


Șchița rigolei și a podetelor


Ștr. Vlad Tepeș - L = 250 ml

- $S = 1000 m^2$
1. $\text{DH}02B - 5 \text{ cm}$
 2. $\text{A}12B - h = 18 \text{ cm}$
 3. $\text{Y}107 - 1000 m^2$
 4. $\text{B}19G - \text{BA}-16 - 6 \text{ cm}$


Instalarea podetelor din plăci de beton
5 buc.; $L = 2,9$ $B = 0,75$ $0,6 \times 0,6$
secțiunea

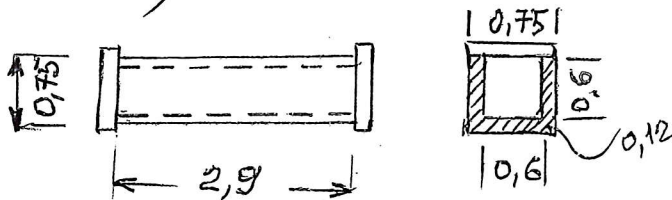

Instalarea podetelor din plăci de beton
3 buc.; $L = 4,5$ $B = 1,0$ $0,8 \times 0,6$
secțiunea

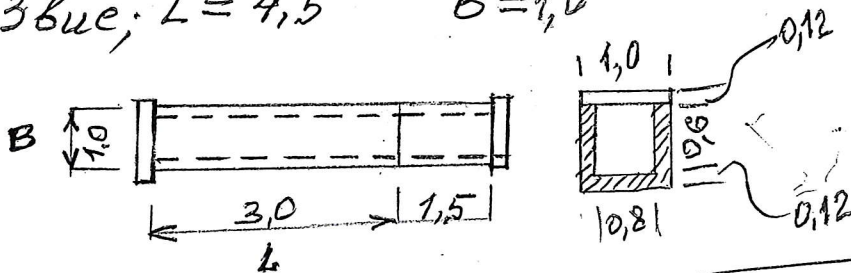

Construcția rigolei de scurgere $L = 350 \text{ ml}$

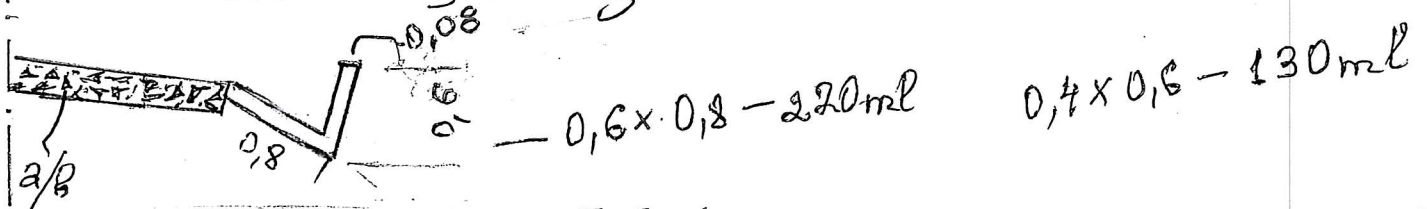

$R_p \text{AcFO}1A - 5 \text{ buc}$

Plăcile de beton cu dimensiunile
 $3 \times 1,0$ și $2,9 \times 0,75$ - beneficiarul.