




Fatada in axele 6a-1a (bloc A)
Sc. 1 : 100

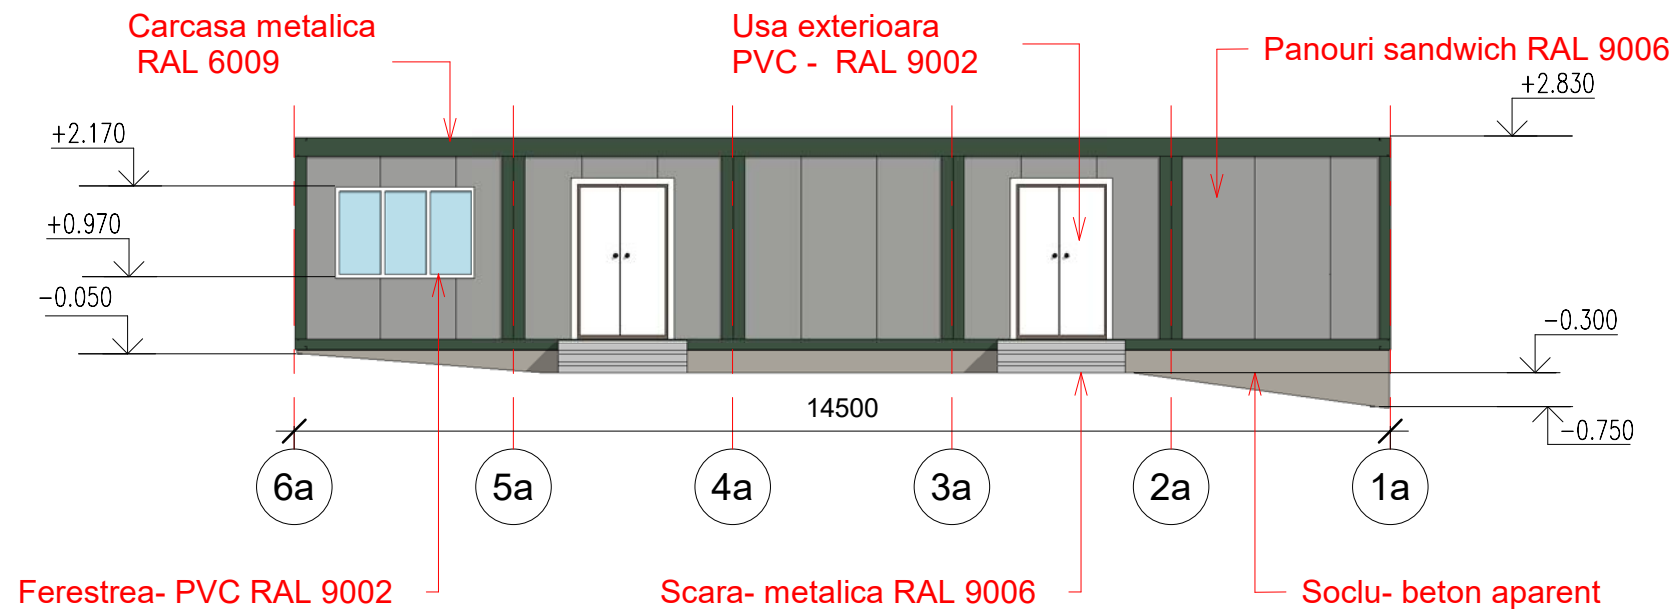


Fatada in axele Aa-Ba (bloc A)
Sc. 1 : 100

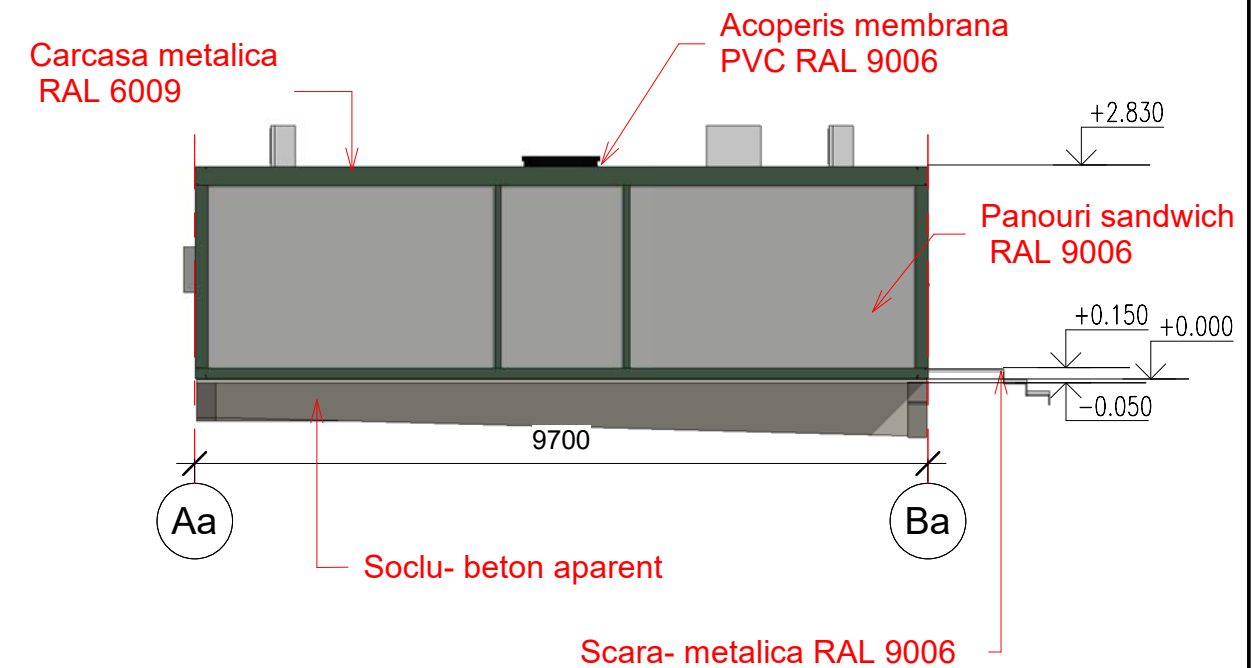


Fatada in axele 1a-6a (bloc A)
Sc. 1 : 100

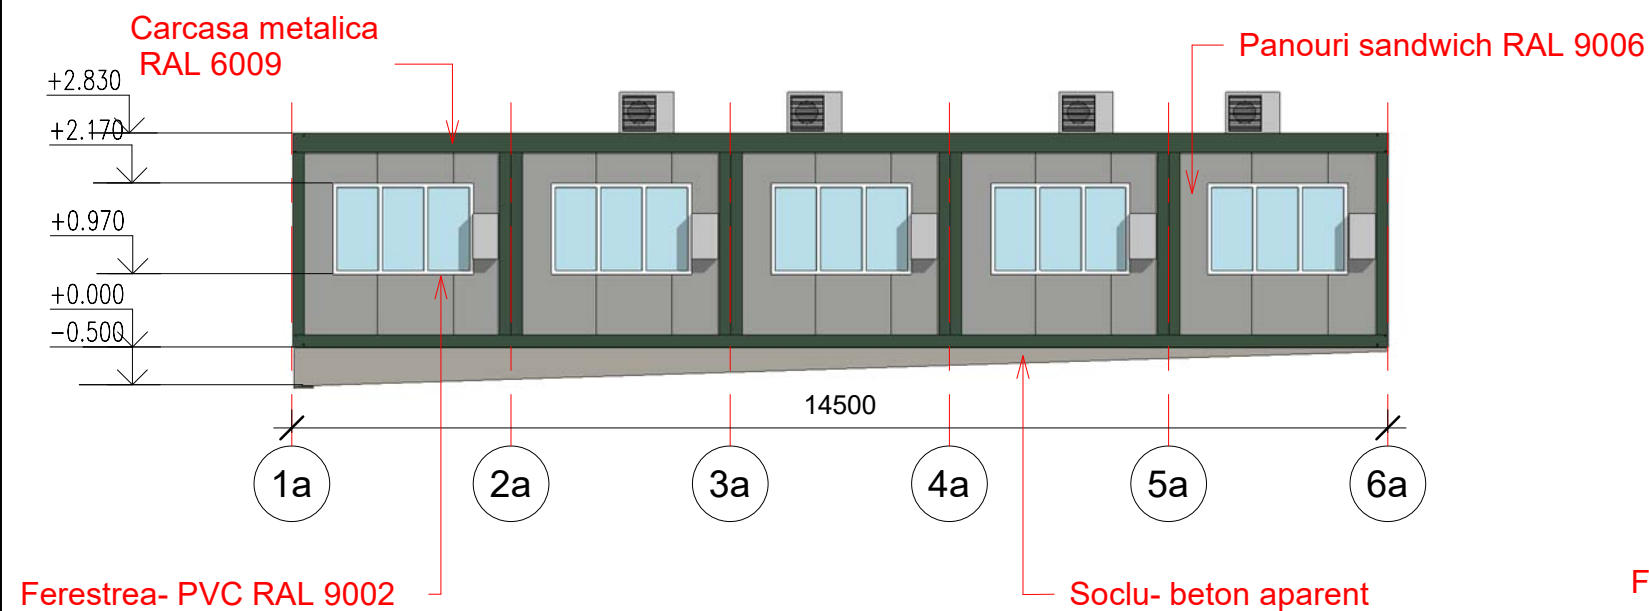

Fatada in axele Ba-Aa (bloc A)
Sc. 1 : 100






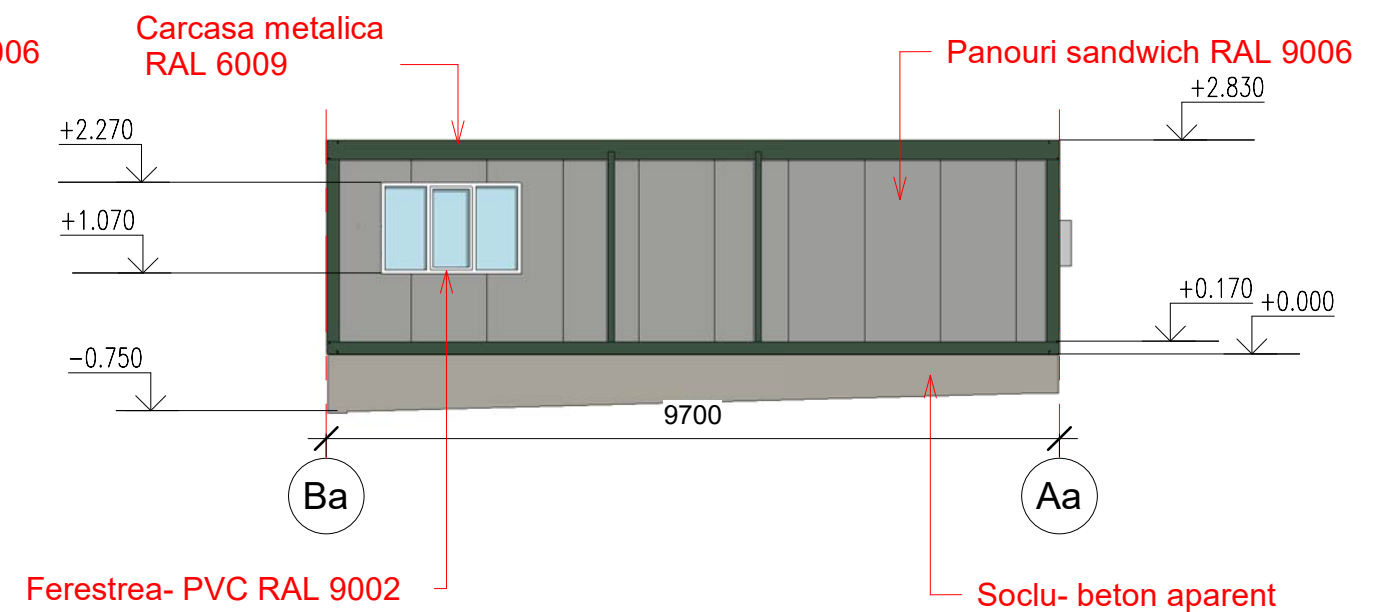


Verificator de proiecte 096
Spasov Anatolie
Domeniile A.1,2,3,4
Nr. de inregistrare a avizului
Valabil de la 22.12.2021 până la 22.12.2026




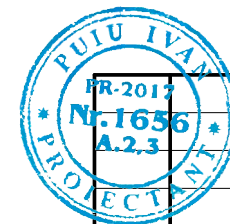


						2203-SA		
						Construcții provizorii din containere modulare cu spații administrative și de cazare, situat în mun. Bălți str. Ștefan cel Mare și Sfânt, 117 (nr. cad. 0300315.270)		
Mod.	Nr.sect.	Coala	Nr.doc.	Semnături	Data	Construcții provizorii din containere modulare cu spații administrative și de cazare	Faza	Plansa
A.S.P	Arhitect	Puiu I	Cernat Diana				PE	03
						Fatada in axele 6a-1a. Fatada in axele Aa-Ba. Fatada in axele 1a-6a. Fatada in axele Ba-Aa (bloc A)		
						"COMSALES GRUP" S.R.L.		




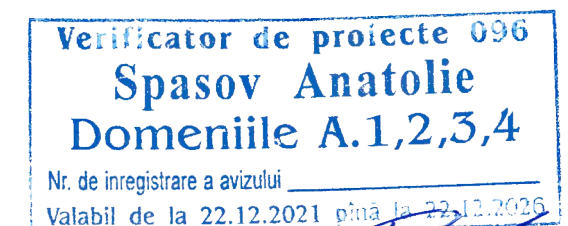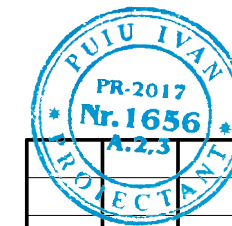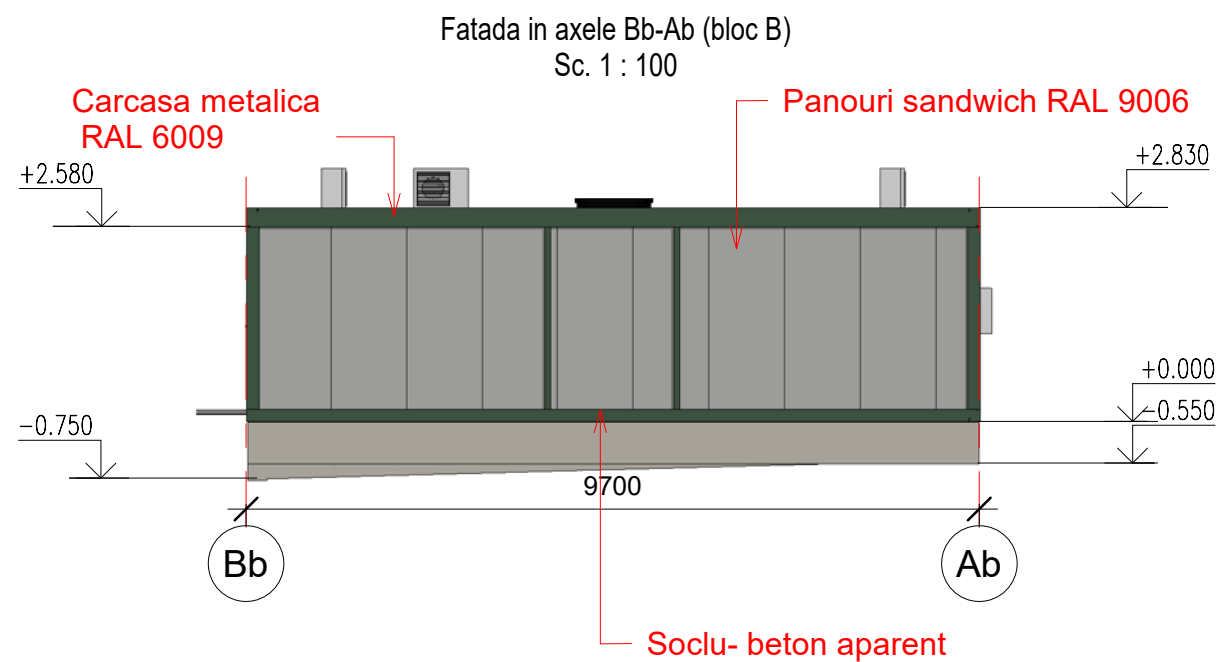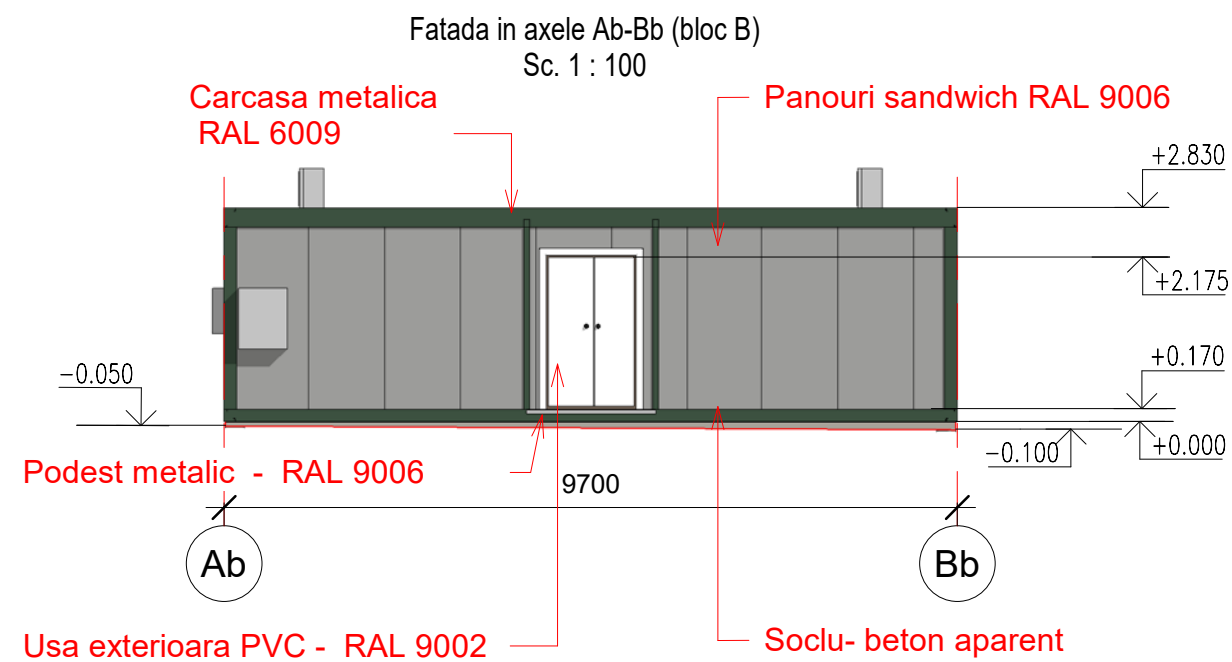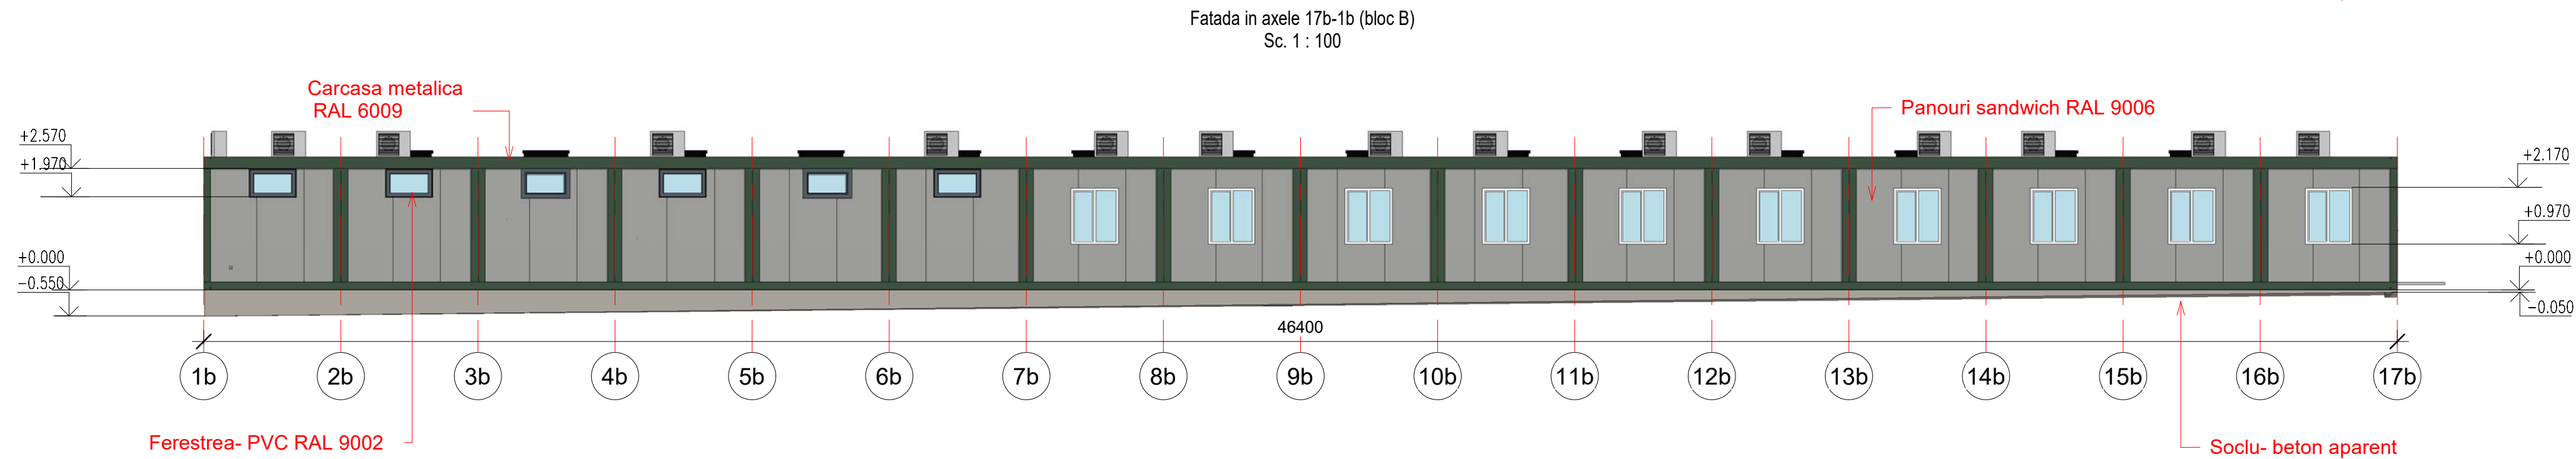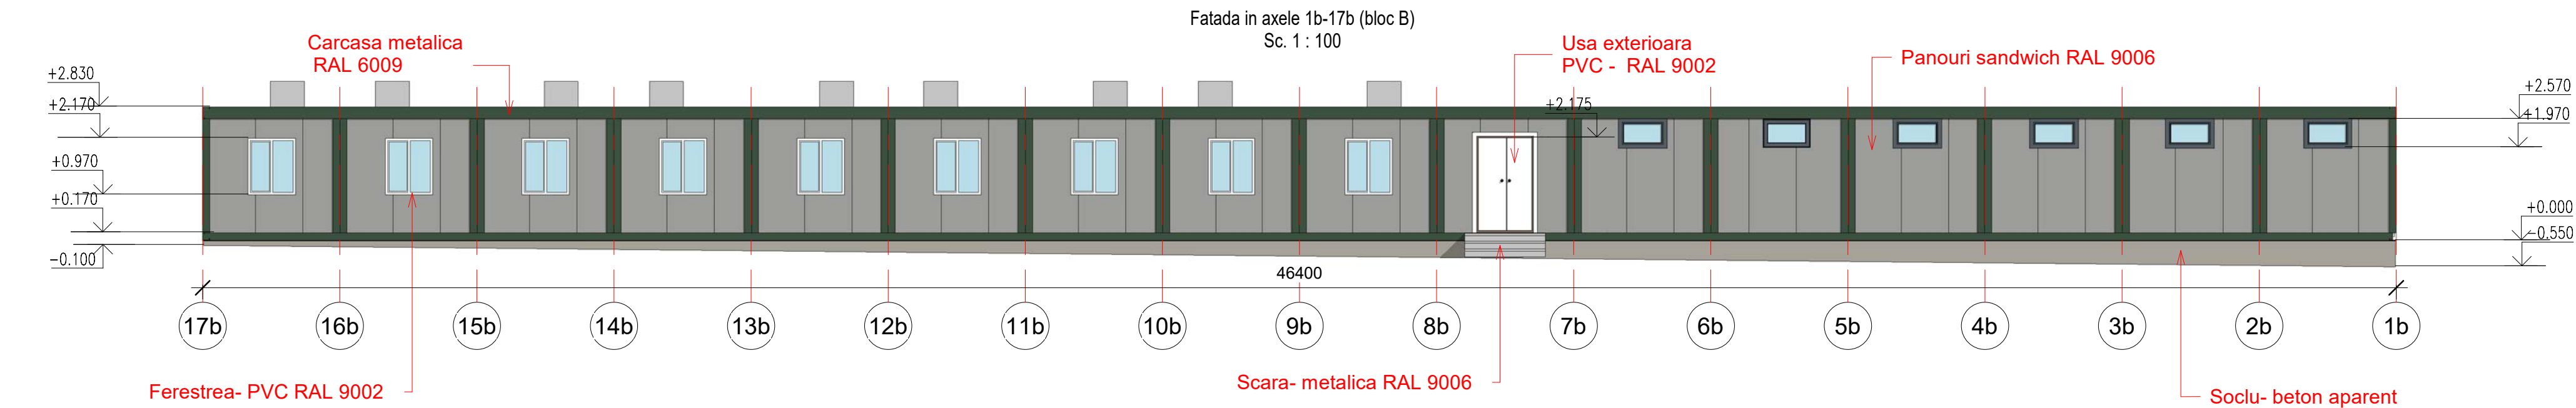

PROIECTANT A.2.3						2203-SA		
						Construcții provizorii din containere modulare cu spații administrative și de cazare, situat în mun. Bălți str. Ștefan cel Mare și Sfânt, 117 (nr. cad. 0300315.270)		
Mod.	Nr.sect.	Coala	Nr.doc.	Semnături	Data			
A.S.P		Puiu I				Construcții provizorii din containere modulare cu spații administrative și de cazare		
Arhitect		Cernat Diana				Faza	Plansa	Planse
						PE	04	
						Fatada in axele 1b-17b. Fatada in axele 17b-1b.Fatada in axele Ab-Bb. Fatada in axele Bb-Ab (bloc B),		
						"COMSALES GRUP" S.R.L.		
								

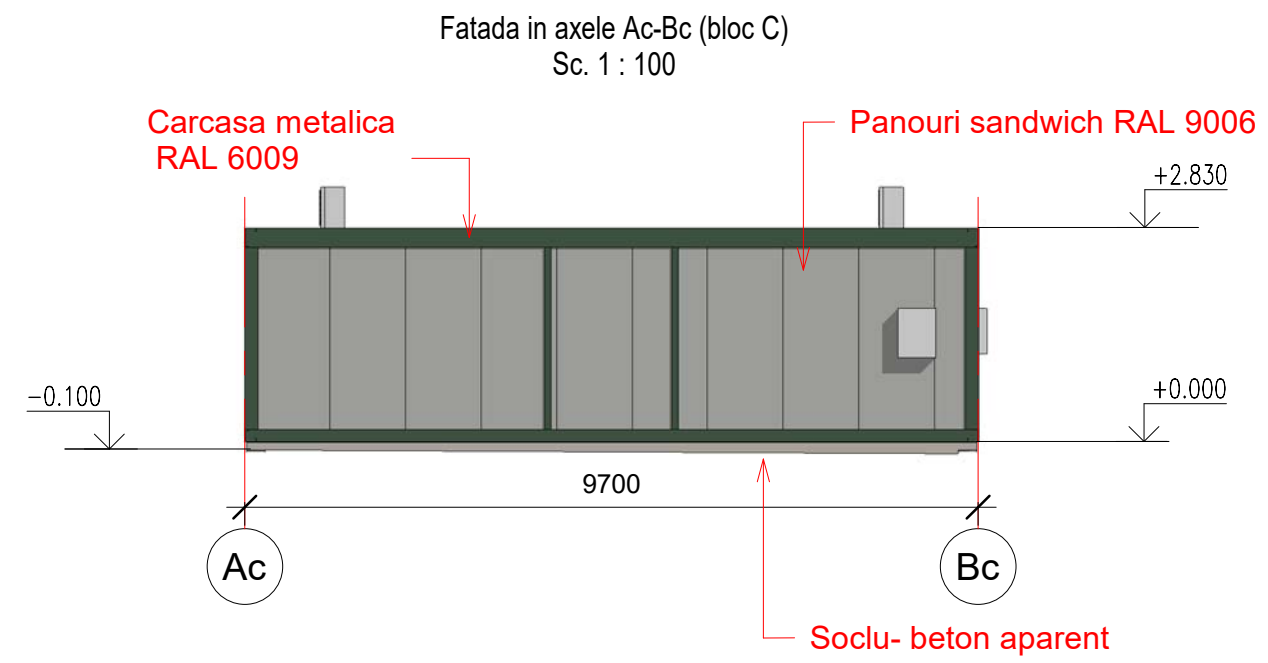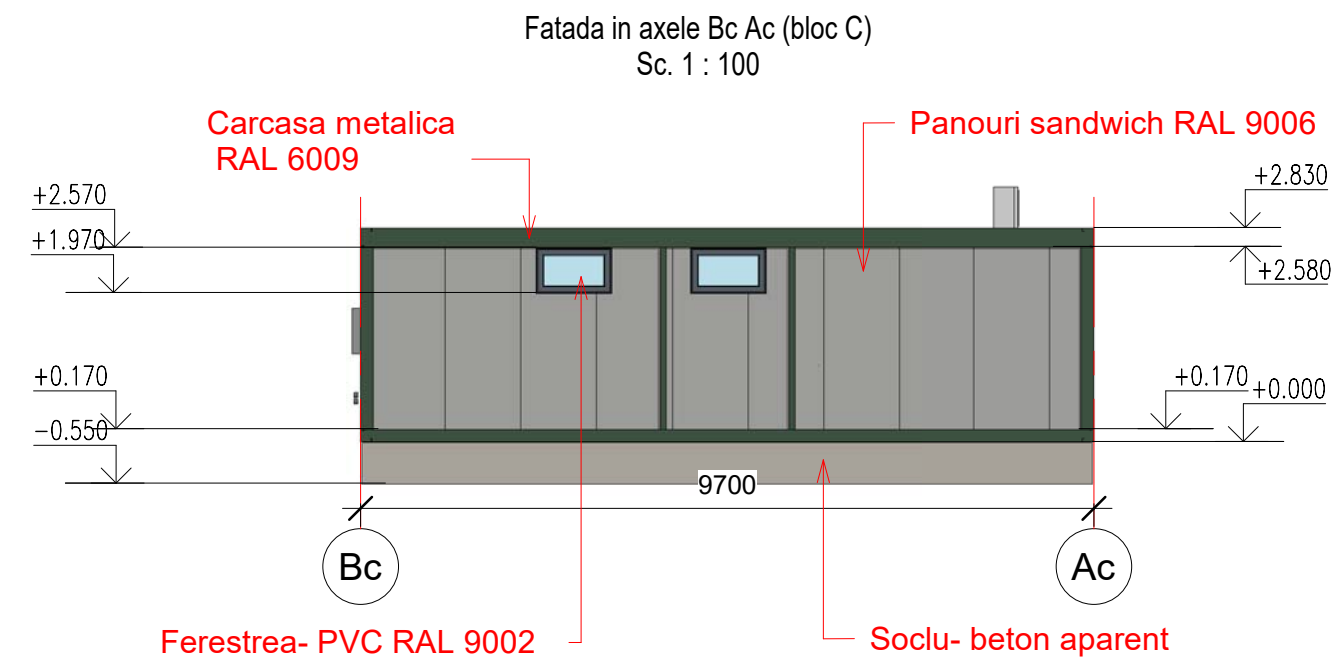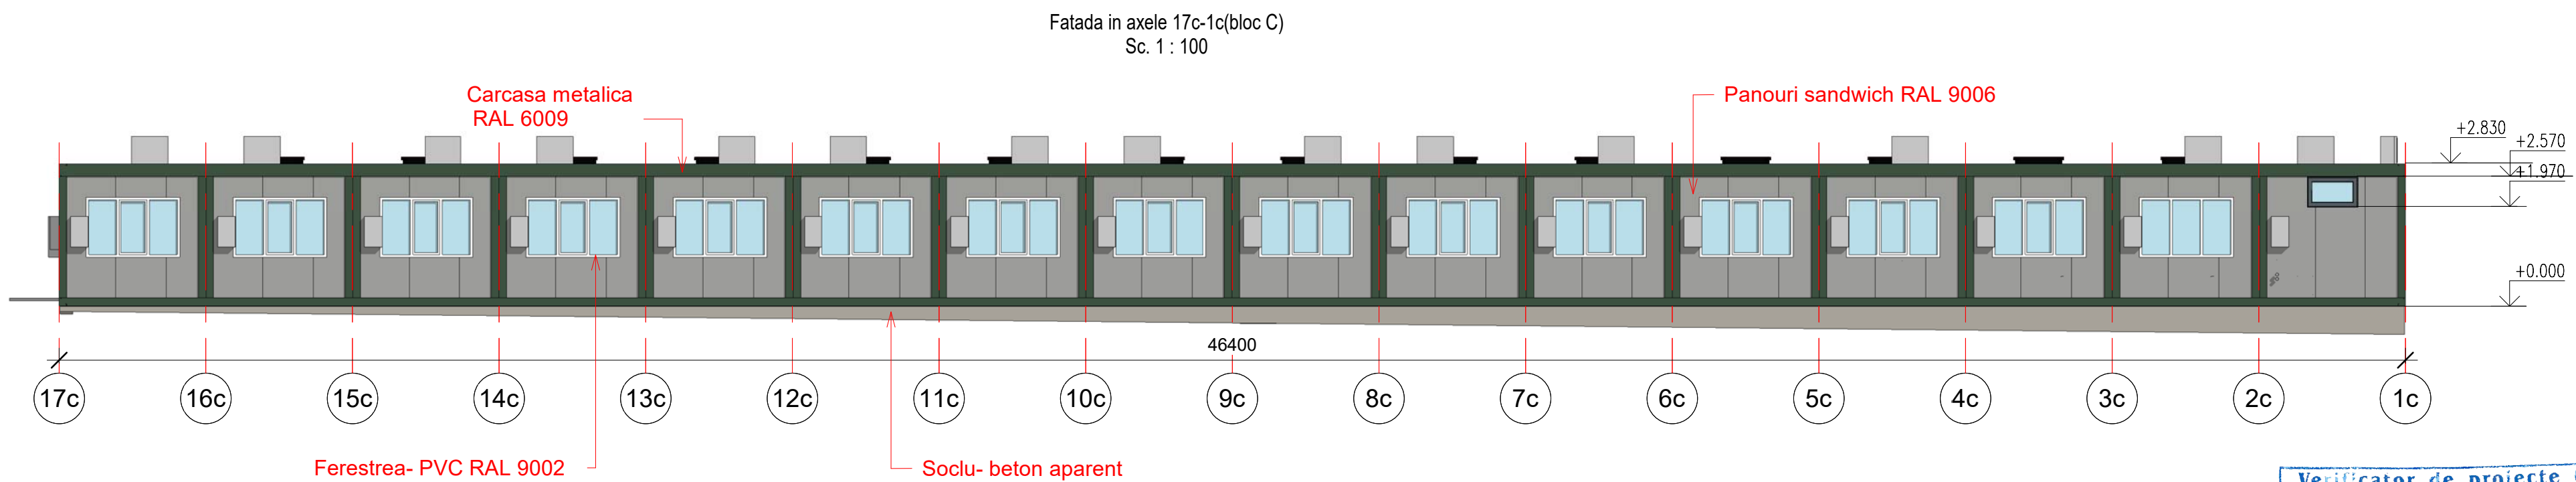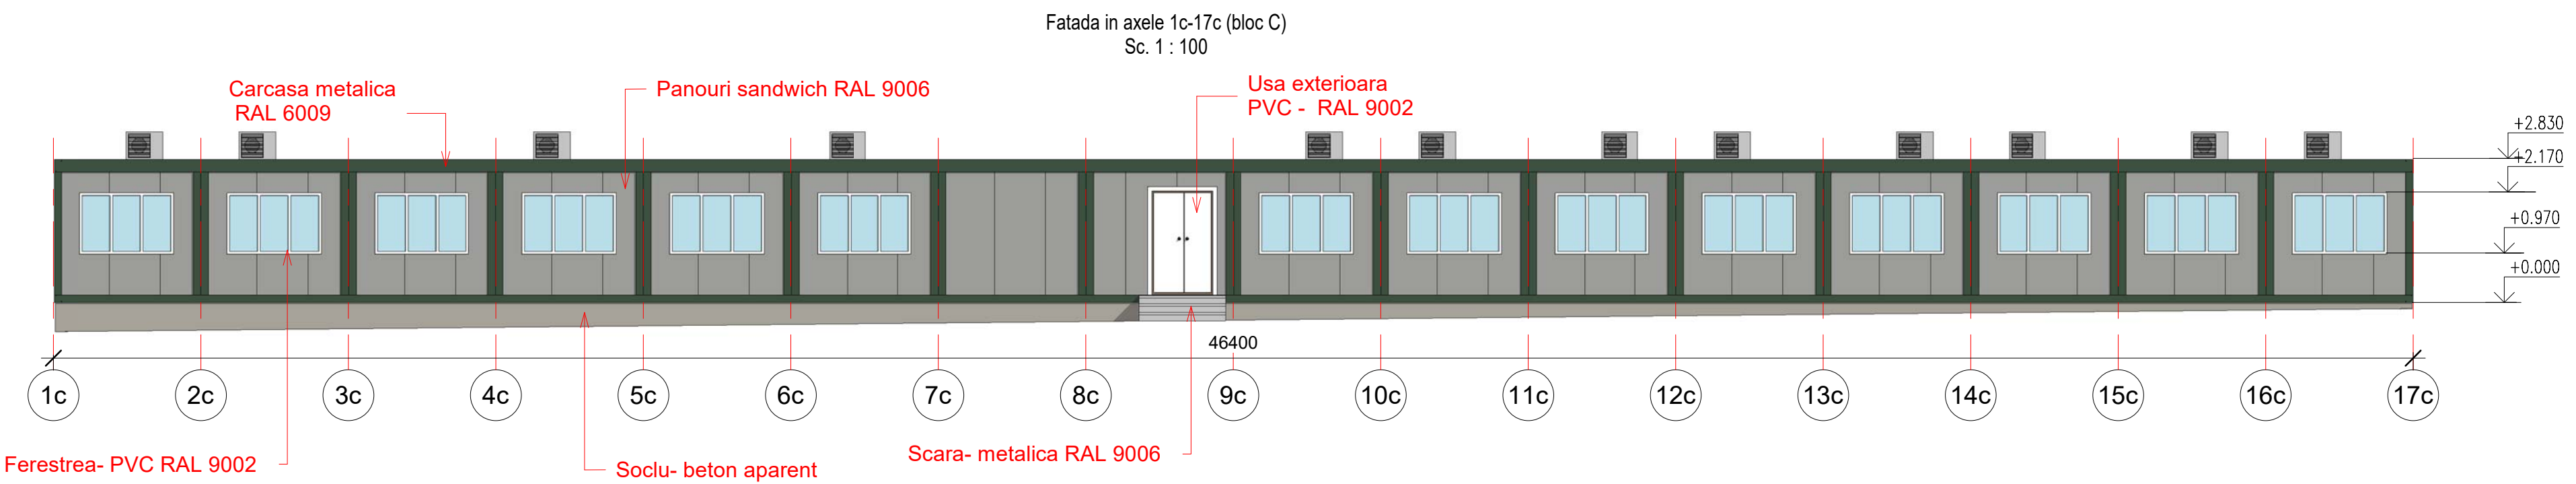


Verificator de proiecte 096
Spasov Anatolie
Domeniile A.1,2,3,4
Nr. de inregistrare a avizului
Valabil de la 22.12.2021 pna la 22.12.2026

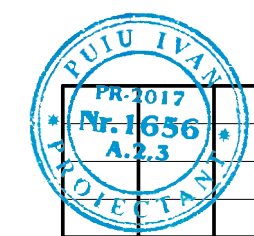

PR-1017 Nr. 1656 A.2.3 PROIECTANT						2203-SA			
						Construcții provizorii din containere modulare cu spații administrative și de cazare, situat în mun. Bălți str. Ștefan cel Mare și Sfînt, 117 (nr. cad. 0300315.270)			
Mod.	Nr.sect.	Coala	Nr.doc.	Semnături	Data				
A.S.P	Puiu I					Construcții provizorii din containere modulare cu spații administrative și de cazare			
Arhitect	Cernat Diana					Faza	Plansa	Planse	
						PE	05		
						Fatada in axele 1c-17c.Fatada in axele 17c-1c.Fatada in axele Bc Ac.Fatada in axele Ac-Bc (bloc C)			
						"COMSALES GRUP" S.R.L.			
									

Plan modul container dupa tip
Sc. 1 : 200

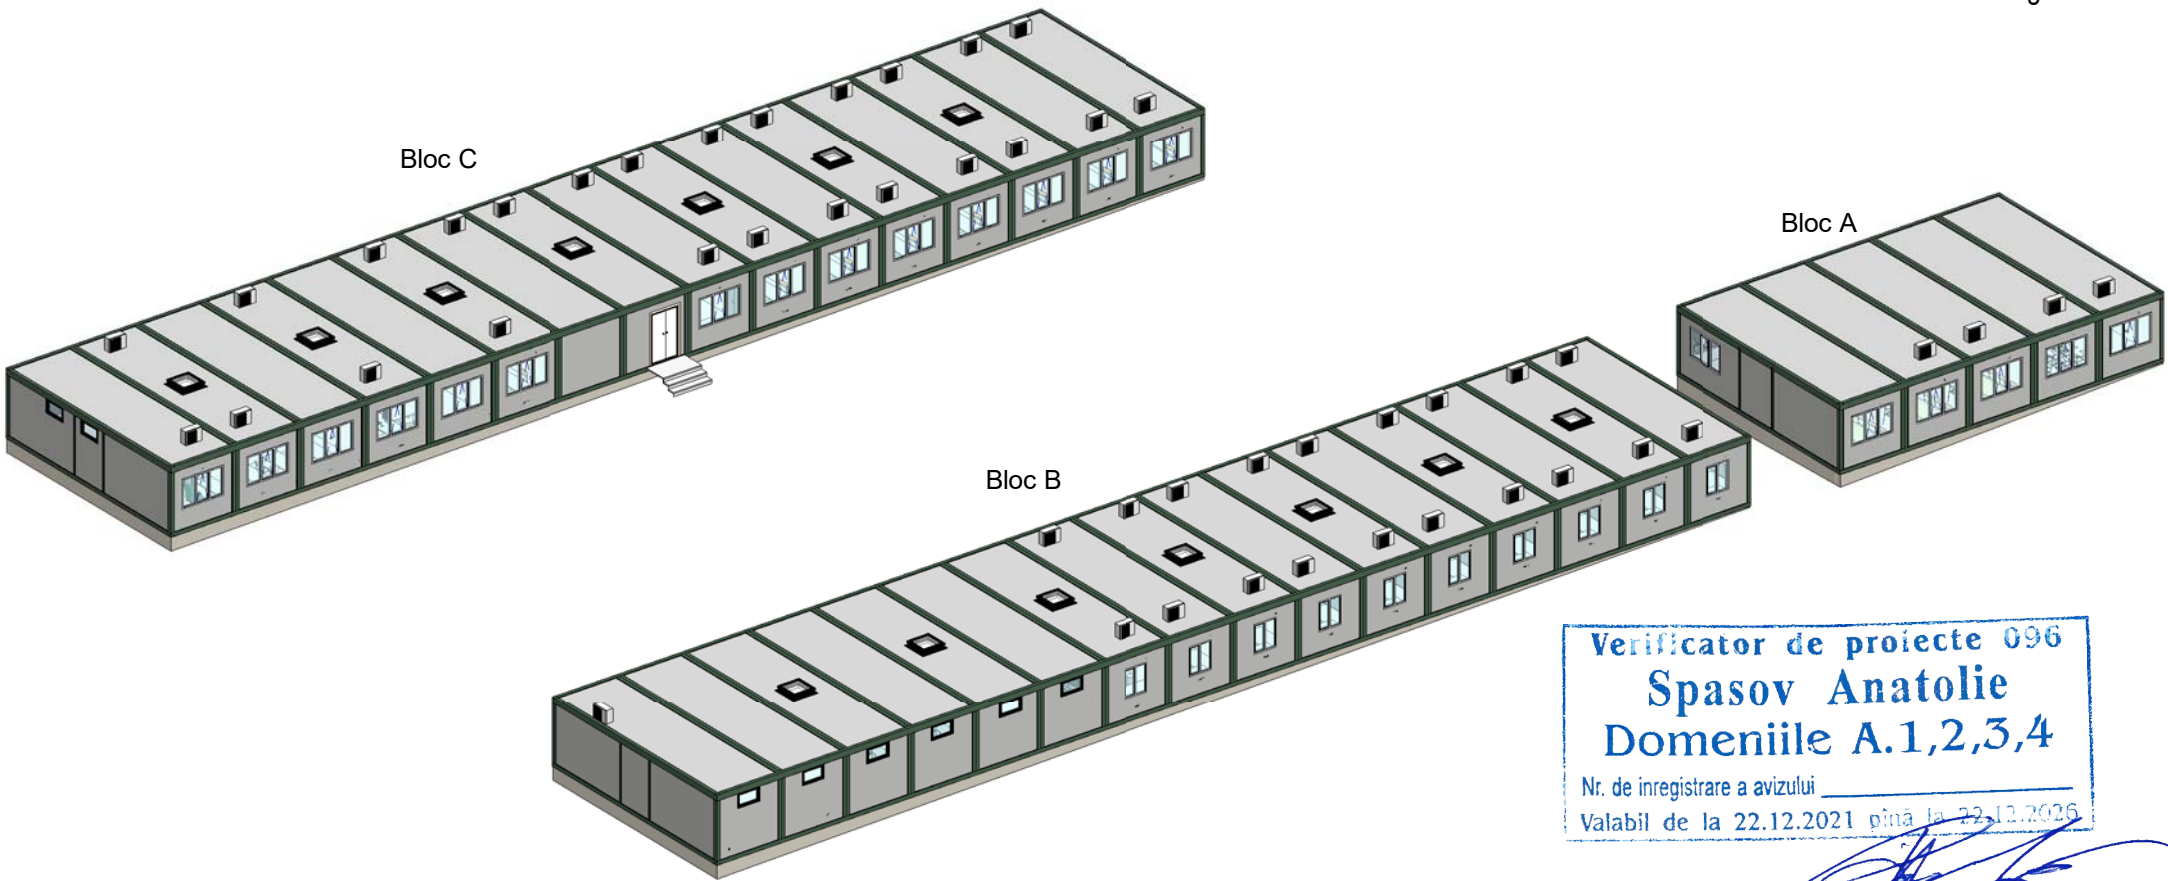

Verificator de proiecte 096
Spasov Anatolie
Domeniile A.1,2,3,4
Nr. de inregistrare a avizului
Valabil de la 22.12.2021 pînă la 22.12.2025

Legenda incaperilor dupa Tip Container

BLOC A

Tip 1
Tip 2
Tip 3
Tip 4
Tip 5

BLOC B


Tip 6 Tip 14
Tip 7 Tip 15
Tip 8 Tip 16
Tip 9 Tip 17
Tip 10 Tip 18
Tip 11 Tip 19
Tip 12 Tip 20
Tip 13 Tip 21

BLOC C

Tip 22 Tip 30
Tip 23 Tip 31
Tip 24 Tip 32
Tip 25 Tip 33
Tip 26 Tip 34
Tip 27 Tip 35
Tip 28 Tip 36
Tip 29 Tip 37




						2203-SA		
						Construcții provizorii din containere modulare cu spații administrative și de cazare, situat în mun. Bălți str. Ștefan cel Mare și Sfînt, 117 (nr. cad. 0300315.270)		
						Construcții provizorii din containere modulare cu spații administrative și de cazare		
						Faza Plansa Planse		
						PE 06		
						Plan modul containere dupa tip		
						"COMSALES GRUP" S.R.L.		

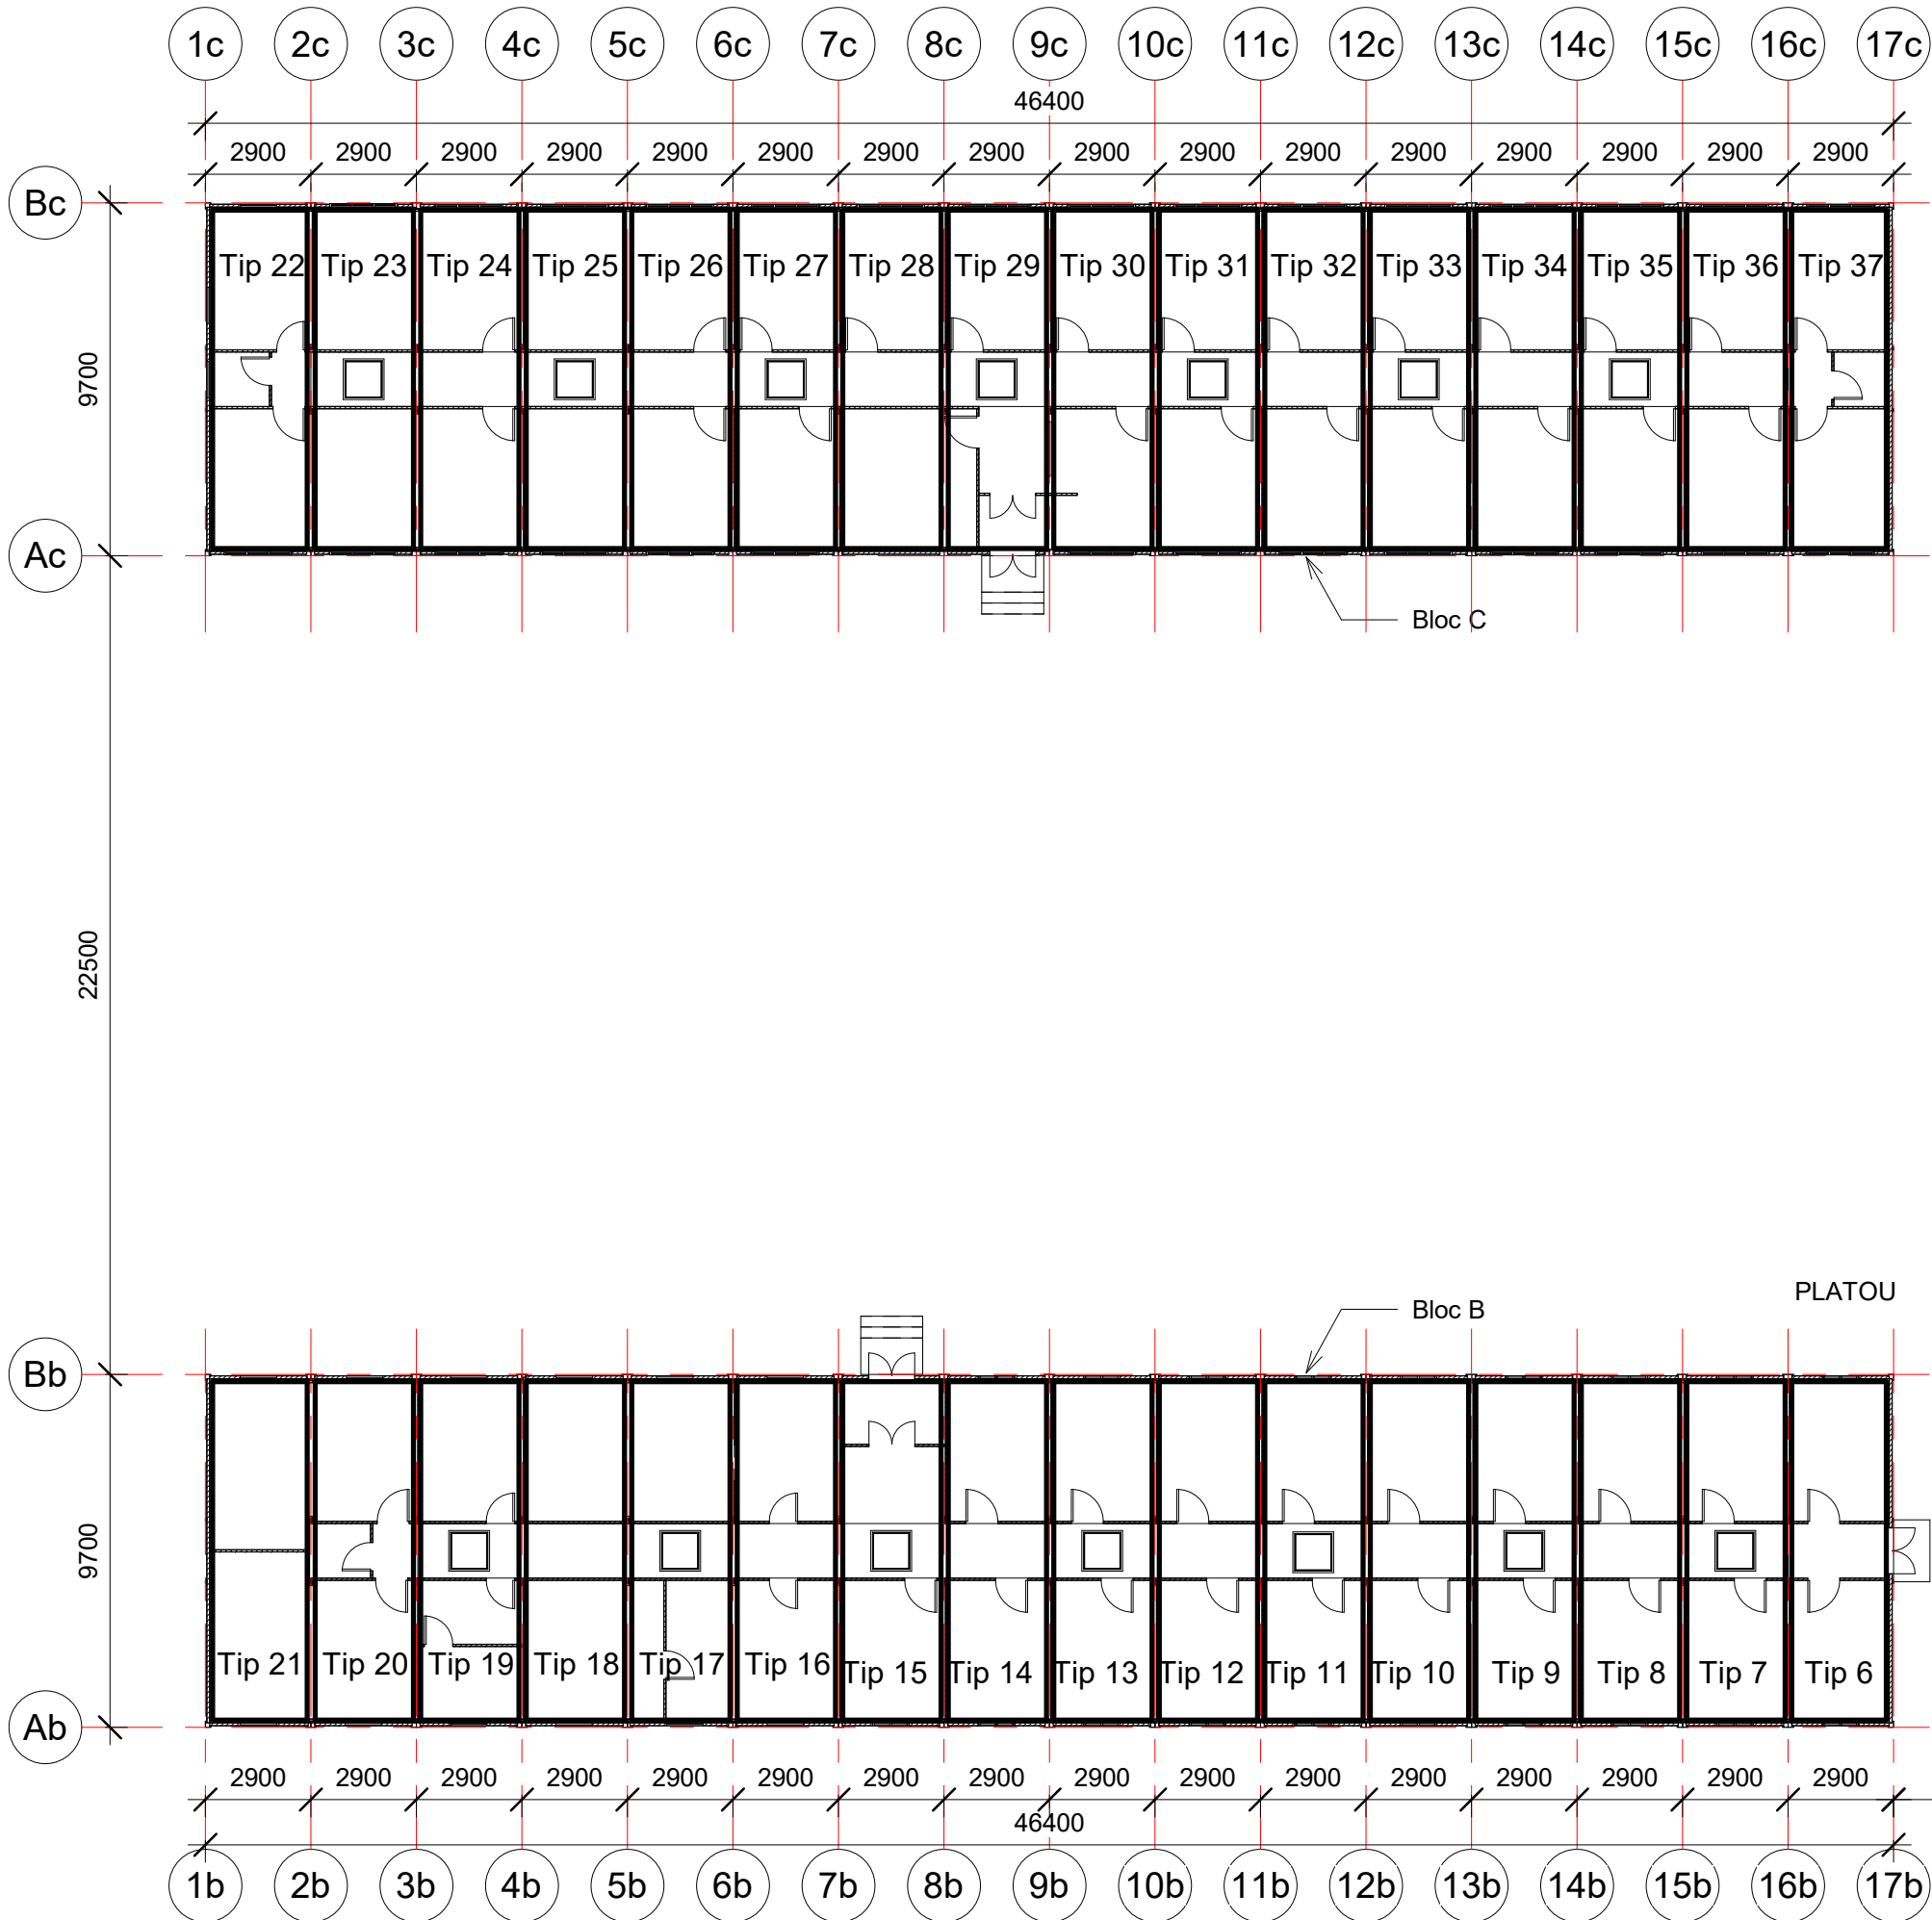

Plan cota 0.000 montaj
Sc. 1 : 100

Bloc C

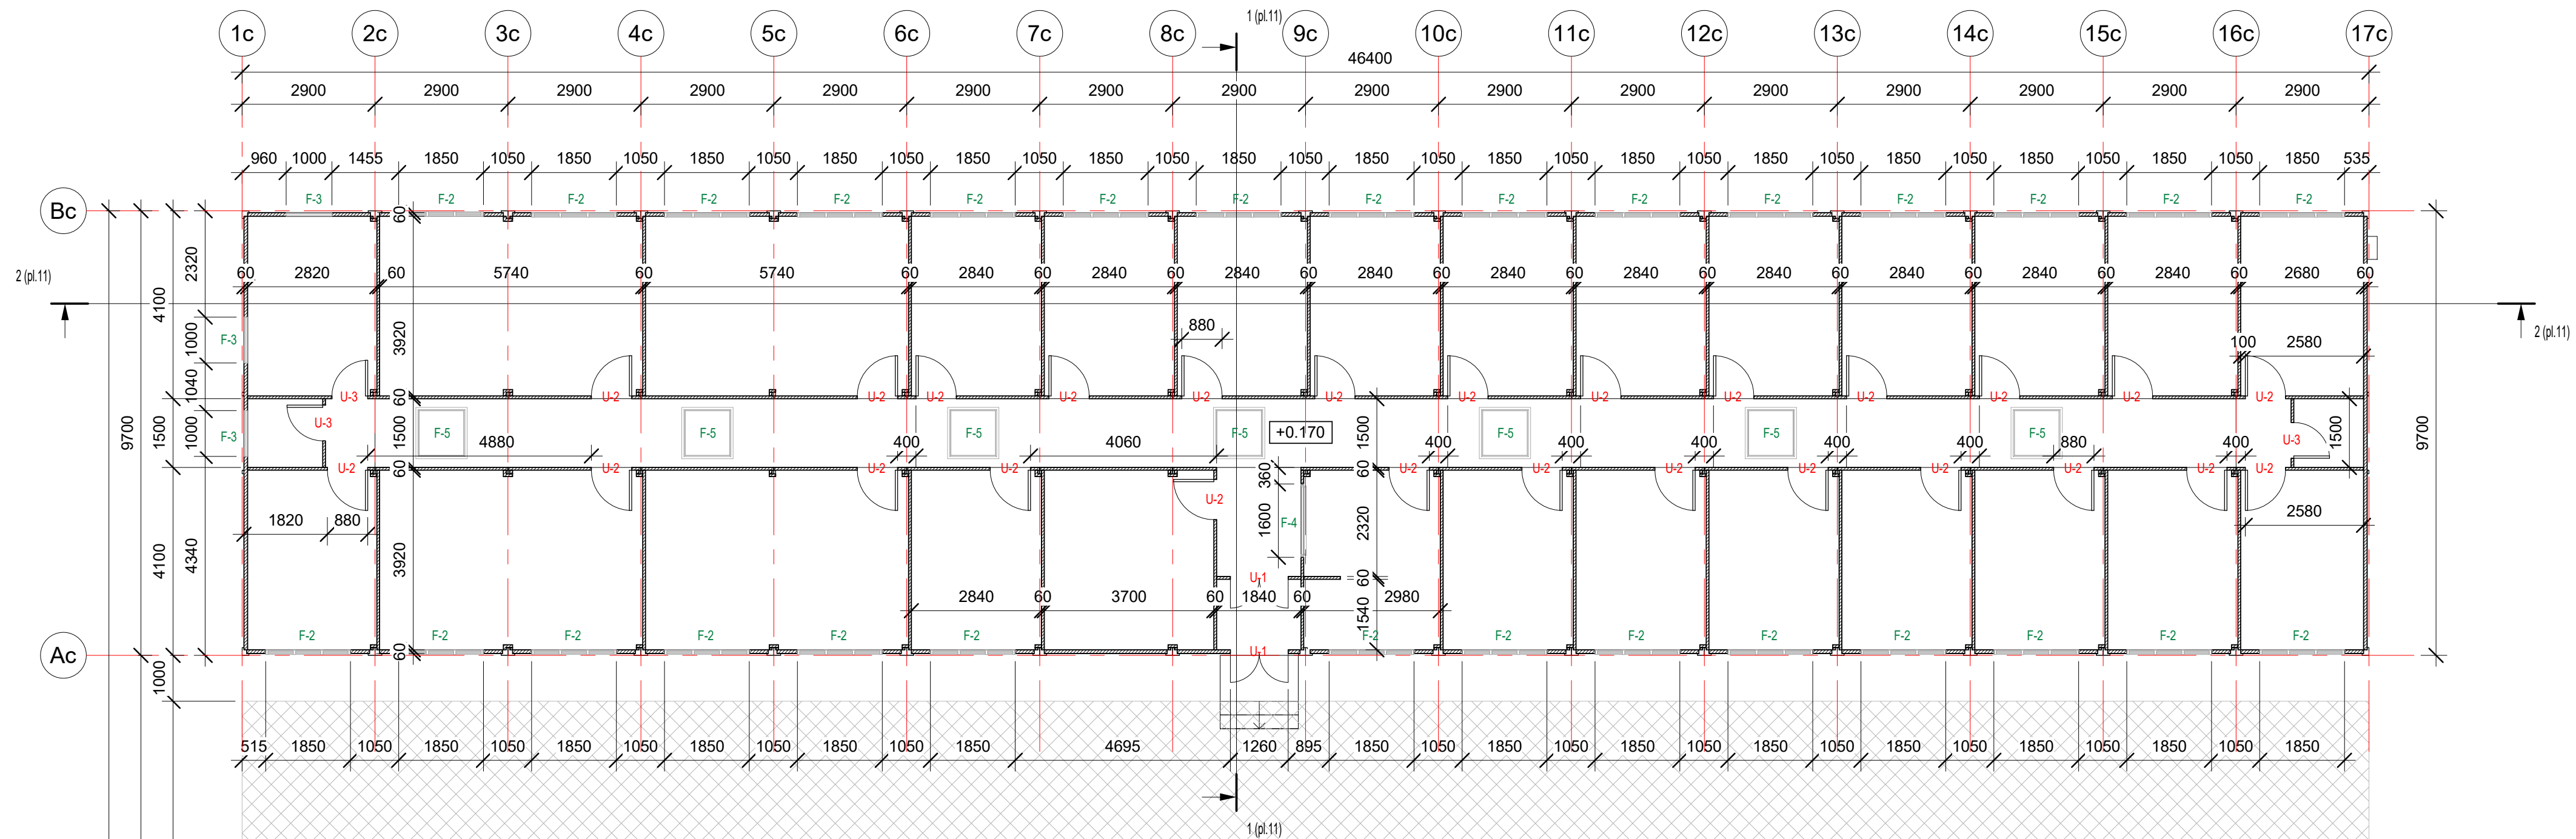

Borderou usi				
Marca	Denumire	Descriere	Cantitatea	Note
U-1	Usa de intrare (1200x2050h)mm		7	
U-2	Usa (880x2050h)mm		47	
U-3	Usa (780x2050h)mm		10	
U-4	Gol de usa (2000x2050h)mm		1	


Borderou ferestre				
Marca	Denumire	Descriere	Cantitatea	Note
F-1	Fereastră (1000 x 1200h)		19	
F-2	Fereastră (1850 x 1200h)		36	
F-3	Fereastră (1000 x 600h)		15	
F-4	Fereastră interioară (1600 x 1200h)		1	
F-5	Fereastră acoperis (800 x 800)		14	

Nota:


Schita elementelor de timplarie veri coala nr. 21

Bloc B


PLATOU

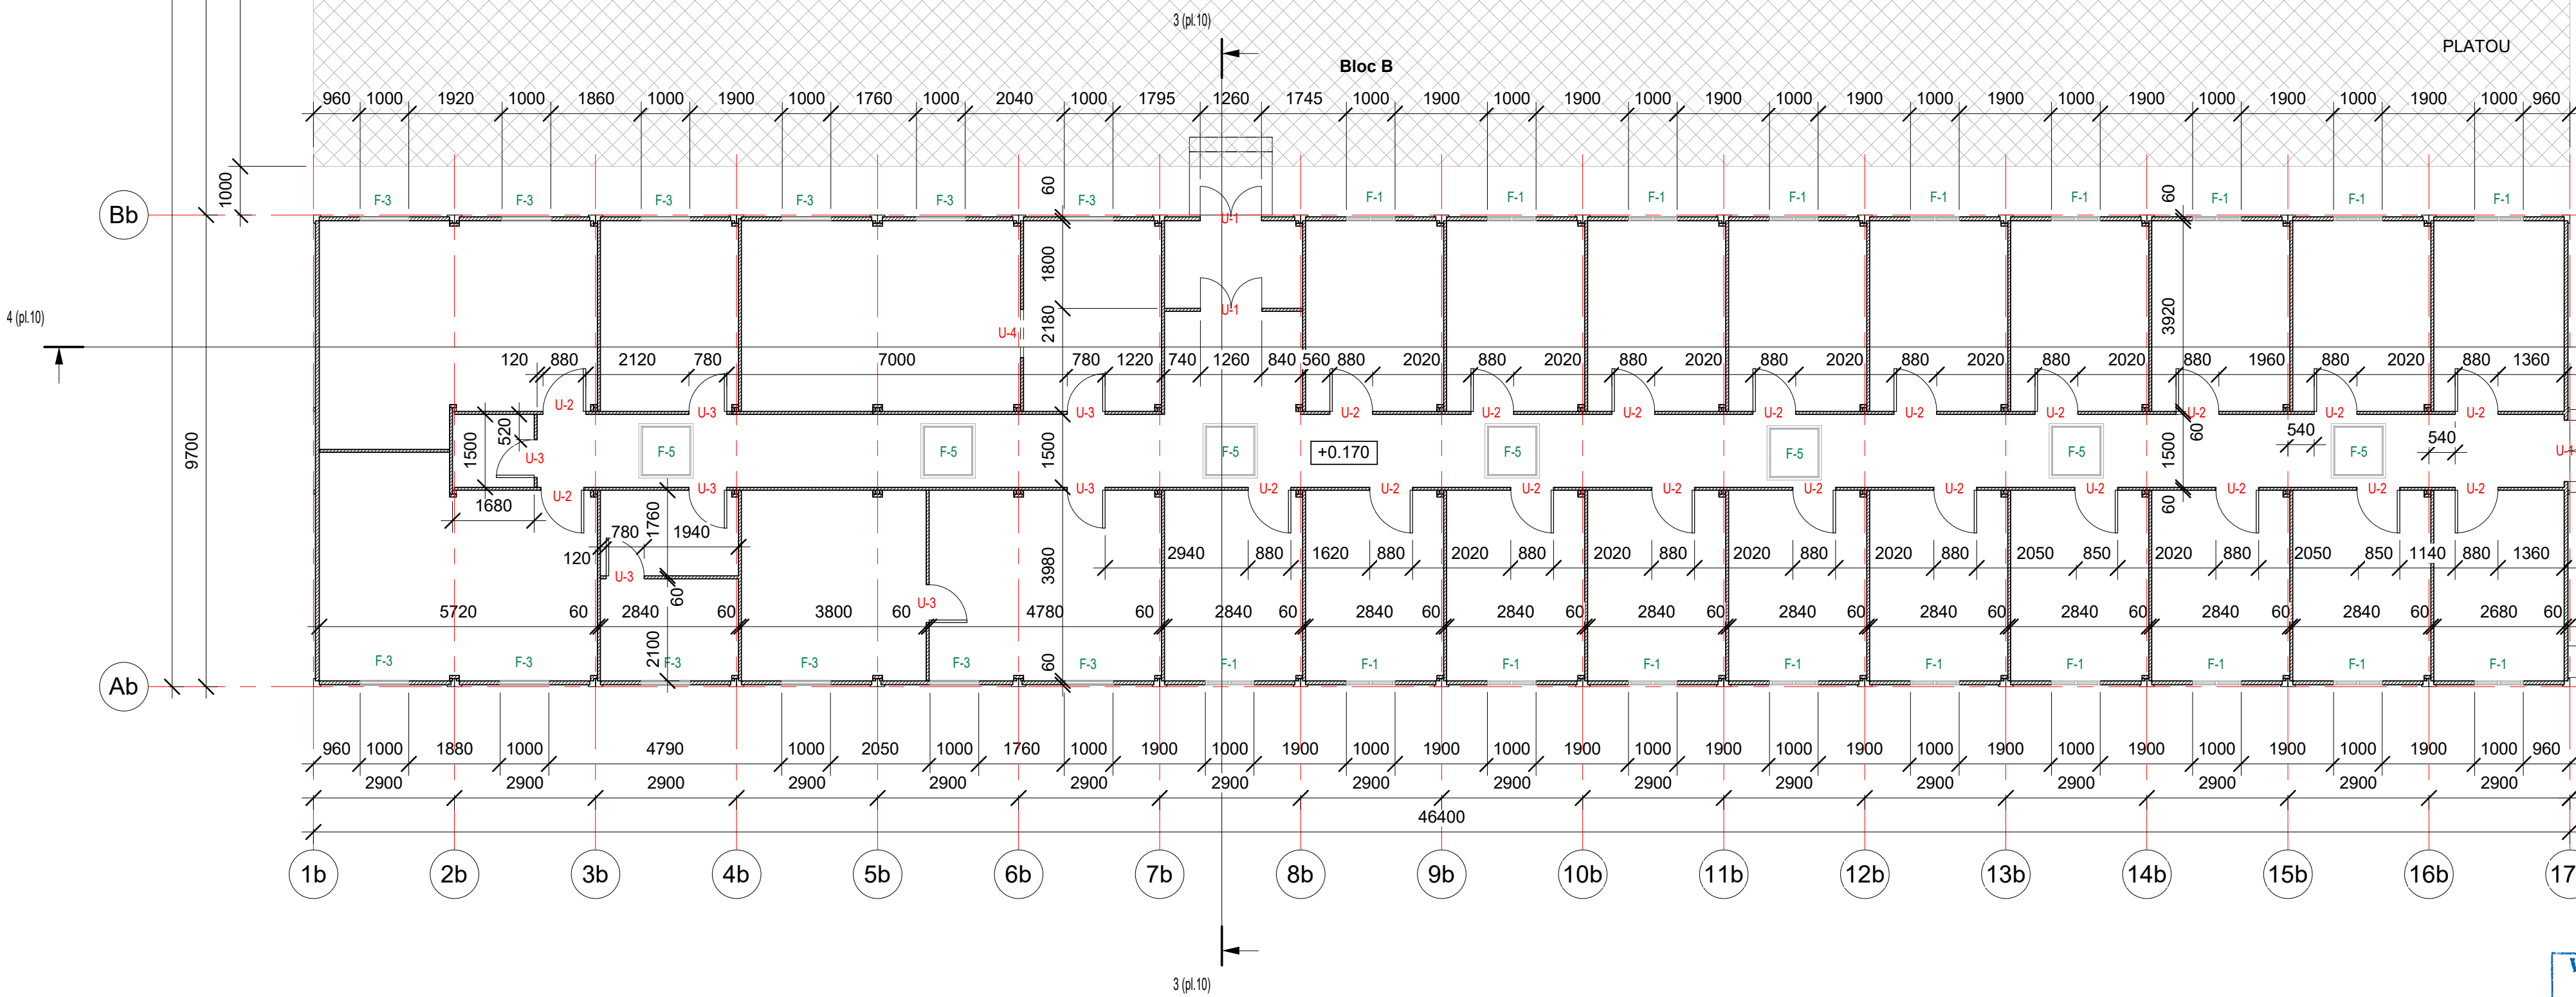

Bloc A

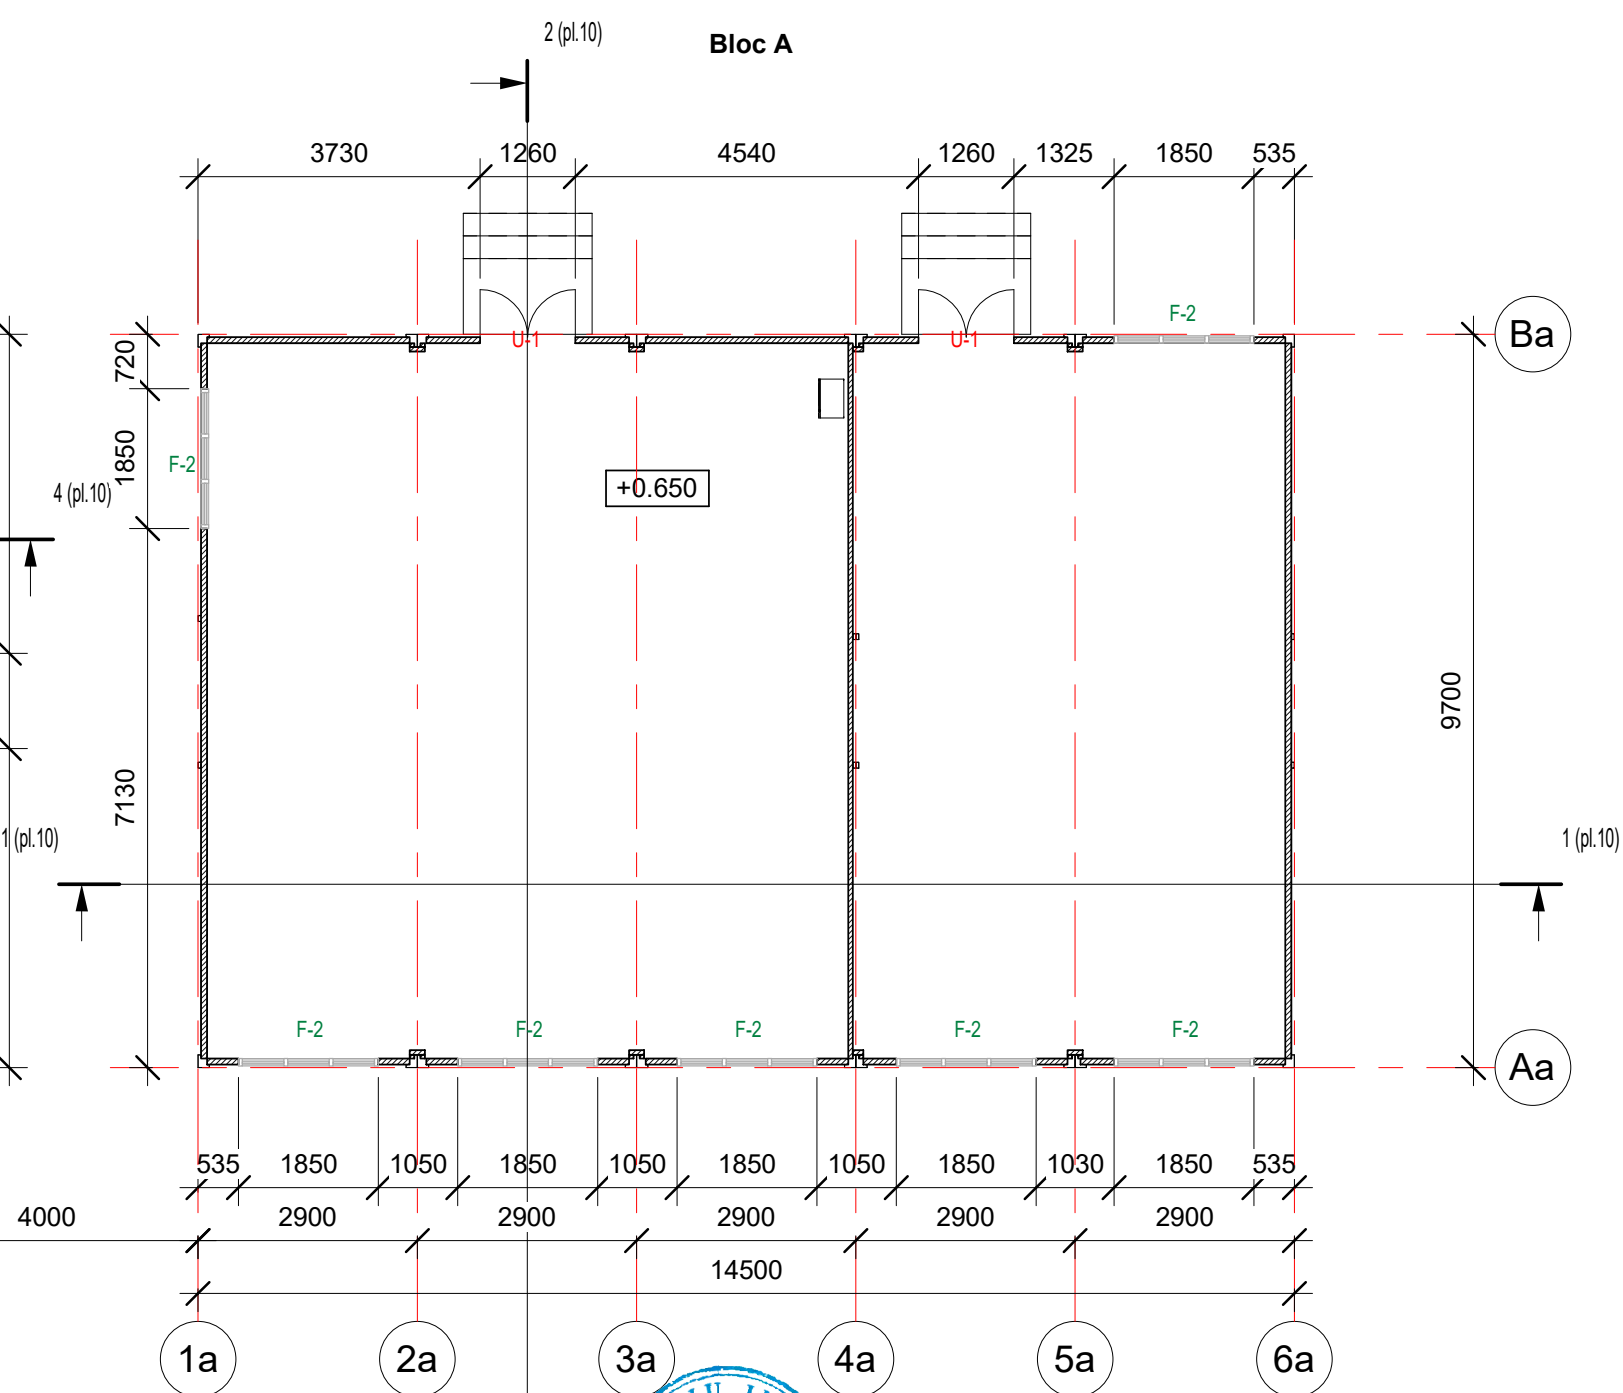


Verificator de proiecte 096
Spasov Anatolie
Domeniile A.1,2,3,4
Nr. de înregistrare a avizului
Valabil de la 22.12.2021 până la 22.12.2026

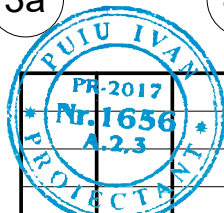

Mod.	Nr. sect.	Coala	Nr. doc.	Semnături	Data
A.S.P.		Puiu I			
Arhitect		Cernat Diana			

2203-SA			
Construcții provizorii din containere modulare cu spații administrative și de cazare, situat în mun. Bălți str. Ștefan cel Mare și Sfânt, 117 (nr. cad. 0300315.270)			
Construcții provizorii din containere modulare cu spații administrative și de cazare		Faza	Planse
		PE	08
Plan cota +0.170, +0.650 montaj		*COMSALES GRUP* S.R.L.	

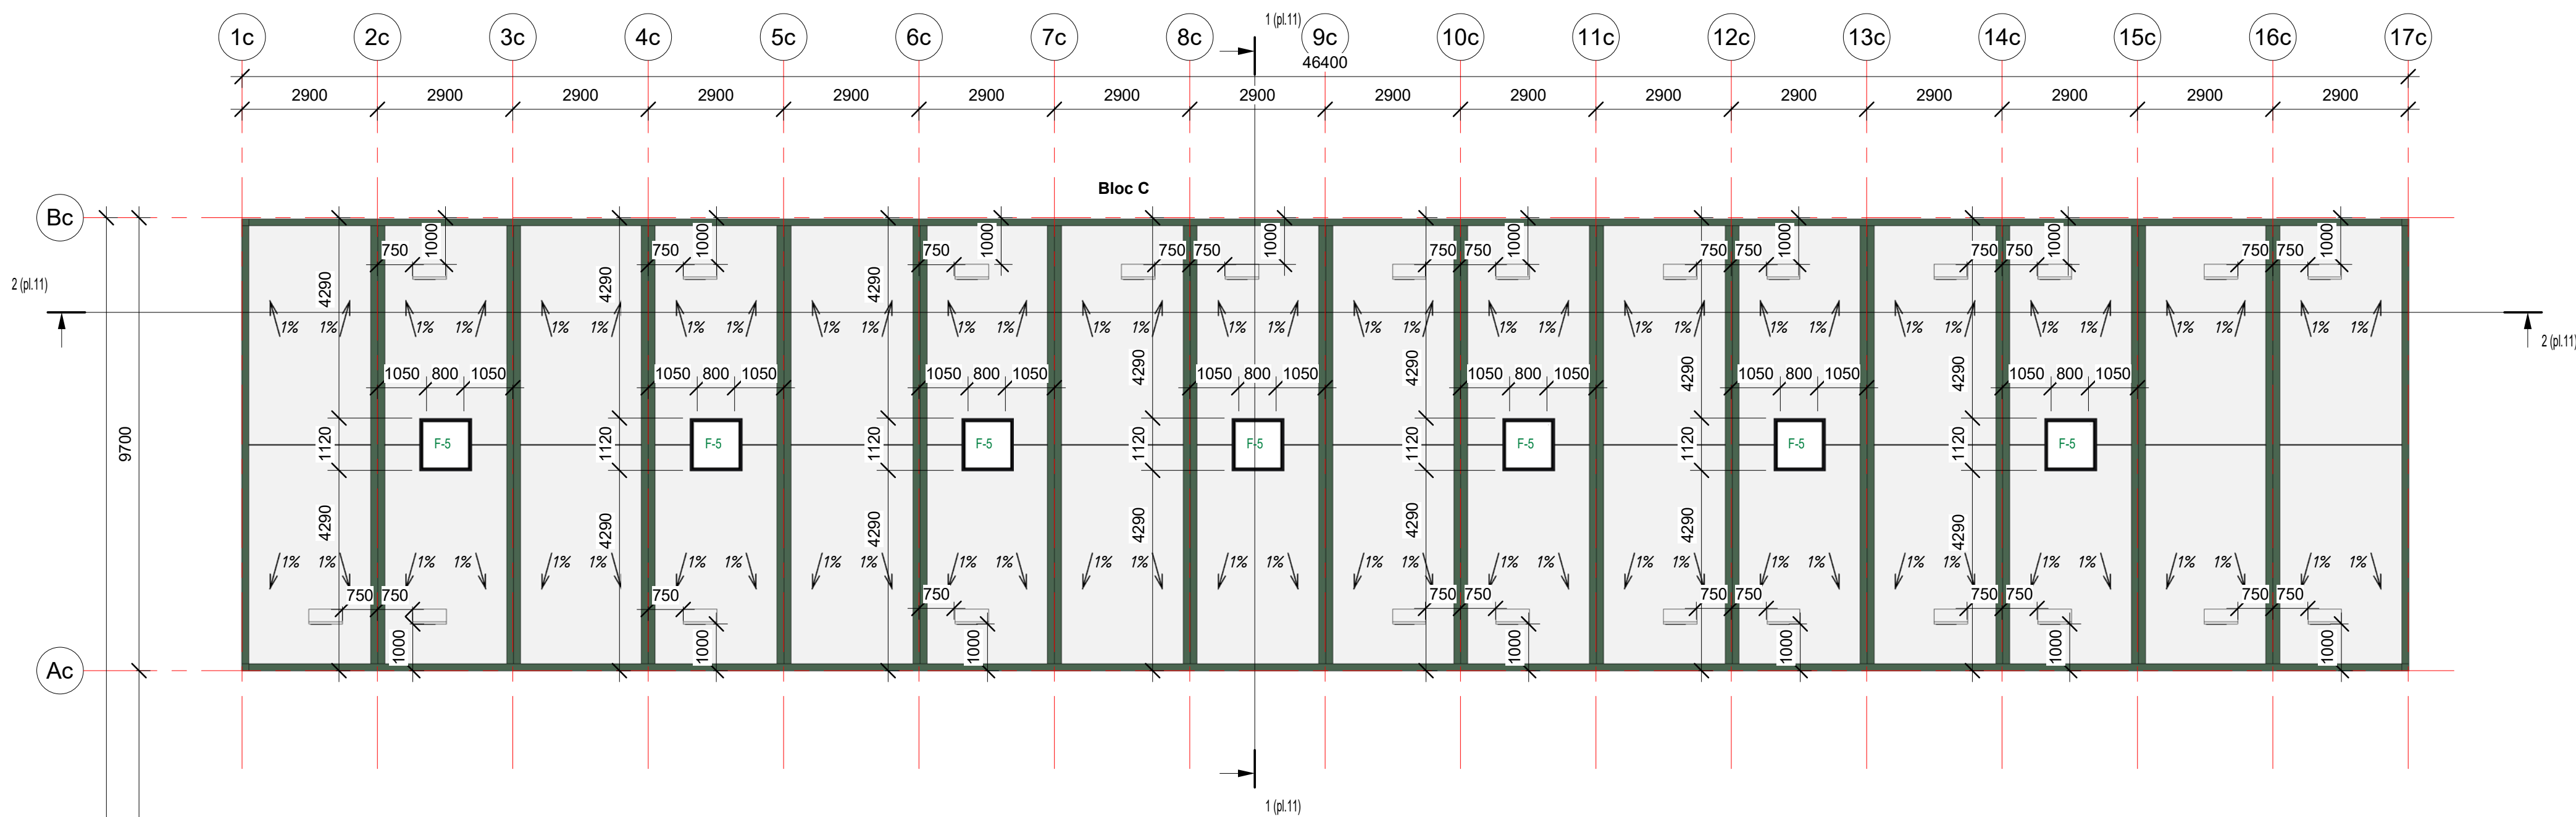


- Explicatie plan acoperis:**
1. Acoperisul se executa in pante cu invelitoare din membrana PVC1.5mm armata de culoarea gri pe suportul din panou sandwich(PIR) b=80mm si OSB3-20mm. Evacuarea apelor pluviale de pe acoperis se efectuaiza prin burlane interioare din cadrul profilului metalic, care se vor executa din teava PVC, cu evacuarea ulterioara pe suprafata pavajului.
 2. Toate lucrarile de executie a acoperisului de elaborat in conformitate cu СНиП 3.04.01-87 "Изоляционные и отделочные покрытия", NCM C.04.03-2015 "Invelitori. Norme de proiectare" si СНиП III-4-80 "Техника безопасности в строительстве".
 3. Compartimentul "SA" de văzut concomitent cu compartimentele altor specialiști.

Borderoul elementelor de acoperis				
№	Denumire	Cantitate	Unit. de masura	Nota
1	Membrana PVC 1.5mm(armata)	1172.0	m²	
2	OSB3 -20mm	1025.0	m²	
3	Panou sandwich(PIR) -80mm RAL 9002	1025.0	m²	
4	Accesorii din tabla imbinare cu membrana PVC	935.0	m.l.	

Semne conventionale


- Fereastră de acoperis
- Acoperis membrana PVC 1.5mm
- Directia de scurgere a apei

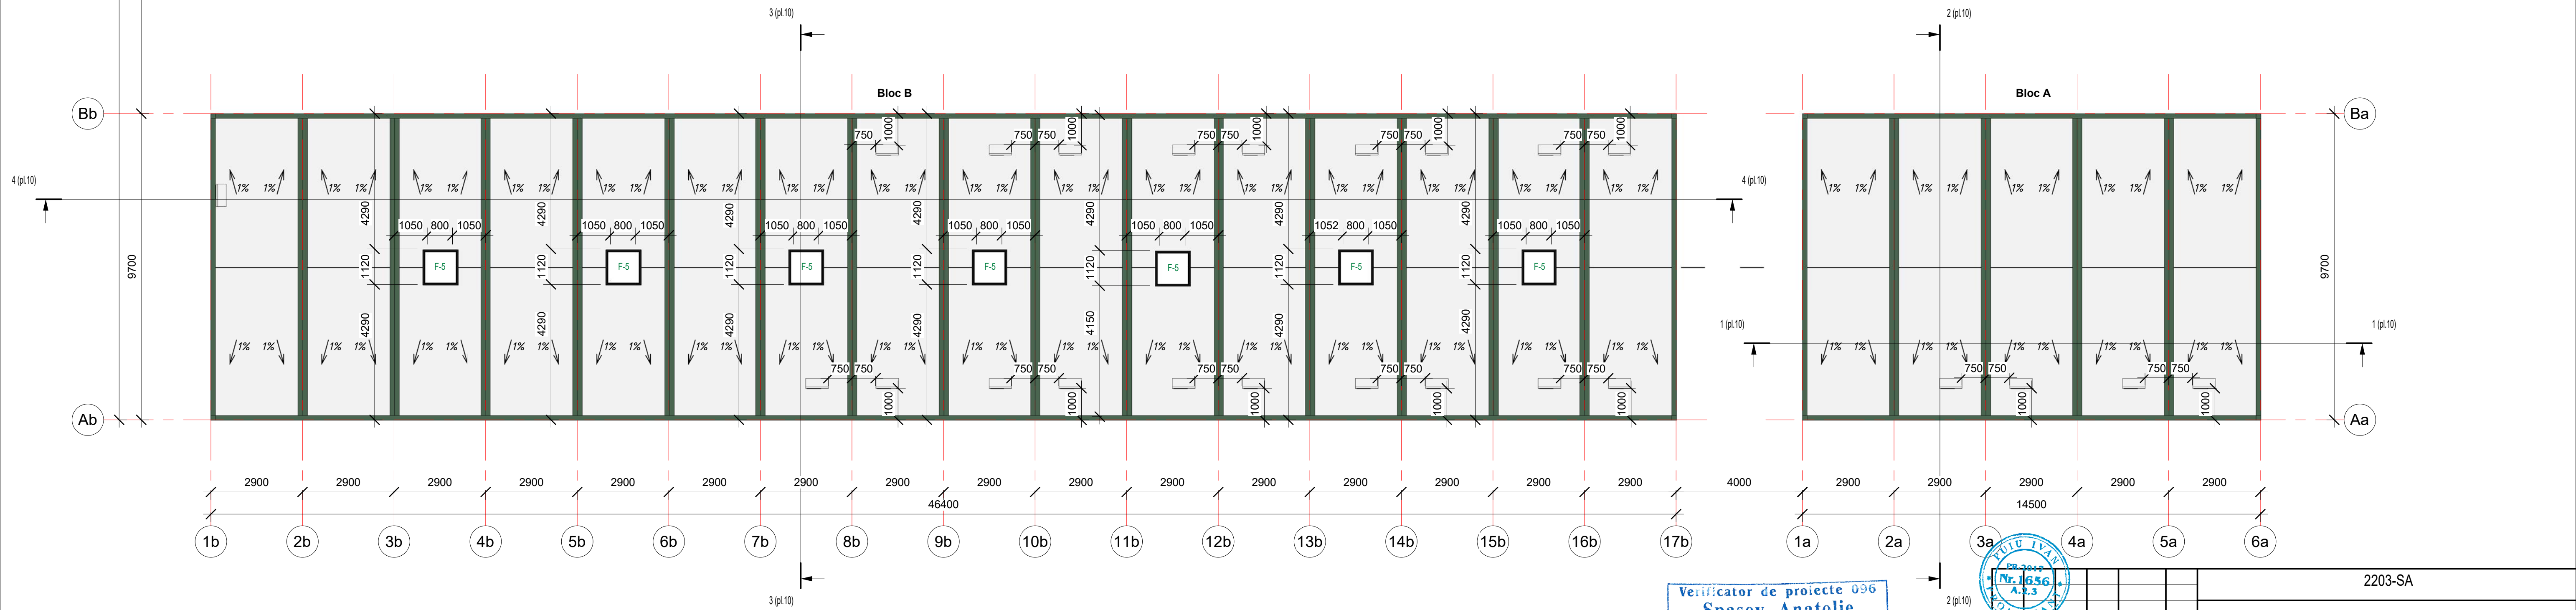


Verificator de proiecte 096
Spasov Anatolie
Domeniile A.1,2,3,4
Nr. de inregistrare a avizului
Valabil de la 22.12.2021 pana la 22.12.2024




2203-SA				
Construcții provizorii din containere modulare cu spații administrative și de cazare, situat în mun. Bălți str. Ștefan cel Mare și Sfînt, 117 (nr. cad. 0300315.270)				
Mod.		Nr.sect.	Coala	Nr.doc.
A.S.P.		Puiu I	Cernat Diana	
Arhitect				
Construcții provizorii din containere modulare cu spații administrative și de cazare		Faza	Planșa	Planse
		PE	09	
Plan acoperis Sc. 1-100		"COMSALES GRUP" S.R.L.		

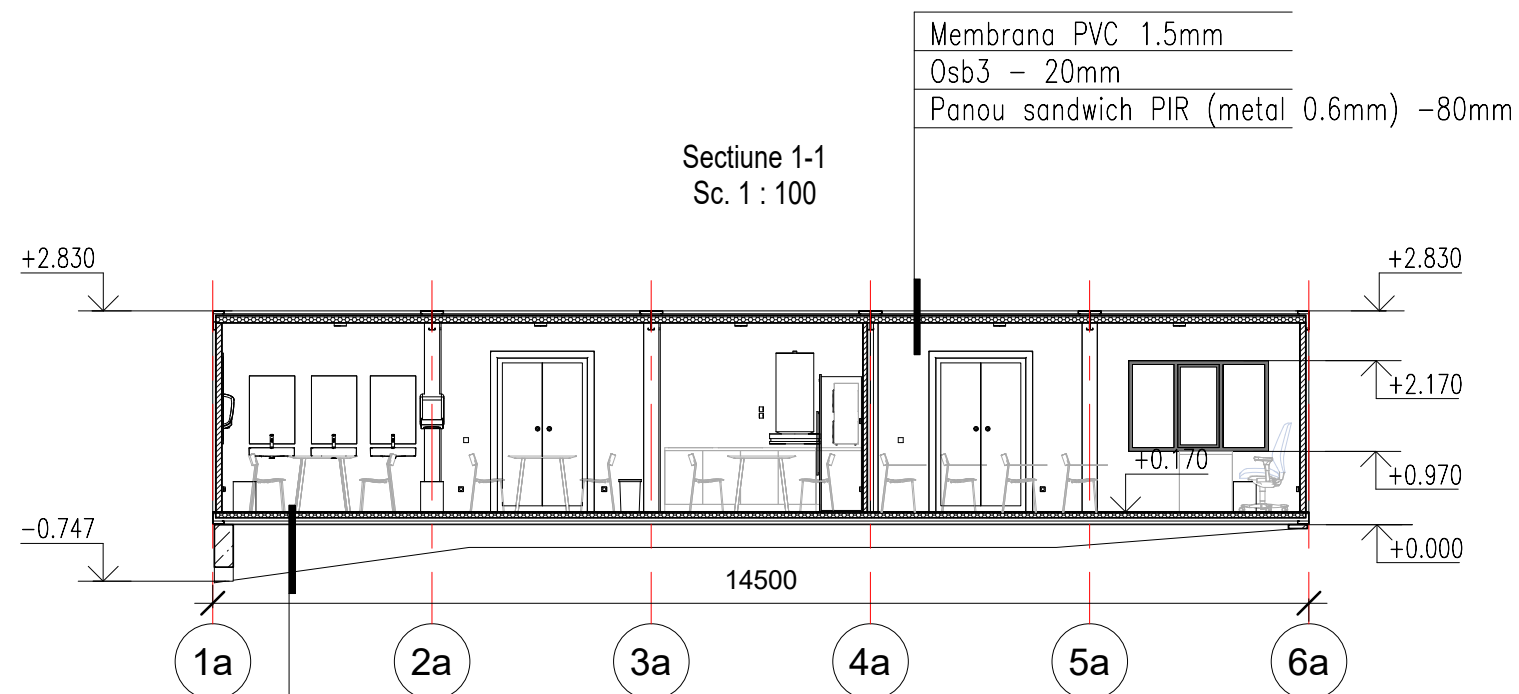


Lenoleum industrial - 2mm
Osb3- 15mm
Panou sandwich PIR (metal 0.6mm))- 60mm

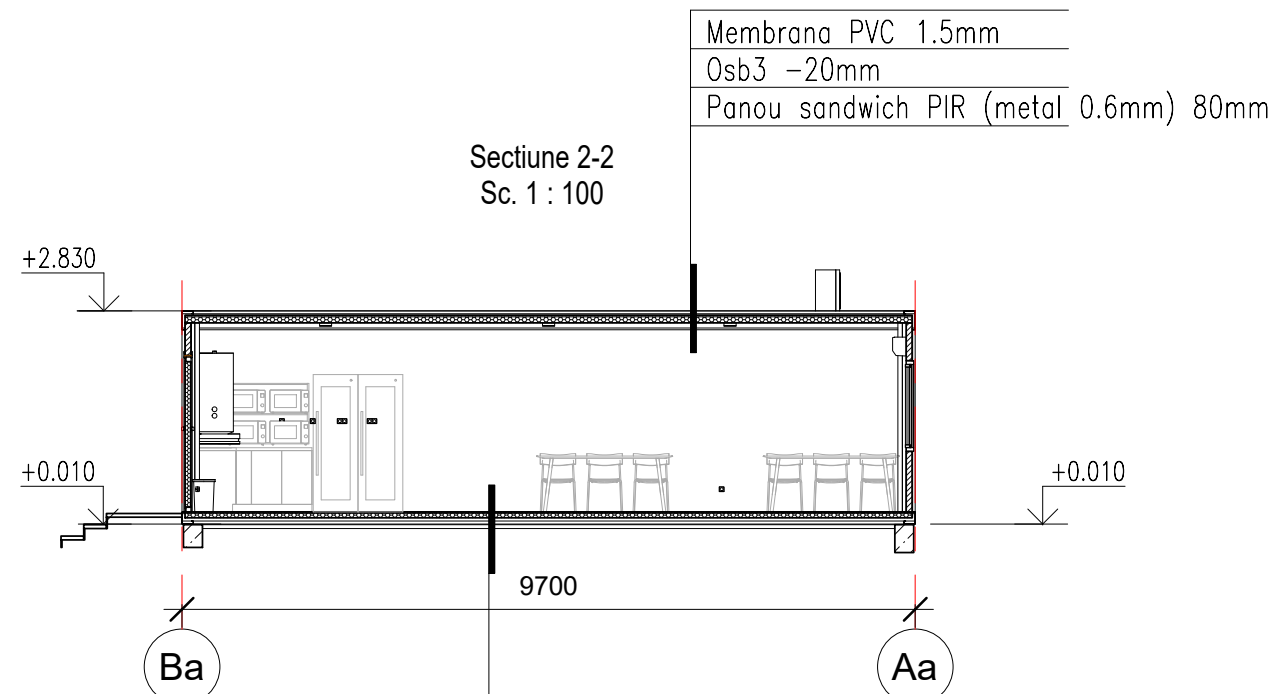

Lenoleum industrial - 2mm
Osb3- 15mm
Panou sandwich PIR (metal 0.6mm) 60mm

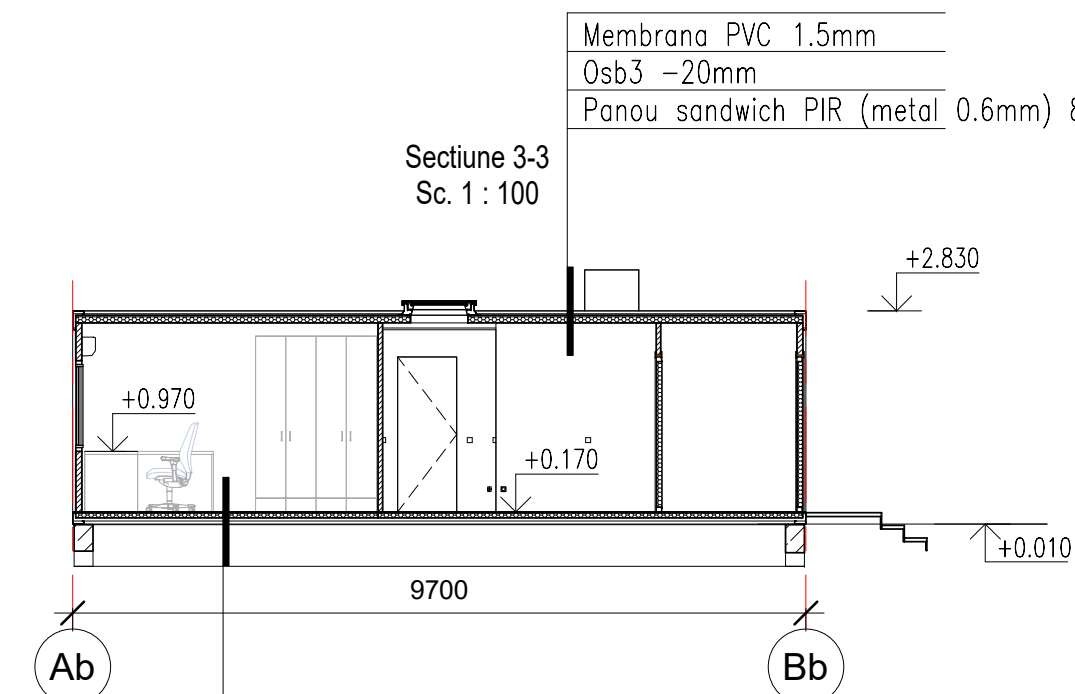

Laminat industrial (clasa 33) - 10mm
Folia din polietilena expandata
Osb3- 15mm
Panou sandwich PIR (metal 0.6mm)- 60mm

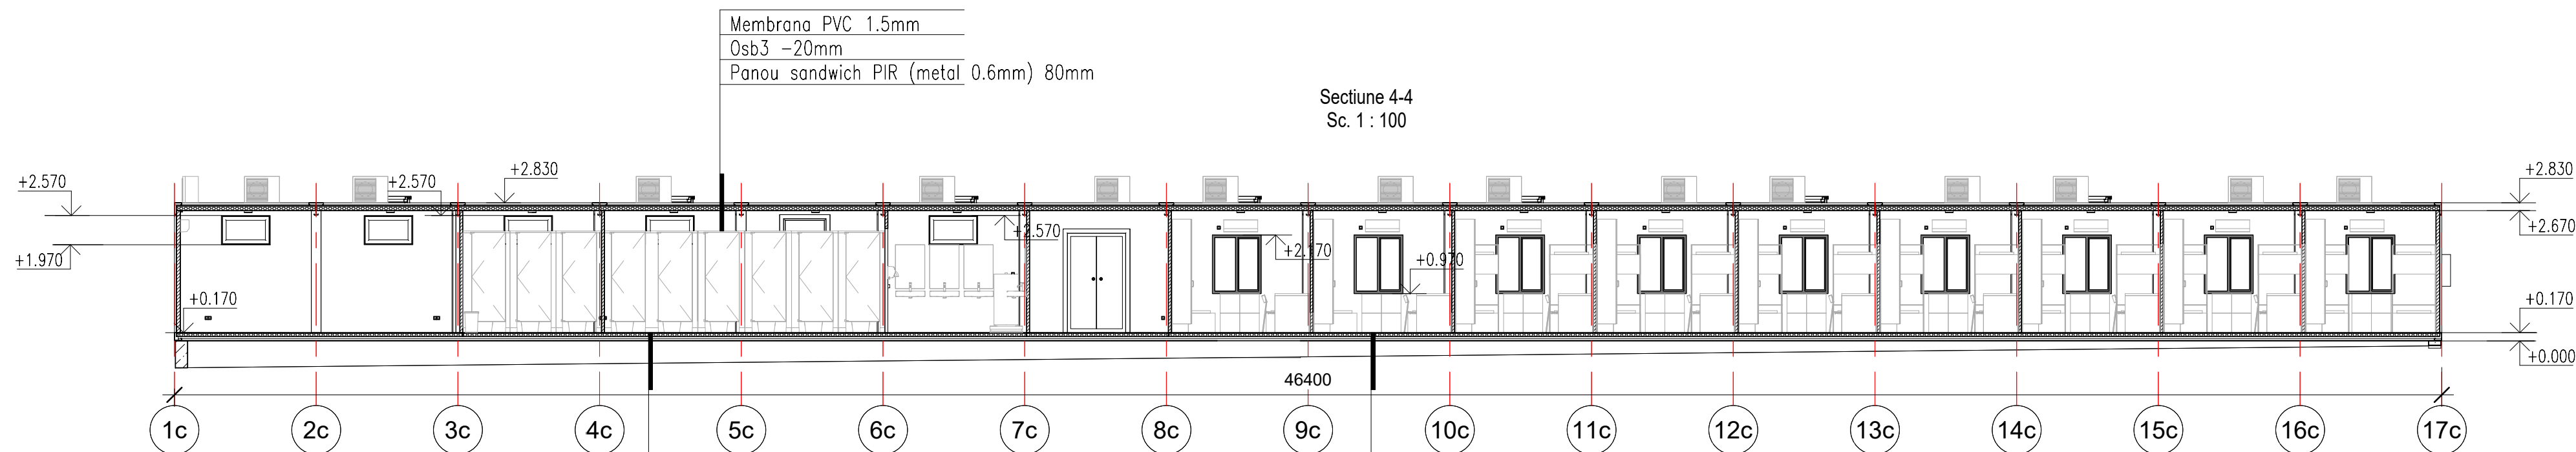

Lenoleum industrial - 2mm
Osb3- 15mm
Panou sandwich PIR (metal 0.6mm)- 60mm


Laminat industrial (clasa 33)- 10mm
Folia din polietilena expandata
Osb3- 15mm
Panou sandwich PIR (metal 0.6mm)- 60mm

Verificator de proiecte 096
Spasov Anatolie
Domeniile A.1,2,3,4
Nr. de inregistrare a avizului
Valabil de la 22.12.2021 pina la 22.12.2025




2203-SA				
Construcții provizorii din containere modulare cu spații administrative și de cazare, situat în mun. Bălți str. Ștefan cel Mare și Sfînt, 117 (nr. cad. 0300315.270)				
Mod.	Nr.sect.	Coala	Nr.doc.	Semnături
A.S.P.	Puiu I			
Arhitect	Cernat Diana			
Sectiunea 1-1...4-4 Sc. 1-100.				
Faza			Plansa	Planse
PE			10	
"COMSALES GRUP" S.R.L.				

Sectiune 5-5
Sc. 1 : 100

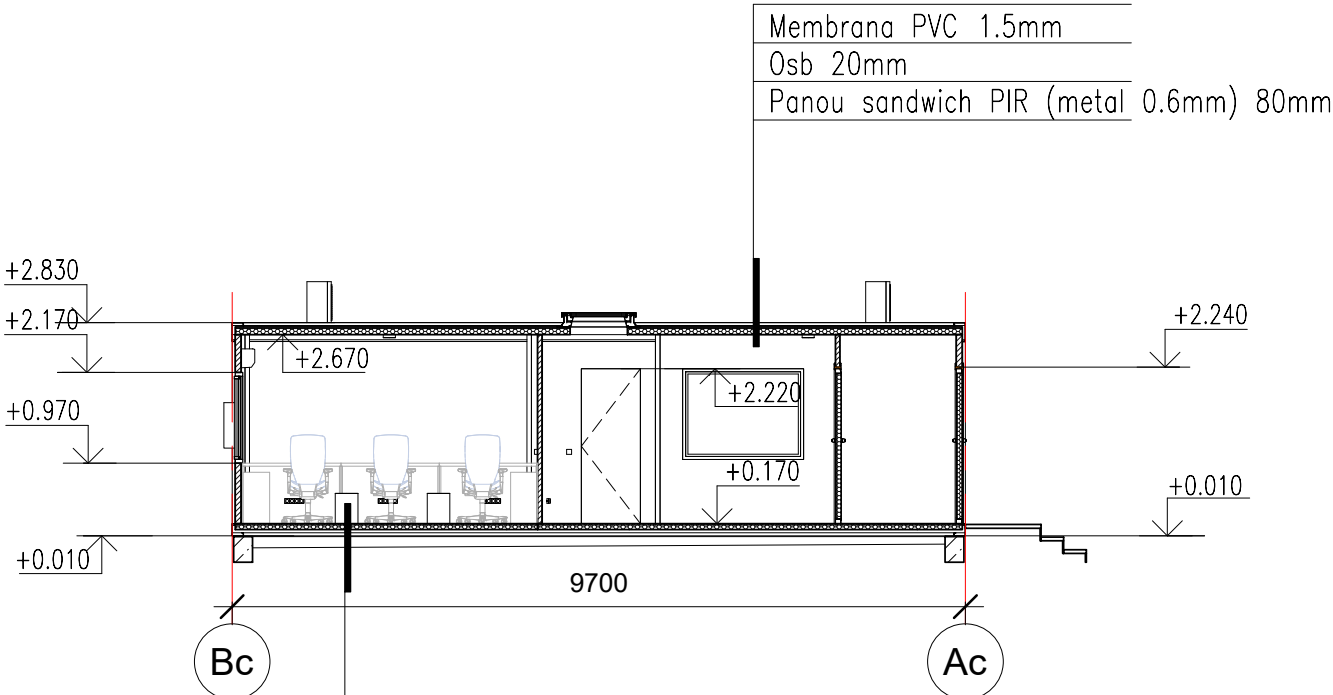

Sectiune 6-6
Sc. 1 : 100

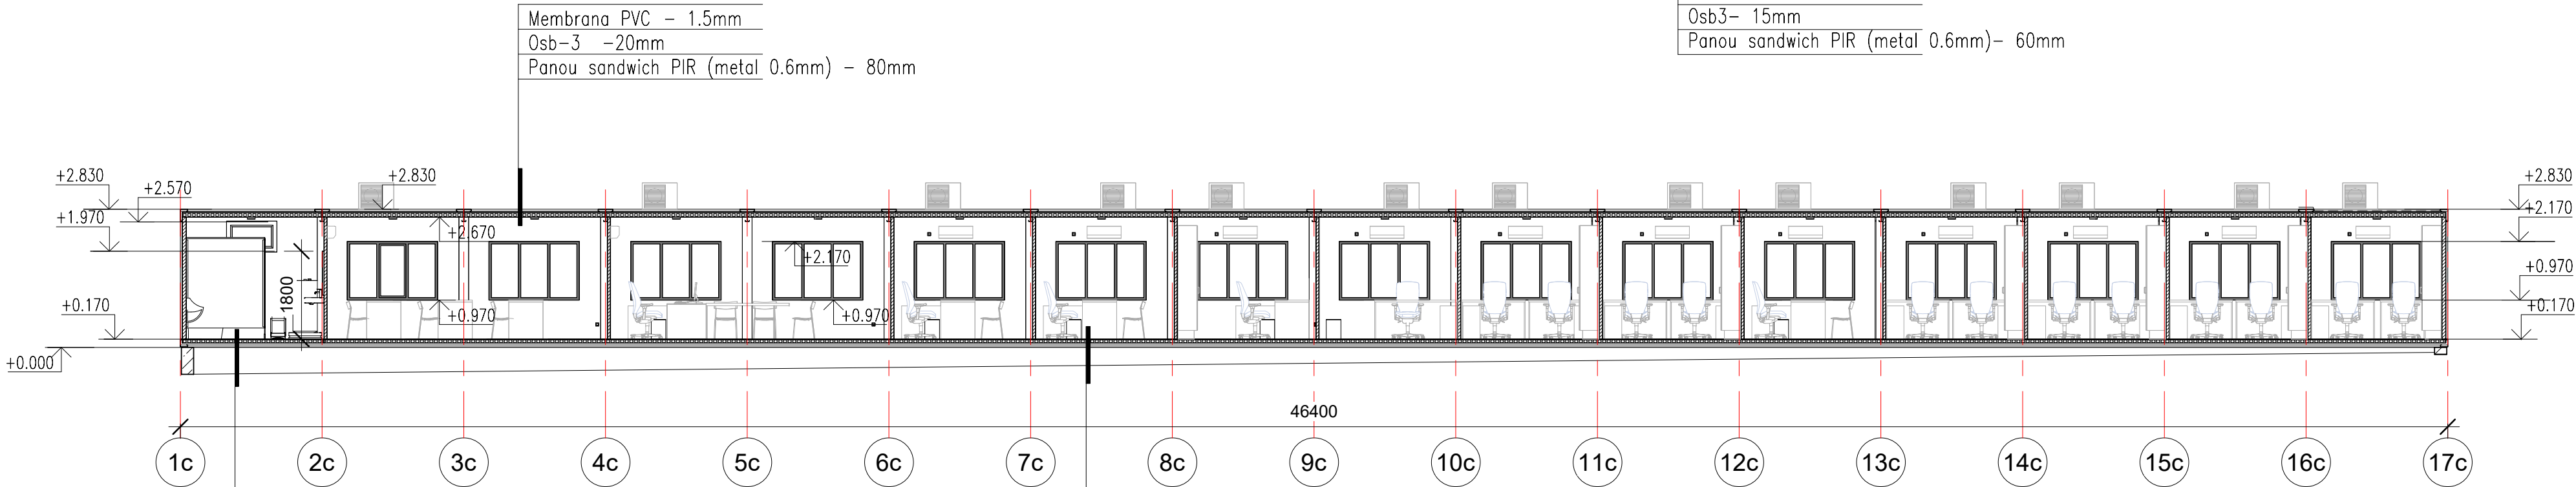

Lenoleum industrial - 2mm
Osb3- 15mm
Panou sandwich PIR (metal 0.6mm)- 60mm

Laminat industrial (clasa 33)- 10mm
Folia din polietilena expandata
Osb3- 15mm
Panou sandwich PIR (metal 0.6mm)- 60mm


Verificator de proiecte 096
Spasov Anatolie
Domeniile A.1,2,3,4
Nr. de inregistrare a avizului
Valabil de la 22.12.2021 pînă la 22.12.2026



Mod.	Nr.sect.	Coala	Nr.doc.	Semnături	Data
A.S.P.		Puiu I			
Arhitect		Cernat Diana			

2203-SA			
Construcții provizorii din containere modulare cu spații administrative și de cazare, situat în mun. Bălți str. Ștefan cel Mare și Sfînt, 117 (nr. cad. 0300315.270)			
Construcții provizorii din containere modulare cu spații administrative și de cazare	Faza	Plansa	Planse
	PE	11	
Sectiunea 5-5 Sc.1-100, Sectiunea 6-6 Sc.1-100.		"COMSALES GRUP" S.R.L.	





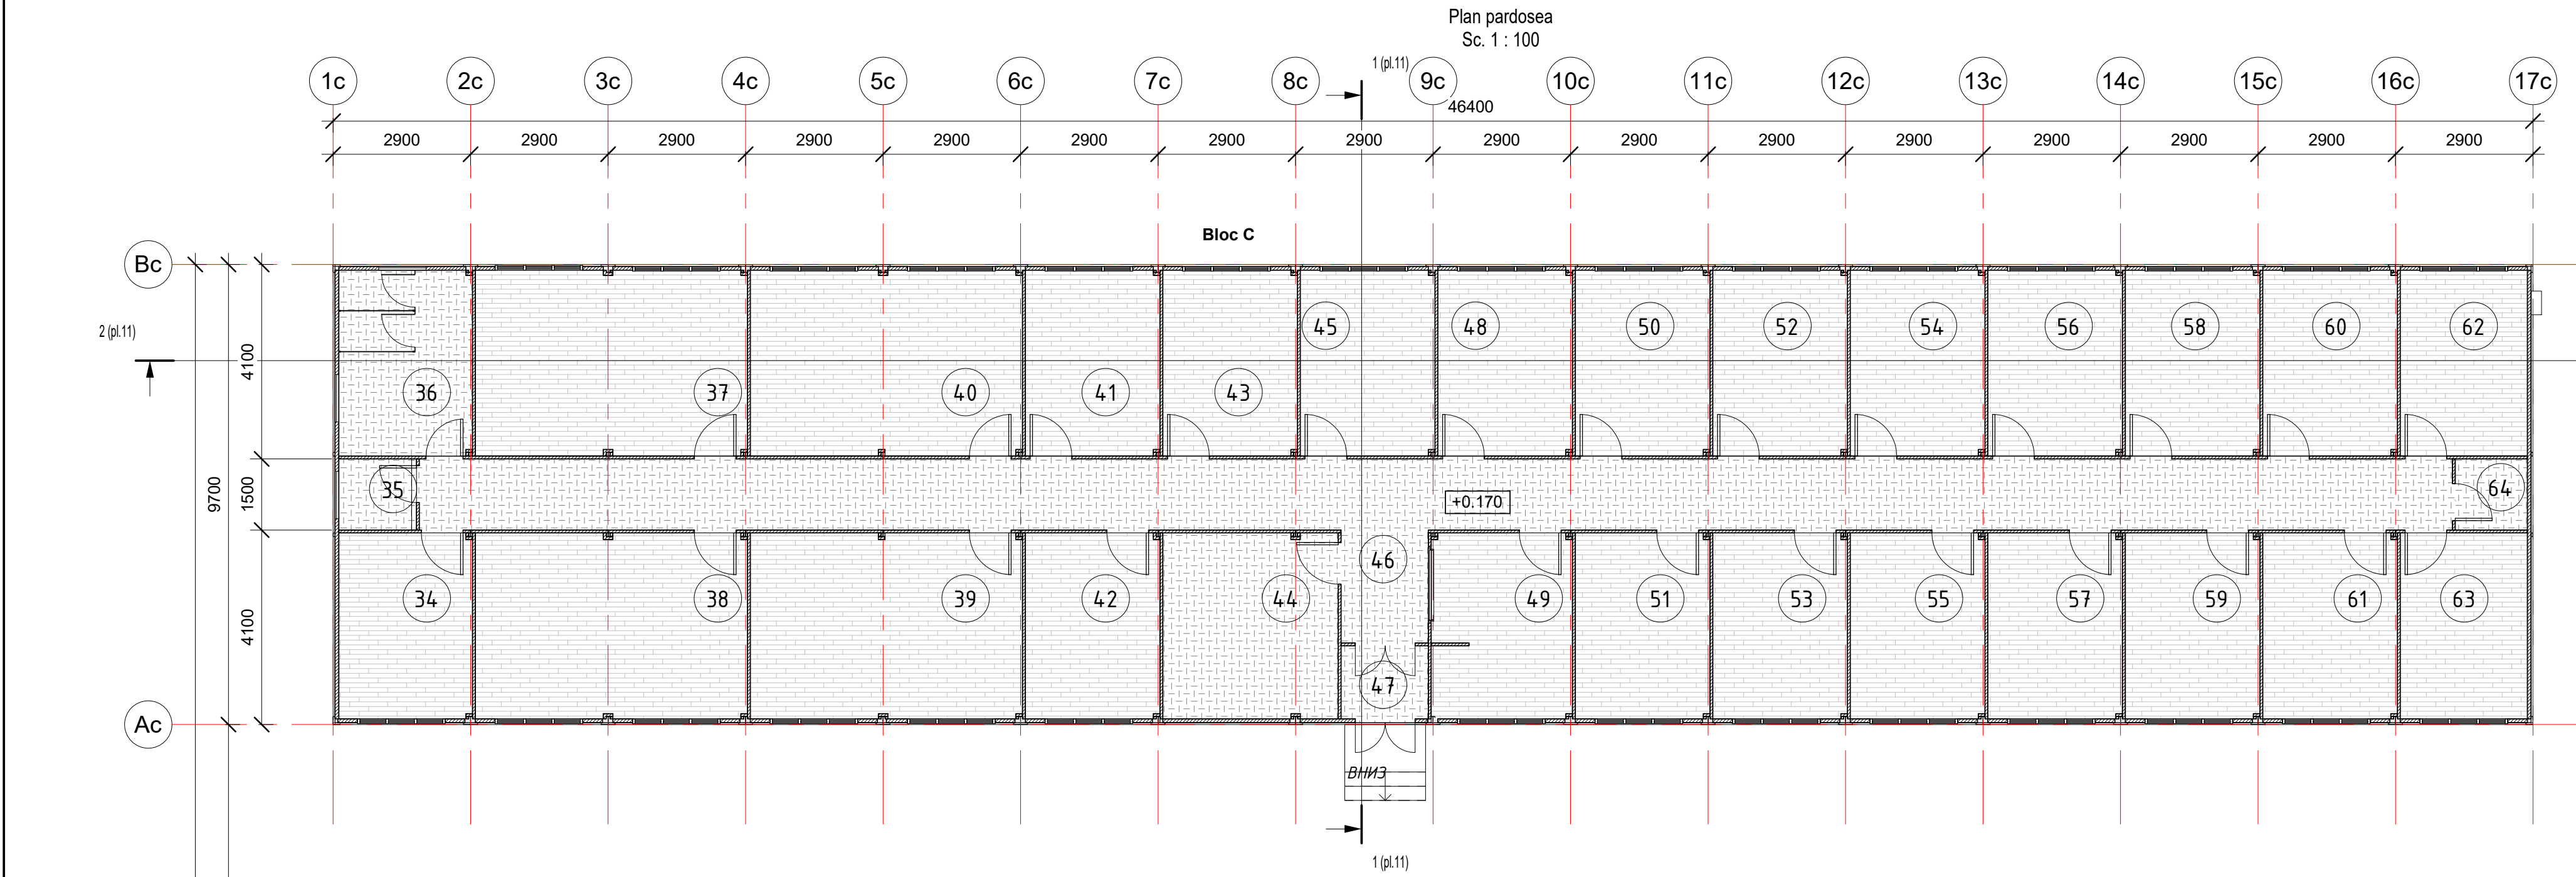

Borderoul incaperilor plan pardosea		
Nr	Incapere	Nota
01	Sala briefing	
02	Cantina	
04	Dormitor x4	
05	Dormitor x4	
06	Dormitor x4	
07	Dormitor x4	
08	Dormitor x4	
09	Dormitor x4	
10	Dormitor x4	
11	Dormitor x4	
12	Dormitor x4	
13	Dormitor x4	
14	Dormitor x4	
15	Dormitor x4	
16	Dormitor x4	
17	Dormitor x4	
18	Dormitor x2	
19	Dormitor x2	
20	Dormitor x2	
21	Dormitor x2	
22	Tambur	
23	Coridor	
24	Croitorie/Menaj	
25	Baie	
26	WC b	
27	Baie	
28	Dus	
29	WC f	
30	Dus	
31	Sala de sport	
32	Inventar	
33	Magazie/ Depozitare	
34	Punct medical	

Borderoul incaperilor plan pardosea		
Nr	Incapere	Nota
35	WC F	
36	WC B	
37	Clasa instruire	
38	Clasa instruire	
39	Cdt Um	
40	Birou cdt Cp	
41	Birou cdt PI	
42	Jurist/CIMIC	
43	SSTM/Loct	
44	Cam pastr.arm.	
45	OSU	
46	Coridor	
47	Tambur	
48	Of	
49	Of serv zi	
50	Of S1/S2	
51	S1/Mob	
52	Sub of S1/S3	
53	S2/Sect	
54	Of	
55	S3	
56	Of S3	
57	Of S4	
58	Of S4	
59	Of S6	
60	Of S6	
61	Sc financ	
62	Sub of financ	
63	S2/Sect	
64	Inventar curatenie	

Borderoul pardoseli		
Marca	Descriere	Suprafata, m.p.
P-1	1. Linoleum industrial -2mm 2. OSB3 -20mm 3. Panou sandwich(PIR) -60mm	422.45
P-2	1. Laminat -10mm 2. Substrat termoizolant-2mm 3. OSB3 -20mm 4. Panou sandwich(PIR) -60mm	607.52

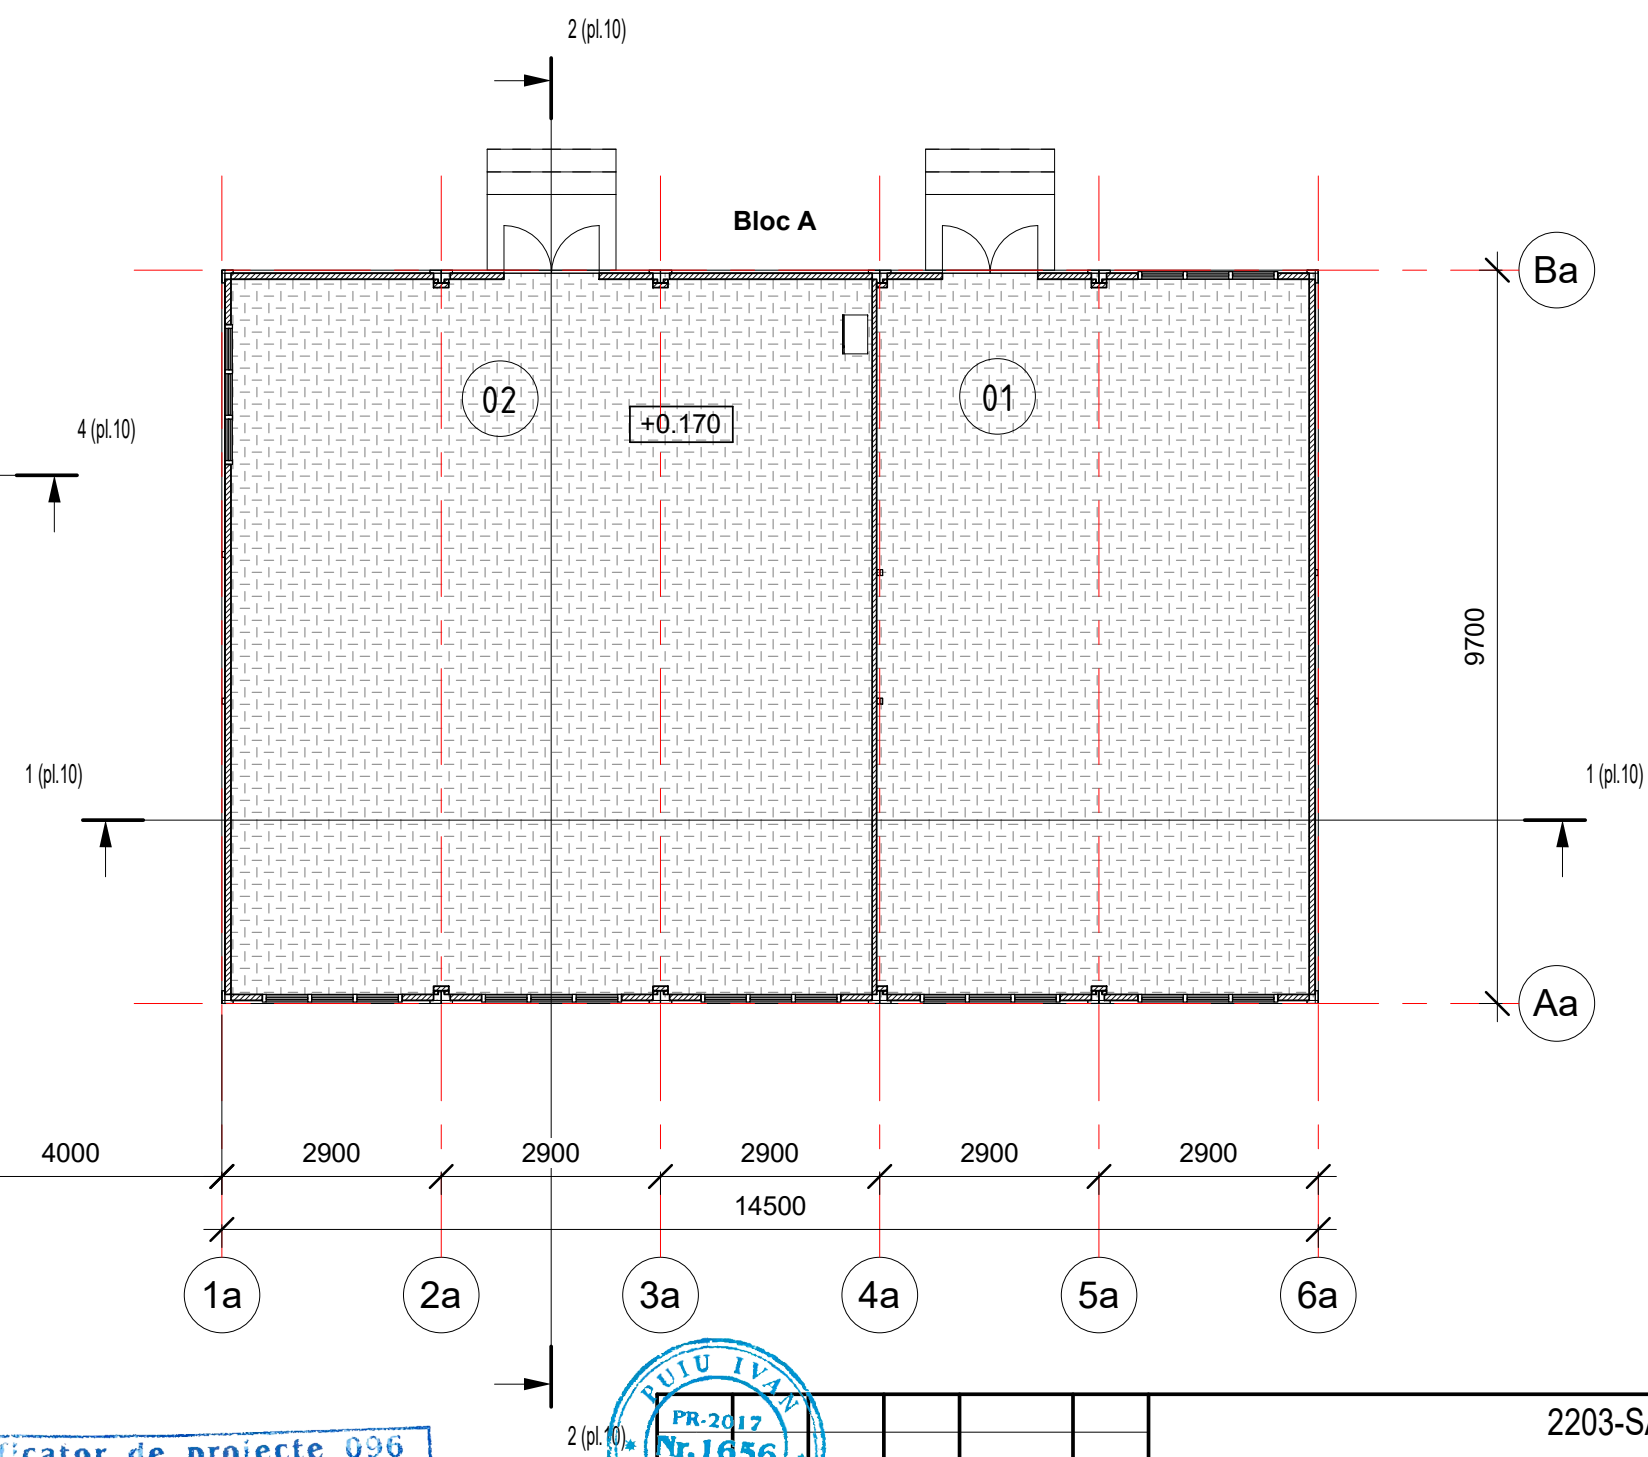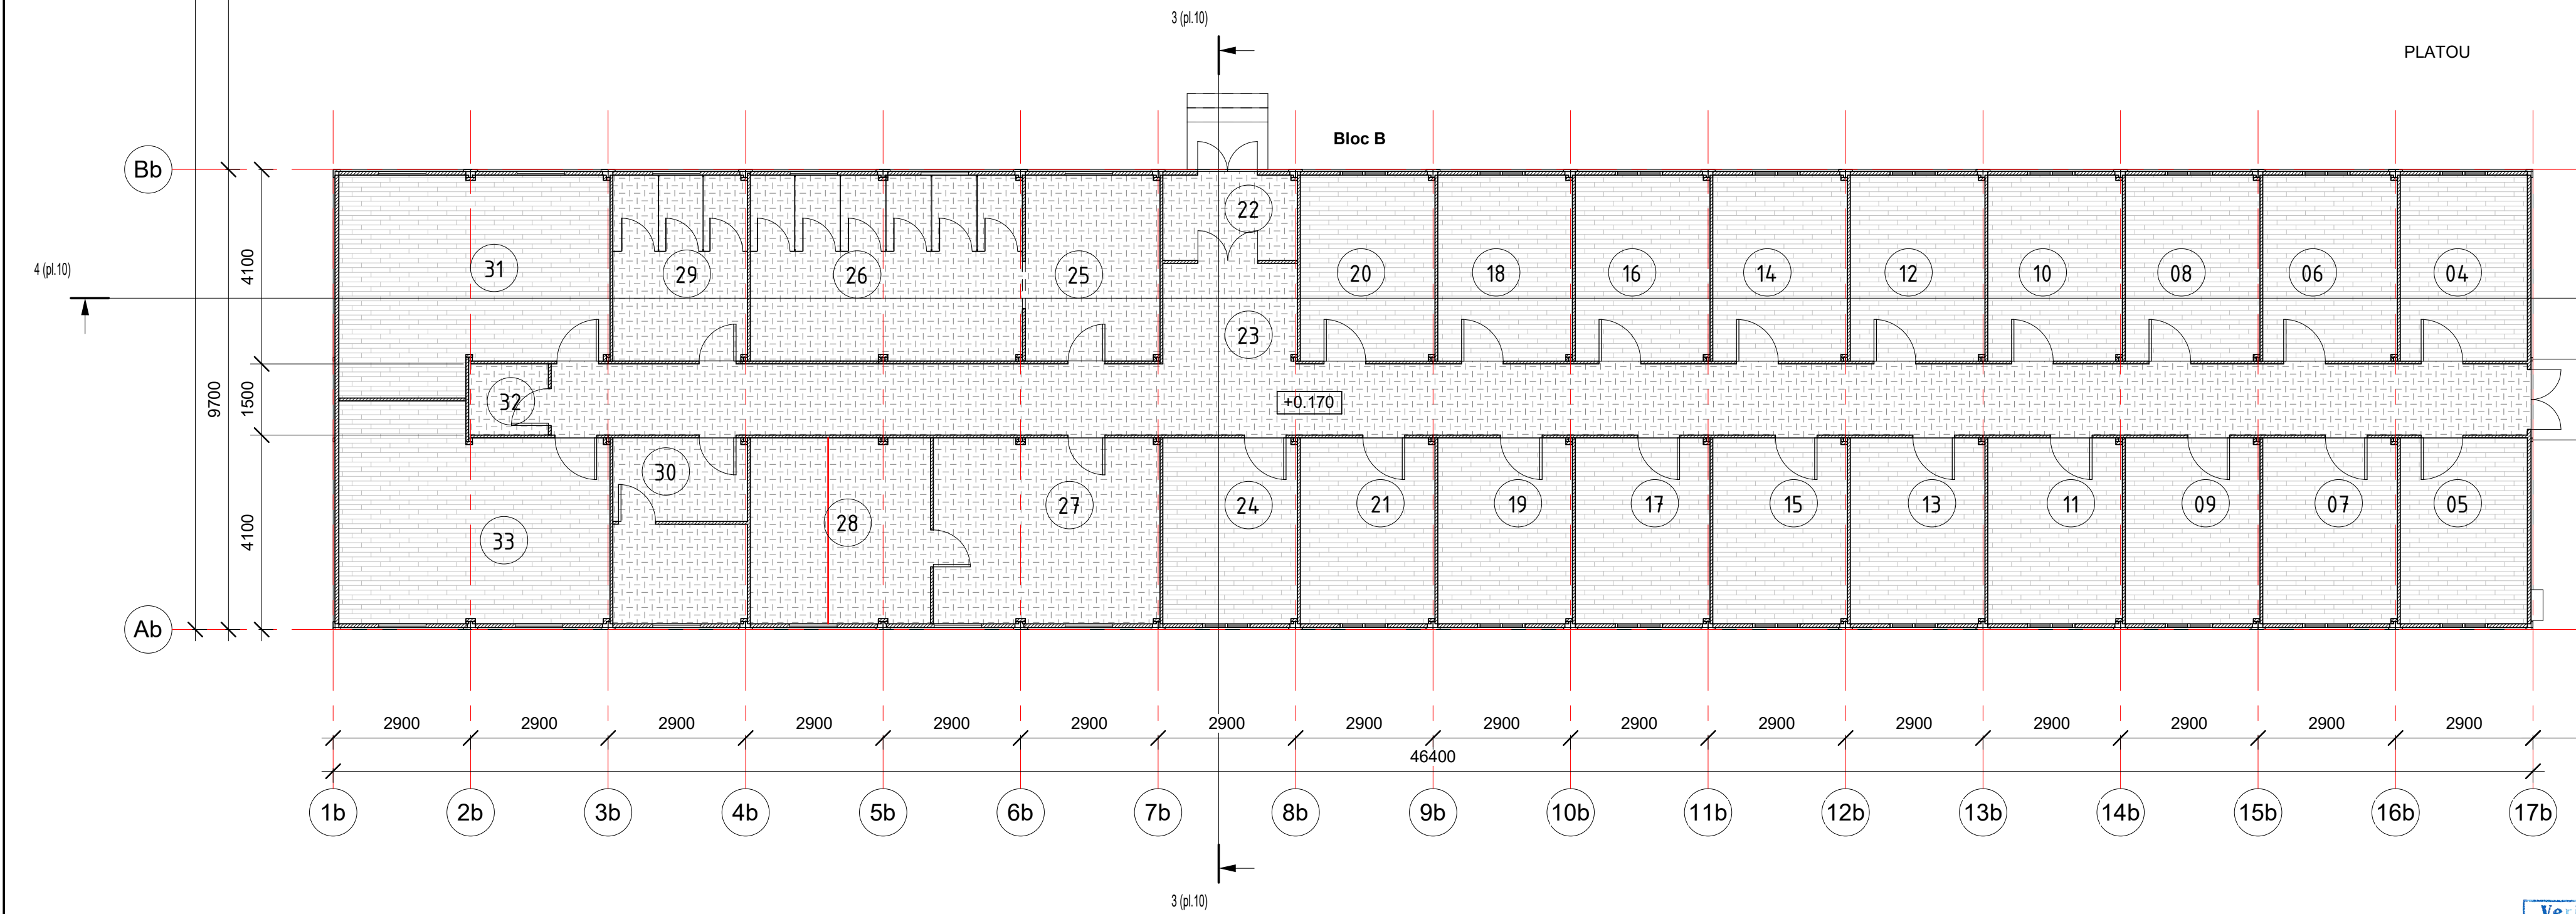

Verificator de proiecte 096
Spasov Anatolie
Domeniile A.1,2,3,4
Nr. de inregistrare a avizului
Valabil de la 22.12.2021 pana la 22.12.2026




2203-SA					
Construcții provizorii din containere modulare cu spații administrative și de cazare, situat în mun. Băliș str. Ștefan cel Mare și Sfânt, 117 (nr. cad. 0300315.270)					
Construcții provizorii din containere modulare cu spații administrative și de cazare			Faza	Planșa	Planșe
			PE	12	
Plan pardosea Sc.1-100.			"COMSALES GRUP" S.R.L.		

Borderou corpuri de iluminat		
Denumire	Cantitatea	Note
Corp de iluminat	99	
Borderou echipament		
Denumire	Cantitatea	Nota
Bloc exterior conditioner	49	
Conditioner	50	
Borderou prize		
Denumire	Cantitatea	Note
Priza dubla exterior 1P+N+PE, IP44, 16A, 230V	26	
Priza simplu exterior 1P+N+PE, IP44, 16A, 230V	146	
Priza simplu exterior 1P+N+PE, IP65, 16A, 230V	5	
Priza simplu exterior 4x in bloc 1P+N+PE, IP44, 16A, 230V	76	
Borderou intrerupatoare		
Denumire	Cantitatea	Note
Intrerupator simplu exterior	62	amplasare h 950


Semne conventionale


	Corp de iluminat
	Conditioner
	Priza simplu exterior IP44
	Priza simplu exterior IP65
	Priza dubla exterior IP44
	Priza simplu exterior 4x in bloc exterior IP44
	Intrerupator simplu exterior IP44
	Panou de distributie

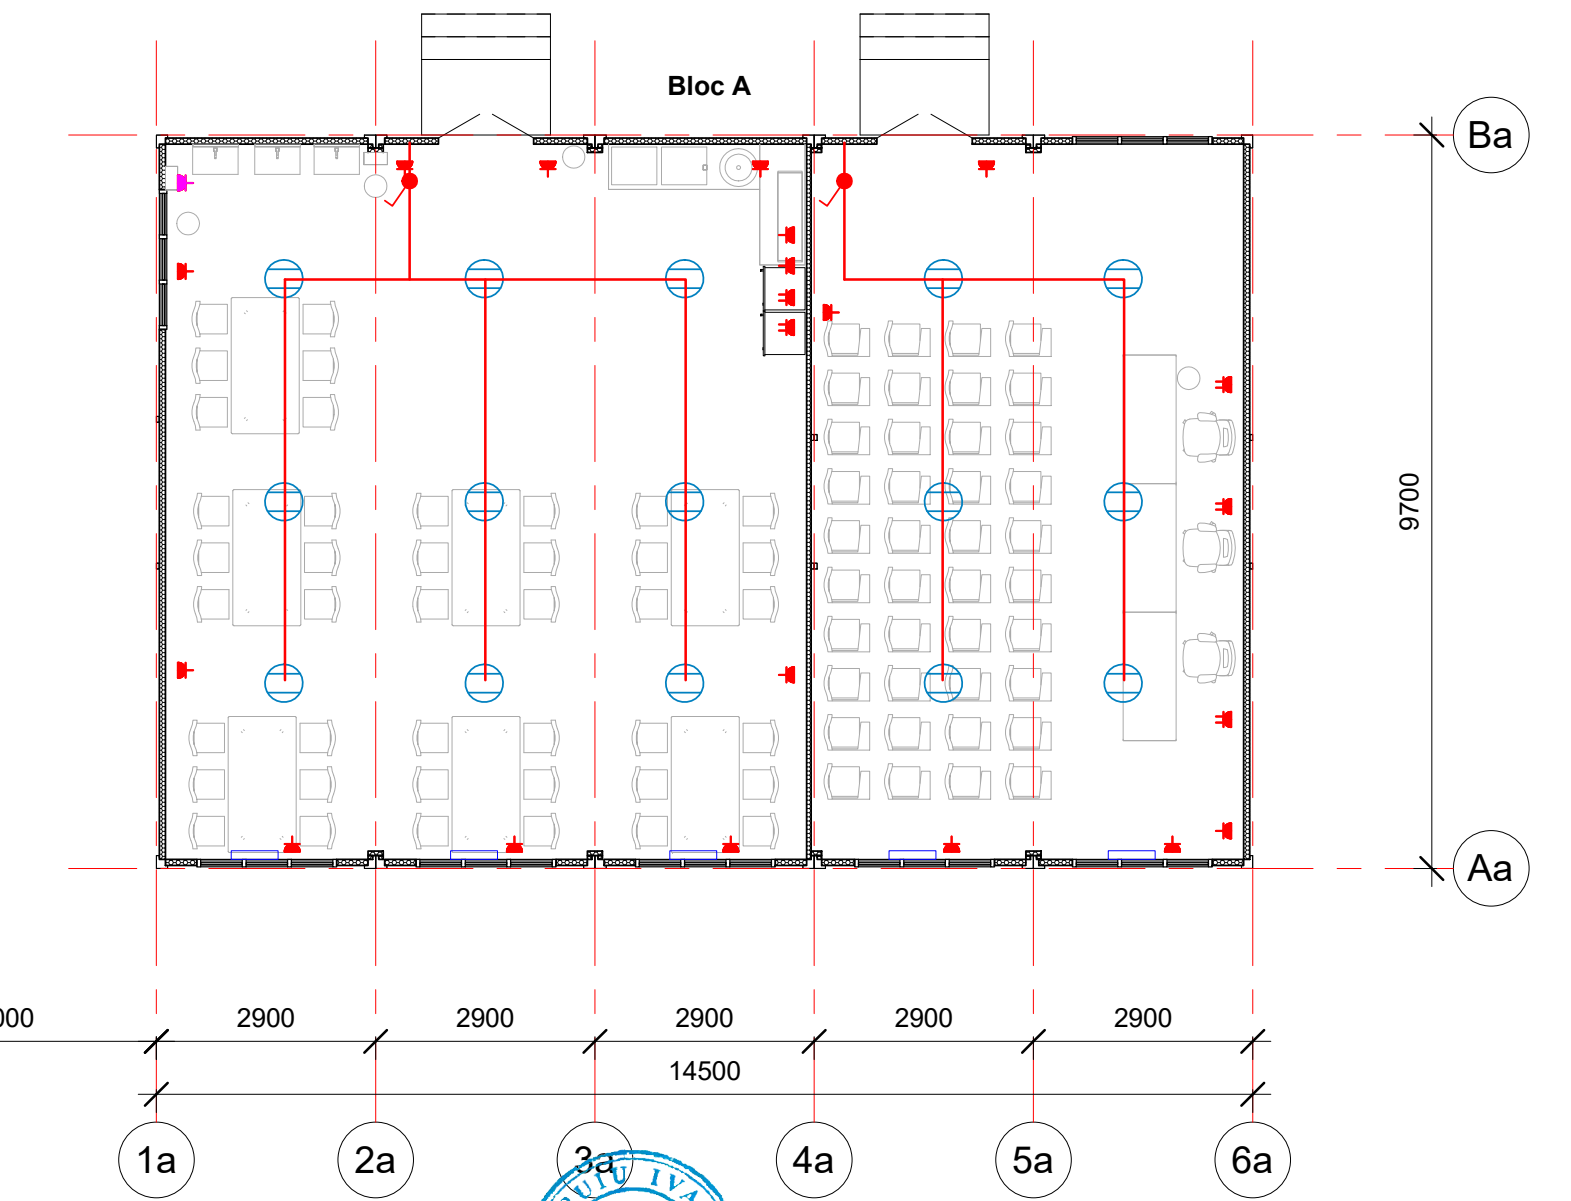


2203-SA					
Construcții provizorii din containere modulare cu spații administrative și de cazare, situat în mun. Bălți str. Ștefan cel Mare și Sfînt, 117 (nr. cad. 0300315.270)					
Mod.	Nr.sect.	Coala	Nr.doc.	Semnături	Data
A.S.P.	Puiu I				
Arhitect	Cernat Diana				
Construcții provizorii din containere modulare cu spații administrative și de cazare				Faza	Planșa
				PE	14
Plan echipamente ingineresti Sc. 1-100.				"COMSALES GRUP" S.R.L.	

Verificator de proiecte 096
Spasov Anatolie
Domeniile A.1,2,3,4
Nr. de inregistrare a avizului
Valabil de la 22.12.2021 pina la 22.12.2025

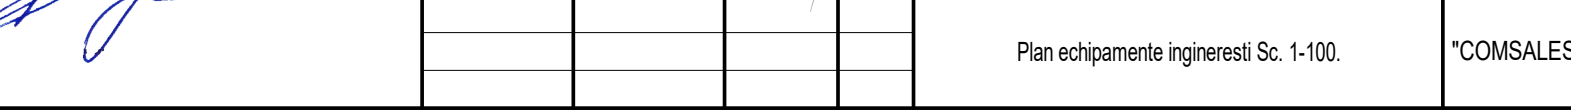


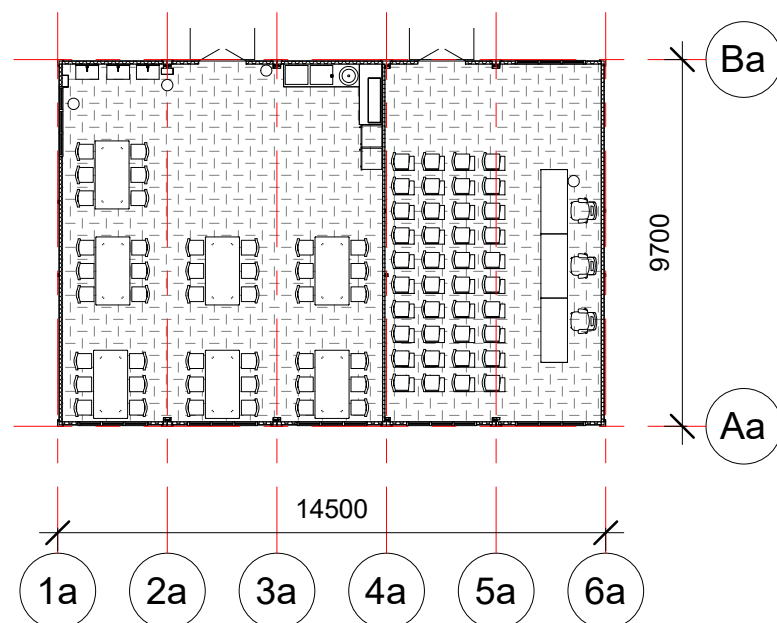

Incaperei Bloc A

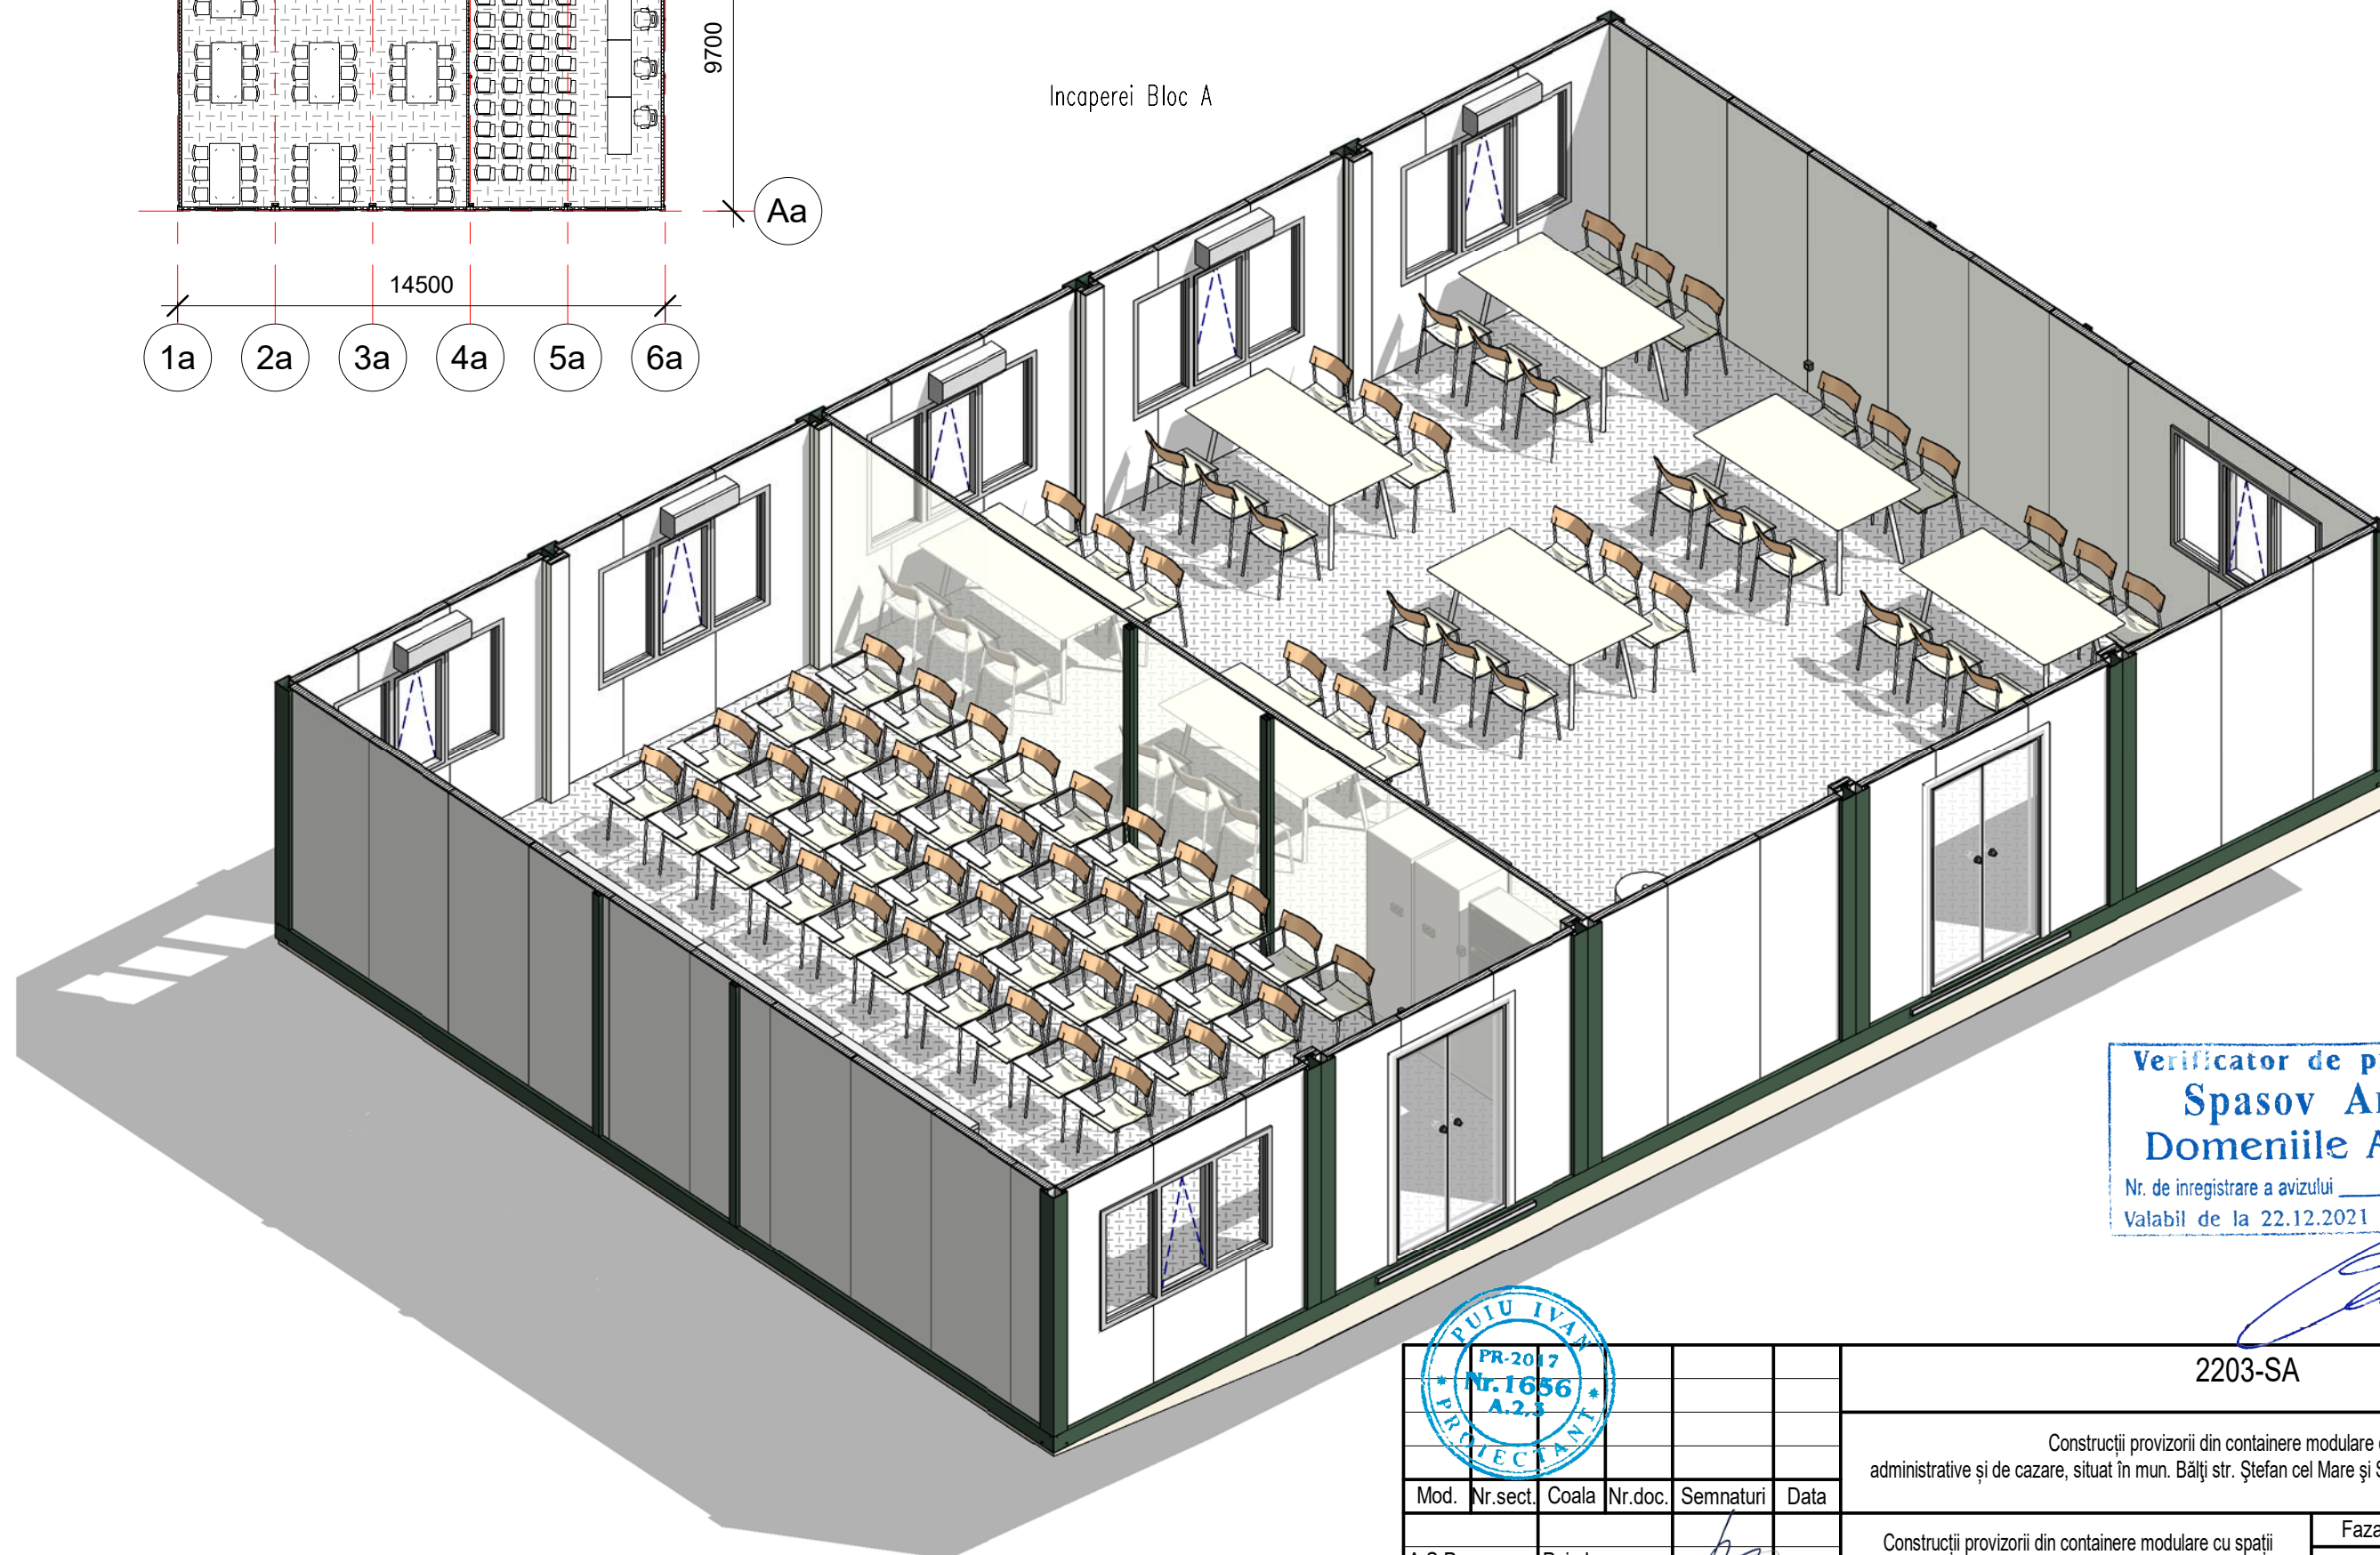


Verificator de proiecte 096
Spasov Anatolie
 Domeniile A.1,2,3,4
 Nr. de inregistrare a avizului _____
 Valabil de la 22.12.2021 pînă la 22.12.2026

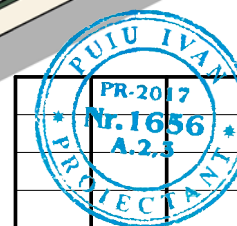


						2203-SA			
						Construcții provizorii din containere modulare cu spații administrative și de cazare, situat în mun. Bălți str. Ștefan cel Mare și Sfînt, 117 (nr. cad. 0300315.270)			
Mod.	Nr.sect.	Coala	Nr.doc.	Semnături	Data	Construcții provizorii din containere modulare cu spații administrative și de cazare	Faza	Plansa	Planse
A.S.P Arhitect		Puiu I Cernat Diana					PE	15	
						Vizualizare incaperi		"COMSALES GRUP" S.R.L.	




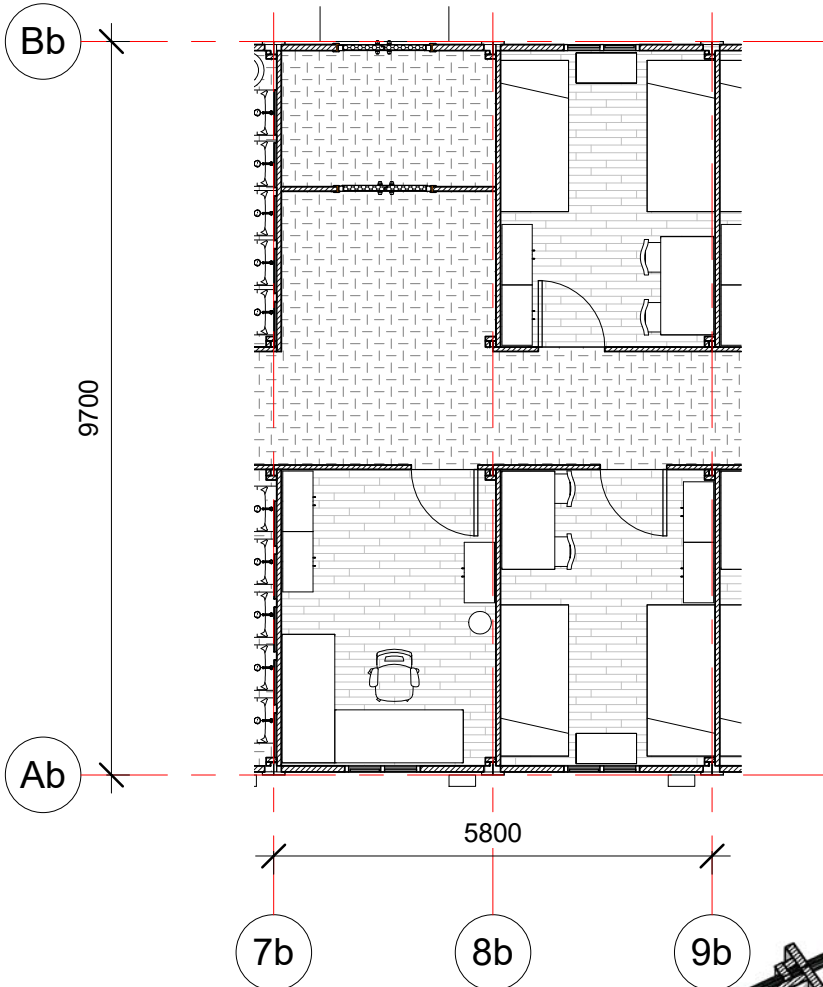


Incapere intrare Bloc B

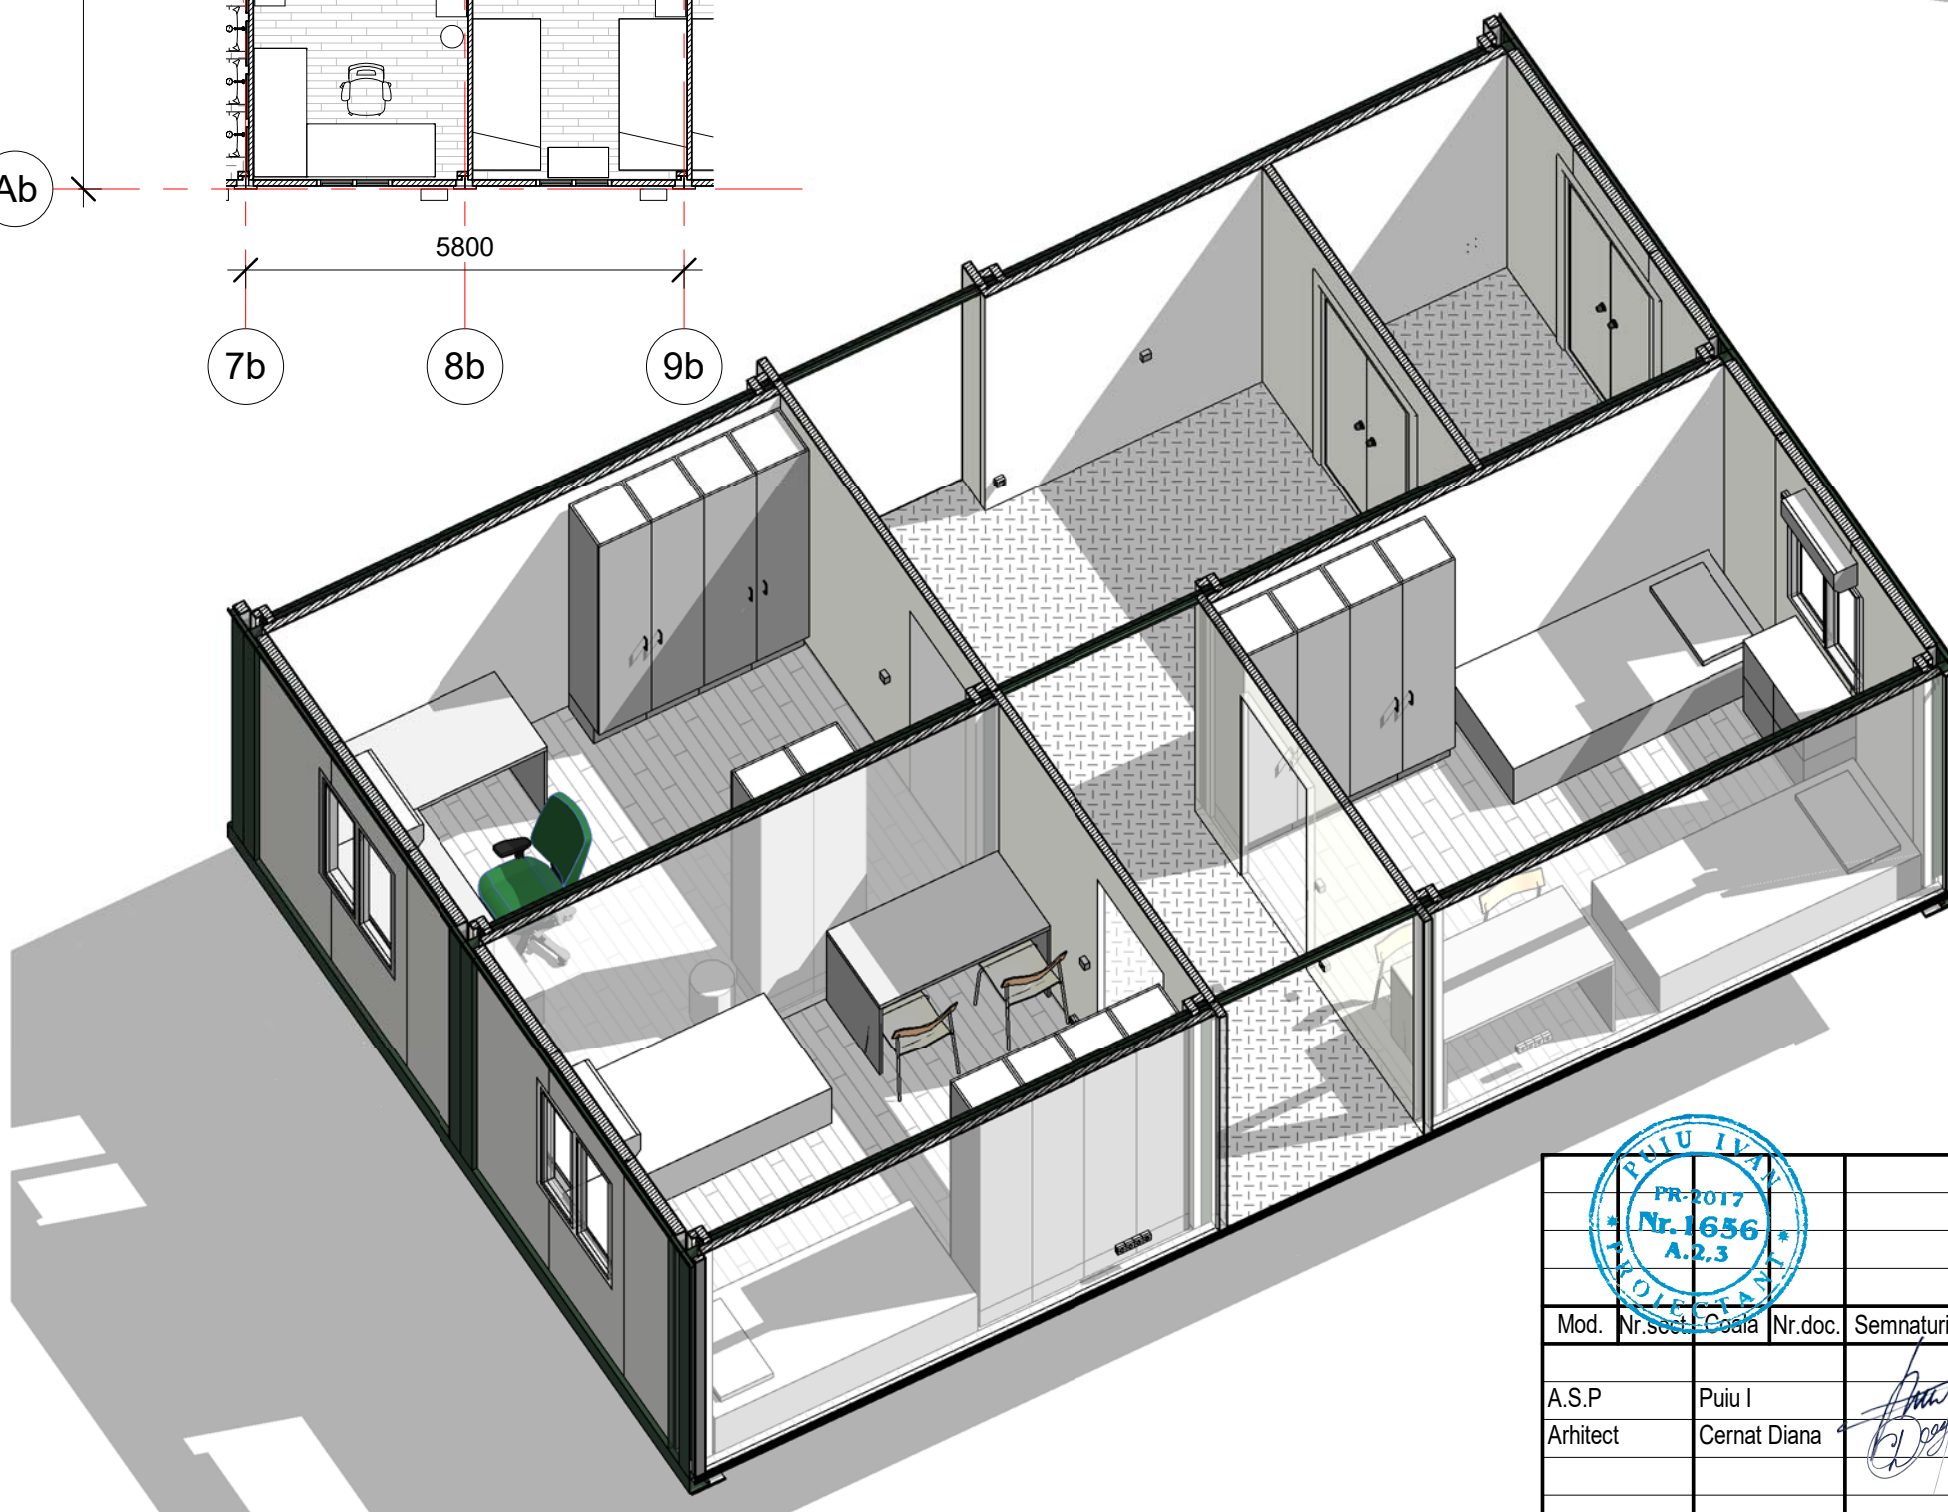

Incaperea nr 04-17

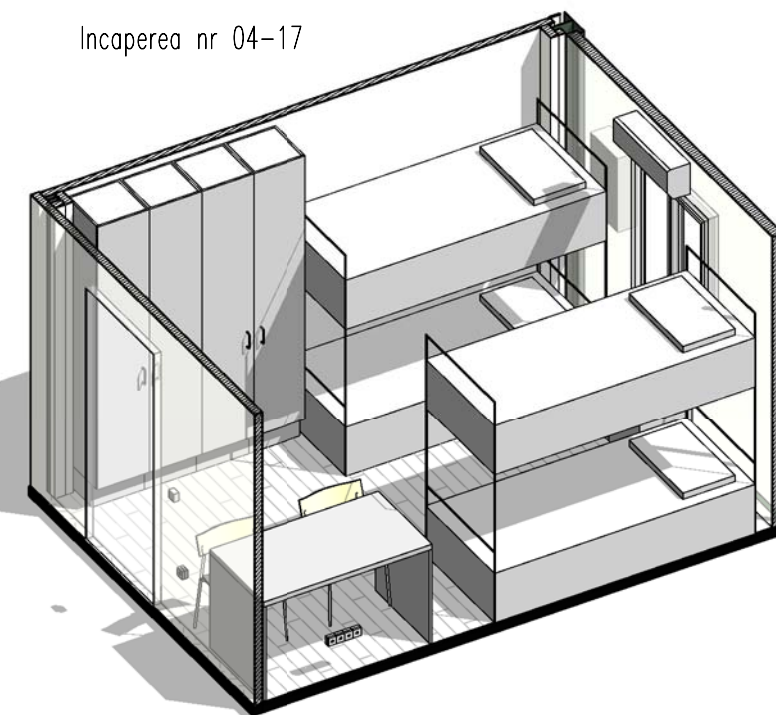

Bb


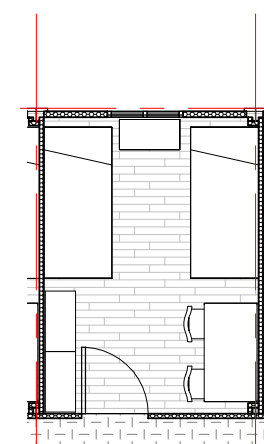


2900

106 Verificator de proiecte 096
Spasov Anatolie
 Domeniile A.1,2,3,4
 Nr. de inregistrare a avizului
 Valabil de la 22.12.2021 până la 22.12.2026

				2203-SA						
				Construcții provizorii din containere modulare cu spații administrative și de cazare, situat în mun. Bălți str. Ștefan cel Mare și Sfânt, 117 (nr. cad. 0300315.270)						
Mod.	Nr.sect.	Coala	Nr.doc.	Semnături	Data					
A.S.P		Puiu I				Construcții provizorii din containere modulare cu spații administrative și de cazare		Faza	Planșa	Planșe
Arhitect		Cernat Diana						PE	16	
						Vizualizare incaperi		"COMSALES GRUP" S.R.L.		
										

Incaperea Bloc B (Wc/Dus B)

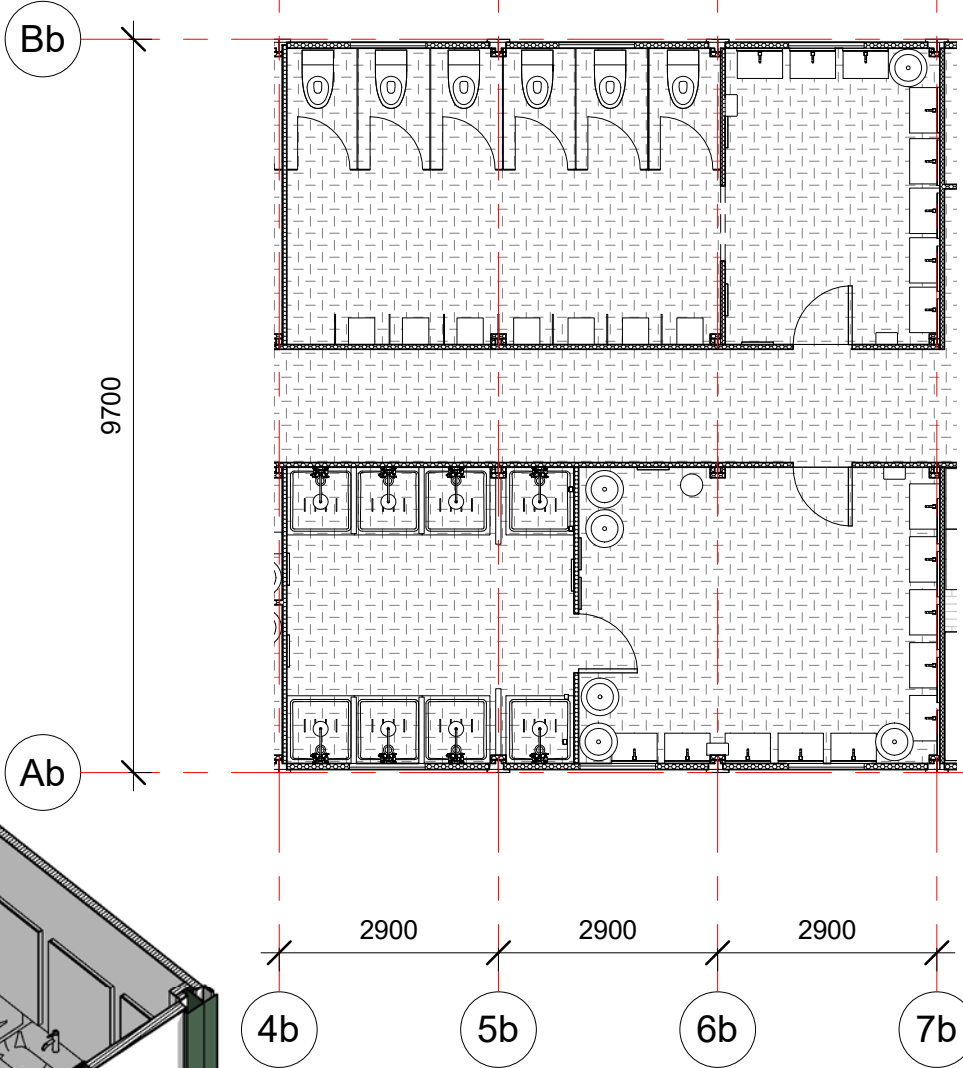
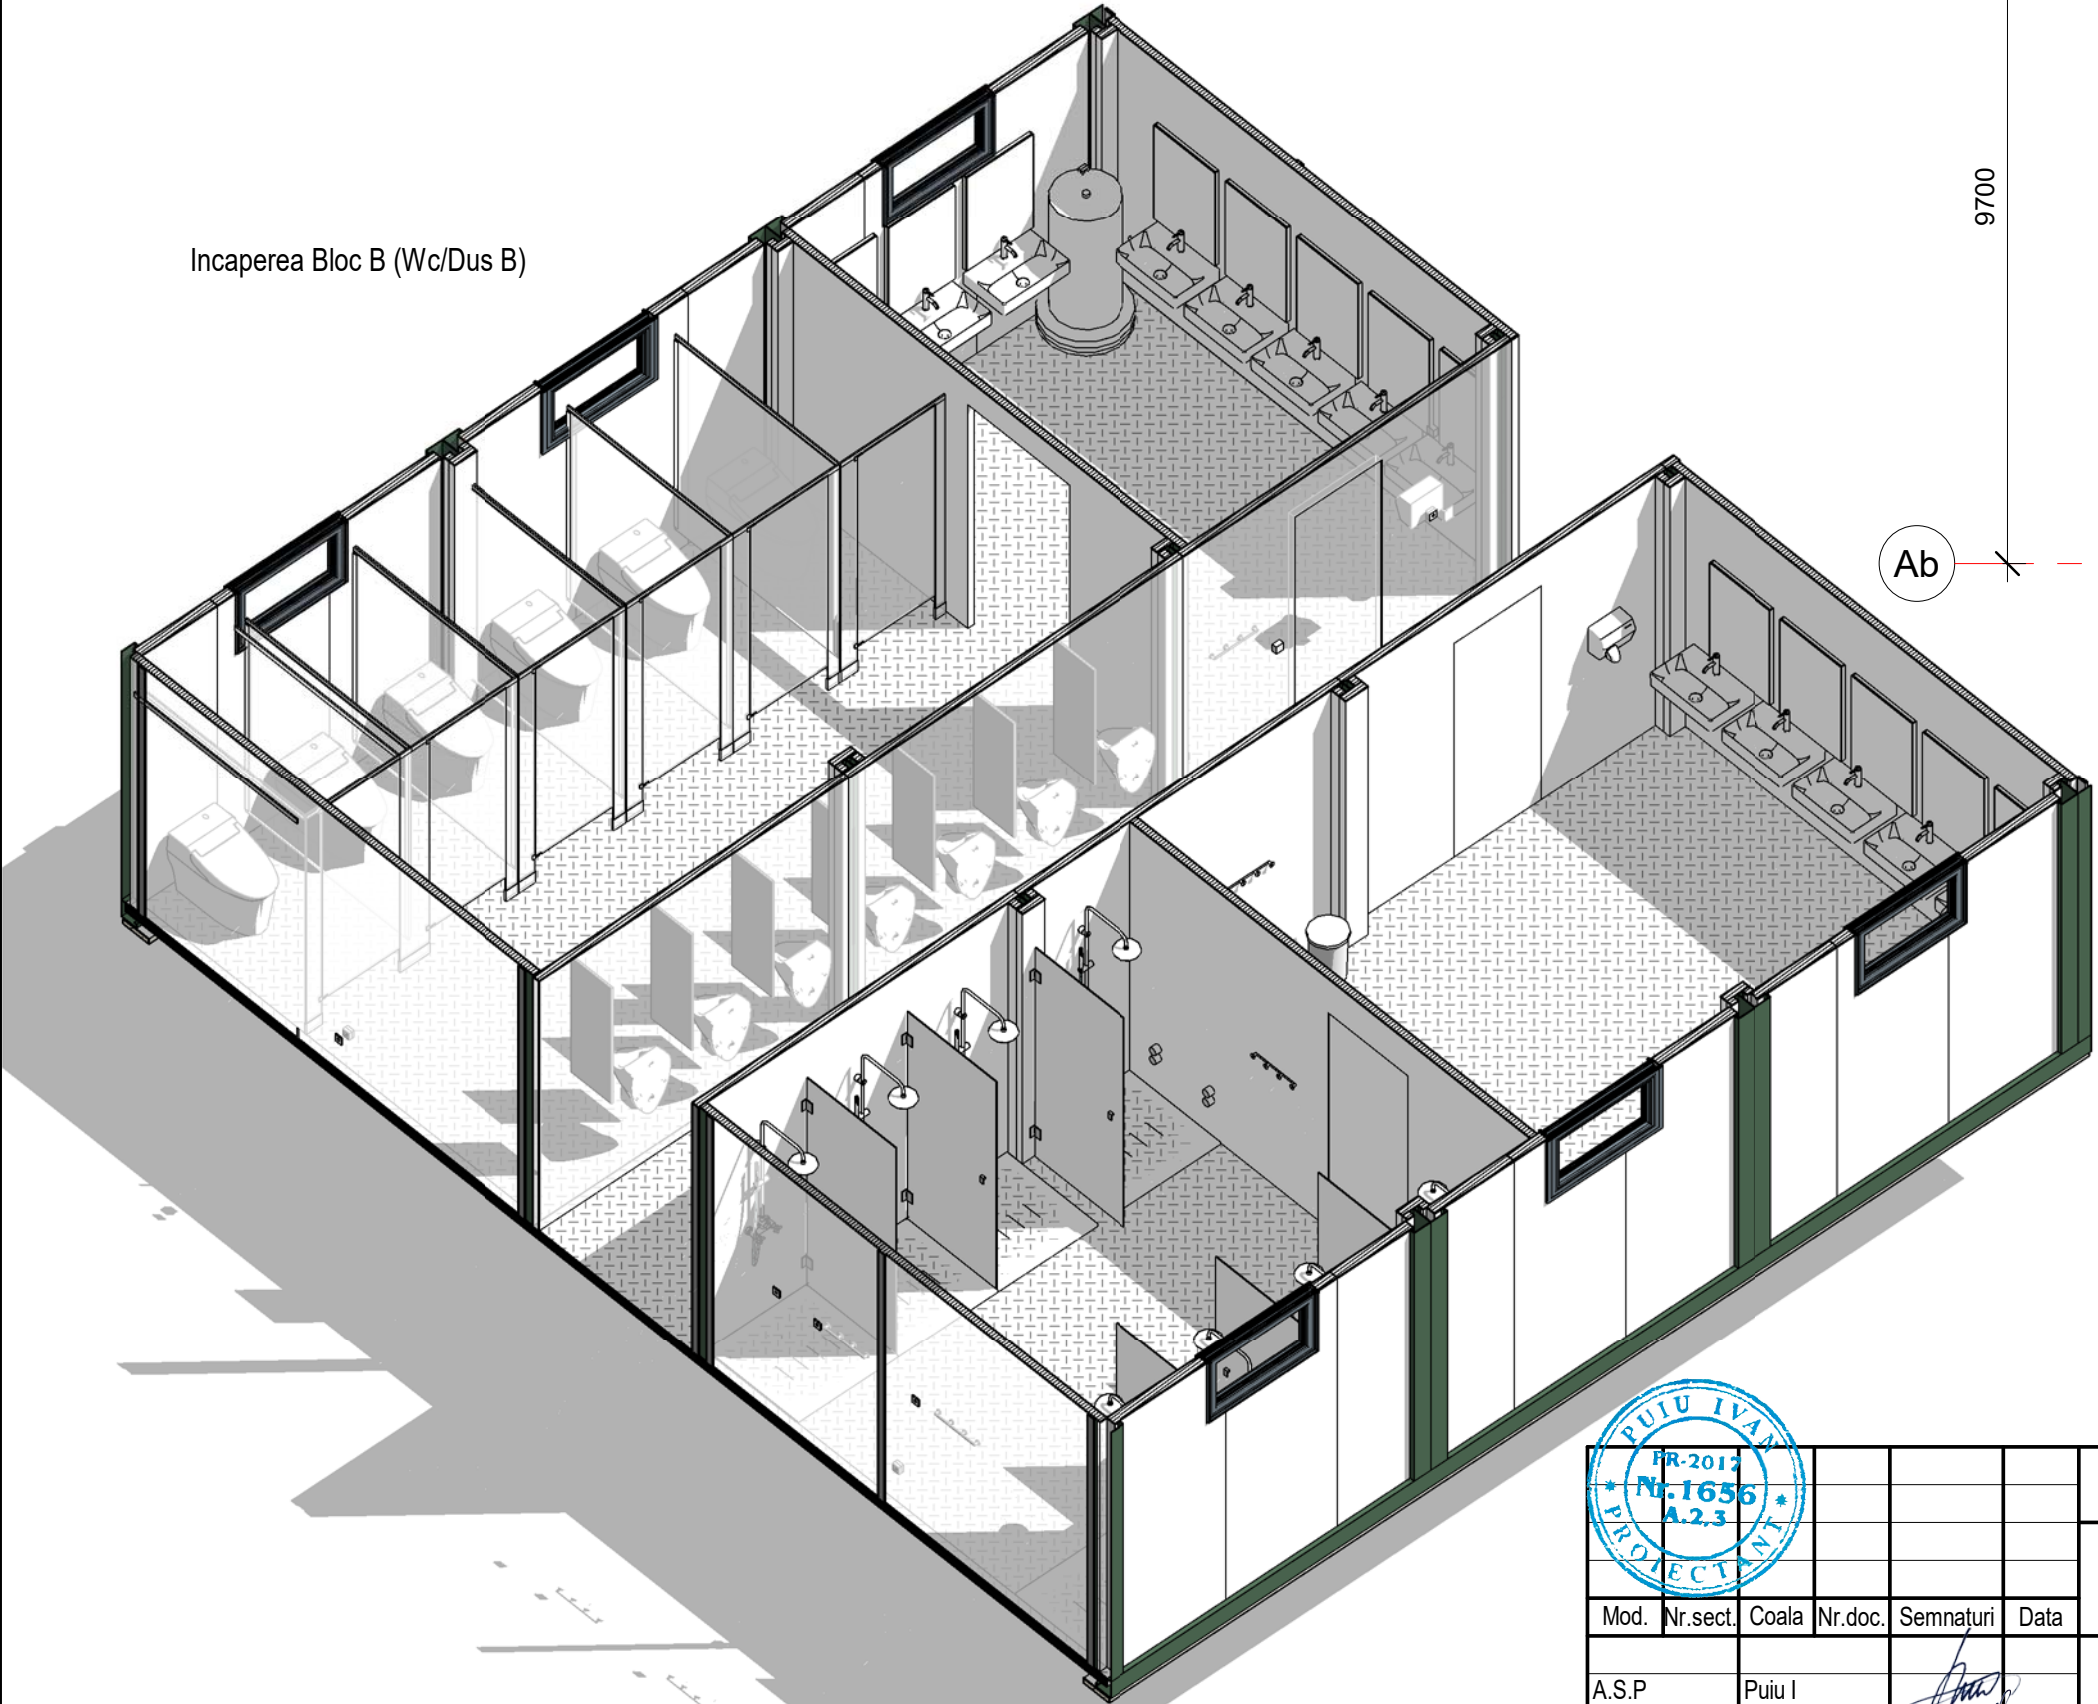


Verificator de proiecte 096
Spasov Anatolie
Domeniile A.1,2,3,4
Nr. de inregistrare a avizului
Valabil de la 22.12.2021 pînă la 22.12.2026




						2203-SA			
						Construcții provizorii din containere modulare cu spații administrative și de cazare, situat în mun. Bălți str. Ștefan cel Mare și Sfînt, 117 (nr. cad. 0300315.270)			
Mod.	Nr.sect.	Coala	Nr.doc.	Semnături	Data	Construcții provizorii din containere modulare cu spații administrative și de cazare	Faza	Plansa	Planse
A.S.P		Puiu I					PE	17	
Arhitect		Cernat Diana				Vizualizare incaperi	"COMSALES GRUP" S.R.L. 		

Incaperi Bloc B (incaperile 29-33)

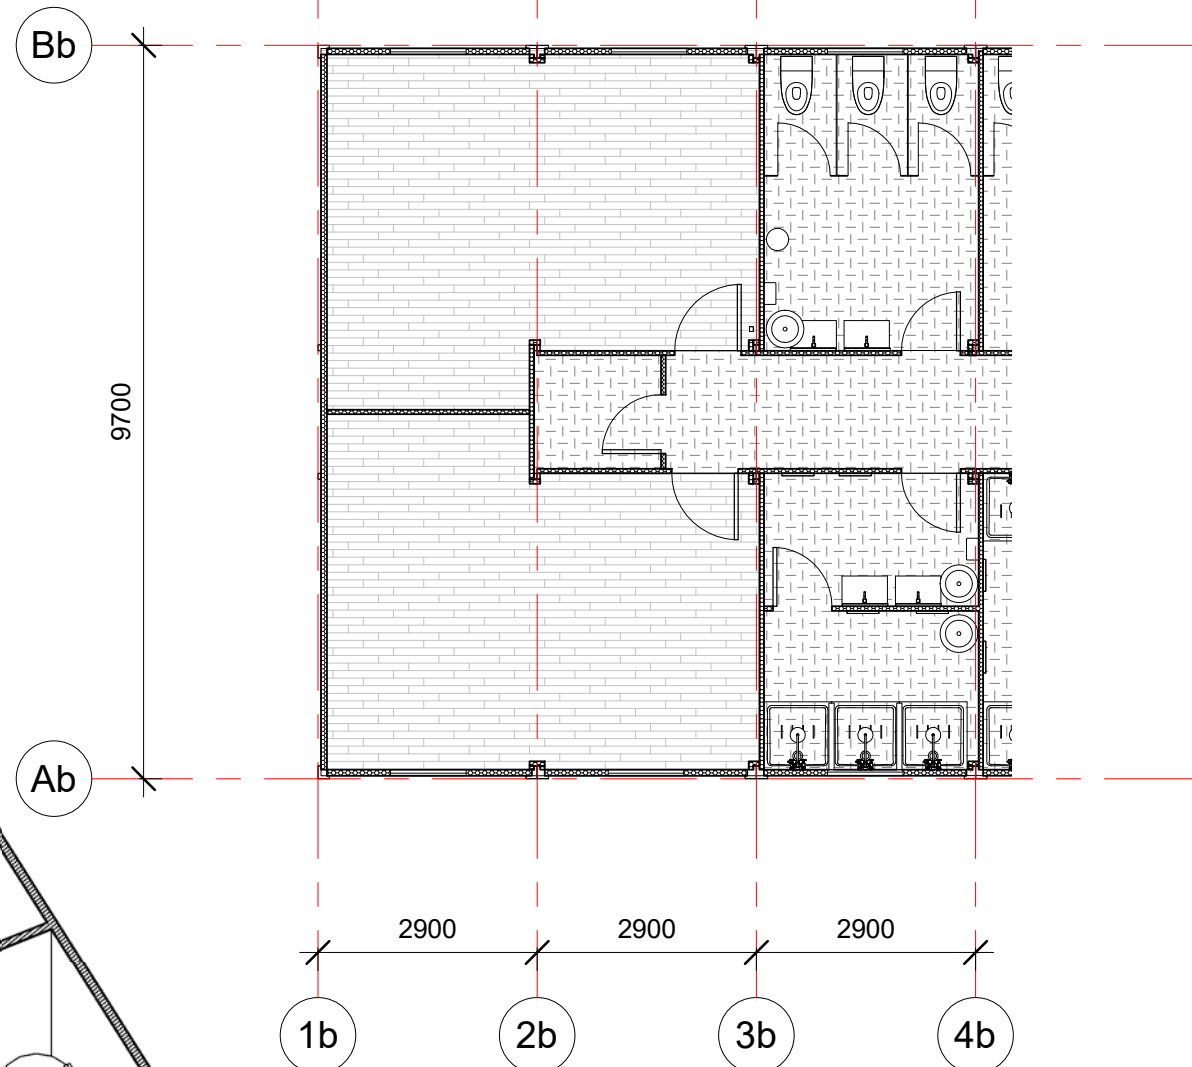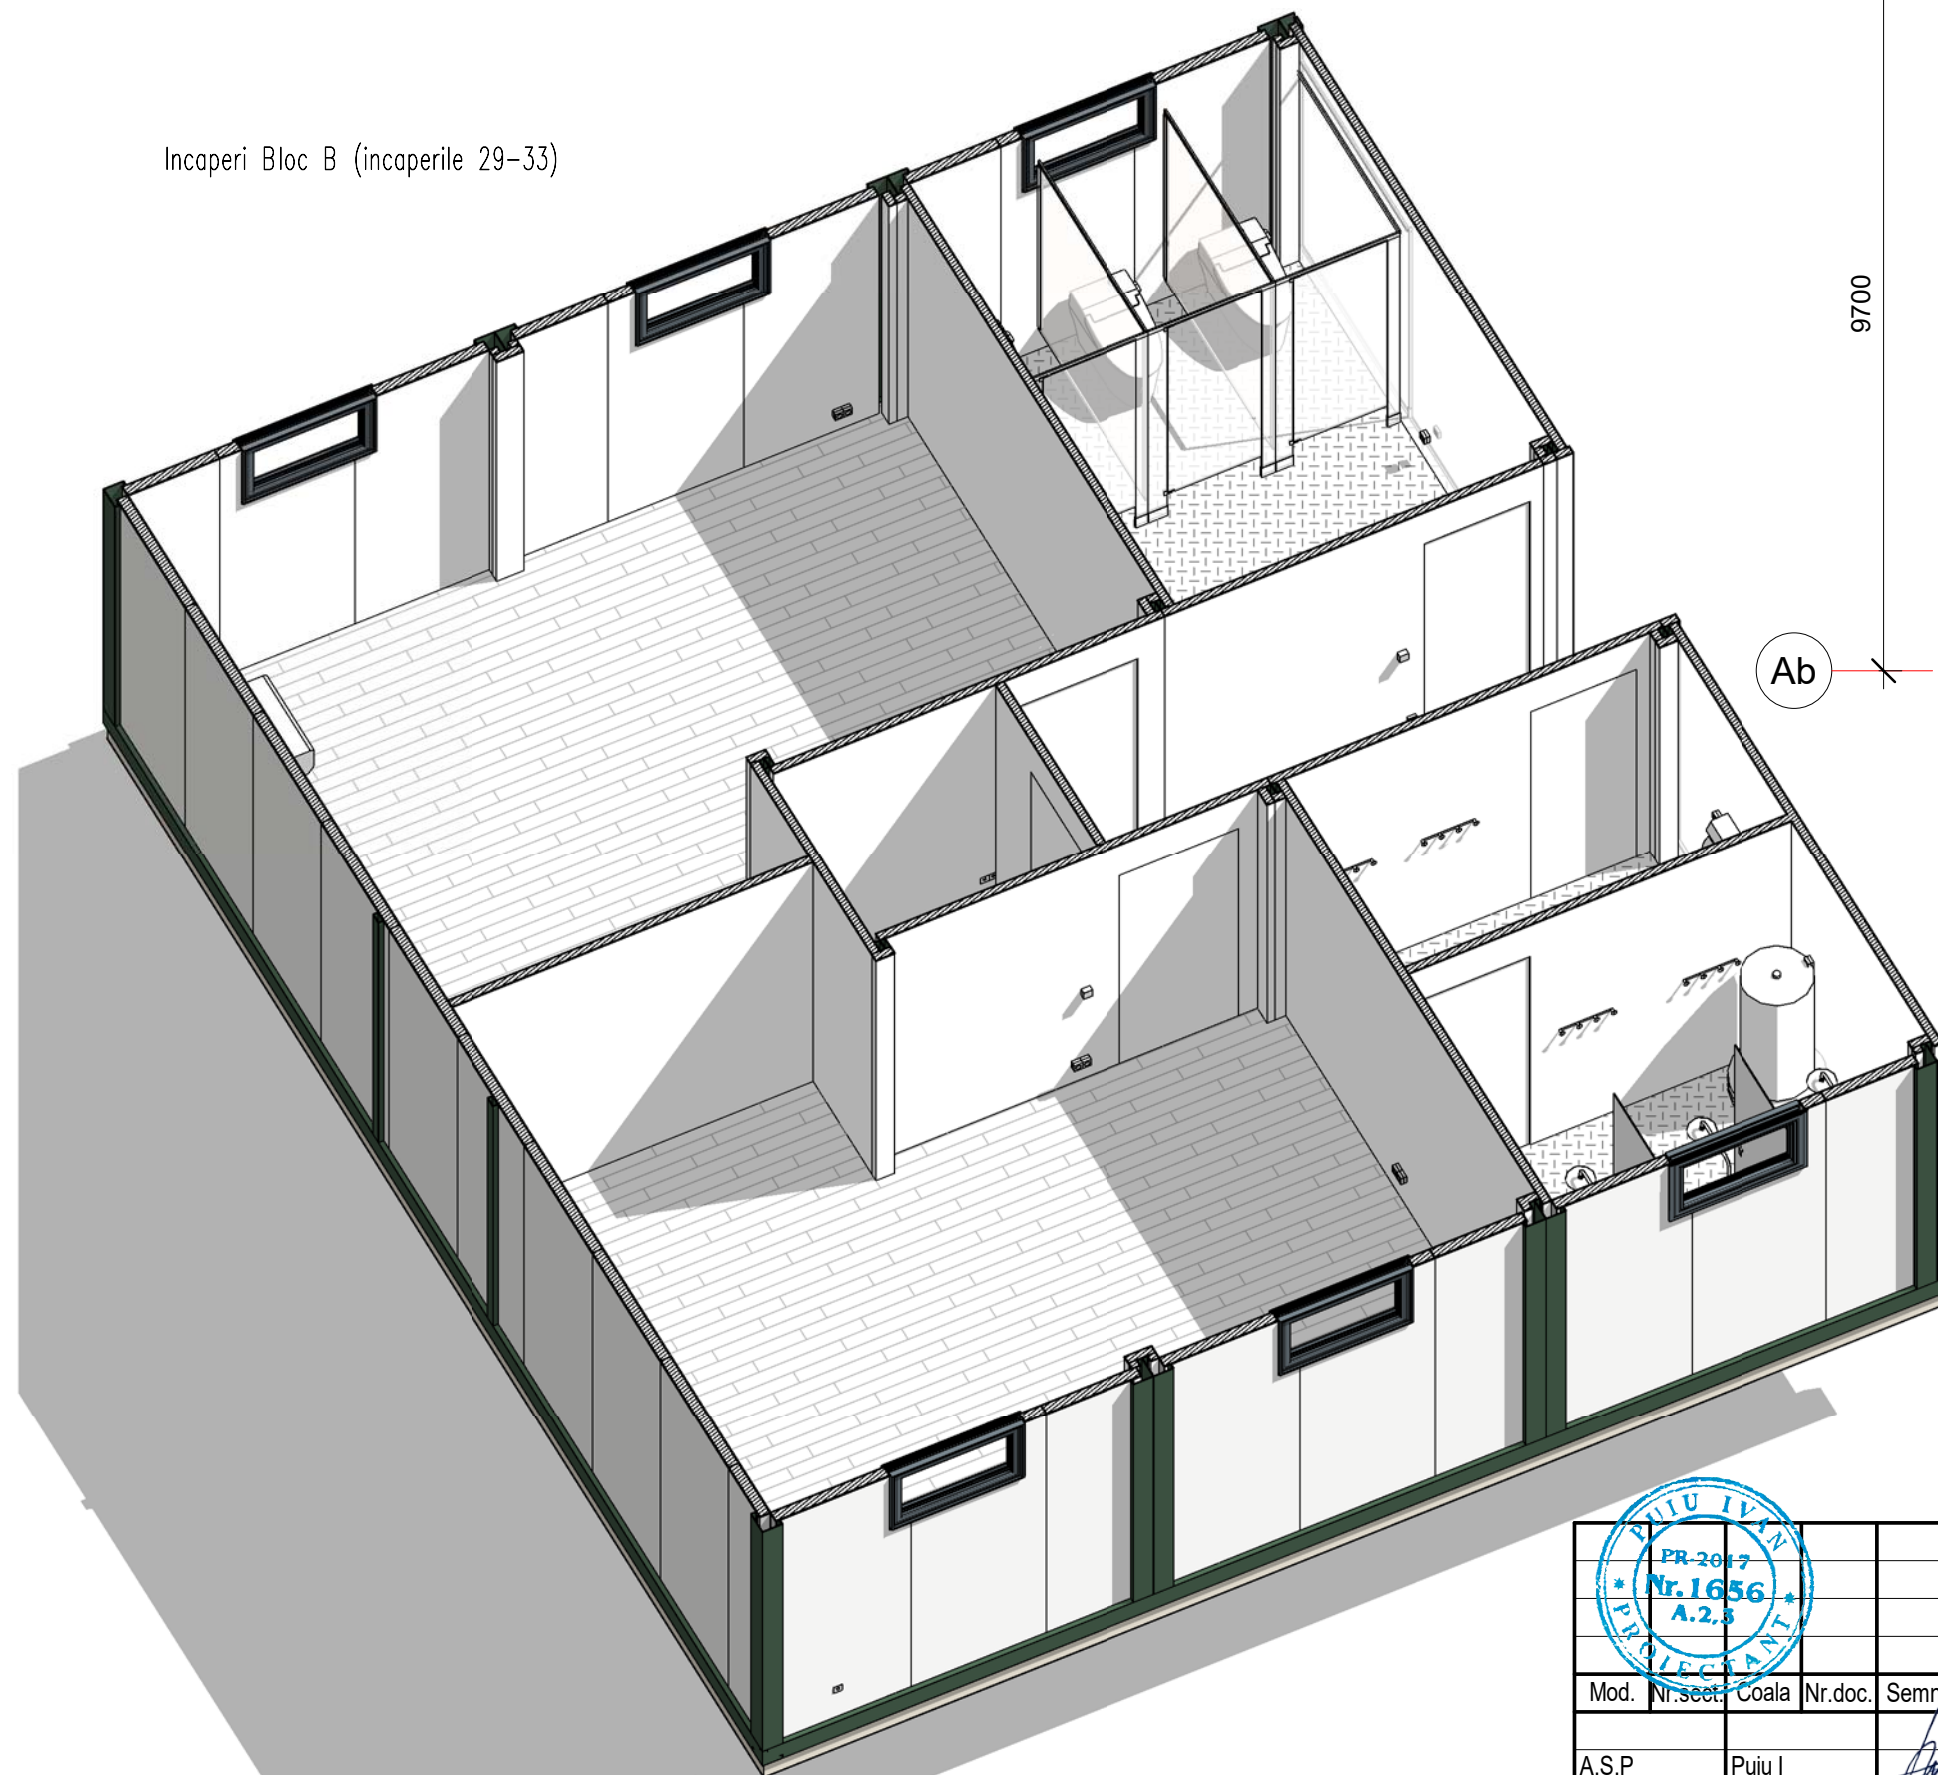


Verificator de proiecte 096
Spasov Anatolie
 Domeniile A.1,2,3,4
 Nr. de inregistrare a avizului
 Valabil de la 22.12.2021 pînă la 22.12.2026

2203-SA


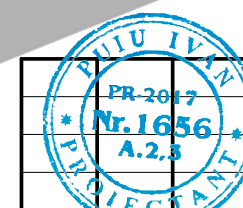


Mod.	Nr. sect.	Coala	Nr. doc.	Semnături	Data	Construcții provizorii din containere modulare cu spații administrative și de cazare, situat în mun. Bălți str. Ștefan cel Mare și Sfînt, 117 (nr. cad. 0300315.270)			
A.S.P	Puiu I	Cernat Diana				Construcții provizorii din containere modulare cu spații administrative și de cazare	Faza	Plansa	Planse
Arhitect							PE	18	
						Vizualizare incaperi	"COMSALES GRUP" S.R.L.		




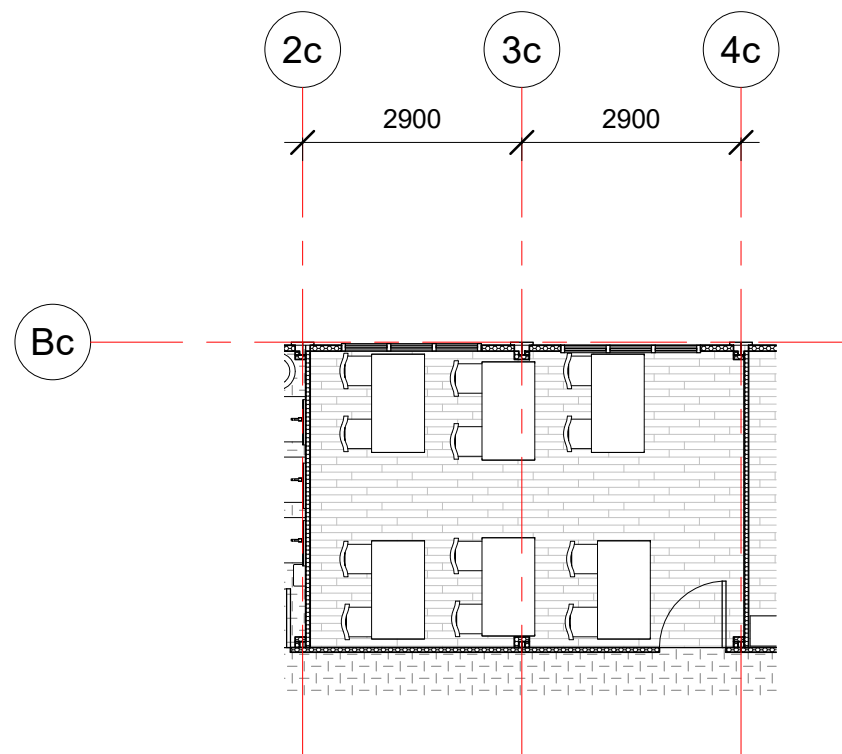


Incaperea nr 37,38

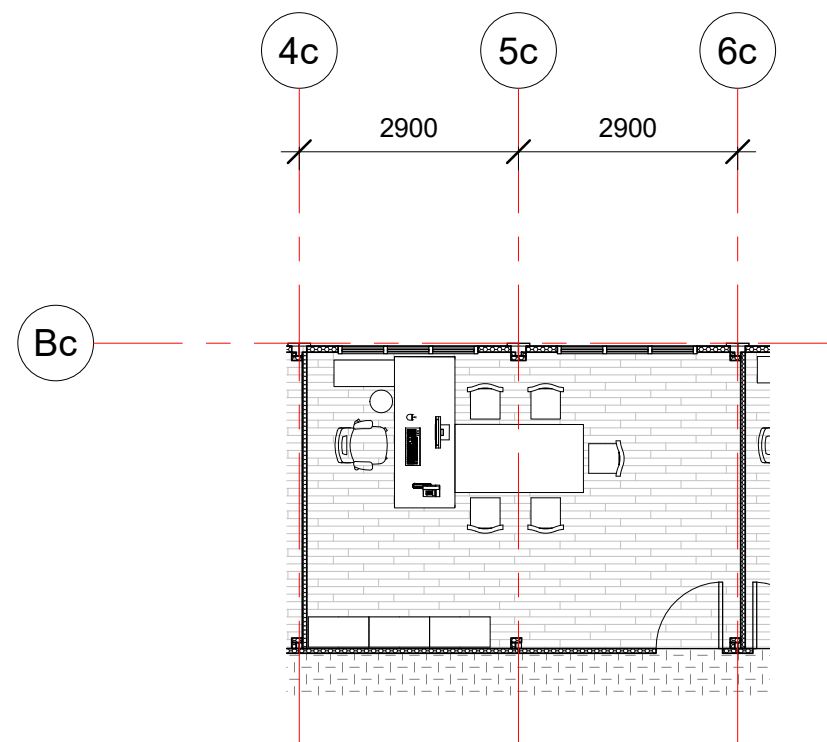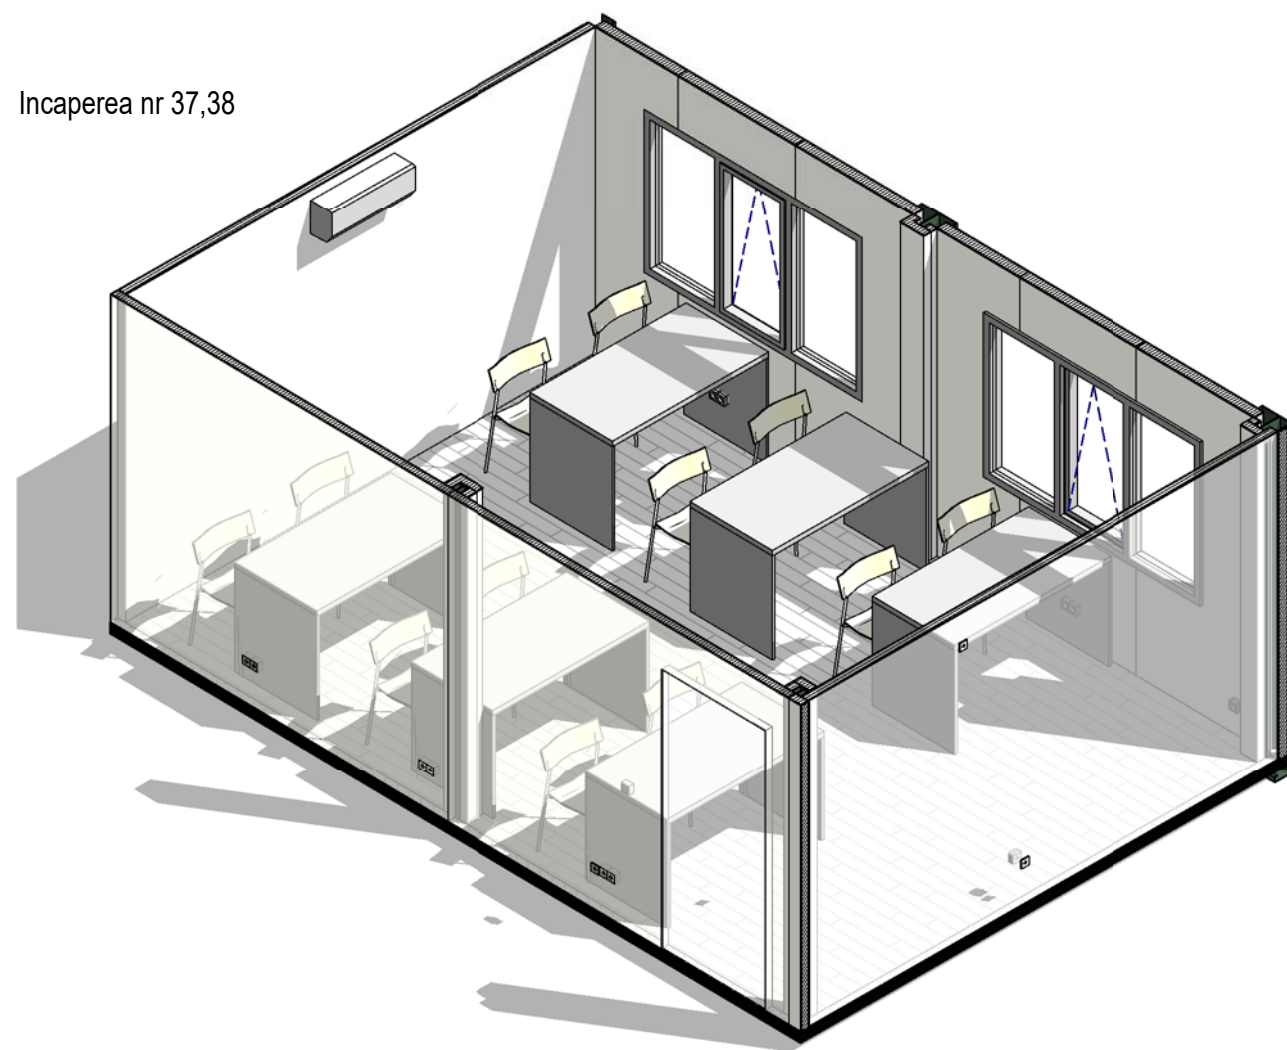

Incaperea nr 39,40


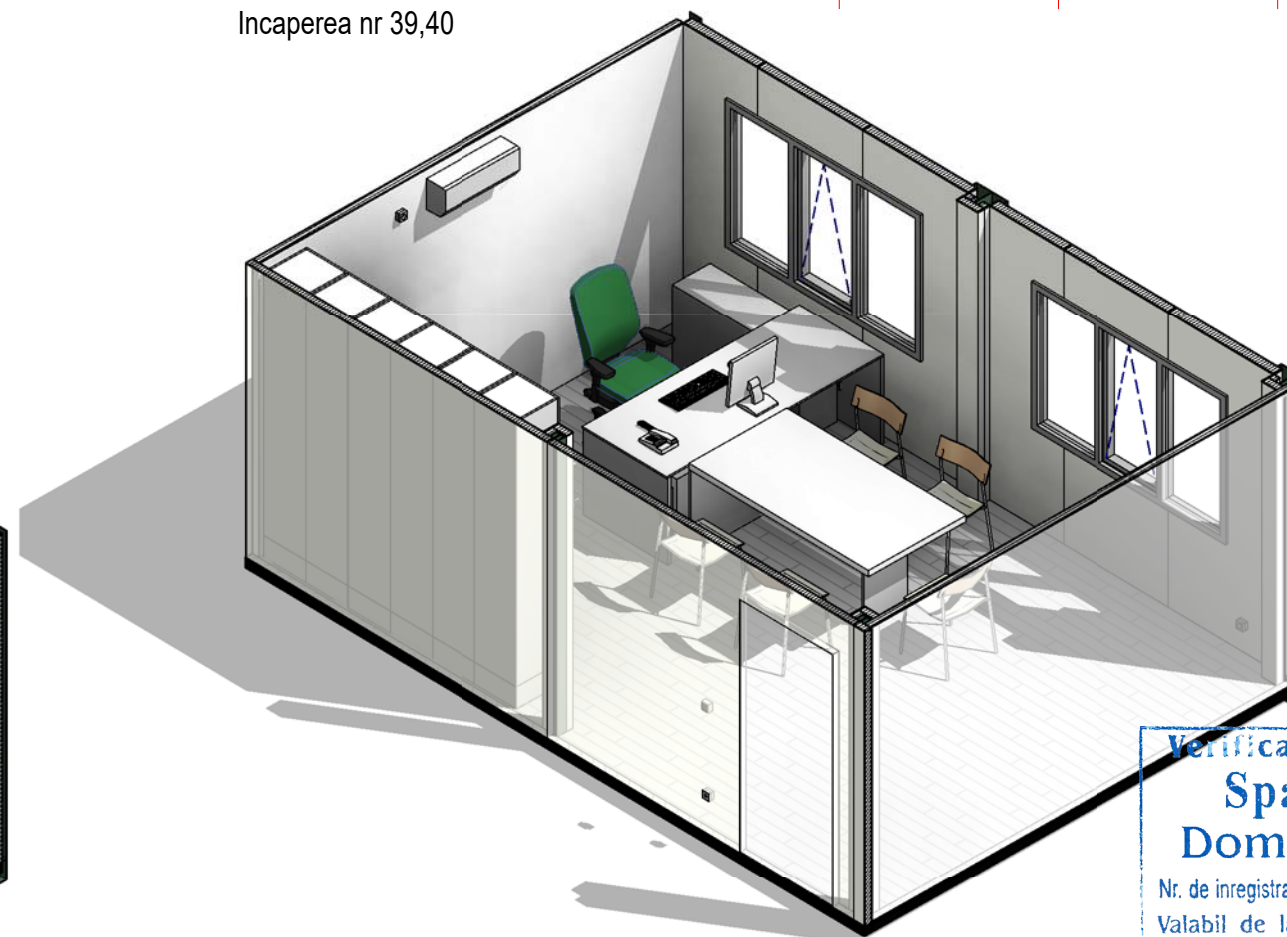


Verificator de proiecte 096
Spasov Anatolie
 Domeniile A.1,2,3,4
 Nr. de inregistrare a avizului _____
 Valabil de la 22.12.2021 pînă la 22.12.2026

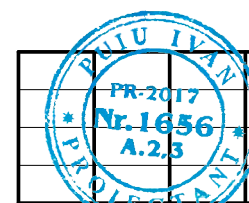


					2203-SA				
					Construcții provizorii din containere modulare cu spații administrative și de cazare, situat în mun. Bălți str. Ștefan cel Mare și Sfînt, 117 (nr. cad. 0300315.270)				
Mod.	Nr. sect.	Coala	Nr.doc.	Semnături	Data				
A.S.P		Puiu I				Construcții provizorii din containere modulare cu spații administrative și de cazare			
Arhitect		Cernat Diana				Faza	Plansa	Planse	
						PE	19		
						Vizualizare incaperi			
						"COMSALES GRUP" S.R.L.			


Incapere intrare Bloc C

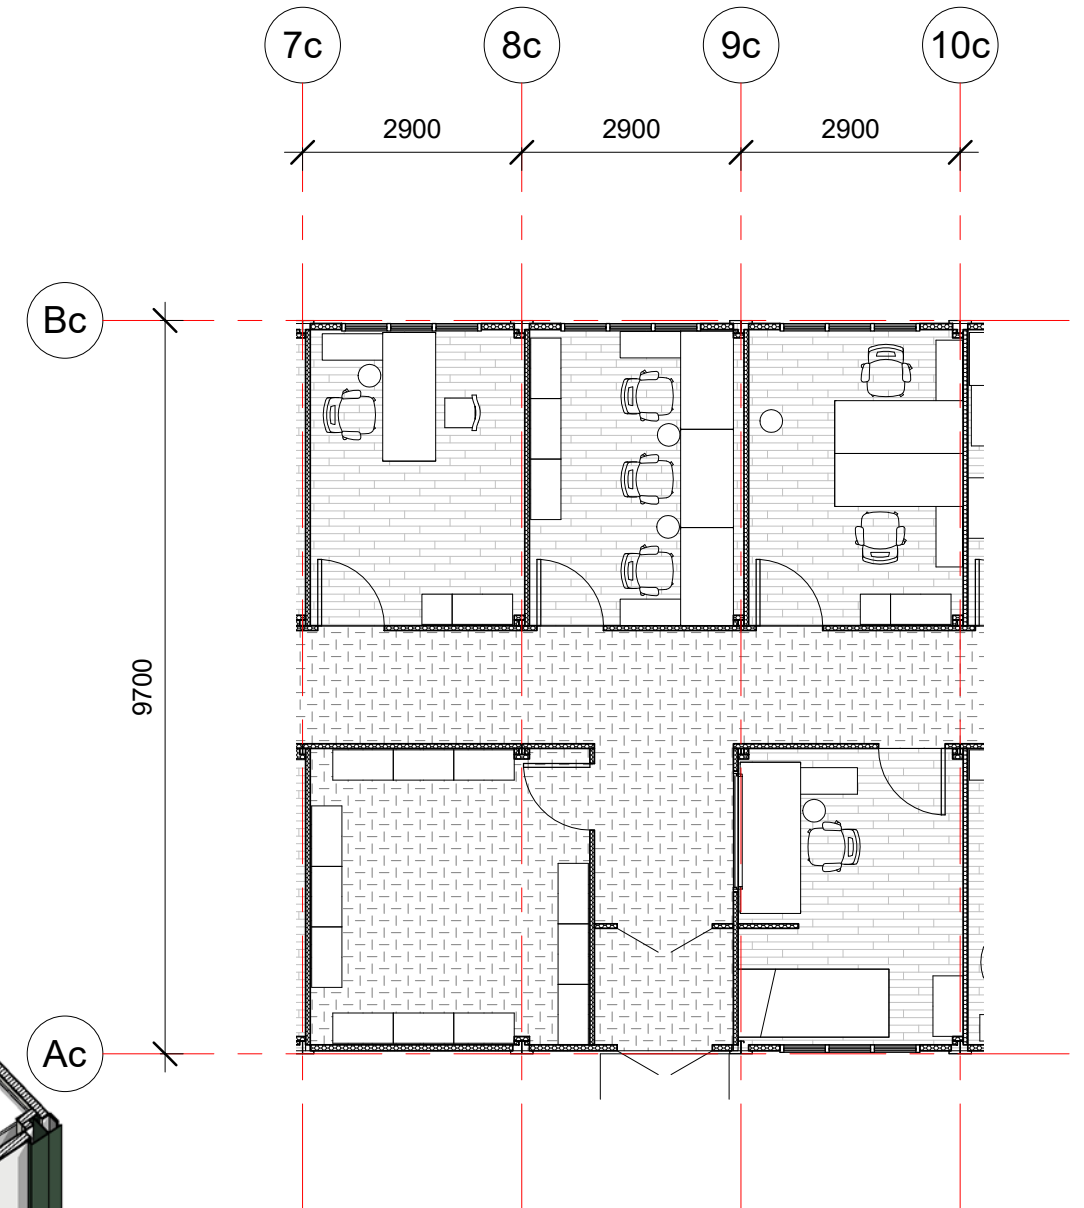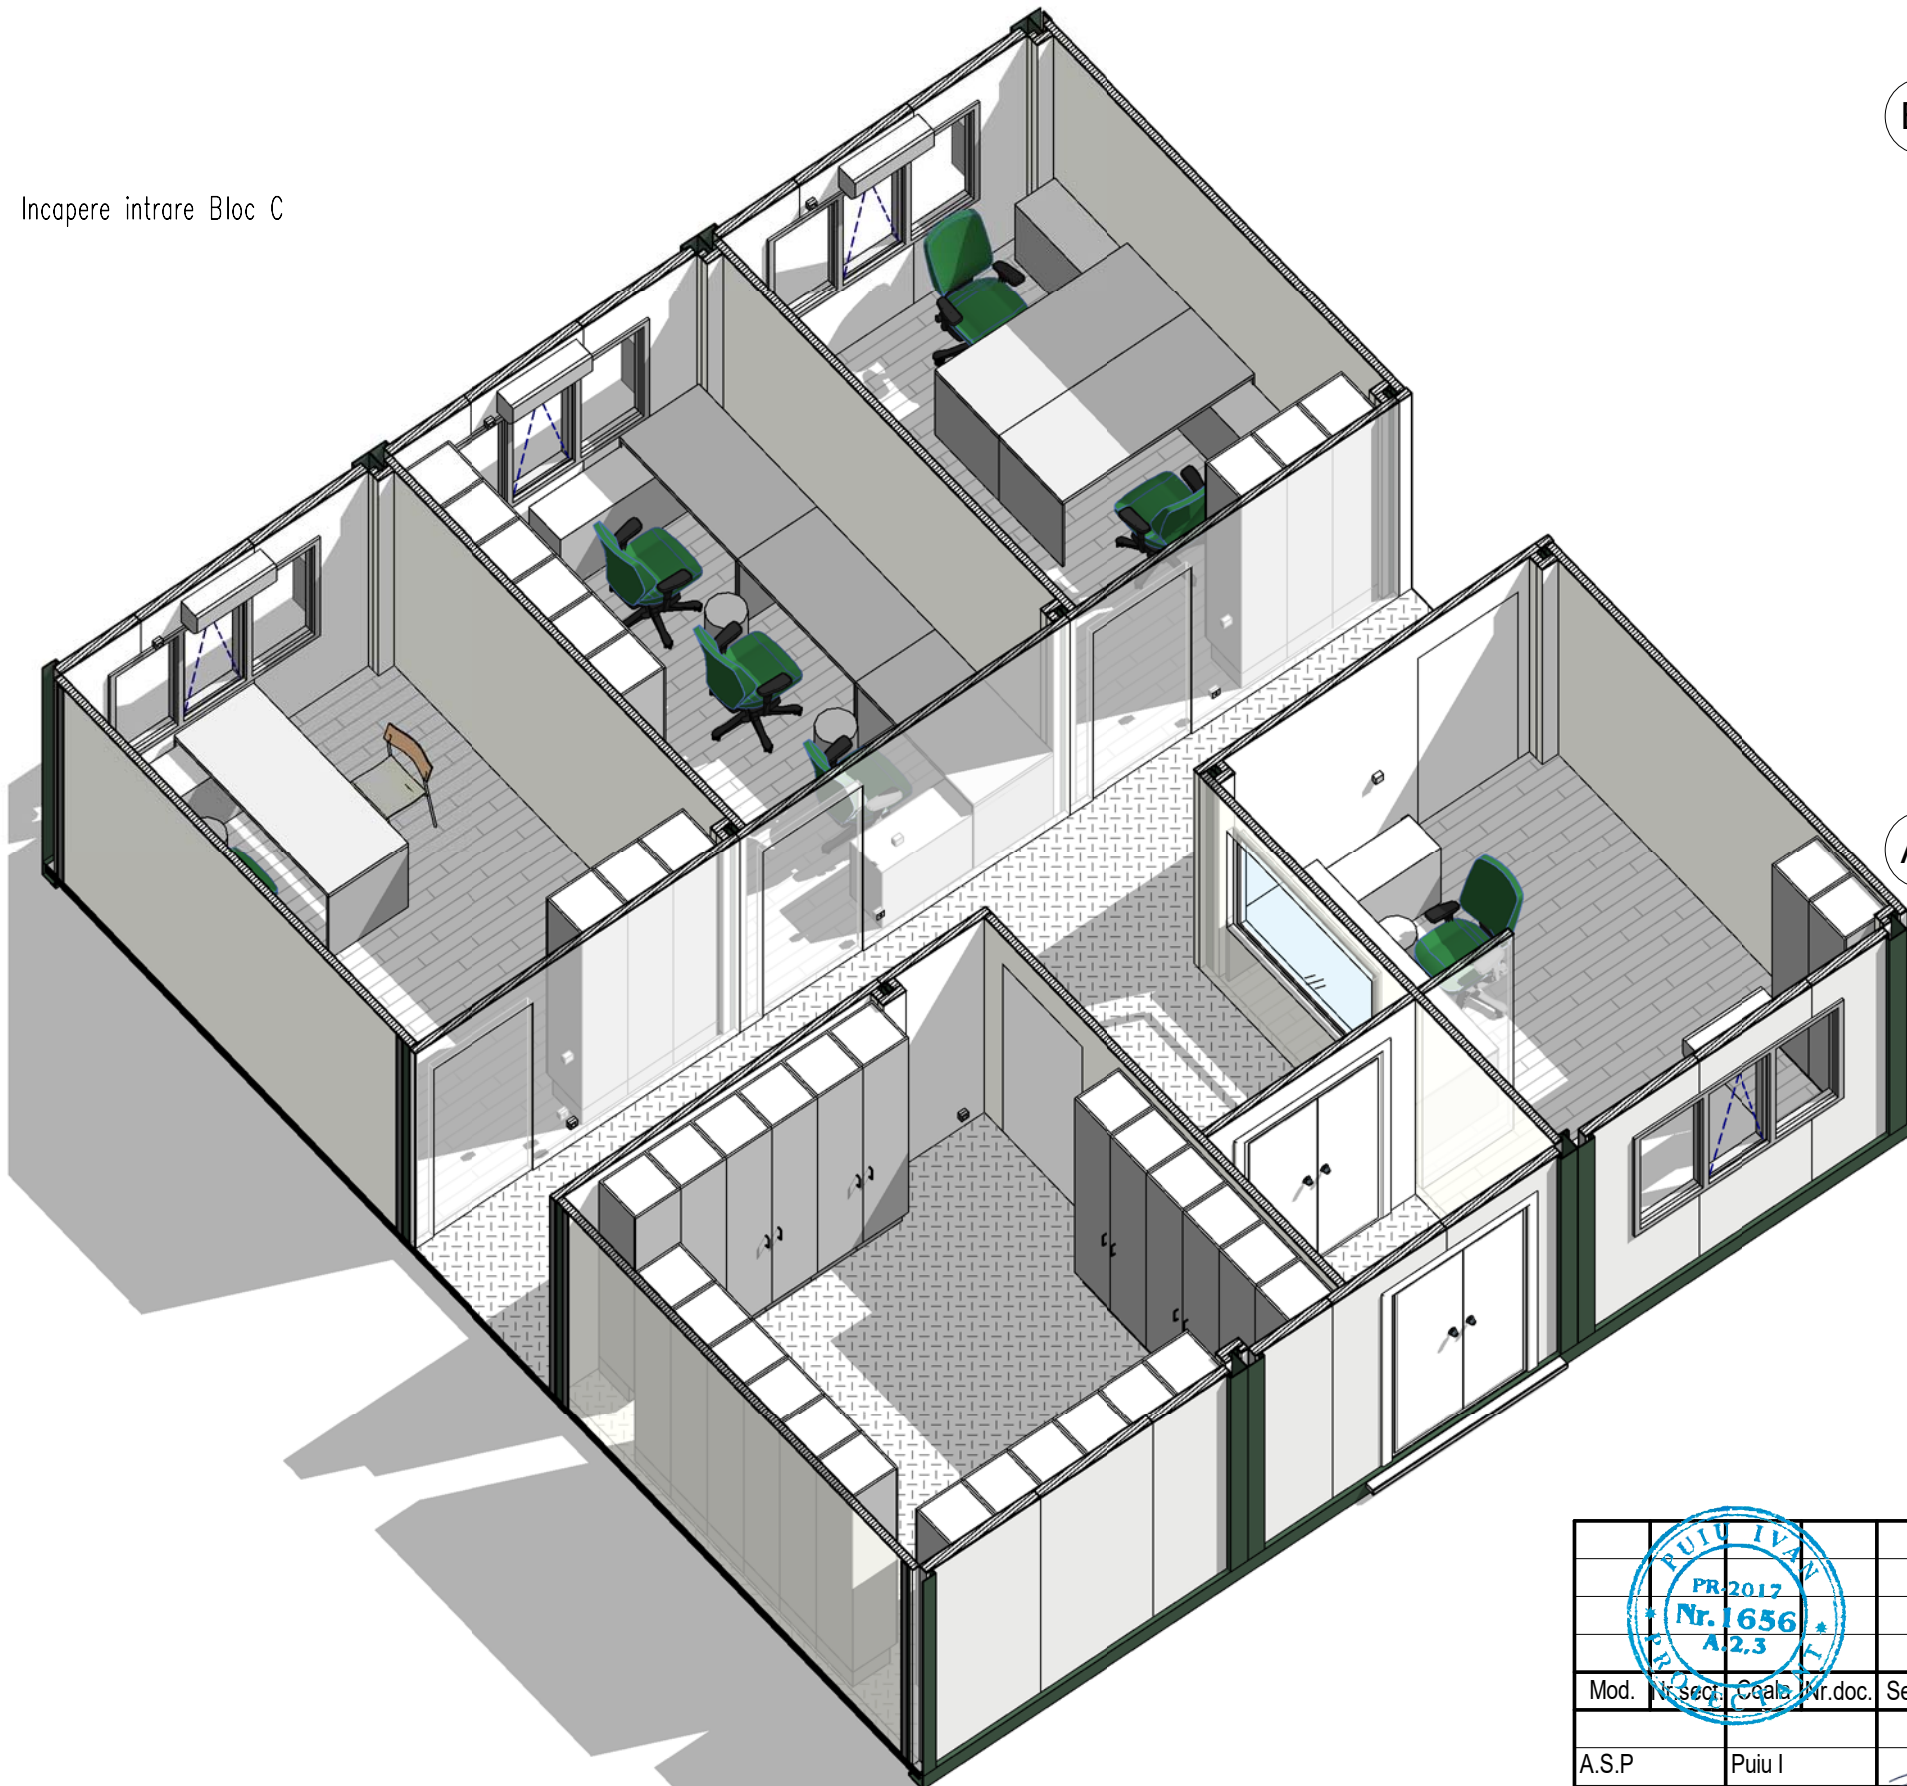

Verificator de proiecte 096
Spasov Anatolie
 Domeniile A.1,2,3,4
 Nr. de inregistrare a avizului
 Valabil de la 22.12.2021 până la 22.12.2026

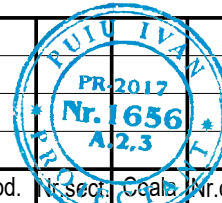				2203-SA			
Mod. Nr. sec. Coala Nr. doc. Semnatura Data				Construcții provizorii din containere modulare cu spații administrative și de cazare, situat în mun. Bălți str. Ștefan cel Mare și Sfânt, 117 (nr. cad. 0300315.270)			
A.S.P. Arhitect Puiu I Cernat Diana				Construcții provizorii din containere modulare cu spații administrative și de cazare		Faza PE	Plansa 20
Vizualizare incaperi				"COMSALES GRUP" S.R.L.			


Schema elementelor de timplarie

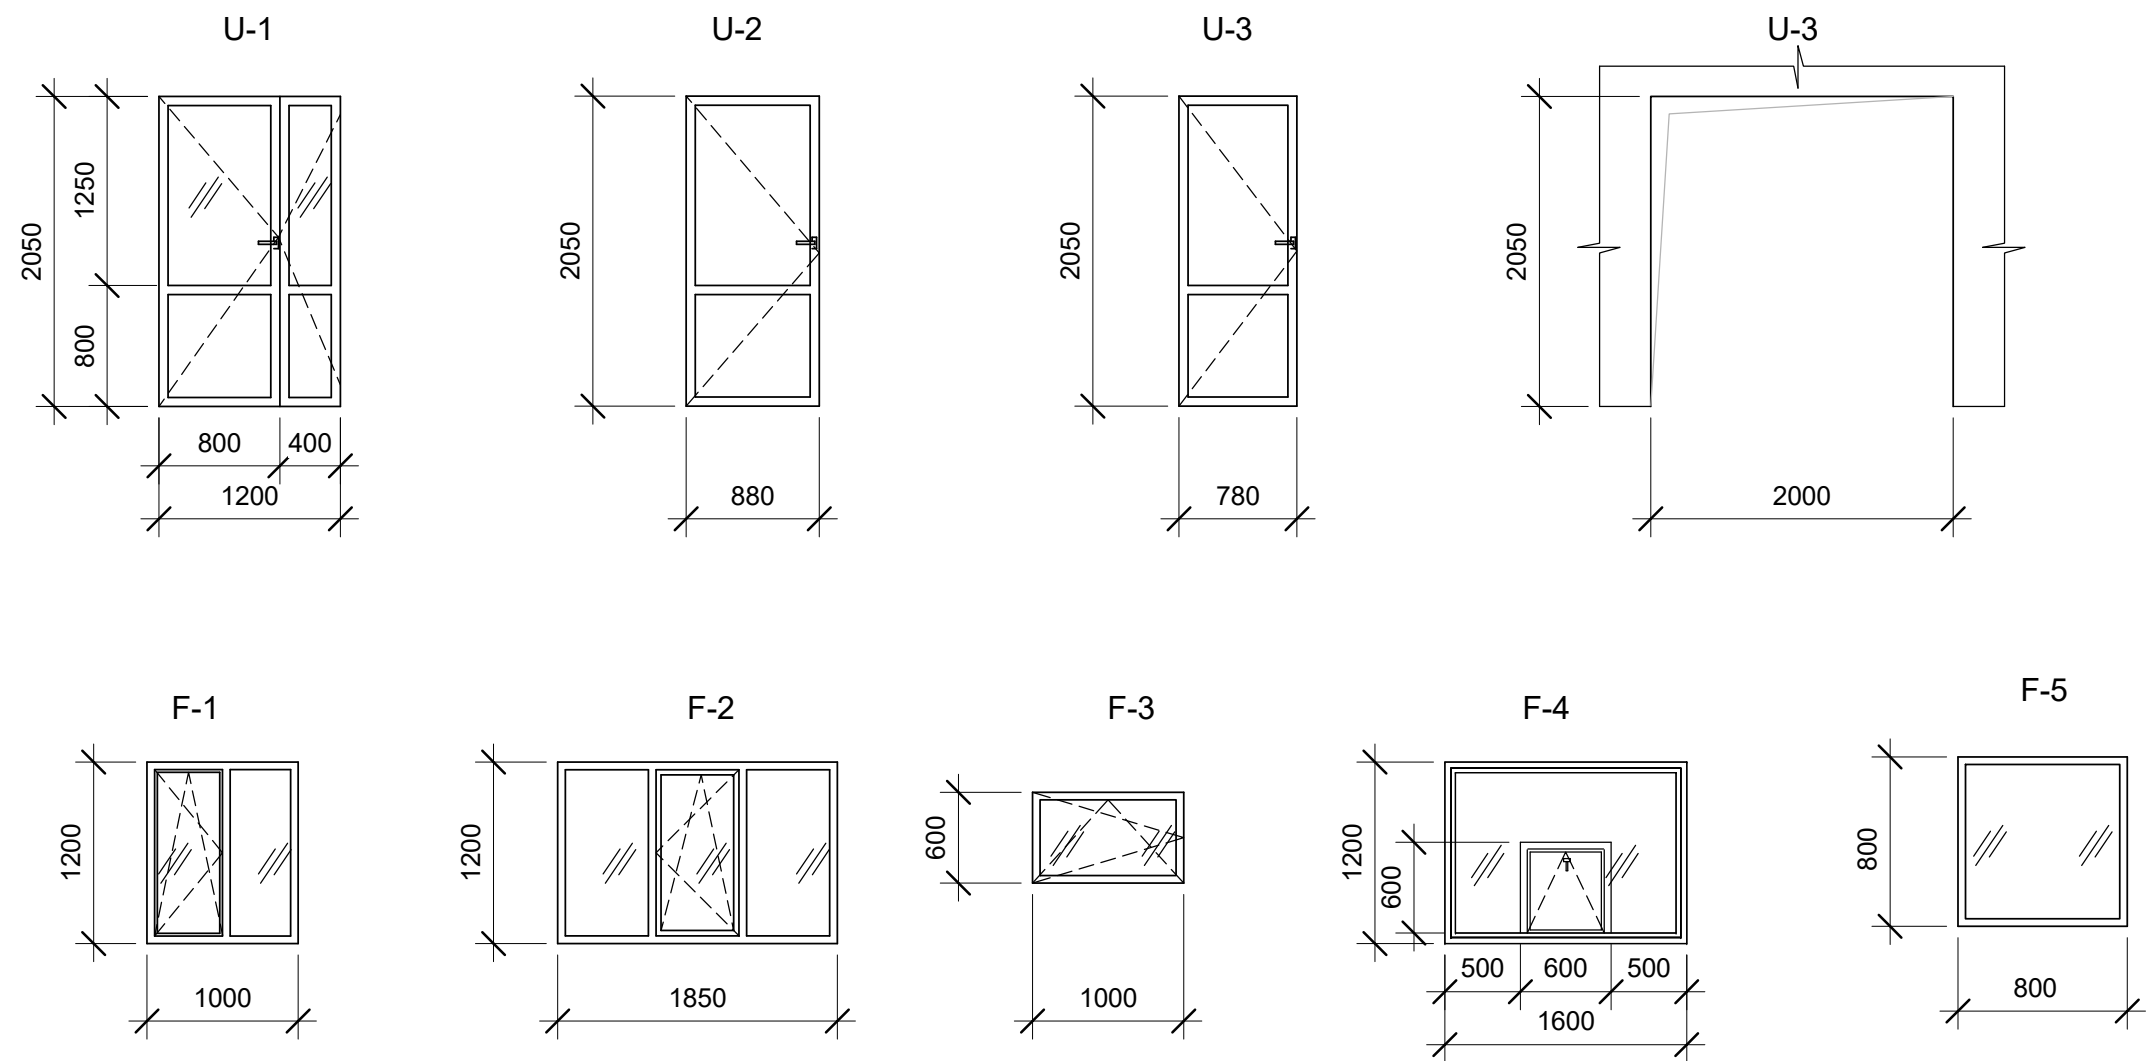

Verificator de proiecte 096
Spasov Anatolie
Domeniile A.1,2,3,4
Nr. de inregistrare a avizului _____
Valabil de la 22.12.2021 pînă la 22.12.2026


Nota:

Toate dimensiunile la ferestre se vor preciza inainte de executarea tamplariei, dupa lucrarile de constructie montaj si se vor efectua de catre firma specializata. Ferestrele trebuie completate cu furnitura. Deschiderea ferestrelor de efectuat numai in interior. Montarea trebuie sa corespunda cerintelor CP C.04.08-2015 - BLOCURI DE FERESTRE SI USI DIN PVC. LUCRARI DE INSTALARE.

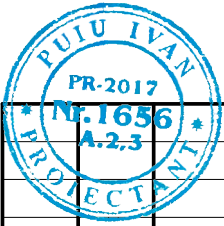

						2203-SA			
						Construcții provizorii din containere modulare cu spații administrative și de cazare, situat în mun. Bălți str. Ștefan cel Mare și Sfînt, 117 (nr. cad. 0300315.270)			
Mod.	Nr.sect.	Coala	Nr.doc.	Semnături	Data	Construcții provizorii din containere modulare cu spații administrative și de cazare	Faza	Plansa	Planse
A.S.P		Puiu I					PE	21	
Arhitect		Cernat Diana				Borderoul elementelor de timplarie	"COMSALES GRUP" S.R.L. 		


Plan detalizare incaperile 26,29
Sc. 1 : 50

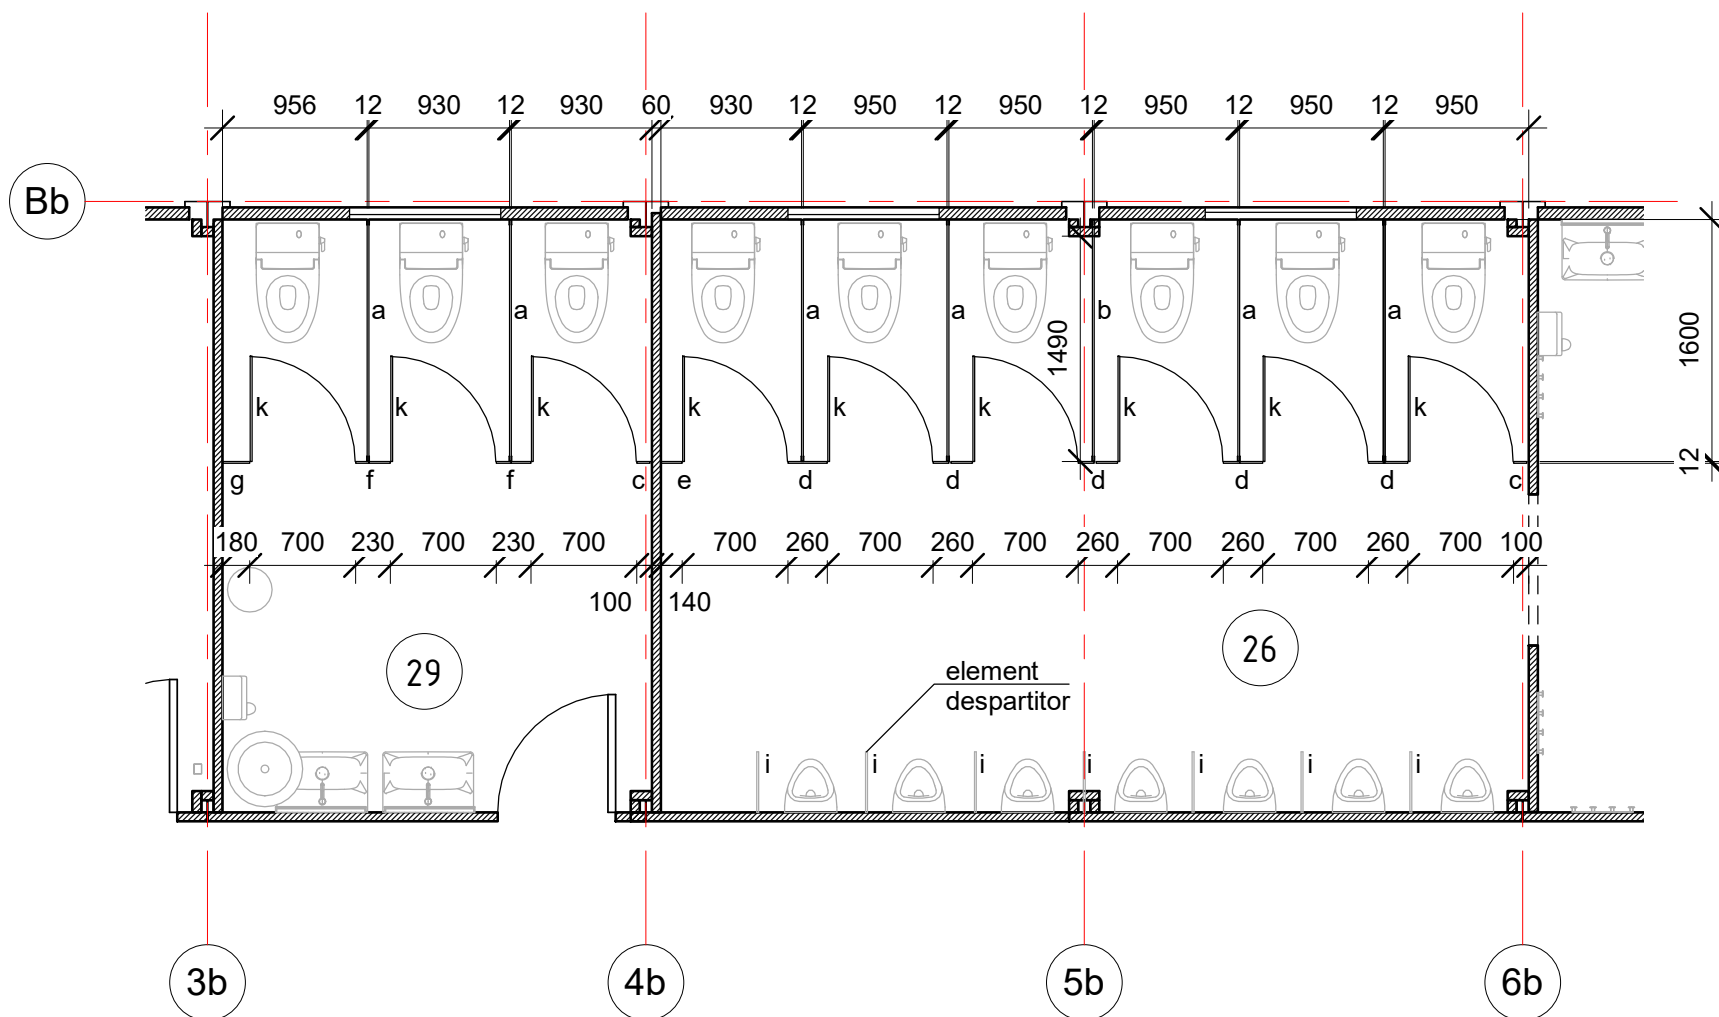

Sistemul de penreti pentru grup sanitar se vor elabora din **Panouri HPL** (grosime 12mm/h 1960mm)

- a) lungime 1600 mm - 8 bucati
- b) lungime 1490 mm - 1 bucata
- c) lungime 100 mm - 3 bucati
- d) lungime 260 mm - 5 bucati
- e) lungime 140 mm - 1 bucata
- f) lungime 230 mm - 2 bucati
- g) lungime 180 mm - 1 bucata
- h) lungime 84 mm - 1 bucata
- i) element despartitor pisuar (cantitatea vezi plansa 25)
- k) Usi lungime 700mm - 11 bucati

Plan detalizare incaperea 36
Sc. 1 : 50

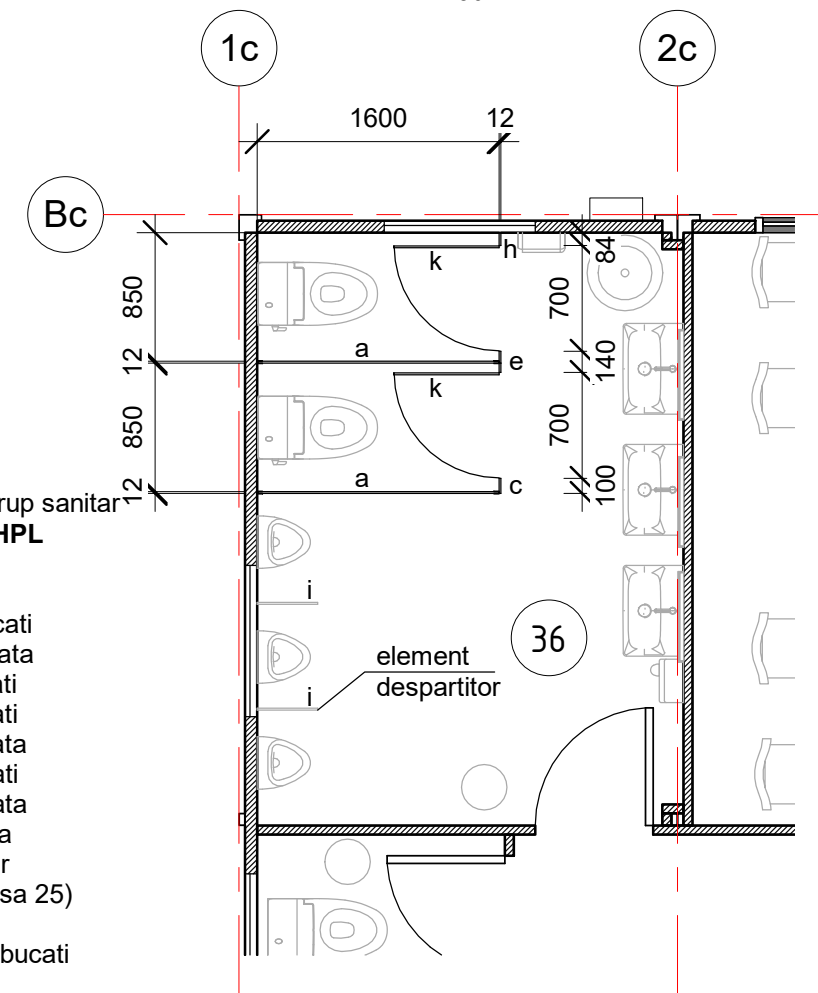


Verificator de proiecte 096
Spasov Anatolie
Domeniile A.1,2,3,4
Nr. de inregistrare a avizului
Valabil de la 22.12.2021 pînă la 22.12.2026

Nota:

Principalele componente ale sistemului de compartimentare grupuri sanitare sunt:

- Panouri din HPL 12mm;
- Bara superioara (profil de rigiditate) - uzual, de aluminiu ce are rolul de a alinia si a rigidiza, la partea de sus, frontoanele cabinelor de toaleta;
- Profilele de aluminiu (sau prindereile independente de tip coltar de aluminiu) de fixare in perete a panourilor;
- Balamalele usilor de acces in cabina;
- Buton de tragere si zavoare (sistem de incuiere);
- Picioare compartimentari care sunt reglabile si au rolul de a asigura un anumit spatiu liber sub panourile cabinelor, pentru a usura curatarea pardoselii;
- Accesorii compartimentari grupuri sanitare (suporturi de hirtie).

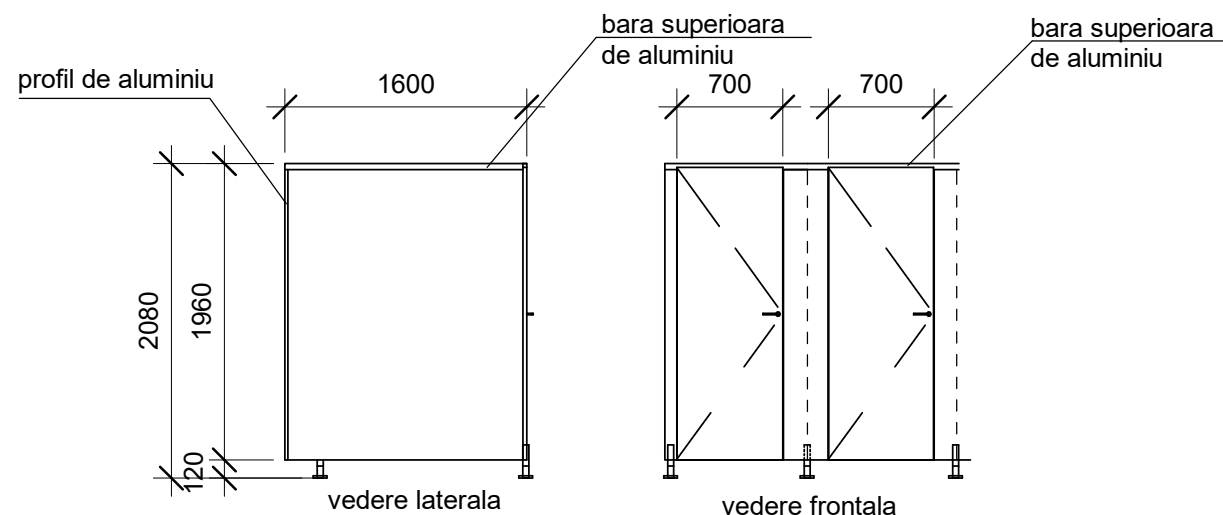

Panou de perete HPL 12mm
Sc. 1 : 50



2017 1656 23 PLAN CANTANT						2203-SA			
						Construcții provizorii din containere modulare cu spații administrative și de cazare, situat în mun. Bălți str. Ștefan cel Mare și Sfint, 117 (nr. cad. 0300315.270)			
Mod.	Nr.sect.	Coala	Nr.doc.	Semnături	Data				
A.S.P		Puiu I				Construcții provizorii din containere modulare cu spații administrative și de cazare			
Arhitect		Cernat Diana				Faza	Plansa	Planse	
						PE	24		
						Plan detalizare			
						"COMSALES GRUP" S.R.L.			
									

Container		Usi				Ferestre					Conditioner +bloc exterior		Convector		Echipamente ingineresti								Pardosea (m²)		Obiecte sanitare	
																									cada dus	pare dus	elem. desp. dus	culiere	lavoar+ robinet	oglinza	closet	pisuar	element des- partitor sanitar (pisuar)	uscator mini	dispenser seretele hirtie	chiuveta bucatarie + robinet	sistem de pereti ptu grup sanitar	
	Tip	U-1	U-2	U-3	U-4	F-1	F-2	F-3	F-4	F-5	cantit.	tip	cantit.	tip	Prize 44/65IP	Intru pator	Corp de iluminat	ЩРН-ПК- 10 IP41	BH 32/ 3P/25 A	BA 47-29/ 1P/C16 A	BA 47-29/ 1P/B10 A	Boiler electric	Lenol.	Laminat	

Vezi plansa 24

Verificator de proiecte 096
Spasov Anatolie
Domeniile A.1,2,3,4
Nr. de inregistrare a avizului
Valabil de la 22.12.2021 pna la 22.12.2026



Mod.	Nr.sect.	Coala	Nr.doc.	Semnaturi	Data
A.S.P	Puiu I				
Arhitect	Cernat Diana				

2203-SA			
Construcții provizorii din containere modulare cu spații administrative și de cazare, situat în mun. Băiți str. Ștefan cel Mare și Sfnt, 117 (nr. cad. 0300315.270)			
Construcții provizorii din containere modulare cu spații administrative și de cazare	Faza	Plansa	Planse
	PE	25	
Date container modulat dupa Tip		"COMSALES GRUP" S.R.L.	

