

COMPONENTA PROIECTULUI		
Nr. album	Denumire	Observatii
Album Nr.I	Plan General (PG)	
Album Nr.II	Solutii arhitecturale (SA)	
Album Nr.III	Solutii constructive	
Album Nr.IV	Compartiment DG (Deviz general)	

DATE GENERALE:
1. Date initiale pentru elaborarea compartimentului PROIECT DE EXECUTIE (PE):
a) Certificat de Urbanism Nr.01 din 09.02.2024, emis de Primaria Or. Cantemir
b) Ridicarea topografica ;
c) Tema de proiectare;
d) Expertiza tehnica
2. Proiectul este elaborat în conformitate cu cerintele normative:
a) NCM B.01.05-2019 Urbanism. Sistematizarea si amenajarea localitatillor urbane si rurale
3. Caracteristica normativa a terenului de constructie:
a) zona climaterica - III B
b) temperatura de calcul a aerului exterior - minus 16 grade
c) sarcina normativa a zapezii - 0.50 kPa (CHuП 2.01.07-85*)
d) sarcina normativa a vantului - 0.30 kPa (CHuП 2.01.07-85*)
e) seismicitatea terenului de constructie - 8 grade
4. Terenul pentru amenajare este amplasat in municipiul Chisinau, or. Cantemir. Terenul este proprietate publica, numarul cadastral 2101102.294 Terenul se utilizeaza conform destinatiei, prevazut pentru amenajarea unui teren sportiv. Nu sunt inregistrate careva grevari sau interdictii.
6. Incinta terenului va fi amenajata conform planului de situatie. zona carosabila de acces sper terenul sportiv va fi partial renovata si extinsa in zona parcarilor. Zonele verzi se vor amenaja cu gazon natural, arbusti si arbori.
8. Lista lucrarilor ce necesita intocmirea proceselor verbale cu participarea proiectantului vezi PROGRAM DE CONTROL* PLAN GENERAL.

PROGRAM DE CONTROL

Lista lucrarilor ce necesita intocmirea proceselor verbale de lucrari ascunse si in faze determinate

Nr.	FAze de lucrari ce se controleaza, se verifica sau se receptioneaza calitativ, si pentru care trebuie intocmite documente scrise	Proces verbal		Nota
1	Lucrari de demolare si demontare		Faza determinata	
2	Trasare axe		Faza determinata	
3	Lucrari de constructie	Proces verbal		
4	Asamblarea echipamentului electric pentru iluminat		Faza determinata	
5	Executia balastului pentru pavare	Proces verbal		
6	Lucrari de pavare/finisare		Faza determinata	
7	Amenajarea gazoanelor	Proces verbal		
8	Instalarea mobilierului urban si a stalpilor de iluminat	Proces verbal		

Desenele de executie sunt elaborate in corespundere cu normele si regulile in vigoare si asigura criteriile principale ale calitatii reglementate de legea privind calitatea in constructii:

A - Rezistenta si stabilitate;
B - Siguranta in exploatare;
C - Siguranta la foc;
D - Igiена, sanatatea oamenilor, refacerea si protectia mediului inconjurator;
E - Izolatie termica, hidrofuga si economie de energie;
F - Protectie contra zgomotului;
G - Utilizare sustenabila a resurselor naturale.

ASP - Lemne Elena

Indicatorii tehnico-economici			
Nr.	Denumirea indicatorilor	u.m.	Cantitate
1	Suprafata lotului	ha	1.3
2	Suprafata totala (Terenuri sportive)	m2	4,389.50
3	Suprafata construita (Constr. existente)		3,021.20
4	Suprafata pavaj (Existent)	m2	1,125.00
5	Suprafata pavaj (Nou)	m2	975.00
6	Suprafata spatii verzi (Existent)	m2	2,133.00
7	Suprafata spatii verzi (Nou. Amenajare)	m2	1,026.50
8	Procent de ocupare a terenului (POT)	%	nu e cazul
9	Coeficient de utilizare a terenului (CUT)	coef	nu e cazul

BORDEROUL ACTE NORMATIVE SI DE REFERINTA

Nr. album	Denumire	Observatii
NCM A.07.02-2012	Procedura de elaborare, avizare, aprobare si continutul-cadru al documentatiei de proiect pentru constructii. Cerinte si prevederi principale	
NCM B.01.05:2019	Urbanism. Sistematizarea si amenajarea localitatilor urbane si rurale	
CP B.01.01-2013	Sistematizare si dezvoltare s teritoriilor cu constructii de locuinte	
CP A.08.01-96	Instructiuni de verificare a calitatii si de receptie a lucrarilor ascunse si/sau in faze determinante la constructii si instalatii aferente	

Beneficiar: Primaria Or. Cantemir, Certificat de Urbanism Nr.01 din 09.02.2024									
A.S.P.: E. Lemne; Seria 2020-P, Nr. 0645 din 11.11.2020									
						<u>Nr. 001/03/2024 - I - PG</u>			
						Reconstructia salii polivalente si amenajarea infrastructurii sportive cu asigurarea diversitatii jocurilor sportive, pe terenul cu n.c.2101102.294, str. Stefan Voda, nr.32, or. Cantemir, Republica Moldova			
Modif.	Part.	Coala	Nr.doc.	Semnatura	Data				
Director		S. Golban			17/03/2024		Faza	Coala	Coli
A.S.P.		E. Lemne			17/03/2024		PE	1	
Elaborat		E. Lemne			17/03/2024				
						Date generale.		"GOLDTECH SOLUTION" S.R.L.	

EXPLICAȚII ȘI INDICAȚII GENERALE


1. Indicatorii calculați la demontare, sunt indicați reeșind din datele planului topografic actualizat în 2024, și se referă strict la obiectivele din incinta perimetrului marcat (vezi hotarele terenului examinat);
2. Indicatorii volumului de amenajare, la fel ca cei de demontare, sunt calculați în perimetrul marcat pe planul topografic;
3. Beneficiarul, este obligat să solicite avizele necesare pentru defrișările planificate conform proiectului, de la organele competente, și să compenseze cu plantări de puieți tineri (indicații, vezi în borderouri și plane);
4. Terenurile sportive, vor fi completate cu utilaj la alegerea beneficiarului conform ofertelor propuse;
5. Toate lucrările de demontare, construcție și montare, se vor executa în corespundere cu cerințele NCM A.08.02:2014 "Securitatea și sănătatea muncii în construcții";
6. Lucrările ce devin ascunse, vor fi recepționate de către autorii proiectului prin procese verbale de verificare a calității acestor lucrări în conformitate cu prevederile în vigoare a CP A.08.01-96 "Instrucțiuni de verificare a calității și de recepție a lucrărilor ascunse și/ sau în faze determinante la construcții și instalații aferente".
1. Trotuarele se vor așterne la o cotă de minimum 50mm mai sus de nivelul gazonului;
2. Îmbrăcămintea trotuarelor și a parcarilor - pavele vibropresate 100x200mm, cu schema de aplicare tip "caramida";

Nota:

1. De restabilit stratul vegetativ in zonele de-a lungul trotuarelor noi, fasie de 3.0m. Cantitatea vezi plansa Nr.4.

Borderou piese desenate Plan General		
Pl.	Denumire	Note
1	Date generale.	
2	Date generale (Continuare)	
3	Plan incadrare in teritoriu	
4	Plan general	
5	Plan demolari	
6	Plan trasare	
7	Sistematizarea pe verticala. Plan de organizare a reliefului	
8	Plan retele de drenaj	
9	Plan amenajare	
10	Plan suprafete amenajate. Terenuri sportive	
11	Imbracaminte rutiera noduri	
12	Marcaj teren baschet si tenis	
13	Marcaj teren fotbal (larba artificiala)	
14	Detaliu tribune	
15	Detaliu tribune Tip 1	
16	Detaliu scaune tip Laita	
17	Plan amplasare stalpi	
18	Desfasurate gard teren fotbal	
19	Noduri. Borderou gard teren fotbal	
20	Desfasurate gard teren baschet	
21	Desfasurate gard teren volei	
22	Desfasurate gard teren tenis	
23	Scara Sc1	
24	Scara Sc-2	
25	Zid de sprijin	
26	Zid de sprijin. Desfasurate	

						Nr. 001/03/2024 - I - PG		
						Reconstructia salii polivalente si amenajarea infrastructurii sportive cu asigurarea diversitatii jocurilor sportive, pe terenul cu n.c.2101102.294, str. Stefan Voda, nr.32, or. Cantemir, Republica Moldova		
Modif.	Part.	Coala	Nr.doc.	Semnatura	Data		Faza	Coala
								Coli
	Director	S. Golban			17/03/2024			
	A.S.P.	E. Lemne			17/03/2024		PE	2
	Elaborat	E. Lemne			17/03/2024			
						Date generale (Continuare)	"GOLDTECH SOLUTION" S.R.L.	

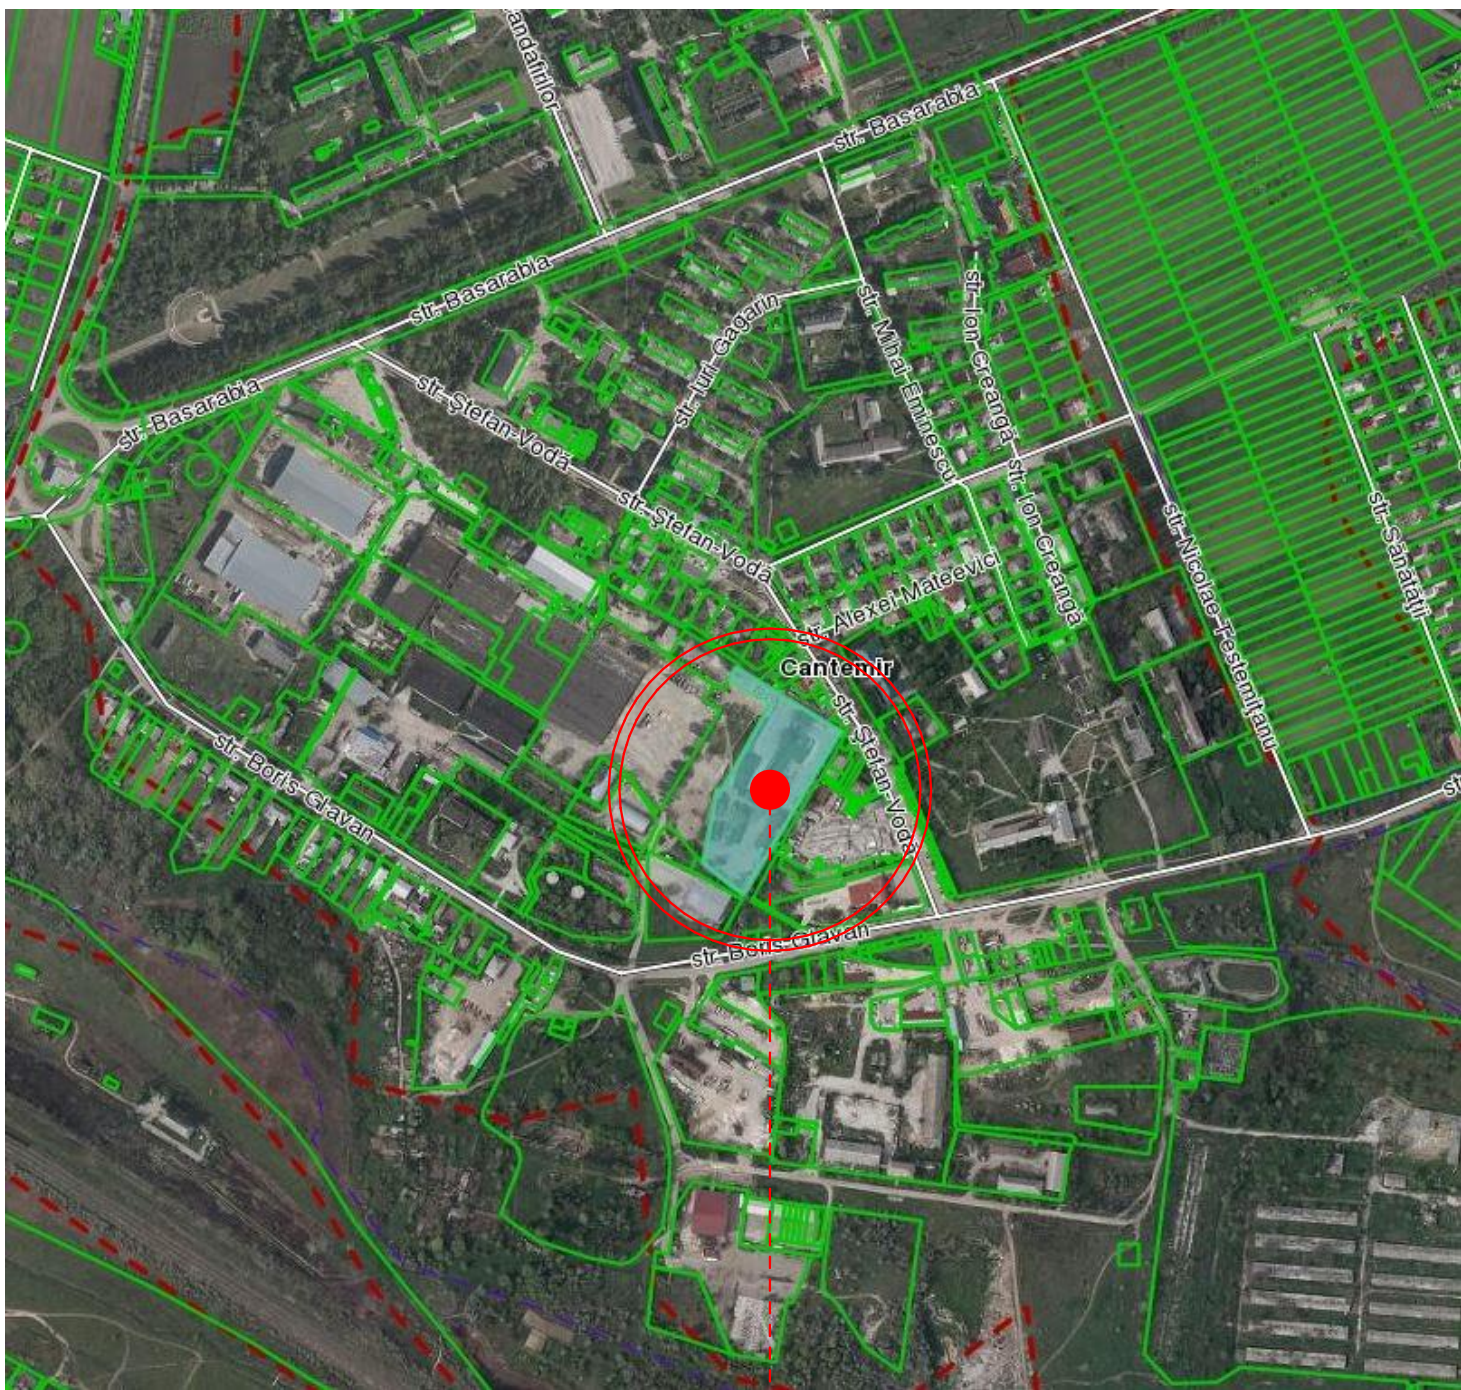


Zona de interventie
Or. Cantemir



Tipul obiectului: Teren
Numărul cadastral: 2101102.294
Adresa: r-nul Cantemir, or. Cantemir str. Ștefan-Vodă, 38
Modul de folosință: Pentru construcții
Suprafata: 1.30000 ha
Tipul hotarelor: Generale
Tipul de proprietate: Privată

						Nr. 001/03/2024 - I - PG		
						Reconstructia salii polivalente si amenajarea infrastructurii sportive cu asigurarea diversitatii jocurilor sportive, pe terenul cu n.c.2101102.294, str. Ștefan Voda, nr.32, or. Cantemir, Republica Moldova		
Modif.	Part.	Coala	Nr.doc.	Semnatura	Data		Faza	Coala
Director		S. Golban			17/03/2024			Coli
A.S.P.		E. Lemne			17/03/2024		PE	3
Elaborat		E. Lemne			17/03/2024	Plan incadrare in teritoriu		"GOLDTECH SOLUTION" S.R.L.

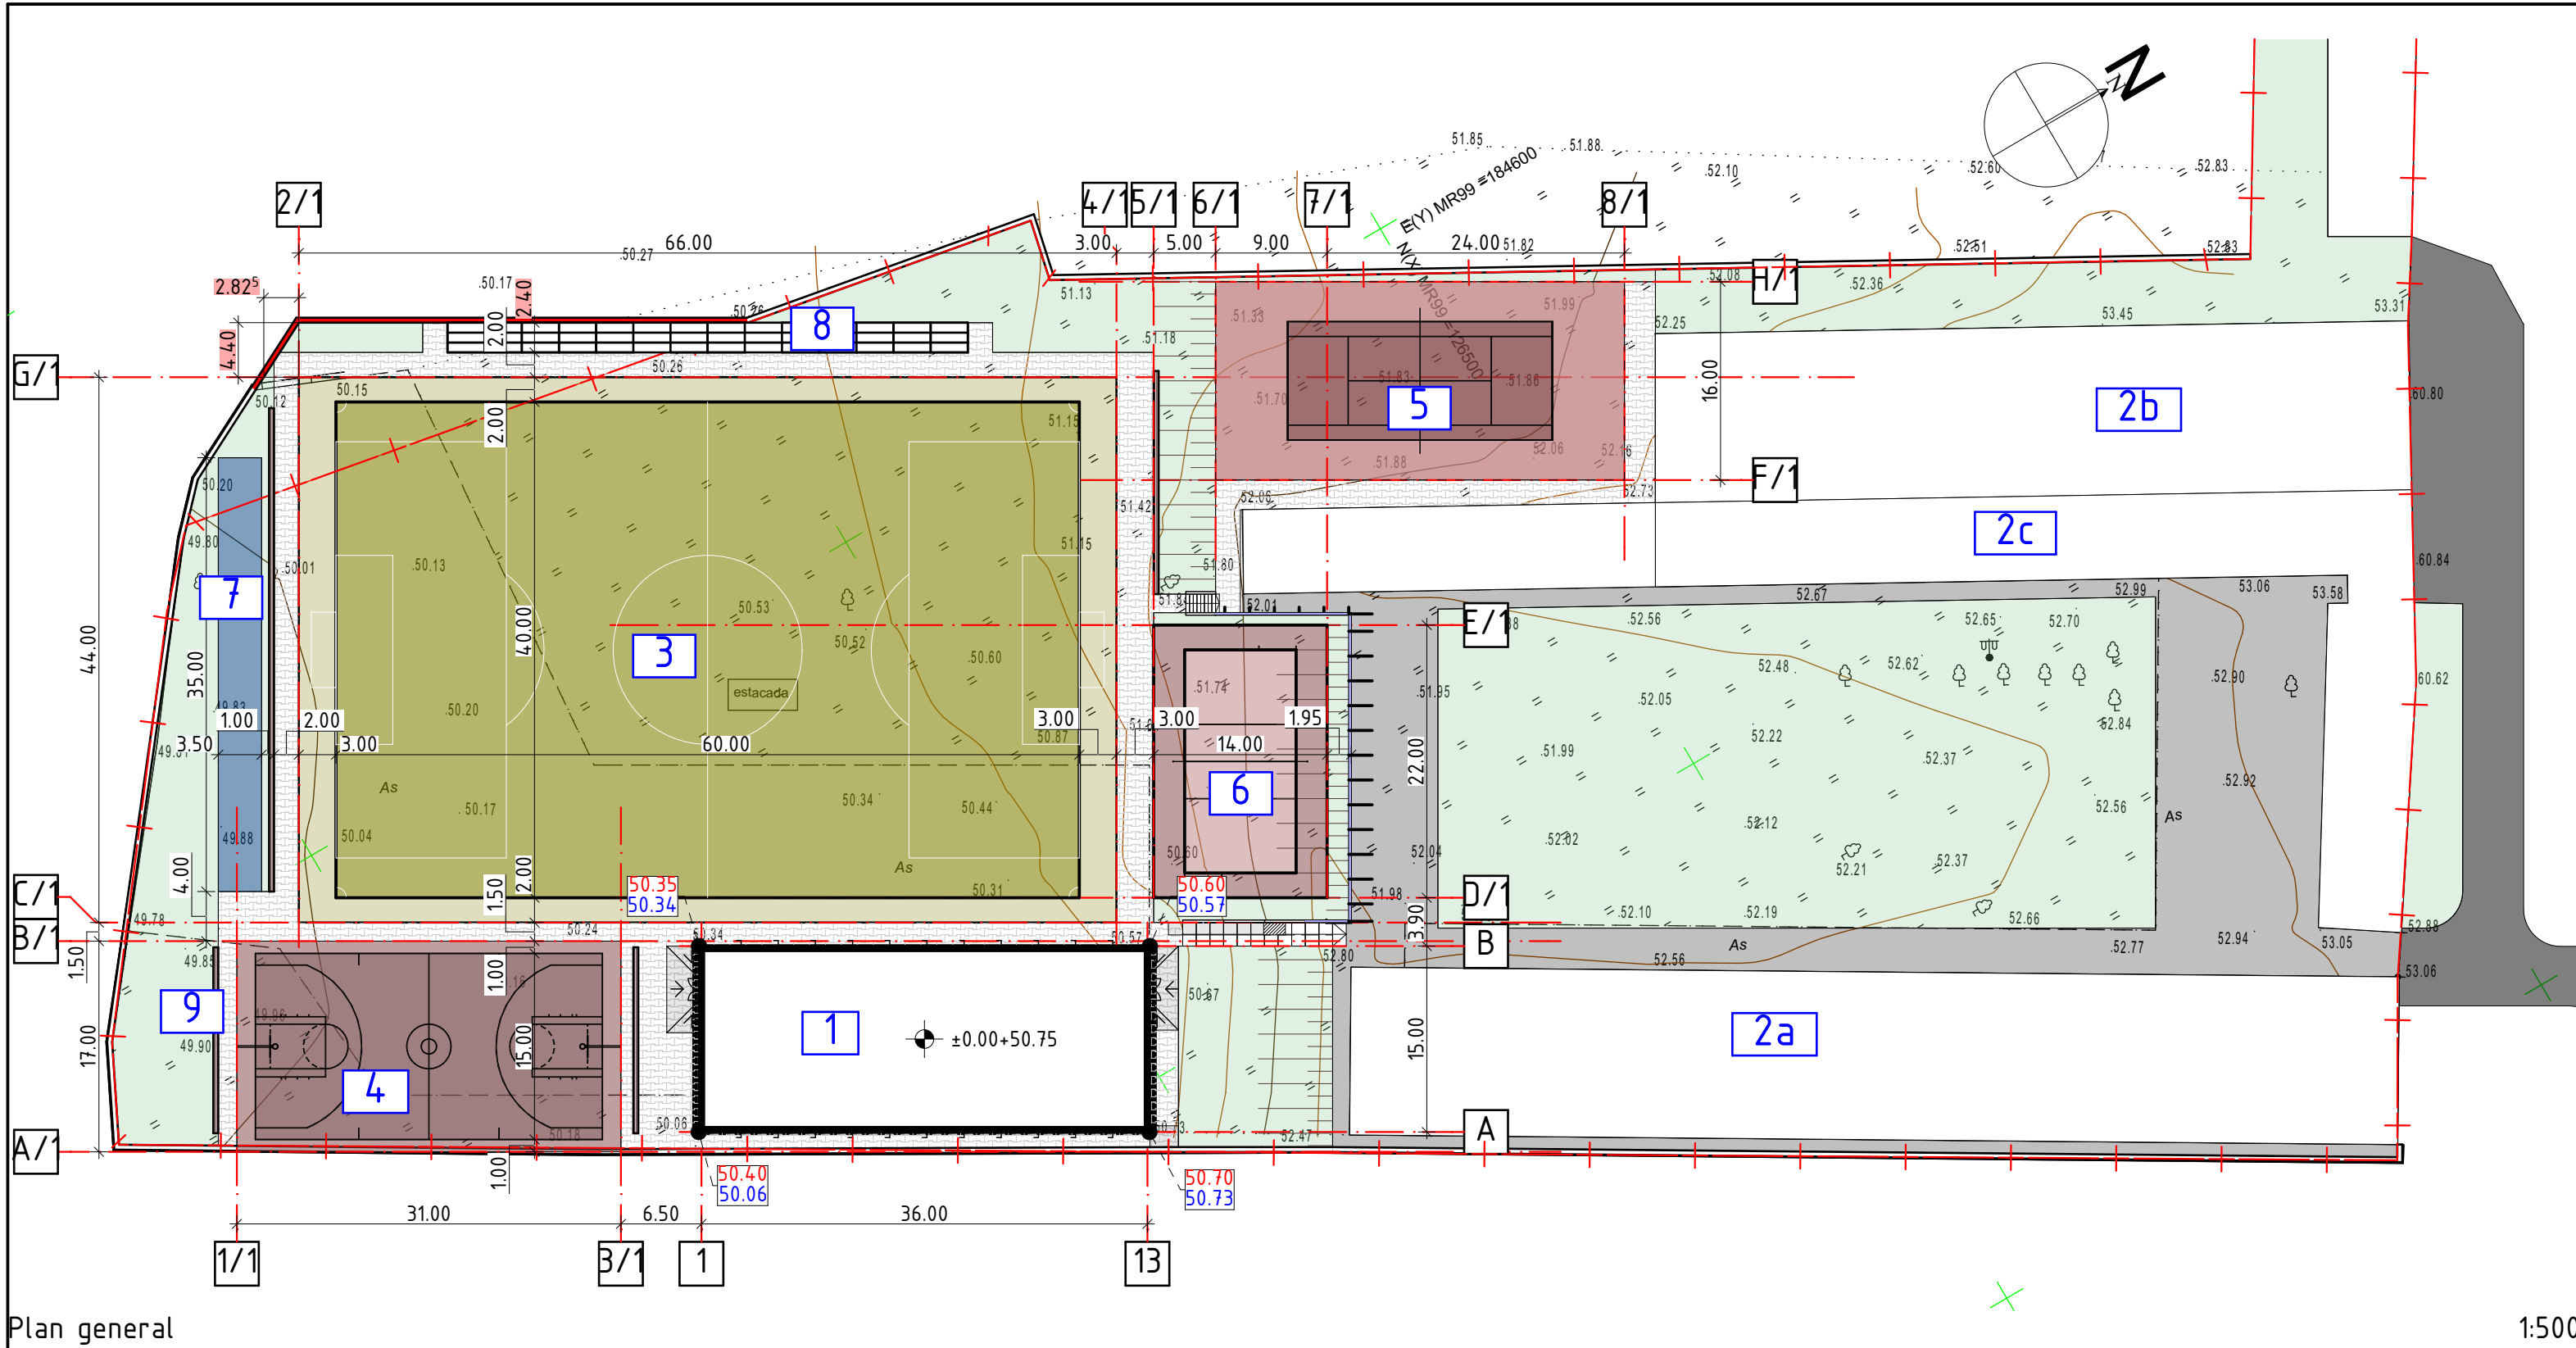

Plan general

1:500

Semne conventionale:

Obiect proiectat		Pavaj nou	
Cladire existenta		Teren sport, iarba artificiala	
Hotarul terenului		Teren sport, acoperire sintetica	
Gard		Zona workout	
Rețele ingineresti existente		Pavaj existent	
Drum existent (Asfalt)			
Zona verde			


Indicatorii tehnico-economici

Nr.	Denumirea indicatorilor	u.m.	Cantitate
1	Suprafata lotului	ha	13
2	Suprafata totala (Terenuri sportive)	m2	4,389.50
3	Suprafata construita (Constr. existente)		3,021.20
4	Suprafata pavaj (Existent)	m2	1,125.00
5	Suprafata pavaj (Nou)	m2	975.00
6	Suprafata spatii verzi (Existent)	m2	2,133.00
7	Suprafata spatii verzi (Nou. Amenajare)	m2	1,026.50
8	Procent de ocupare a terenului (POT)	%	nu e cazul
9	Coeficient de utilizare a terenului (CUT)	coef	nu e cazul

Borderou cladiri si terenuri sportive

Nr.	Denumirea indicatorilor	u.m.	Cantitate
1	S.construita (Carcas metalic. Reconstructie)	m2	504
2a	S.construita (PN. Existent)	m2	1085.80
2b	S.construita (PN. Existent)	m2	821.40
2c	S.construita (PN. Existent)	m2	610.00
3	Teren fotbal cu iarba artificiala (66x44m, 60x40m marcaj)	m2	2,904.00
4	Teren baschet (31x17m, 28x15m marcaj)	m2	527.00
5	Teren tenis (33x16m, 23.77x10.97m marcaj)	m2	528.00
6	Teren volei (22x14m, 18x9m marcaj)	m2	308.00
7	Zona workout (35x3.5m)	m2	122.50
8	Tribune (3 randuri)	m.l.	42.00
9	Scaune tip "Laită"	m.l.	87.00

Beneficiar: Primaria Or. Cantemir, Certificat de Urbanism Nr.01 din 09.02.2024						Nr. 001/03/2024 - I - PG			
A.S.P.: E. Lemne; Seria 2020-P, Nr. 0645 din 11.11.2020									
						Reconstructia salii polivalente si amenajarea infrastructurii sportive cu asigurarea diversitatii jocurilor sportive, pe terenul cu n.c.2101102.294, str. Stefan Voda, nr.32, or. Cantemir, Republica Moldova			
Modif.	Part.	Coala	Nr.doc.	Semnatura	Data				
Director		S. Golban			17/03/2024	Faza		Coala	Coli
A.S.P.		E. Lemne			17/03/2024	PE		4	
Elaborat		E. Lemne			17/03/2024				
						Plan general		"GOLDTECH SOLUTION" S.R.L.	

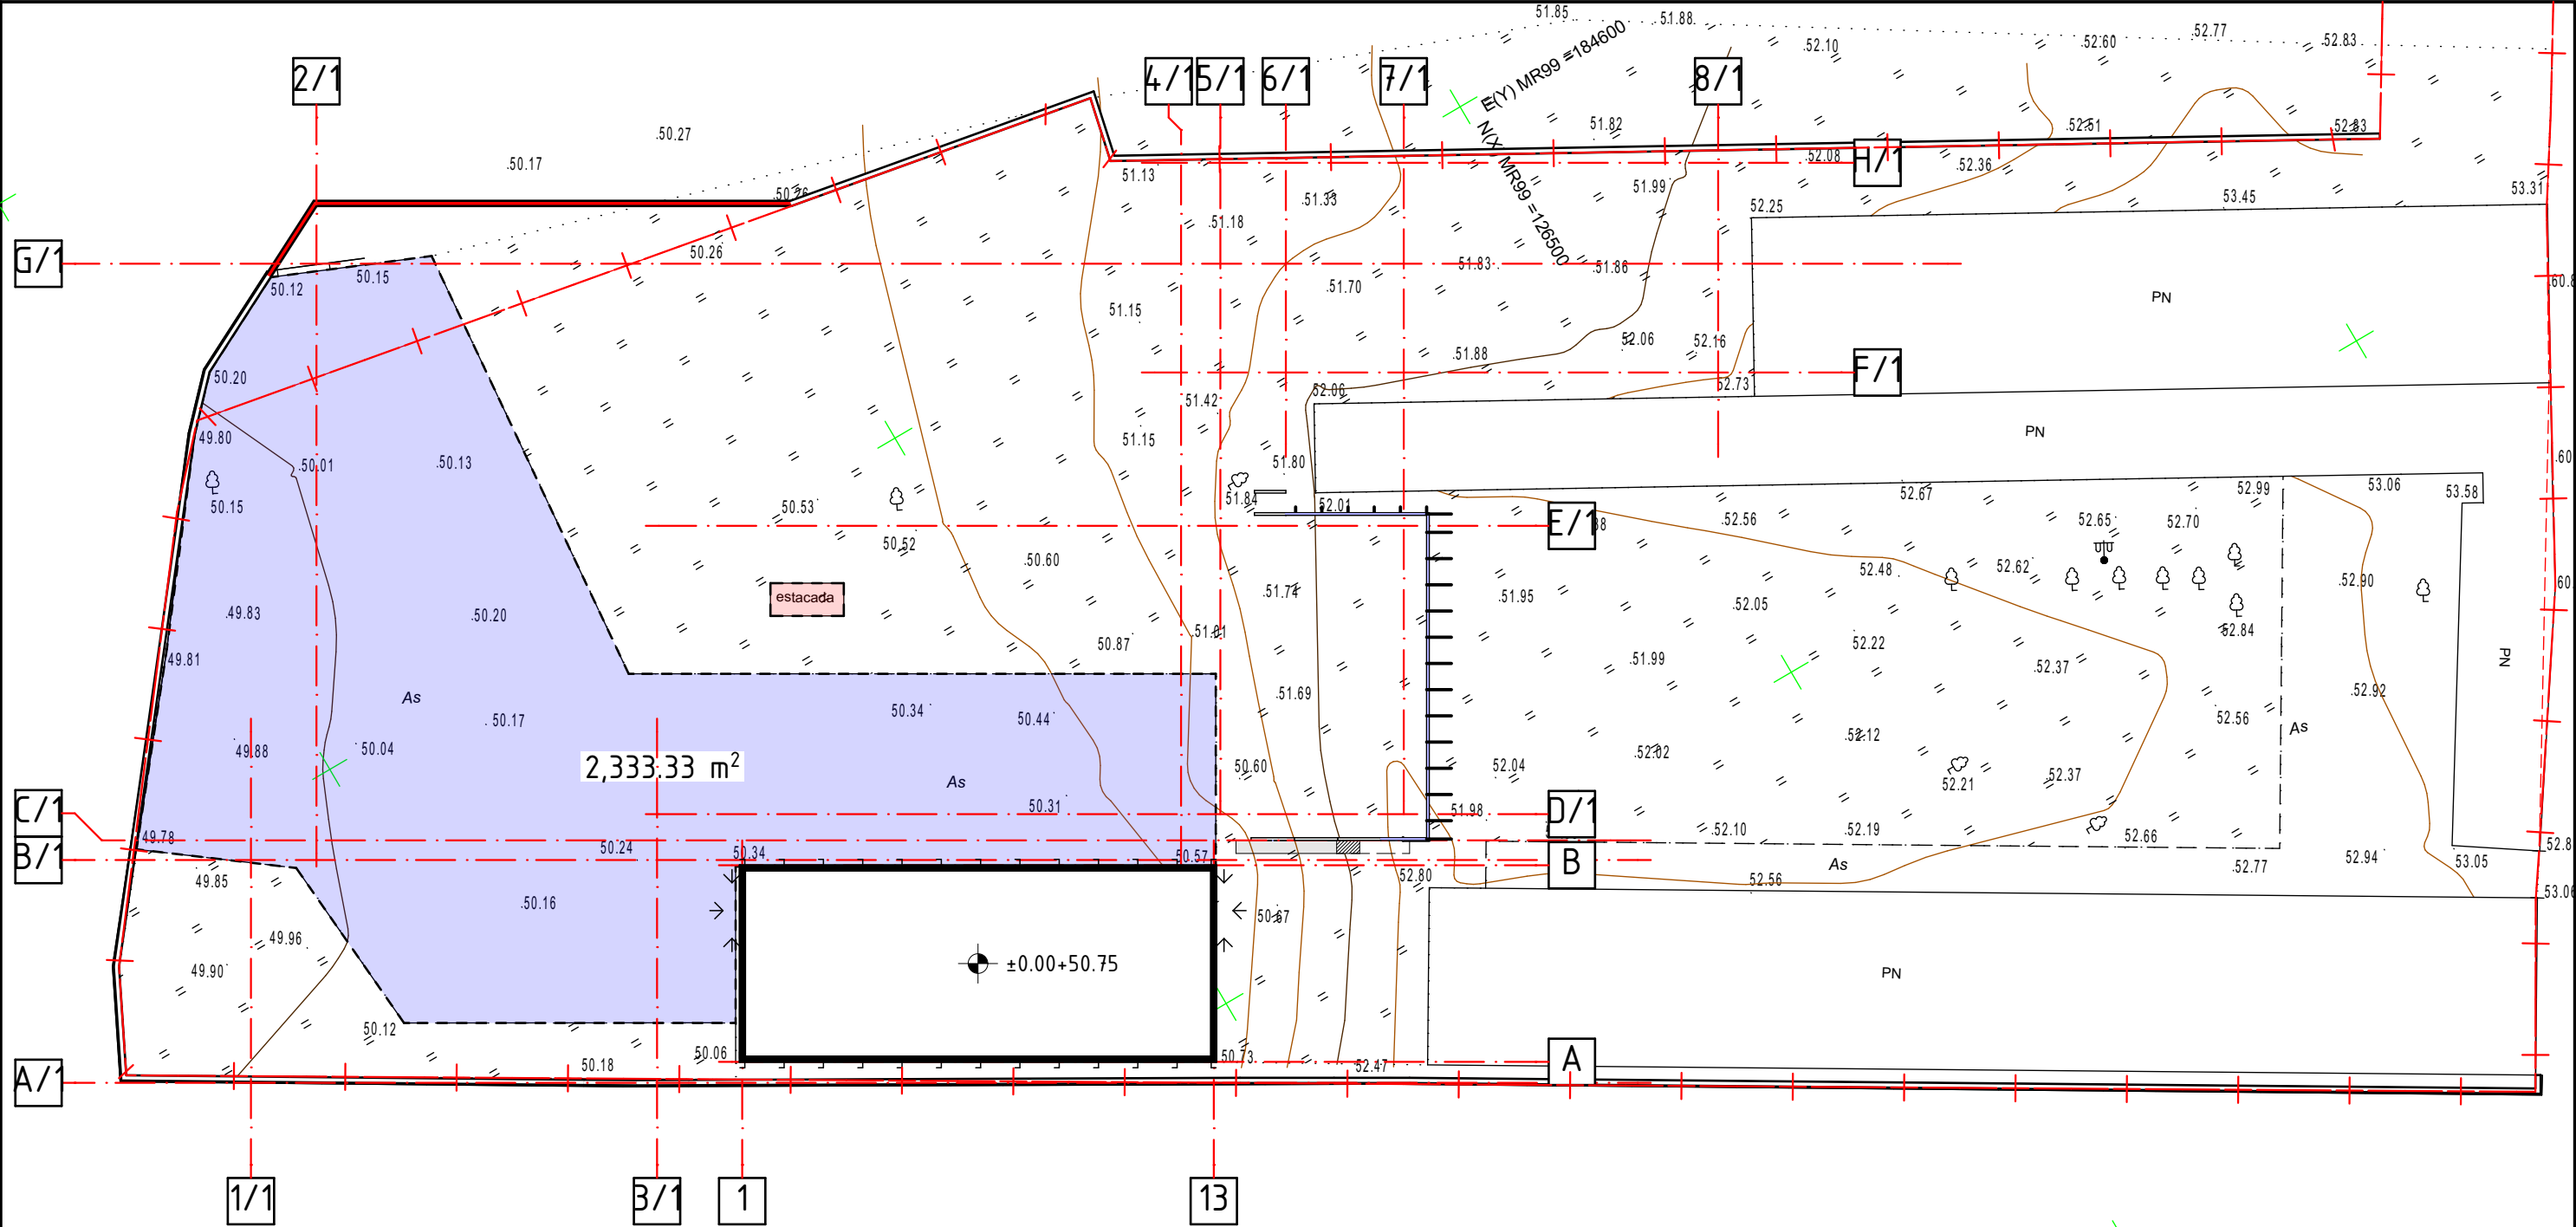

Plan demolari si demontare 1:500


Semne conventionale:

- Strat asfalt spre demolare
- Constructii spre demolare
- Retele ingineresti existente

Borderou evidenta lucrari de demolare/demontare

Poz. pe plan	cod	Denumire lucrare	u.m.	Cantitate
S-1	DI109	Decaparea mecanizata a imbracamintei din beton asfaltic	m2	2,335.00
S-2	TsC03G1	Sapatura mecanica cu excavatorul de 0.40-0.70mc, cu motor cu ardere interna si comanda hidraulica, excavarea stratului de prundis, cu grosimea de ~0.15m	m3	350.25
S-3	TsC03G1	Sapatura mecanica cu excavatorul,cu motor cu ardere interna si comanda hidraulica, excavarea din pietris de sub asfaltul decoperfat, cu grosimea de ~0.15m	m3	350.25


Nr. 001/03/2024 - I - PG					
Reconstructia salii polivalente si amenajarea infrastructurii sportive cu asigurarea diversitatii jocurilor sportive, pe terenul cu n.c.2101102.294, str. Stefan Voda, nr.32, or. Cantemir, Republica Moldova					
Modif.	Part.	Coala	Nr.doc.	Semnatura	Data
Director		S. Golban			17/03/2024
A.S.P.		E. Lemne			17/03/2024
Elaborat		E. Lemne			17/03/2024
Plan demolari				"GOLDTECH SOLUTION" S.R.L.	

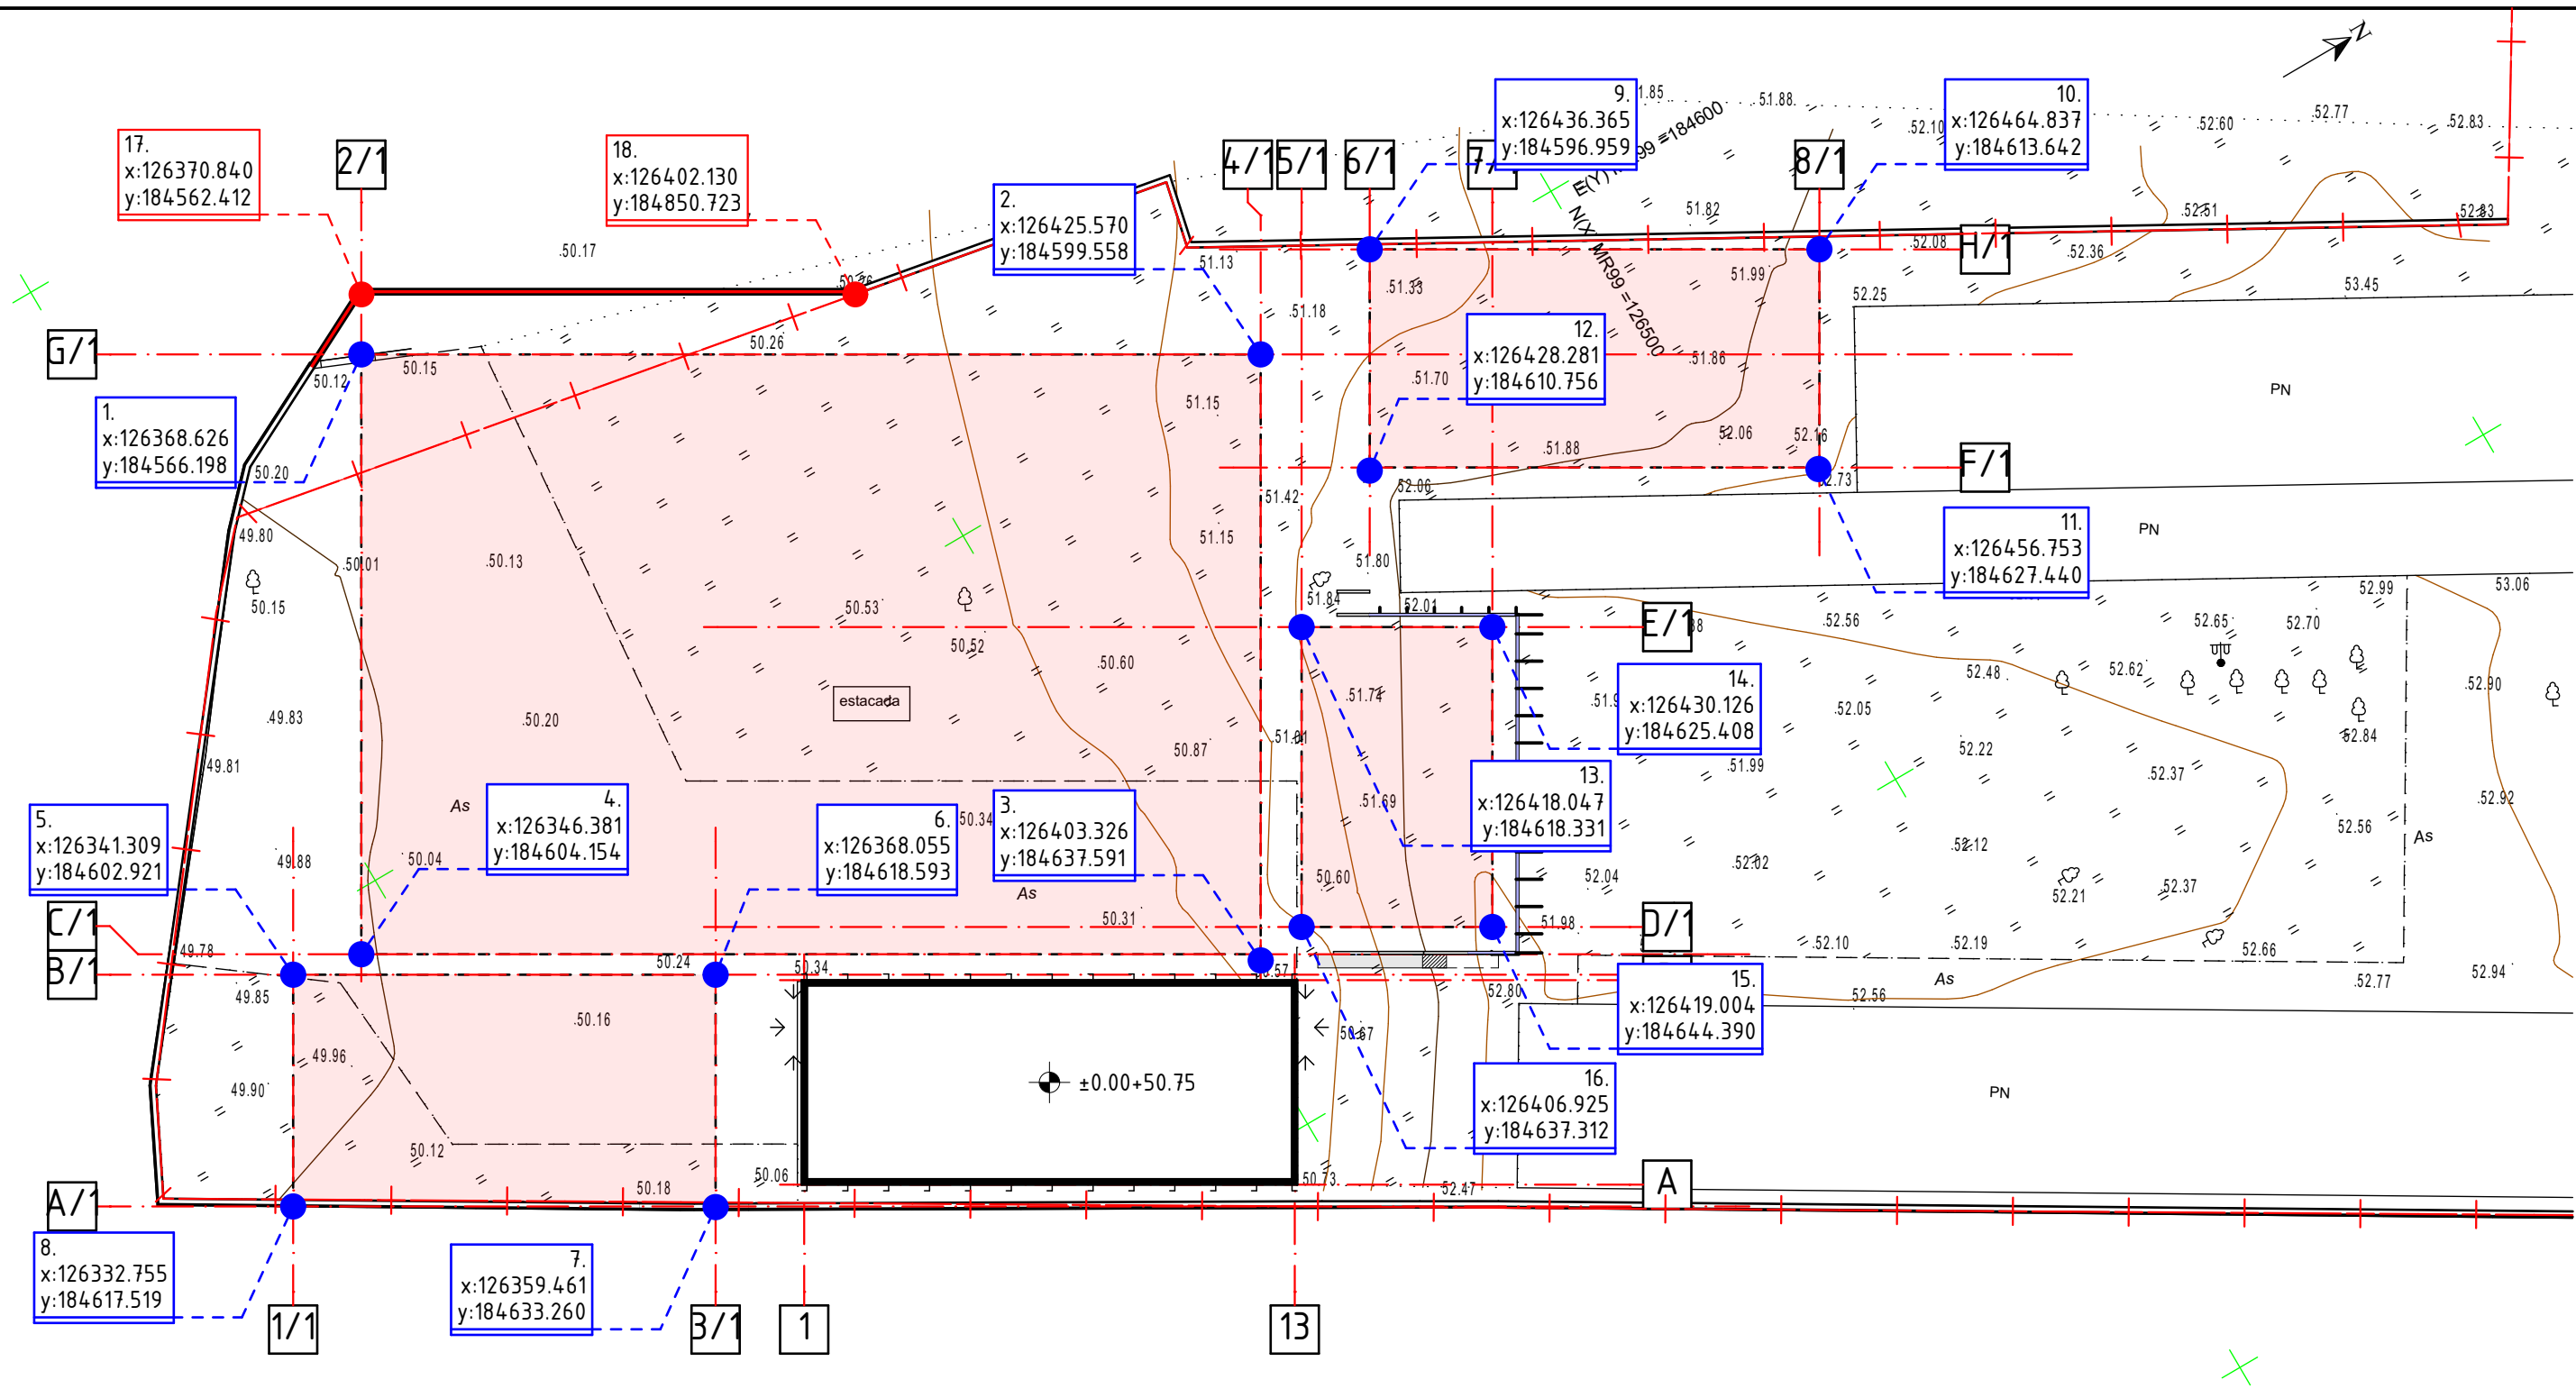

Plan trasare

1:500

						<u>Nr. 001/03/2024 - I - PG</u>			
						Reconstructia salii polivalente si amenajarea infrastructurii sportive cu asigurarea diversitatii jocurilor sportive, pe terenul cu n.c.2101102.294, str. Stefan Voda, nr.32, or. Cantemir, Republica Moldova			
Modif.	Part.	Coala	Nr.doc.	Semnatura	Data				
Director		S. Golban			17/03/2024	Faza		Coala	Coli
A.S.P.		E. Lemne			17/03/2024	PE		6	
Elaborat		E. Lemne			17/03/2024				
						Plan trasare		"GOLDTECH SOLUTION" S.R.L.	

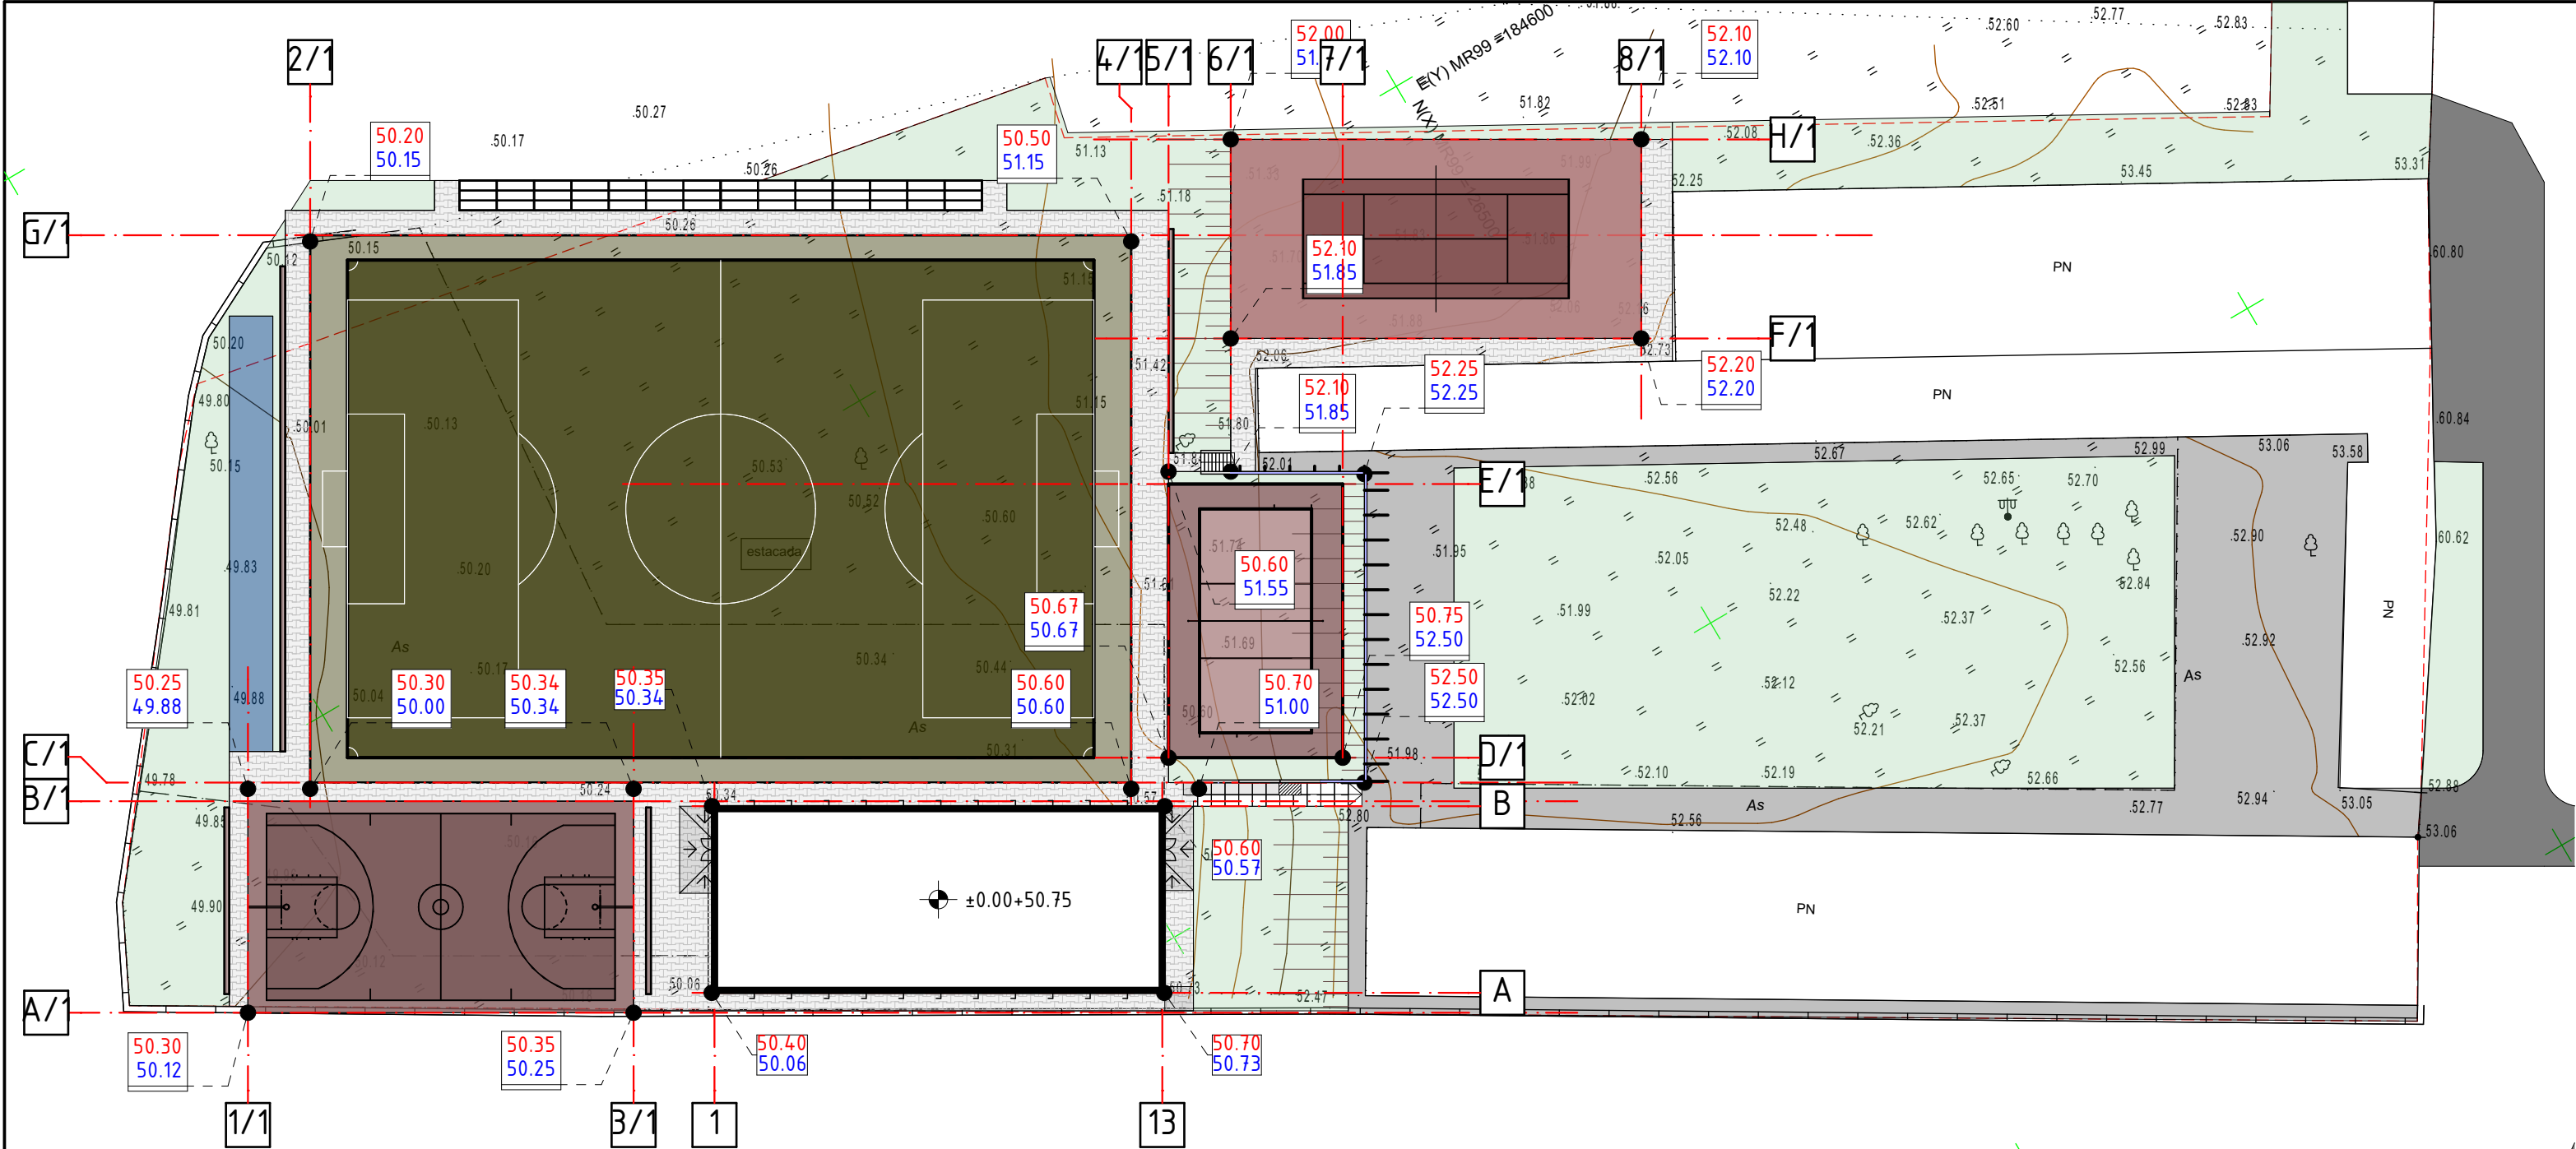

Sistematizare pe verticala

1:500

Semne conventionale

Plansa	Denumirea
	Orizontala existenta
	Orizontala proiectata
	Taluz proiectat


1. Plan sistematizari pe verticala este elaborat pe baza planului general si reliefului topografic.
2. La colturile acceselor sunt date cotele la: numarator -rosii (proectate) la suprafata peretelui si a acoperisului, si la numitor -cota existenta (naturala) a pamintului.
3. Pina la inceputul executarii constructiei in proiect este luat in considerare taierea pamintului vegetal cu grosimea 0,30

- Indicatii de executare a lucrarilor:
- Solul fertil in volum de 2.150 m3 va fi excavat si se va incarca cu excavatorul in autobasculante. Se va transporta la 30 km.
 - Volumul de sol necesar pentru amenajarea spatii verzi este 450 m3
 - Compactarea solului in rambleu se va executa pana la gradul de compactare de 97-98%
 - La lucrarile de excavare si batatorire a solului, a se conduce de cerintele: SNIP 3.01.01.-85; SNIP 3.02.01-87; SNIP III-4-80

Cantitate materiale pentru sistematizarea pe verticala

Nr.	Denumirea indicatorilor	u.m.	Cantitate
1	Lut (pentru compactare)	m3	658.00
2	Sol fertil (pentru amenajarea sp. verzi)	m3	450.00
3	Sol fertil spre excavare	m3	2,150.00

						Nr. 001/03/2024 - I - PG			
						Reconstructia salii polivalente si amenajarea infrastructurii sportive cu asigurarea diversitatii jocurilor sportive, pe terenul cu n.c.2101102.294, str. Stefan Voda, nr.32, or. Cantemir, Republica Moldova			
Modif.	Part.	Coala	Nr.doc.	Semnatura	Data	Director S. Golban A.S.P. Elaborat E. Lemne	Faza	Coala	Coli
							PE	7	
						Sistematizarea pe verticala. Plan de organizare a reliefului		"GOLDTECH SOLUTION" S.R.L.	

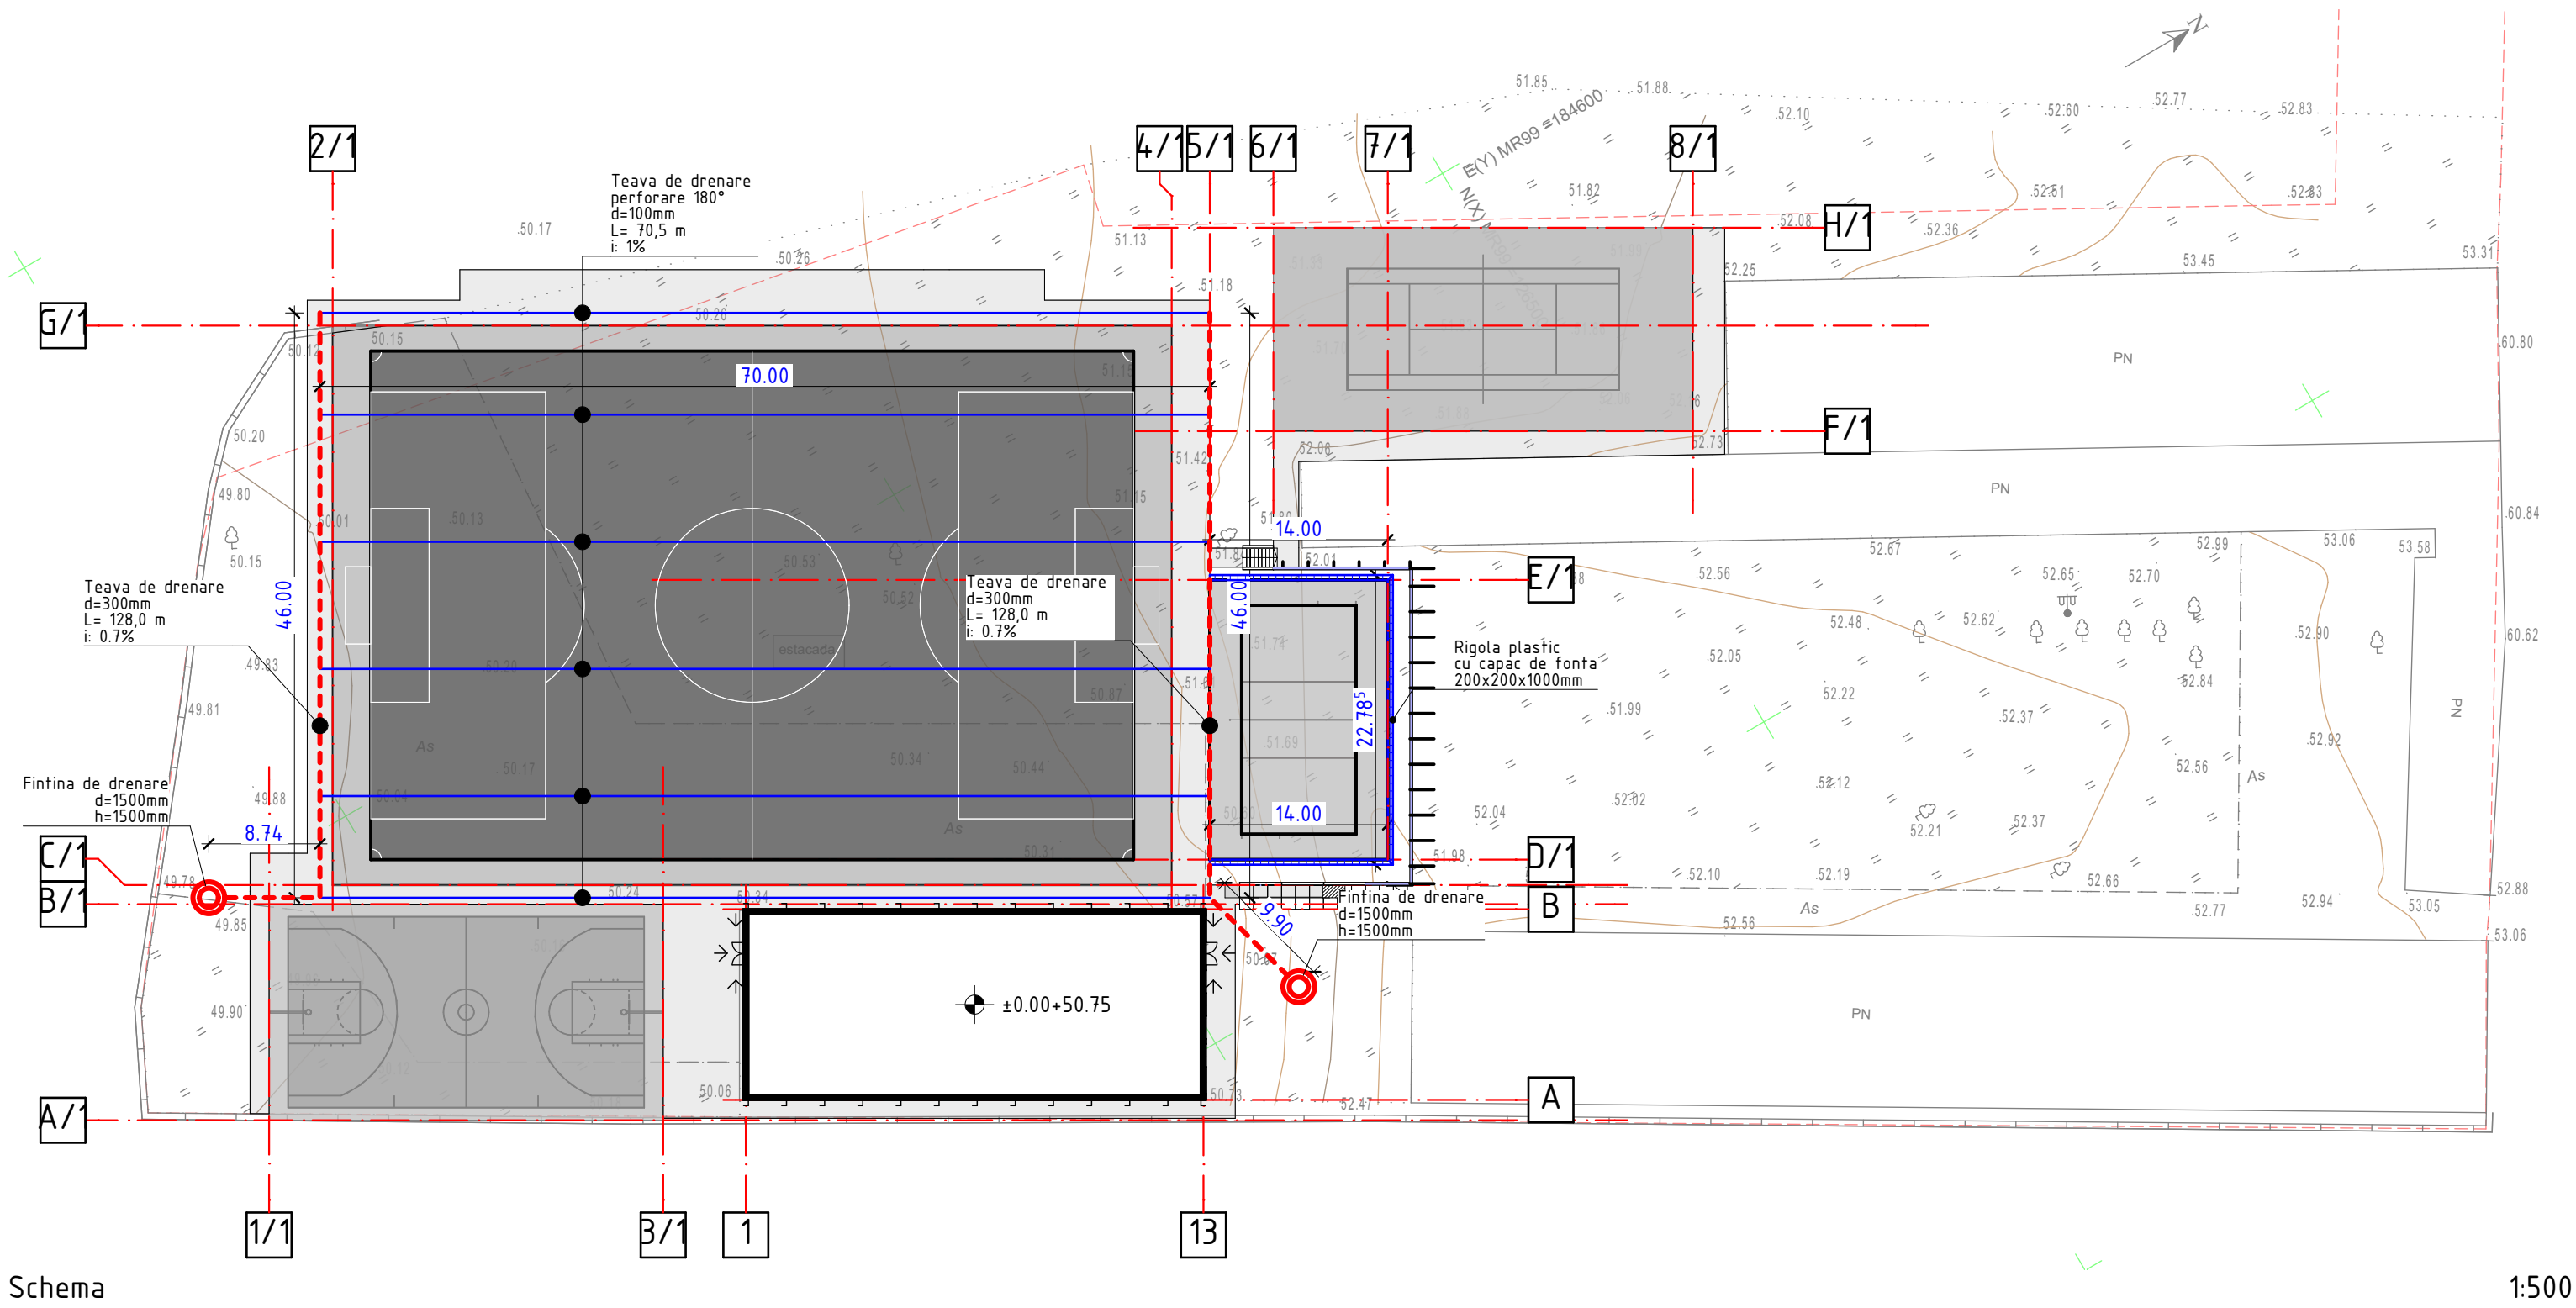


Schema 1:500


Rigola plastic cu capac din fonta
200x200x1000mm



Sețiune sistem drenaj

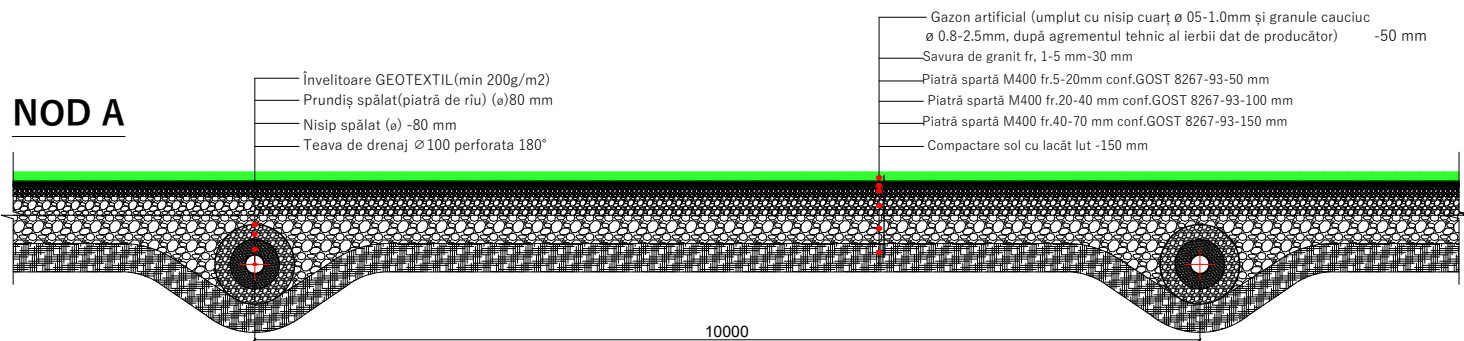

Sețiune sistem drenaj

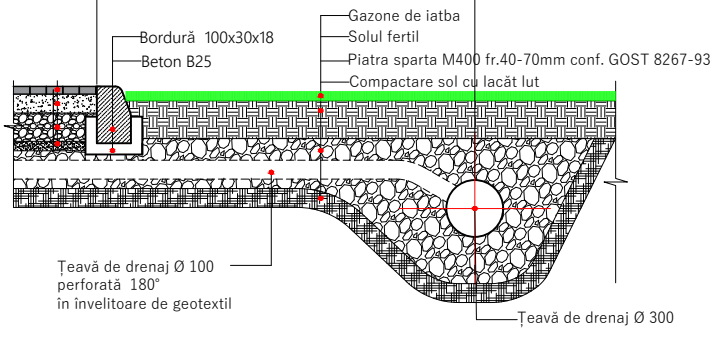


Borderou materiale fintina drenaj

Nr.	Denumirea indicatorilor	u.m.	Cantitate
1	Inel h=900mm, Ø 1500mm	buc.	2
2	Inel h=600mm, Ø 1500mm	buc.	2
3	Capac KЦП 1-15+1	buc.	2
4	Capac PP-8	buc.	2
5	Piatra sparta M400, fr.40-70mm	m3	5.88





Borderou sistem drenaj

Nr.	Denumirea indicatorilor	u.m.	Cantitate
1	Teava de drenaj, d=100mm, perforare 180 grade	m.l.	420.0
2	Teava de drenaj, d=300mm	m.l.	110.7
3	Fintina de drenare, d=1500, h=1500	buc.	2
4	Rigola plastic cu capac din fonta, 200x200x1000mm	m.l.	51.0

Nod fintina de drenare

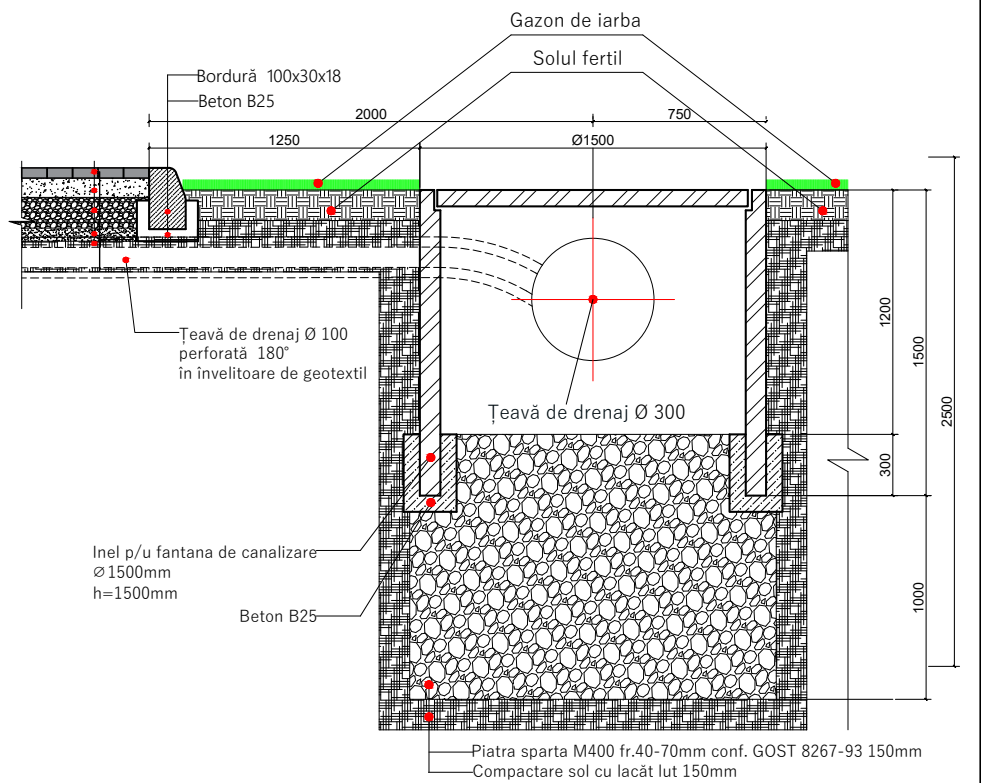

						Nr. 001/03/2024 - I - PG			
						Reconstructia salii polivalente si amenajarea infrastructurii sportive cu asigurarea diversitatii jocurilor sportive, pe terenul cu n.c.2101102.294, str. Stefan Voda, nr.32, or. Cantemir, Republica Moldova			
Modif.	Part.	Coala	Nr.doc.	Semnatura	Data	Director A.S.P. Elaborat	Faza	Coala	Coli
					17/03/2024		PE	8	
					17/03/2024				
						Plan retele de drenaj		"GOLDTECH SOLUTION" S.R.L.	

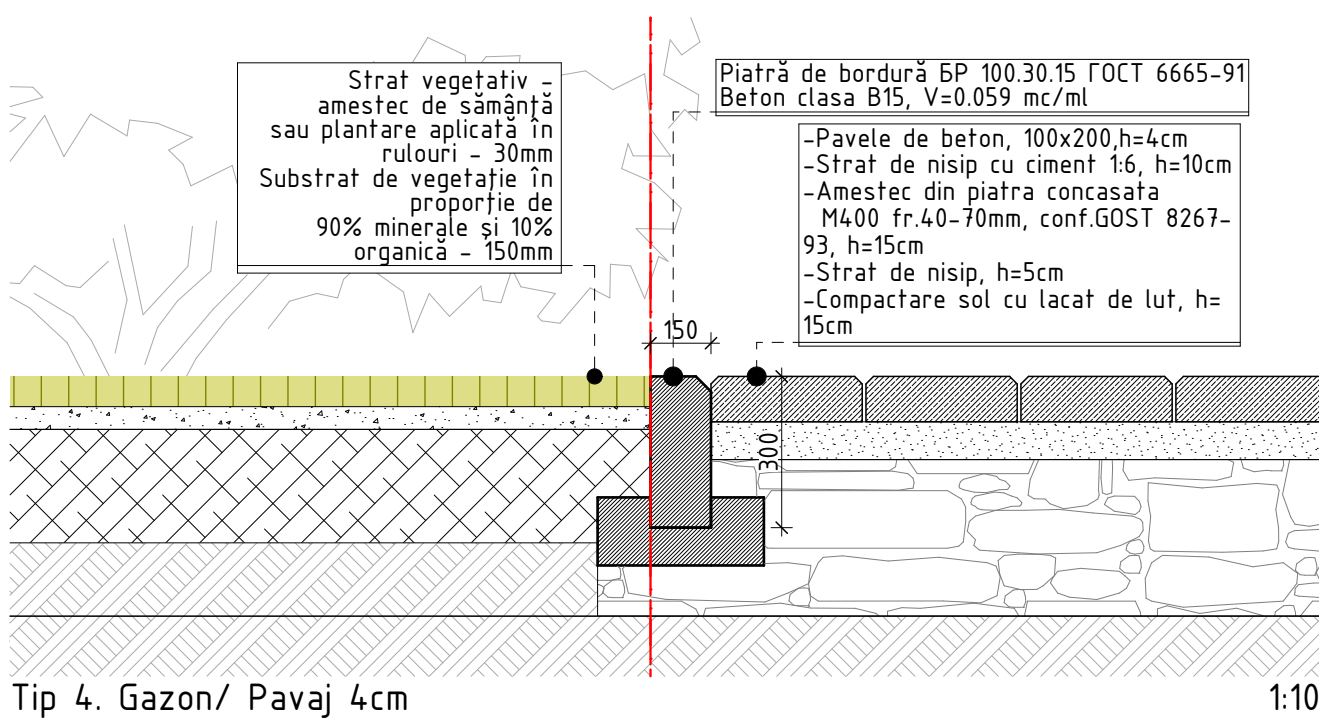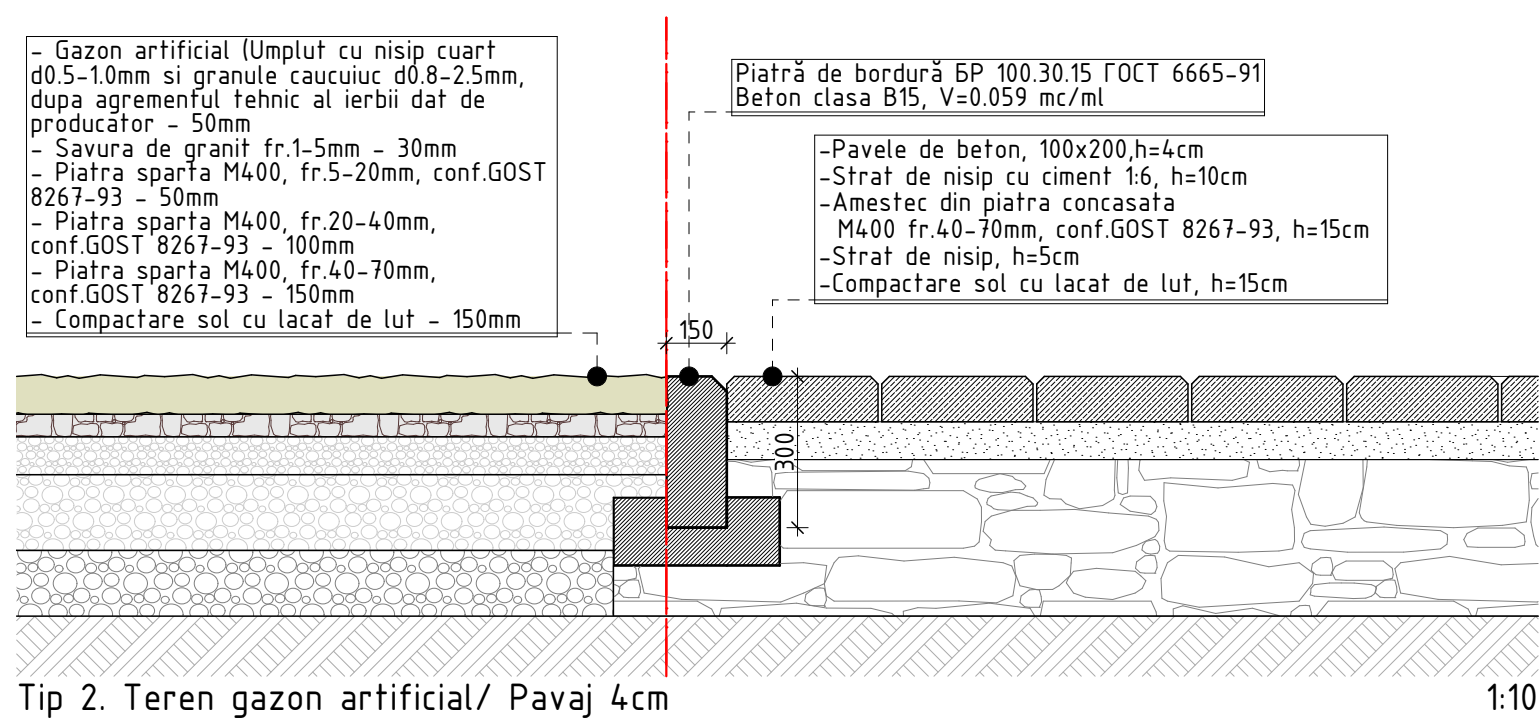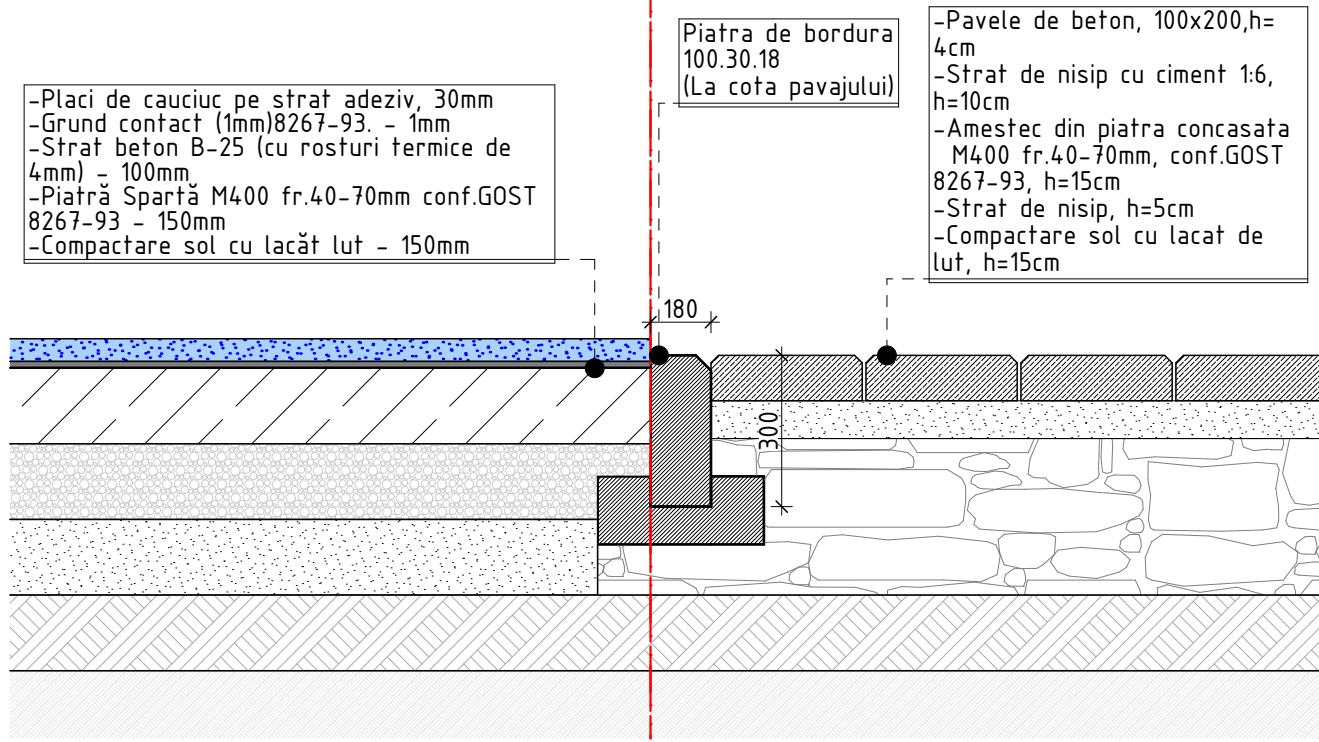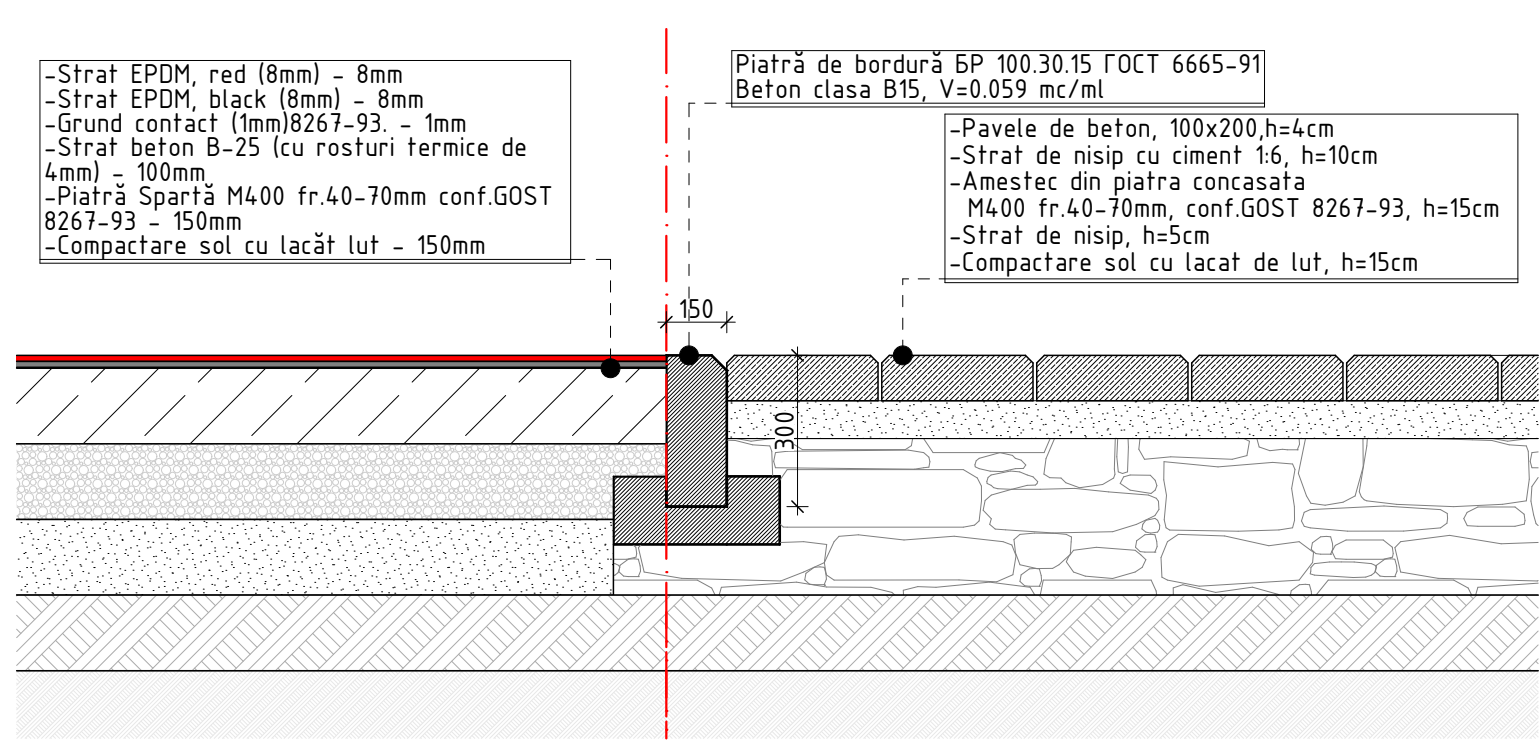

Nota privind finisarea terenului sportiv strat EPDM:
 Pardoseli sportive turnate pe loc, pe suport din beton, avind grosimea totala de 16 mm, in 2 straturi din care: - 8 mm strat inferior din granule EPDM granulatia 2-4 mm cu adezivi 20% din masa granulelor; - 8 mm strat superior din granule EPDM granulatia 1-4 mm cu adezivi cu componenta protectie UV 20% din masa granulelor, inclusiv prelucrarea suprafetii din beton cu amorsa speciala compatibila cu adezivii folositi pentru granule. Turnatura de cauciuc va fi efectuata cu utilizarea mecanismelor specializate, plano matice, cu prelucrare termica a compozitiei aplicate.

						Nr. 001/03/2024 - I - PG		
						Reconstructia salii polivalente si amenajarea infrastructurii sportive cu asigurarea diversitatii jocurilor sportive, pe terenul cu n.c.2101102.294, str. Stefan Voda, nr.32, or. Cantemir, Republica Moldova		
Modif.	Part.	Coala	Nr.doc.	Semnatura	Data		Faza	Coala
Director		S. Golban			11/03/2024			Coli
A.S.P.		E. Lemne			11/03/2024		PE	11
Elaborat		E. Lemne			11/03/2024			
						Imbracaminte rutiera noduri		"GOLDTECH SOLUTION" S.R.L.

Technical drawing of a rectangular swimming pool with a semi-circular end. The drawing shows the pool's layout with dimensions and radii.

Dimensions:


- Total length: 15.0
- Segments: 0.9, 4.2, 4.9, 4.2, 0.9
- Width: 5.8
- Radius of semi-circular end: R 1.800
- Radius of semi-circular end: R 6.727
- Radius of semi-circular end: R 1.800

[illegible]


Technical drawing of a rectangular plate with dimensions and a central hole. The overall dimensions are 18.0 (width) and 9.0 (height). The plate is divided into four vertical sections by three vertical lines. The horizontal dimensions from left to right are 2.0, 6.0, 3.0, 3.0, and 2.0. The vertical dimensions from top to bottom are 2.5, 6.0, 3.0, and 2.5. A central horizontal hole is shown with a diameter of 3.0. The plate is shaded in light blue.

Teren baschet: 257.3 m.l.
 Marcaj volei: 82 m.l.
 Marcaj tenis: 258.05 m.l.

Latimea liniilor de marcaj: 50mm

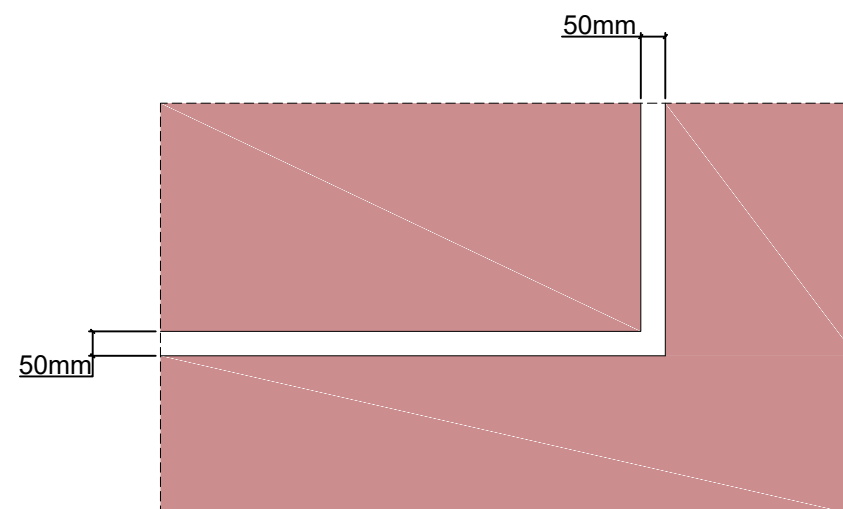


						<u>Nr. 001/03/2024 - I - PG</u>			
						Reconstructia salii polivalente si amenajarea infrastructurii sportive cu asigurarea diversitatii jocurilor sportive, pe terenul cu n.c.2101102.294, str. Stefan Voda, nr.32, or. Cantemir, Republica Moldova			
Modif.	Part.	Coala	Nr.doc.	Semnatura	Data		Faza	Coala	Coli
Director		S. Golban			17/03/2024				
A.S.P.		E. Lemne			17/03/2024		PE	12	
Elaborat		E. Lemne			17/03/2024				
						Marcaj teren baschet si tenis	"GOLDTECH SOLUTION" S.R.L.		

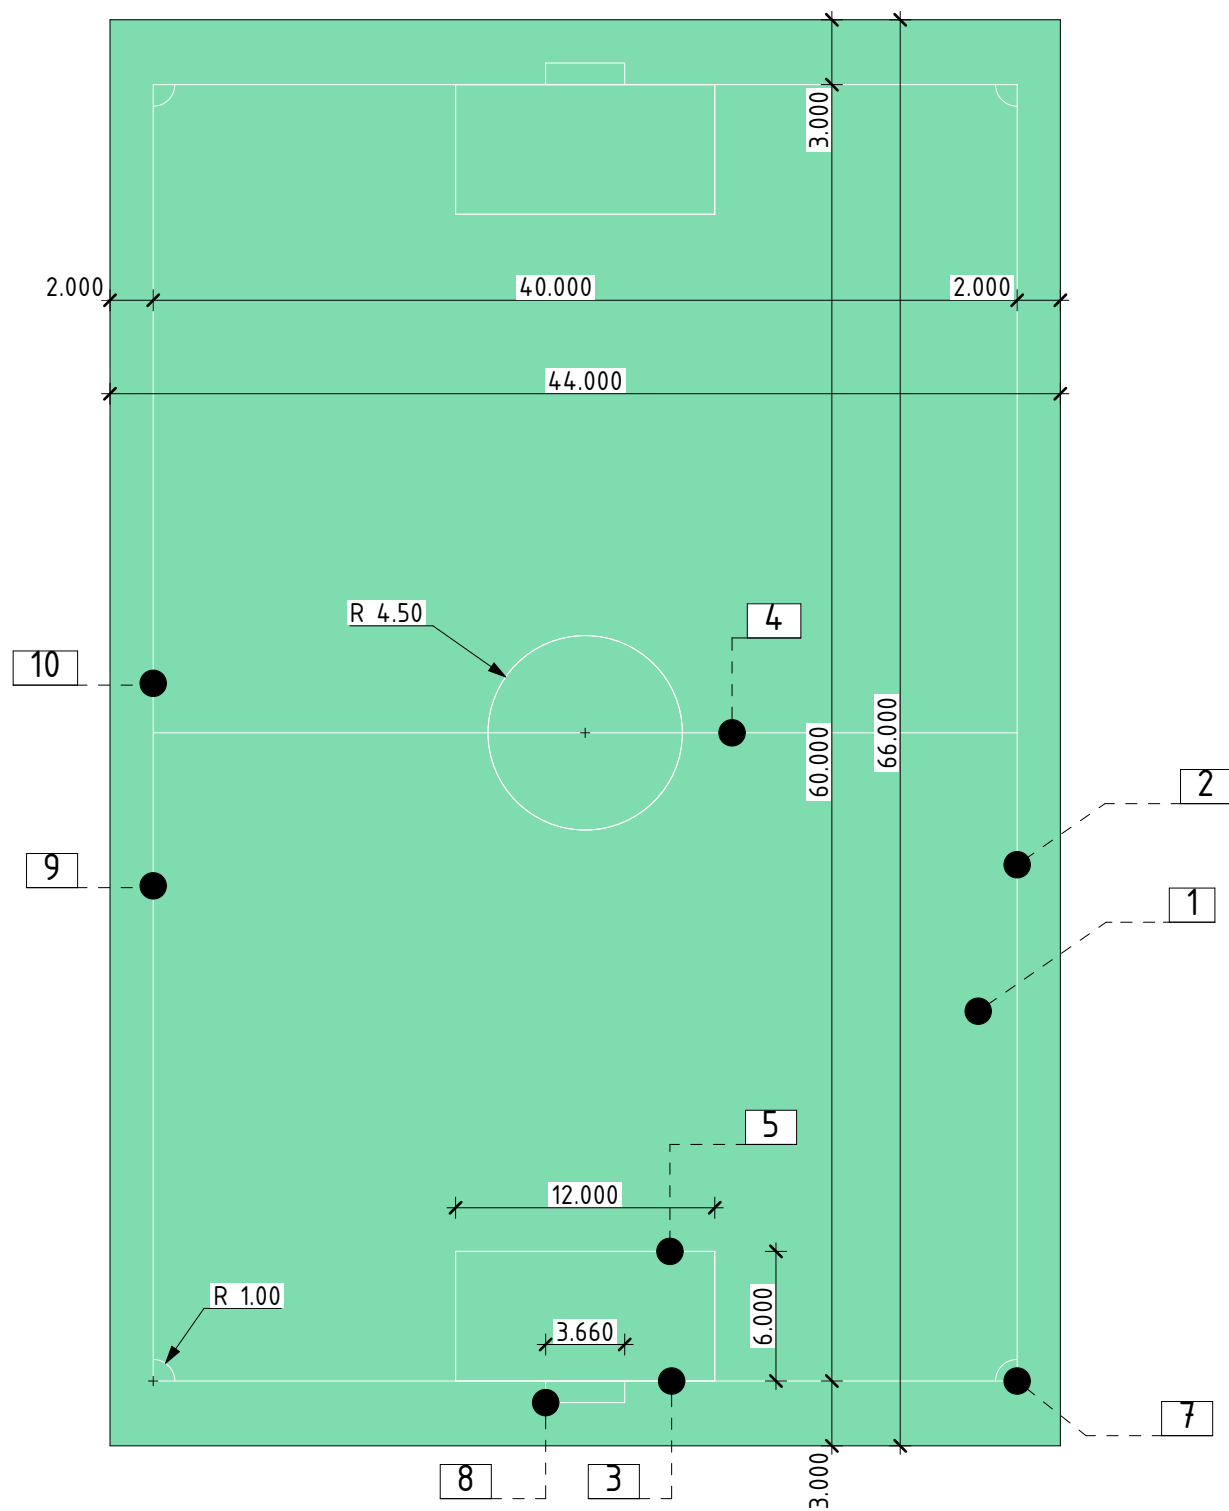

Teren fotbal. iarba artificiala 1:350


Marcaj: Teren fotbal iarba artificiala: 346.6 m.l.

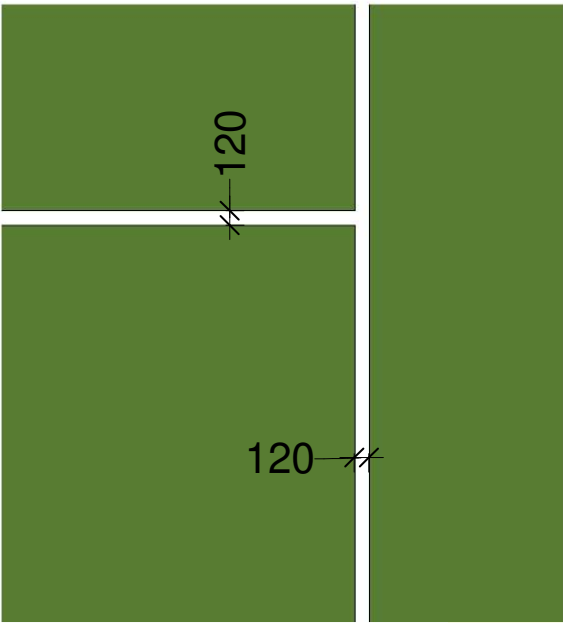

Latimea liniilor de marcaj nu e mai mare de 120mm
Liniile sunt pe perimetrul terenului

- 1. Terenul de joc
- 2. Liniile de marcaj
- 3. Linia portilor
- 4. Linia de mijloc
- 5. Careu
- 6. Penalty spot
- 7. Sectorul loviturii de colt
- 8 Poarta
- 9. Zona de protectie
- 10. Hotarul terenului de sport
- 11. Zona pentru arbitru


						Nr. 001/03/2024 - I - PG		
						Reconstructia salii polivalente si amenajarea infrastructurii sportive cu asigurarea diversitatii jocurilor sportive, pe terenul cu n.c.2101102.294, str. Stefan Voda, nr.32, or. Cantemir, Republica Moldova		
Modif.	Part.	Coala	Nr.doc.	Semnatura	Data		Faza	Coala
Director		S. Golban			11/03/2024			Coli
A.S.P.		E. Lemne			11/03/2024		PE	13
Elaborat		E. Lemne			11/03/2024	Marcaj teren fotbal (iarba artificiala)		"GOLDTECH SOLUTION" S.R.L.

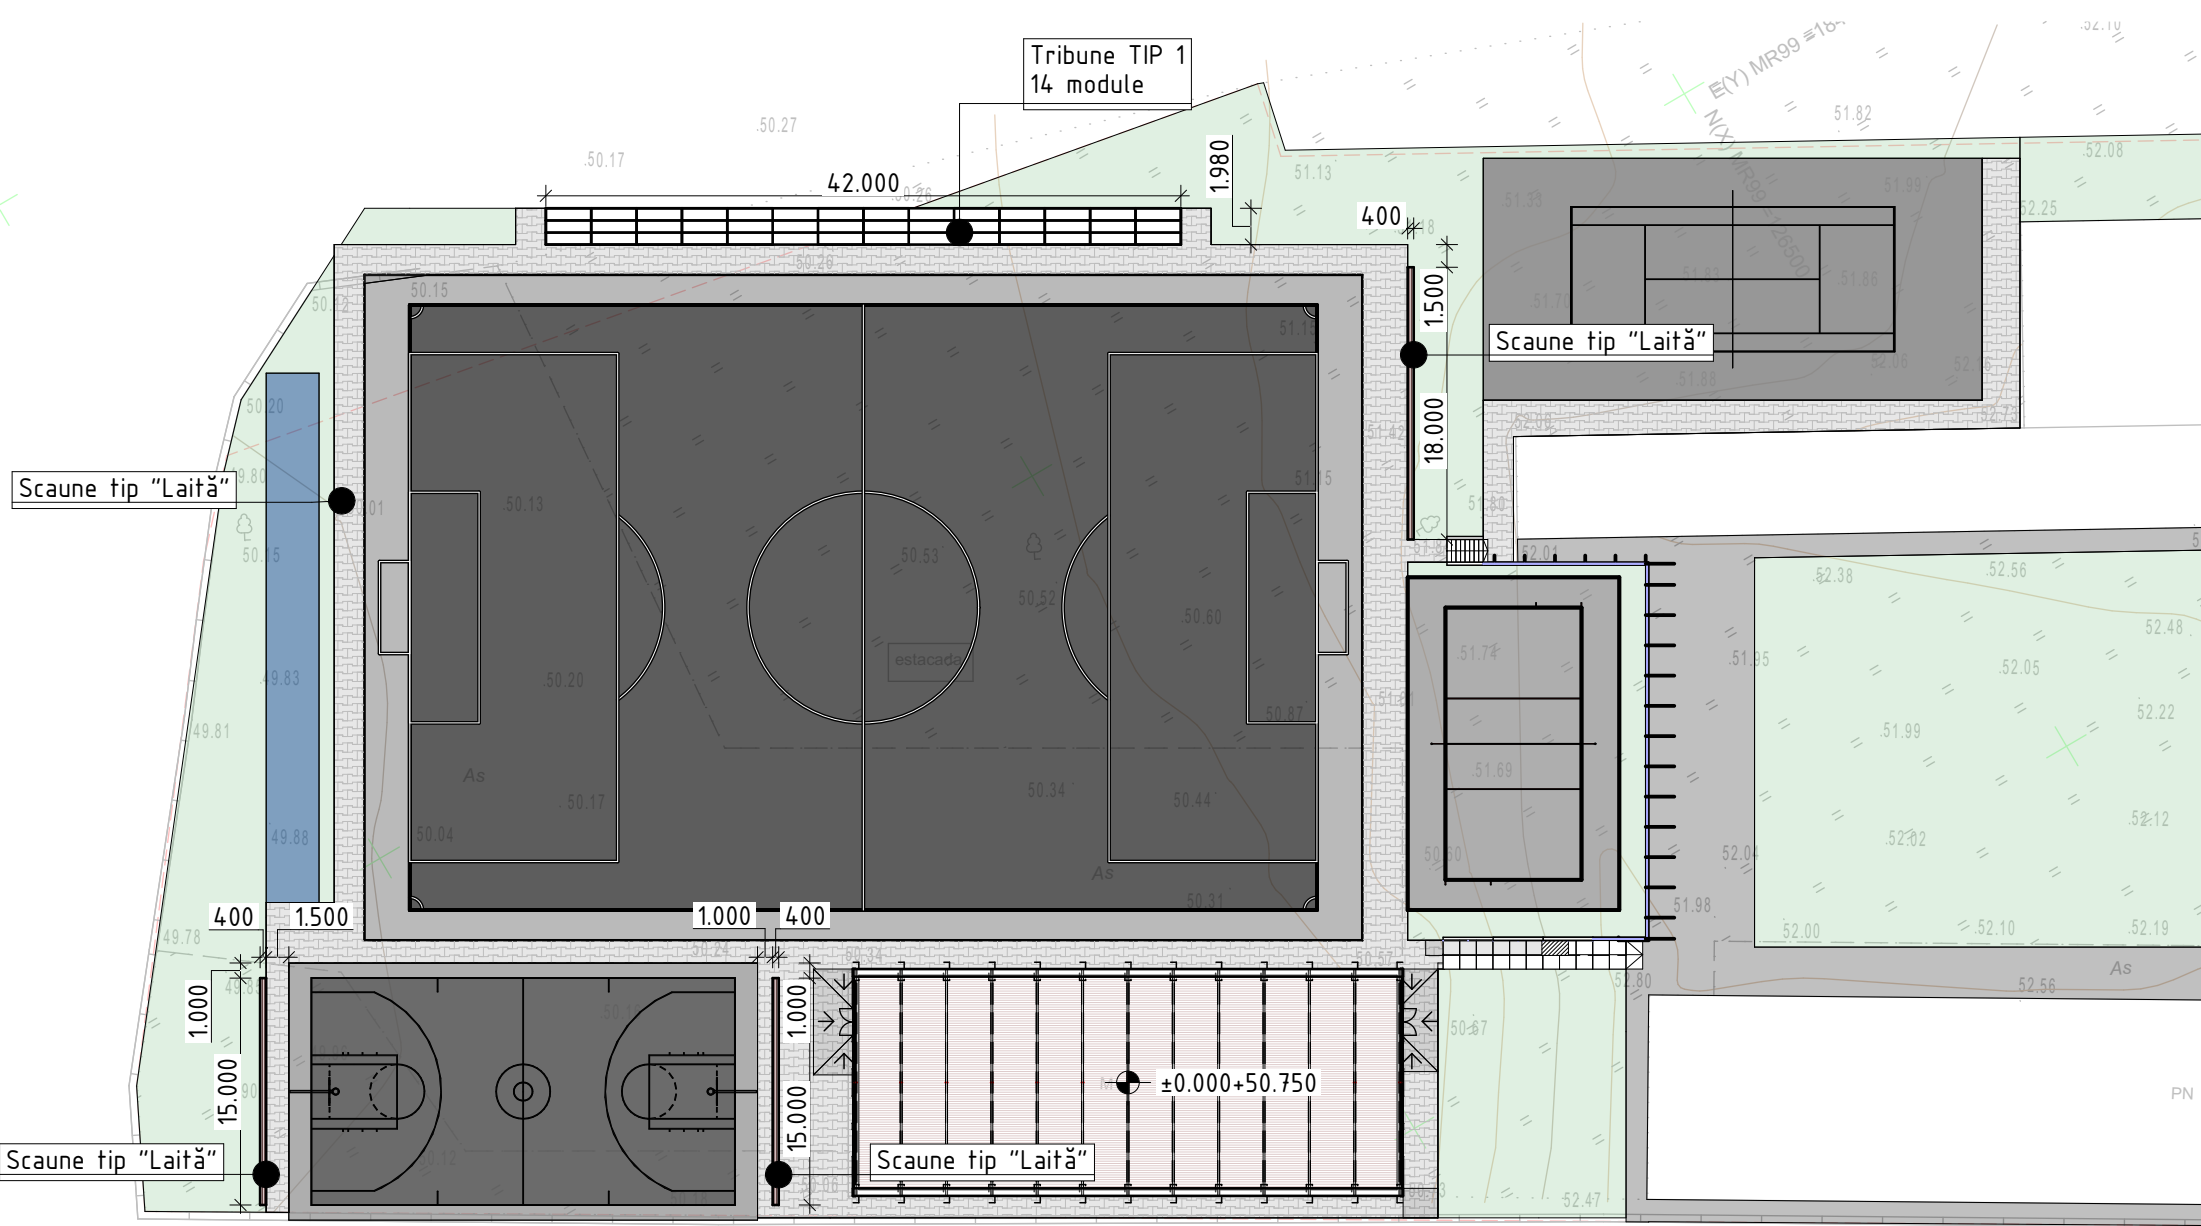

Schema amplasare tribune si Scaune tip "Laită" 1:500

Borderou tribune si scaune

Nr.		Denumirea indicatorilor				u.m.	Cantitate		
1		Tribune (3 randuri)				m.l.	42.00		
2		Scaune tip "Laită"				m.l.	48.00		
						<u>Nr. 001/03/2024 - I - PG</u>			
						Reconstructia salii polivalente si amenajarea infrastructurii sportive cu asigurarea diversitatii jocurilor sportive, pe terenul cu n.c.2101102.294, str. Stefan Voda, nr.32, or. Cantemir, Republica Moldova			
Modif.	Part.	Coala	Nr.doc.	Semnatura	Data				
Director		S. Golban			17/03/2024	Faza		Coala	Coli
A.S.P.		E. Lemne			17/03/2024	PE		14	
Elaborat		E. Lemne			17/03/2024				
						Detaliu tribune		"GOLDTECH SOLUTION" S.R.L.	

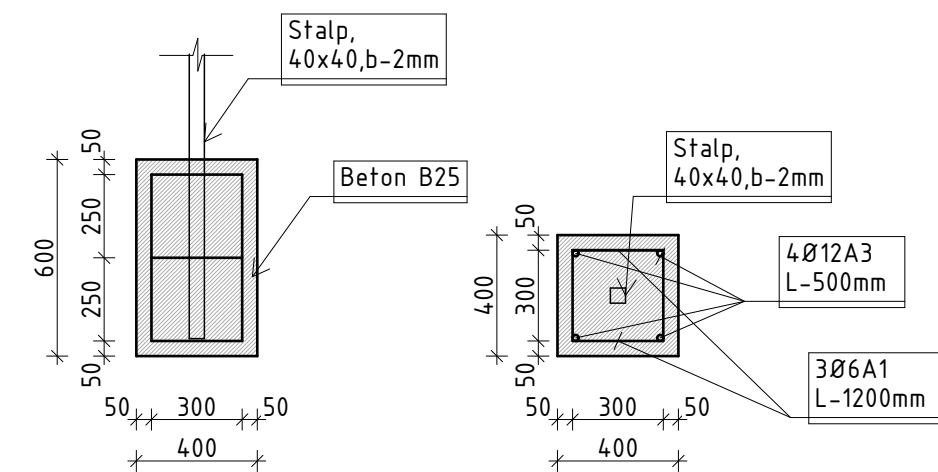


Schema fundatii 1:10

Nota: Calculul este efectuat pentru un modul. Total 14 module.


ГОСТ 8639-82	kg/m	Cantitate	kg	
Teava metalica 1. 40x40, b-2mm, L=2940	2.33	6	41.10	
Teava metalica 2. 40x40, b-2mm, L=360	2.33	6	5.03	
Teava metalica 3. 40x40, b-2mm, L=375	2.33	8	6.99	
Teava metalica 4. 40x40, b-2mm, L=575	2.33	8	10.71	
Teava metalica 5. 40x40, b-2mm, L=775	2.33	8	14.44	
Teava metalica 6. 40x40, b-2mm, L=1980	2.33	2	36.90	
Scaune plastic prinse cu buloane		18		

						Nr. 001/03/2024 - I - PG			
						Reconstructia salii polivalente si amenajarea infrastructurii sportive cu asigurarea diversitatii jocurilor sportive, pe terenul cu n.c.2101102.294, str. Stefan Voda, nr.32, or. Cantemir, Republica Moldova			
Modif.	Part.	Coala	Nr.doc.	Semnatura	Data		Faza	Coala	Coli
Director		S. Golban			17/03/2024				
A.S.P.		E. Lemne			17/03/2024		PE	15	
Elaborat		E. Lemne			17/03/2024				
						Detaliu tribune Tip 1		"GOLDTECH SOLUTION" S.R.L.	


Sectione

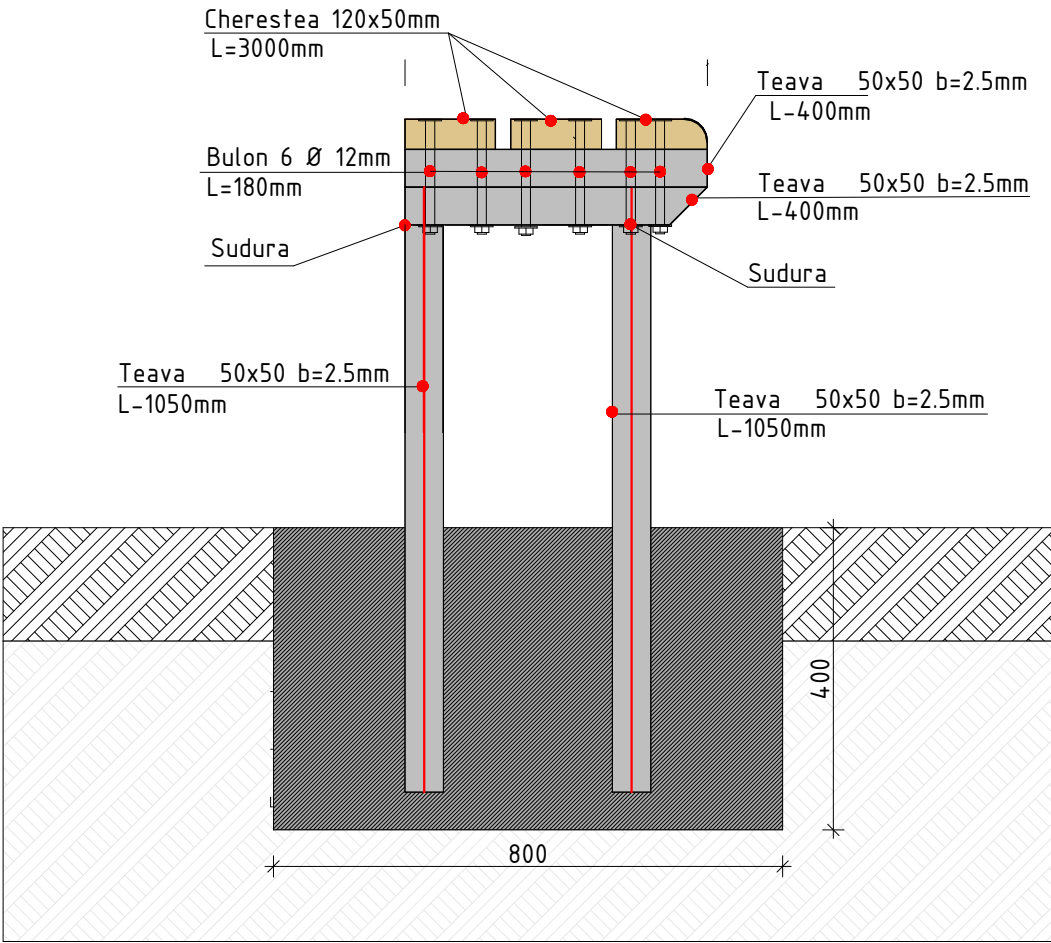

Vedere frontala

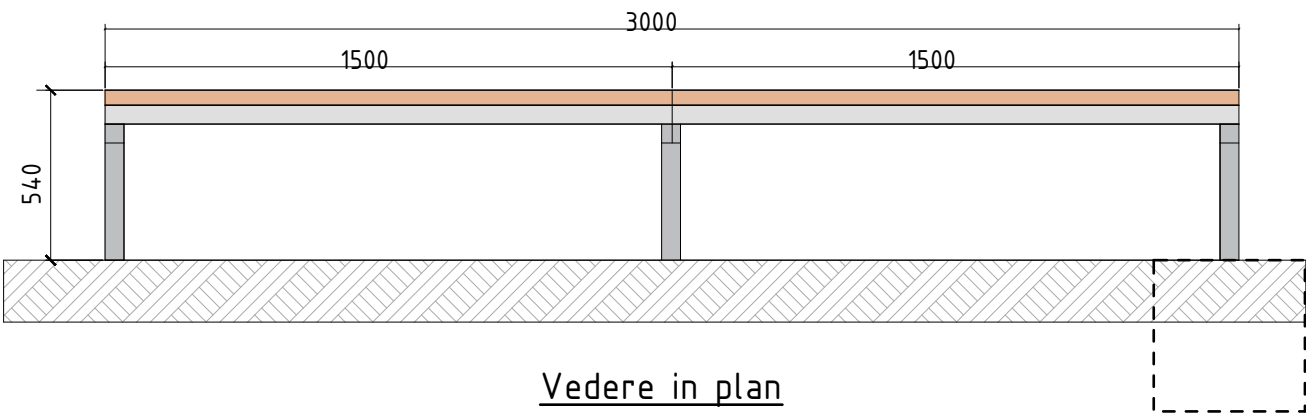

Vedere in plan

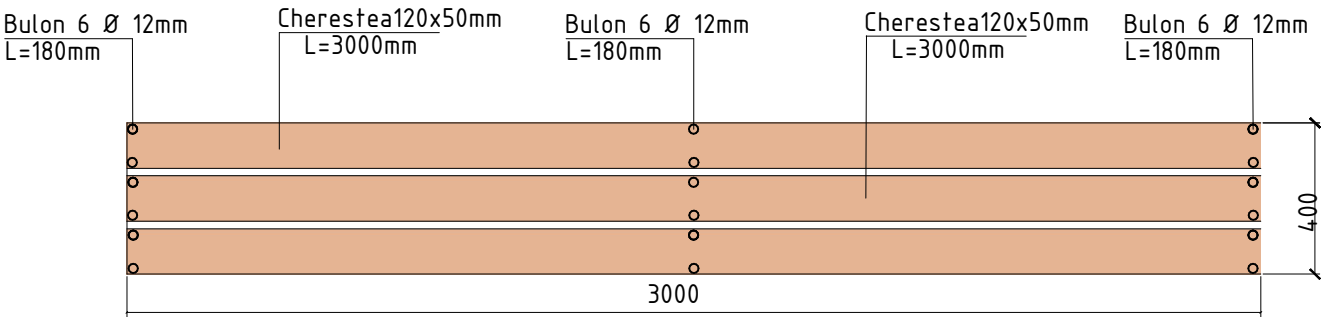


Nota: Calculul este efectuat pentru un modul. Total 16 module.

Cantitate materiale pentru scaun tip Laita (1 modul)

Nr.	Denumirea indicatorilor	u.m.	Cantitate
1	Teava 50x50, b=2.5mm	m.l.	7.5
2	Bulon 6 Ø 12mm	buc.	18
3	Cherestea 120x50mm, L=3.0m	m.l.	9.0
4	Beton B25	m3	0.384

						Nr. 001/03/2024 - I - PG		
						Reconstructia salii polivalente si amenajarea infrastructurii sportive cu asigurarea diversitatii jocurilor sportive, pe terenul cu n.c.2101102.294, str. Stefan Voda, nr.32, or. Cantemir, Republica Moldova		
Modif.	Part.	Coala	Nr.doc.	Semnatura	Data		Faza	Coala
Director		S. Golban			17/03/2024			Coli
A.S.P.		E. Lemne			17/03/2024		PE	16
Elaborat		E. Lemne			17/03/2024			
						Detaliu scaune tip Laita		"GOLDTECH SOLUTION" S.R.L.

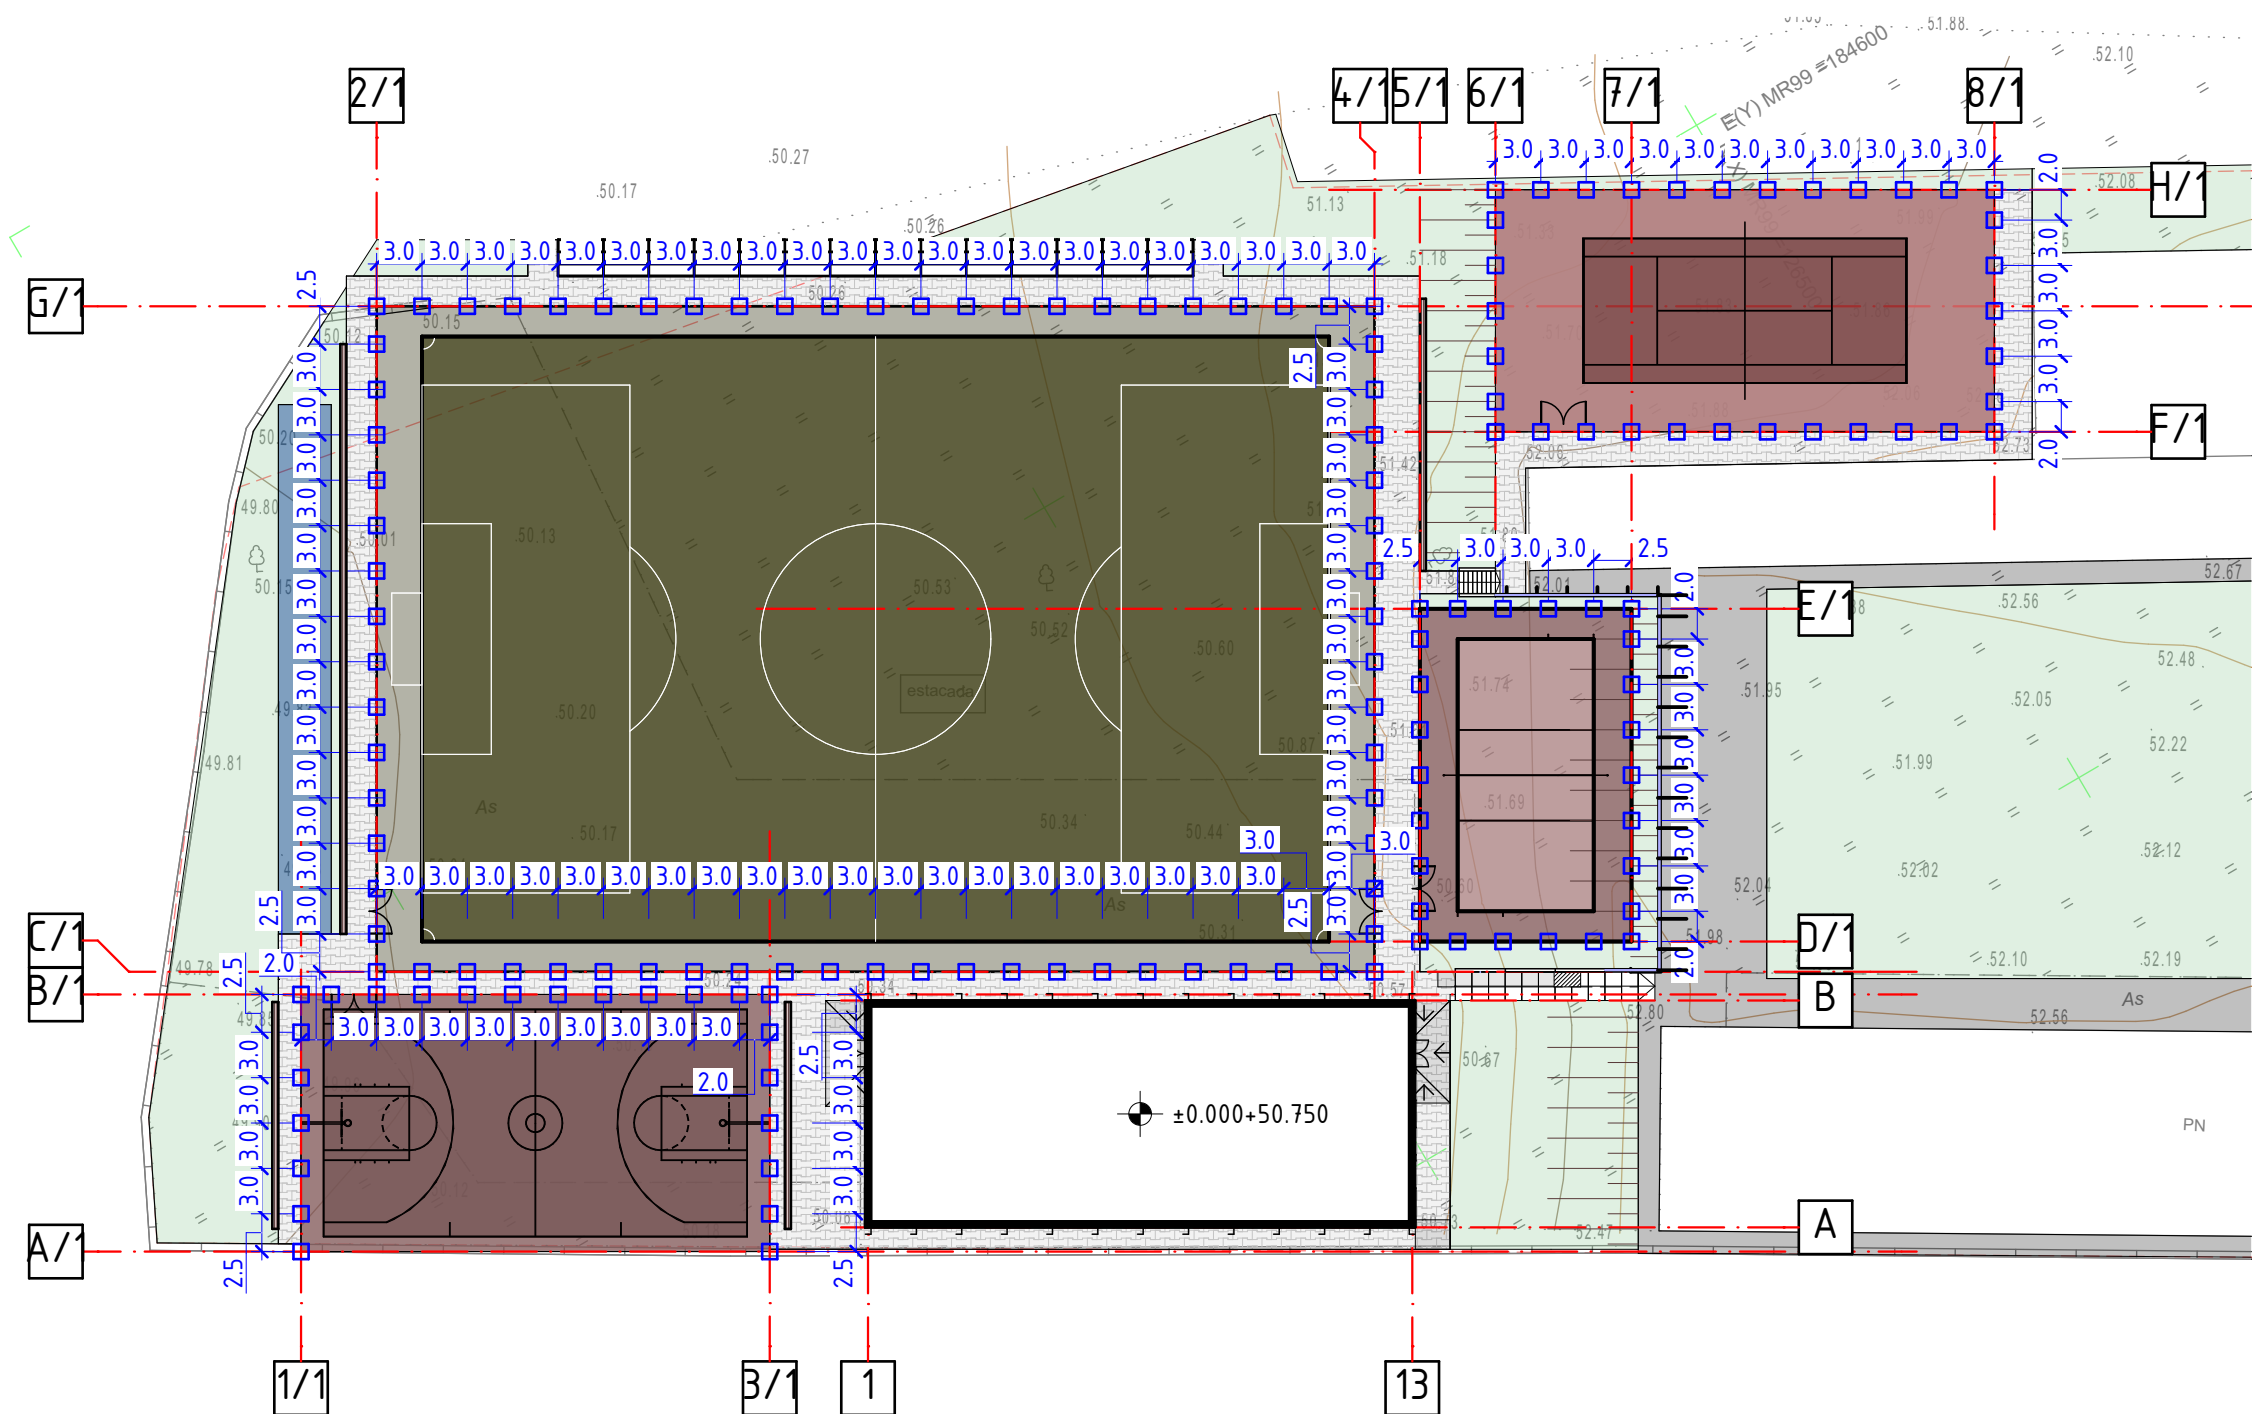

Schema amplasare gard

1:500

Nota:

Elementele metalice se vor vopsi cu vopsea de tip

1. GRAVIHEL grund epoxidic

2. GRAVIHEL dizolvant epoxidic

3. GRAVIHEL intaritor epoxidic, care contine convertor de rugina si pigmenti anticorozivi.

Este utilizat pentru vopsirea otelului ruginit, balustrade, garduri, scari, mobilier de gradina, jgheaburi, usi de garaj, acoperisuri.

Proprietati:

3 in 1 - convertor de rugina, grund si vopsea decorativa.

Transforma rugina in compusi insolubili solizi ai fierului.

Rezistenta mare la intemperii si ceata sarata.

Se aplica usor

Nu formeaza sediment, nu isi schimba viscozitatea in timp.




Legenda:

□ Gard cu plasa Rabita 80x80mm, si
plasa de protectie, fir 4.2mm
80gr/m2, HD Polyethylen, ochi
13x13cm
H rabita 3m, h plasa 2m
Lungimea totala: 220.0 m.l.

Nr. 001/03/2024 - I - PG

Reconstructia salii polivalente si amenajarea infrastructurii sportive cu asigurarea diversitatii jocurilor sportive, pe terenul cu n.c.2101102.294, str. Stefan Voda, nr.32, or. Cantemir, Republica Moldova

						<u>Nr. 001/03/2024 - I - PG</u>			
						Reconstructia salii polivalente si amenajarea infrastructurii sportive cu asigurarea diversitatii jocurilor sportive, pe terenul cu n.c.2101102.294, str. Stefan Voda, nr.32, or. Cantemir, Republica Moldova			
Modif.	Part.	Coala	Nr.doc.	Semnatura	Data				
Director		S. Golban			17/03/2024	Faza		Coala	Coli
A.S.P.		E. Lemne			17/03/2024	PE		17	
Elaborat		E. Lemne			17/03/2024				
						Plan amplasare stalpi		"GOLDTECH SOLUTION" S.R.L.	

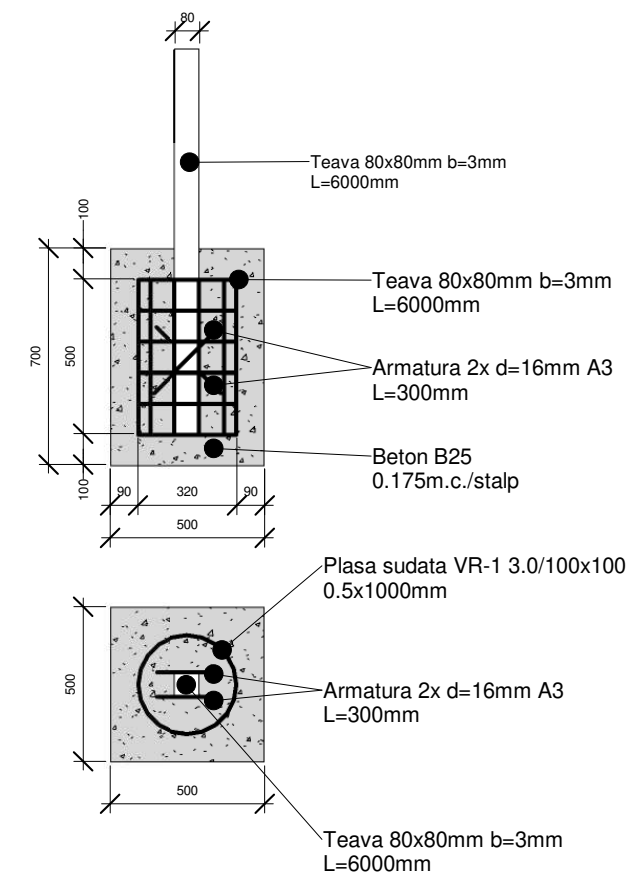
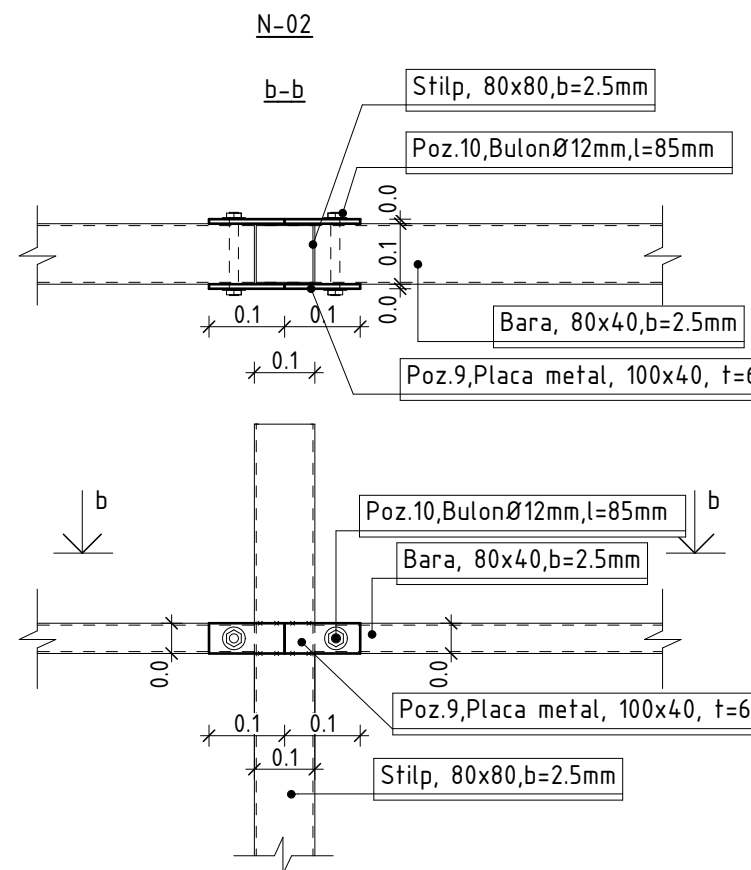
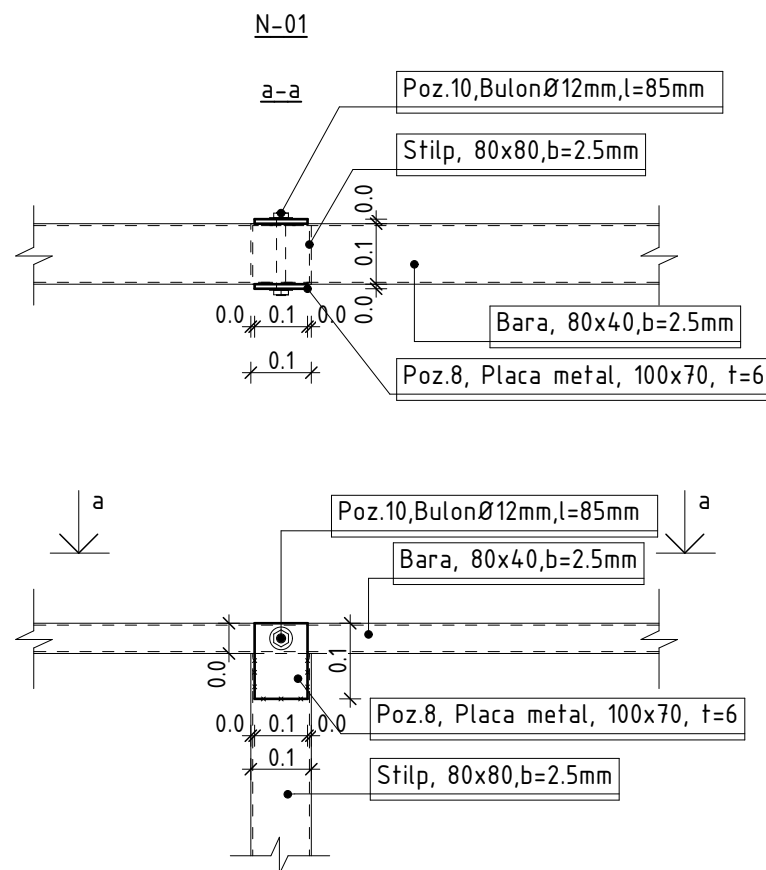


Borderou metal, gard (Teren fotbal)

Nr.	Denumirea indicatorilor	Masa unitatii, kg	u.m.	Cantitate	Masa totala, kg
A	Stilp 80x80, b-2.5, L-6000		buc	76	
B	Bara 40x80, b-2.5, L-3000		buc	68	
B*	Bara 40x80, b-2.5, L-2920		buc	68	
B**	Bara 40x80, b-2.5, L-2420		buc	4	
B***	Bara 40x80, b-2.5, L-2500		buc	4	
C	Bara inclinata 40x80, b-2.5, L-4200		buc	36	
C*	Bara inclinata 40x80, b-2.5, L-3500		buc	4	
C**	Bara inclinata 40x80, b-2.5, L-3100		buc	4	
D	Ø10, A500C, GOST R 52544:2009, L=1200	0.61	buc	19	
E	Ø4, A-I, GOST 5781-82*, L=6000	0.099	buc	266	
8	Placa metal, 100x70, t=6		buc.	152	
9	Placa metal, 100x40, t=6		buc.	304	
10	Bulon Ø12mm, l=85mm		buc.	228	
11	Balama usa		buc.	8	
12	Lacata		buc.	2	

						Nr. 001/03/2024 - I - PG		
						Reconstructia salii polivalente si amenajarea infrastructurii sportive cu asigurarea diversitatii jocurilor sportive, pe terenul cu n.c.2101102.294, str. Stefan Voda, nr.32, or. Cantemir, Republica Moldova		
Modif.	Part.	Coala	Nr.doc.	Semnatura	Data		Faza	Coala
Director		S. Golban			17/03/2024		PE	19
A.S.P.		E. Lemne			17/03/2024			
Elaborat		E. Lemne			17/03/2024	Noduri. Borderou gard teren fotbal		"GOLDTECH SOLUTION" S.R.L.

Desfasurata pe axa 1/1

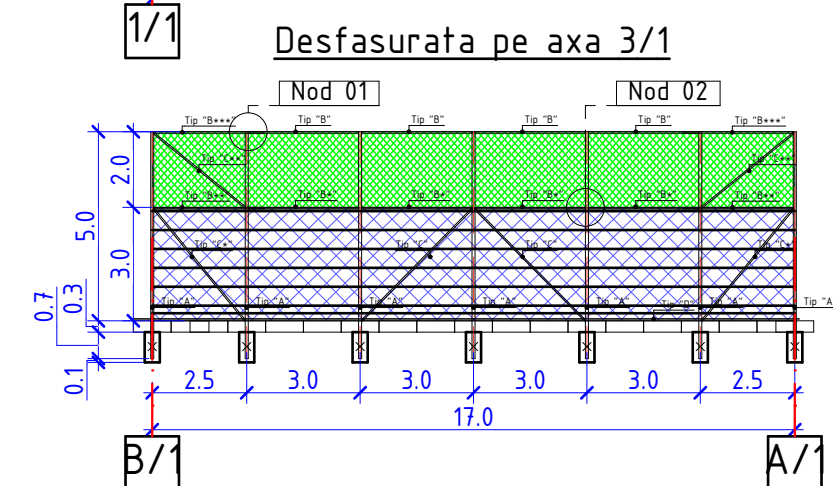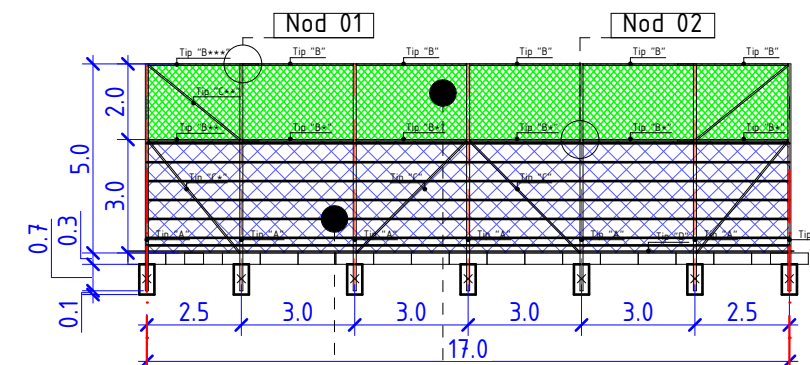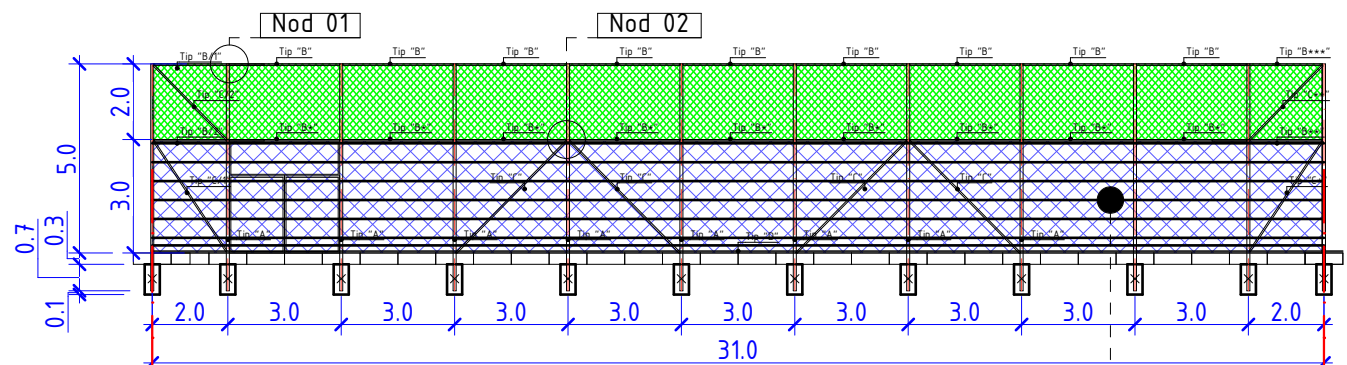

Cablu de otel incarcare maxima in kg:2000 d=4mm primii 2 pasi de instalare 200mm pasul de instalare ulterior 500mm
--

Plasa de protectie, fir 4.2mm 80gr/m2, HD Polyethylen, ochi 13x13cm latime rulon - 2000m
--

Plasa zincata "Rabita"
d.sirma - 2.9mm
celula (Ochiul) - 45x45mm
latime rulon - 3000m

Cantitate plasa pentru gard de protectie (teren baschet)

Nr.	Denumirea indicatorilor	u.m.	Cantitate
1	Plasa zincata "Rabita"	m.p.	193
2	Plasa de protectie, fir 4.2mm 80gr/m2, HD Polyethylen, ochi 13x13cm	m.p.	130

Borderou metal, gard (Teren baschet)

Nr.	Denumirea indicatorilor	Masa unitatii, kg	u.m.	Cantitate	Masa totala, kg
A	Stilp 80x80, b-2.5, L-6000		buc	26	
B	Bara 40x80, b-2.5, L-3000		buc	17	
B*	Bara 40x80, b-2.5, L-2920		buc	17	
B**	Bara 40x80, b-2.5, L-2420		buc	4	
B***	Bara 40x80, b-2.5, L-2500		buc	4	
B/1	Bara 40x80, b-2.5, L-2000		buc	2	
B/2	Bara 40x80, b-2.5, L-1980		buc	2	
C/1	Bara inclinata 40x80, b-2.5, L-3480		buc	2	
C/2	Bara inclinata 40x80, b-2.5, L-2750		buc	2	
C	Bara inclinata 40x80, b-2.5, L-4200		buc	8	
C*	Bara inclinata 40x80, b-2.5, L-3500		buc	4	
C**	Bara inclinata 40x80, b-2.5, L-3100		buc	4	
D	Ø10, A500C, GOST R 52544:2009, L=1200	0.61	buc	6	
E	Ø4, A-I, ГОСТ 5781-82*, L=6000	0.099	buc	72	
8	Placa metal, 100x70, t=6		buc.	52	

Borderou metal, gard (Teren baschet)


Nr.	Denumirea indicatorilor	Masa unitatii, kg	u.m.	Cantitate	Masa totala, kg
9	Placa metal, 100x40, t=6		buc.	104	
10	BulonØ12mm,l=85mm		buc.	78	
11	Balama usa		buc.	4	
12	Lacata		buc.	1	

№. 001/03/2024 - I - PG


Reconstructia salii polivalente si amenajarea infrastructurii sportive cu asigurarea diversitatii jocurilor sportive, pe terenul cu n.c.2101102.294, str. Stefan Voda, nr.32, or. Cantemir, Republica Moldova

Modif.	Part.	Coala	Nr.doc.	Semnatura	Data	Stefan Voda, nr.32, or. Cantemir, Republica Moldova			
Director		S. Golban			17/03/2024	Faza	Coala	Coli	
A.S.P.		E. Lemne			17/03/2024				
Elaborat		E. Lemne			17/03/2024				
						Desfasurate gard teren baschet	"GOLDTECH SOLUTION" S.R.L.		

Desfasurata pe axa 5/1

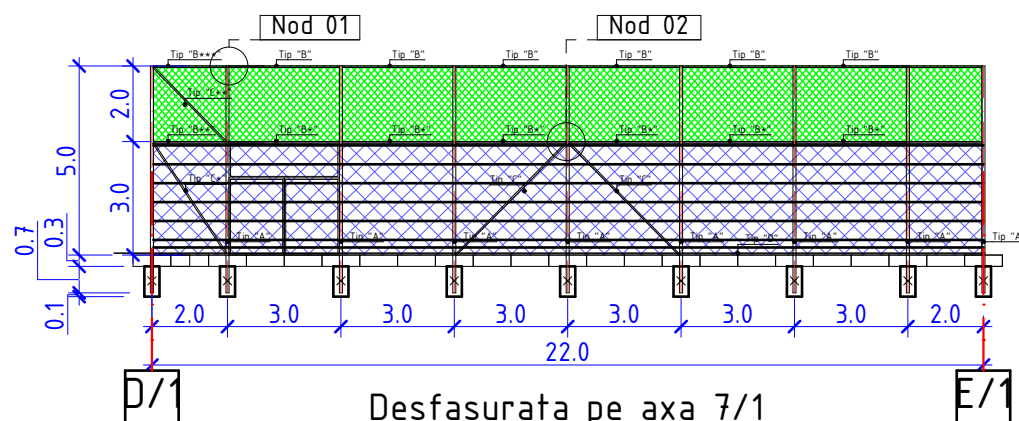


Desfasurata pe axa D/1

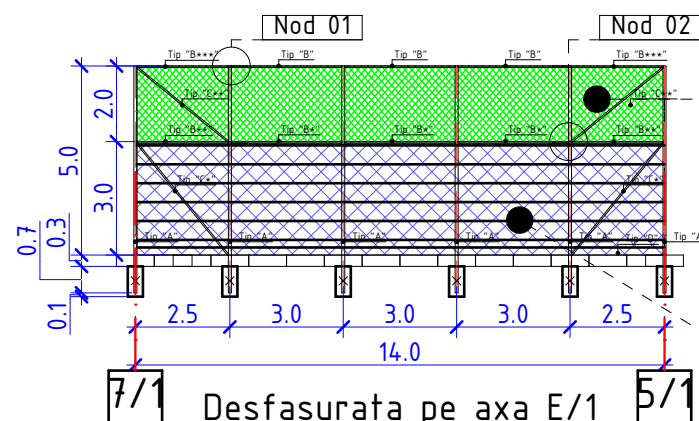


Plasa de protectie, fir 4.2mm 80gr/m2, HD Polyethylen, ochi 13x13cm lafime rulon - 2000m
--

Plasa zincata "Rabita" d.sirma - 2.9mm celula (Ochiul) - 45x45mm latime rulon - 3000m
--

Desfasurata pe axa 7/1

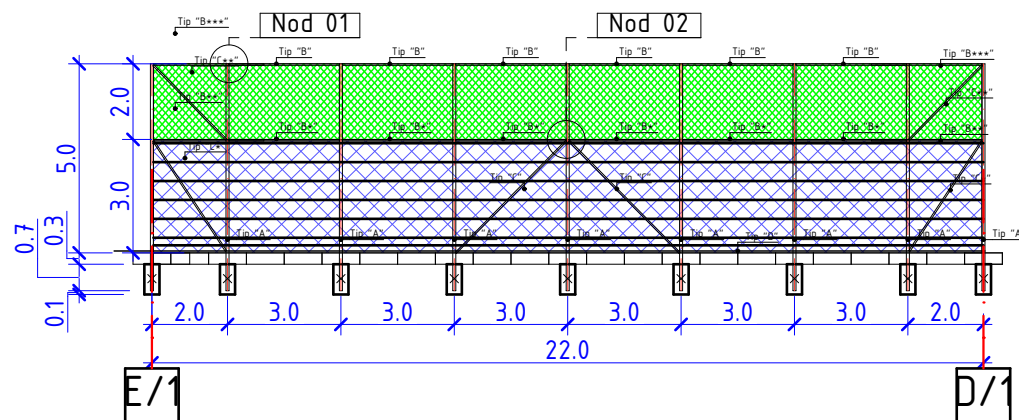

Desfasurata pe axa E/1

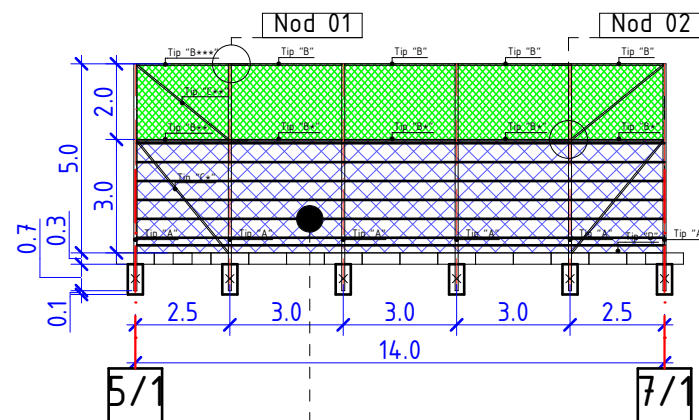

Cablu de otel incarcare maxima in kg:2000 d=4mm primii 2 pasi de instalare 200mm pasul de instalare ulterior 500mm
--

Borderou metal, gard (Teren volei)

Nr.	Denumirea indicatorilor	Masa unitatii, kg	u.m.	Cantitate	Masa totala, kg
A	Stilp 80x80, b-2.5, L-6000		buc	30	
B	Bara 40x80, b-2.5, L-3000		buc	18	
B*	Bara 40x80, b-2.5, L-2920		buc	18	
B**	Bara 40x80, b-2.5, L-2420		buc	4	
B***	Bara 40x80, b-2.5, L-2500		buc	4	
B/1	Bara 40x80, b-2.5, L-2000		buc	4	
B/2	Bara 40x80, b-2.5, L-1980		buc	4	
C/1	Bara inclinata 40x80, b-2.5, L-3480		buc	4	
C/2	Bara inclinata 40x80, b-2.5, L-2750		buc	4	
C	Bara inclinata 40x80, b-2.5, L-4200		buc	4	
C*	Bara inclinata 40x80, b-2.5, L-3500		buc	4	
C**	Bara inclinata 40x80, b-2.5, L-3100		buc	4	
D	Ø10, A500C, GOST R 52544:2009, L=1200	0.61	buc	6	
E	Ø4, A-I, ГОСТ 5781-82*, L=6000	0.099	buc	72	
8	Placa metal, 100x70, t=6		buc.	52	

Cantitate plasa pentru gard de protectie (teren volei)

Nr.	Denumirea indicatorilor	u.m.	Cantitate
1	Plasa zincata "Rabita"	m.p.	213
2	Plasa de protectie, fir 4.2mm 80gr/m2, HD Polyethylen, ochi 13x13cm	m.p.	144



Borderou metal, gard (Teren volei)

Nr.	Denumirea indicatorilor	Masa unitatii, kg	u.m.	Cantitate	Masa totala, kg
9	Placa metal, 100x40, t=6		buc.	104	
10	BulonØ12mm,l=85mm		buc.	78	
11	Balama usa		buc.	4	
12	Lacata		buc.	1	

№. 001/03/2024 - I - PG

Reconstructia salii polivalente si amenajarea infrastructurii sportive cu asigurarea diversitatii jocurilor sportive, pe terenul cu n.c.2101102.294, str. Stefan Voda, nr.32, or. Cantemir, Republica Moldova

Modif.	Part.	Coala	Nr.doc.	Semnatura	Data	Stefan Voda, nr.32, or. Cantemir, Republica Moldova		
Director		S. Golban			17/03/2024	Faza	Coala	Coli
A.S.P.		E. Lemne			17/03/2024	PE	21	
Elaborat		E. Lemne			17/03/2024			
						Desfasurate gard teren volei "GOLDTECH SOLUTION" S.R.L.		

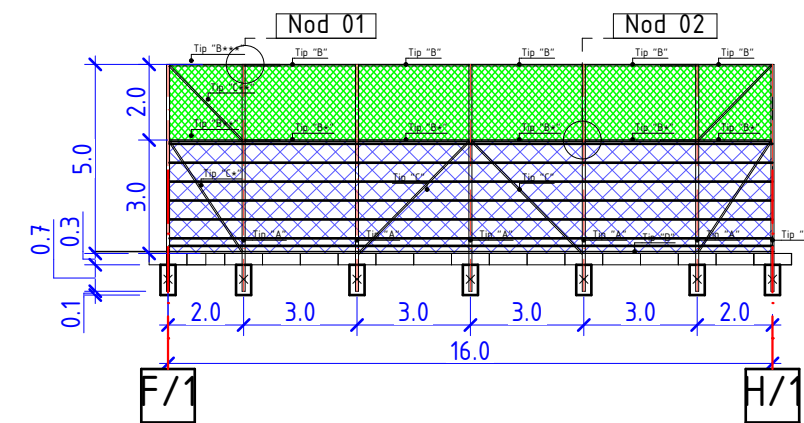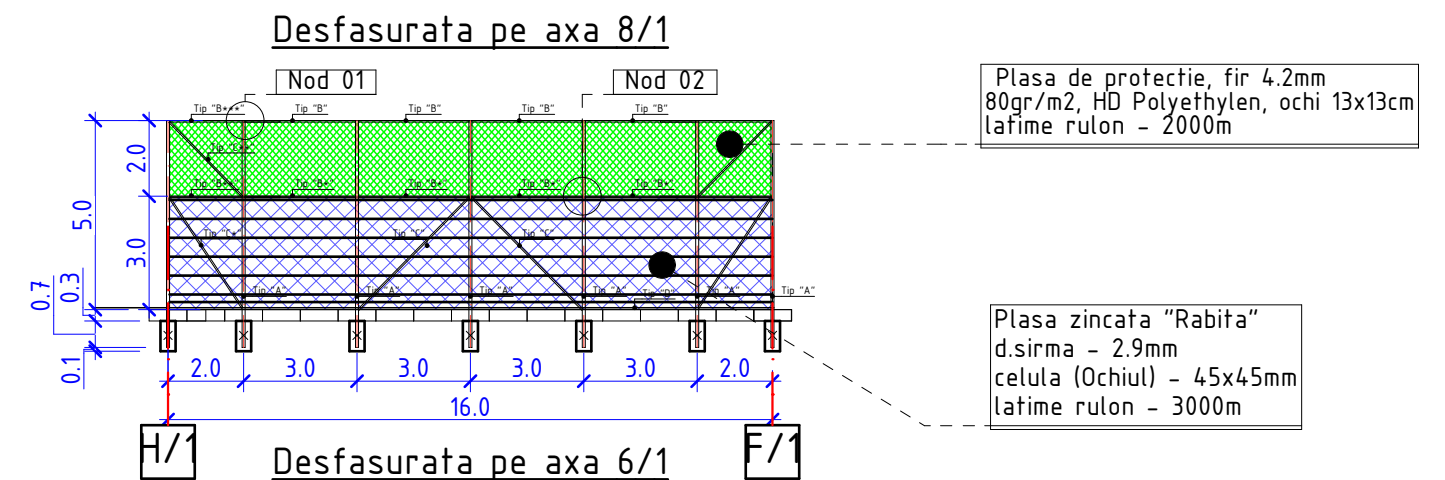

Borderou metal, gard (Teren tenis)

Nr.	Denumirea indicatorilor	Masa unitatii, kg	u.m.	Canitate	Masa totala, kg
A	Stilp 80x80, b-2.5, L-6000		buc	38	
B	Bara 40x80, b-2.5, L-3000		buc	30	
B*	Bara 40x80, b-2.5, L-2920		buc	30	
B**	Bara 40x80, b-2.5, L-2420		buc	4	
B***	Bara 40x80, b-2.5, L-2500		buc	4	
C	Bara inclinata 40x80, b-2.5, L-4200		buc	16	
C*	Bara inclinata 40x80, b-2.5, L-3500		buc	4	
C**	Bara inclinata 40x80, b-2.5, L-3100		buc	4	
D	Ø10, A500C, GOST R 52544:2009, L=1200	0.61	buc	9	
E	Ø4, A-I, ГОСТ 5781-82*, L=6000	0.099	buc	108	
8	Placa metal, 100x70, t=6		buc.	56	
9	Placa metal, 100x40, t=6		buc.	112	
10	BulonØ12mm,l=85mm		buc.	84	
11	Balama usa		buc.	4	
12	Lacata		buc.	1	



Cantitate plasa pentru gard de protectie (teren
tenis)

Nr.	Denumirea indicatorilor	u.m.	Cantitate
1	Plasa zincata "Rabita"	m.p.	290
2	Plasa de protectie, fir 4.2mm 80gr/m2, HD Polyethylen, ochi 13x13cm	m.p.	196

№. 001/03/2024 - I - PG

Reconstructia salii polivalente si amenajarea infrastructurii sportive cu asigurarea diversitatii jocurilor sportive, pe terenul cu n.c.2101102.294, str. Stefan Voda, nr.32, or. Cantemir, Republica Moldova


						Nr. 001/03/2024 - I - PG			
						Reconstructia salii polivalente si amenajarea infrastructurii sportive cu asigurarea diversitatii jocurilor sportive, pe terenul cu n.c.2101102.294, str. Stefan Voda, nr.32, or. Cantemir, Republica Moldova			
Modif.	Part.	Coala	Nr.doc.	Semnatura	Data		Faza	Coala	Coli
Director		S. Golban			17/03/2024				
A.S.P.		E. Lemne			17/03/2024		PE	22	
Elaborat		E. Lemne			17/03/2024				
						Desfasurate gard teren tenis	"GOLDTECH SOLUTION" S.R.L.		

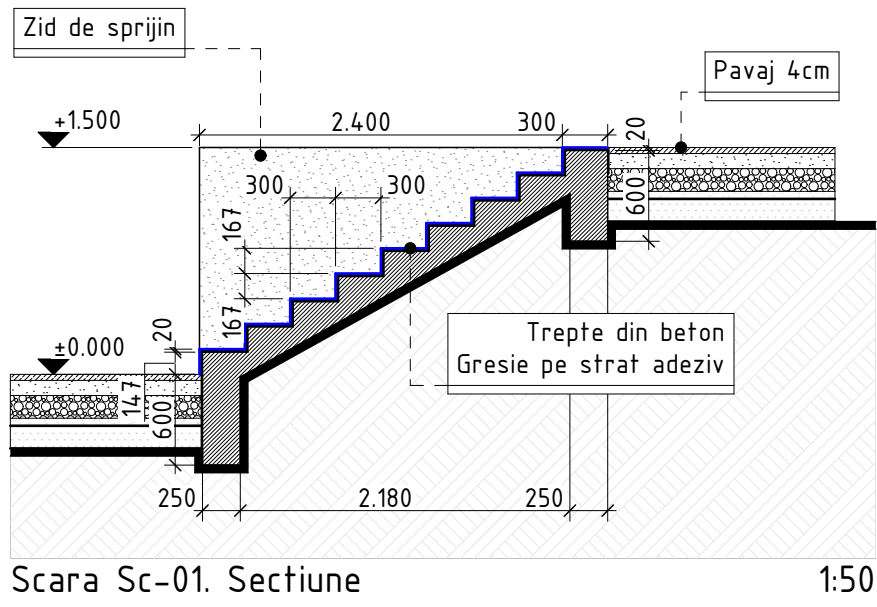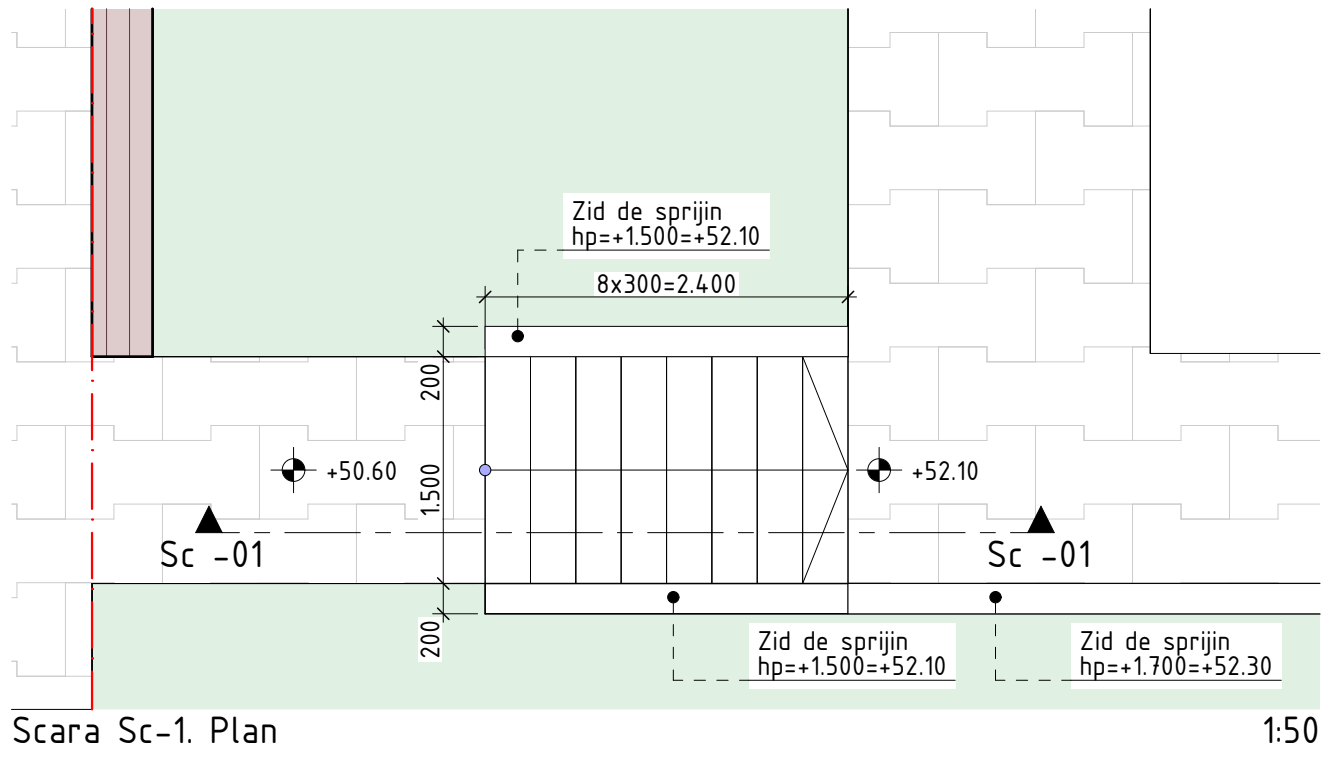


Cantitate materiale Scara Sc-1

Nr.	Denumirea indicatorilor	u.m.	Cantitate
1	Gresie (rezistenta la inghet)	m2	6.3
2	Strat adeziv	m2	6.3
3	Beton cl. C16/20	m3	1.23

						Nr. 001/03/2024 – I – PG			
						Reconstructia salii polivalente si amenajarea infrastructurii sportive cu asigurarea diversitatii jocurilor sportive, pe terenul cu n.c.2101102.294, str. Stefan Voda, nr.32, or. Cantemir, Republica Moldova			
Modif.	Part.	Coala	Nr.doc.	Semnatura	Data				
Director		S. Golban			17/03/2024		Faza	Coala	Coli
A.S.P.		E. Lemne			17/03/2024		PE	23	
Elaborat		E. Lemne			17/03/2024				
						Scara Sc1	"GOLDTECH SOLUTION" S.R.L.		

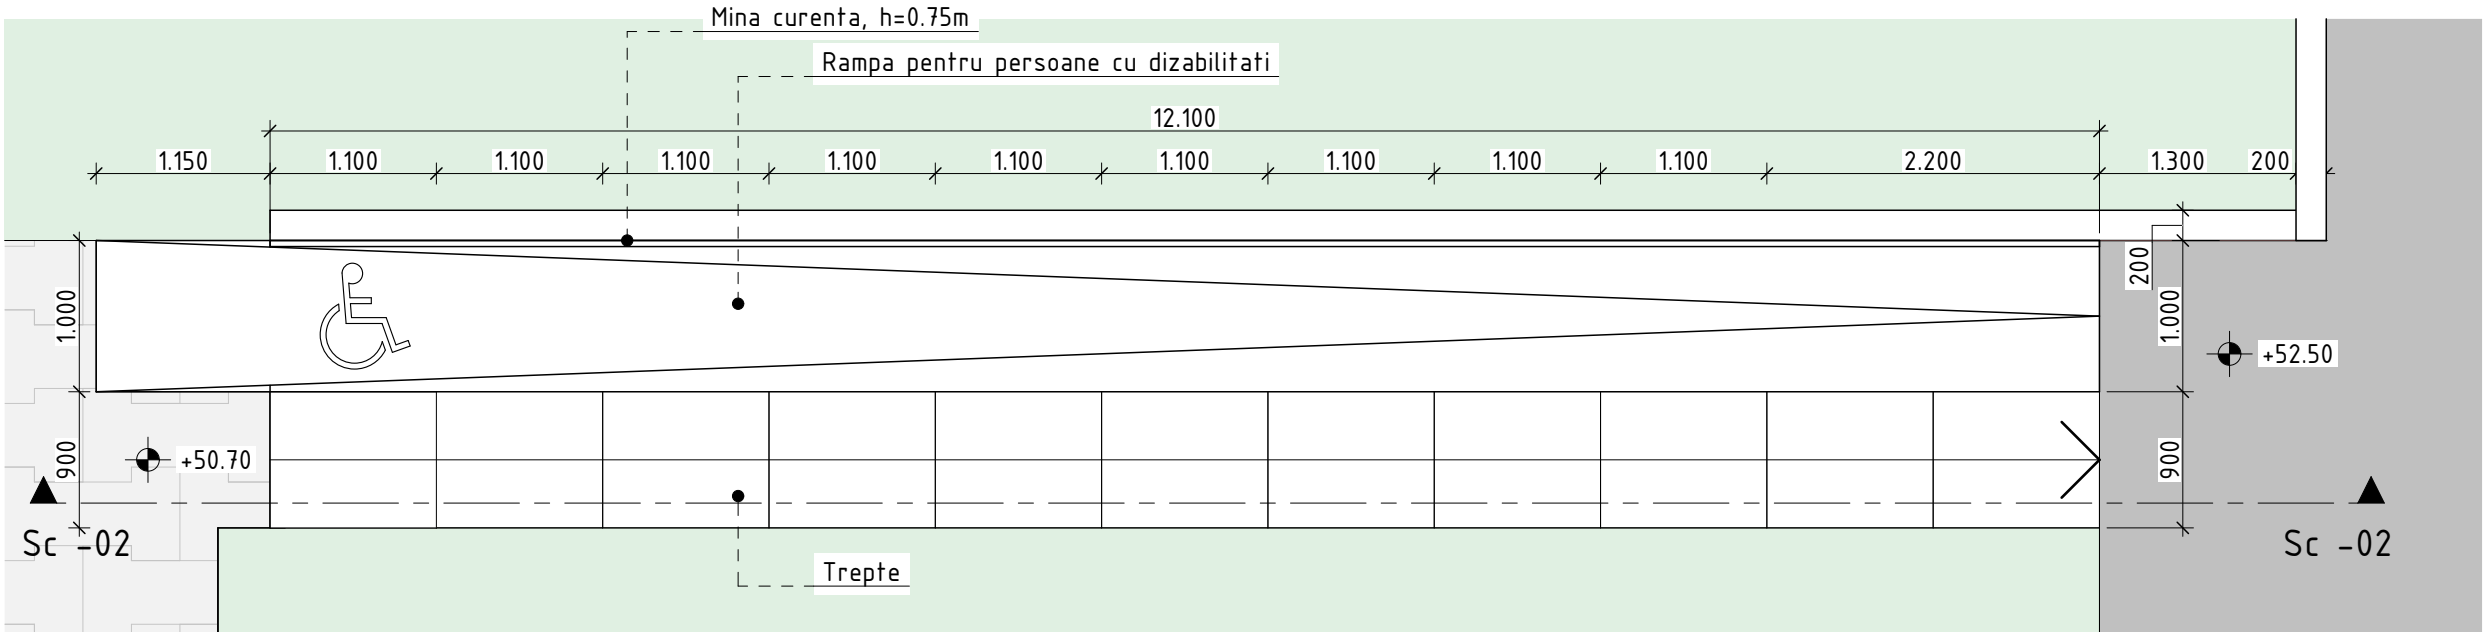

Scara Sc-2. Plan 1:50

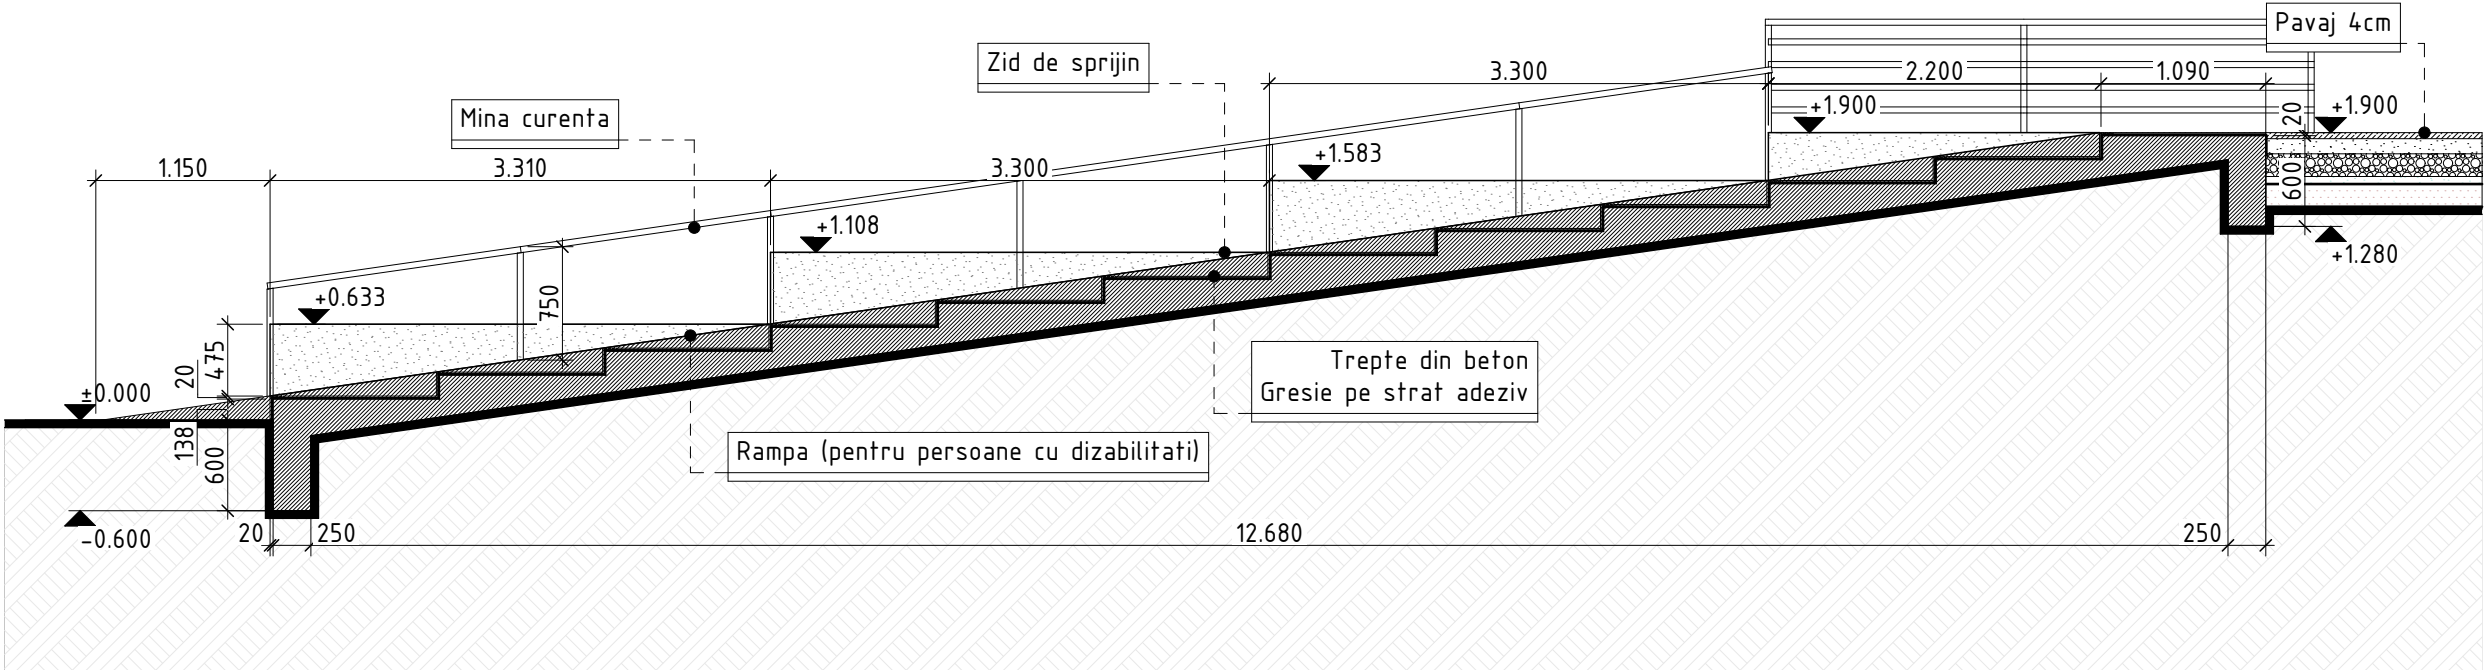


Scara Sc-02. Sectiune 1:50

Cantitate materiale Scara Sc-2

Nr.	Denumirea indicatorilor	u.m.	Cantitate
1	Gresie (rezistenta la inghet)	m2	23
2	Strat adeziv	m2	23
3	Beton cl. C16/20	m3	4.32


						Nr. 001/03/2024 - I - PG		
						Reconstructia salii polivalente si amenajarea infrastructurii sportive cu asigurarea diversitatii jocurilor sportive, pe terenul cu n.c.2101102.294, str. Stefan Voda, nr.32, or. Cantemir, Republica Moldova		
Modif.	Part.	Coala	Nr.doc.	Semnatura	Data		Faza	Coala
Director		S. Golban			17/03/2024			Coli
A.S.P.		E. Lemne			17/03/2024		PE	24
Elaborat		E. Lemne			17/03/2024			
						Scara Sc-2		"GOLDTECH SOLUTION" S.R.L.

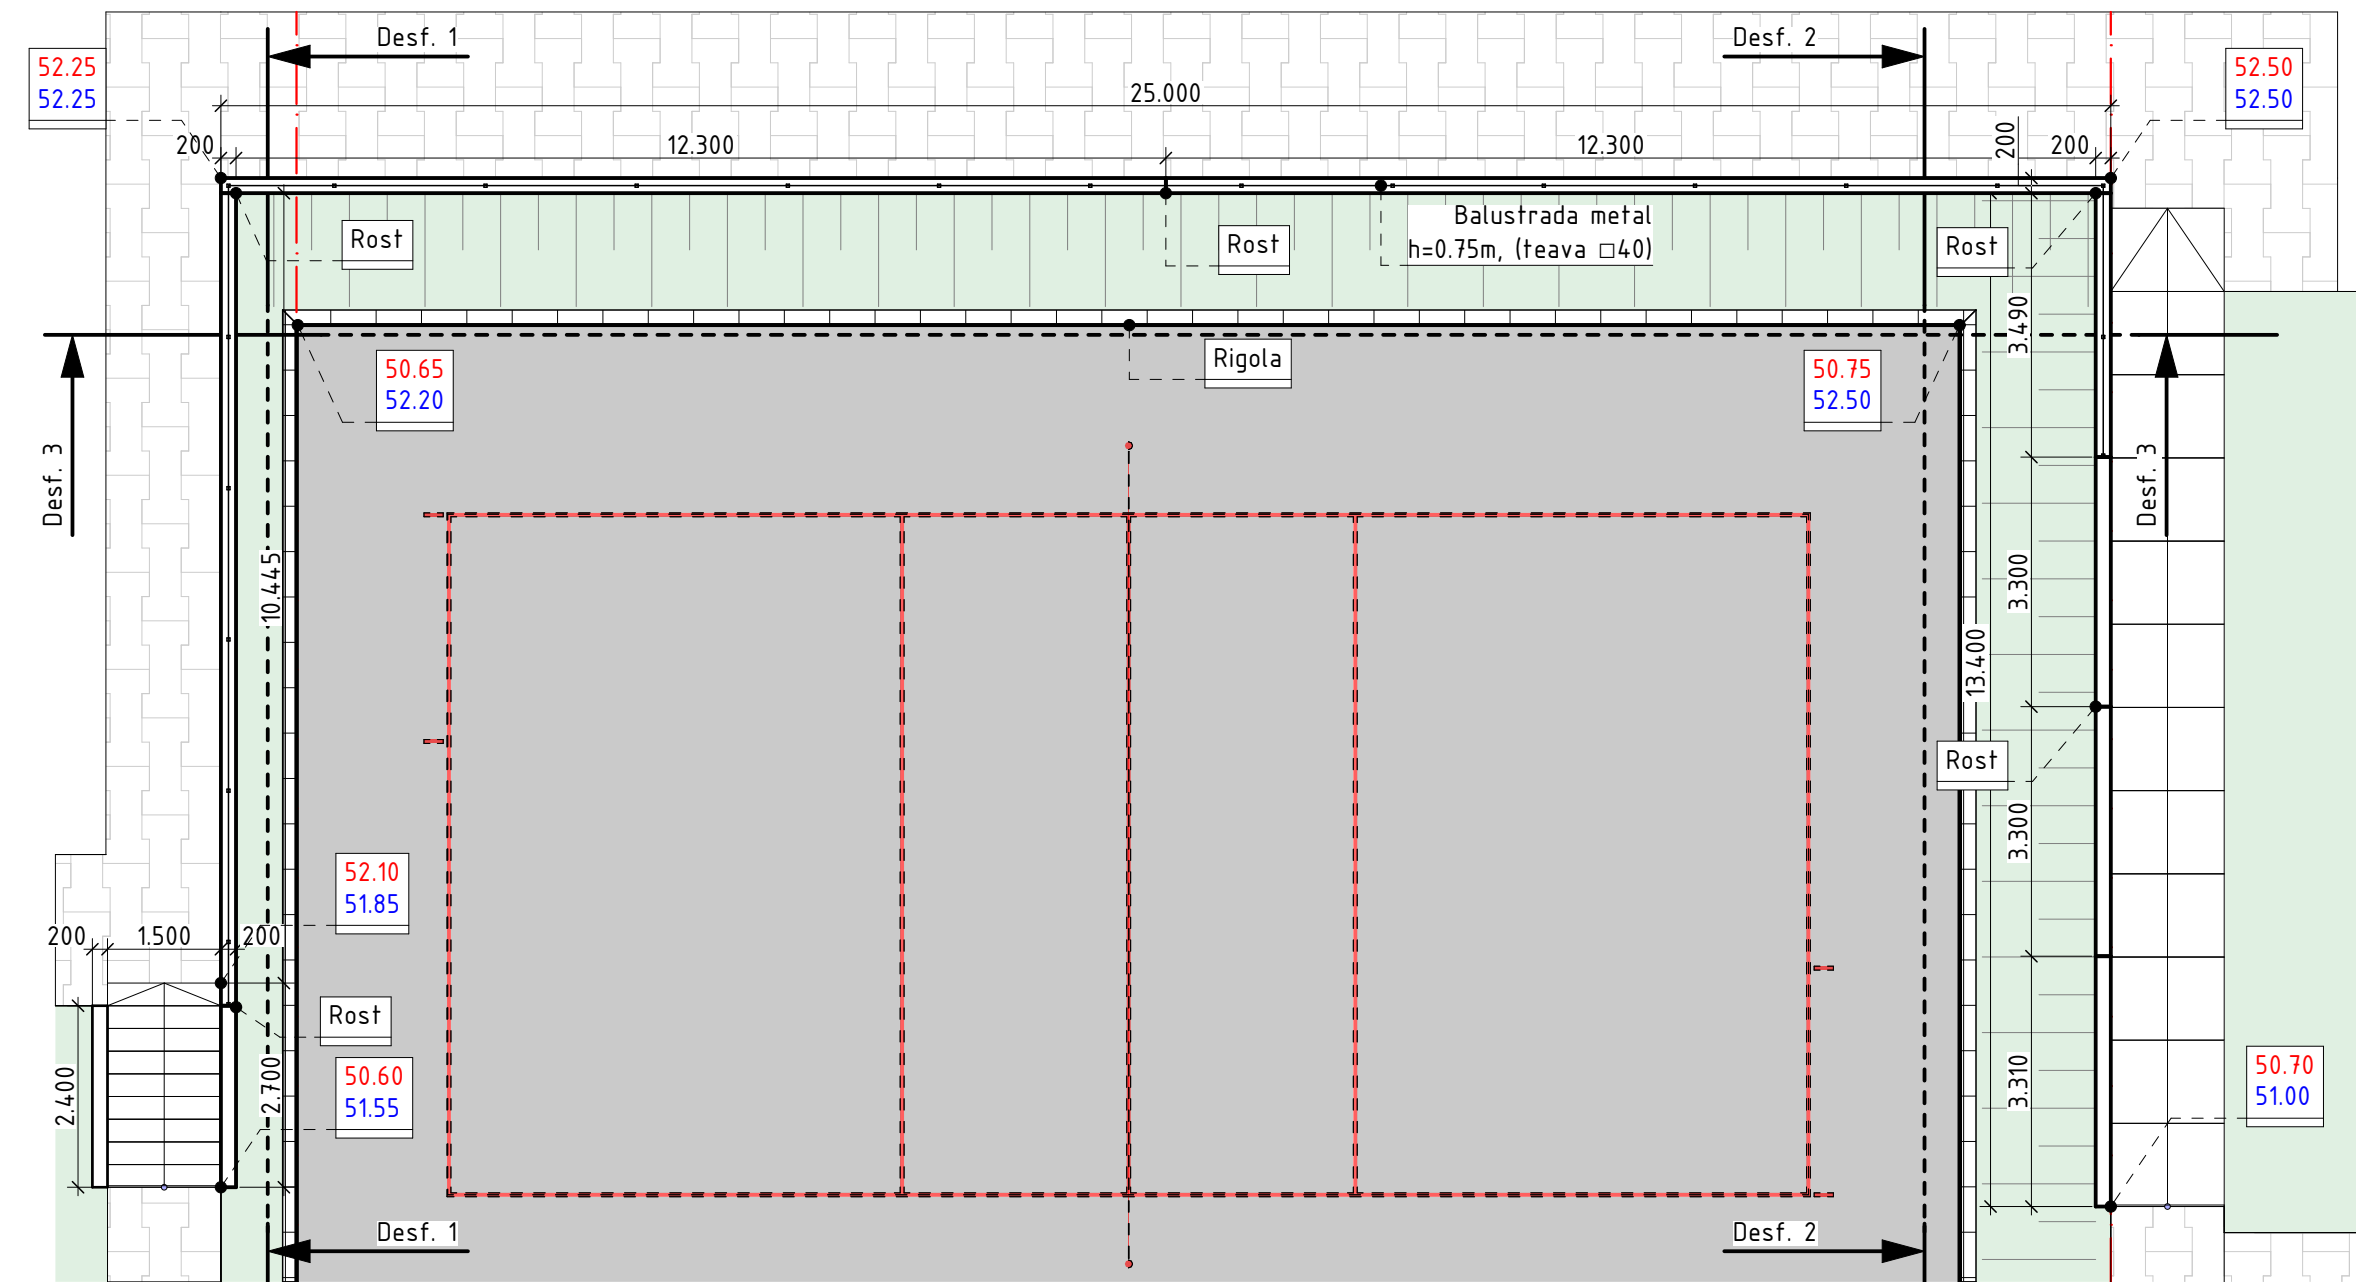


Schema zid de sprijin

1:100


						Nr. 001/03/2024 - I - PG		
						Reconstructia salii polivalente si amenajarea infrastructurii sportive cu asigurarea diversitatii jocurilor sportive, pe terenul cu n.c.2101102.294, str. Stefan Voda, nr.32, or. Cantemir, Republica Moldova		
Modif.	Part.	Coala	Nr.doc.	Semnatura	Data		Faza	Coala
Director		S. Golban			17/03/2024			Coli
A.S.P.		E. Lemne			17/03/2024		PE	25
Elaborat		E. Lemne			17/03/2024	Zid de sprijin		"GOLDTECH SOLUTION" S.R.L.

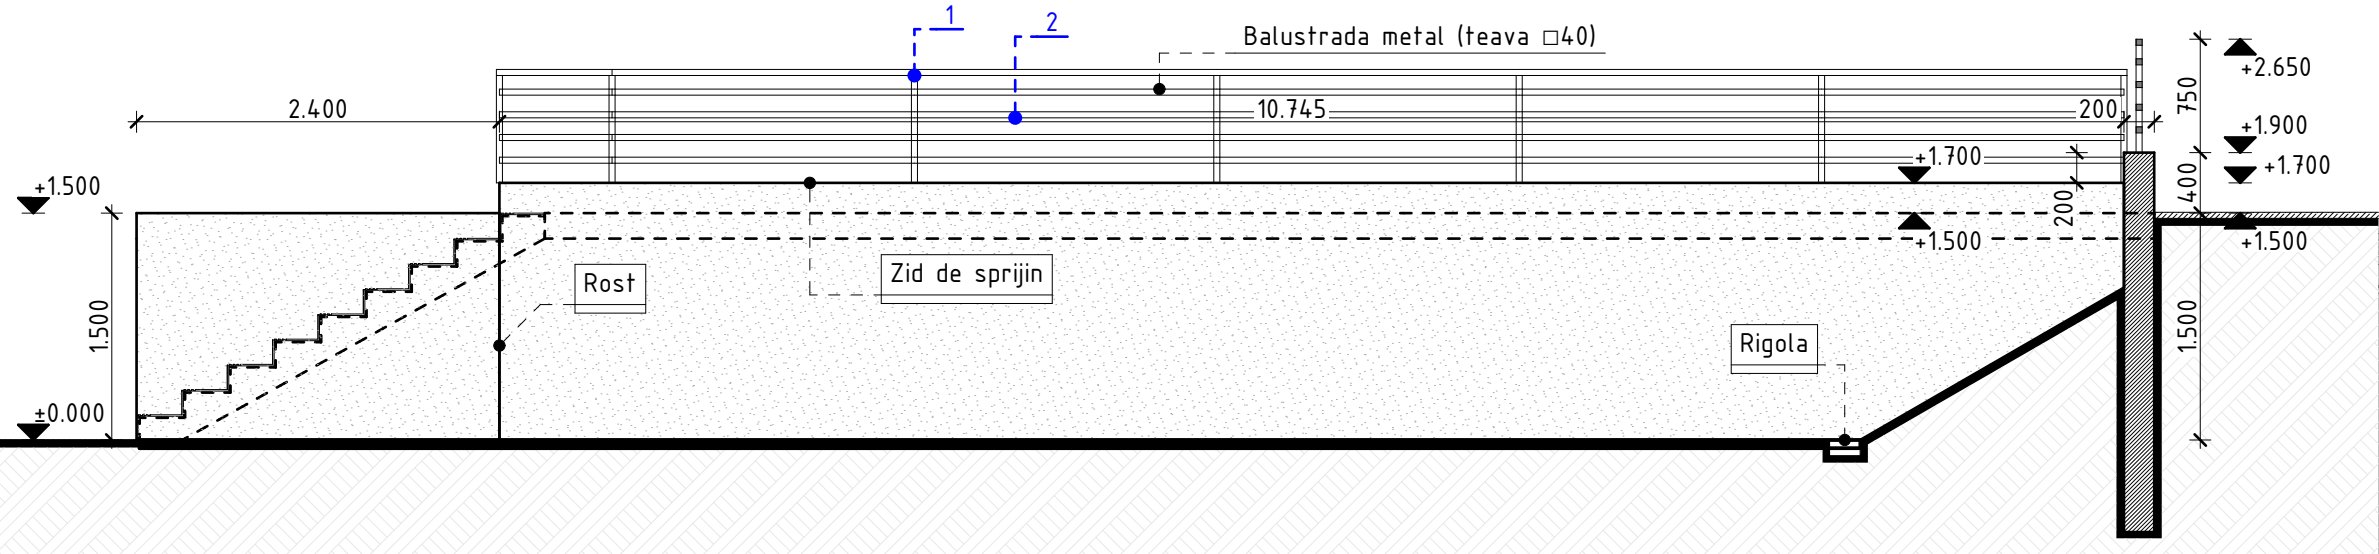

Desfasurata 1 1:50

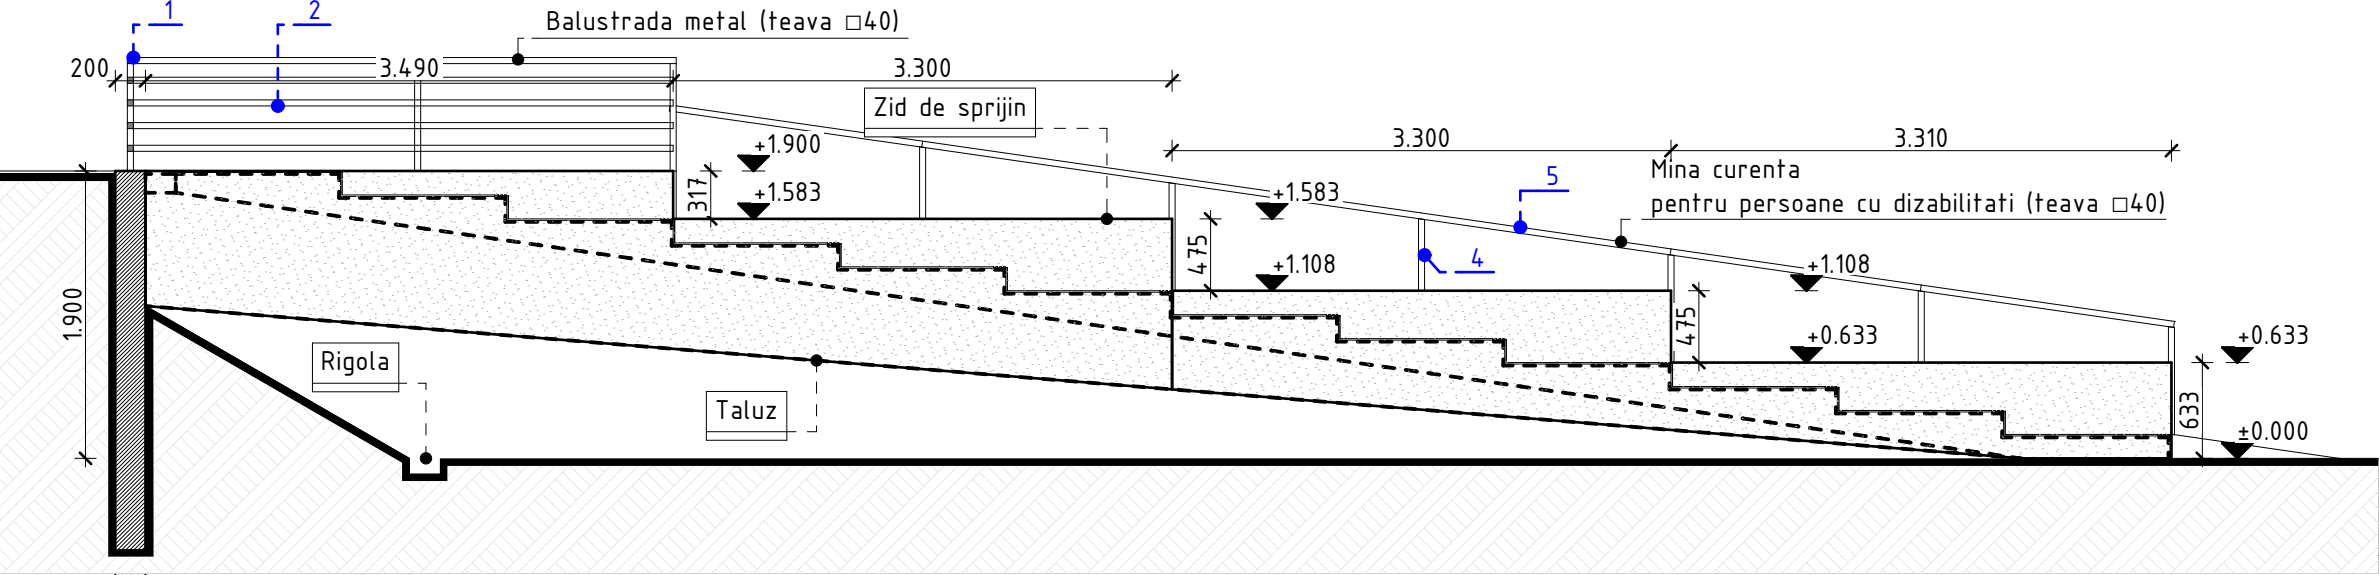

Desfasurata 2 1:50

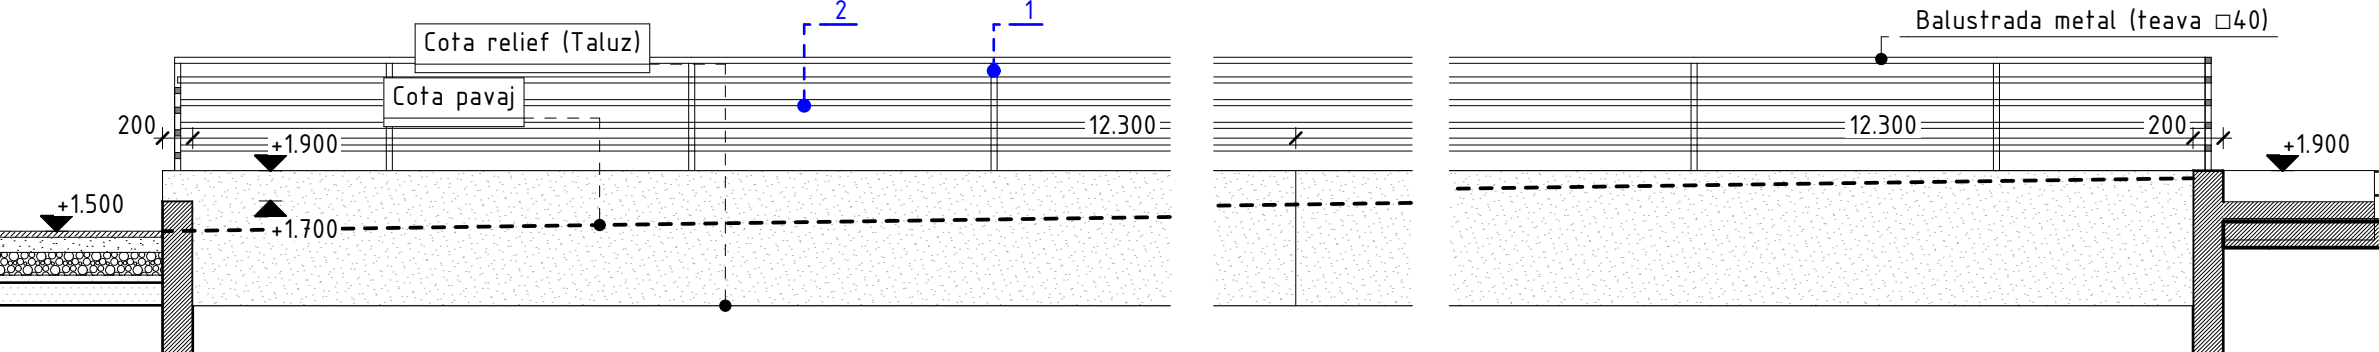

Desfasurata 3 1:50

Cantitate materiale balustrada metal

Nr.	Denumirea indicatorilor	u.m.	Cantitate
1	Stalp, teava 40, h=0.75m	buc	23
2	Teava 40	m.l.	195.0
3	Piesa inglobata (100x100, grosime 8mm)	buc	23
4	Stalp, teava 40, h=0.75m	buc	7
5	Teava 40	m.l.	10.05

						Nr. 001/03/2024 - I - PG			
						Reconstructia salii polivalente si amenajarea infrastructurii sportive cu asigurarea diversitatii jocurilor sportive, pe terenul cu n.c.2101102.294, str. Stefan Voda, nr.32, or. Cantemir, Republica Moldova			
Modif.	Part.	Coala	Nr.doc.	Semnatura	Data		Faza	Coala	Coli
Director		S. Golban			17/03/2024				
A.S.P.		E. Lemne			17/03/2024		PE	26	
Elaborat		E. Lemne			17/03/2024				
						Zid de sprijin. Desfasurate		"GOLDTECH SOLUTION" S.R.L.	

COMPONENTA PROIECTULUI		
Nr. album	Denumire	Observatii
Album Nr.I	Plan General (PG)	
Album Nr.II	Solutii arhitecturale (SA)	
Album Nr.III	Solutii constructive	
Album Nr.IV	Compartiment DG (Deviz general)	
Borderou piese desenate OLC		
Pl.	Denumire	Note
1	Date generale (Inceput)	
2	Date generale (Continuare)	
3	Date generale (Sfarsit)	
4	Plan general de santier	
5	Graficul calendaristic de executie a lucrărilor de amenajare teritoriu	

DATE GENERALE:

1. Date initiale pentru elaborarea compartimentului PROIECT DE EXECUTIE (PE):
- a) Certificat de Urbanism Nr.01 din 09.02.2024, emis de Primaria Or. Cantemir
- b) Ridicarea topografica ;
- c) Tema de proiectare;
- d) Expertiza tehnica;
2. Proiectul este elaborat în conformitate cu cerintele normative:
- a) NCM B.01.05-2019 Urbanism. Sistemizarea si amenajarea localitatillor urbane si rurale
3. Caracteristica normativa a terenului de constructie:
- a) zona climaterica - III B
- b) temperatura de calcul a aerului exterior - minus 16 grade
- c) sarcina normativa a zapezii - 0.50 kPa (CHuП 2.01.07-85*)
- d) sarcina normativa a vantului - 0.30 kPa (CHuП 2.01.07-85*)
- e) seismicitatea terenului de constructie - 7 grade
4. Terenul pentru amenajare este amplasat in municipiul Chisinau, or. Cantemir. Terenul este proprietate publica, numarul cadastral 2101102.294 Terenul se utilizeaza conform destinatiei, prevazut pentru amenajarea unui teren sportiv. Nu sunt inregistrate careva grevari sau interdictii.
6. Incinta terenului va fi amenajata conform planului de situatie. zona carosabila de acces sper terenul sportiv va fi partial renovata si extinsa in zona parcarilor. Zonele verzi se vor amenaja cu gazon natural, arbusti si arbori.
8. Lista lucrarilor ce necesita intocmirea proceselor verbale cu participarea proiectantului vezi PROGRAM DE CONTROL* PLAN GENERAL.

Beneficiar: Primaria Or. Cantemir, Certificat de Urbanism Nr.01 din 09.02.2024										
A.S.P.: E. Lemne; Seria 2020-P, Nr. 0645 din 11.11.2020										
						<u>Nr. 001/03/2024 - I - OLC</u>				
						Reconstructia salii polivalente si amenajarea infrastructurii sportive cu asigurarea diversitatii jocurilor sportive, pe terenul cu n.c.2101102.294, str. Stefan Voda, nr.32, or. Cantemir, Republica Moldova				
Modif.	Part.	Coala	Nr.doc.	Semnatura	Data					
Director		S. Golban			17/03/2024	Complex sportiv polivalent		Faza	Coala	Coli
A.S.P.		E. Lemne			17/03/2024			PE	1	
Elaborat		E. Lemne			17/03/2024					
						Date generale		"GOLDTECH SOLUTION" S.R.L.		

Desenele de executie sunt elaborate in corespundere cu normele si regulile in vigoare si asigura criteriile principale ale calitatii reglementate de legea privind calitatea in constructii:

A - Rezistenta si stabilitate;

B - Siguranta in exploatare;

C - Siguranta la foc;

D - Igiena, sanatatea oamenilor, refacerea si protectia mediului inconjurator;

E - Izolatie termica, hidrofuga si economie de energie;

F - Protectie contra zgomotului;

G - Utilizare sustenabila a resurselor naturale.

ASP - Elena Lemne

INDICAȚII GENERALE

1. Organizarea tehnologică a șantierului de construcție

Perioada de pregătire a șantierului de construcție necesită efectuarea următoarelor lucrări:

- 1.1 Îngrădirea terenului – luând în considerare că lucrările ce țin de amenajarea terenului dat, în mare măsură se vor executa fără implicarea tehnicii grele de construcție dar manual, la nivelul solului, și faptul că incinta terenului supus amenajării este traversată de căi de acces locale și intracartier, terenul nu va fi îngrădit total cu gard provizoriu, dar local, pe sectoare care se vor îngrădi temporar cu benzi de atenționare;
- 1.2 Pe locurile indicate în OLC de amplasat containerele pentru muncitori, biotoalete și tomberoanele de gunoi.
- 1.3 La intrarea pe teritoriul construcției de amplasat un tablou informativ care va conține date despre: denumirea obiectului, denumirea și numerele de contact ale beneficiarului și contractanților, precum și termenii de construcție.
- 1.4 Amenajarea rețelelor provizorii de alimentare cu apă și curent electric conform condițiilor tehnice.
- 1.5 Pe teritoriul șantierului, după caz, de amenajat drumuri temporare cu lățimea de 3.5 metri extinse la cotituri și acoperite cu prundiș.
- 1.6 La ieșire de pe șantier, de amenajat o platformă pentru curățarea roților auto-transportului.
- 1.7 În conformitate cu OLC de amplasat pe teritoriul șantierului panouri de incendiu echipate cu următorul inventar: topor, lopată, rangă, harpon de fier, găleți vopsite în roșu, stingător – două piese și o ladă cu nisip 0.5m³.

2. Securitatea și sănătatea muncii (rezumat din NCM A.08.02-2014)

- 2.1 Beneficiarul lucrării sau managerul de proiect trebuie să asigure ca, înainte de deschiderea șantierului, să fie stabilit un plan de securitate și sănătate al șantierului. Planul de securitate și sănătate al șantierului este un document scris, care trebuie să cuprindă ansamblul de măsuri ce trebuie luate în vederea prevenirii riscurilor profesionale care pot apărea în timpul desfășurării activităților pe șantier.
- 2.2 Declarația prealabilă privind începerea lucrărilor pe șantier, trebuie să fie prezentată inspecției teritoriale de muncă în raza căruia se vor desfășura lucrările, cu cel puțin 30 de zile înainte de începerea acestora.
- 2.3 Activitățile de securitate și sănătate în muncă la întreprindere sînt efectuate de serviciul de securitate intern sau servicii externe.
- 2.4 Comitetul pentru securitate și sănătate în muncă asigură colaborarea angajatorului și lucrătorilor în vederea indentificării măsurilor privind asigurarea securității și sănătății lucrătorilor la locul de muncă prin. Lucrătorul desemnat sau reprezentantul serviciului intern de protecție și prevenire este secretar al comitetului.

- 2.5 Angajatorul este obligat să asigure securitatea și sănătatea lucrătorilor sub toate aspectele ce țin de activitatea desfășurată.
- 2.6 Angajatorul, pentru elaborarea și păstrarea instrucțiunilor, aprobă lista instrucțiunilor ce urmează a fi elaborate și desemnează persoanele responsabile pentru elaborarea și păstrarea instrucțiunilor.
- 2.7 Fiecare lucrător își va desfășura activitatea în conformitate cu pregătirea sa profesională și instruirea sa, precum și cu instrucțiunile de securitate și sănătate în muncă primite din partea angajatorului, astfel încât să nu expună la pericol de accidentare sau de îmbolnăvire profesională nici propria persoană și nici alte persoane care ar putea fi afectate de acțiunile sau de omisiunile lui în timpul lucrului.
- 2.8 În cazul apariției la obiect a unor condiții periculoase, ce creează o amenințare reală pentru viața și sănătatea angajaților, antreprenorul general trebuie să anunțe toți participanții la activitatea de construcție și să întreprindă măsurile necesare pentru evacuarea oamenilor din zona periculoasă. Reluarea lucrărilor se permite de antreprenorul general după înlăturarea cauzelor ce au creat pericolul.
- 2.9 Angajatorul, are obligația să realizeze fiecărui salariat asigurarea pentru accidente de muncă și boli profesionale din momentul încheierii contractului individual de muncă.
- 2.10 Instruirea lucrătorilor în domeniul securității și sănătății în muncă se efectuează din mijloacele unității, în timpul programului de lucru, în interiorul sau în afara unității.
- 2.11 Instruirea lucrătorilor în domeniul securității și sănătății în muncă cuprinde următoarele faze:
 - 1) Instruirea la angajare:
 - a) instruirea introductiv-generală;
 - b) instruirea la locul de muncă;
 - 2) Instruirea periodică.
- 2.12 Instruirea periodică a muncitorilor se va efectua la intervale ce nu vor depăși 6 luni.
- 2.13 Rezultatul instruirii lucrătorilor în domeniul securității și sănătății în muncă se consemnează, în mod obligatoriu, în fișa personală de instruire în domeniul securității și sănătății în muncă.

						Nr. 001/03/2024 – I – OLC		
						Reconstructia salii polivalente si amenajarea infrastructurii sportive cu asigurarea diversitatii jocurilor sportive, pe terenul cu n.c.2101102.294, str. Stefan Voda, nr.32, or. Cantemir, Republica Moldova		
Modif.	Part.	Coala	Nr.doc.	Semnatura	Data		Faza	Coala
								Coli
Director		S. Golban			17/03/2024	Complex sportiv polivalent		
A.S.P.		E. Lemne			17/03/2024		PE	2
Elaborat		E. Lemne			17/03/2024			
						Date generale (Continuare)	"GOLDTECH SOLUTION" S.R.L.	

3. Măsurile de siguranță la incendiu (rezumat din NCM E.03.02-2013)

În procesul de construcție trebuie asigurată:

- 3.1 Realizarea prioritară a măsurilor de apărare împotriva incendiilor, prevăzute în proiectul elaborat în corespundere cu documentele normative în vigoare și aprobat în modul stabilit.
- 3.2 Respectarea „Regulilor generale de apărare împotriva incendiilor în Republica Moldova” RT DSE 1.01, protecția împotriva incendiilor a obiectivelor în construcție și a celor auxiliare, executarea lucrărilor de montare și construire în condiții de siguranță la incendiu.
- 3.3 Prezența și întreținerea în stare bună a mijloacelor de stingere a incendiilor.
- 3.4 Posibilitatea evacuării în condiții de siguranță și salvării persoanelor, precum și protecția valorilor materiale în caz de incendiu la obiectivul în construcție și pe șantier.


4. Protecția mediului înconjurător

- 4.1 În vederea reducerii poluării pe șantier este esențială implementarea unor măsuri eficiente de control a prafului și emisiilor, aplicate pentru fiecare activitate generatoare de praf desfășurată pe șantier. De asemenea, este vitală protejarea sănătății populației și implicit securitatea muncii lucrătorilor din șantier. Evaluarea impactului asupra calității aerului se aplică tuturor activităților de construcție ori demolare propuse, inclusiv în fazele de curățare a șantierului. Evaluarea șantierului, trebuie realizată înaintea începerii oricărei activități lucrative pe șantier ori sit.
- 4.2 Este interzisă:
- 1) Depozitarea deșeurilor provenite din lucrări de construcții în recipientele sau containerele în care se depun deșeurile menajere;
 - 2) Abandonarea și depozitarea deșeurilor provenite din lucrări de construcții sau desființări ori demolări pe domeniul public sau privat;
 - 3) Aprinderea focul deschis pe șantier, în aer liber;
 - 4) Vărsarea pe sol a materialelor combustibile și lubrifiante;
 - 5) Inhumarea pe teritoriul șantierului a deșeurilor de construcție;
 - 6) Aruncarea gunoii ori deșeurilor de la etaje la sol (gunoii se evacuează prin intermediul toboganelor, direct în containere ori autospeciale).
- 4.3 În cazul deșeurilor provenite din lucrări de construcții prin a căror manipulare se degajă praf, operatorul economic care efectuează transportul trebuie să ia toate măsurile necesare pentru acoperire și umectare, astfel încât cantitatea de praf degajată în aer să fie cât mai redusă.
- 4.4 Este obligatorie curățarea sau spălarea eficientă a tuturor vehiculelor înainte de plecarea din șantier ori sit.
- 4.5 În proces și pe final de construcție, de îndeplinit salubritatea generală pe teritoriul șantierului și cel adiacent. Deșeurile de evacuat în locurile coordonate cu organele respective. Distanța de evacuare a deșeurilor - 3km.
- 4.6 De amenajat teritoriul conform proiectului (compartiment PG - Plan General).

CALCULUL NECESITATILOR DE ENERGIE ELECTRICA

[illegible]

						<u>Nr. 001/03/2024 - I - OLC</u>					
						Reconstructia salii polivalente si amenajarea infrastructurii sportive cu asigurarea diversitatii jocurilor sportive, pe terenul cu n.c.2101102.294, str. Stefan Voda, nr.32, or. Cantemir, Republica Moldova					
Modif.	Part.	Coala	Nr.doc.	Semnatura	Data	Complex sportiv polivalent			Faza	Coala	Coli
Director		S. Golban			17/03/2024				PE	3	
A.S.P.		E. Lemne			17/03/2024						
Elaborat		E. Lemne			17/03/2024						
						Date generale (Sfarsit)			"GOLDTECH SOLUTION" S.R.L.		

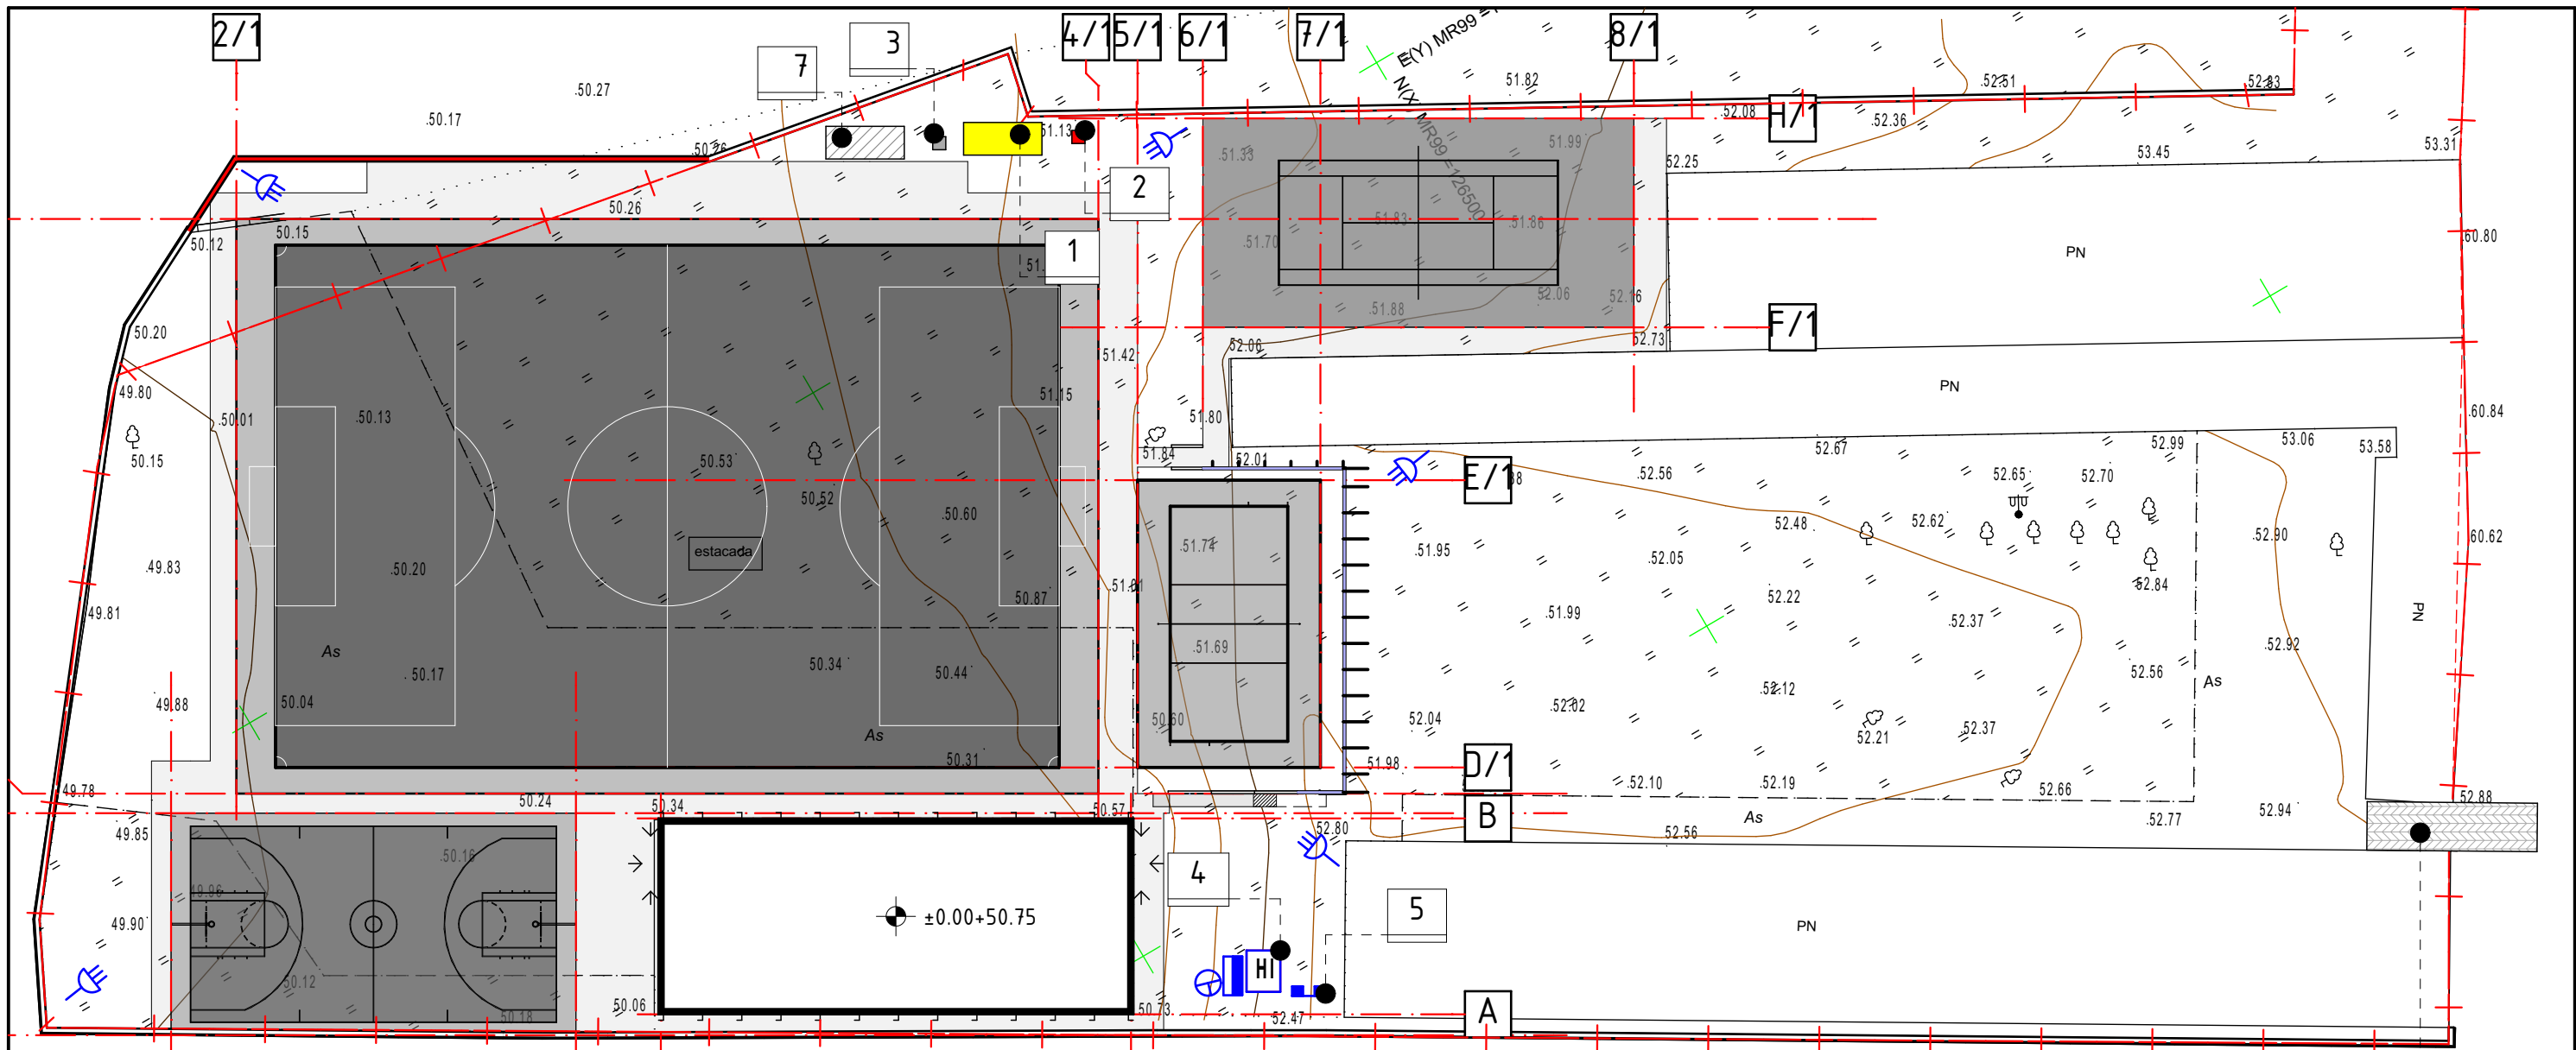

Tip 1. Strat EPDM/ Pavaj 4cm

1:500

Sursele primare stingere a incendiilor


- Scut de incendiu in complet
- 1. Stingator cu spuma - 2 buc.
- 2. Stingator cu bioxid - 1 buc.
- 3. Cutie cu nisip - 1 buc.
- 4. Plasa densa - 1 buc.
- 5. Ranga - 2 buc.
- 6. Cârlig - 3 buc.
- 7. Topor - 2 buc.

Locatie index hidranti

De amenajat cu pietris un loc pentru curatarea rotilor la automobilele care parasesc terenul de constructie


EXPLICATIA CONSTRUCTIILOR SI INSTALATIILOR PROVIZORII DE SANTIER

Poz.	Denumire	Tipul instalatiei	Dimensiuni in plan, m	Nota
1	Baraca muncitori	Container	2.5x6.0	
2	Veceu ecologic	Container	1.0x1.0	
3	Tomberon	Lada metalica	1.0x1.0	
4	Panou de incendiu tip ЩП-А	Panou	-	
5	Panou informational	Baner	-	
6	Proiector	Obiect de iluminat pentru santier	-	
7	Depozitare	Amplasament depozitare materiale constructie	-	

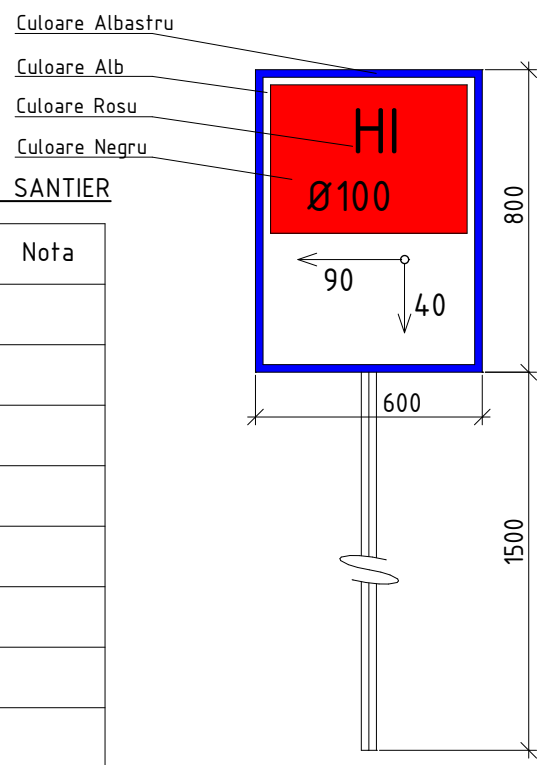


Notă:

Îngradirea terenului - luând în considerare că lucrările ce țin de amenajarea terenului dat, în mare măsură se vor executata fără implicarea tehnicii grele de construcție dar manual, la nivelul solului, și faptul că incinta terenului supus amenajării este traversată cu căi de acces locale și intracartier, terenul nu va fi îngrădit total cu gard provizoriu, dar local, pe sectoare care se vor îngrădi temporar cu benzi de atenționare.

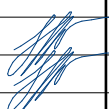						<u>Nr. 001/03/2024 - I - OLC</u>				
						Reconstructia salii polivalente si amenajarea infrastructurii sportive cu asigurarea diversitatii jocurilor sportive, pe terenul cu n.c.2101102.294, str. Stefan Voda, nr.32, or. Cantemir, Republica Moldova				
Modif.	Part.	Coala	Nr.doc.	Semnatura	Data					
Director		S. Golban			17/03/2024	Complex sportiv polivalent		Faza	Coala	Coli
A.S.P.		E. Lemne			17/03/2024			PE	4	
Elaborat		E. Lemne			17/03/2024					
						Plan general de santier		"GOLDTECH SOLUTION" S.R.L.		

Denumirea etapelor principale și a lucrărilor	2024																							
	Aprilie				Mai				Iunie				Iulie				August				Septembrie			
	1	2	3	4	1	2	3	4	1	2	3	4	1	2	3	4	1	2	3	4	1	2	3	4
1. Etapa preliminară																								
Îngradirea terenului conform proiectului OLC																								
Demolarea/demontarea asfaltului																								
Evacuarea deșeurilor																								
2. Organizare de șantier																								
Amenajarea instalațiilor provizorii																								
Amenajarea rețelelor provizorii (apă, en. el.)																								
3. Trasare teren																								
Trasarea coordonatelor caracteristice a punctelor																								
4. Lucrări de terasament																								
Săpătura stratului vegetal																								
Săpătura gropii de fundație pentru gard																								
5. Lucrari de betonare																								
Cofrare fundatii gard																								
Montare armaturi																								
Turnare beton																								
2. Finisare exterioară Sala sport																								
Demontare fatada veche																								
Montare elemente constructive noi																								
Montare fatada, pardosea																								
6. Finisari teren																								
Executare drenaj																								
Executare stadioane																								
Pregatirea pentru montarea trotuarelor																								
Montare pavaj																								
Montare bordura																								
7. Amenajarea teritoriului																								
Amenajare teren																								
Plantare arbori si arbusti																								

						Nr. 001/03/2024 - I - OLC			
						Reconstructia salii polivalente si amenajarea infrastructurii sportive cu asigurarea diversitatii jocurilor sportive, pe terenul cu n.c.2101102.294, str. Stefan Voda, nr.32, or. Cantemir, Republica Moldova			
Modif.	Part.	Coala	Nr.doc.	Semnatura	Data				
Director		S. Golban			17/03/2024	Complex sportiv polivalent	Faza	Coala	Coli
A.S.P.		E. Lemne			17/03/2024		PE	31	
Elaborat		E. Lemne			17/03/2024				
						Graficul calendaristic al executiilor lucrarilor	"GOLDTECH SOLUTION" S.R.L.		

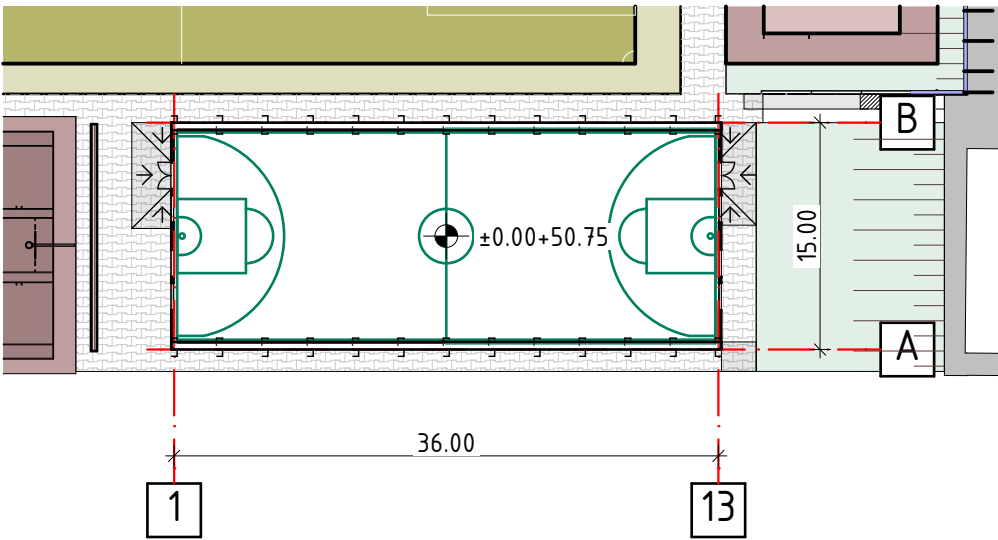

Schema cladirii 1:500

LISTA LUCRARILOR CARE NECESITA INTOCMIREA PROCESELOR VERBALE DE VERIFICARE A CALITATII LUCRARILOR IN FAZE DETERMINANTE:

- 1. Demontarea structurii din lemn si a invelisurilor acoperisului
- 2. Montarea structurii metalice.
- 3. Montarea membranei.

LISTA LUCRARILOR CARE NECESITA INTOCMIREA PROCESELOR VERBALE DE VERIFICARE A CALITATII LUCRARILOR CE DEVIN ASCUNSE:

- 1. Demontarea structurii din lemn si a invelisurilor acoperisului
- 2. Montarea structurii metalice.

DATE GENERALE:

1. Date initiale pentru elaborarea compartimentului PROIECT DE EXECUTIE (PE):

- a) Certificat de Urbanism Nr.01 din 09.02.2024;
- b) Ridicarea topografica;
- c) Tema de proiectare;
- d) Expertiza tehnica

2. Proiectul este elaborat în conformitate cu cerintele normative:

- a) NCM B.01.05-2019 Urbanism. Sistemizarea si amenajarea localitatillor urbane si rurale

3. Caracteristica normativa a terenului de constructie:

- a) zona climaterica - III B
- b) temperatura de calcul a aerului exterior - minus 16 grade
- c) sarcina normativa a zapezii - 0.50 kPa (CHuП 2.01.07-85*)
- d) sarcina normativa a vantului - 0.30 kPa (CHuП 2.01.07-85*)
- e) seismicitatea terenului de constructie - 8 grade

Categoria de siguranta la foc - II

Categoria de importanta a constructiei - II

Drept cota conventionala ±0.000 este adoptata cota pardoselii parterului, ce corespunde cu cota +50.75.

Desenele de executie sunt elaborate in corespundere cu normele si regulile in vigoare si asigura criteriile principale ale calitatii reglementate de legea privind calitatea in constructii:

- A - Rezistenta si stabilitate;
- B - Siguranta in exploatare;
- C - Siguranta la foc;
- D - Igiena, sanatatea oamenilor, refacerea si protectia mediului inconjurator;
- E - Izolatie termica, hidrofuga si economie de energie;
- F - Protectie contra zgomotului;
- G - Utilizare sustenabila a resurselor naturale.

ASP - Elena Lemne

COMPONENTA PROIECTULUI

Nr. album	Denumire	Observatii
Album Nr.I	Plan General (PG)	
Album Nr.II	Solutii arhitecturale (SA)	
Album Nr.III	Solutii constructive	
Album Nr.IV	Compartiment DG (Deviz general)	

BORDEROUL ACTE NORMATIVE SI DE REFERINTA

Nr. album	Denumire	Observatii
NCM A.07.02-2012	Procedura de elaborare, avizare, aprobare și conținutul-cadru al documentației de proiect pentru construcții. Cerințe și prevederi principale	
NCM B.01.05:2019	Urbanism. Sistemizarea și amenajarea localităților urbane și rurale	
CP B.01.01-2013	Sistemizare și dezvoltare s teritoriilor cu construcții de locuințe	
CP A.08.01-96	Instrucțiuni de verificare a calității și de recepție a lucrărilor ascunse și/sau în faze determinante la construcții și instalații aferente	

INDICII TEHNICO-ECONOMICI

Nr.	Denbumire	u.m.	Cantitate	Observatii
1.	Numarul de nivele	unit.	1	P
2.	Aria construita	m ²	550.24	
3.	Volumul cladirii	m ³	2,753.28	
4.	Inclusiv sub cota 0.000	m ³	-	
5.	Aria totala a cladirii	m ²	529.84	
6.	Suprafata utila a cladirii	m ²	529.84	

Beneficiar: Primaria Or. Cantemir, Certificat de Urbanism Nr.01 din 09.02.2024

A.S.P.: E. Lemne; Seria 2020-P, Nr. 0645 din 11.11.2020

						Nr. 001/03/2024 – II – SA			
						Reconstructia salii polivalente si amenajarea infrastructurii sportive cu asigurarea diversitatii jocurilor sportive, pe terenul cu n.c.2101102.294, str. Stefan Voda, nr.32, or. Cantemir, Republica Moldova			
Modif.	Part.	Coala	Nr.doc.	Semnatura	Data				
Director		S. Golban			17/03/2024	Sala polivalenta	Faza	Coala	Coli
A.S.P.		E. Lemne			17/03/2024		PE	1	
Elaborat		E. Lemne			17/03/2024				
						Date generale			
						"GOLDTECH SOLUTION" S.R.L.			

1. Date initiale pentru elaborarea compartimentului PROIECT DE EXECUTIE (PE):

- a) Certificat de Urbanism Nr.01 din 09.02.2024;
b) Ridicarea topografica;
c) Tema de proiectare;
d) Expertiza tehnica

2. Proiectul este elaborat în conformitate cu cerințele normative:

NCM B.01.05-2019 Urbanism. Sistematizarea si amenajarea localitatilor urbane si rurale

СНП II-7-81* Строительство в сейсмических районах;

СПИП 2.02.01-83* Основания зданій и соорцжений.

Sarcinile normative ce actioneaza asupra constructiei conform СНП 2.01.07-85*:

greutatea zapezii - 0.50 kPa;

presiunea vantului - 0.30 kPa.

Seismicitatea de calcul a terenului de constructie - 8 grade.

Seismicitatea de calcul a constructiei - 8 grade.

Drept cota conventionala ± 0.000 este adoptata cota pardoselii parterului, ce corespunde cu cota $+50.75$.

3. Zona de constructie III;

- Temperatura medie de calcul, pentru iarna -17C;
- Temperatura de calcul pentru proiectarea ventilatiei(iarna) -17C;
- Temperatura de calcul pentru aparatul de aer conditionat(vara)+30,2 oC;
- Temperatura medie in perioada de incalzire +0,6 oC;
- Durata perioadei de incalzire H=166;
- Sursa de caldura: centrala termica individuala.

4. Grad de durabilitate – II

Grad de rezistentă la foc - II.

Indicatii de executie a lucrarilor de constructie pe timp de iarna.

Indicatiile respective prevad posibilitatea executarii lucrarilor de constructie atat pe timp de vara cat si pe timp de iarna:

- In timpul executarii lucrarilor de constructii pe timp de iarna, este necesar de prevazut indicatiile din STAS III-8-75 "CONSTRUCTII TERASIERE", partea 8, si din STAS 3.03.01.87 "CONSTRUCTII PORTANTE SI DE INCENDIERE".

În baza normelor indicate mai sus este necesar de a lua în vedere următoarele cerințe:

- Terenul de fundatie trebuie protejat de inghet;
- Pentru zidaria executata in timpul iernii marca mortarului se mareste cu un grad si in el se adauga solutie contra inghet;
- Nu se permite inghetul elementelor monolite proaspete.

Solutii antiincendiare

Tabloul electric va fi amplasat intr-un loc accesibil la parter.

-In scopul neadmiterii exploziilor si a incendiilor de la utilajul electric, pentru asigurarea si stingerea incendiilor,se tine cont de urmatoarele solutii:

- alegerea utilajului electric si a conductelor cu conditia ca acestea sa suporte curenti de lunga durata si curenti de scurt circuit;
- protectia retelei si a utilajului electric de curenti scurt-circuit si suprasarcini, cu rezistente si intrerupatoare automate a dispozitivelor de distributie a tablourilor pentru iluminat si utilaje electrice;
- alegerea utilajului electric, al masinilor si aparatelor, corpurilor de iluminat, dispozitivelor de distributie in completarea necesara, alegerea tipurilor de cabluri si modul de instalare a acestora;
- protectia contra fulgerului si trasnetului, cat si protectia contra curentilor statici.

Masuri antiseismice

În conformitate cu cerințele STAS II-7-81 "EXECUTAREA CONSTRUCȚIILOR ÎN REGIUNELE SEISMICE".

Protectia contra coroziunii

Piesele inglobate nebetonate si piesele din metal se protejeaza cu vopsele cu lac, dereglarile in procesul sudarii a supra fetelor din zinc e necesar de restabilit cu tencuiala din zinc.

Borderou piese desenate Solutii arhitecturale		
Pl.	Denumire	Note
1	Date generale	
2	Date generale (Continuare)	
3	Plan amenajare	
4	Plan parter	
5	Plan marcaj teren baschet	
6	Sectioniune S-01, S-02	
7	Sectioniune S-03;	
8	Fatada 1-13; Fatada A-B; Fisa coloristica	
9	Fatada 13-1; Fatada B-A;	


NOTE GENERALE

1. Toate lucrarile vor fi executate in conformitate cu normativele si reglementarile in vigoare, inclusiv normele de siguranta la foc si protectia muncii.
2. Stabilirea cotei ± 0.000 , s-a efectuat pe baza ridicarii topo furnizate de beneficiar.
3. Amplasarea si dimensiunile elementelor structurale (elementele de metal, etc) se va face conform proiectului de rezistenta. Discrepantele se vor comunica proiectantului general pentru rezolvare.
4. Amplasarea si dimensiunile pentru echipamente, tubulatura pentru aer conditionat, coloane, etc, se va face conform proiectelor de instalatii. Discrepantele se vor comunica proiectantului general pentru rezolvare.
5. Dimensiunile interioare sunt figurate la fata constructiei.
6. In executie se vor utiliza doar materiale si sisteme reglementate in Republica Moldova; Furnizorii vor prezenta fisele tehnice si certificatele de calitate ale materialelor folosite.
7. In executie se vor respecta plansele vizate spre neschimbare aferente autorizatiei de construire.
8. Se vor respecta instructiunile de urmarire in timp a constructiei anexate in prezenta documentatie.
9. Beneficiarul va dispune intocmirea cartii tehnice a constructiei.

Note:

1. Constructorul este responsabil pentru coordonarea si verificarea pe santier a dimensiunilor (masuratorilor), corespunzator tuturor documentelor proiectului.
2. In cazul eventualelor contradictii, conflicte sau date lipsa, constructorul trebuie sa informeze arhitectul inainte de inceperea lucrarilor.
3. Masuratorile ce vor fi executate trebuie luate numai corespunzator conditiilor din santier.
4. Materialele de finisaj si utilajele folosite pe santier vor fi utilizate numai cu aprobarea arhitectului.
5. Lucrarile care nu sunt executate conform prezentului proiect, sau cu acordul scris al proiectantului, nu constituie responsabilitatea acestuia.

						<u>Nr. 001/03/2024 - II - SA</u>				
						Reconstructia salii polivalente si amenajarea infrastructurii sportive cu asigurarea diversitatii jocurilor sportive, pe terenul cu n.c.2101102.294, str. Stefan Voda, nr.32, or. Cantemir, Republica Moldova				
Modif.	Part.	Coala	Nr.doc.	Semnatura	Data					
Director		S. Golban			17/03/2024	Sala polivalenta		Faza	Coala	Coli
A.S.P.		E. Lemne			17/03/2024			PE	2	
Elaborat		E. Lemne			17/03/2024	Date generale (Continuare)		"GOLDTECH SOLUTION" S.R.L.		

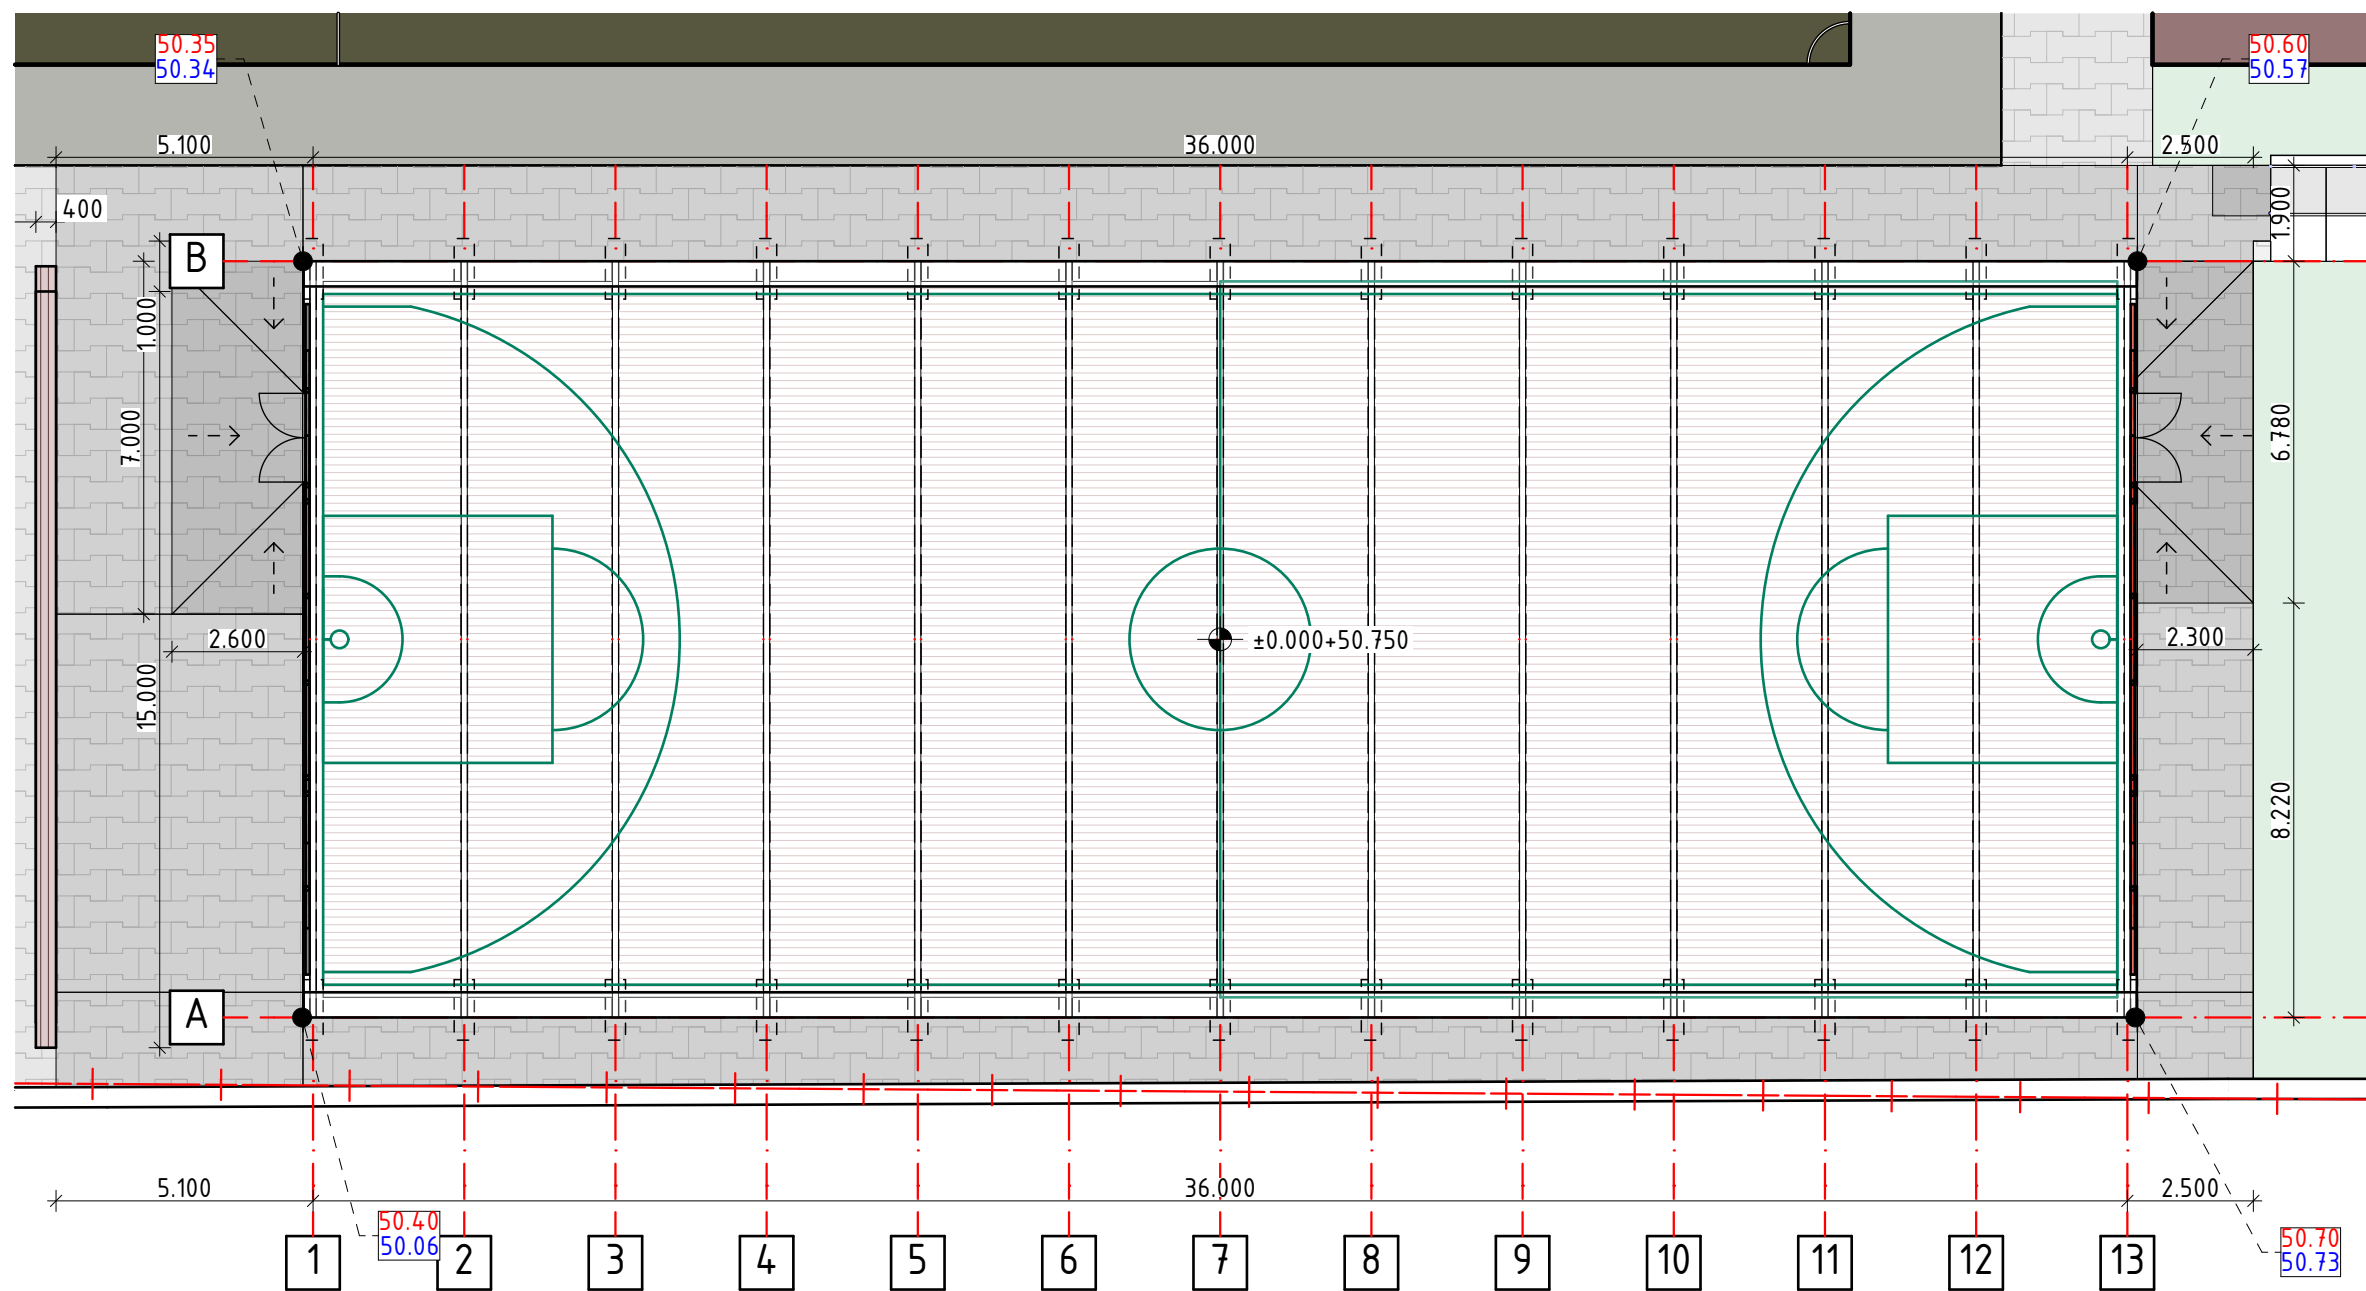


Plan amenajare

1:150

Borderou demolare si demontare elemente existente:


Poz.	Denumire	Tip finisaje	Imagine	RAL/Culoare	Cantitate
1.	Acoperire exterioara	Tabla			1,032.0 m.p.
2.	Elemente interioare	Sipci din lemn			954.0 m.p.

						Nr. 001/03/2024 - II - SA		
						Reconstructia salii polivalente si amenajarea infrastructurii sportive cu asigurarea diversitatii jocurilor sportive, pe terenul cu n.c.2101102.294, str. Stefan Voda, nr.32, or. Cantemir, Republica Moldova		
Modif.	Part.	Coala	Nr.doc.	Semnatura	Data	Sala polivalenta	Faza	Coala
Director		S. Golban			17/03/2024		PE	3
A.S.P.		E. Lemne			17/03/2024			
Elaborat		E. Lemne			17/03/2024	Plan amenajare		"GOLDTECH SOLUTION" S.R.L.

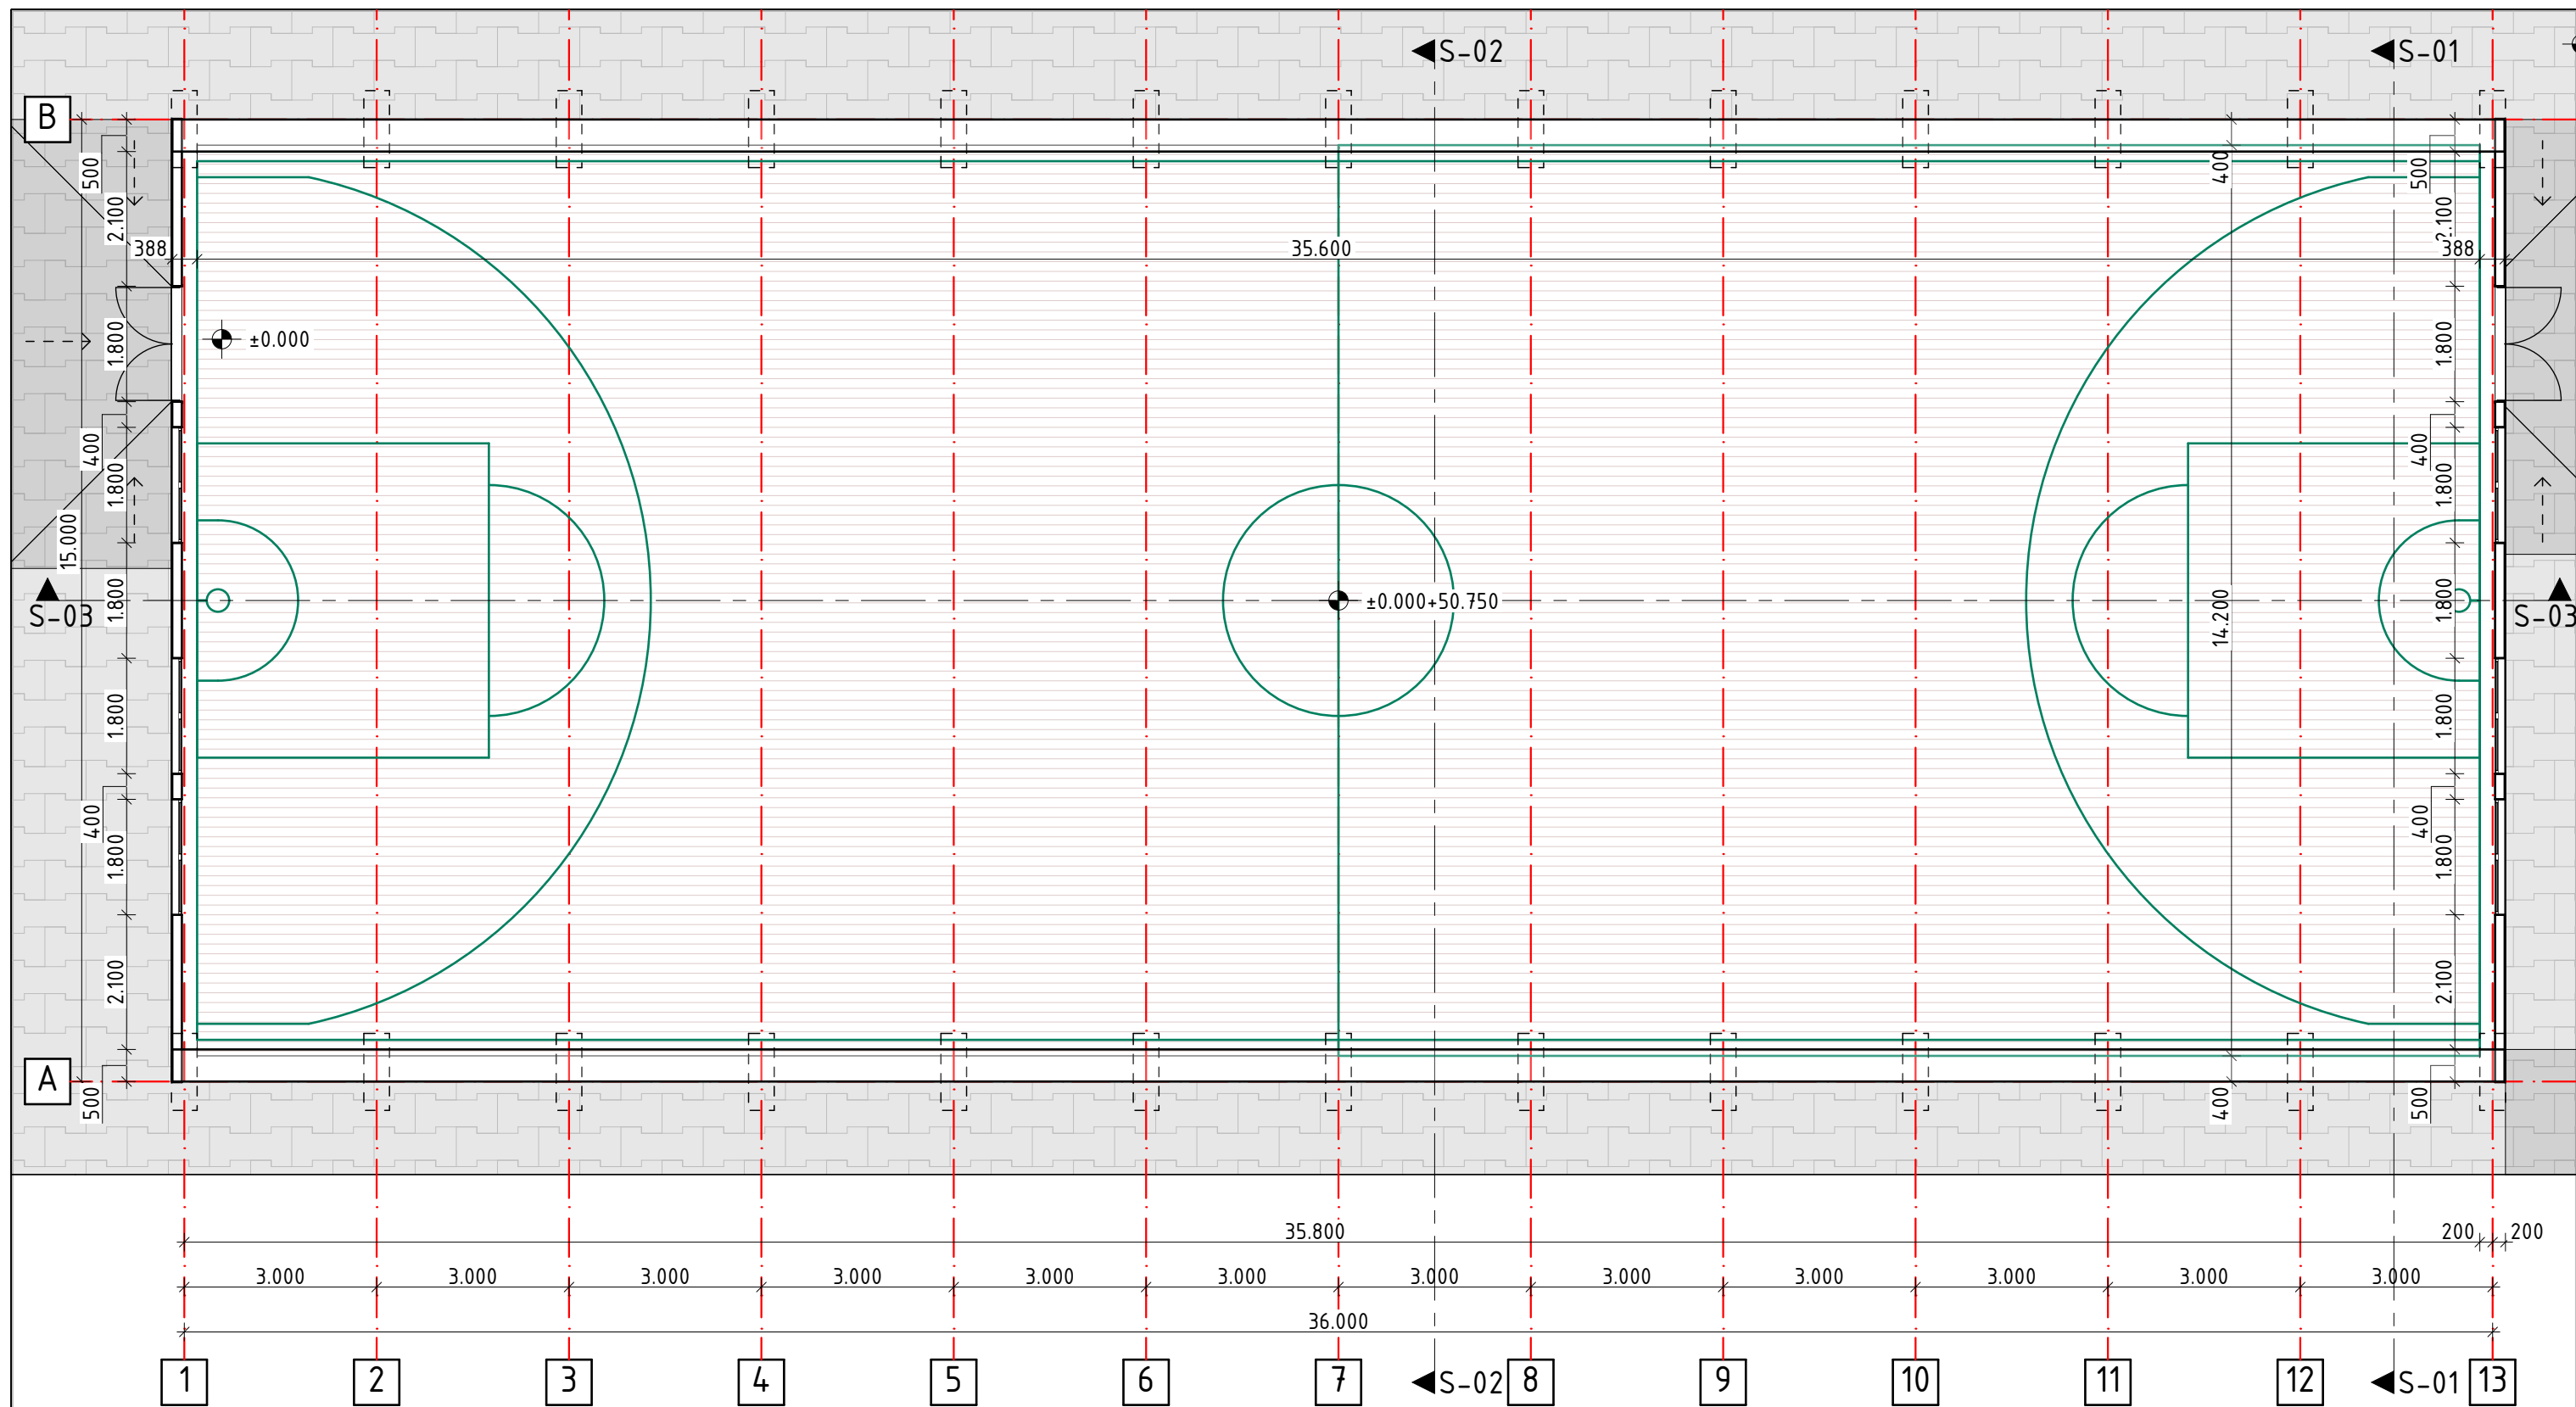

Plan parter 1:100


						Nr. 001/03/2024 - II - SA			
						Reconstructia salii polivalente si amenajarea infrastructurii sportive cu asigurarea diversitatii jocurilor sportive, pe terenul cu n.c.2101102.294, str. Stefan Voda, nr.32, or. Cantemir, Republica Moldova			
Modif.	Part.	Coala	Nr.doc.	Semnatura	Data	Sala polivalenta	Faza	Coala	Coli
Director		S. Golban			17/03/2024		PE	4	
A.S.P.		E. Lemne			17/03/2024				
Elaborat		E. Lemne			17/03/2024	Plan parter		"GOLDTECH SOLUTION" S.R.L.	

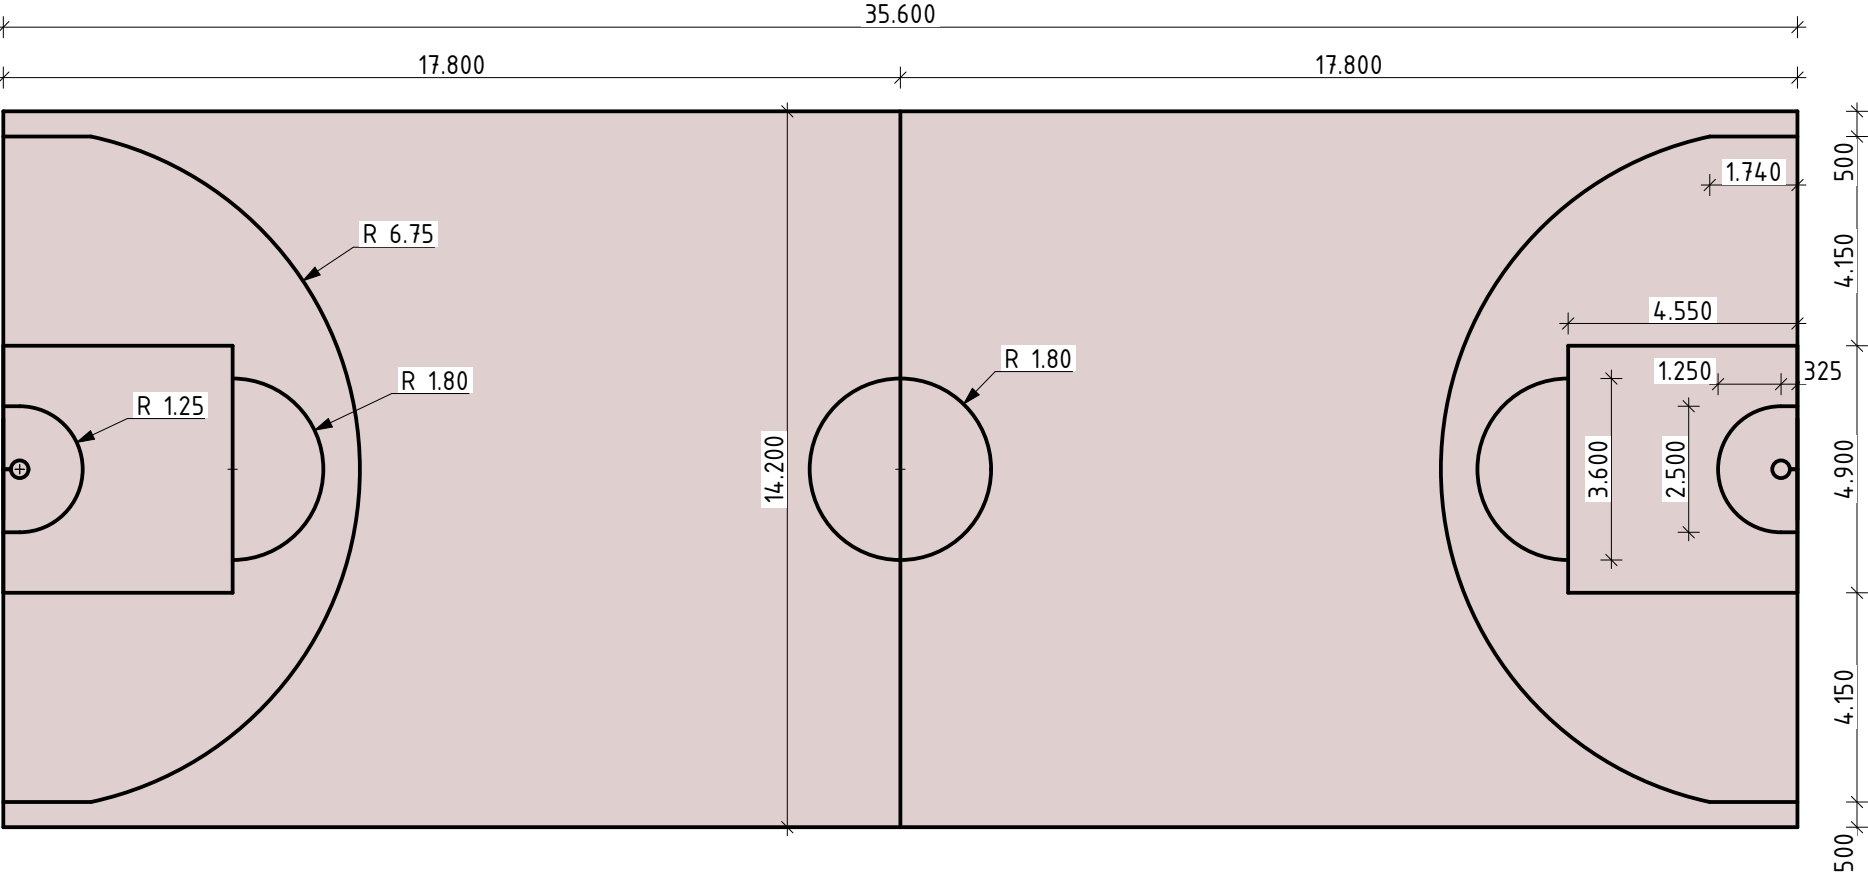

Schema marcaj teren baschet

1:150

Nota:
Latimea liniilor de marcaj: 50mm

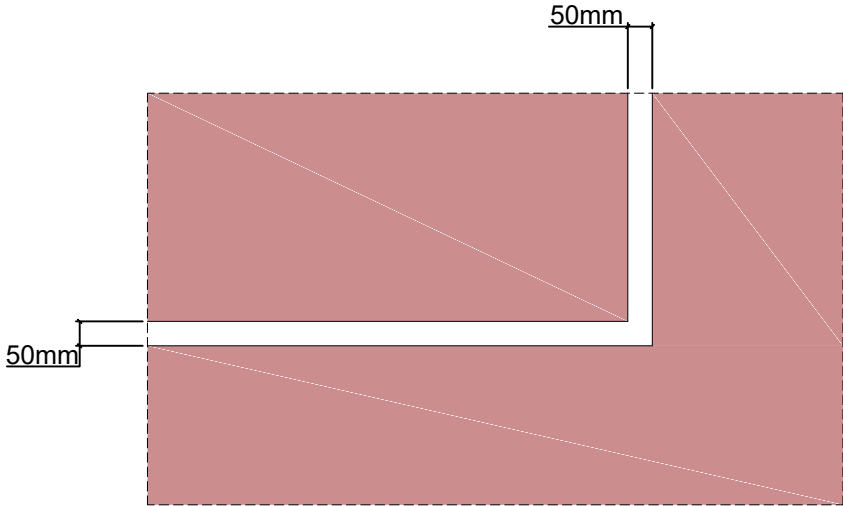


Marcaj:

Teren baschet: 234.0 m.l.

Nota:

Panoul si cosul de baschet de montat pe carcasa din metal situata in cadrul fatadelor A-B, si B-A


						Nr. 001/03/2024 - II - SA			
						Reconstructia salii polivalente si amenajarea infrastructurii sportive cu asigurarea diversitatii jocurilor sportive, pe terenul cu n.c.2101102.294, str. Stefan Voda, nr.32, or. Cantemir, Republica Moldova			
Modif.	Part.	Coala	Nr.doc.	Semnatura	Data	Sala polivalenta	Faza	Coala	Coli
Director	A.S.P.	E. Lemne			17/03/2024		PE	5	
Elaborat		E. Lemne			17/03/2024				
						Plan marcaj teren baschet		"GOLDTECH SOLUTION" S.R.L.	

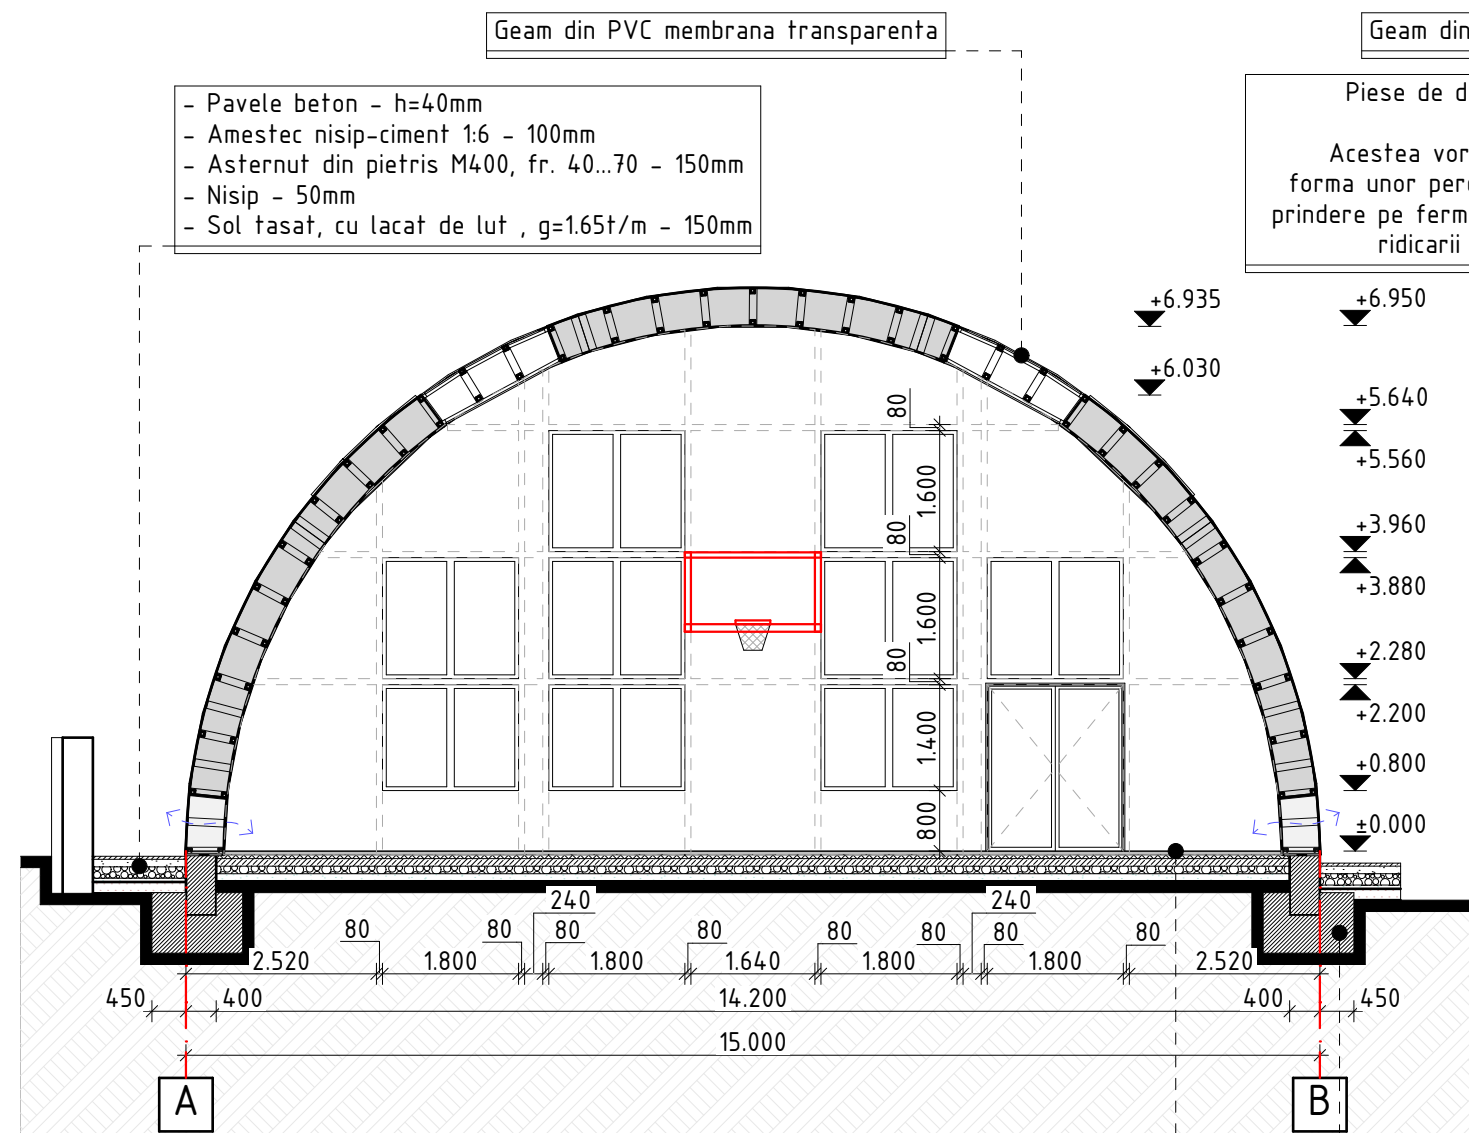

Section S-01

Geam din PVC membrana transparenta

Piese de deschidere pentru aerisire;
Acestea vor fi realizate sub forma unor perdele separate cu prindere pe ferme si posibilitatea ridicarii lor prin rasucire

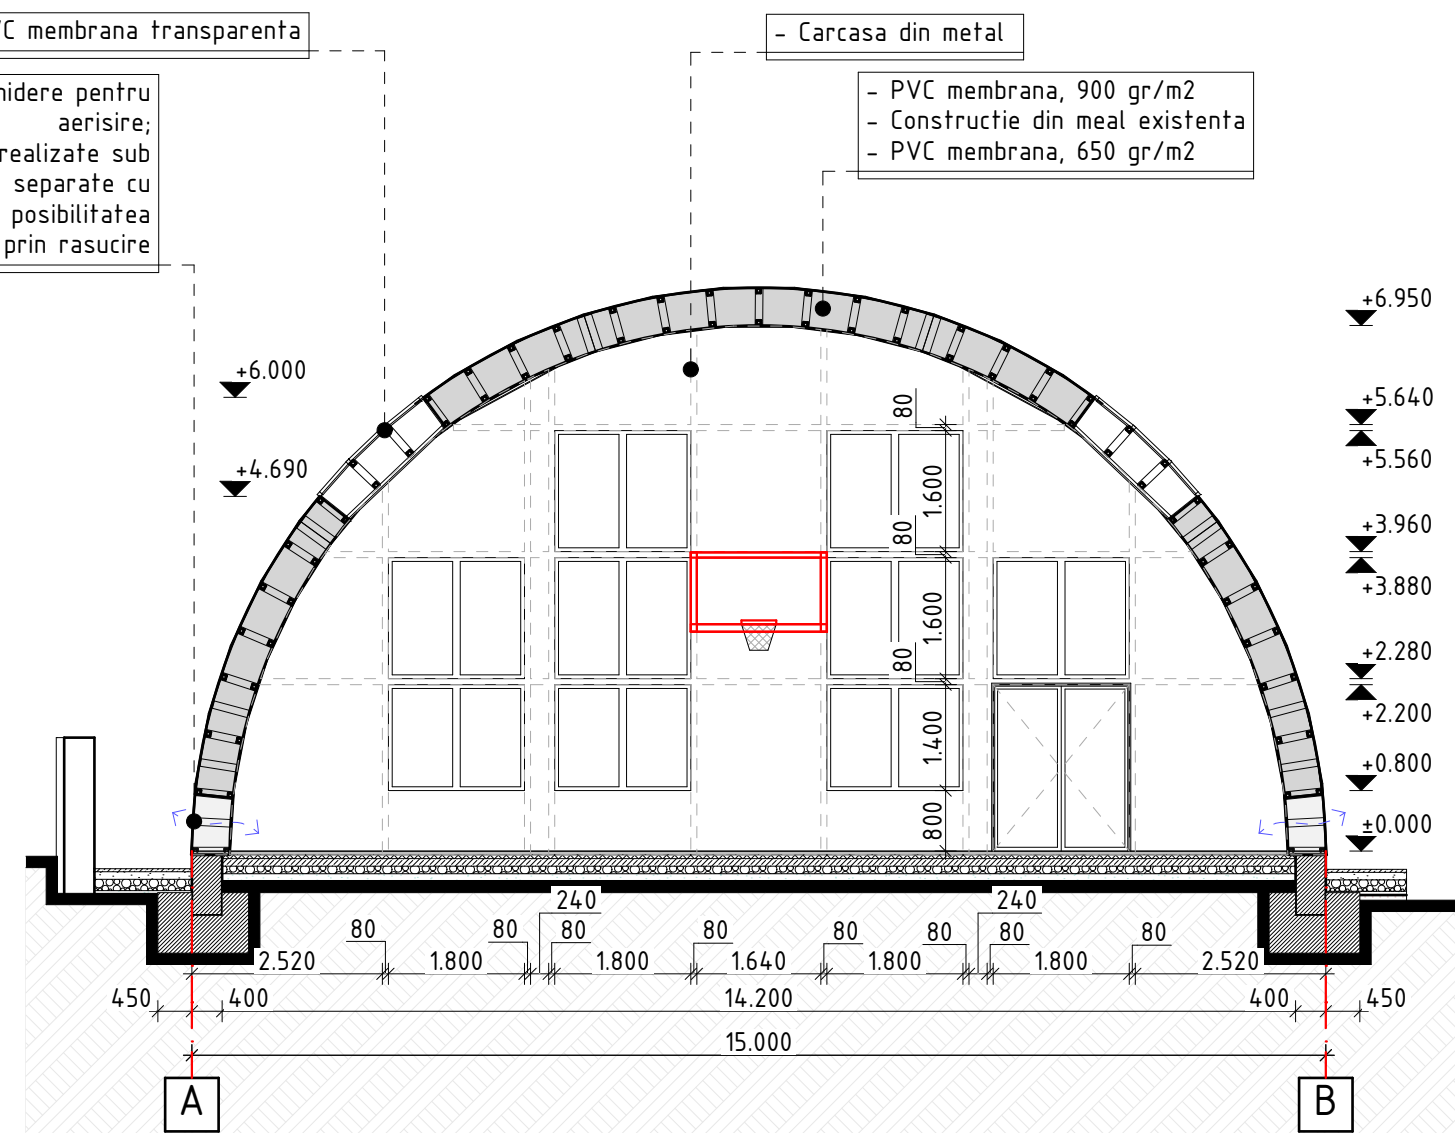

Section S-02

- Strat finish (inclusiv liniile marcaj)- 0.1/0.2mm
- Strat podea epoxidica - 2mm
- Strat auto-nivelant - 0.5mm
- Sigilat pentru pori - 0.2mm
- Porplastic mat - 10mm
- Primer
- Sapa din mortar M200, armata cu plasa VR 100x100, d2mm - 50mm
- Termoizolatie Penopolistirol XPS - 50mm
- Hidroizolatie
- Asternut din beton slab armat B7.5 - 100mm
- Asternut din pietris (fractia 20...40) - 100mm
- Nisip - 100mm
- Sol tasat, compactat adus, g=1.65t/m


- Fundatie existenta



Nota:
De asigurat iluminatul artificial cu 12 corpuri de iluminat Tip Projector.
Montate pe carcasa existenta din metal.


Nota:
Suprafata pardoselei interioare = 506.00 m.p.

Nr. 001/03/2024 - II - SA					
Reconstructia salii polivalente si amenajarea infrastructurii sportive cu asigurarea diversitatii jocurilor sportive, pe terenul cu n.c.2101102.294, str. Stefan Voda, nr.32, or. Cantemir, Republica Moldova					
Modif.	Part.	Coala	Nr.doc.	Semnatura	Data
Director	S. Golban				17/03/2024
A.S.P.	E. Lemne				17/03/2024
Elaborat	E. Lemne				17/03/2024
Sala polivalenta				Faza	Coala
				PE	6
Sectiune S-01, S-02				"GOLDTECH SOLUTION" S.R.L.	

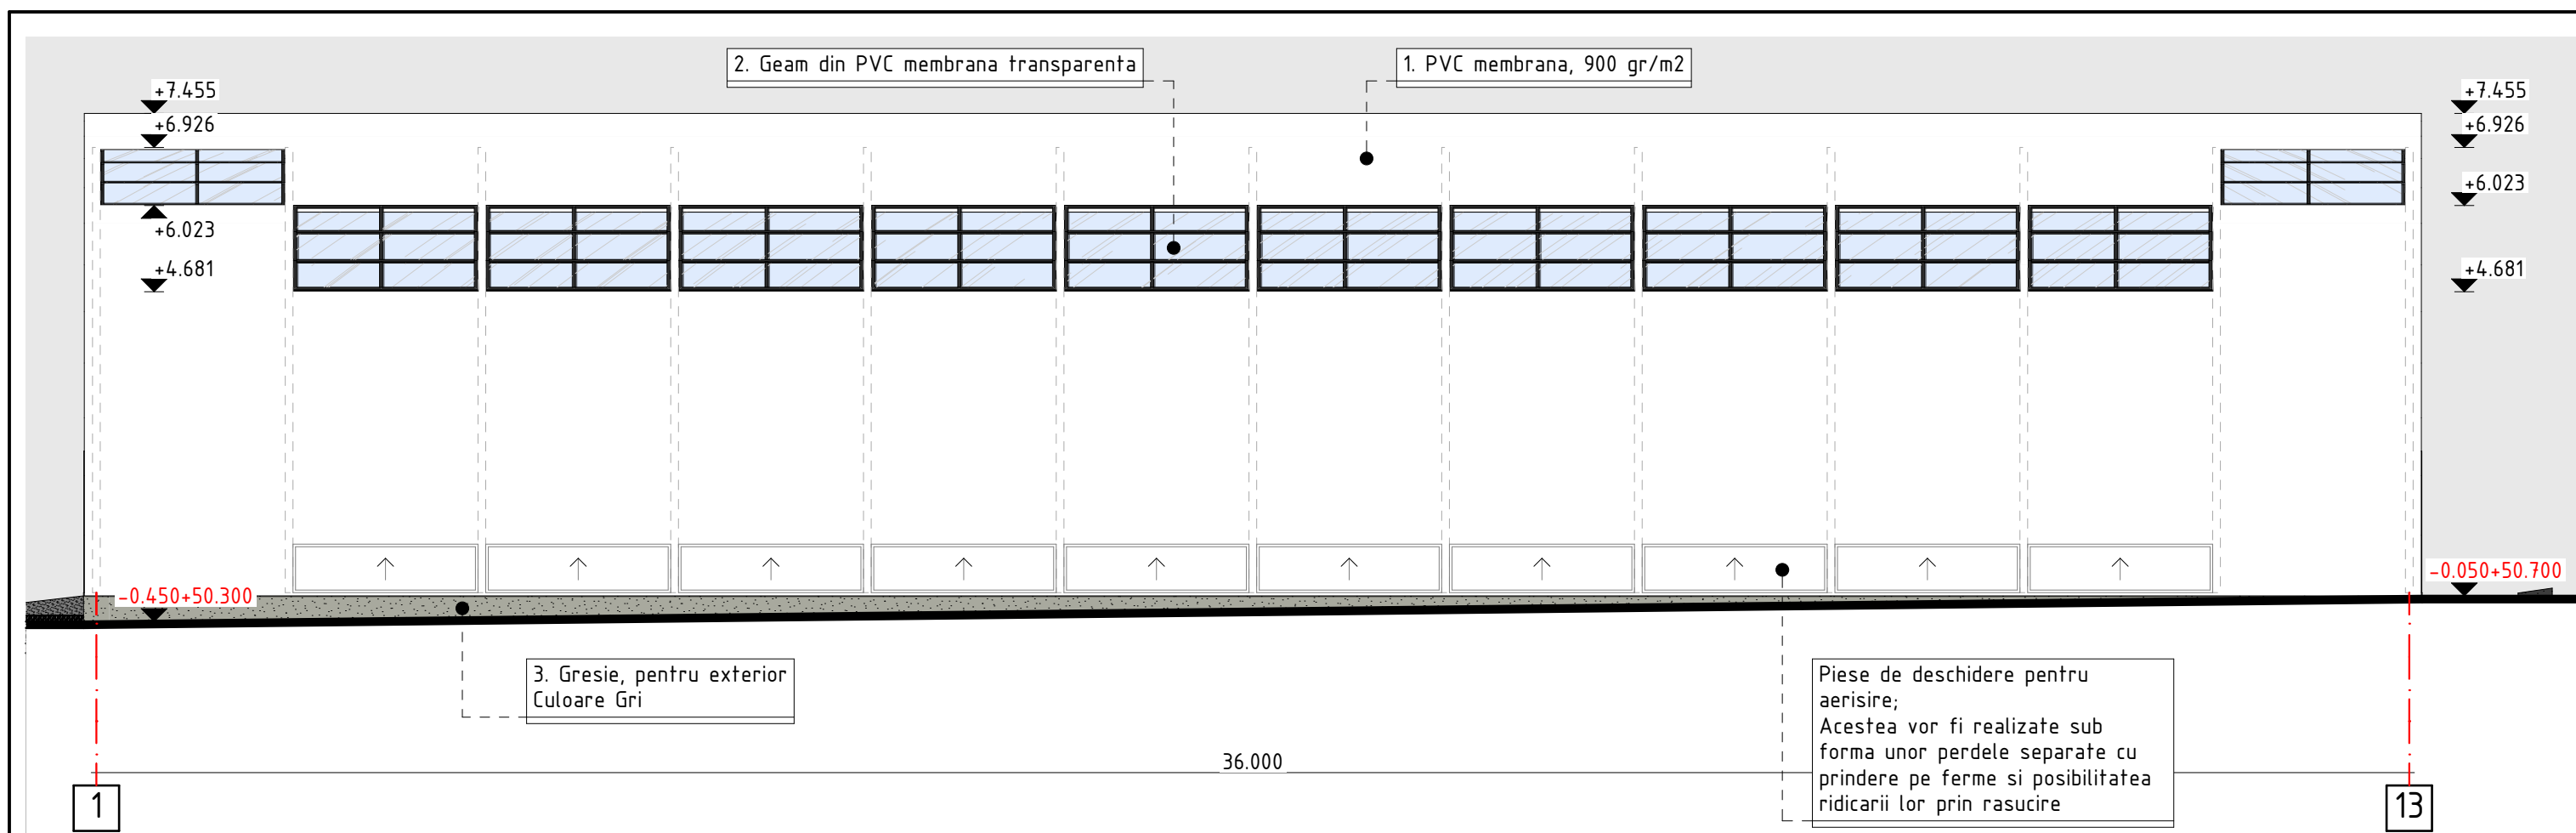

Fatada 1-13


1:100

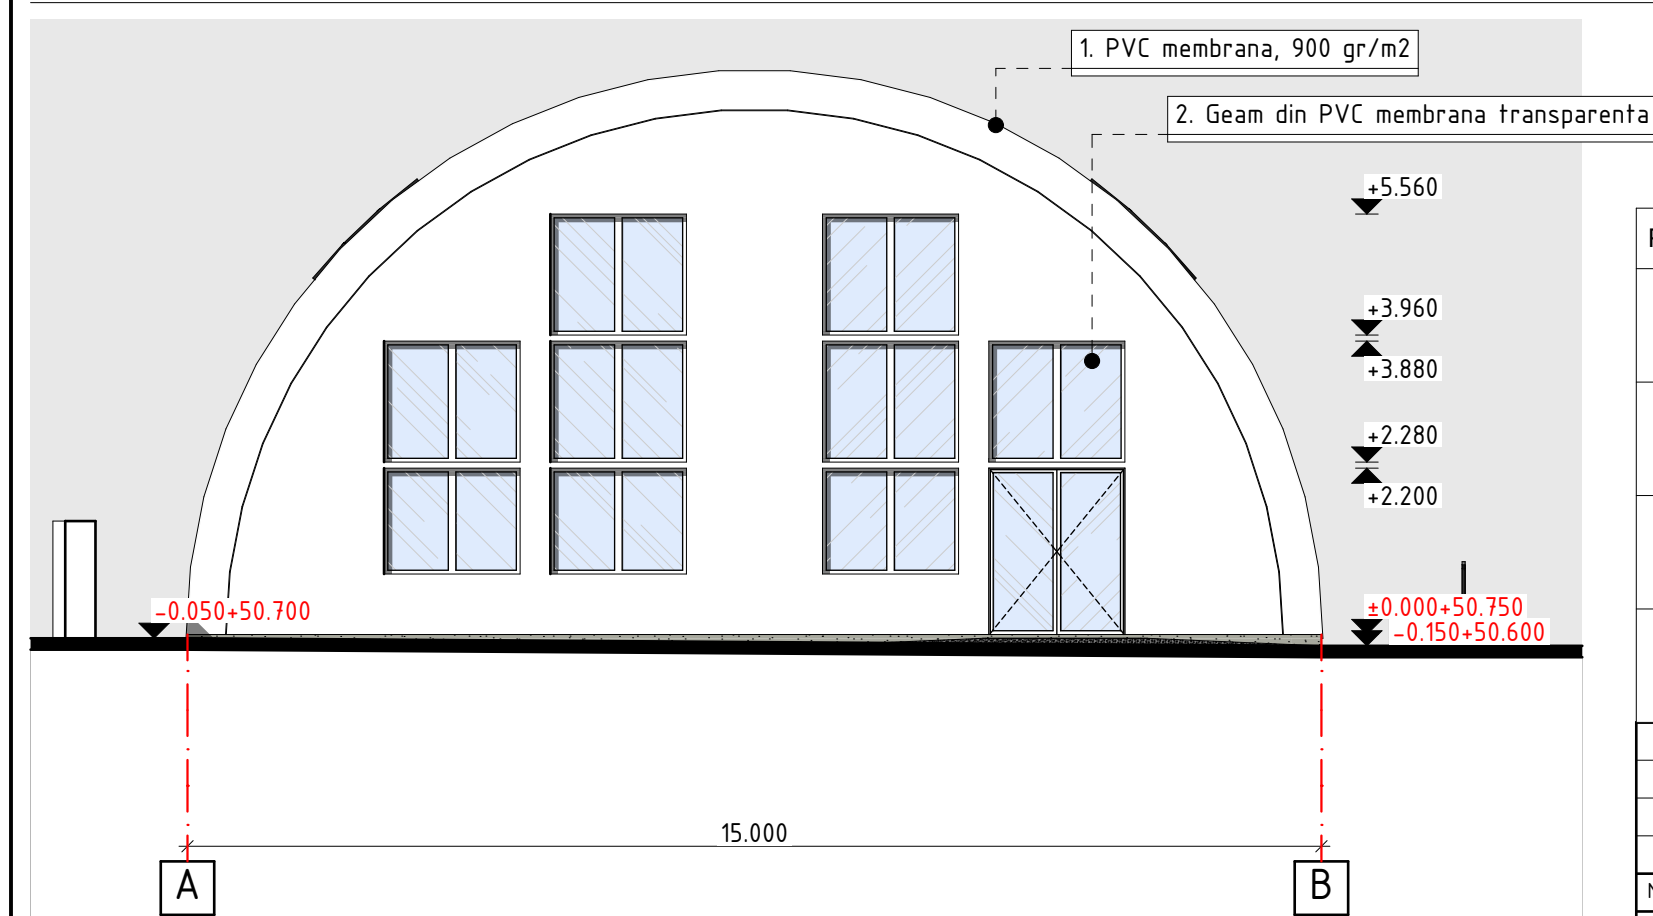

Fatada A-B


1:100

Nota:
Suprafetele PVC membrana, cat si a PVC membranei transparente pentru geamuri a fost calculata pe ambele parti (exteriora si interiora) a carcasei din metal care urmeaza a fi imbracata. Aditonal au fost adaugate 10% la suprafata calculata, pentru pierderile in urma taierii si montarii)

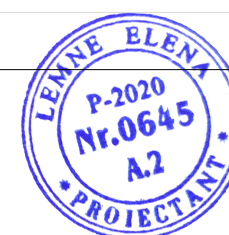


FISA CU SOLUTIILE COLORISTICE A FATADEI

Poz.	Denumire	Tip finisaje	Imagine	RAL/Culoare	Cantitate
1.	Acoperire carcasa din metal (partea exteriora), exclusiv golul geamurilor.	PVC membrana, 900gr/m2		Alb RAL 9010	942.0 m.p.
1a.	Acoperire carcasa din metal (partea interiora), exclusiv golul geamurilor.	PVC membrana, 650gr/m2		Alb RAL 9010	860.0 m.p.
2.	Geam PVC membrana, usa	PVC membrana, 900gr/m2		Transparent	400.0 m.p.
3.	Soclu	Gresie pentru exterior		Gri/imitatie beton	22.0 m.p.
Nr. 001/03/2024 - II - SA					
Reconstructia salii polivalente si amenajarea infrastructurii sportive cu asigurarea diversitatii jocurilor sportive, pe terenul cu n.c.2101102.294, str. Stefan Voda, nr.32, or. Cantemir, Republica Moldova					
Modif.	Part.	Coala	Nr.doc.	Semnatura	Data
Director	S. Golban				17/03/2024
A.S.P.	E. Lemne				17/03/2024
Elaborat	E. Lemne				17/03/2024
				Fata 1-13; Fatada A-B; Fisa coloristica	"GOLDTECH SOLUTION" S.R.L.

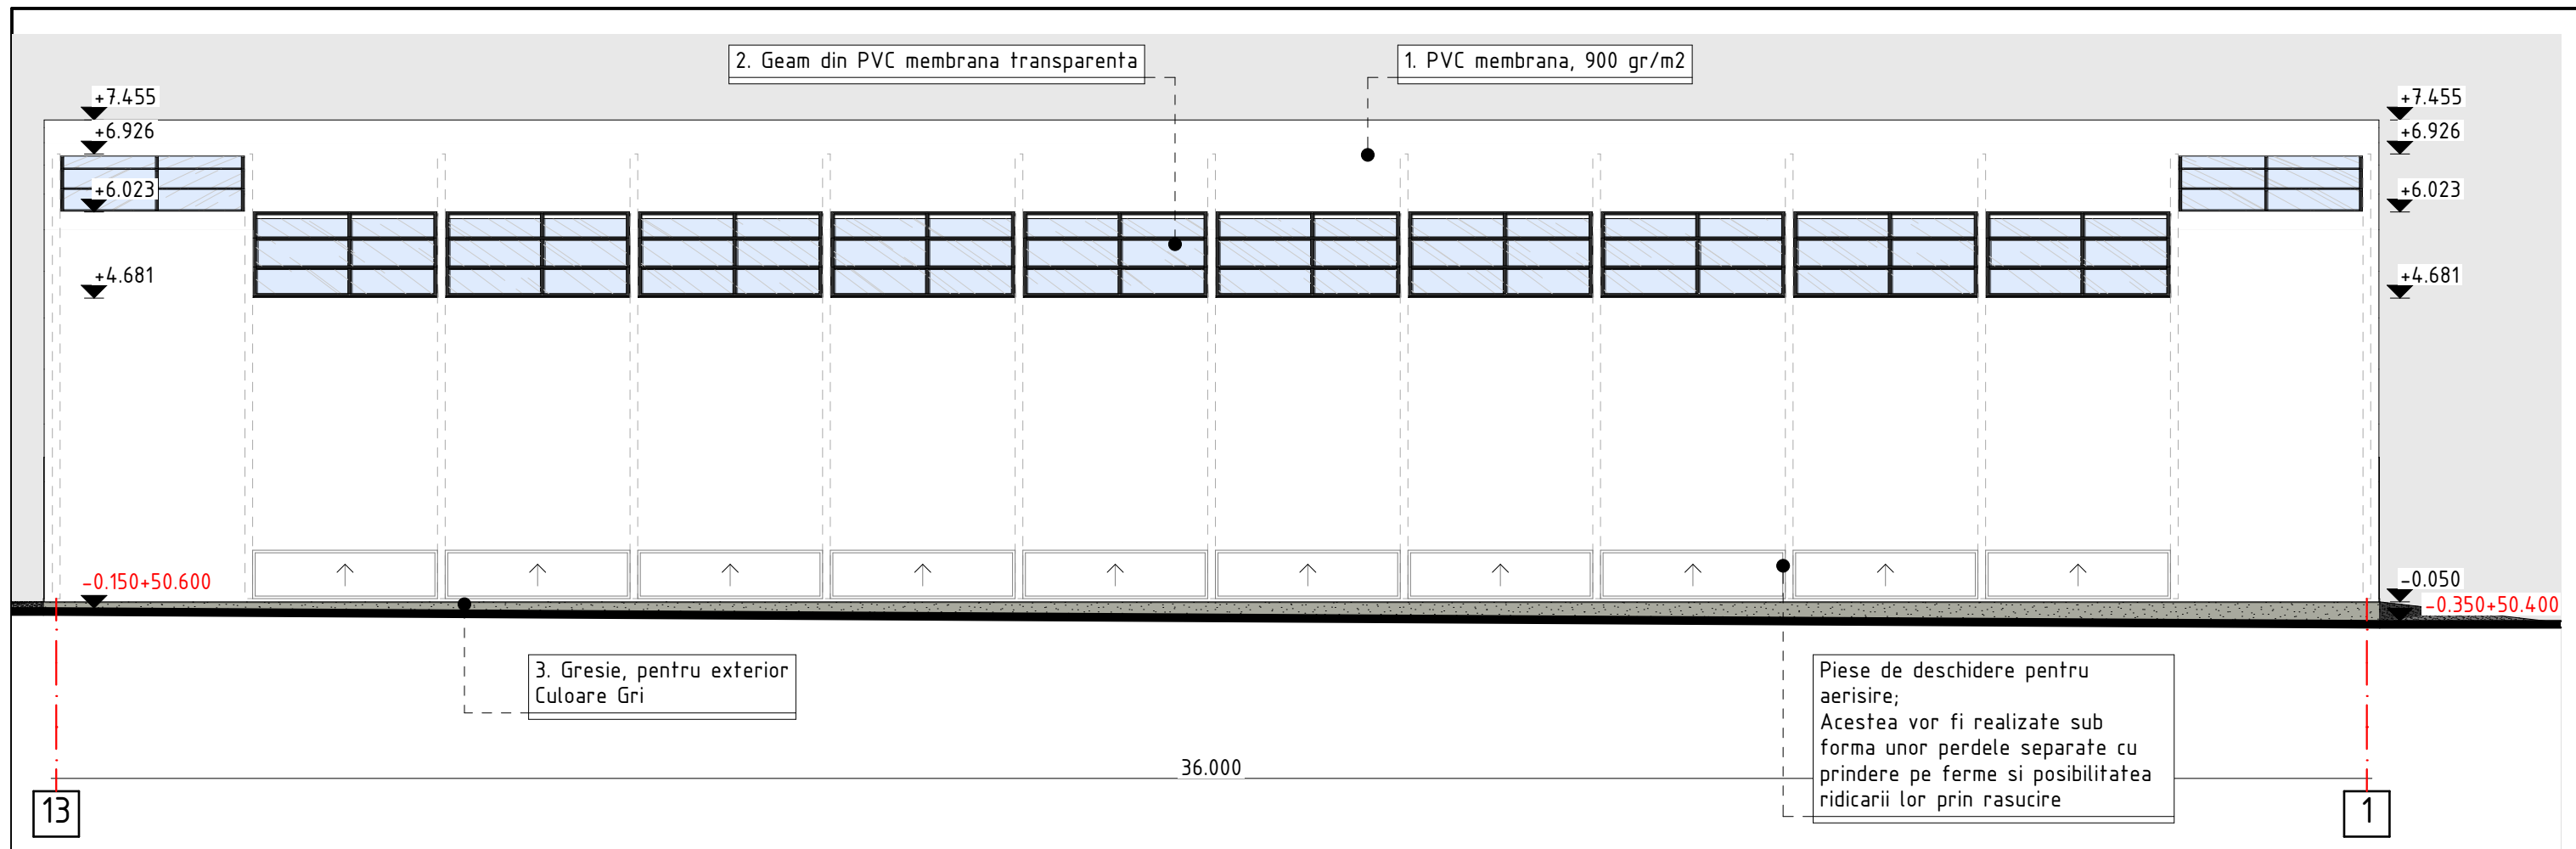

Fatada 13-1 1:100

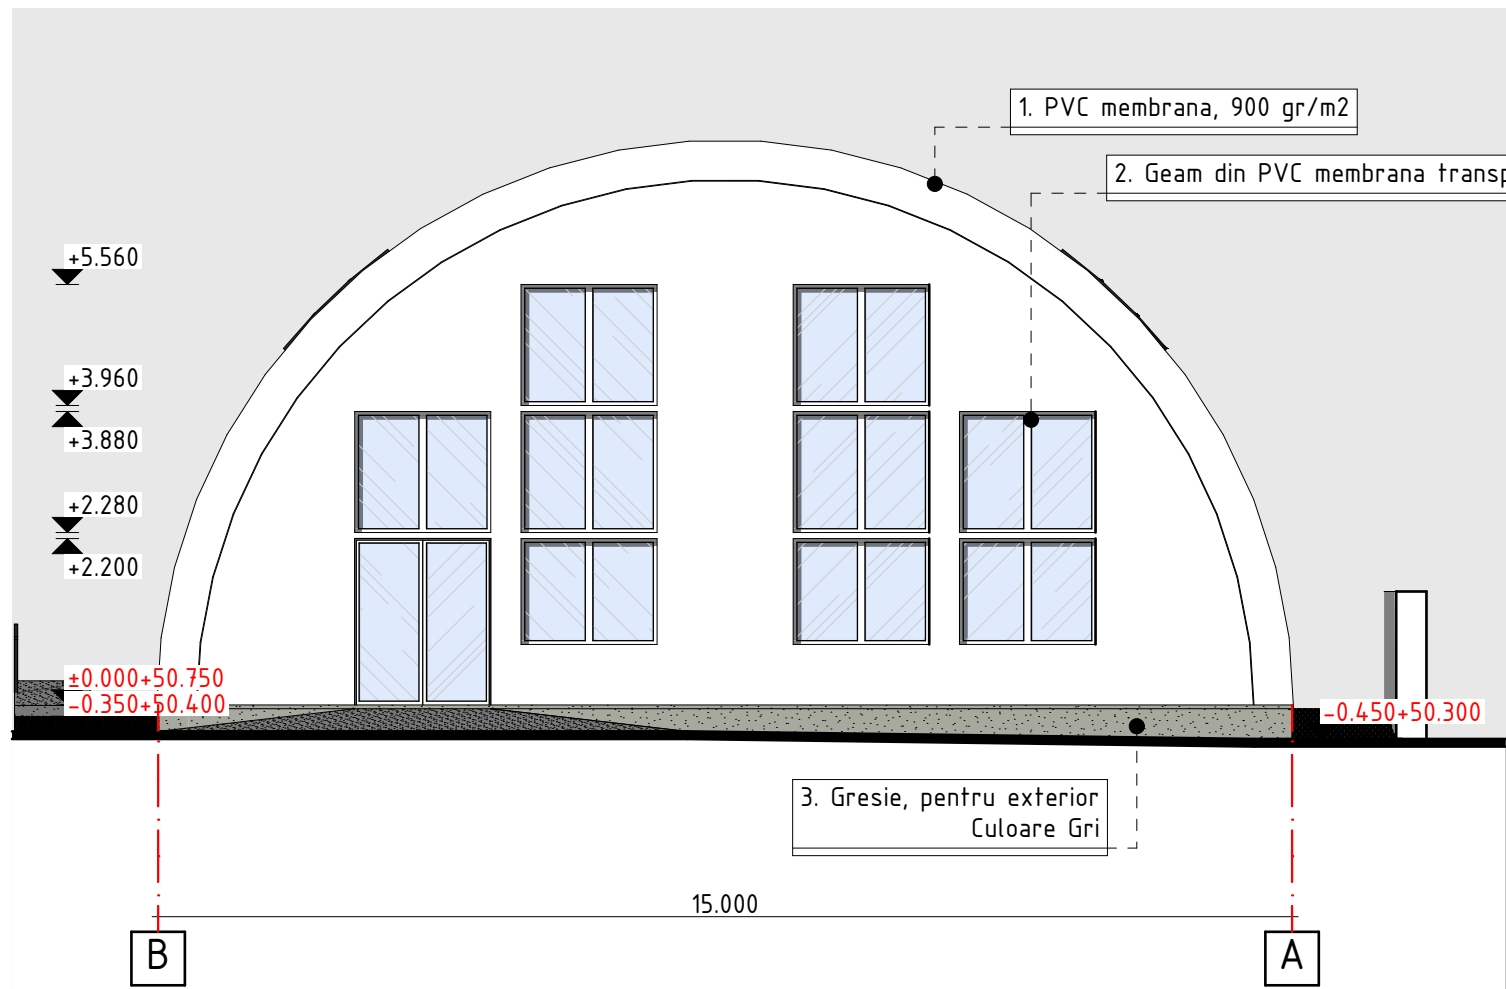

Fatada B-A 1:100



						<u>Nr. 001/03/2024 - II - SA</u>				
						Reconstructia salii polivalente si amenajarea infrastructurii sportive cu asigurarea diversitatii jocurilor sportive, pe terenul cu n.c.2101102.294, str. Stefan Voda, nr.32, or. Cantemir, Republica Moldova				
Modif.	Part.	Coala	Nr.doc.	Semnatura	Data					
Director		S. Golban			17/03/2024	Sala polivalenta		Faza	Coala	Coli
A.S.P.		E. Lemne			17/03/2024			PE	9	
Elaborat		E. Lemne			17/03/2024					
						Fatada 13-1; Fatada B-A;		"GOLDTECH SOLUTION" S.R.L.		

Instalatii de ventilare si conditionare (Va fi executat de firme specializate conform suprafetei de calcul)

Nr.	Denumire utilaj	u.m.	Cantitate
Conditionare			
1	Aparat de aer conditionat tip DUCT (Presiune inalta) INVERTER - set	buc.	2
2	Teava de cupru, in colaci, preizolata 1/2" (12.7x0.8mm) pentru traseu frigorific	m.l.	25
3	Teava de cupru, in bare 1 1/8", (28.6x1.5mm) pentru traseu frigorific	m.l.	25
4	Aliaj de sudare (2.0x500mm) (Ag40, Cu30, Zn28, Sn2)	kg	0.1
5	Traseu de drenaj (Teava PVC)	m.l.	20
6	Fir electric ПBC 2x0.75 mm2 p/u telecomenzile unitatilor interioare	m.l.	50
7	Profil LDBST 41-41-200-0600 pentru suport metalic la unitatea exterioara a aparatului de aer conditionat	m.l.	15
8	Suport acoperis 30x30 pentru supertul metalic la unitaea exterioara a aparatului de aer conditionat	buc.	8
Ventilare			
9	Grila de aer 500x500mm	buc.	4
10	GEO grila de exterior din otel 500x300	buc.	2
11	Difuzor tip Jet Noozle Ø250	buc.	16
12	Servomotor, 5NM, cu arc de revenire (damper pina la 1.0m2), 230V AC/50Hz	buc.	2
13	CRDR Clapeta reglaj debit rectangulara 500x300	buc.	2
14	CDMC Clapeta de reglaj cu miner Ø315	buc.	2
15	CFFPO Cutie filtranta cu filtru plan ondulat 500x300	buc.	2
16	Canale de ventilatie circulare, 0.5mm	m2	46
17	Canale de ventilatie circulare, 0.7mm	m2	28
18	Canale de ventilatie rectangulare, 0.7mm	m2	9
19	Piese confectionate rectangulare, 0.7mm	m2	11
20	Izolatie termica 1.5mm	m2	101
21	Elemente de fixare	set	130
22	Banda scotch aluminiu TAL 75-50	buc.	5
23	Cornier NQ-C-20	buc.	36
24	Euro flansa PQ-C-20	m.l.	64





Nr. 001/03/2024 - II - SA

Reconstructia salii polivalente si amenajarea infrastructurii sportive cu asigurarea diversitatii jocurilor sportive, pe terenul cu n.c.2101102.294, str. Stefan Voda, nr.32, or. Cantemir, Republica Moldova

Modif.	Part.	Coala	Nr.doc.	Semnatura	Data			
Director	S. Golban				17/03/2024	Sala polivalenta		
A.S.P.	E. Lemne				17/03/2024			
Elaborat	E. Lemne				17/03/2024			
						Instalatii de ventilare si conditionare		
						"GOLDTECH SOLUTION" S.R.L.		

Nr.	Denumire utilaj	Reprezentare sugestie	u.m.	Cantitate
1	Complex sportiv Bare Dimensiuni 5645x1378mm		buc.	1
2	Banca abdomene Dimensiuni 1395x678mm		buc.	2
3	Bare paralele curbate Dimensiuni 1800x600mm		buc.	2
4	Impinge-trage+ Extensia picioarelor Dimensiuni 2200x700mm		buc.	1
5	Bicicleta eliptica Dimensiuni 1650x660mm		buc.	1
6	Complex sportiv picioare Dimensiuni 1370x530mm		buc.	1
7	Complex Abdomen+spate Dimensiuni 1240x1240mm		buc.	1

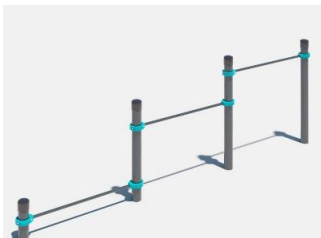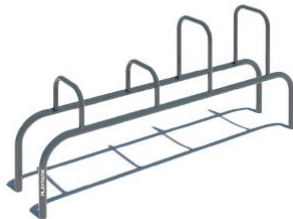Nr.	Denumire utilaj	Reprezentare sugestie	u.m.	Cantitate
8	Horse rider Dimensiuni 1000x800mm		buc.	1
9	Bare orizontale triple Dimensiuni 3800x120mm		buc.	2
10	Bench-Baruri push-up Dimensiuni 2040x400mm		buc.	2
11	Masa pentru arm-restling Dimensiuni 1200x700mm		buc.	1
12	Bare orizontale triple Dimensiuni 1378x1205mm		buc.	1

LEMNE BLENA

P-2020

Nr.0645

A2

PROIECTANT

						Nr. 001/03/2024 - I - PG					
						Reconstructia salii polivalente si amenajarea infrastructurii sportive cu asigurarea diversitatii jocurilor sportive, pe terenul cu n.c.2101102.294, str. Stefan Voda, nr.32, or. Cantemir, Republica Moldova					
Modif.	Part.	Coala	Nr.doc.	Semnatura	Data			Faza	Coala	Coli	
Director		S. Golban			11/03/2024						
A.S.P.		E. Lemne			11/03/2024			PE	13a		
Elaborat		E. Lemne			11/03/2024						
						Inventar zona workout (sugestie)		"GOLDTECH SOLUTION" S.R.L.			

“GOLDTECH SOLUTION” S.R.L.

PROIECT DE EXECUTIE

Nr. 001/03/2024 – I – PG
COMPARTIMENT PLAN GENERAL

Reconstructia salii polivalente si amenajarea infrastructurii sportive cu asigurarea diversitatii jocurilor sportive, pe terenul cu n.c.2101102.294, str. Stefan Voda, nr.32, or. Cantemir, Republica Moldova

BENEFICIAR: Primaria or. Cantemir

Director: S. Golban
A.S.P. E. LEMNE

CHISINAU 2024

“GOLDTECH SOLUTION” S.R.L.

PROIECT DE EXECUTIE

Nr. 001/03/2024 – II – SA
COMPARTIMENT SOLUTII ARHITECTURALE

Reconstructia salii polivalente si amenajarea infrastructurii sportive cu asigurarea diversitatii jocurilor sportive, pe terenul cu n.c.2101102.294, str. Stefan Voda, nr.32, or. Cantemir, Republica Moldova

BENEFICIAR: Primaria or. Cantemir

Director: S. Golban
A.S.P. E. LEMNE

CHISINAU 2024