


Planul amplasării rețelei. Planul de repartizare. Scara 1: 500. (prelungire)

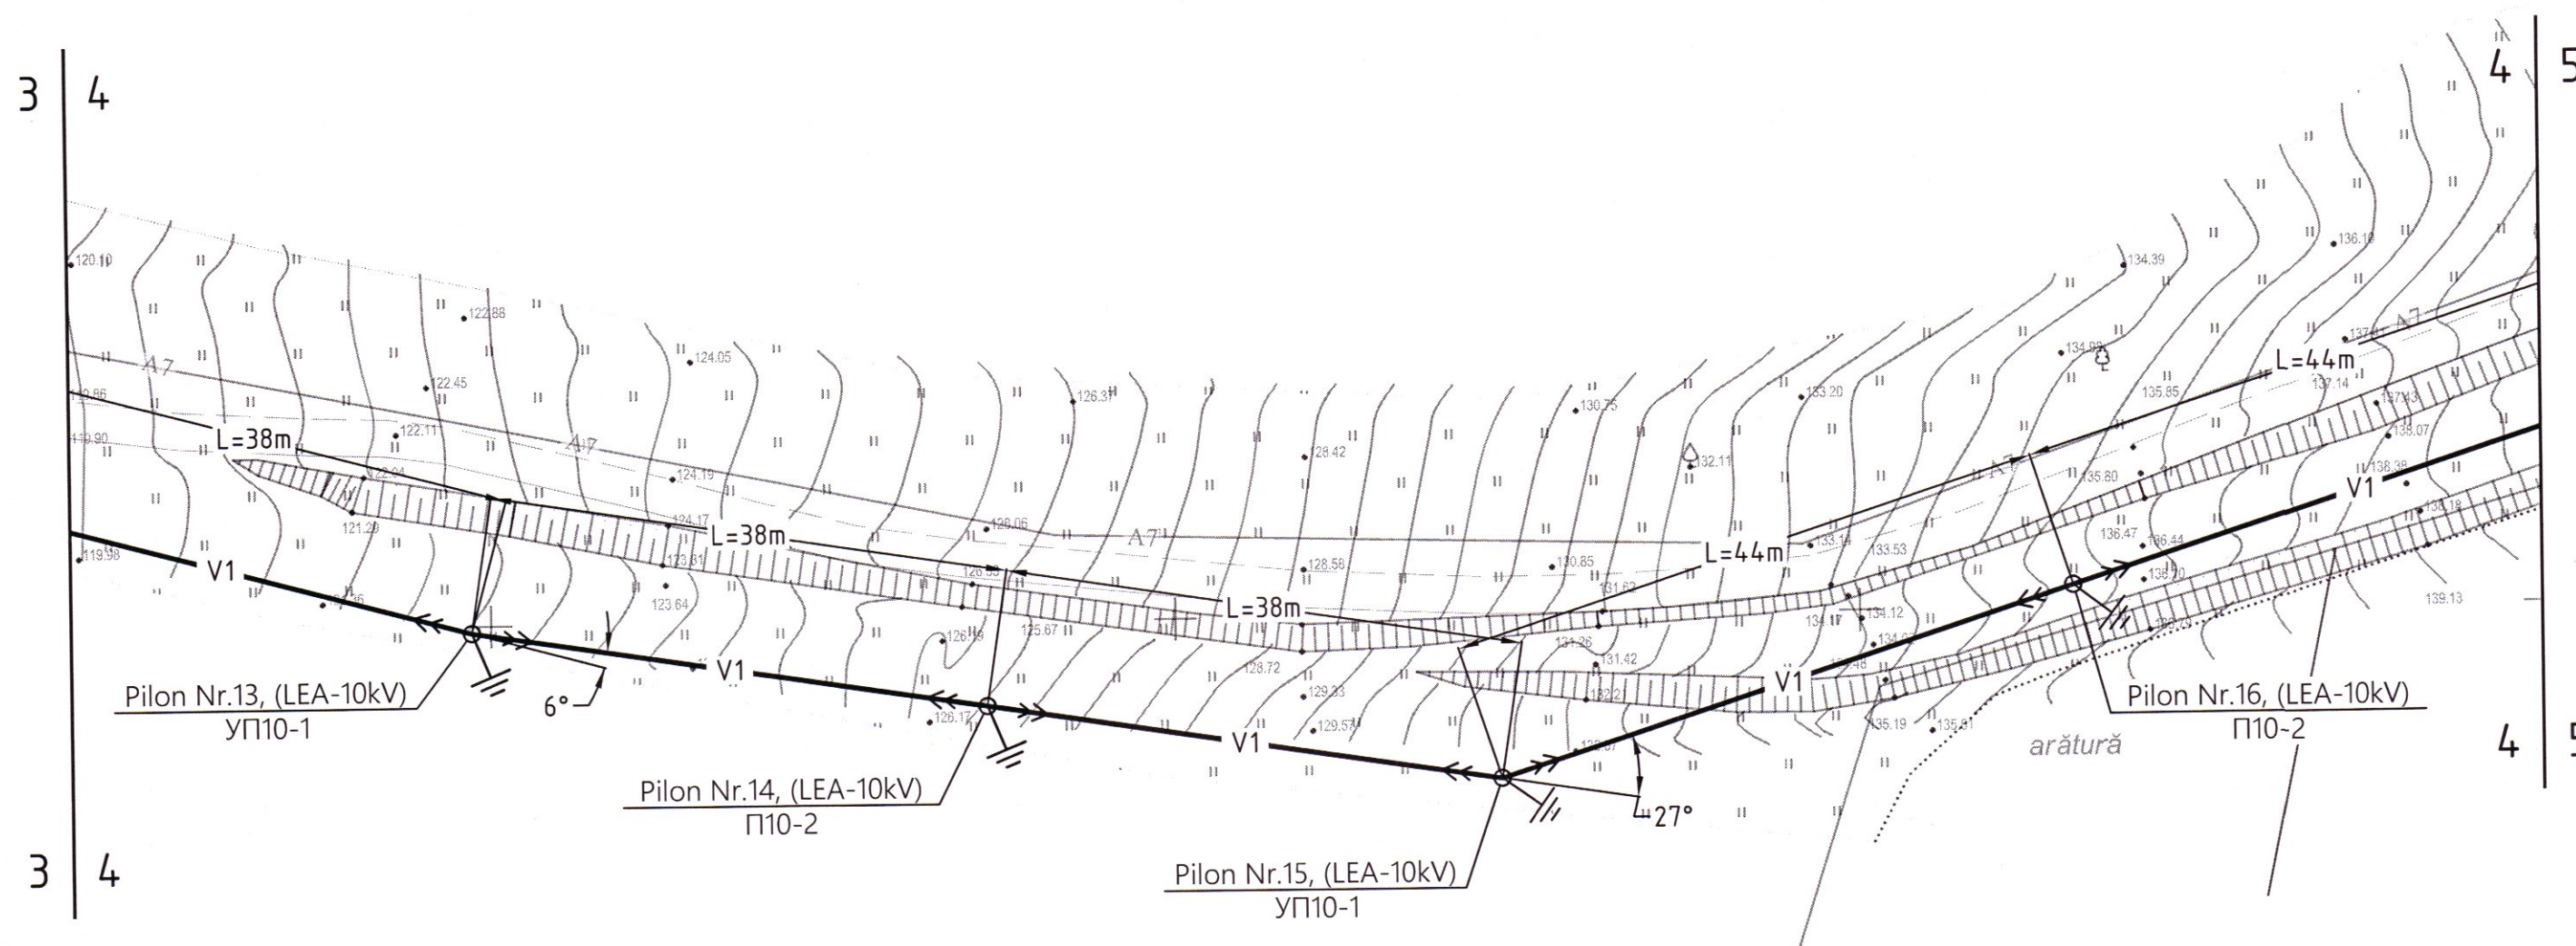

Pilon №5:
Lista materialelor necesare.

№	Marcarea pentru comandă	Denumirea	Cantitatea	№	Marcarea pentru comandă	Denumirea	Cantitatea
Construcții din oțel				Accesorii lineare			
1	TM6	Traversă	1 buc.	9	ШФ-20 (ГОСТ 22863-77)	Izolator	2 buc.
2	OF2	Bară de fier	2 buc.	10	K-6 (ГОСТ 18380-80)	Căpăcel	2 buc.
3	OF5	Bară de fier	1 buc.	11	-	Fixator de sârmă	2 buc.
4	X1	Bridă	1 buc.	12	ПС-2 (ГОСТ 4261-82)	Clemă	3 buc.
5	B5	Bulon	1 buc.	13	ПА	Clemă	3 buc.
6	Y1	Consolă	2 buc.	14	-	Suspensie	6 buc.
7	Г1	Fixator	3 buc.	15	ПРТ-7	Legătura intermediară	2 buc.
8	ЗП1	Conductor	2,0 m.	16	СК-7	Scoabă	1 buc.
Construcții din beton armat				17	CPC-7-17	Cercel	1 buc.
-	CB-105	Stâlp	3 buc.	-	-	-	-
-	П-3и	Placă din beton	3 buc.	-	-	-	-

Verificator de proiecte 094
Bugaevski Veaceslav
Domeniile C.4,5,6a
Nr. de înregistrare a avizului
Valabil de la 22.12.2021 până la 22.12.2026

68/15.12.2021 - AEES/REAE/IEI/EEF					
Aducțiunea de apă spre satele Clococenii Vechi, Cajba, Dușmani, Hîjdieni și orașul Glodeni, raionul Glodeni.					
Mod.	Nr.par	Coala	№ doc.	Semn.	Data.
Stația de pompare. (Alimentarea cu energie electrică 10/0,4kV)					
				Faza	Coala
				PE	7
				Coli	
Planul amplasării rețelei. Planul de repartizare. Scara 1: 500. (prelungire)				"APCAN PROIECT" S.R.L. mun. Chișinău, 2022	
Sp. princ. el.	Biber V.			04.22	
Elaborat	Biber V.			04.22	