


Схема электроснабжения 0,22кВ (окончание)

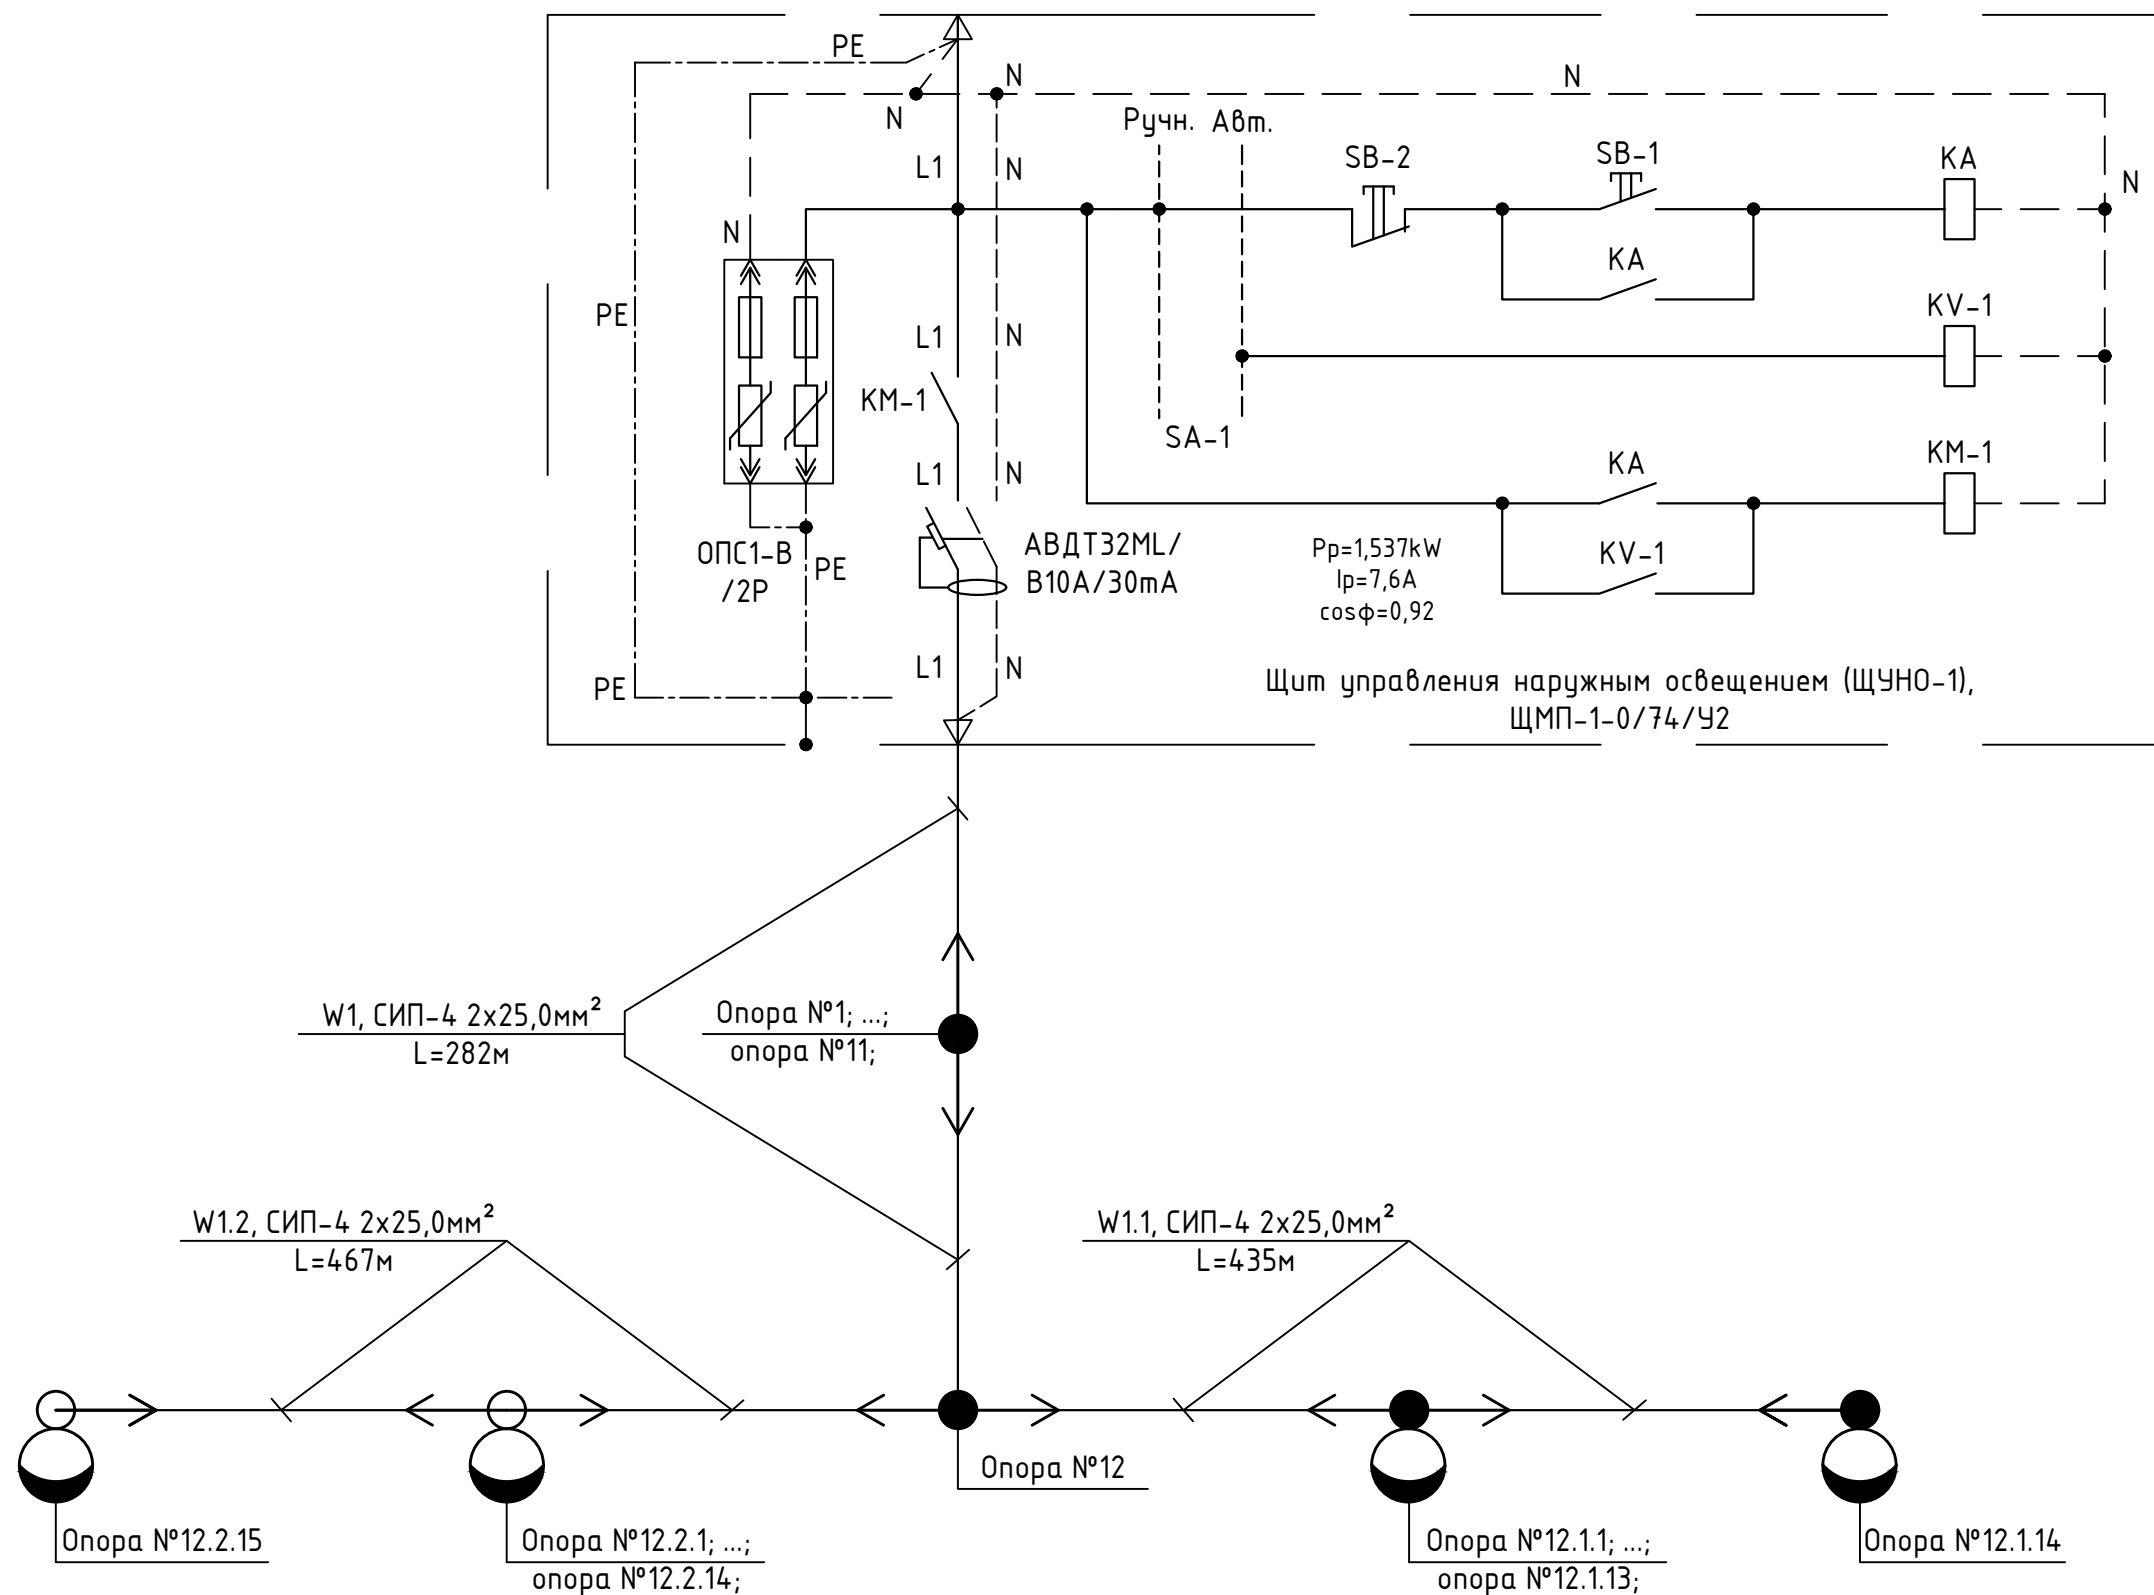

N inv. original	Semnătura, data	n locul N inv.

						60/2020-IEE-2				
						Iluminare stradala in satul Mindresti, raionul Telenesti.				
Изм.	Кол.уч	Лист	N. док.	Подп.	Дата					
						Iluminarea Electrica Exteriora - 0,22kV		Студия	Лист	Листов
								РП	14	
Гл. спец.		Viber V.			01.21	Схема электроснабжения 0,22кВ (окончание).		"APCAN PROIECT" S.R.L. mun. Chisinau, 2021		
Разработал		Viber V.			01.21					