
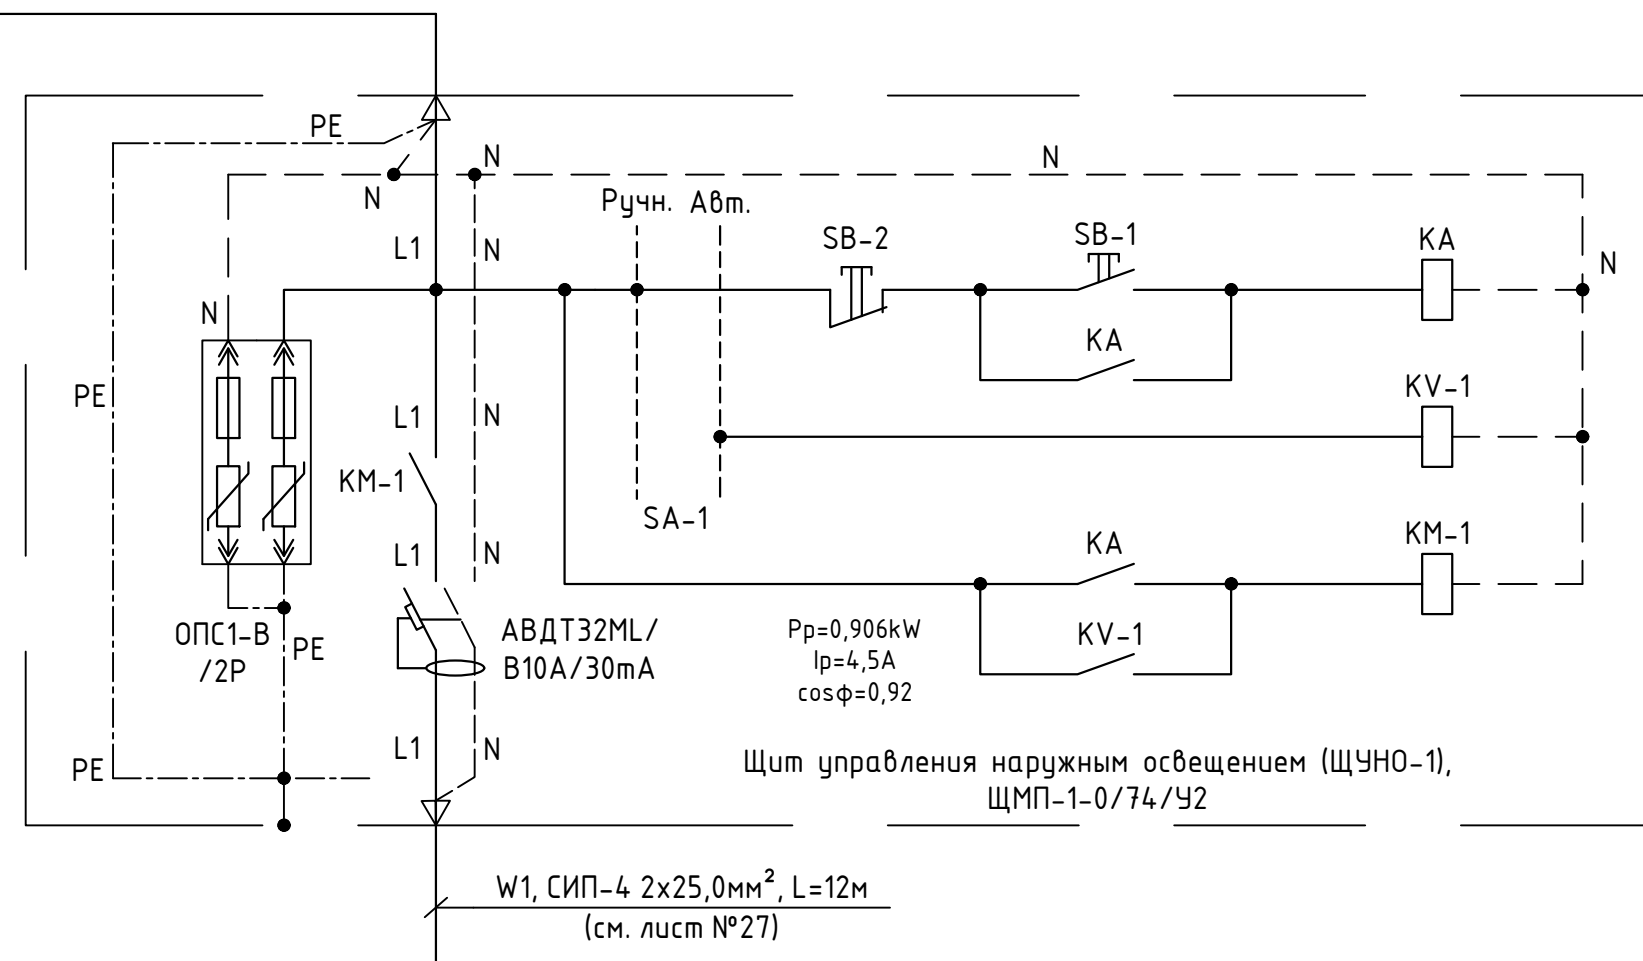


Схема электроснабжения 0,22кВ (начало).

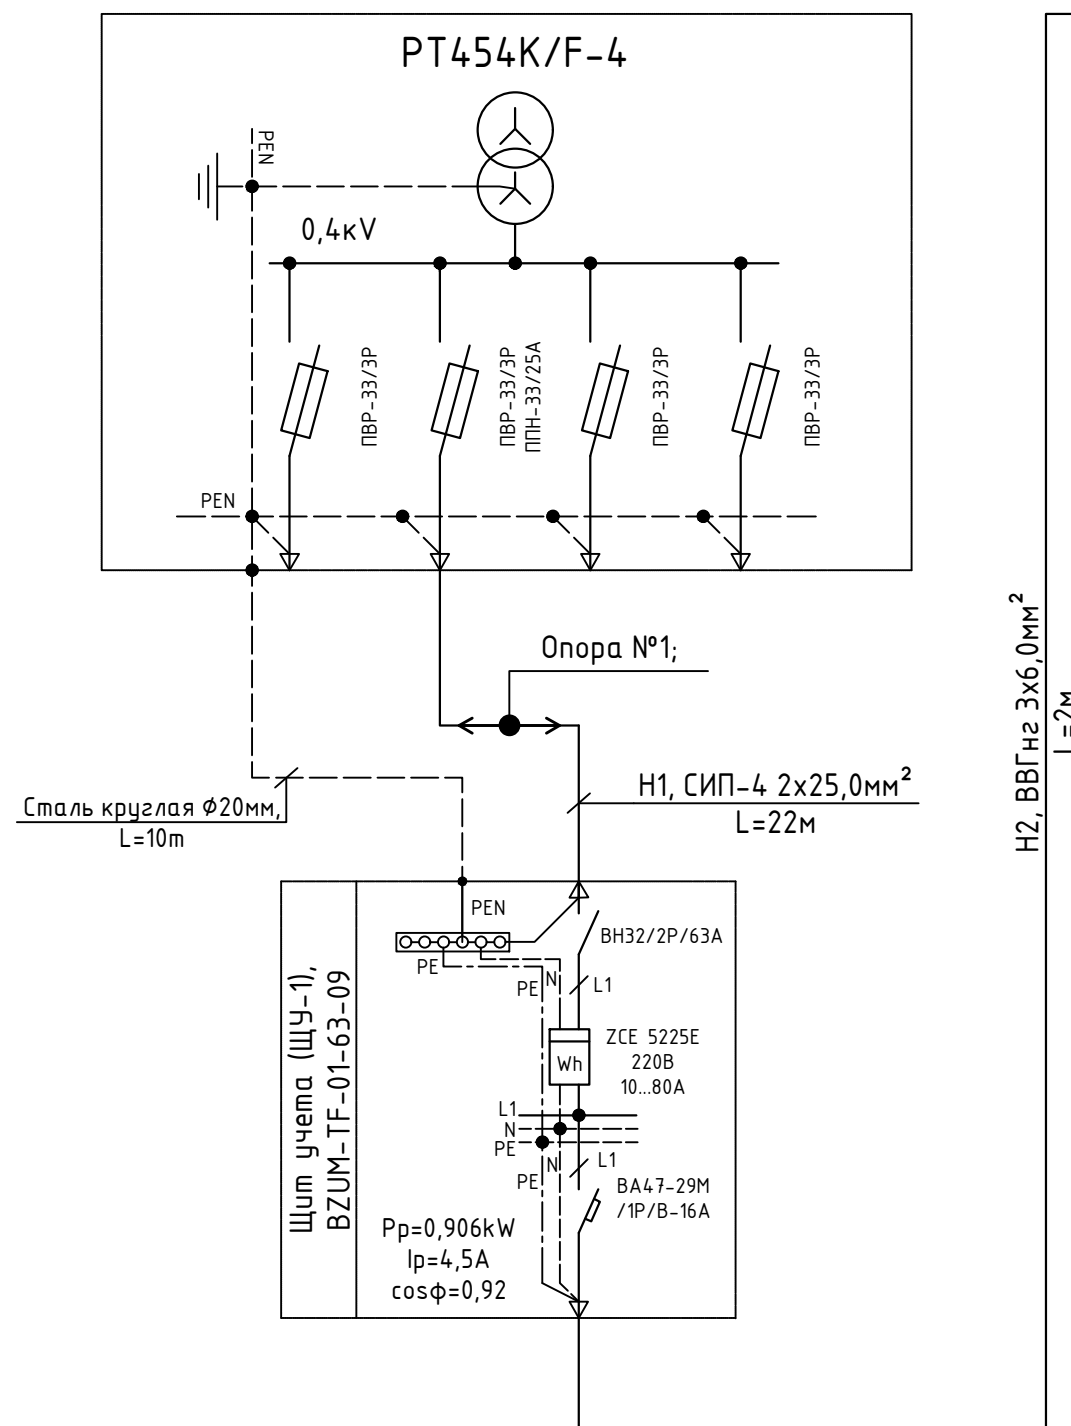

Ведомость электрооборудования в щите ЩУНО-1

№	Обозначение	Наименование	Тип, марка	кол- -тво.	Примечание
	SA	Переключатель на 2 положения с ключом	LAY5-BG45	1	I-0
	KA	Реле промежуточные модульной серии	РЭК78/4 3А 230В	1	
	KM-1	Контактор малогабаритный	KMI-11210/12А/230В	1	
	SB-1	Кнопка управления	SB-7 Пуск / 230В/зеленая	1	
	SB-2	Кнопка управления	SB-7 Стоп / 230В/красная	1	
	KV-1	Таймер цифровой	ТЭ15	1	

						60/2020-IEE-4				
						Iluminare stradala in satul Mindresti, raionul Telenesti.				
Изм.	Кол.уч	Лист	N. док.	Подп.	Дата					
						Iluminarea Electrica Exterioara – 0,22kV		Стадия	Лист	Листов
								РП	16	
Гл. спец.		Biber V.			01.21	Схема электроснабжения 0,22кВ (начало).		“APCAN PROIECT” S.R.L. mun. Chisinau, 2021		
Разработал		Biber V.			01.21					