



Schema clădirii

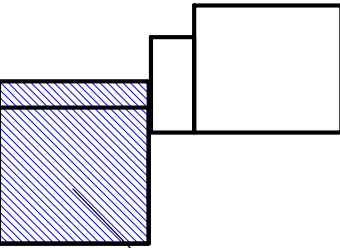


Bloc A

Fațada 1-3

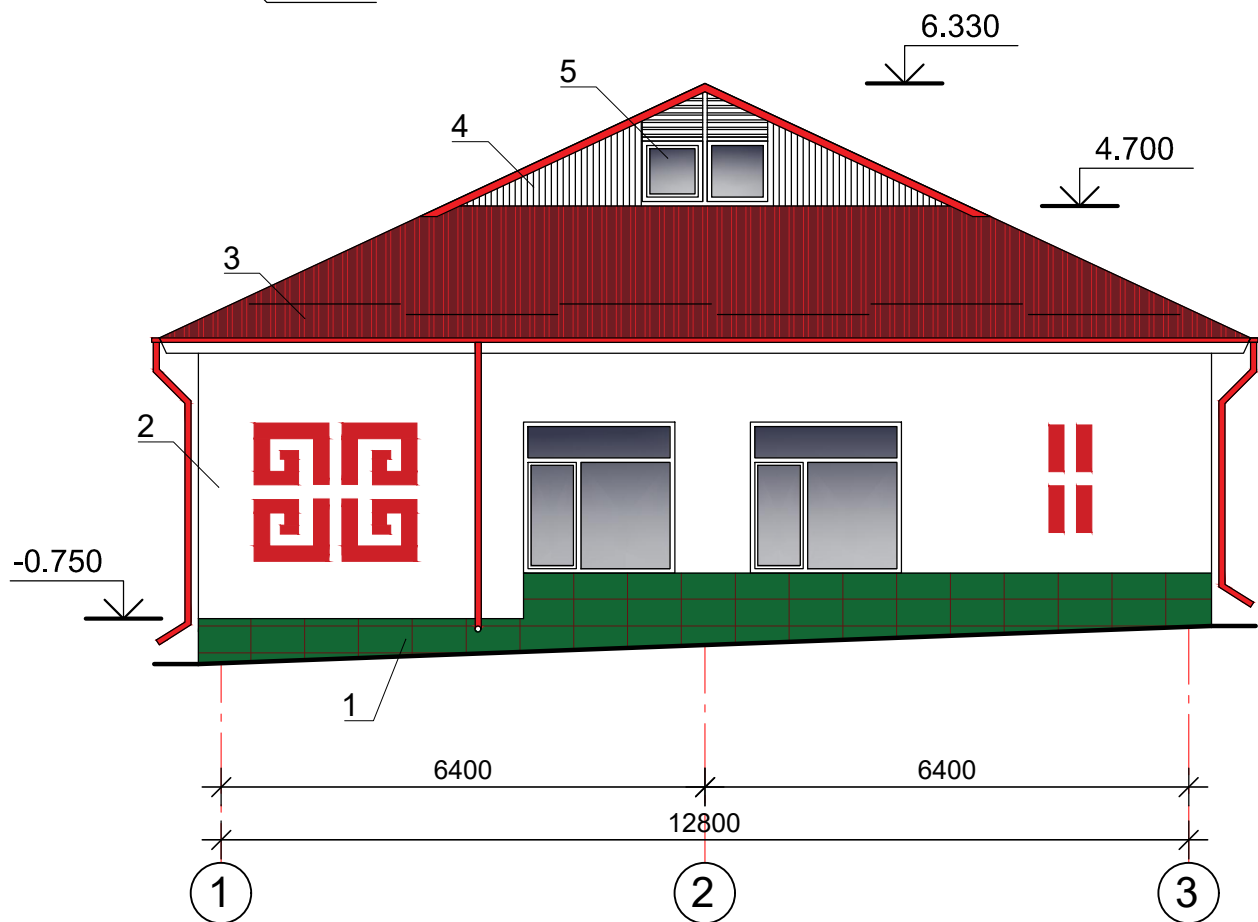

Fațada A-D

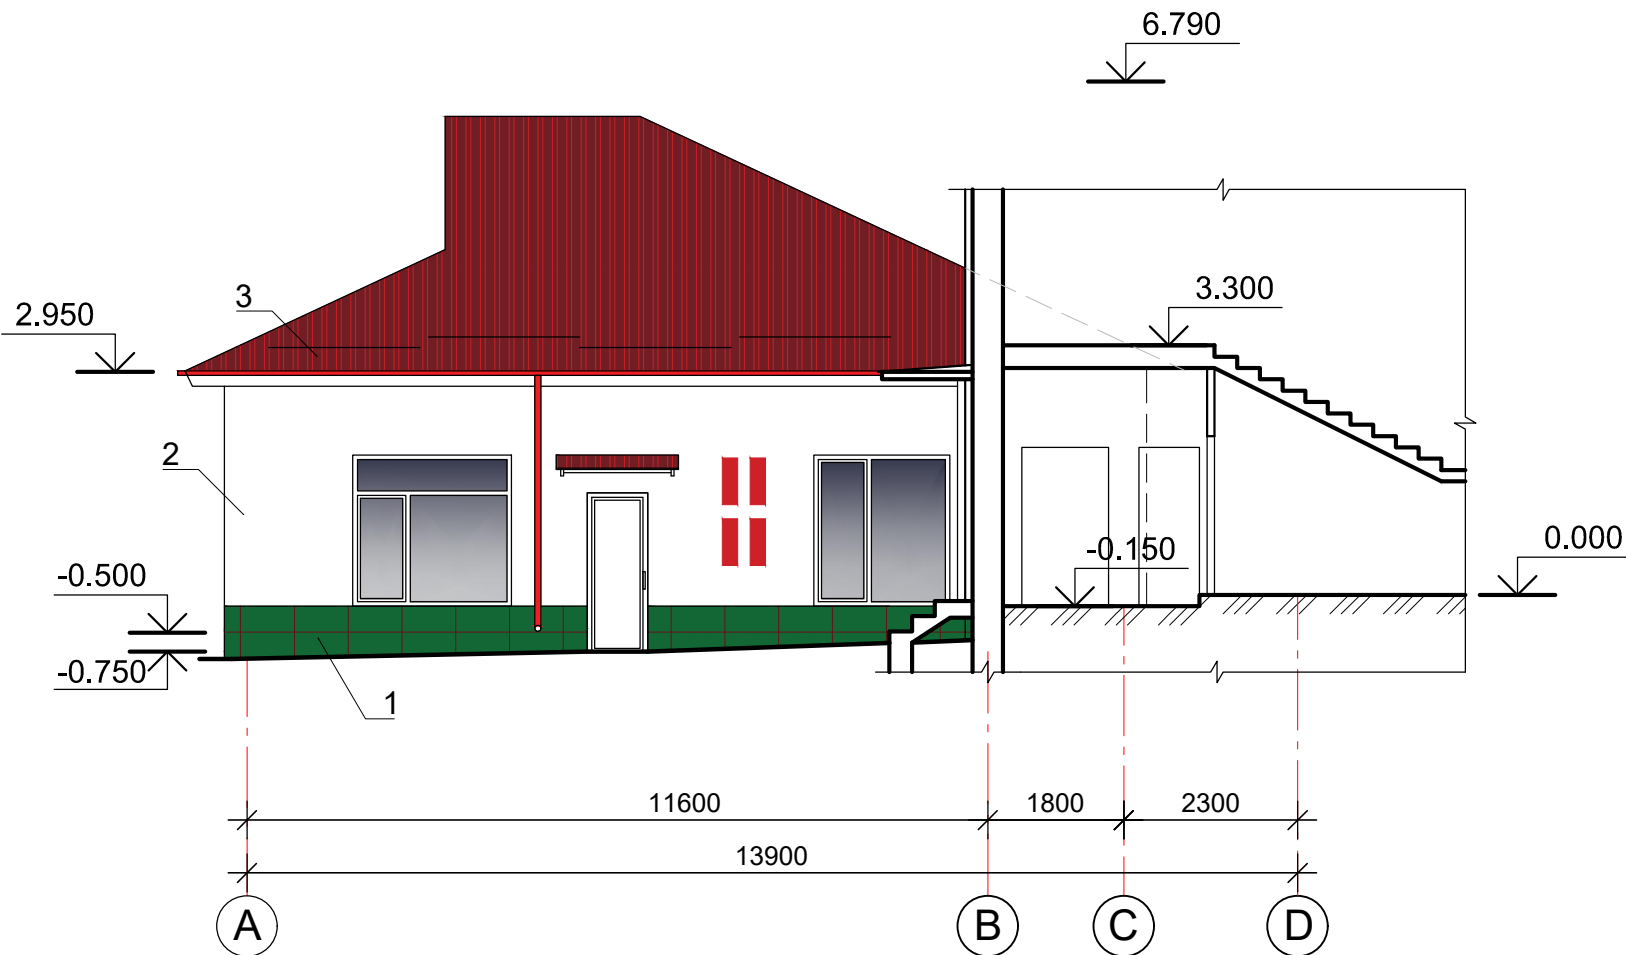


Borderou finisaj exterior (Bloc A)

Poz.	Elementele fațadei	Finisare	Culoare	Nota
1	Soclu	Placă "Porcelanat"	verde	
2	Pereți	Tencuiala "TINK"	alb / roșu	
3	Acoperis	Tabla profilata LK	roșu	
4	Frontoane	Tabla profilata LS	alb	
5	Lucarna	Metaloplast	alb	
6	Perețile scărilor exterioare	Placă "Porcelanat"	roșu	


						48/22 – PCCF			
						Reconstructia a Gradinitei de copii din s. Ciuciuieni, r-ul Singerei			
Sch.	Cant.	Foaia	N doc.	Semn.	Data				
						Gradinita de copii	Etapa	Foaie	Foi
							PE	1	4
ASP		Satalchin			5.23				
Executor		Cozireva			"	Bloc A. Fatada 1–3; Fatada A–D	SRL "ARHIVEP" or. Chisinău		

Fatada D-A

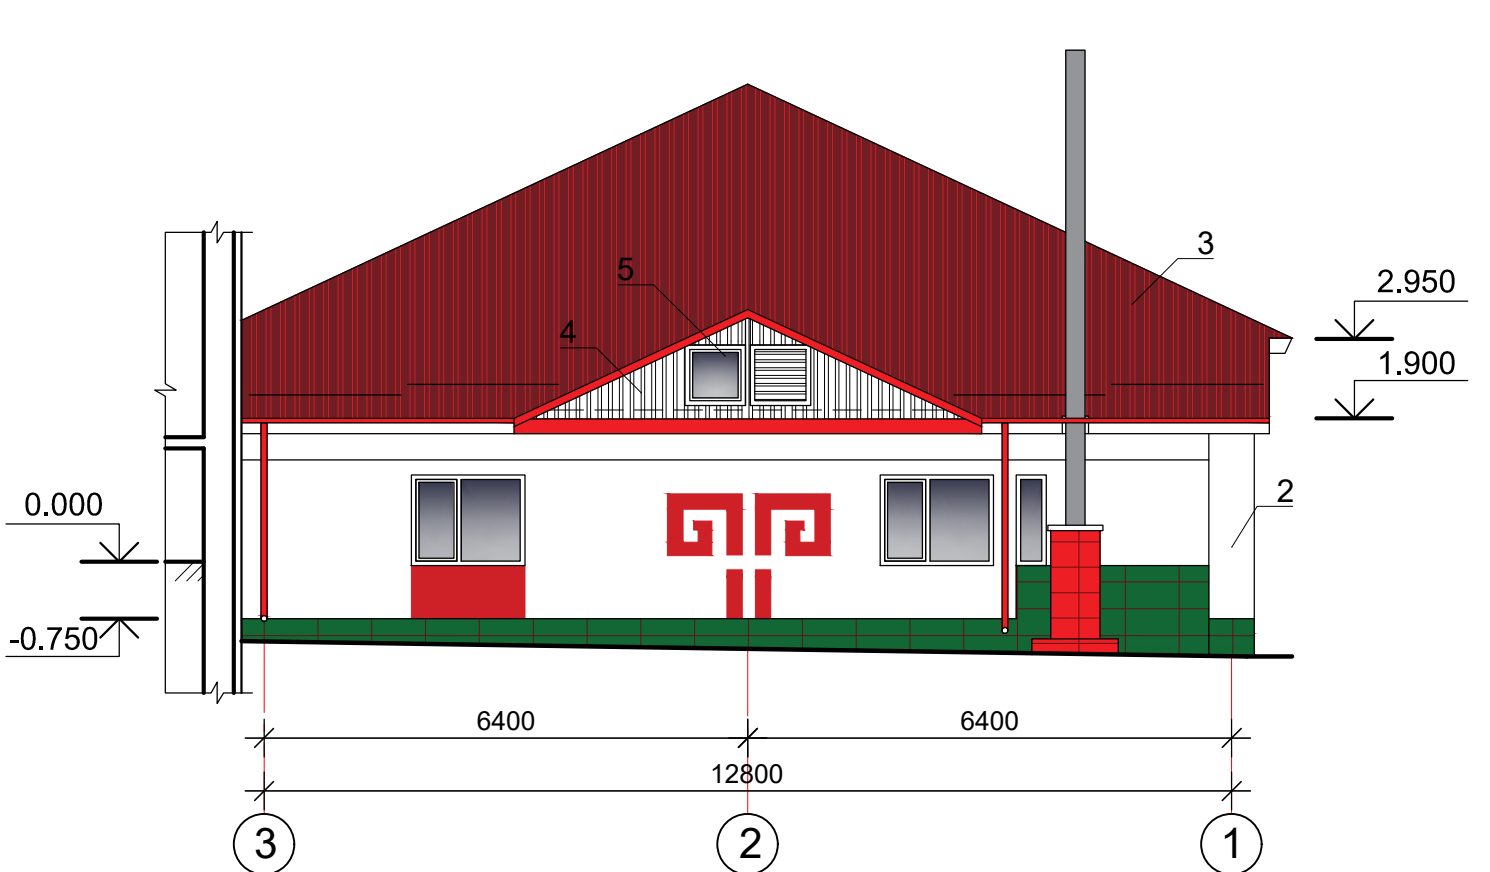


						48/22 – PCCF			
						Reconstructia a Gradinitei de copii din s. Ciuciuieni, r-ul Singerei			
Sch.	Cant.	Foaia	N doc.	Semn.	Data				
						Gradinita de copii	Etapa	Foaie	Foi
							PE	2	4
ASP		Satalchin		5.23					
Executor		Cozireva		”		Bloc A. Fatada D-A; Fatada 3-1	SRL "ARHIVEP" or. Chisinău		


Schema clădirii

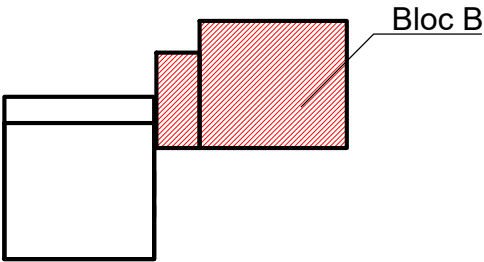

Fațada 4-8

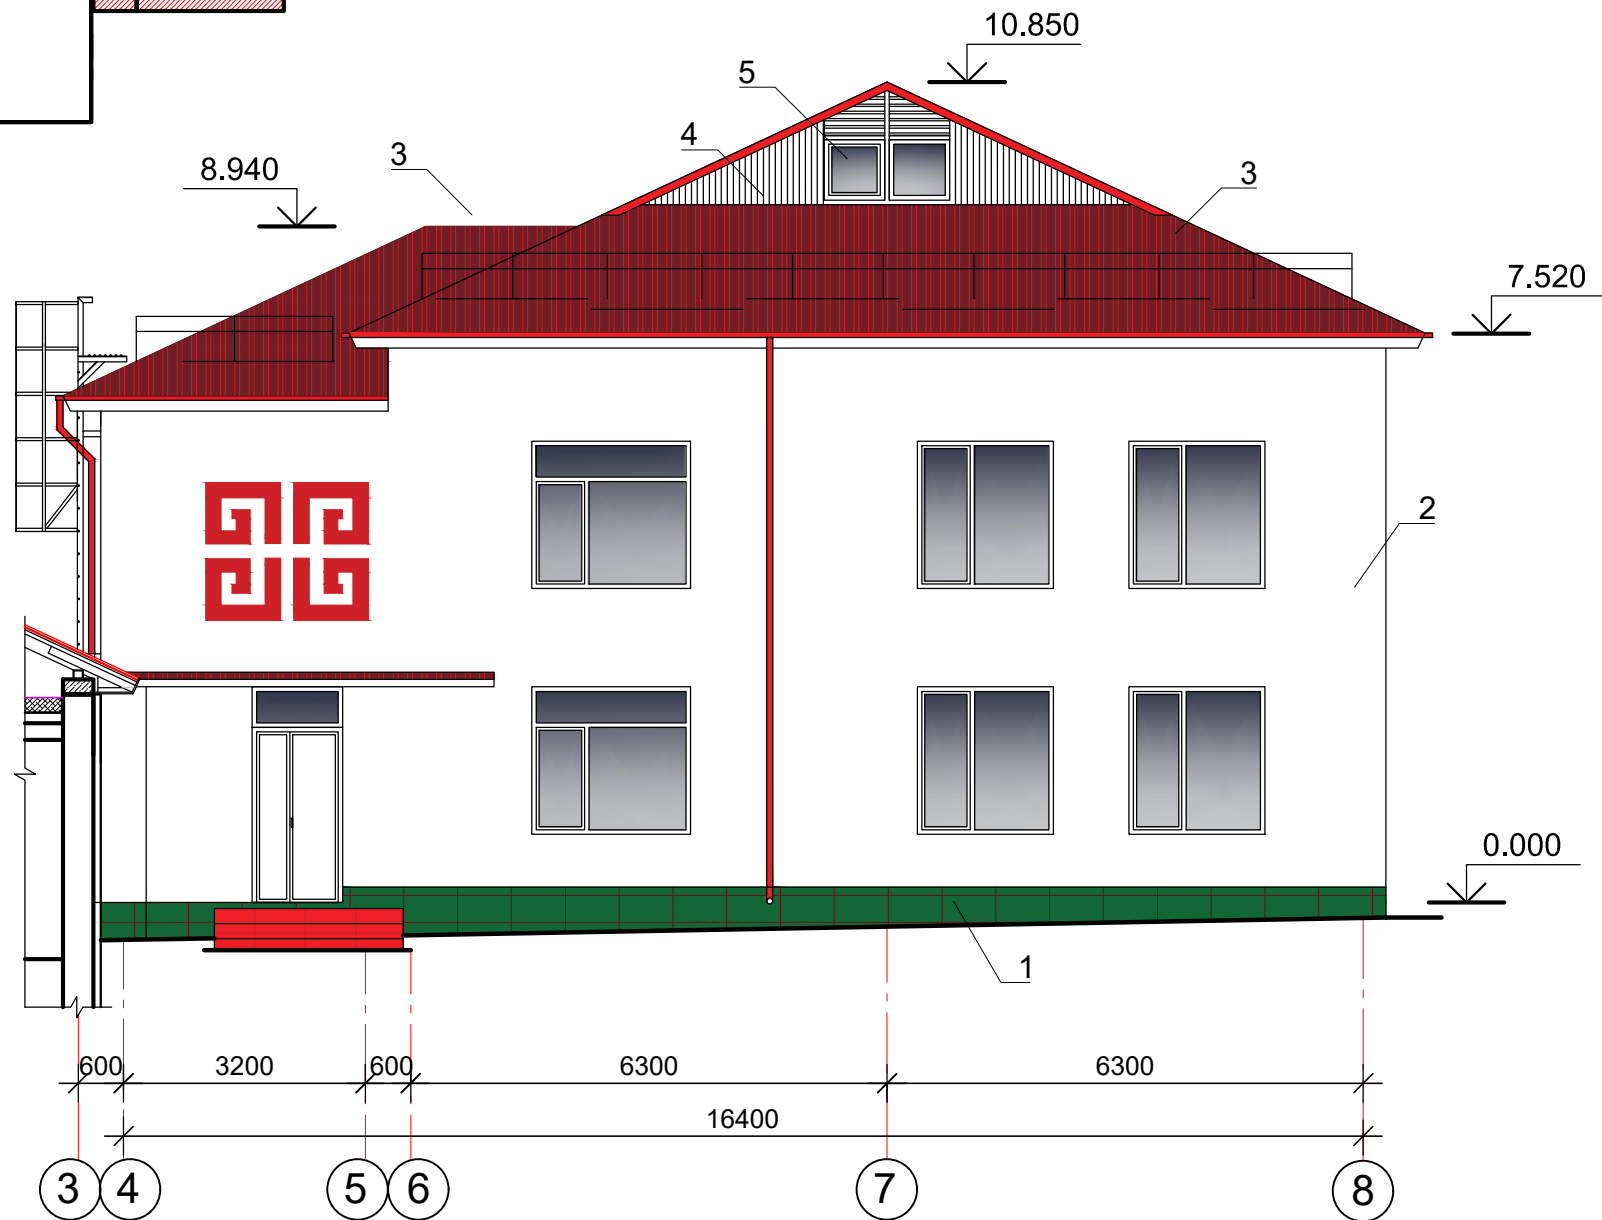

Fațada B-F

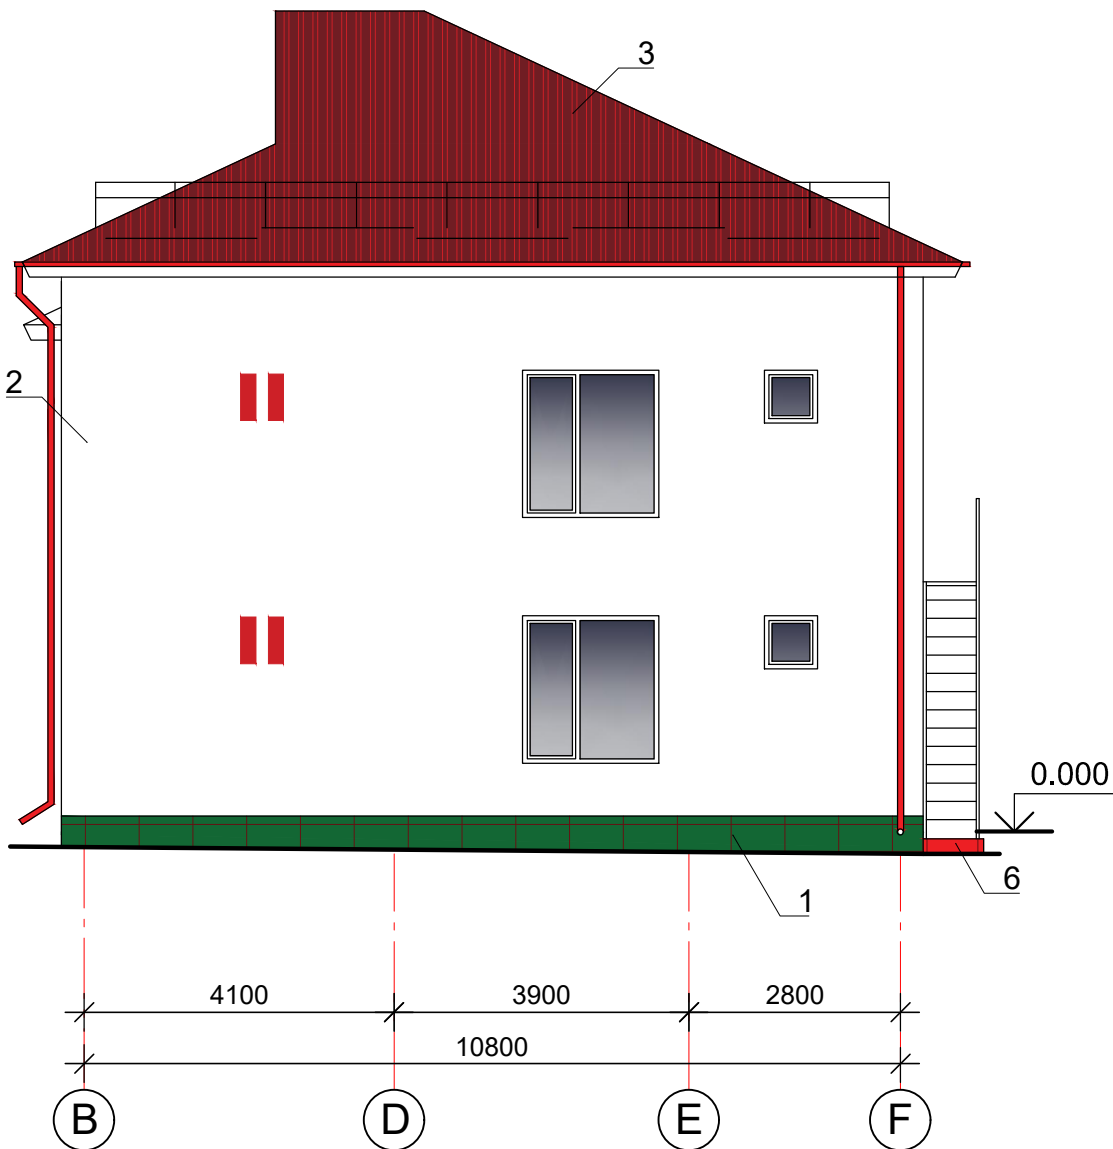


Borderou finisaj exterior (Bloc B)


Poz.	Elementele fațadei	Finisare	Culoare	Nota
1	Soclu	Placă "Porcelanat"	verde	
2	Pereți	Tencuiala "TINK"	alb / roșu	
3	Acoperis	Tabla profilata LK	roșu	
4	Frontoane	Tabla profilata LS	alb	
5	Lucarna	Metaloplast	alb	
6	Pereții scărilor exterioare	Placă "Porcelanat"	roșu	

						48/22 – PCCF			
						Reconstructia a Gradinitei de copii din s. Ciuciuieni, r-ul Singerei			
Sch.	Cant.	Foaia	N doc.	Semn.	Data				
						Gradinita de copii	Etapă	Foaie	Foi
							PE	3	4
ASP		Satalchin			5.23	Bloc B. Fatada 4–8; Fatada B–F	SRL "ARHIVEP" or. Chisinău		
Executor		Cozireva			"				

Fağda 8-4

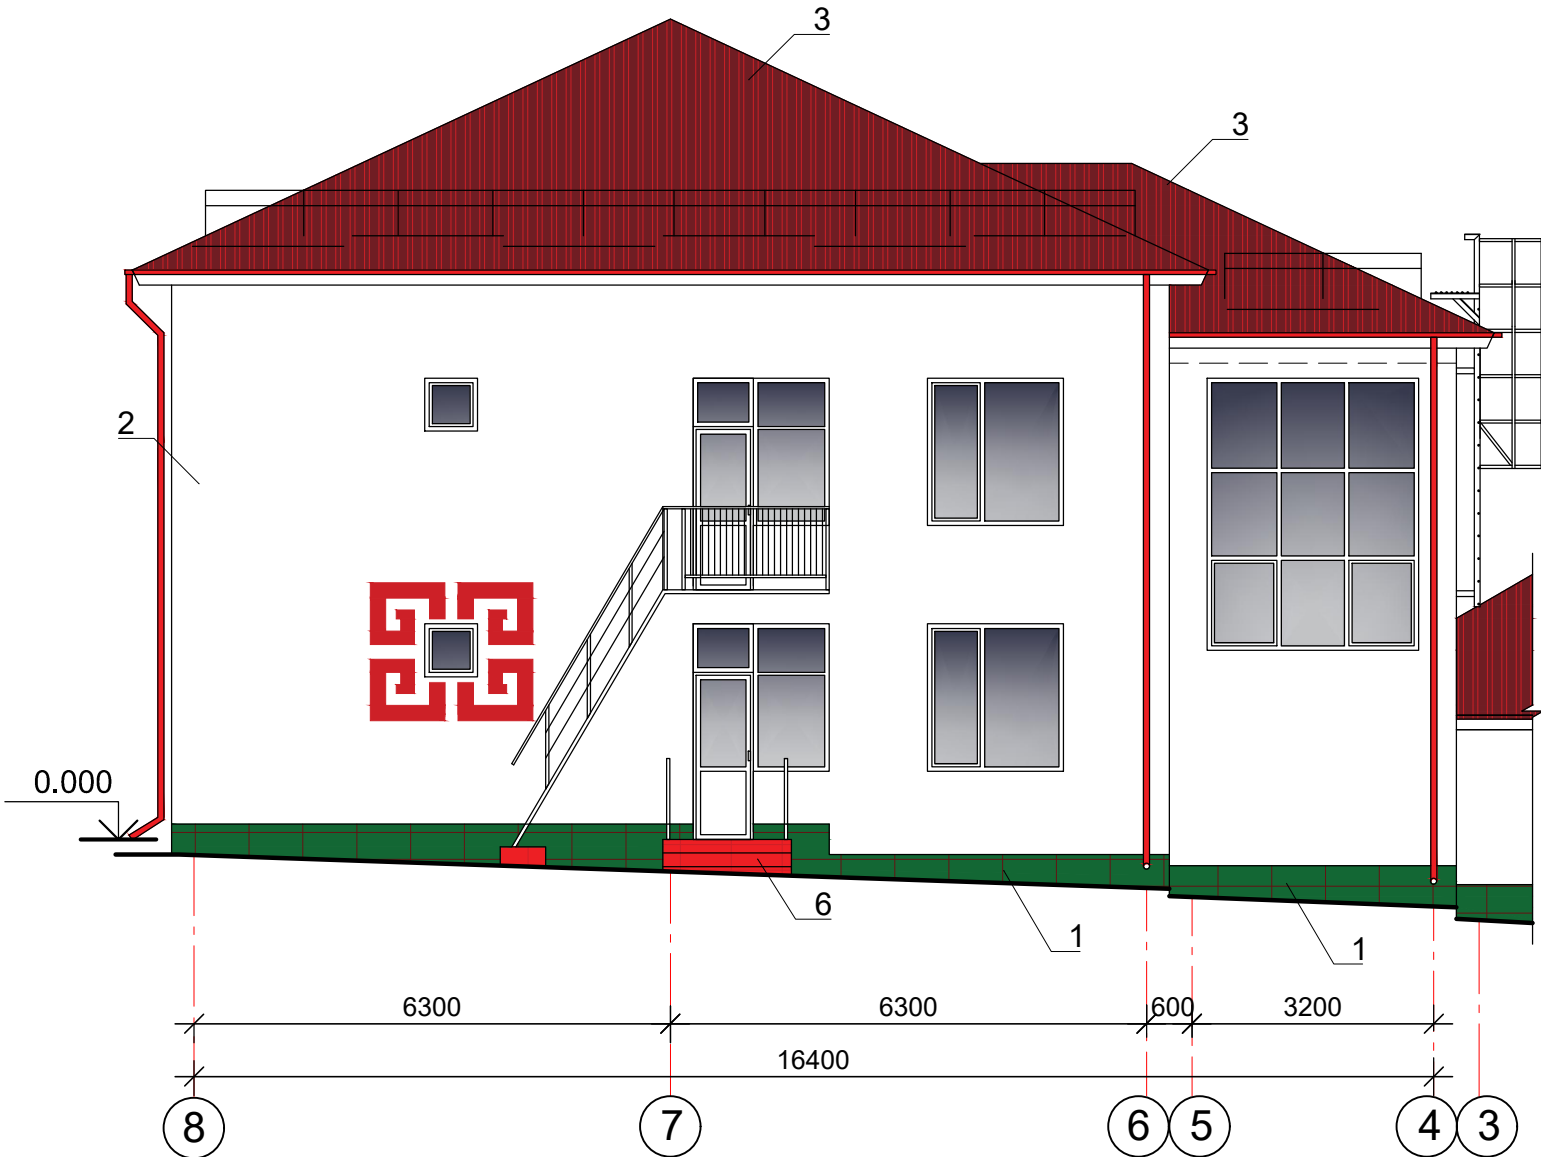


Façada F-B

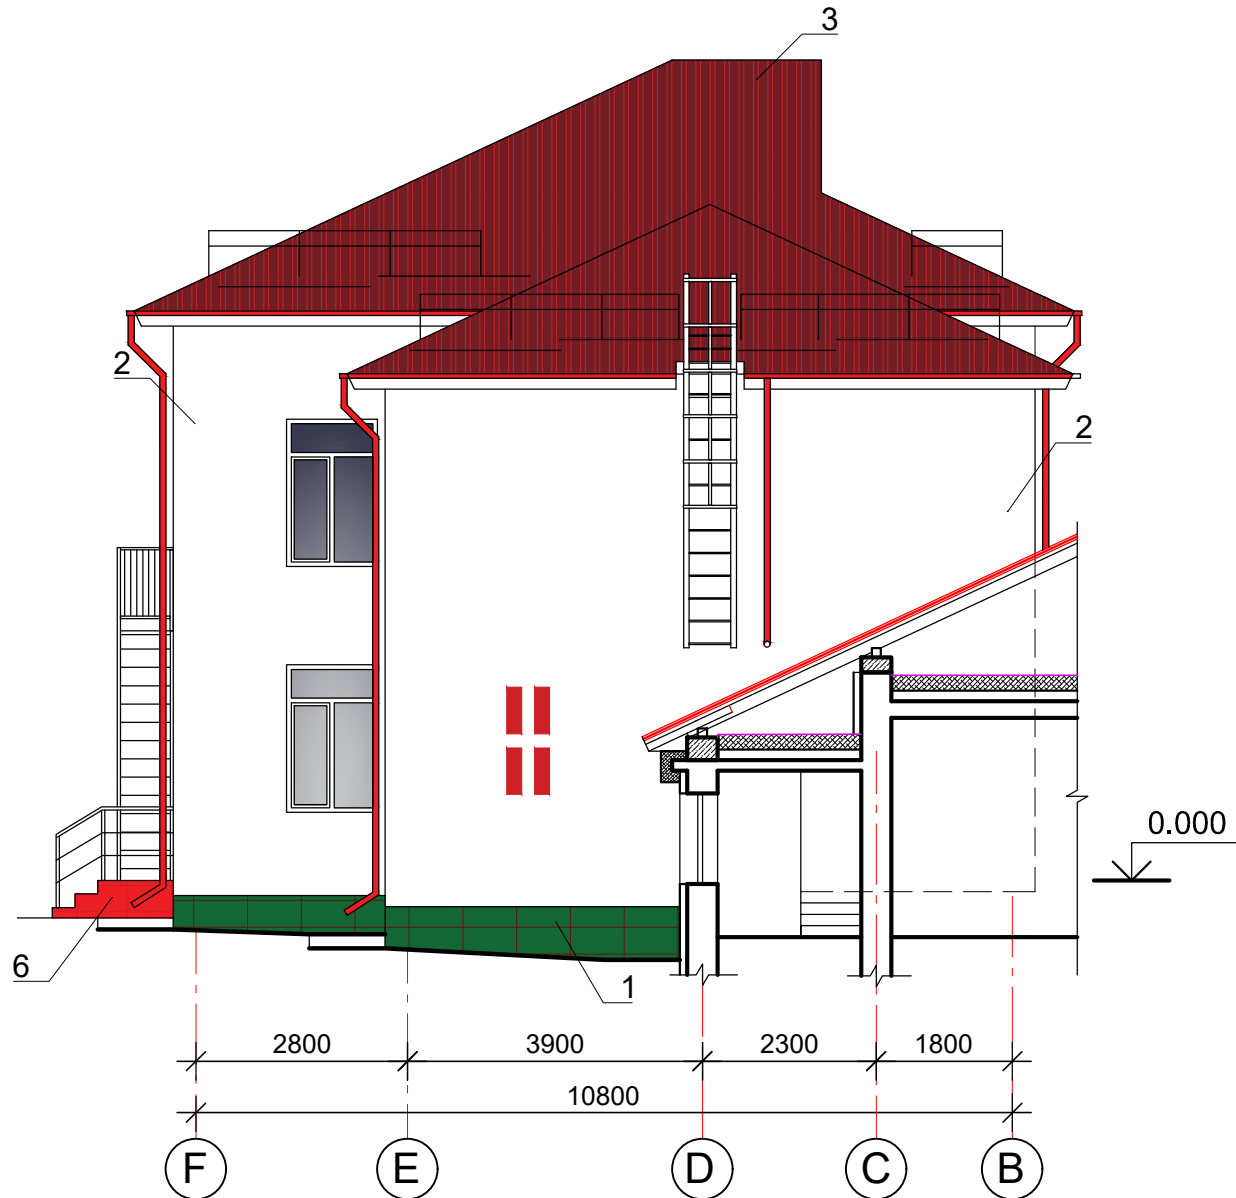

1. Finisaj exterior pentru pereți v.f. 3.

Schema clădirii

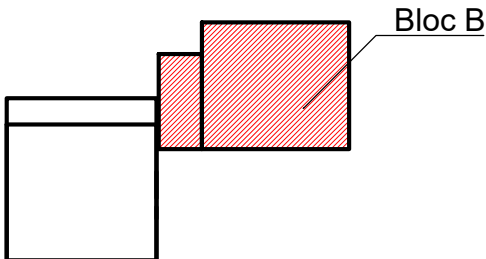

						48/22 – PCCF			
						Reconstructia a Gradinitei de copii din s. Ciuciuieni, r-ul Singerei			
Sch.	Cant.	Foaia	N doc.	Semn.	Data				
						Gradinita de copii	Etapă	Foaie	Foi
							PE	4	4
ASP		Satalchin			5.23	Bloc B. Fatada 8-4; Fatada F-B			
Executor		Cozireva			"				
						SRL "ARHIVEP" or. Chisinău			