


Rețea de apă.
Plan. Scara 1:500

Îmbinare cu coala 71

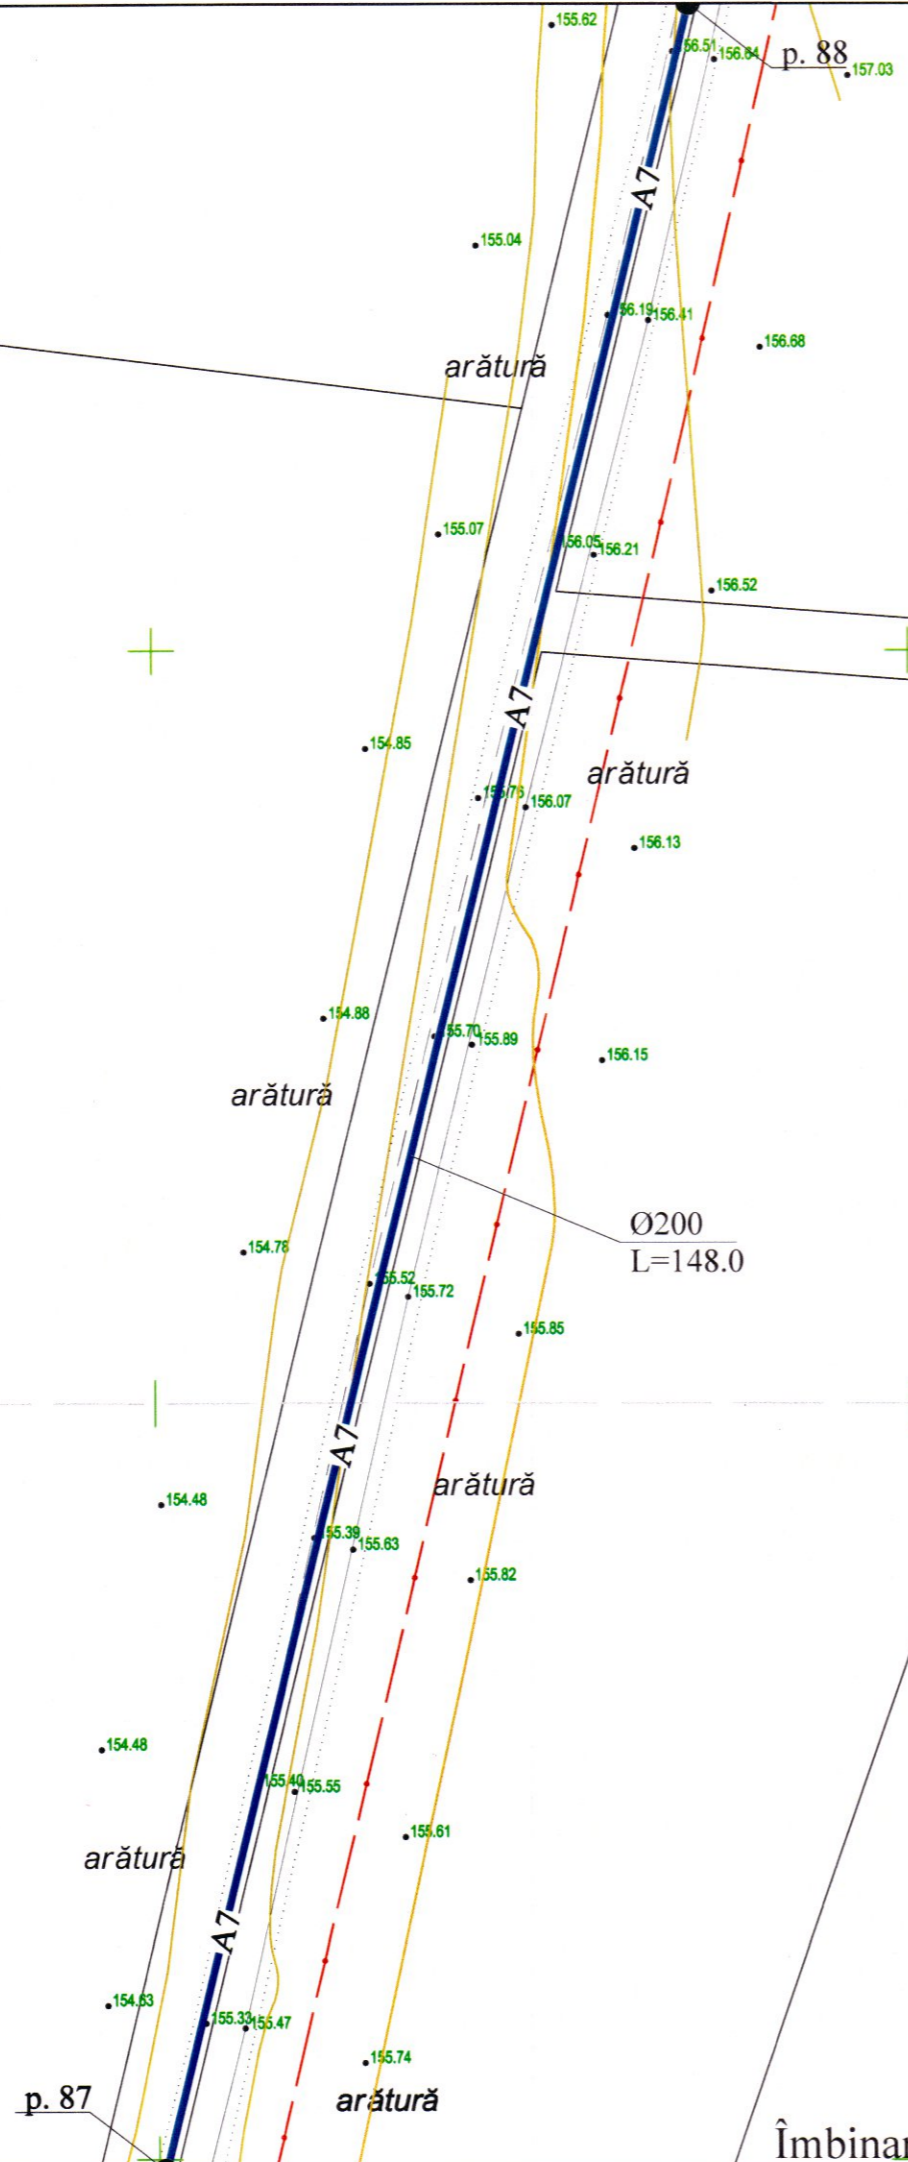

Verificator de proiecte 039
Erhan Maria
Domeniile C.1
Nr. de inregistrare a avizului 16/12.04.22
Valabil de la 21.01.2020 pînă la 21.01.2025

Erhan Maria

REPUBLICA MOLDOVA Consiliul raional Glodeni						68/15.12.2021 - AE		
						Aducțiunea de apă spre satele Clococenii Vechi, Cajba, Dușmani, Hîjdieni și orașul Glodeni, raionul Glodeni		
Mod	Nr.par	Coala	Nr.doc	Semnătura	Data	Faza	Coala	Coli
						Rețele exterioare de apă	PE	70
Spec. prin.	V. Virilan			<i>Virilan</i>				
Efectuat	A. Lungu			<i>Lungu</i>	22	Rețea de apă. Plan. Scara 1:500	"ACAN PROIECT" S.R.L. mun. Chișinău, 2022	

Îmbinare cu coala 69