


Rețea de apă.
Plan. Scara 1:500



Coordonatele căminelor, unghiilor

Nr. ung.	x	y
CA-44	132869.99	294463.96
Ung. 92	132866.97	294465.63

Îmbinare cu coala 100

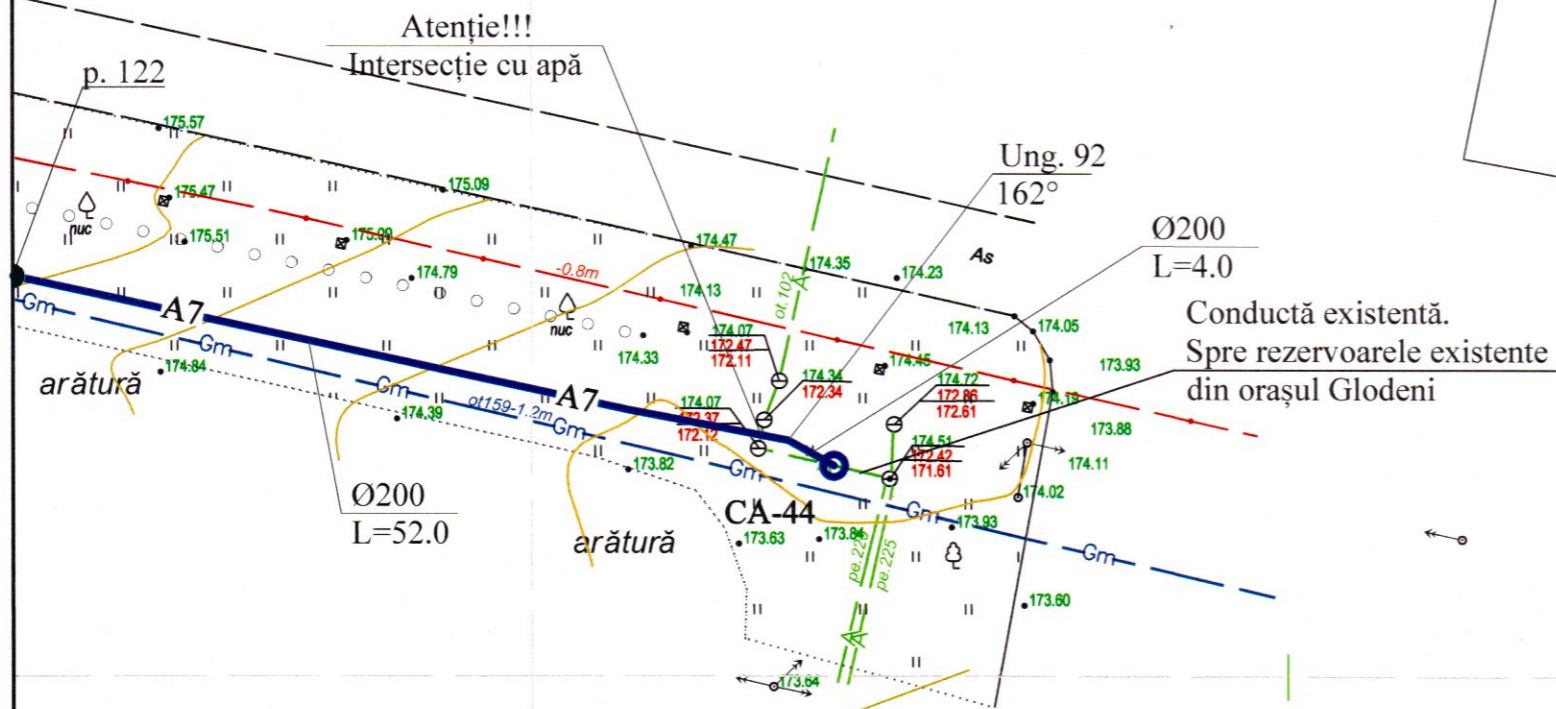

Verificator de proiecte 039
Erhan Maria
Domeniile C.1
Nr. de înregistrare a avizului 16/12.04.22
Valabil de la 21.01.2020 până la 21.01.2025



REPUBLICA MOLDOVA Consiliul raional Glodeni						68/15.12.2021 - AE				
						Aducțiunea de apă spre satele Clococenii Vechi, Cajba, Dușmani, Hîjdieni și orașul Glodeni, raionul Glodeni				
Mod	Nr.par	Coala	Nr.doc	Semnătura	Data	Rețele exterioare de apă		Faza	Coala	Coli
								PE	101	
Spec. prin.	V. Virilan					Rețea de apă. Plan. Scara 1:500		"ACAN PROIECT" S.R.L. mun. Chișinău, 2022		
Efectuat	A. Luțgu									