


Schema amplasare grinzi pentru fixarea tavanului suspendat

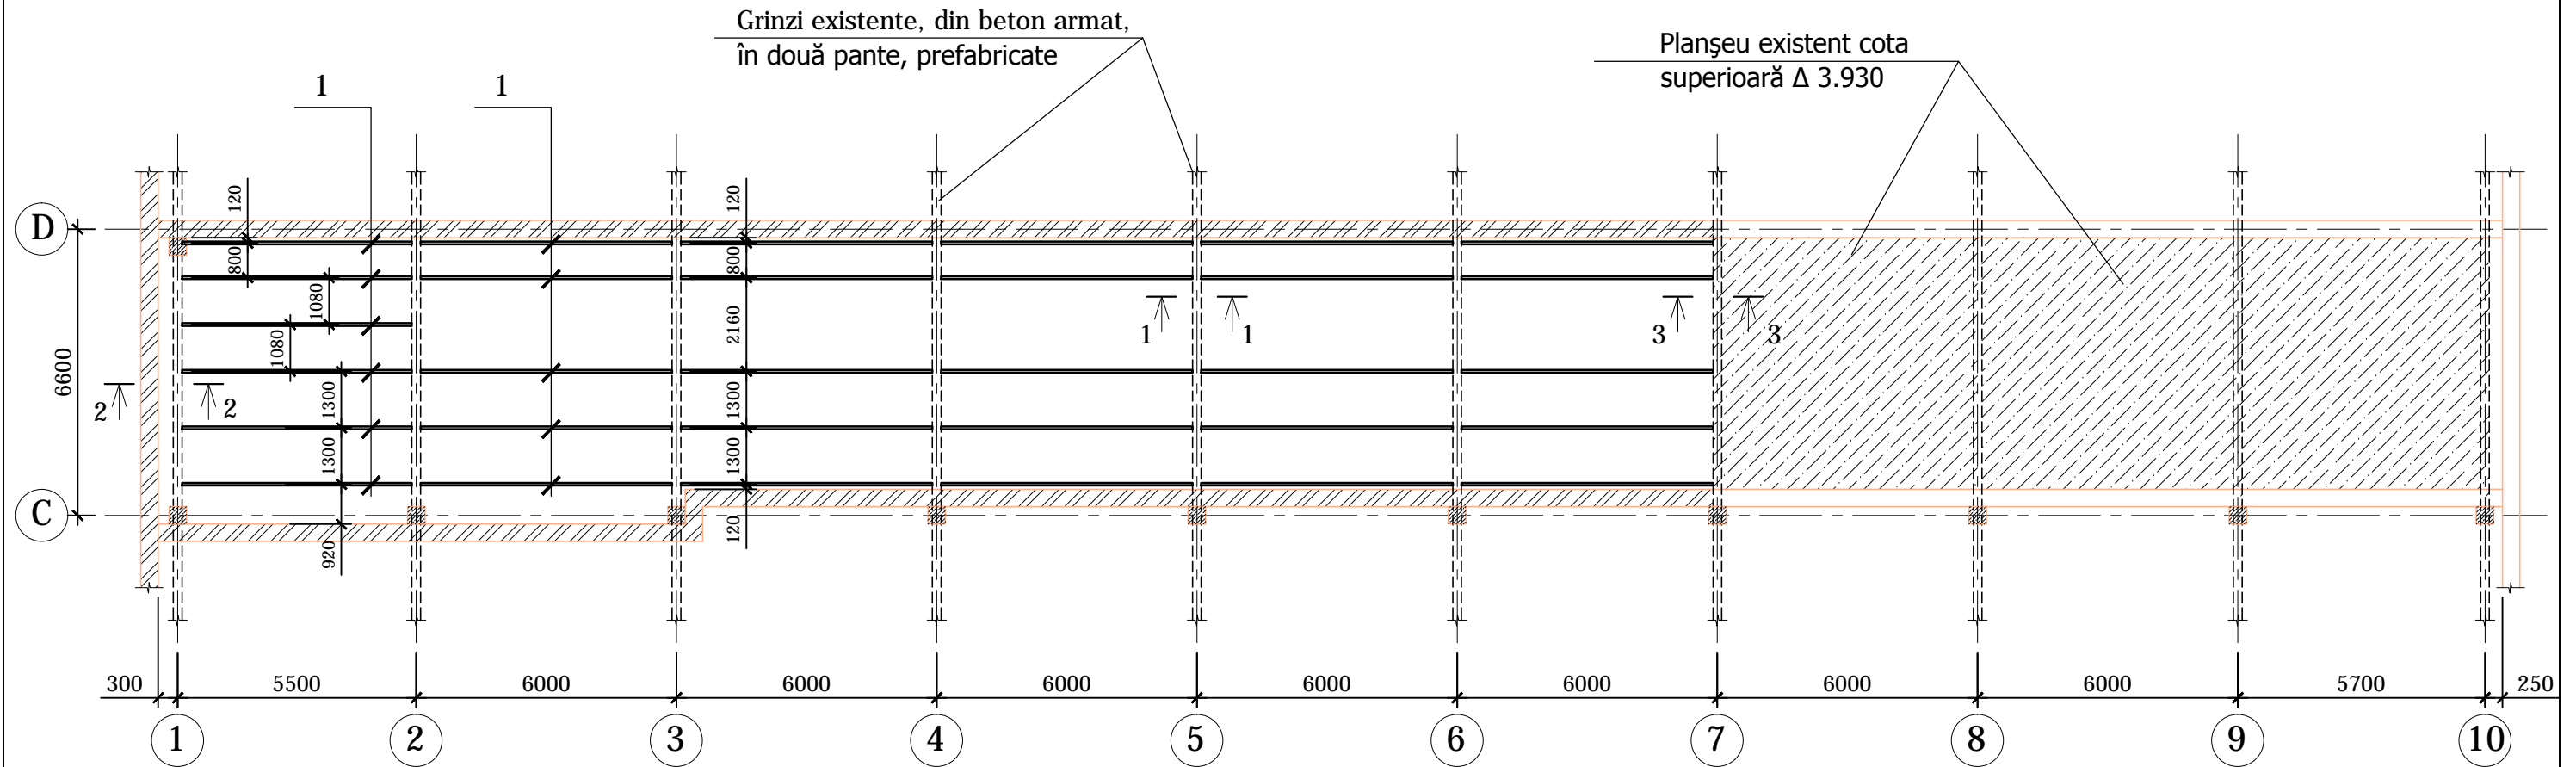

1. Conform soluțiilor arhitecturale, în axele "C" ÷ "D", este prevăzută executarea tavanului suspendat format din panouri de tip "Sandwich" cu felinare de lumină de-a lungul coridorului. Panourile de tip "Sandwich" și felinarele de lumină se vor fixa de grinzi din profil de oțel dreptunghi, 120x60x4, ГОСТ 30245-2003 (poz.1). Grinzile de oțel se vor fixa prin sudare, de grinzi existente, din beton armat, prefabricate conform soluțiilor din planșa C-2, sec. 1-1 și 2-2.
2. Elementele din metal se vor efectua din oțel clasa C-245.
3. Toate rosturile de sudură se execută conform ГОСТ 5264-85 cu electrozi de tip Э-42А (ГОСТ 9467-75). Cateta cordonului de sudură kf se adoptă egală cu 1,2 din grosimea minimă a elementor sudate în afara celor indicate.
4. Confecționarea construcțiilor de metal se vor efectua în corespundere cu СНиП III-18-75 "Правила производства и приемки работ".
5. Montarea construcțiilor din metal se va executa în corespundere cu cerințele СНиП 3.03.01-87 "Несущие и ограждающие конструкции. Правила производства и приемки работ".
6. Protecția construcțiilor din metal se vor efectua în corespundere cu cerințele СНиП 2.03.11-85 "Защита строительных конструкций от коррозии". Toate elementele metalice după fabricare, curățare și degresare de grunduit în 2 straturi cu grunduire ГФ-021 (ГОСТ 25129-82) și de vopsit cu email ПФ-115 în 2 straturi.
7. După montare toate rosturile de sudură de curățat și grunduit cu grunduire ГФ-021 (ГОСТ 25129-82), și de vopsit cu email ПФ-115 în 2 straturi.

8. Dimensiunile neindicate în proiect de precizat la fața locului.
9. Specificația elementelor de metal vezi planșa C-2.
10. Secțiunile 1-1, 2-2 vezi planșa C-2.
11. Secțiunea 3-3 vezi planșa C-3.

Nr. 15 / 2020 - C					
«Reprofilarea încăperilor existente în sector de producere pentru asamblarea autobuzelor», situat pe str. Sarmizegetuza, 51, mun. Chișinău.					
Modif.	Cant.s.	Planșa	Nºdoc.	Semnătură	Dată
Manager	A. Caras				
AȘP	I. Lescenco				
IȘP	Iu. Pleșca			08.20	
Tavan suspendat cu felinarul luminei de zi la Linia de asamblare.				Faza PE	Planșa 1
Schema amplasare grinzi pentru fixarea tavanului suspendat.				Geoconstruct SRL Licenta AMMI nr. 054581 din 29.03.2017.	