


Spre satul Hîjdieni, turn 1.
Lungimea totală - 1337 m.

Fazele de execuție

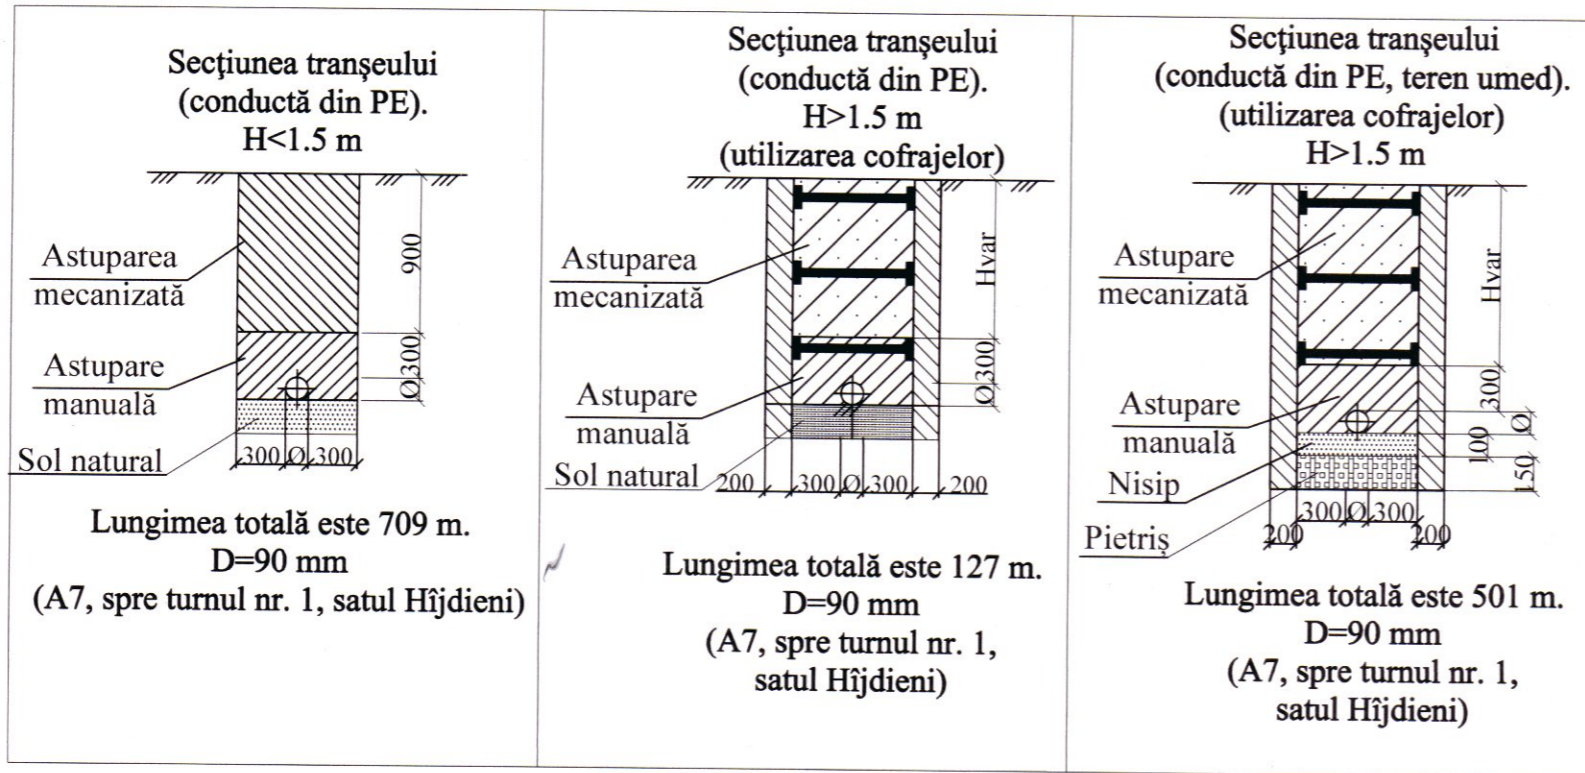

Executarea rețelei exterioare de alimentare cu apă cuprinde următoarele faze de execuție:


a. faza premergătoare:

- pregătirea tranșeului unde se va executa rețeaua de alimentare cu apă prin eliberarea terenului de eventuale deșuri și amenajarea acestuia pentru aprovizionarea și manipularea materialelor;
- fixarea reperelor în afara amprizei lucrărilor, în vederea execuției lucrărilor la cotele din proiect;
- recepția, sortarea și transportul conductelor de alimentare cu apă din polietilenă și a celorlalte materiale legate de execuție.

b. faza de execuție

- execuția șanțurilor;
- montarea conductelor din polietilenă pentru alimentarea cu apă;
- executarea căminelor de alimentare cu apă;
- umplerea cu pământ a șanțurilor.

Spre satul Hîjdieni, turn 2.
Lungimea totală - 881 m.

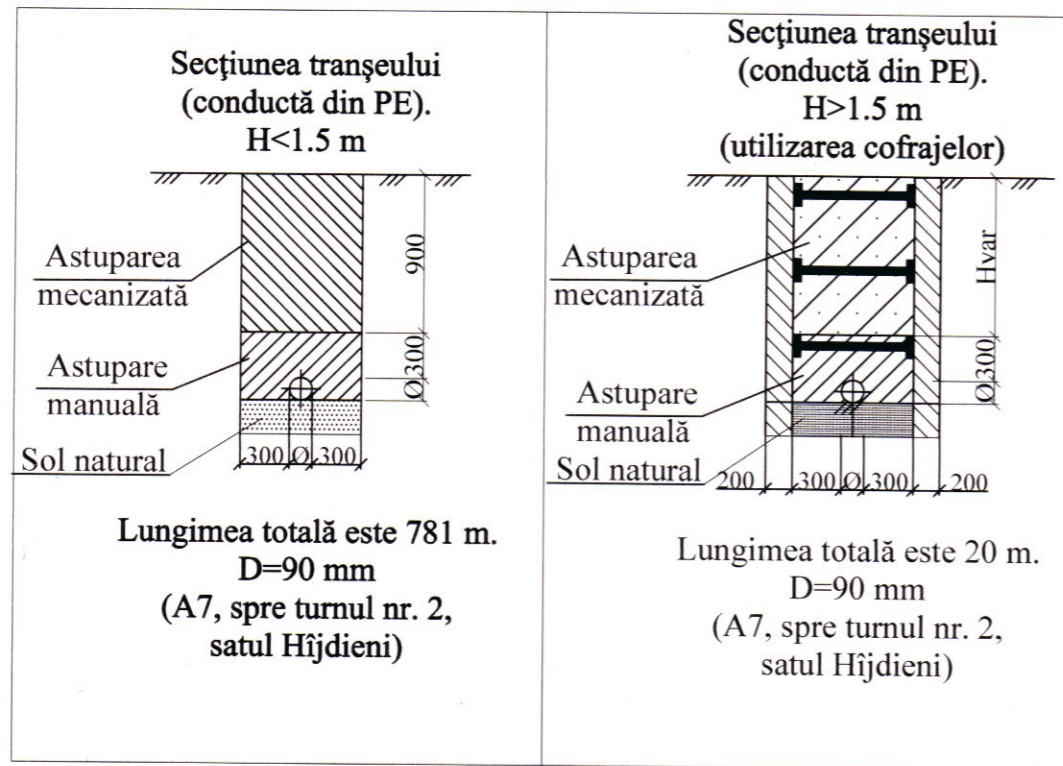

c. săpătura

Săpătura se va executa mecanizat și manual conform prevederilor din proiect. Săparea ultimului strat de 10-20 cm, de deasupra cotei de pozare a conductei trebuie să fie executat numai manual, pentru a realiza o uniformitate a patului conductei.

Adâncimea de pozare a conductei va fi cea prevăzută în proiect. Pământul rezultat din săpătură se va depozita pe o singură parte a tranșeului, opusă părții pe care se lucrează la îmbinarea conductei.

Distanța dintre piciorul taluzului depozitului de pământ și marginea tranșeului trebuie să fie cel puțin 1,0 m.

d. sprijinirea malurilor tranșeului

La adâncimi mai mari de 1,5 m, trebuie de consolidat pereții cu cofraje din lemn, se obține o siguranță suficientă și o execuție ușoară a lucrărilor în interiorul tranșeului. Demontarea sprijinirilor orizontale se face de jos în sus, câte un dulap de fiecare parte, pământul bătându-se în straturi de câte 35 cm.

În terenurile cu ape subterane abundente și în cele curgătoare, sprijinirile se fac prin intermediul palplanșelor de lemn sau metalice.

Nr. de inv. orig.
Data și semnătura
In schimb Nr. de inv.

Verificator de proiecte 039
Erhan Maria
Domeniile C.1
Nr. de înregistrare a avizului 16/12.04.22
Valabil de la 21.01.2020 până la 21.01.2025



| | | | | | | | | |
|--|-----------|-------|--------|-----------|------|--|-------|------|
| REPUBLICA MOLDOVA Consiliul raional Glodeni | | | | | | 68/15.12.2021 - OLC | | |
| Aducțiunea de apă spre satele Clococeni Vechi, Cajba, Dușmani, Hîjdieni și orașul Glodeni, raionul Glodeni | | | | | | | | |
| Mod | Nr.par | Coala | Nr.doc | Semnătura | Data | Faza | Coala | Coli |
| | | | | | | PE | 3 | |
| Organizarea lucrărilor de construcție | | | | | | | | |
| Spec. prin. | V. Virlan | | | | | Fazele de execuție | | |
| Efectuat | A. Lungu | | | | | "ACAN PROIECT" S.R.L. mun. Chișinău, 2022 | | |