

ПЕРЕЧЕНЬ РАБОЧИХ ЧЕРТЕЖЕЙ ОСНОВНОГО КОМПЛЕКТА РАС		
Лист	Наименование	Примечание
1.	Date generale	
2.	Plan la 6.600 cu retele A1,A2,T3,T4	
3.	Plan la 6,600 cu retele C1	
4.	Plan tehnic cu rețele A2,C1,C2	
5.	Plan acoperiș cu rețele C2	
6.	Plan subsol Schema C3	
7.	Sistem A1,T3,T4	
8.	Sistem A1,T3,T4	
9.	Sistem C1	
10.	Sistem C1	

ПЕРЕЧЕНЬ ССЫЛОЧНЫХ И ПРИЛАГАЕМЫХ ДОКУМЕНТОВ		
Обозначение	Наименование	Примечание
	Ссылочные документы	
серия 3.900-9 вып. 4	Опорные конструкции и средства крепления трубопро-	
	водов к стенам и перекрытиям.	
с.4.904-69	Средства крепления санитарно-технических приборов	
	Прилагаемые документы	
04/24-RAC-SU	Specificatia utilajului	7 листов

Перечень документов представленных по окончании строительства: -исполнительная схема трубопроводов -акты на гидравлические испытания систем водопровода -акт на приемку систем канализации -паспорта на примененные материалы и оборудования - акт заделки стояков (не жесткая) в междуэтажных перекрытиях	
Documentația de execuție este elaborată în conformitate cu normele și regulile în vigoare,cu respectarea măsurilor, care asigură siguranța contra incendiului și a expoziei la funcționarea clădirii și garantează criteriile de bază a calității, reglementate de Legea privind calitatea în construcții: A-rezistență și stabilitate; B-securitatea de funcționare; C-siguranța contra incendiului; D-igiena, siguranța pentru sănătatea oamenilor, restabilizarea și protecția mediului înconjurător; E-izolație hidrologică și termică și conservarea energiei. F-fonoizolare G – utilizare sustenabilă a resurselor naturale.	Arhitect șef de proiect /Vasiliev A./ Inginer șef de proiect /Cicanci T./

ОБЩИЕ УКАЗАНИЯ

Проект водоснабжения и канализации хирургического блока (3 этаж), разработан на основании:
-Certificat de urbanism № CU-0003307 от 11.06.2024

- задания на проектирования
- архитектурно-строительного и технологического заданий
- обмерочных чертежей

- действующих строительных норм и правил:
- NCM G.03.03: 2015 "Alimentare internă cu apă și canalizare"
- NCM A.08.02: 2014 "Sănătate și siguranță în construcții"

- CP G.03.02-2006 "Proiectarea si montarea conductelor sistemelor de alimentare cu apa si canalizare din materiale de polimeri."

Водоснабжение. Схема водопровода запроектирована для подачи воды на хозяйственно-питьевые и технологические нужды и нужды пожаротушения. Запроектированы 4 системы водоснабжения: холодного, горячего и циркуляционного. Также запроектирована система пожаротушения. Источником холодного водоснабжения, является существующая сеть билинции. В подвале на отм.-5,00м располагается тепловой пункт,запроектированный. Горячая вода готовится в тепловом пункте. На сети горячего водоснабжения ,в душевых, устанавливаются полотенцесушители. Излишек горячей воды,по циркуляционному водопроводу,поступает в тепловой пункт. Система пожаротушения предусматривает замена стоек и пожарных кранов.Краны располагаются на отметке 6.600 и на тех этаже здания. Расход воды на пожаротушения равен 1 стр.х 2,5 л/сек. Для резервной схемы горячего водоснабжения, запроектированы бойлеры (см.чертежи марке ОВ). Также вода подается к увлажнителям воздуха, расположенных в подвале. Трубопроводы выполняются из стальных водогазопроводных труб Д=50 мм ГОСТ3262-75 PN10, PN 16 PPRS тип 3, полипропиленовых труб Д=15-32 мм ПП сторону водозаборных точек.

Канализация. Существующие чугунные сети канализации, меняются на полипропилен. Сеть канализации предусматривает отвод стоков от сан-тех приборов и технологического оборудования. В подвале, производственная канализация, отводки стоки от увлажнителей и установок для подготовки воздуха. Сети производственной канализации, запроектирована из чугунных труб $D=50-100\text{ мм}$. Стоки производственной канализации, отводятся в существующий приемок.


Внутренние водостоки. Существующие чугунные стояки ливневой канализации меняются на стояки из полипропилена $D=100$ мм. В каждом ендове . на кровле, устанавливаются по две воронке с электрообогревом и листоуловителем.

1. В соответствии с заданием на проектирования, предусмотрена замена стояков на третьем и техническом этажах.
2. Трубопроводы горячего, холодного и циркуляционного водопроводов, проходящие в конструкции пола, прокладываются в изоляции "Изофлекс".
3. Переход канализационных вертикальных трубопроводов в горизонтальные, выполнить с помощью отводов $\angle 45^\circ$.
4. Стояки канализации проложить в существующие отверстия перекрытия этажа и кровли. Ограждение технологического оборудования, расположенных на отм. - 5,00 м, в случае ремонта или профилактики производить последовательно.

ОСНОВНЫЕ ПОКАЗАТЕЛИ ПО СИСТЕМАМ						
N	Наименование	Потребный напор м.	Расход			Примечание
			м3/сут	м3/час	л/сек	
1.	Водопровод	25,0	6,38	4,680	1,64	2.5 л/сек - пожар
	в том числе горячая вода		1,00	0,484	0,48	
	в том числе производственные нужды			4,200	1,16	
2.	Канализация хоз-бытовая		1,72	0,731	2,31	условно чистые
3.	Канализация производственная		2,64	2,640	0,73	
4.	Внутренние водостоки				14,20	

Блокировочная схема зданий

3 этаж

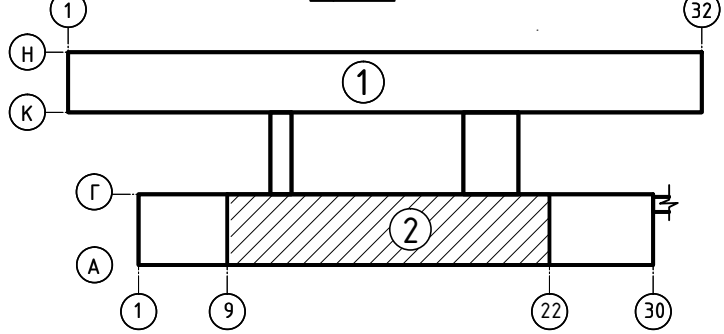

① - Операционный блок

② - Главный корпус

 - Зона кап.ремонта

Условные обозначения


—A1—	водопровод холодной воды
—T3—	водопровод горячей воды
—T4—	водопровод циркуляционный
—A2—	водопровод противопожарный
—A—	водопровод холодной воды существующий
—C1—	канализация хоз-бытовая
—C3—	канализация производственная
■	противопожарная муфта

Beneficiar : INSTITUTIA MEDICO-SANITARA PUBLICA SPITALUL CLINIC MUNICIPAL„SFANTA TREIME"						Сертификат с.2019-Р N0451 от 04.12. 2019				
						04/24-RAC				
						“Replanificarea sălilor de operație în blocul chirurgical etajul doi al cladirii al IMSP SCM “Sfânta Treime” mun. Chișinău”				
Modif.	Cant. s.	Foai	№ doc.	Semnătură	Data	Blocul de operație		Faza	Foai	Foi
AȘP		Vasiliev A.			07.24			PE	1	10
IȘP		Cicanci T.			07.24					
						Date generale		"Consit PRO" S.R.L. or. Chisinau		
Sp.prin.		Sanalatii L.			07.24					
Elaborat		Sanalatii L.			07.24					

Numar ordine

Semn. data

Proiectant

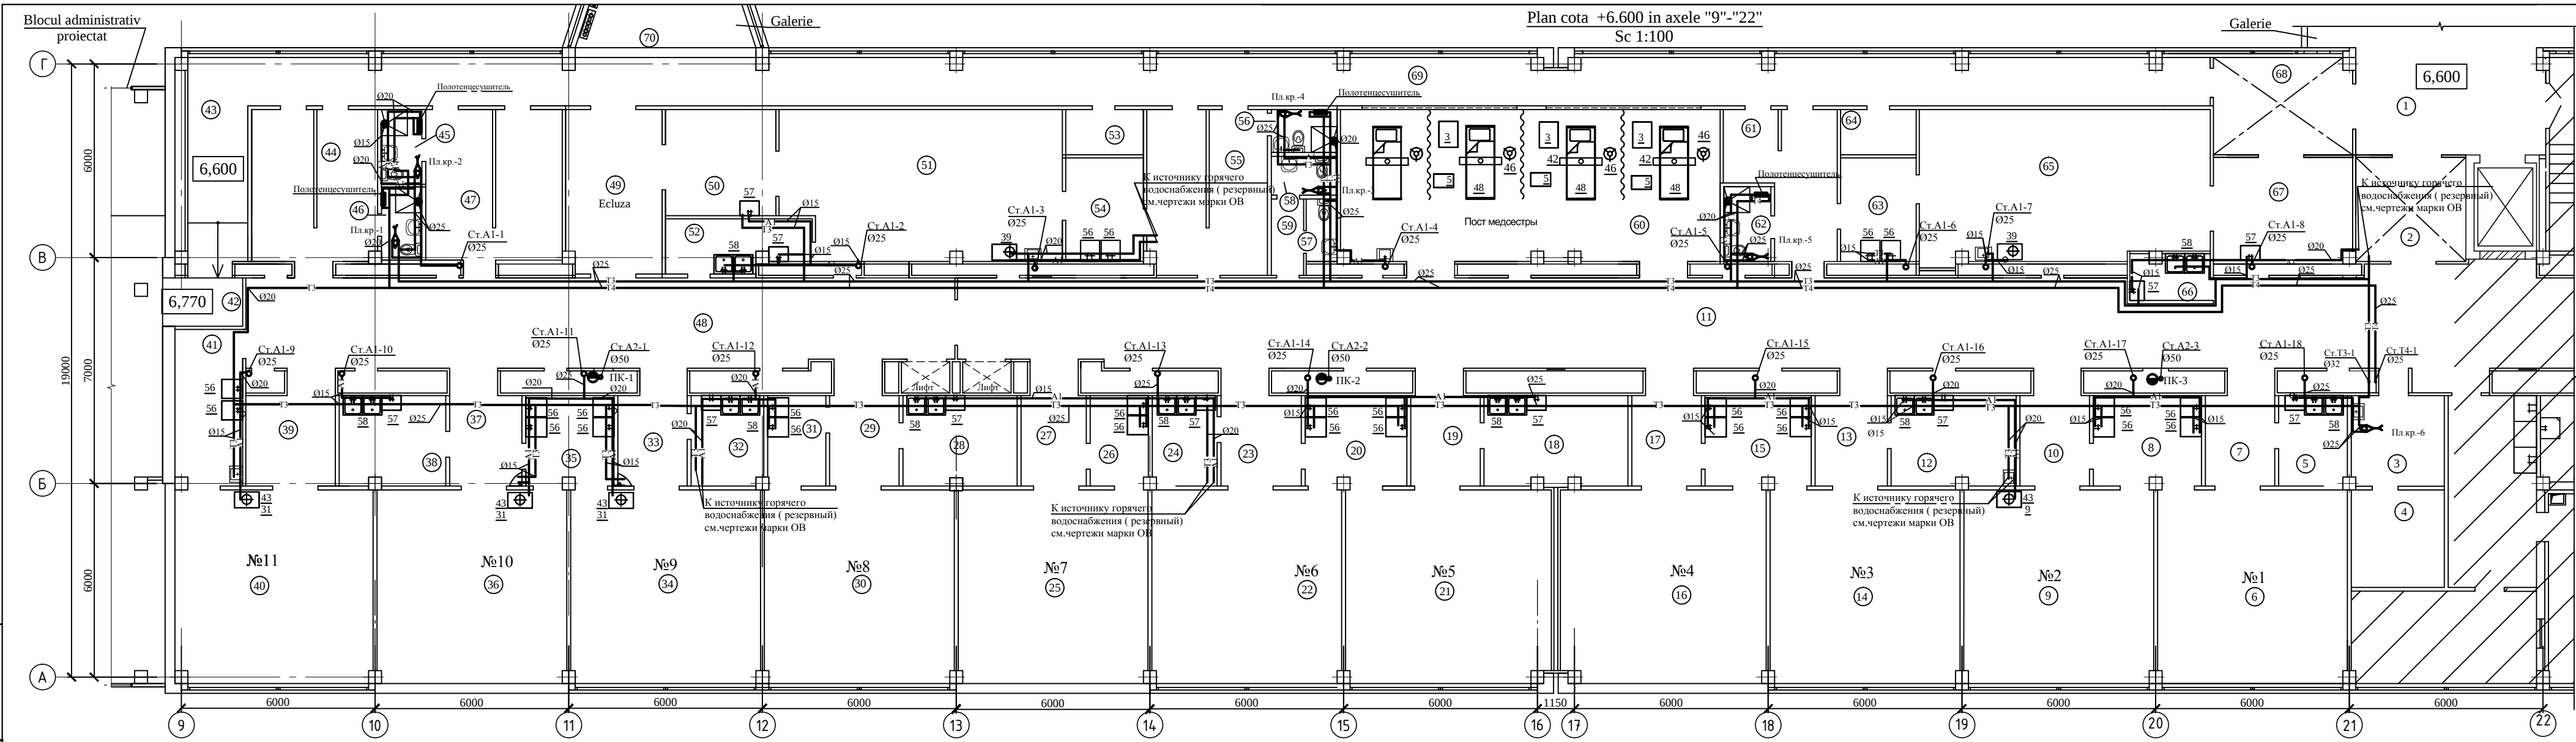

Poz.	Denumirea și caracteristicile tehnice al echipamentului	Tip, marcă echipamentului	Cant., buc.	Nota
9	Disinculator, 380V, 3000W.		1	
31	Disinculator, 220V, 9000W.	ND12	3	NUVE, Turcia
39	Disinculator, 380V, 2500W.	Euroclav	2	
56	Lavator chirurgical, 600x500x190mm.		26	
57	Lavator chirurgical fără spătur, 600x450x170(h)mm.		11	
58	Chiuvetă din oțel inoxidabil cu două cuve, 1200x600x850(h)mm.		9	
	cuvă de spălare (500x500x400)2.			

Borderoul încăperilor (început)

Nr	Denumire	Aria m²	Cat. încăp-ri
1	Coridor	19.52	
2	Ecluză	11.00	
3	Planșă temperatură aburilor medicale	8.81	
4	Incinerator tehnic	8.66	
5	Materiale sterile / Spălarea instrumentelor	5.94	
6	Sala de operații №1	35.17	
7	Coridor	7.29	
8	Sala preoperatorie	9.38	
9	Sala de operații №2	35.27	
10	Coridor	7.29	
11	Materiale sterile / Spălarea instrumentelor	120.51	
12	Materiale sterile / Spălarea instrumentelor	10.84	
13	Coridor	7.53	
14	Sala de operații №3	35.3	
15	Sala preoperatorie	9.18	
16	Sala de operații №4	38.25	
17	Coridor	7.29	
18	Materiale sterile / Spălarea instrumentelor	12.48	
19	Coridor	7.30	
20	Sala preoperatorie	8.82	
21	Sala de operații №5	38.3	
22	Sala de operații №6	35.26	
23	Coridor	8.25	
24	Materiale sterile / Spălarea instrumentelor	5.26	
25	Sala de operații №7	35.27	
26	Sala preoperatorie	5.04	
27	Coridor	7.70	
28	Materiale sterile / Spălarea instrumentelor	9.91	

Borderoul încăperilor (continuare)


Nr	Denumire	Aria m²	Cat. încăp-ri
29	Coridor	7.71	
30	Sala de operații №8	35.26	
31	Sala preoperatorie	5.04	
32	Materiale sterile / Spălarea instrumentelor	6.28	
33	Coridor	7.26	
34	Sala de operații №9	34.9	
35	Sala preoperatorie	7.65	
36	Sala de operații №10	35.35	
37	Coridor	7.54	
38	Materiale sterile / Spălarea instrumentelor	9.13	
39	Coridor	9.02	
40	Sala de operații №11	36.83	
41	Sala preoperatorie	10.19	
42	Coridor	3.45	
43	Coridor	27.0	
44	Filtru sanitar pentru personal (vestiar)	18.88	
45	Bloc sanitar	2.89	
46	Bloc sanitar	2.85	
47	Filtru sanitar pentru personal (vestiar)	19.73	
48	Coridor	55.34	
49	Ecluză	15.04	

Borderoul încăperilor (final)

Nr	Denumire	Aria m²	Cat. încăp-ri
1	Camera de recuperare postoperatorie.	14.77	
50	Poselesterioara	33.86	
51	Sala de operație două mese (optica)	4.07	
52	Materiale sterile / Spălarea instrumentelor	9.30	
53	Planșă temperatură aburilor medicale	18.97	
54	Incinerator tehnic	2.70	
55	Filtru sanitar pentru personal (vestiar)	1.86	
56	Bloc sanitar	2.45	
57	Bloc sanitar	2.37	
58	Filtru sanitar pentru personal (vestiar)	56.24	
59	Filtru sanitar pentru personal (vestiar)	13.24	
60	Bloc sanitar	3.35	
61	Sala preoperatorie	7.50	
62	Planșă temperatură aburilor medicale	3.29	
63	Sala de operație urgentă două mese (optica)	41.06	
64	Sala de operație pe două mese (optica)	3.59	
65	Materiale sterile / Spălarea instrumentelor	13.62	
66	Planșă temperatură aburilor medicale	13.02	
67	Coridor	65.75	
68	Coridor	23.00	

Beneficiar: INSTITUTUL MEDICO-SANITARA PUBLICA SPIITALUL CLINIC MUNICIPAL JEANITA TREIME					04/24-RAC		
"Replănușarea salilor de operație în blocul chirurgical etajul de al clădirii al IMSP SCM "Sfânta Treime" mun. Chișinău"							
Mod.	Cant. s.	Faza	№ doc.	Semnat	Dat		
Sp.prin.	Sanatati L.				07.24		
Elaborat	Sanatati L.				07.24		
Blocul de operație						Faza	Faza
						PE	2
Plan la 6.60 cu rețele A1,A2,T3,T4						"Consti PRO" S.R.L. or. Chisinau	



Seamă plan
Nuva corid.

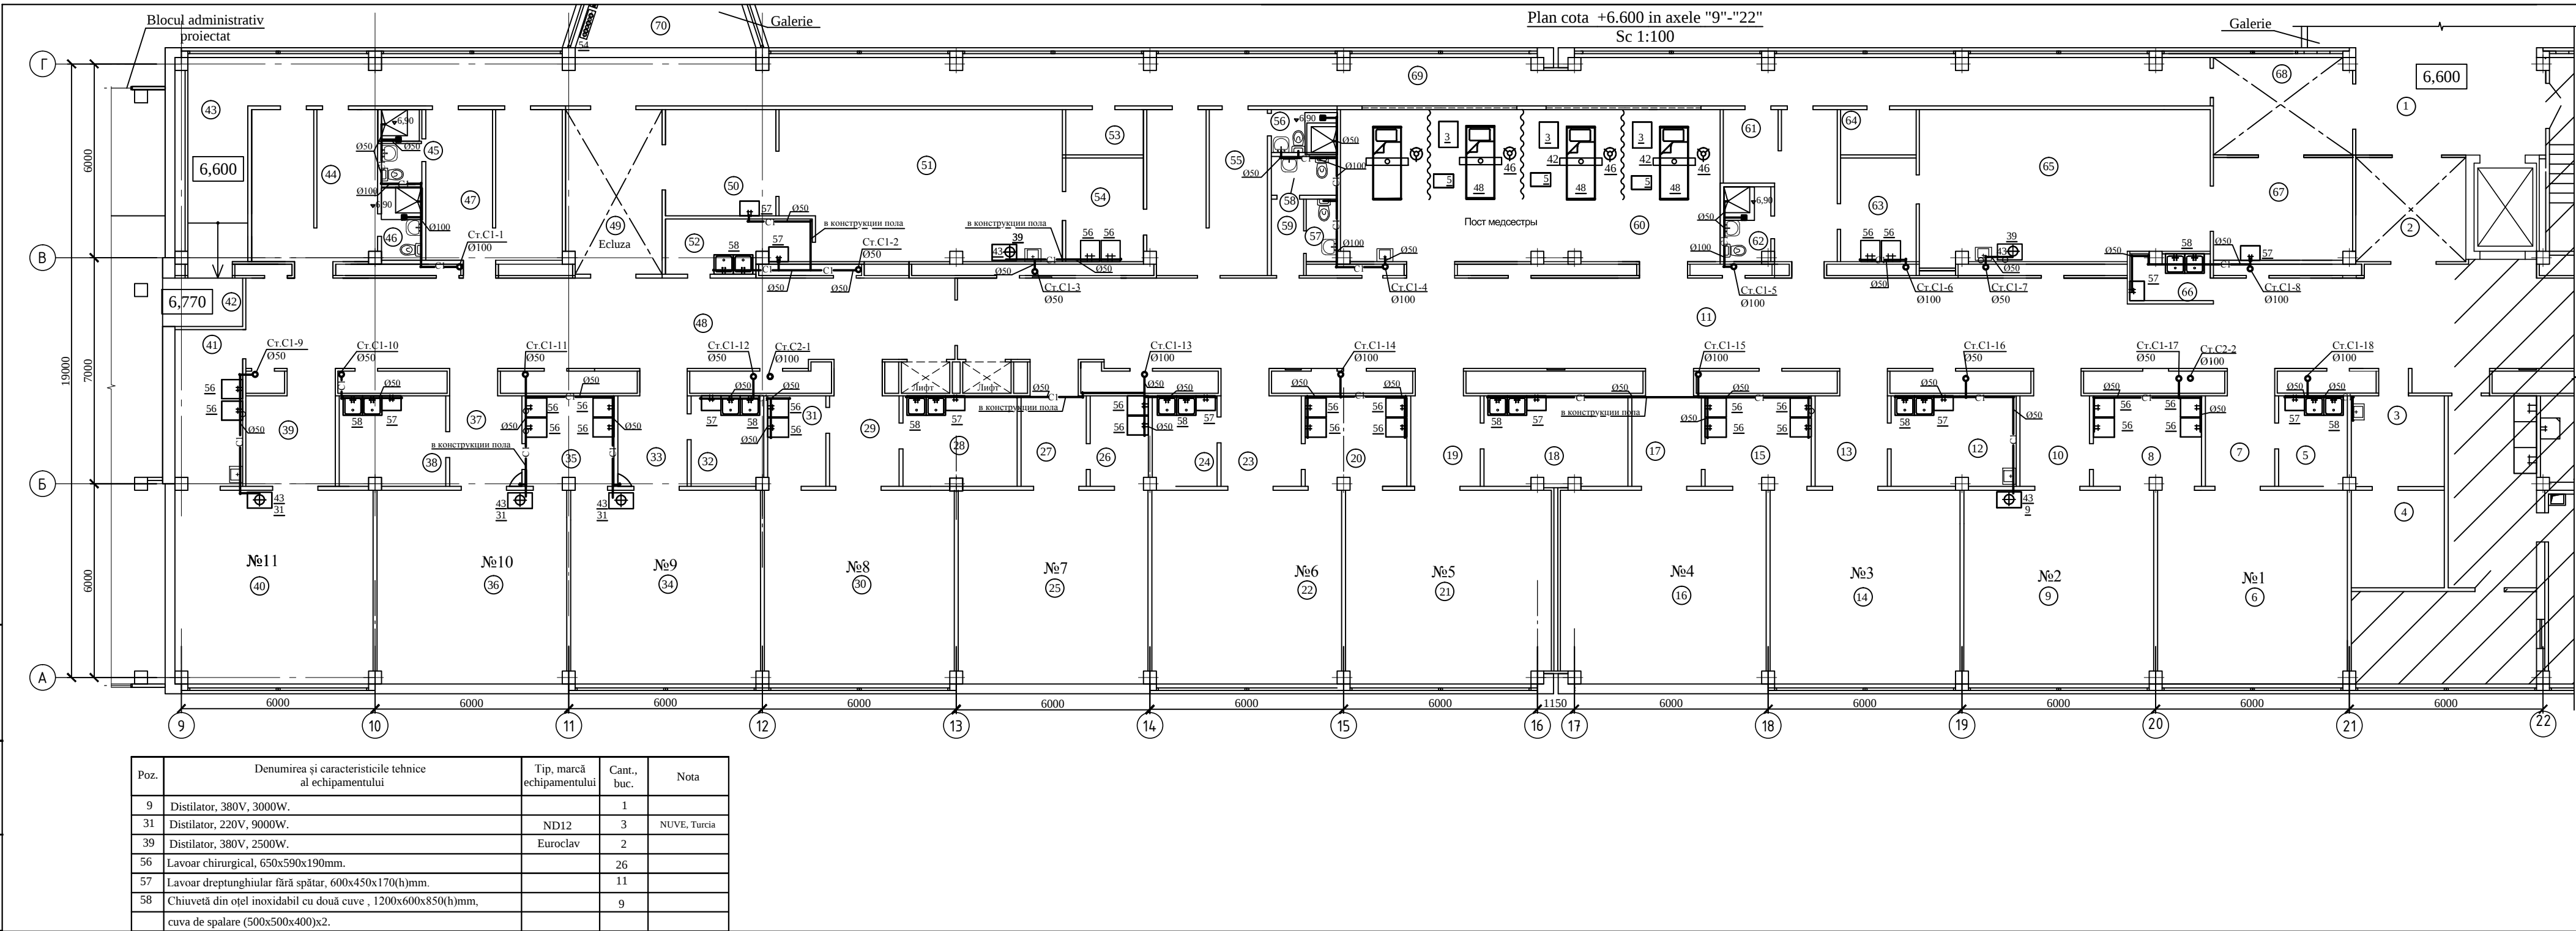

Borderoul încăperilor (început)				Borderoul încăperilor (continuare)				Borderoul încăperilor (final)			
Nr	Denumire	Aria m²	Cat. încl-pere	Nr	Denumire	Aria m²	Cat. încl-pere	Nr	Denumire	Aria m²	Cat. încl-pere
1	Coridor	19.52		1	Camera de recuperare postoperatorie.	14.77		1	Camera de recuperare postoperatorie.	14.77	
2	Ecluză	11.00		29	Coridor	7.71		50	Poselecoronariu	33.86	
3	Plăcuța temporară alburilor medicale,deșeurilor medicale	8.81		30	Sala de operații №8	35.26		51	Sala de operație două mese (optica)	33.86	
4	Incinerator tehnic	8.66		31	Sala preoperatorie	5.04		52	Materiale sterile / Spălarea instrumentelor	7.03	
5	Materiale sterile / Spălarea instrumentelor	5.94		32	Preoperatoriu	6.28		53	Sterilizarea materialelor / Mythe instrumentelor	4.07	
6	Sala de operații №1	35.17		33	Coridor	7.26		54	Sala preoperatorie	9.30	
7	Coridor	7.29		34	Sala de operații №9	34.9		55	Filtru sanitar pentru personal (vestiar)	18.97	
8	Sala preoperatorie	9.38		35	Preoperatoriu	7.65		56	Bloc sanitar „dos	2.70	
9	Sala de operații №2	35.27		36	Sala de operații №10	35.35		57	Bloc sanitar „dos	1.86	
10	Coridor	7.29		37	Coridor	7.54		58	Bloc sanitar	2.45	
11	Coridor	120.51		38	Materiale sterile / Spălarea instrumentelor	9.13		59	Coridor	2.37	
12	Materiale sterile / Spălarea instrumentelor	10.84		39	Coridor	9.02		60	Sala de recuperare postoperatorie.	56.24	
13	Coridor	7.53		40	Sala de operații №11	36.83		61	Filtru sanitar pentru personal (vestiar)	13.24	
14	Sala de operații №3	35.3		41	Sala preoperatorie	10.19		62	Bloc sanitar	3.35	
15	Sala preoperatorie	9.18		42	Coridor	3.45		63	Sala preoperatorie	7.50	
16	Sala de operații №4	38.25		43	Coridor	27.0		64	Plăcuța temporară alburilor medicale,deșeurilor medicale	3.29	
17	Coridor	7.29		44	Filtru sanitar pentru personal (vestiar)	18.88		65	Sala de operație urgentă două mese (optica)	41.06	
18	Materiale sterile / Spălarea instrumentelor	12.48		45	Bloc sanitar	2.89		66	Materiale sterile / Spălarea instrumentelor	3.59	
19	Coridor	7.30		46	Bloc sanitar	2.85		67	Camera de recuperare postoperatorie.	13.62	
20	Sala preoperatorie	8.82		47	Filtru sanitar pentru personal (vestiar)	19.73		68	Ecluză	13.02	
21	Sala de operații №5	38.3		48	Coridor	55.34		69	Coridor	65.75	
22	Sala de operații №6	35.26		49	Ecluză	15.04		70	Coridor	23.00	
23	Coridor	8.25									
24	Materiale sterile / Spălarea instrumentelor	5.26									
25	Sala de operații №7	35.27									
26	Sala preoperatorie	5.04									
27	Coridor	7.70									
28	Materiale sterile / Spălarea instrumentelor	9.91									



Beneficiar : INSTITUTUL MEDICO-SANITAR PUBLIC SPITALUL CLINIC MUNICIPAL „SANTA TREIME”				04/24-RAC			
"Replanificarea salilor de operație în blocul chirurgical etajul doi al clădirii al IMSP NCM "Sfânta Treime" mun. Chișinău"							
Măd. Cnt. s. Foto. Nr. doc. Semnat. Data							
Sp. prin. Sanatati L. 07.24				Blocul de operație			
Elaborat Sanatati L. 07.24				PE 3			
				Plan la 6,600 cu rețele C1			
				"Consiliu PRO" S.R.L. or. Chisinau			

План технического этажа в осях

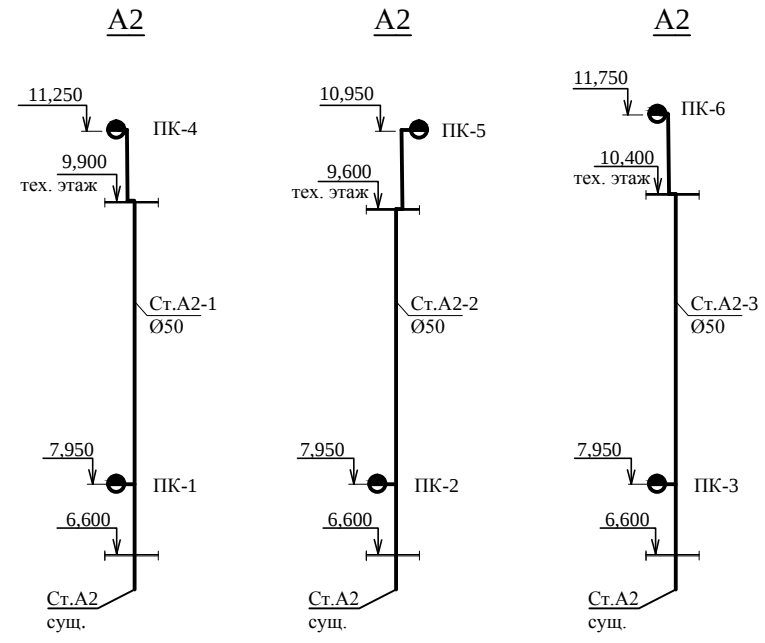
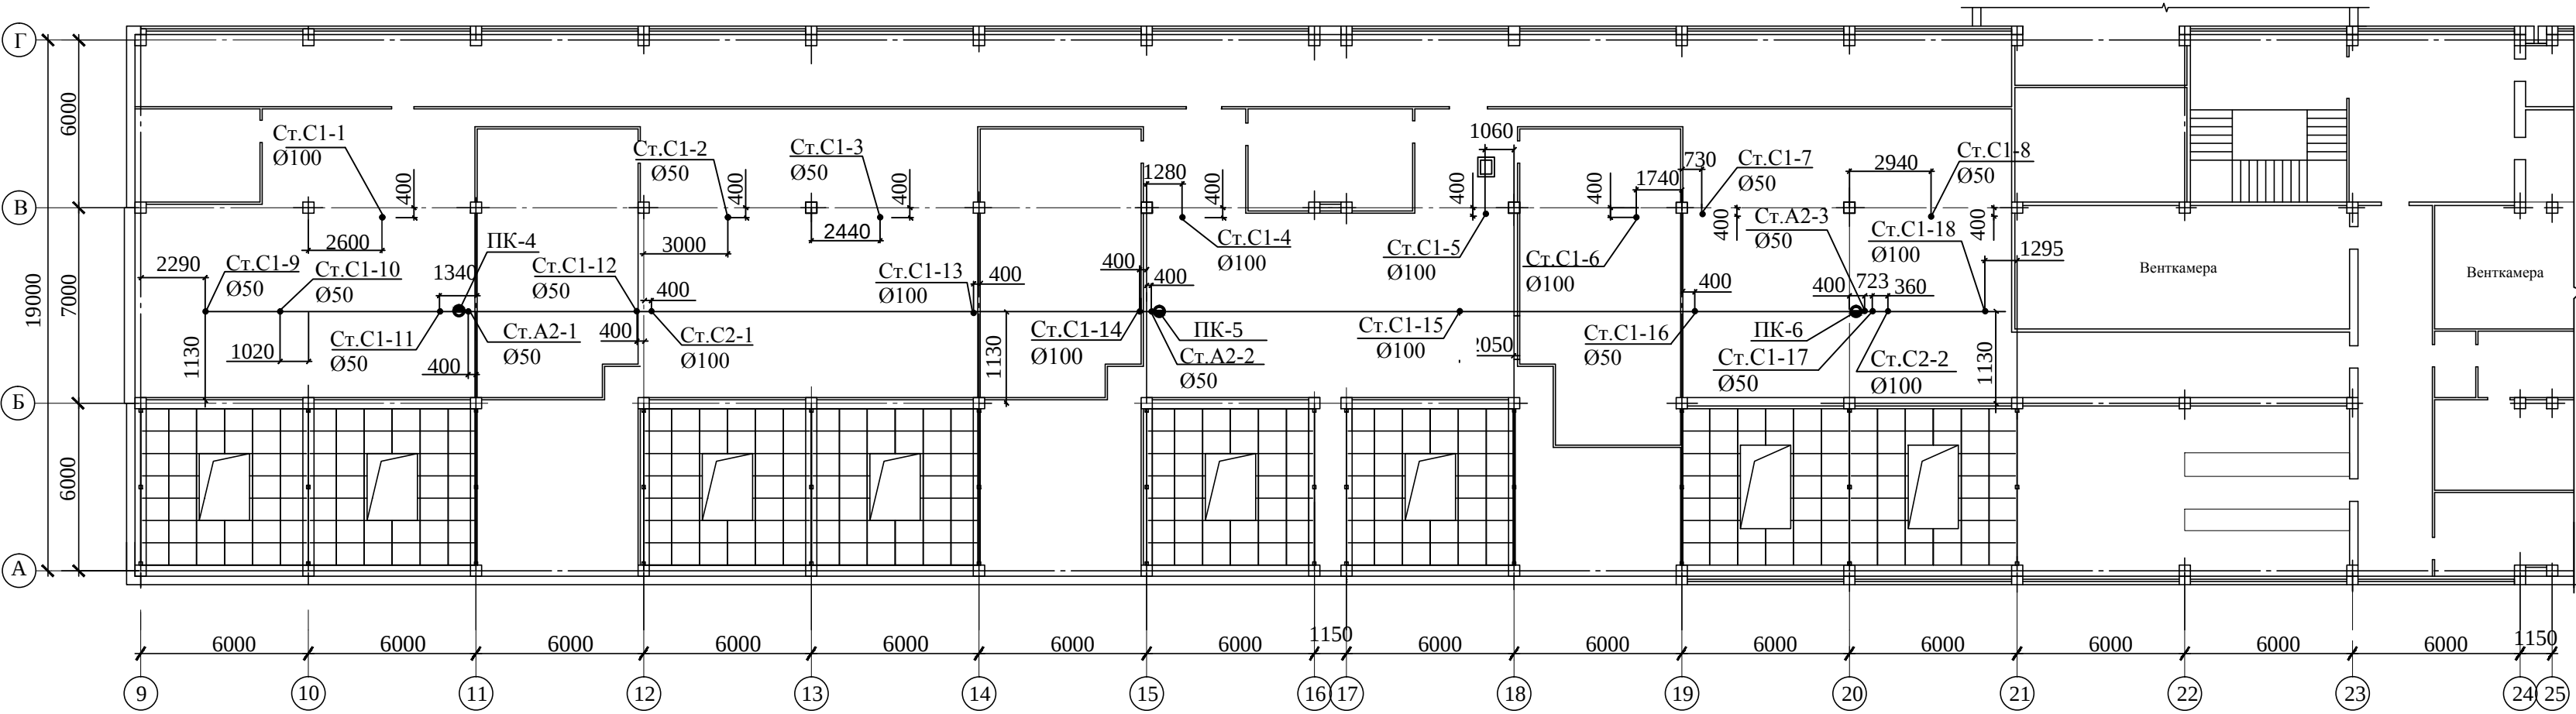


Beneficiar : INSTITUTUL MEDICO-SANITARA PUBLICA SPITALUL CLINIC MUNICIPAL „Sfanta Treime”						04/24-RAC				
						“Replanificarea sălilor de operație în blocul chirurgical etajul doi al clădirii al IMSP SCM “Sfânta Treime” mun. Chișinău”				
Modif.	Cant. s.	Foia	Nr. doc.	Semnătură	Data	Blocul de operație		Faza	Foia	Foi
								PE	4	
Sp.prin.	Sanalati L.				07.24	Plan tehnic cu rețele A2,C1,C2		"Consit PRO" S.R.L. or. Chisinau		
Elaborat	Sanalati L.				07.24					

План кровли в осях "9"-"25

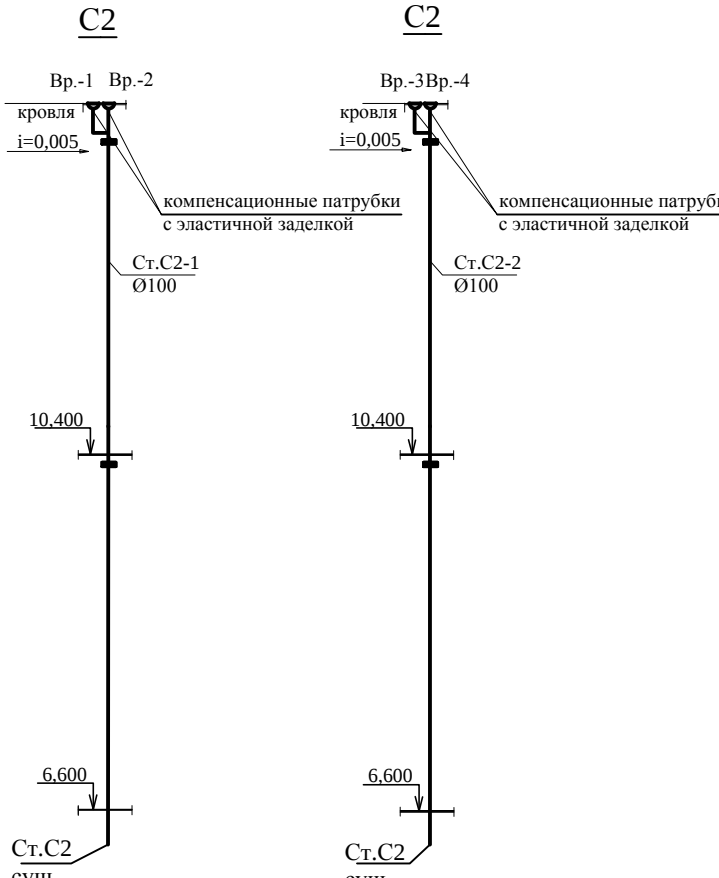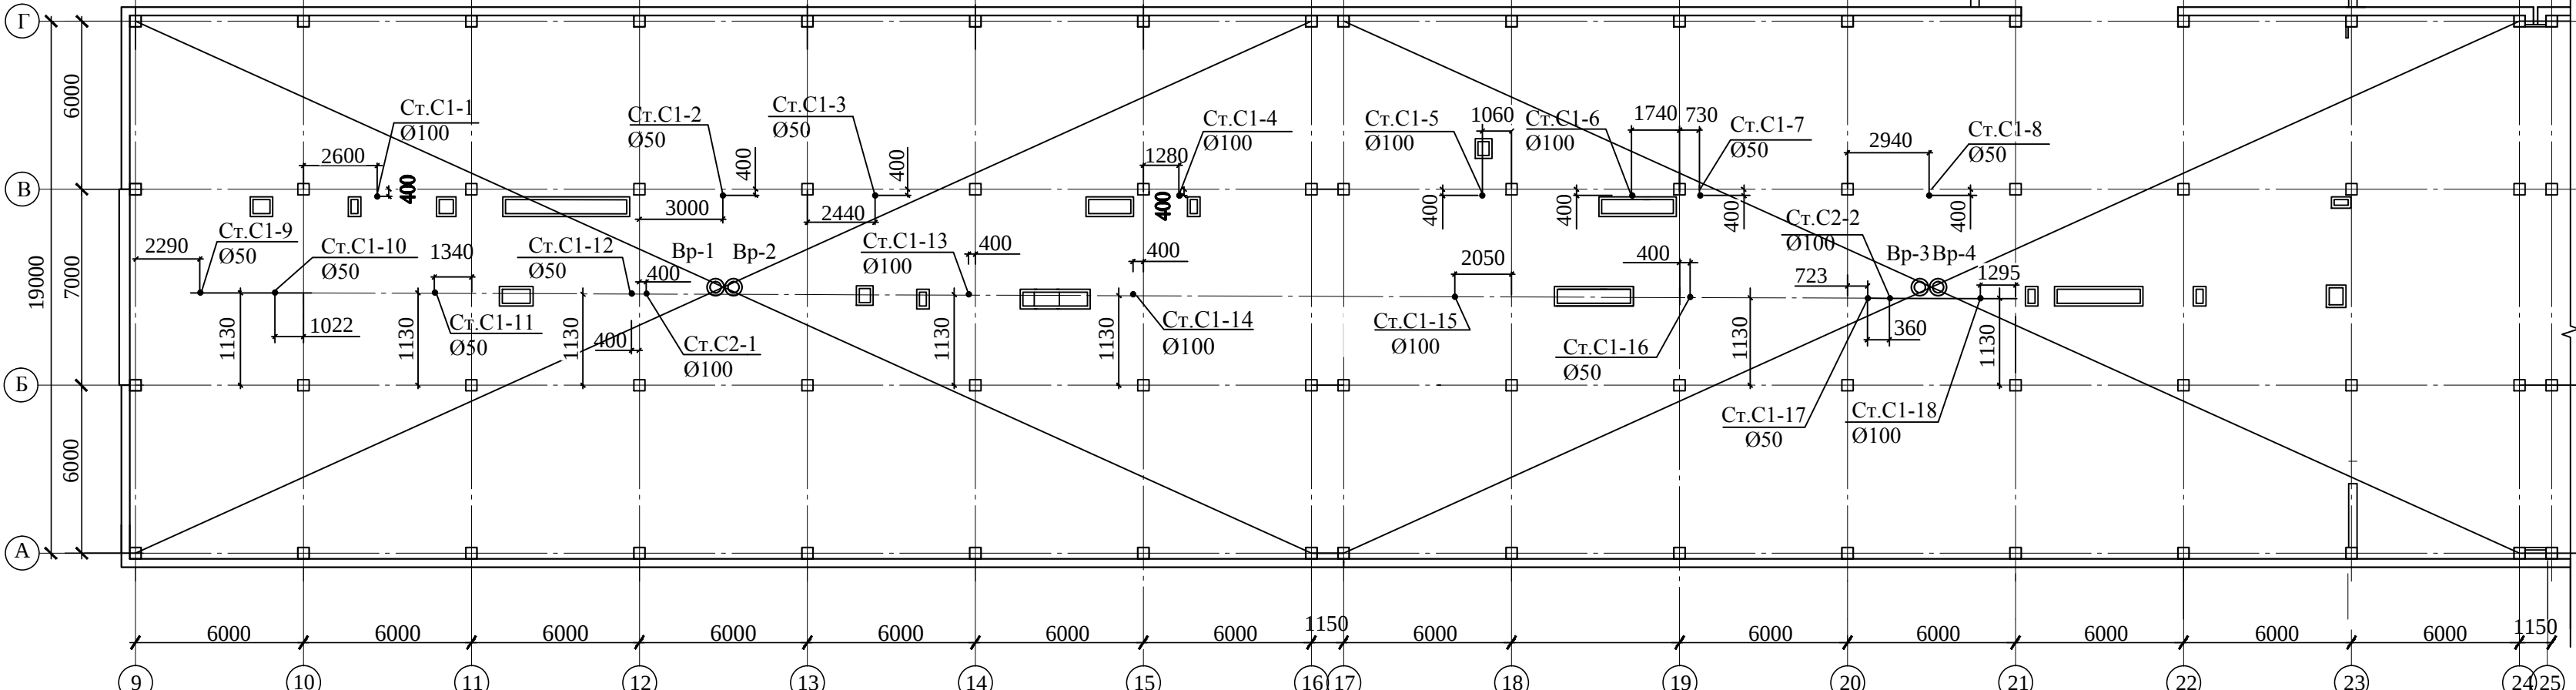


Beneficiar : INSTITUTUL MEDICO-SANITARA PUBLICA SPITALUL CLINIC MUNICIPAL „SANTA TREIME”					04/24-RAC		
“Replanificarea sălilor de operație în blocul chirurgical etajul doi al clădirii al IMSP SCM “Sfânta Treime” mun. Chi știu”							
Modif.	Cant.s	Foala	Nr.doc.	Semnătură	Data		
Sp.prin.	Sanalati	L.		07.24			
Elaborat	Sanalati	L.		07.24			
Blocul de operație						Faza	Foala
						PE	5
Plan acoperiş cu rețele C2						"Consit PRO" S.R.L. or. Chisinau	

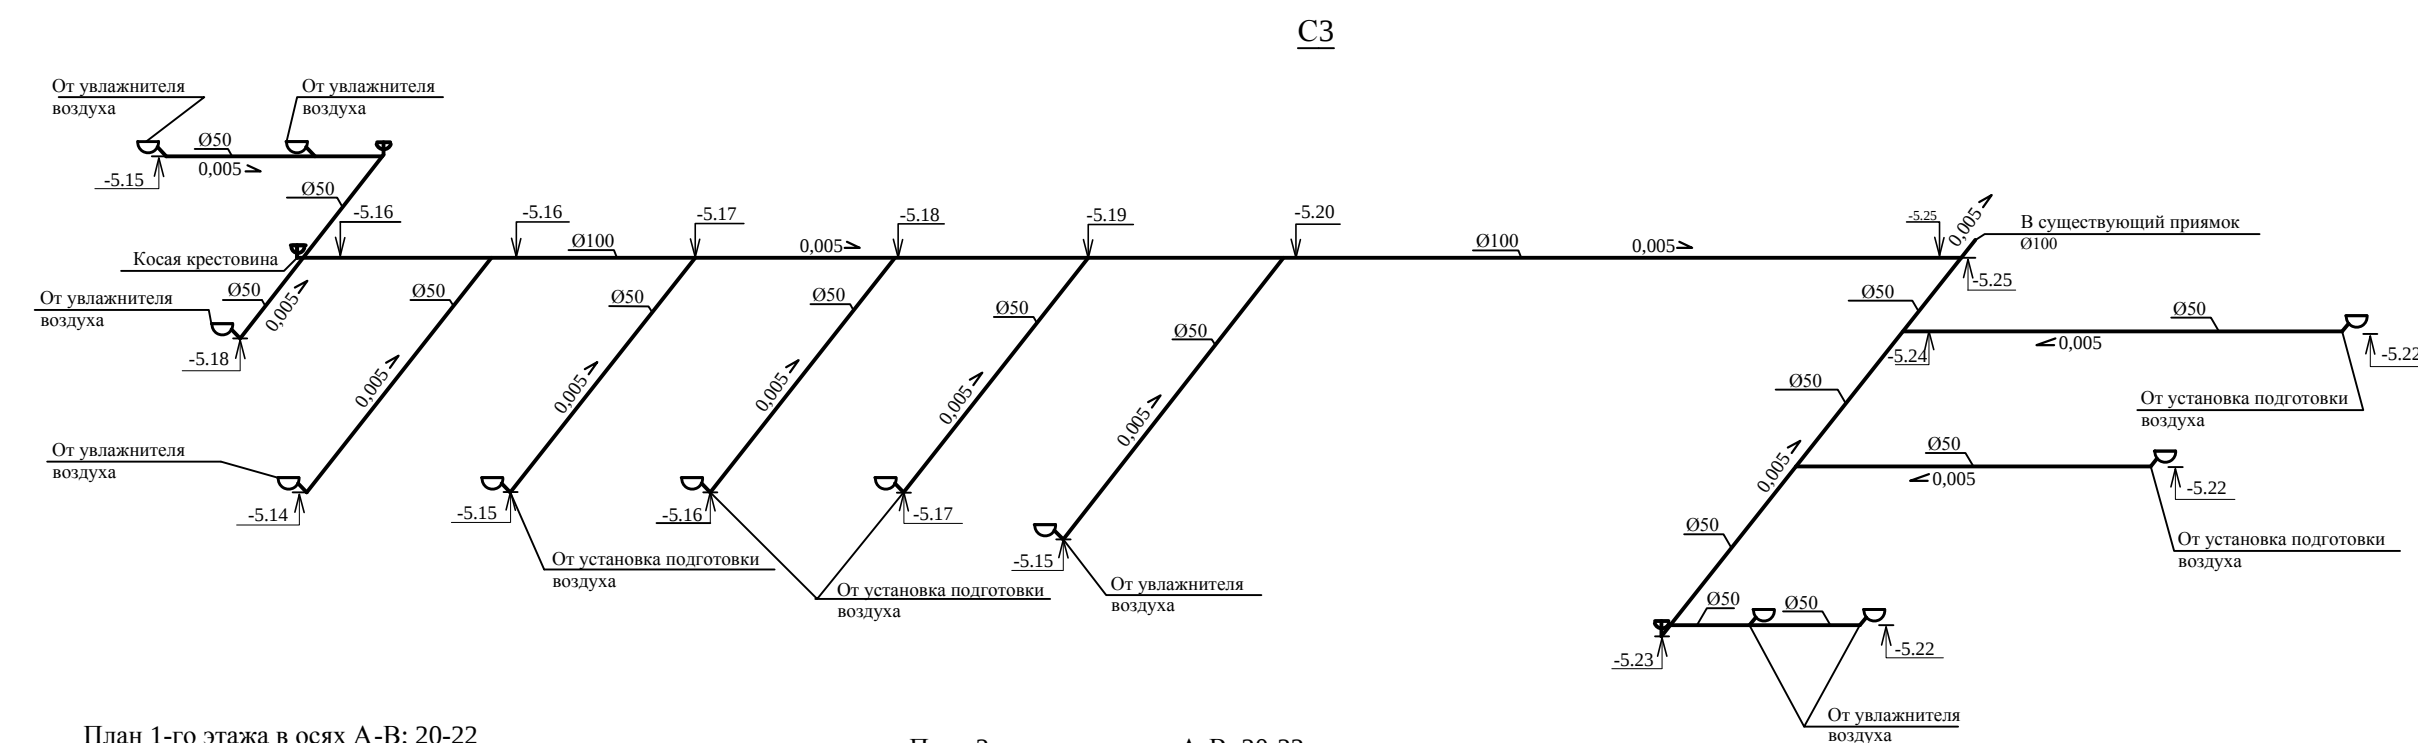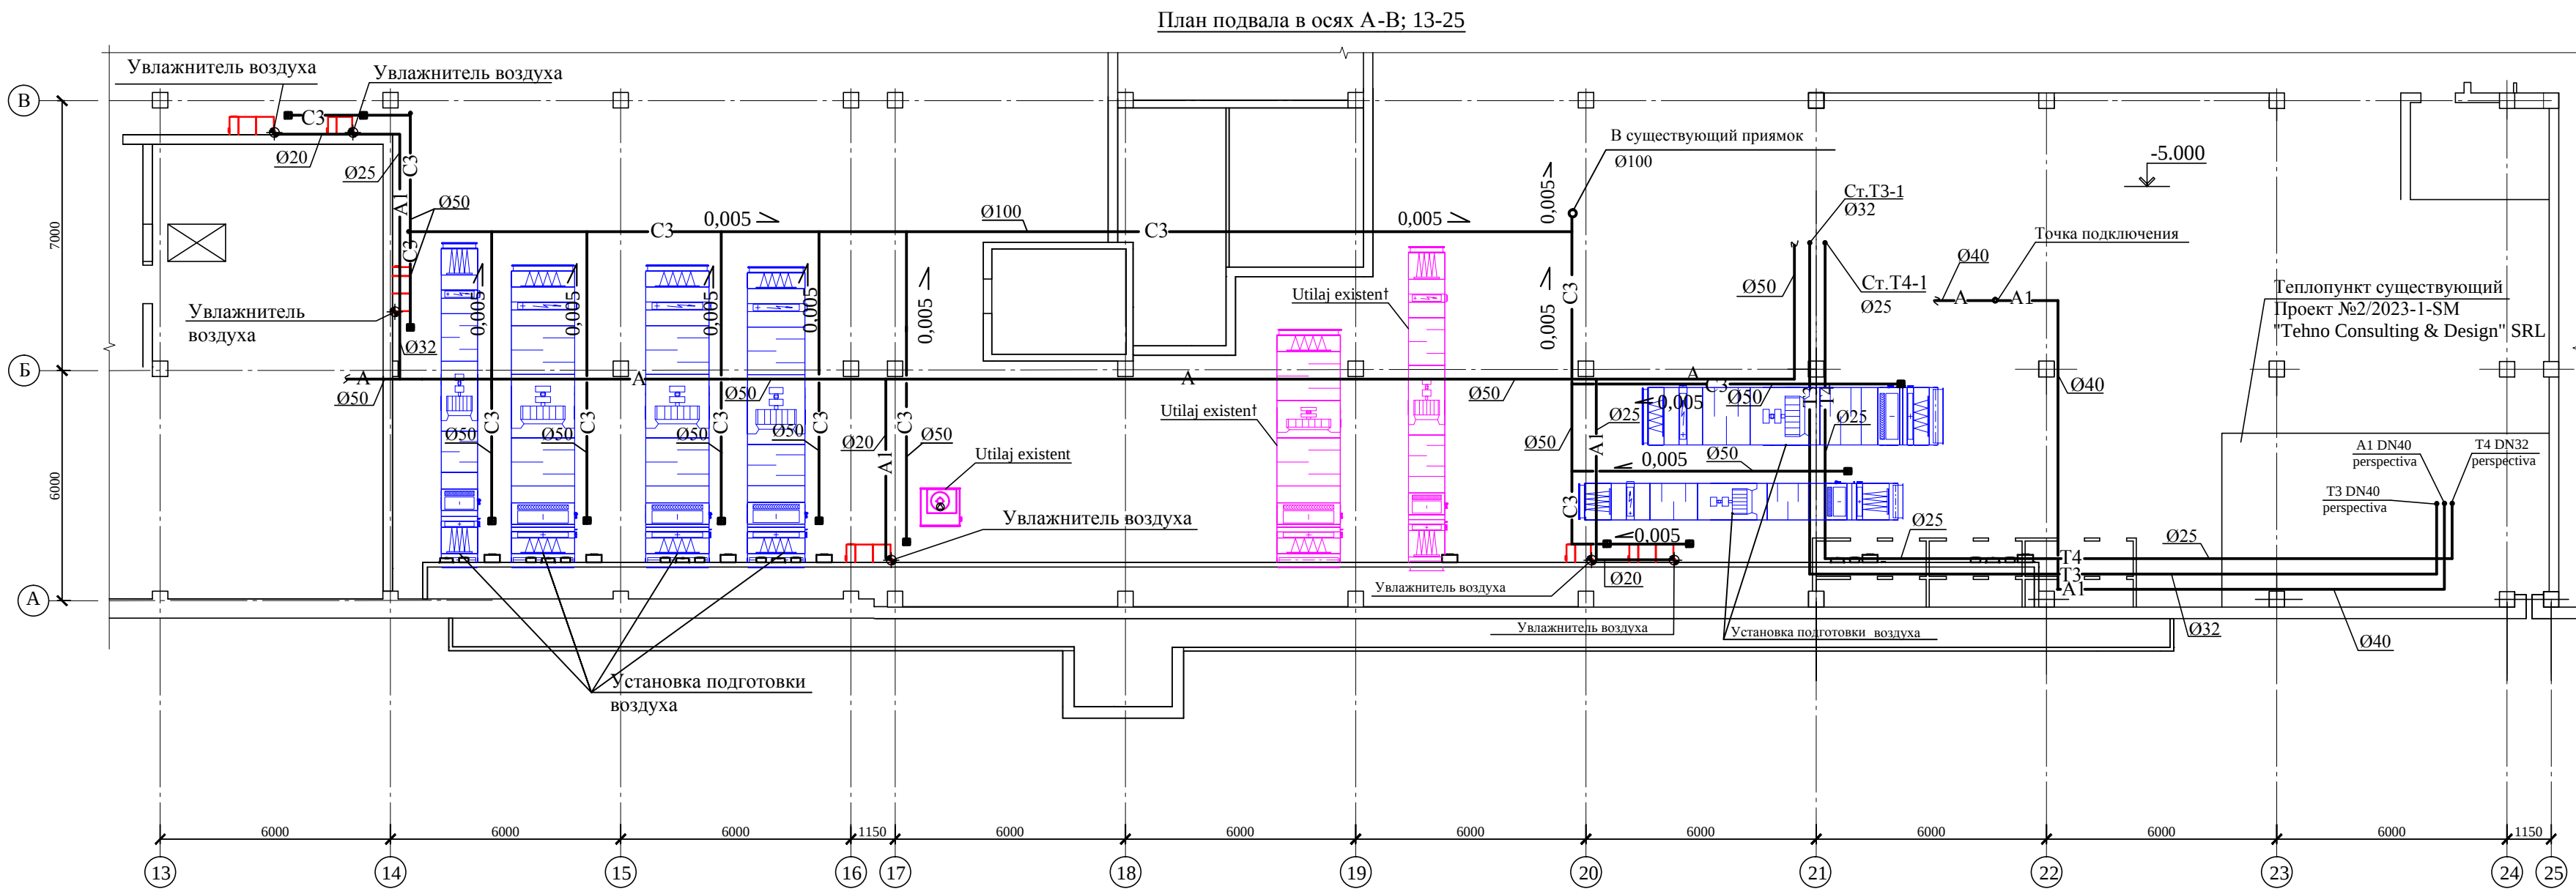

План 1-го этажа в осях А-В; 20-22




План 2-го этажа в осях А-В; 20-22

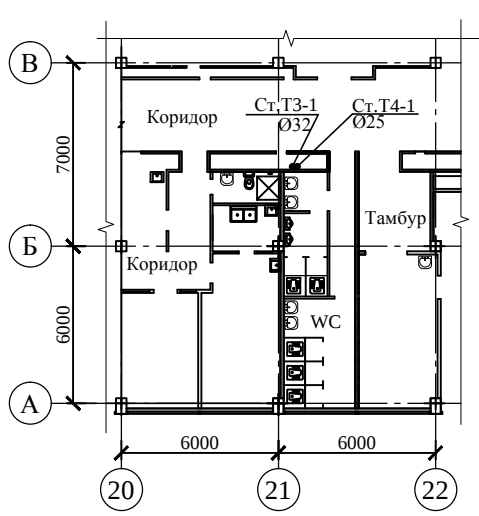


Beneficiar : INSTITUTUL MEDICU SANITARA SPITAL CLINIC MUNICIPAL "Sfanta Treime"						04/24-RAC		
						"Replanificarea salilor de operatie in blocul chirurgical etajul doi al cladirii al IMSP SCM "Sfânta Treime" mun. Chişinău"		
Modif.	Car. a.	Foia	Nr. doc.	Semnatura	Data			
						Faza		
						Fol.		
						Fol.		
Blocul de operatie						Faza	Fol.	Fol.
						PE	6	
Sp.prin. Sanatati L.						07.24		
Elaborat Sanatati L.						07.24		
Plan subsof Schema C3						"Consit PRO" S.R.L. or. Chişinău		

A1,T3,T4

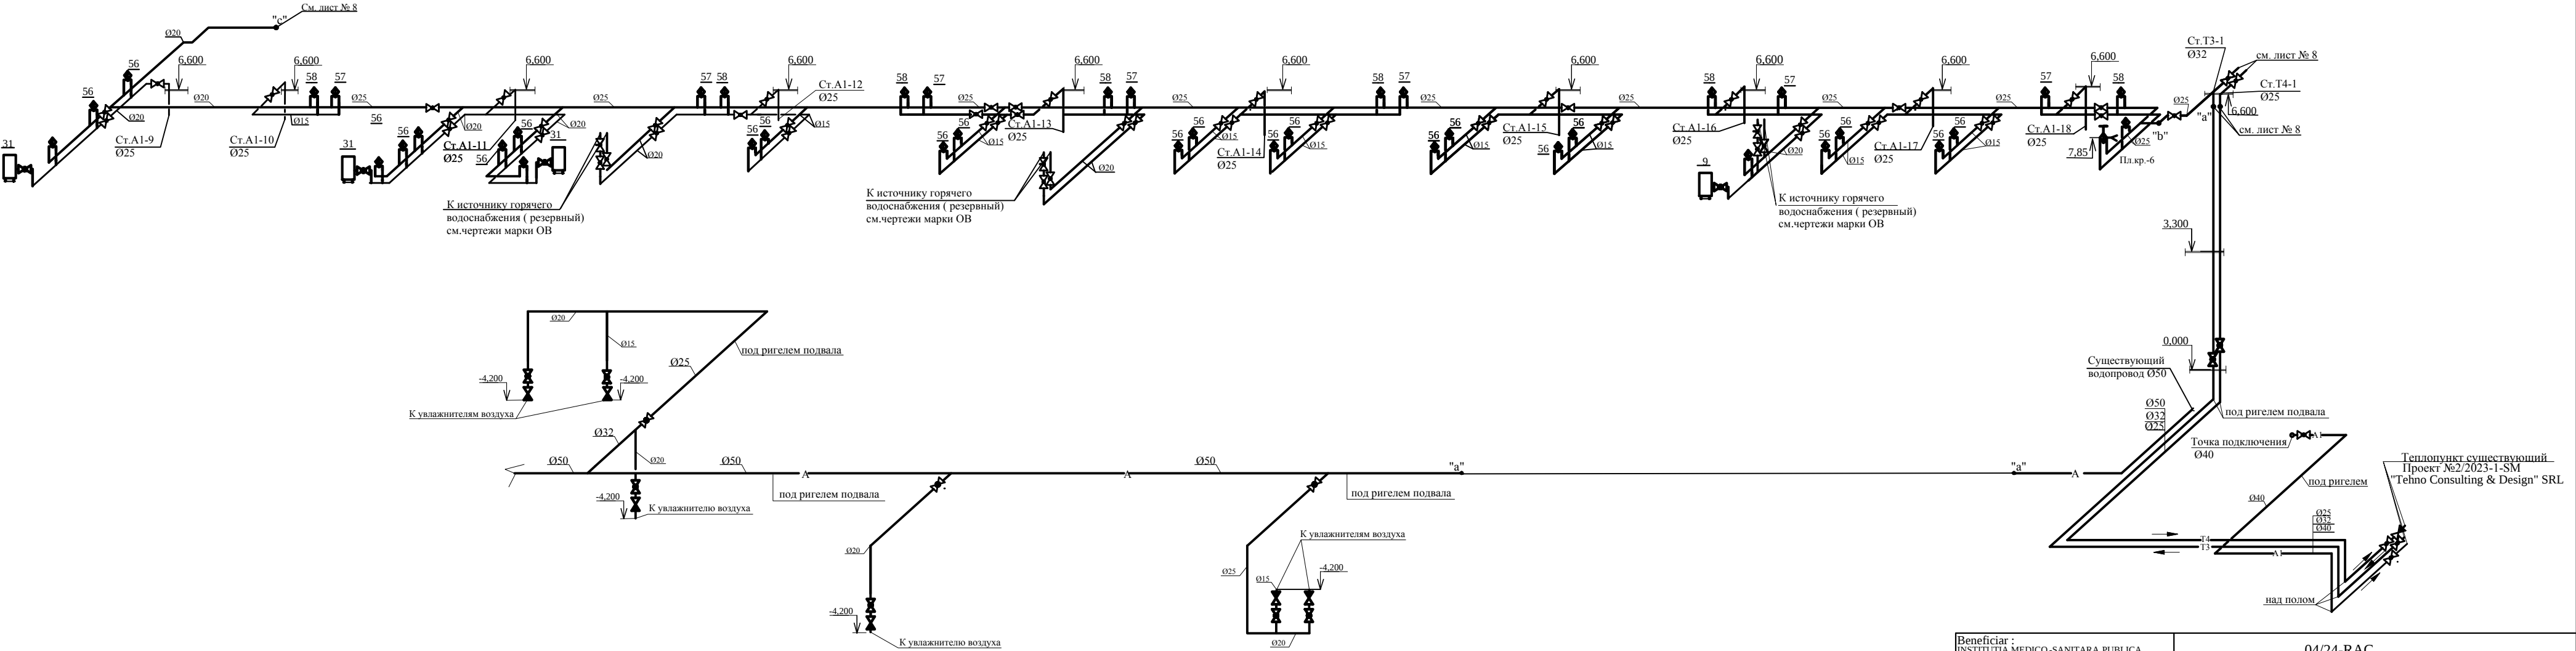


Beneficiar : INSTITUTIA MEDICO-SANITARA PUBLICA SPITALUL CLINIC MUNICIPAL "SFANTA TREIME"						04/24-RAC			
						"Replanificarea sălilor de operație în blocul chirurgical etajul doi al clădirii al IMSP SCM "Sfânta Treime" mun. Chișinău"			
Modif.	Cant.s.	Foia	№ doc.	Semnătură	Data	Blocul de operație		Faza	Foia
								PE	7
Sp.prin.	Sanalatii L.				07.24	Sistem A1,T3,T4		"Consit PRO" S.R.L. or. Chișinău	
Elaborat	Sanalatii L.				07.24				

A1,T3,T4

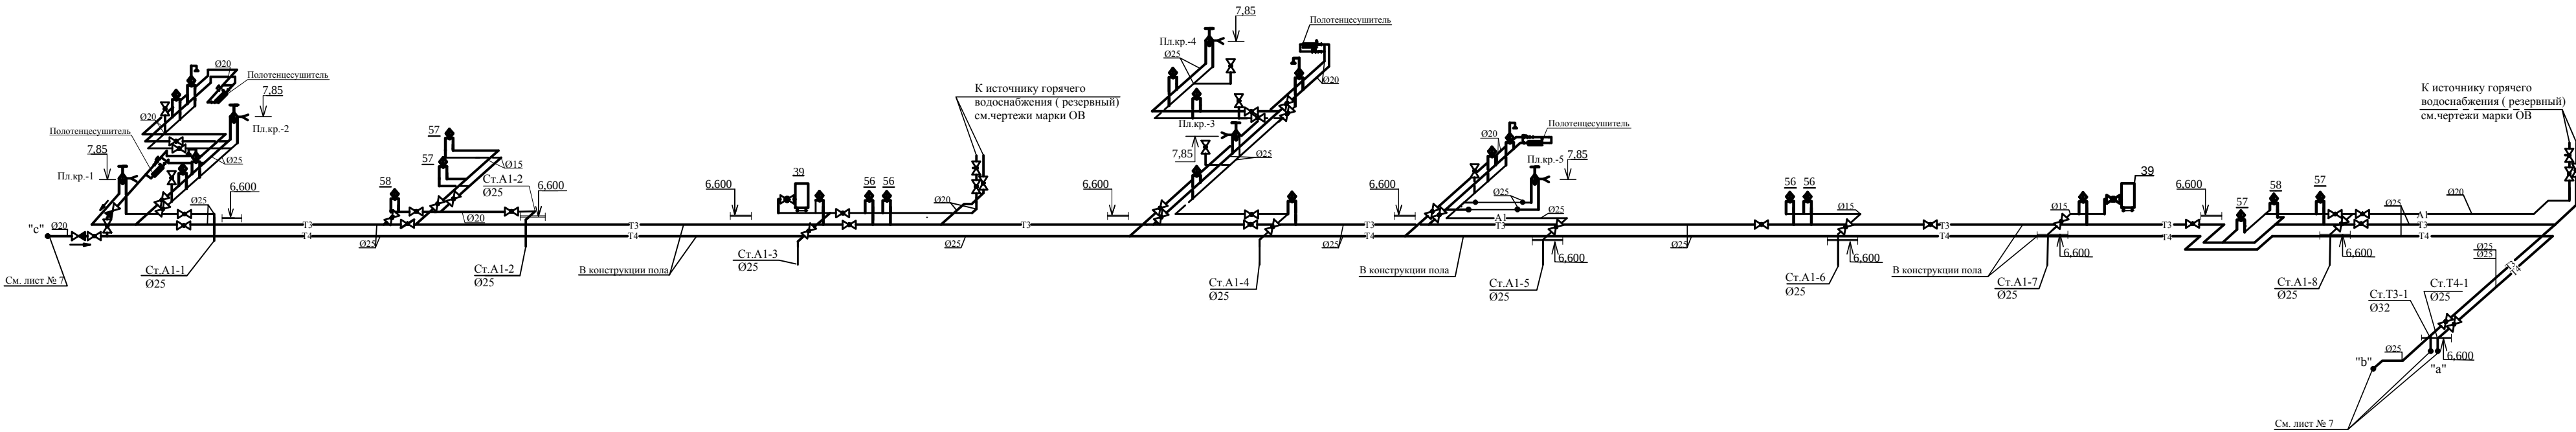


Beneficiar : INSTITUTIA MEDICO-SANITARA PUBLICA SPTALUL CLINIC MUNICIPAL "SFANTA TREIME"						04/24-RAC		
						"Replanificarea sălilor de operație în blocul chirurgical etajul doi al clădirii al IMSP SCM "Sfânta Treime" mun. Chișinău"		
Modif.	Cant. s.	Foala	№ doc.	Semnătură	Data	Blocul de operație	Faza	Folia
							PE	8
Sp.prin.	Sanalatii L.		07.24			Sistem A1,T3,T4	"Consit PRO" S.R.L. or. Chișinău	
Elaborat	Sanalatii L.		07.24					

Nr. inv. orig.	Semn. data	In schimb. nr.

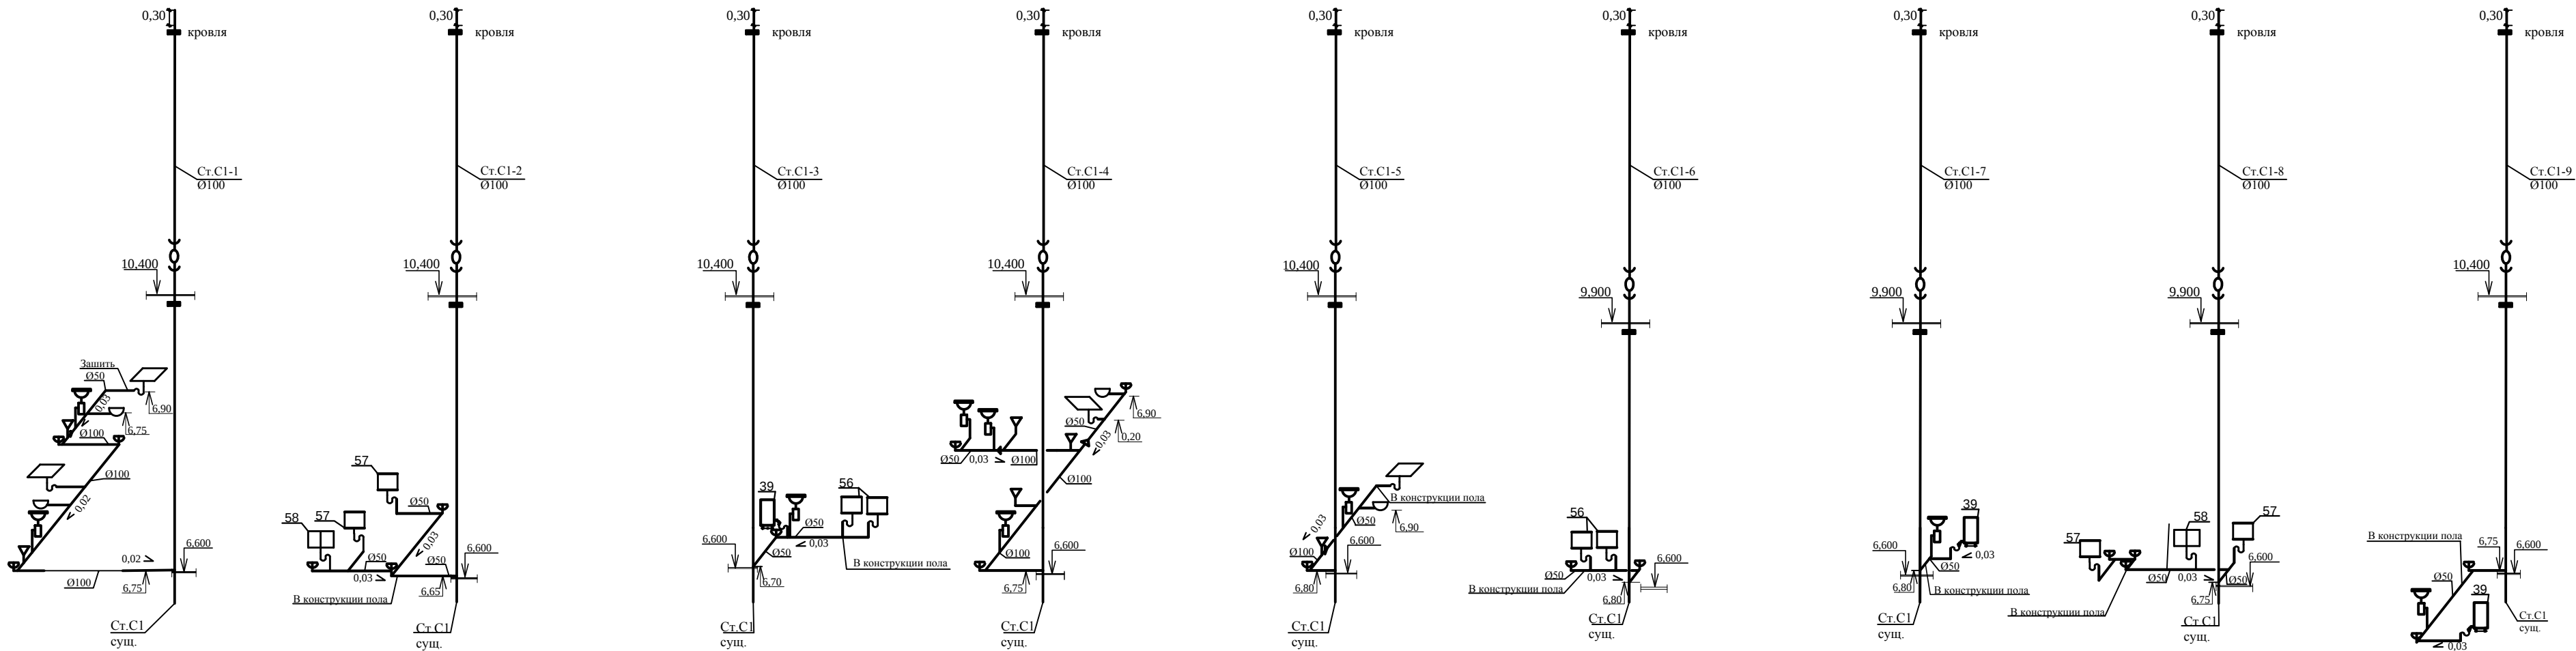

Beneficiar : INSTITUTIA MEDICO-SANITARA PUBLICA SPITALUL CLINIC MUNICIPAL „SFANTA TREIME”						04/24-RAC		
						“Replanificarea săliilor de operație în blocul chirurgical etajul doi al clădirii al IMSP SCM “Sfânta Treime” mun. Chișinău”		
Mxdil	Cant. s.	Foala	Nr. doc.	Semnătură	Data	Blocul de operație		
						PE	Foala	Foi
Sp.prin.	Sanalati L.			07.24		Sistem C1		"Consit PRO" S.R.L. or. Chisinau
Elaborat	Sanalati L.			07.24				

Nr. inv. orig.	Semn. data	In. schimb. nr.

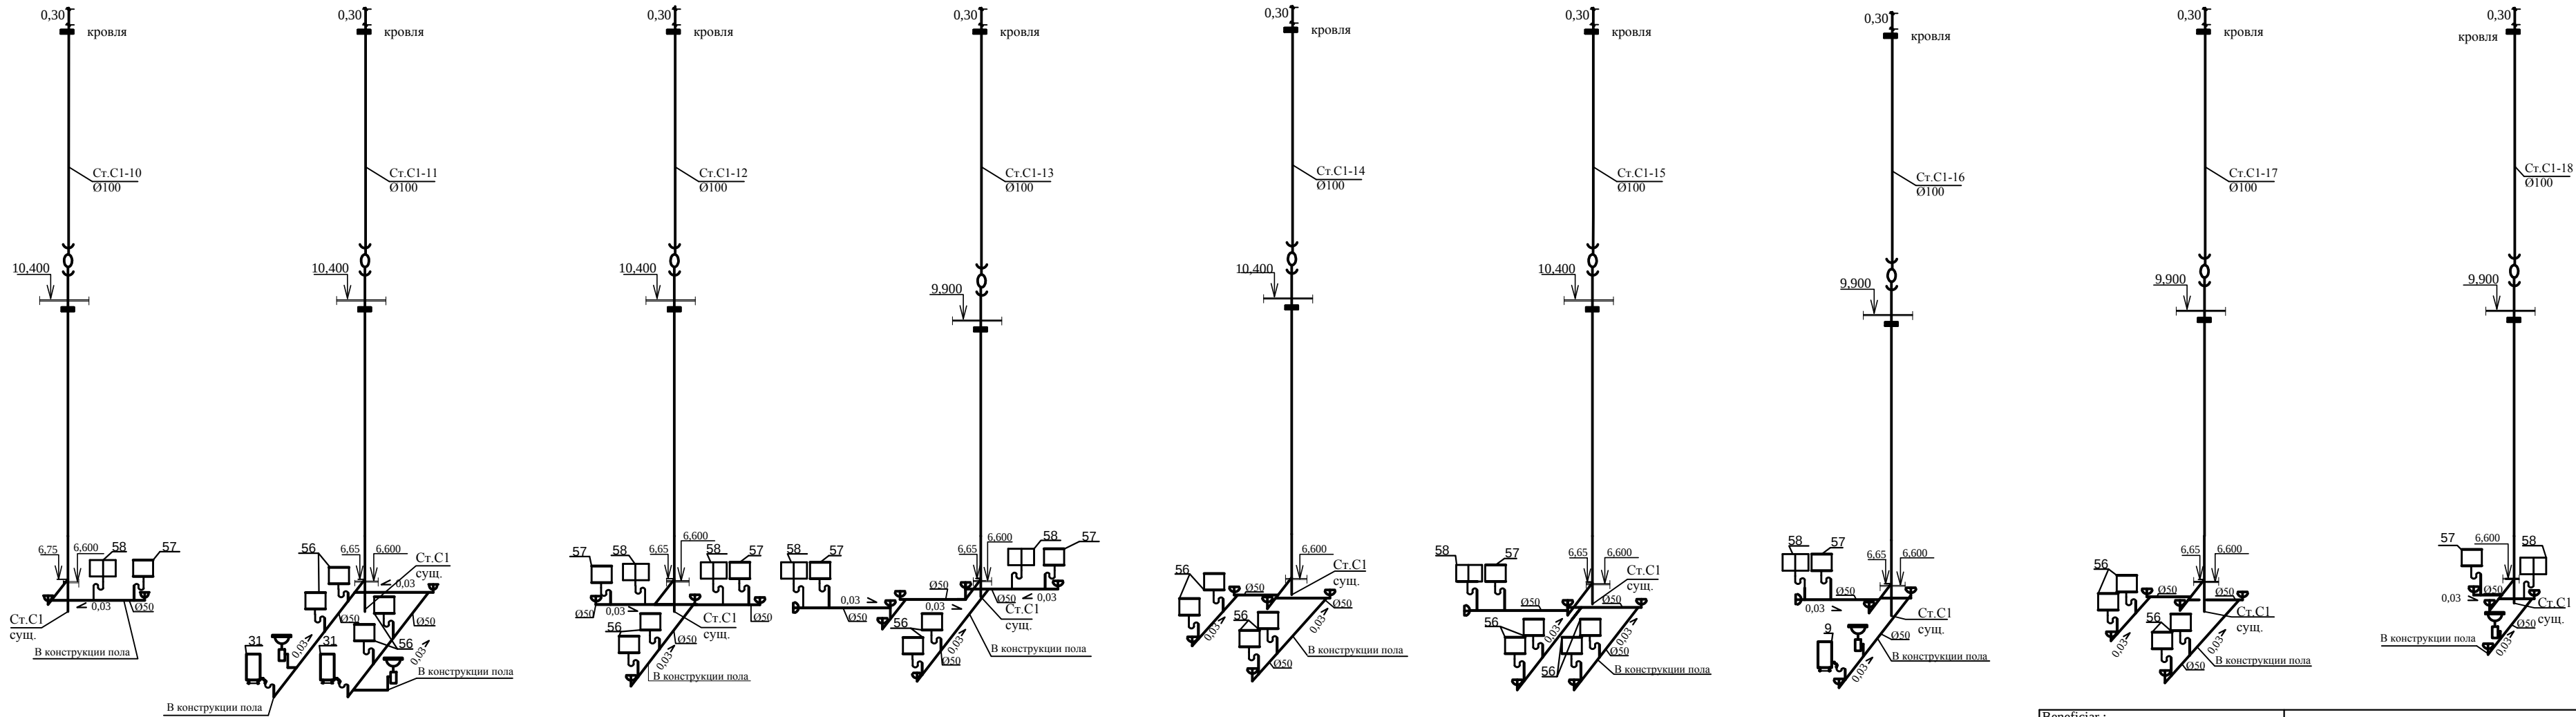

C1

Beneficiar : INSTITUTIA MEDICO-SANITARA PUBLICA SPITALUL CLINIC MUNICIPAL „SFANTA TREIME”						04/24-RAC			
Modif.						“Replanificarea sălilor de operație în blocul chirurgical etajul doi al clădirii al IMSP SCM “Sfânta Treime” mun. Chișinău”			
Sp.prin.						Blocul de operație		Faza	Foia
Elaborat						Sistem C1		PE	10
								“Consit PRO” S.R.L. or. Chișinău	

[illegible]

Позиция	Наименование и техническая характеристика оборудования и материалов. Завод-изготовитель (для импортного оборудования страна, фирма)	Тип, марка оборудования Обозначение документа и номер опросного листа	Единица измерения	Количество	Масса кг
18.	Изоляция " Изофлекс" Ду=15мм Д=22х5.0мм		п.м.	145,0	
19.	То же Ду=20мм Д=28х5.0мм		п.м.	45.0	
20.	То же Ду=25мм Д=38х5.0мм		п.м.	42.0	
21.	Шланг гофрированный Д=15мм L=1,50м		шт.	6	
A2	Водопровод противопожарный				
1.	Трубы стальные водогазопроводные Ду=50 мм	ГОСТ3262-75	п.м.	24.0	
2.	Крепление трубопроводов				
	металлический хомут с резиновым уплотнителем и гайкой		шт.	30	0.300
3.	Пожарный кран Д=50 мм		компл.	6	
-	шкаф	Ш-ПК-О	шт.	1	
-	вентиль запорный муфтовый Д=50 мм	1Б1Р	шт.	1	
-	головка соединительная рукавная Д=50 мм	ГОСТ8959-75	шт.	2	
-	головка соединительная муфтовая Д=50 мм	ГОСТ8959-75	шт.	1	
-	ствол пожарный РС-50	ГОСТ9923-80	шт.	1	
-	рукав пожарный напорный льняной Д=50 мм	ГОСТ 472-75	п.м.	20.0	
-	огнетушители	ОХП-10	шт.	2	
-					
	Стальные трубопроводы после монтажа покрасить масляной краской за 2 раза				
In.schimb.nr.					
Semn. data	Beneficiar : INSTITUTIA MEDICO-SANITARA PUBLICA SPITALUL CLINIC MUNICIPAL„SFANTA TREIME"				
	04/24-RAC-SU				
	“Replanificarea sălilor de operație în blocul chirurgical etajul doi al cladirii al IMSP SCM “Sfânta Treime” mun. Chișinău”				
Modif.	Cant. s.	Foaia	Nº doc.	Semnătură	Data
Nr.inv.orig.	Blocul de operatie		Faza	Foaia	Foi
			PE	2	
	Specificatia utilajului		"Consit PRO" S.R.L. or. Chisinau		

Позиция	Наименование и техническая характеристика оборудования и материалов. Завод-изготовитель (для импортного оборудования страна, фирма)	Тип, марка оборудования Обозначение документа и номер опросного листа	Единица измерения	Количество	Масса кг	
T3	Водопровод горячей воды					
1.	Трубы полипропиленовые PPRS тип 3 PN 16 Ду=15мм	Д=20x2.8 мм	п.м.	135.0		
2.	То же Ду=20мм Д=25x3.5 мм		п.м.	45.0		
3.	То же Ду=25мм Д=32x4.4 мм		п.м.	142.0		
4.	То же Ду=32мм Д=40x5.5 мм		п.м.	26.0		
5.	Кран шаровой латунный муфтовый Ду=15мм	Ру 1,6 Мпа	шт.	32		
6.	То же Ду=20мм	Ру 1,6 Мпа	шт.	18		
7.	То же Ду=25мм	Ру 1,6 Мпа	шт.	26		
8.	То же Ду=32мм	Ру 1,6 Мпа	шт.	3		
9.	Крепление трубопроводов клипсы Д=15 мм	полипропилен	шт.	170		
10.	То же Ду=20мм	полипропилен	шт.	60		
11.	То же Ду=25мм	полипропилен	шт.	180		
12.	То же Ду=32мм	полипропилен	шт.	35		
13.	Изоляция " Изофлекс" Ду=32мм Д=42x5.0мм		п.м.	26.0		
14.	То же Ду=25мм Д=38x5.0мм		п.м.	142.0		
15.	То же Ду=20мм Д=28x5.0мм		п.м.	45.0		
16.	То же Ду=15мм Д=22x5.0мм		п.м.	135.0		
17.	Полотенцесушитель водяной Д=20мм из нержавеющей стали		шт.	4		
18.	Воздухоотводчик автоматический латунный Д=15 мм	Ру 1,0 Мпа	шт.	4		
	муфтовый					
19.	Обратный клапан латунный муфтовый Д=20 мм	Ру1,6 Мпа	шт.	5		
In.schimb.nr.						
Semn. data	Beneficiar : INSTITUTIA MEDICO-SANITARA PUBLICA SPITALUL CLINIC MUNICIPAL„SFANTA TREIME"					
	04/24-RAC-SU					
	“Replanificarea sălilor de operație în blocul chirurgical etajul doi al cladirii al IMSP SCM “Sfânta Treime” mun. Chișinău”					
	Modif.	Cant. s.	Foaia	№ doc.	Semnătură	Data
Nr.inv.orig.						
	Sp.prin.		Sanalatii L.			07.24
	Elaborat		Sanalatii L.			07.24
Blocul de operatie		Faza	Foaia	Foi		
		PE	3			
Specificatia utilajului		"Consit PRO" S.R.L. or. Chisinau				

Позиция	Наименование и техническая характеристика оборудования и материалов. Завод-изготовитель (для импортного оборудования страна, фирма)	Тип, марка оборудования Обозначение документа и номер опросного листа	Единица измерения	Количество	Масса кг				
	T4 Водопровод циркуляционной воды								
1.	Трубы полипропиленовые PPRS тип 3 PN 16 Ду=20 мм	Д=25х3.5 мм	п.м.	58.0					
2.	То же Ду=25мм Д=32х4.4 мм		п.м.	65.0					
3.	Кран шаровой латунный муфтовый Ду=20 мм	Ру 1,6 Мпа	шт.	13					
4.	То же Ду=25мм	Ру 1,6 Мпа	шт.	8					
5.	Крепление трубопроводов клипсы Д=20 мм	полипропилен	шт.	75					
6.	То же Ду=25мм	полипропилен	шт.	85					
7.	Обратный клапан латунный муфтовый Д=25 мм	Ру1,6 Мпа	шт.	1					
8.	Изоляция " Изофлекс" Ду=20 мм Д=28х5.0мм		п.м.	35,0					
9.	То же Ду=25мм Д=38х5.0мм		п.м.	65.0					
	Санитарные приборы								
1.	Рукомойник керамический угловой	ГОСТ23759-85	комп.	2					
-	сифон с выпуском	ГОСТ 23412-79	шт.	1					
-	смеситель	ГОСТ 25809-83	шт.	1					
-	кронштейн	ГОСТ 1153-76	шт.	2					
2.	Умывальник керамический	ГОСТ23759-85	комп.	6					
-	сифон с выпуском	ГОСТ 23412-79	шт.	1					
-	смеситель	ГОСТ 25809-83	шт.	1					
-	кронштейн	ГОСТ 1153-76	шт.	2					
3.	Умывальник хирургический	ГОСТ23759-85	комп.	26					
-	сифон с выпуском	ГОСТ 23412-79	шт.	1					
-	смеситель	ГОСТ 25809-83	шт.	1					
-	кронштейн	ГОСТ 1153-76	шт.	2					
In.schimb.nr.									
Semn. data	Beneficiar : INSTITUTIA MEDICO-SANITARA PUBLICA SPITALUL CLINIC MUNICIPAL„SFANTA TREIME"								
	04/24-RAC-SU								
	“Replanificarea sălilor de operație în blocul chirurgical etajul doi al cladirii al IMSP SCM “Sfânta Treime” mun. Chișinău”								
	Modif.	Cant. s.	Foaia	№ doc.	Semnătură	Data			
Nr.inv.orig.						Blocul de operatie	Faza	Foaia	Foi
							PE	4	
	Sp.prin.	Sanalatii L.			07.24	Specificatia utilajului	"Consit PRO" S.R.L. or. Chisinau		
	Elaborat	Sanalatii L.			07.24				

Позиция	Наименование и техническая характеристика оборудования и материалов. Завод-изготовитель (для импортного оборудования страна, фирма)		Тип, марка оборудования Обозначение документа и номер опросного листа		Единица измерения	Количество	Масса кг			
4.	Прямоугольный умывальник без спинки				компл.	11				
-	сифон с выпуском		ГОСТ 23412-79		шт.	1				
-	смеситель		ГОСТ 25809-83		шт.	1				
-	кронштейн		ГОСТ 1153-76		шт.	2				
5.	Мойка из нержавеющей стали с двумя чашами, 1200х600х850(В)мм, чаша для мытья (500х500х400)х2.				компл.	9				
-	сифон с выпуском		ГОСТ 23412-79		шт.	1				
-	смеситель		ГОСТ 25809-83		шт.	1				
-	кронштейн		ГОСТ 1153-76		шт.	4				
6.	Унитаз типа " Компакт"		ГОСТ 22847-85		шт.	6				
7.	Трап пластиковый горизонтальный Д=50мм		ГОСТ 1811-97		шт.	4				
8.	Трап чугунный горизонтальный Д=50мм		ГОСТ 1811-97		шт.	12				
9.	Душевой глубокий поддон 900х900 мм				шт.	4				
	стальной эмалированный с сифоном									
	C2 Внутренние водостоки									
1.	Трубы полипропиленовые Ду=100мм PN 10 бар		ПП		п.м.	32.0				
2.	Крепления трубопроводов клипсами Д=100мм		ПП		шт.	25				
3.	Противопожарная муфта Д=100 мм		ПП		шт.	4				
4.	Компенсационные патрубки Д=100мм		ПП		шт.	4				
	с эластичной заделкой									
5.	Тройник Д=100х100мм		ПП		шт.	2				
6.	Колено Д=100мм		ПП		шт.	2				
7.	Воронки с электрообогревом и листоуловителем Д=100мм				шт.	4				
In.schimb.nr.										
	Beneficiar : INSTITUTIA MEDICO-SANITARA PUBLICA SPITALUL CLINIC MUNICIPAL„SFANTA TREIME"						04/24-RAC-SU			
							“Replanificarea sălilor de operație în blocul chirurgical etajul doi al cladirii al IMSP SCM “Sfânta Treime” mun. Chișinău”			
Semn. data	Modif.	Cant. s.	Foaia	№ doc.	Semnătură	Data				
Nr.inv.orig.							Blocul de operatie	Faza	Foaia	Foi
	Sp.prin.		Sanalatii L.		07.24			PE	5	
	Elaborat		Sanalatii L.		07.24		Specificatia utilajului	"Consit PRO" S.R.L. or. Chisinau		

Позиция	Наименование и техническая характеристика оборудования и материалов. Завод-изготовитель (для импортного оборудования страна, фирма)	Тип, марка оборудования Обозначение документа и номер опросного листа	Единица измерения	Количество	Масса кг
C1	Канализация хоз-бытовая				
1.	Трубы полипропиленовые Д=100мм	ПП	п.м.	165,0	
2.	То же Д=50мм	ПП	п.м.	86,0	
3.	Крепления трубопроводов клипсы Д=100мм	ПП	шт.	210	
4.	То же Д=50 мм	ПП	шт.	110	
5.	Противопожарная муфта Д=100 мм	оцинкованная сталь	шт.	36	
6.	Ревизия Д=100 мм	ПП	шт.	18	
7.	Тройник Д=100x100мм	ПП	шт.	22	
8.	То же Д=100x50мм	ПП	шт.	18	
9.	То же Д=50x50мм	ПП	шт.	16	
10.	Колено Д=100мм	ПП	шт.	18	
11.	То же Д=50мм	ПП	шт.	24	
12.	Заглушка Д=100мм	ПП	шт.	14	
13.	То же Д=50мм	ПП	шт.	18	
14.	Переход Д=100x50мм	ПП	шт.	4	
	Материалы и оборудование могут быть заменены на аналогичные сертифицированные				
	в Молдове и соответствующие ГОСТ				
In.schimb.nr.					
Semn. data	Beneficiar : INSTITUTIA MEDICO-SANITARA PUBLICA SPITALUL CLINIC MUNICIPAL„SFANTA TREIME”				
	04/24-RAC-SU				
	“Replanificarea sălilor de operație în blocul chirurgical etajul doi al cladirii al IMSP SCM “Sfânta Treime” mun. Chișinău”				
Nr.inv.orig.	Modif.	Cant. s.	Foaia	№ doc.	Semnătură
	Sp.prin.	Sanalatii L.			07.24
	Elaborat	Sanalatii L.			07.24

Позиция	Наименование и техническая характеристика оборудования и материалов. Завод-изготовитель (для импортного оборудования страна, фирма)	Тип, марка оборудования Обозначение документа и номер опросного листа	Единица измерения	Количество	Масса кг
C3	Канализация производственная				
1.	Трубы чугунные канализационные раструбные самотечные Д=100мм	ГОСТ 6942-98	п.м.	40,0	
2.	То же Д=50мм	ГОСТ 6942-98	п.м.	80,0	
3.	Тройник чугунный Д=100х50мм		шт.	5	
4.	То же Д=50х50мм		шт.	4	
5.	Крестовина косая чугунная Д=100х50 мм		шт.	1	
6.	Колено чугунное Д=100мм		шт.	1	
7.	То же Д=50мм		шт.	12	
8.	Заглушка чугунная Д=100мм		шт.	1	
9.	То же Д=50мм		шт.	2	
	Предусмотреть демонтаж санитарных приборов и трубопроводов				
1.	Умывальник керамический	ГОСТ23759-85	комп	36	
2.	Унитаз типа " Компакт"	ГОСТ 22847-85	шт.	4	
3.	Трубы стальные водогазопроводные Д=15 мм	ГОСТ3262-75	п.м.	30.0	
4.	То же Ду=20мм	ГОСТ3262-75	п.м.	30.0	
5.	То же Ду=25мм	ГОСТ3262-75	п.м.	15.0	
6.	То же Ду=50мм	ГОСТ3262-75	п.м.	5.0	
7.	Трубы чугунные канализационные Д=100 мм	ГОСТ 6942-98	п.м.	160.0	
8.	То же Ду=50мм	ГОСТ 6942-98	п.м.	35.0	
9.	Душевой глубокий поддон 900х900 мм		шт.	3	
In.schimb.nr.					
Semn. data	Beneficiar : INSTITUTIA MEDICO-SANITARA PUBLICA SPITALUL CLINIC MUNICIPAL„SFANTA TREIME"				04/24-RAC-SU
	Modif.	Cant. s.	Foaia	№ doc.	Semnătură
Nr.inv.orig.					
	Sp.prin.				Sanalatii L.
	Elaborat				Sanalatii L.