


Îmbinare cu coala 77

Rețea de apă.  
Plan. Scara 1:500

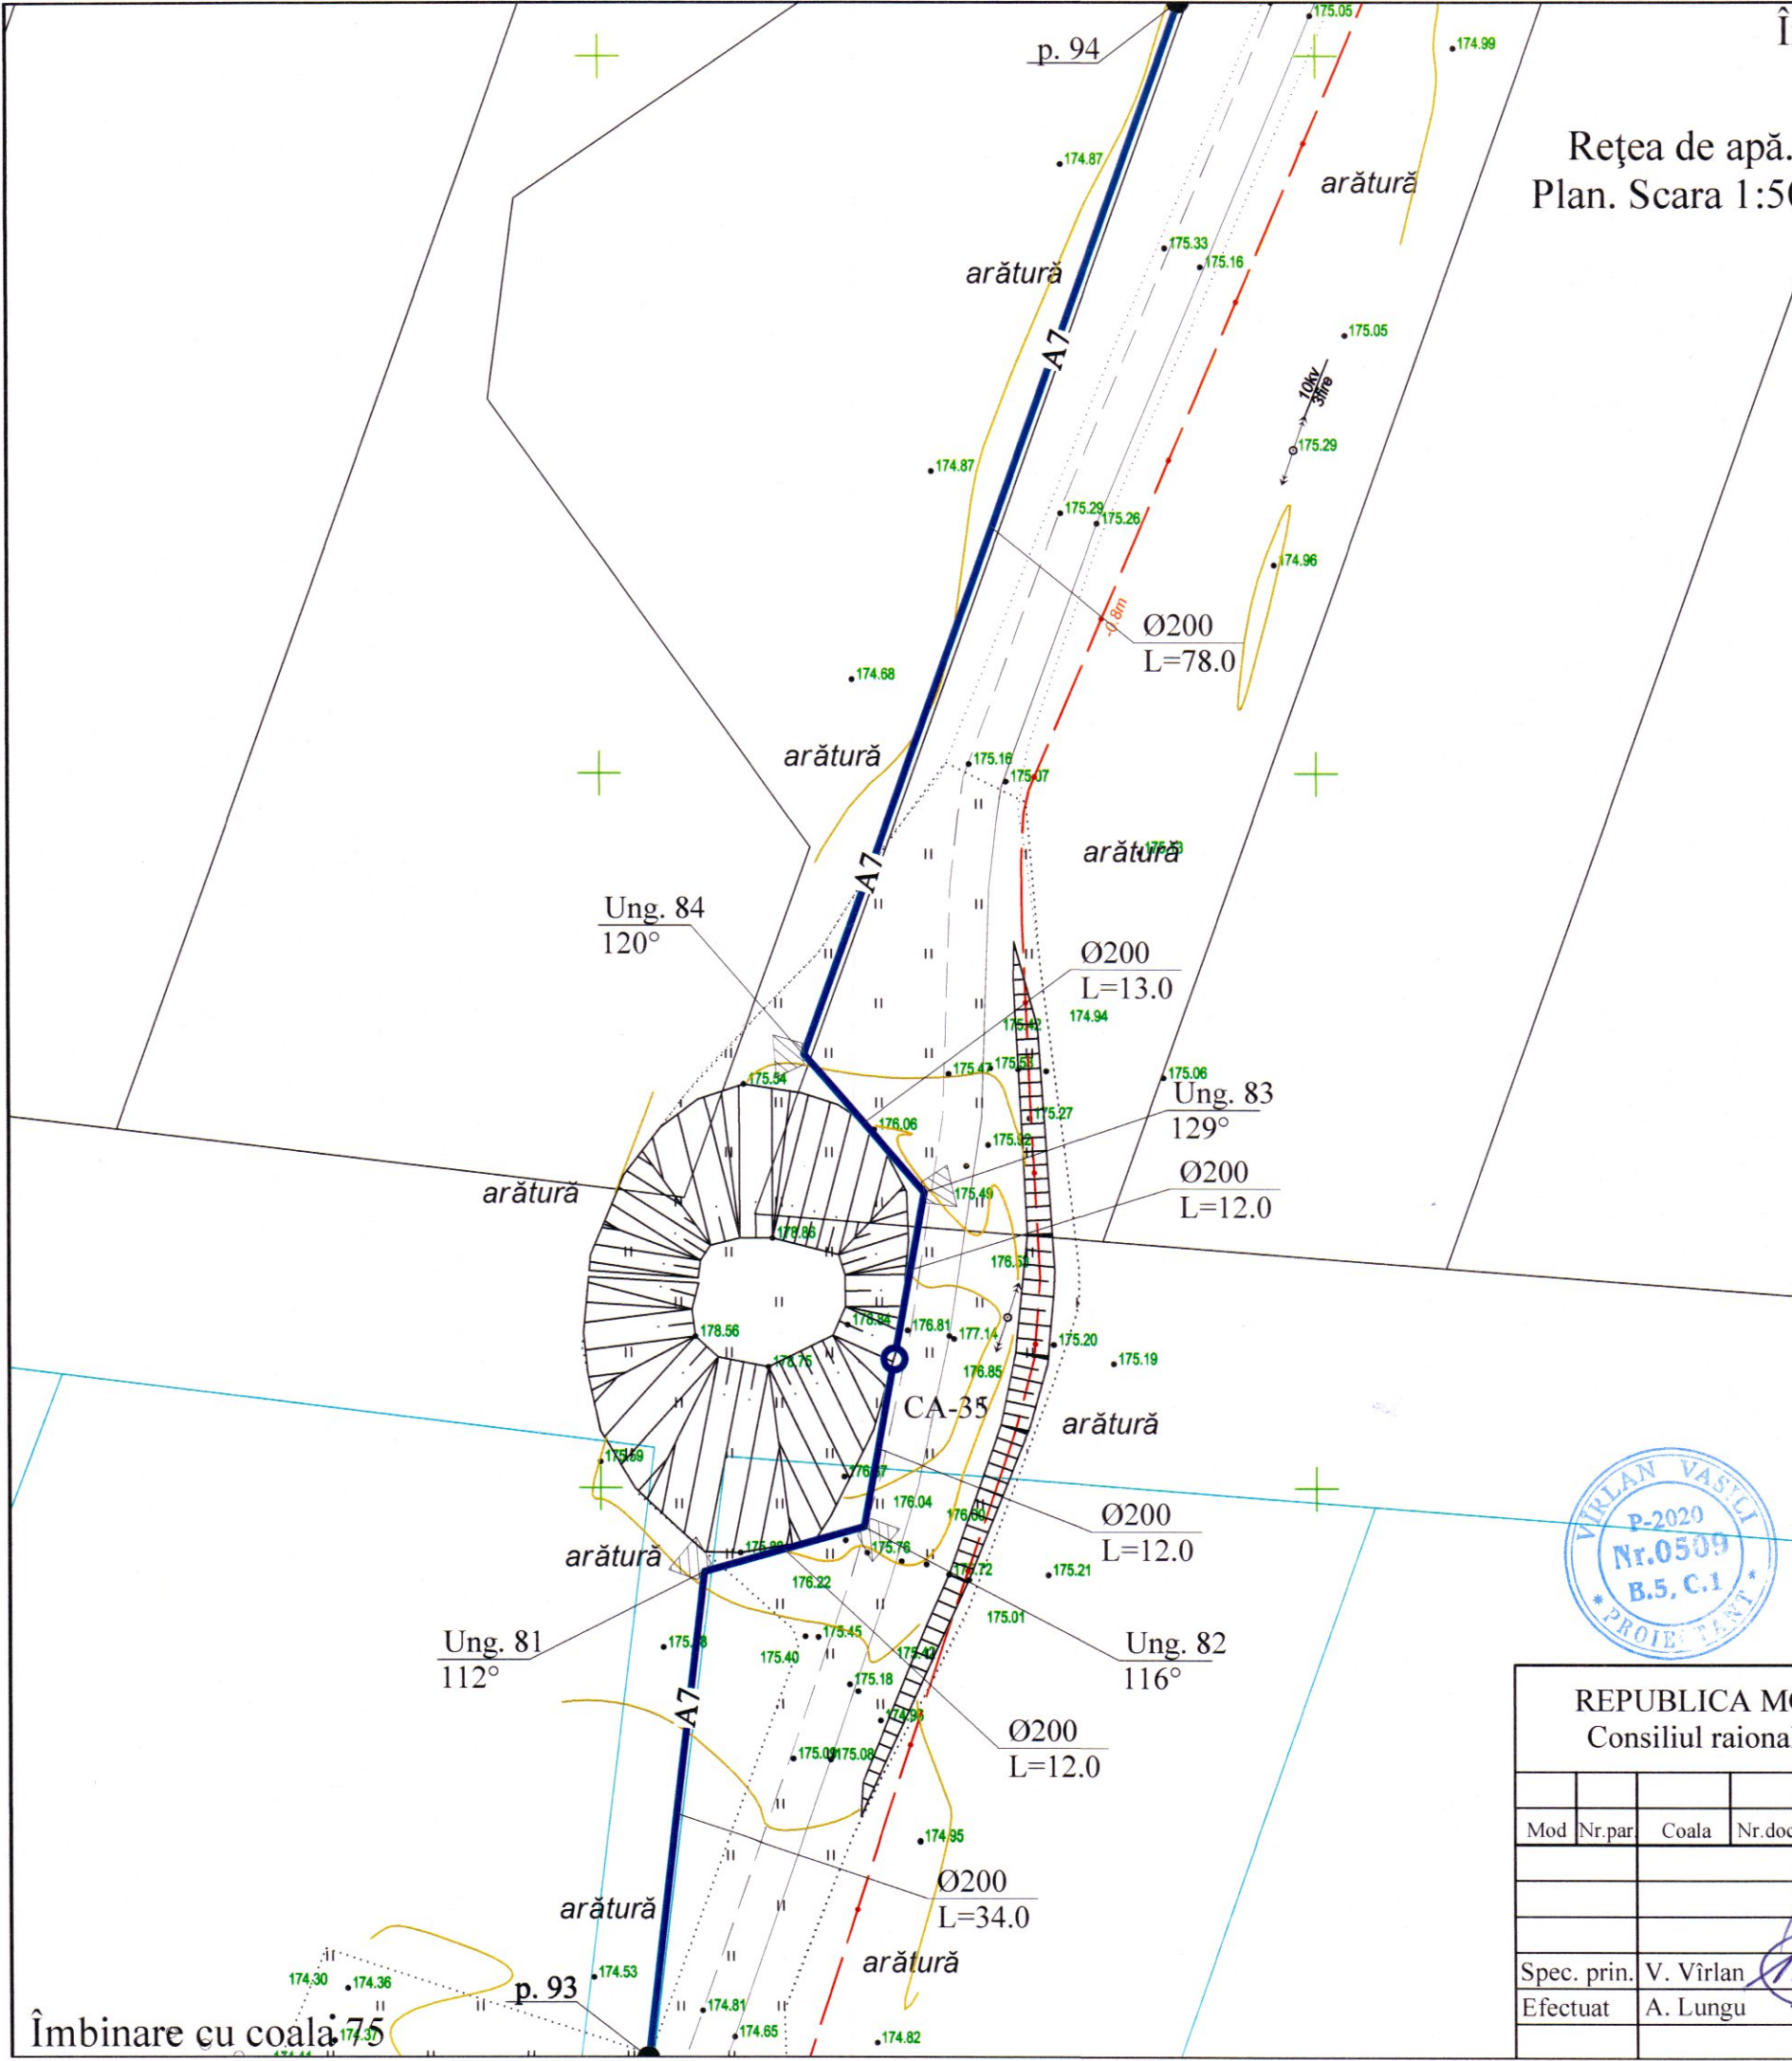

Coordonatele căminelor, unghiului

Nr. ung.	x	y
CA-35	130720.51	292058.94
Ung. 81	130707.23	292044.16
Ung. 82	130718.39	292047.30
Ung. 83	130722.62	292070.59
Ung. 84	130714.22	292080.33

Verificator de proiecte 039  
**Erhan Maria**  
Domeniile C.1  
Nr. de înregistrare a avizului 16/12.04.22  
Valabil de la 21.01.2020 până la 21.01.2025



REPUBLICA MOLDOVA Consiliul raional Glodeni						68/15.12.2021 - AE		
Aducțiunea de apă spre satele Clococenii Vechi, Cajba, Dușmani, Hîjdieni și orașul Glodeni, raionul Glodeni						Rețele exterioare de apă		
Mod	Nr.par	Coala	Nr.doc	Sempătura	Data	Faza	Coala	Coli
						PE	76	
Spec. prin.	V. Virlean					Rețea de apă.		
Efectuat	A. Lungu					Plan. Scara 1:500		
						"ACAN PROIECT" S.R.L. mun. Chișinău, 2022		

Îmbinare cu coala 75