



План расположения проектируемых сетей.
Разбивочный план. Масштаб 1: 500 (продолжение).

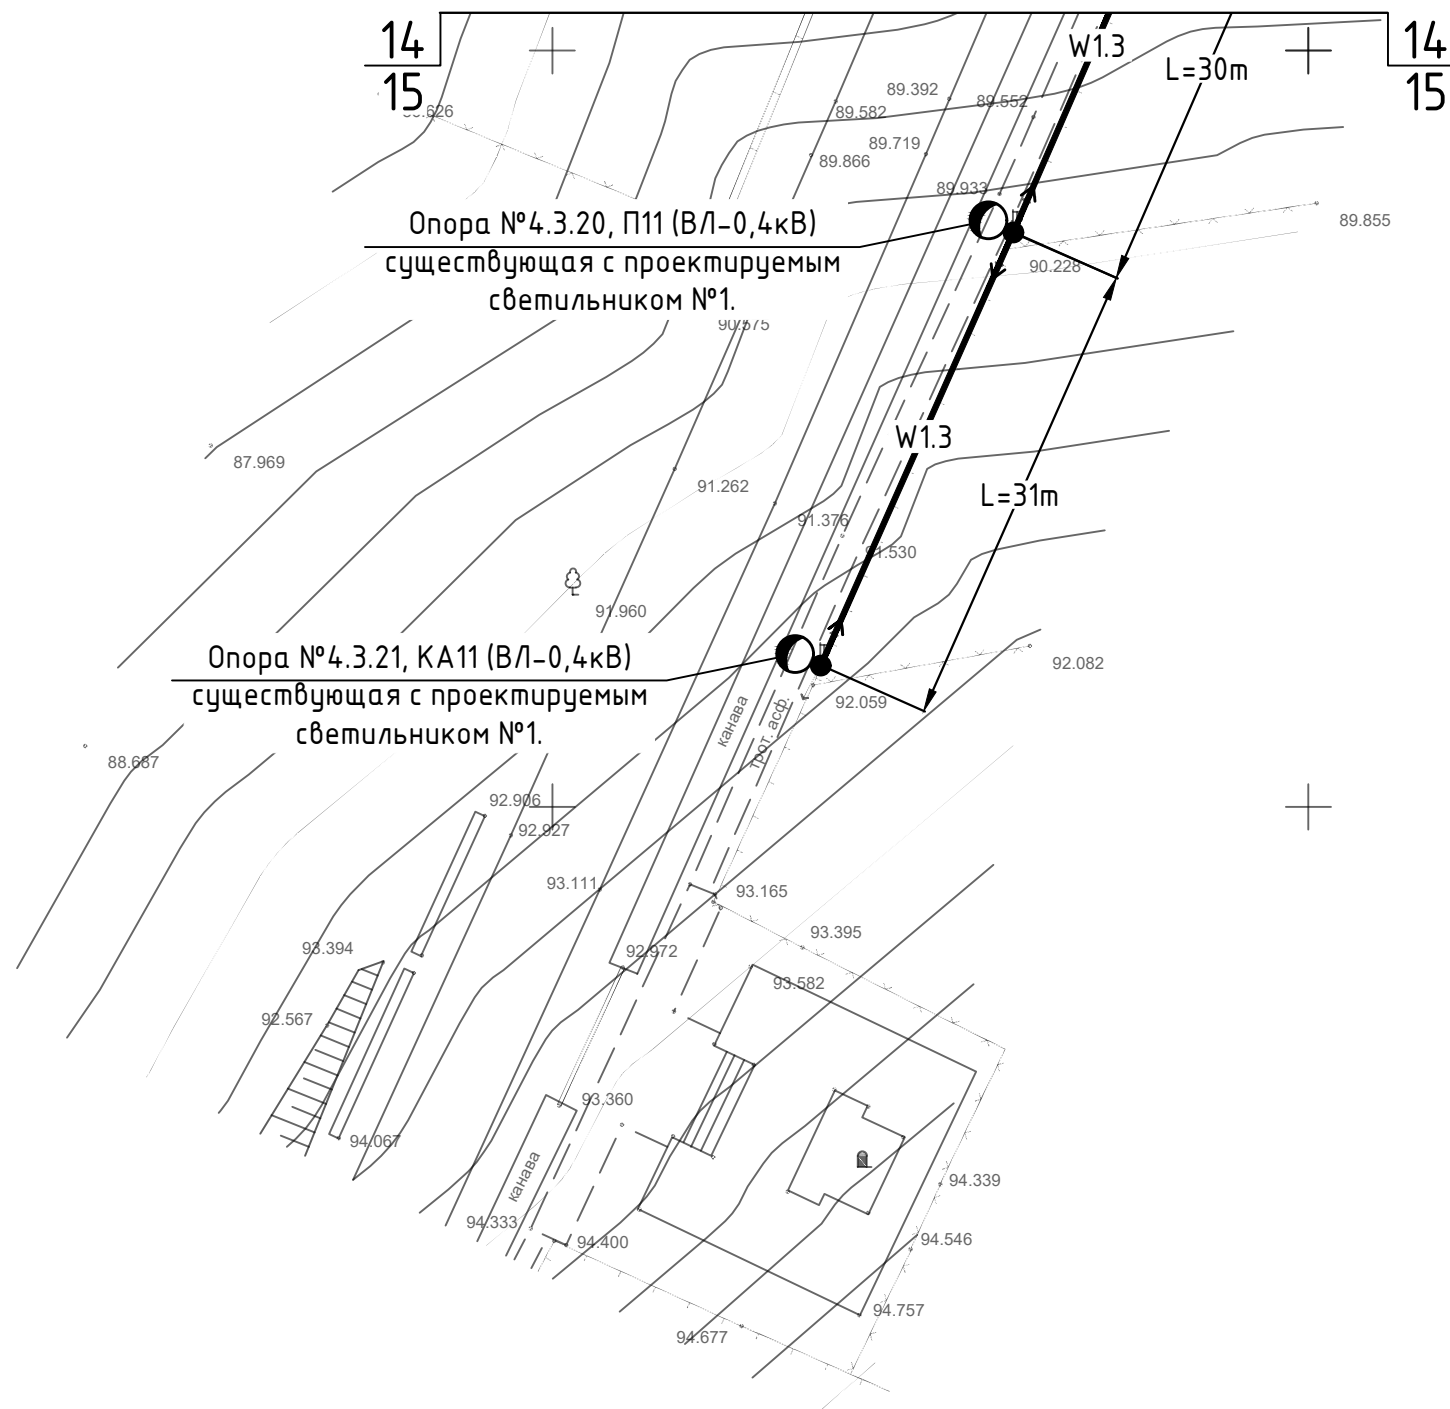

Разрез 2-2
План установки светильника уличного
освещения и заземление опоры. Масштаб 1:50.

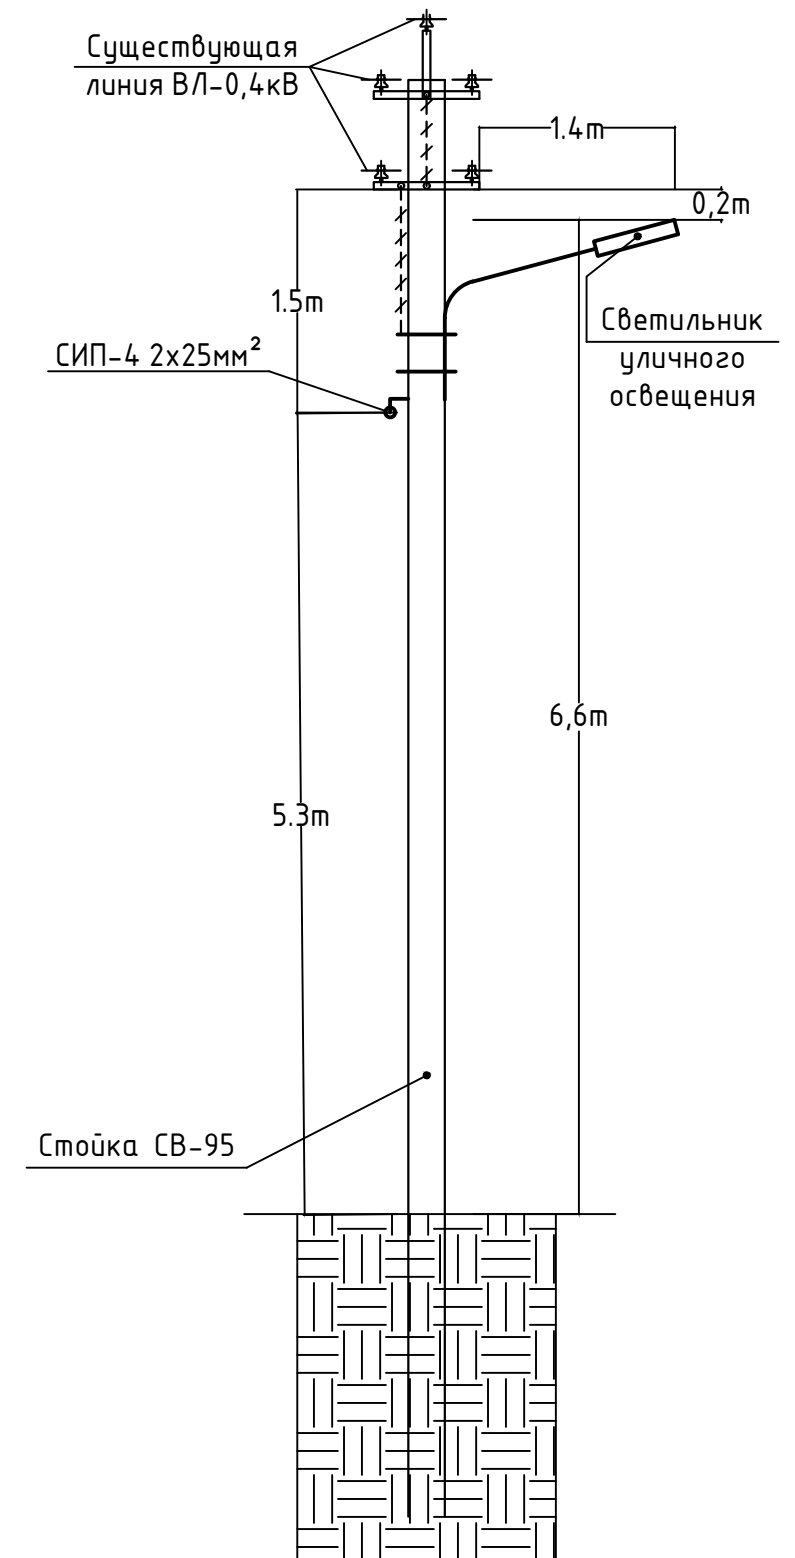

N inv. original	
Semnătura, data	
n locul N inv.	

						60/2020-IEE-1			
						Iluminare stradala in satul Mindresti, raionul Telenesti.			
Изм.	Кол.уч	Лист	N. док.	Подп.	Дата				
						Iluminarea Electrica Exterioara - 0,22kV	Стадия	Лист	Листов
							РП	19	
						План расположения проектируемых сетей. Разбивочный план. Масштаб 1: 500 (продолжение).			
Гл. спец.	Biber V.				01.21	"ARCAN PROIECT" S.R.L. municip. Chisinau, 2021			
Разработал	Biber V.				01.21				