Schema hidraulică.
De la Cex-1 până la CA-11

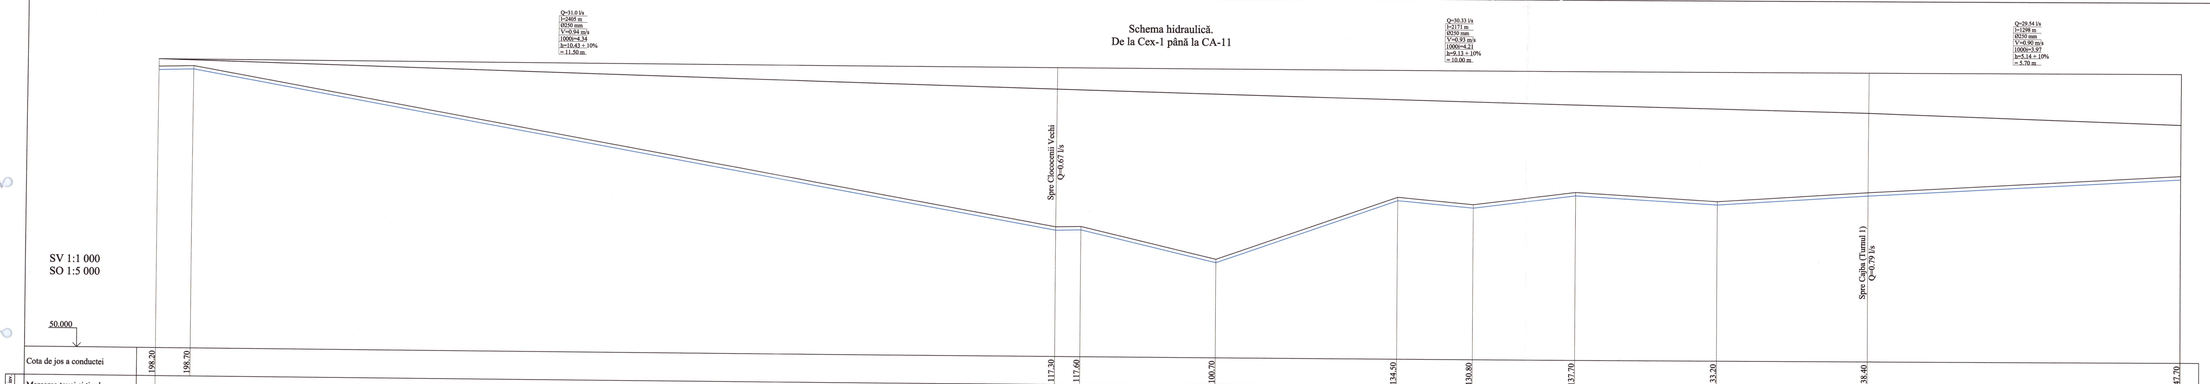

Cota de jos a conductei	198.20	198.70								117.30	117.60		100.70		134.50		130.80		137.70		133.20		138.40		147.70
Marcarea levei şi tipul de izolare			Ø250 PE100, PN12.5, SDR13					Ø250 PE100, PN12.5, SDR13						Ø250 PE100, PN12.5, SDR13								Ø250 PE100, PN12.5, SDR13			
Cota terenului	200.00	200.50																							
Cota piezometrică	204.00	203.60								119.10	119.40		102.50		136.30		132.60		139.50		135.00		140.20		149.50
Presiunea liberă	4.00	3.10								192.50	192.20		190.50		188.30		187.40		186.10		188.40		182.50		176.80
Distanţa		93.00				2312.00				73.40	72.80		88.00		52.00		54.80		46.60		49.40		42.30		27.50
Nr. clădinului, punctului, unghiului curbei traseului	Cex-1	CA-1								67.00		362.00		485.00		202.00		274.00		379.00		402.00		834.00	
										CA-3	CA-4		CA-5		CA-6		CA-7		CA-8		CA-9		CA-10		CA-11

Se schimb. se de ins.

Data a semnăr.

Nr. de ins. ang.

AN ... P.S.C.I. "ACAN PROIECT" S.R.L. MOLDOVA

Verificator de proiecte 038
Erhan Maria
Domeniile C.1
Nr. de înregistrare a avizului 16/18.04.22
Valabil de la 01.01.2020 pînă la 31.12.2025

REPUBLICA MOLDOVA Consiliul raional Glodeni					68/15.12.2021 - AE		
Mod	Nr.pag	Coala	Nr.doc	Semnătura	Aducţiunea de apă spre satele Clococeniii Vechi, Cajba, Duşmani, Hîjdieni şi oraşul Glodeni, raionul Glodeni		
					Reţele exterioare de apă	Faza	Coala	Coli
						PE	121	
Spec. prin.	V. Vîrlan				Schema hidraulică. De la Cex-1 până la CA-11	"ACAN PROIECT" S.R.L. mun. Chişinău, 2022	
Efectuat	A. Lungă						