


PLAN: Trasare rețele semnalizare
de incendiu.

1 etaj

căm. 3 ste. ll. Costin 26/3.

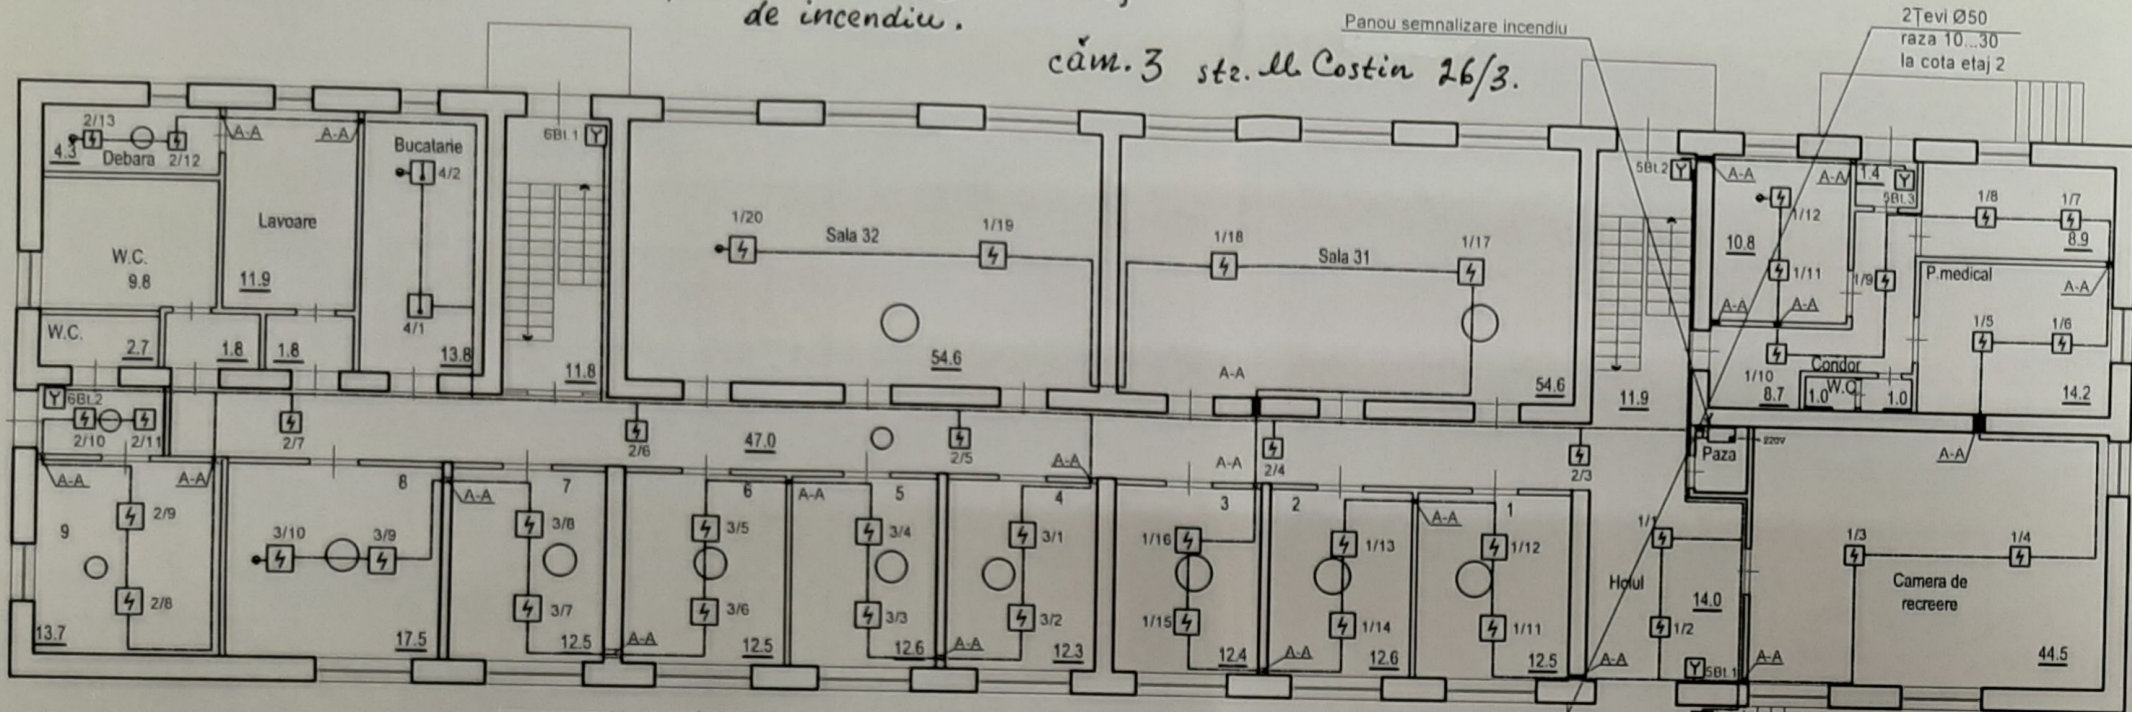

- Receptor-dispozitiv de control(S)
- Detector de fum la incendiu
- Detector de caldura la incendiu
- Detector de incendiu manual
- Sirena stroboscopică

Subsol
căm. 3

Teava Ø50
raza 7..9
la cota subsol

Teava Ø50
raza 7..9
de la cota etaj 1

