

PROIECT DE EXECUȚIE


Finalizarea și punerea în funcțiune
a sistemului de apeduct Prut-Fălești

Albumul 025

Proiect nr.: 320/S/20.01.2025

Exemplar nr.: ____

Platforma D. Stația de pompare Izvoare. Tehnologia – D-SP.TH.4

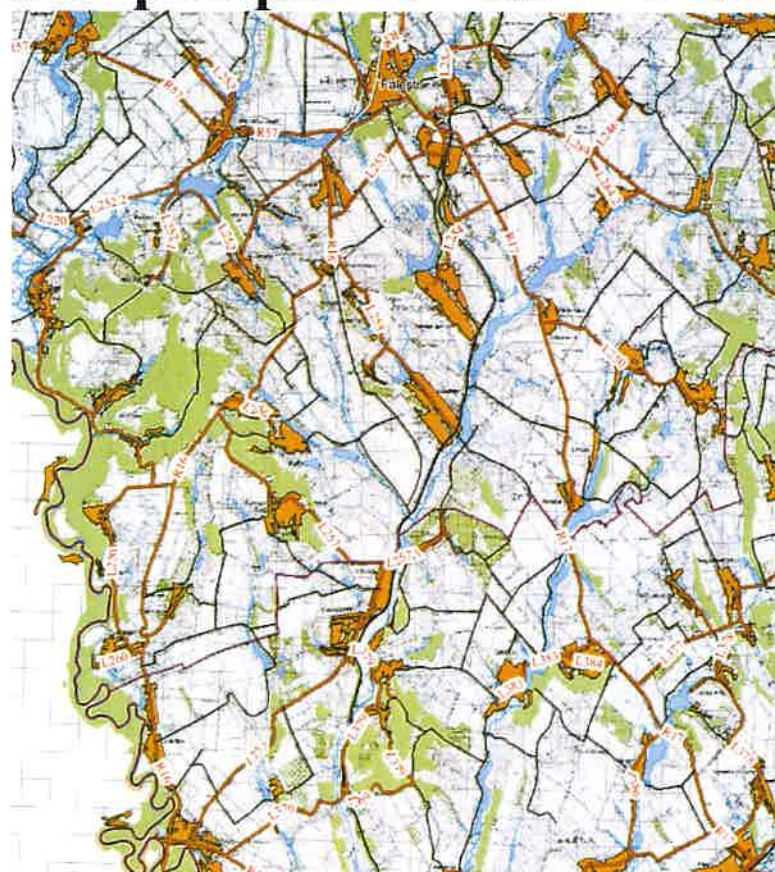

Chișinău, 2025

In schimb, nr.de inv.

Nr. de inv. orig.	Data și semnătura
-------------------	-------------------

COORDONAT.	Sp. pr. C	Sp. pr. AEE	In schimb. nr. de inv.	Data și semnătura	Nr. de inv. orig.	Semn.	Data

BORDEROUL DESENELOR DE EXECUȚIE A SETULUI DE BAZĂ 320/S/20.01.2025 - D - SP.TH.4

Coala	Denumirea	Notă
1	Lista desenelor. Indicații generale	
2	Plan general. Scara 1:500	
3	Plan. Scara 1:50	
4	Secțiunea A-A. Scara 1:50	
5	Secțiunea B-B. Scara 1:50	
6	Schema axonometrică. Scara 1:50	

LISTA DOCUMENTELOR DE REFERINȚĂ ȘI ANEXE

Marcarea	Denumirea	Notă
Documente de referință		
NCM A.07.02-2012	Procedura de elaborare, avizare, aprobare și conținutul-cadru al documentației de proiect pentru construcții. Cerințe și prevederi principale.	
СНП 2.04.02.84	Водоснабжение. Наружные сети и сооружения.	
NCM B.01.03:2016	Planuri generale ale întreprinderilor industriale.	
Documente anexate		
320/S/20.01.2025 - D - SP.TH.4	Specificație	1 coală

Denumirea stației de pompare	Utilaje de pompare			Notă
	Tipul pompei, Q, H	Nr. de pompe	Puterea motorului, KW	
Stația de pompare	CR 45-3-2 A-F-A-E-HQQE, Q=29,0 m³/h, H=64,0 m	1 lucrătoare, 1 rezervă	11,0	

Proiectul de execuție este elaborat în conformitate cu prevederile actelor legislative și normative în vigoare, care asigură pe întreaga durată de existență a construcției, cerințe fundamentale stabilite la art. 335 din Codul Urbanismului și Construcțiilor, Cod nr. 434/2023 din 28.12.2023 (intrat în vigoare din 30.01.2025).

- Cerința 1 - Integritatea structurală a construcțiilor;
Cerința 2 - Protecția construcțiilor împotriva incendiilor;
Cerința 3 - Protecția lucrătorilor și a utilizatorilor construcțiilor împotriva efectelor negative asupra condițiilor de igienă și a sănătății, determinate de construcții;
Cerința 4 - Protecția lucrătorilor și utilizatorilor construcțiilor împotriva vătămărilor corporale, determinate de construcții;
Cerința 5 - Rezistența la propagarea sunetului și proprietățile acustice ale construcțiilor;
Cerința 6 - Eficiența energetică și performanța termică a construcțiilor;
Cerința 7 - Prevenirea emisiilor periculoase în mediul ambiant, determinate de construcții;
Cerința 8 - Utilizarea durabilă a resurselor naturale din care sunt realizate construcțiile.

Specialist principal:
Certificat seria 2024-P numărul 1261
din 17.09.2024

 / A. Lungu /

Indicații generale

- Proiectul de execuție este îndeplinit în baza:
 - volumelor de lucrări necesare conform contractului elaborat anterior aprobat de beneficiar și compania de proiectare;
 - temei de proiectare;
 - certificatului de urbanism nr. 01 din 29.01.2025;
 - ridicării topografice efectuate de o firmă specializată;
 - normativelor în vigoare.
- Condițiile seismice în zona amplasării obiectului, conform hărții Rihter - 7 grade.
- Studiile geologice - netasabil.
- Proiectarea stației de pompare a apei este îndeplinită în corespundere cu prevederile СНП 2.04.02.84 "Водоснабжение наружные сети и сооружения" și NCM B.01.03:2016 "Planuri generale ale întreprinderilor industriale".
- Executarea lucrărilor se efectuează în conformitate cu prevederile СНП 3.05.04-85 "Наружные сети и сооружения водоснабжения и канализации" cu respectarea tehnicii securității conform NCM A.08.02-2014 "Securitatea și sănătatea muncii în construcții".
- Lucrările de terasament trebuie executate în conformitate cu NCM F.01.03-2009 "Reguli de execuție, controlul calității și recepția terenurilor de fundare și fundațiilor".
- Proiectul dat prevede proiectarea stației de pompare Izvoare care va pompa apa potabilă către turnurile de apă existente din localitatea Izvoare cât și spre satele Cioropcani și Buciumeni (pentru etapa II).
- Pe toată perioada lucrărilor de construcție, beneficiarul este obligat să semneze un contract de supraveghere a lucrărilor cu compania de proiectare.

DEBITUL DE APĂ PENTRU LOCALITĂȚILE IZVOARE, CIOROPCANI ȘI BUCIUMENI


Denumirea	Debitul de apă			Notă
	m³/zi	m³/h	L/s	
Debitul de apă (maxim)	694,98	52,93	14,70	
Debitul de apă (mediu)	694,98	28,96	8,04	

BORDEROUL ACTELOR DE EXAMINARE A LUCRĂRILOR LATENTE

Nr.	Denumirea	Notă
	PROCESE VERBALE DE VERIFICARE A CALITĂȚII LUCRĂRILOR CE DEVIN ASCUNSE	
1	Montarea pompelor	
2	Montarea tuturor pieselor de legătură	
	PROCESE VERBALE DE VERIFICARE A CALITĂȚII LUCRĂRILOR ÎN FAZE DETERMINANTE	
1	Definitivarea tuturor echipamentelor și armăturilor	

REPUBLICA MOLDOVA Consiliul raional Fălești						320/S/20.01.2025 - D - SP.TH.4				
						Finalizarea și punerea în funcțiune a sistemului de apeduct Prut-Fălești				
Mod	Nr.par	Coala	5a.B	5a.B	5a.B	Stația de pompare (Izvoare)		Etapă	Coala	Coli
								PE	1	6
Director	M. Vîrlan				06.25	Lista desenelor. Indicații generale.		"APCAN PROIECT" S.R.L. mun. Chișinău, 2025		
Spec. prin.	A. Lungu			06.25						
Efectuat	I. Ciobanu			06.25						

Plan general.
Scara 1:500

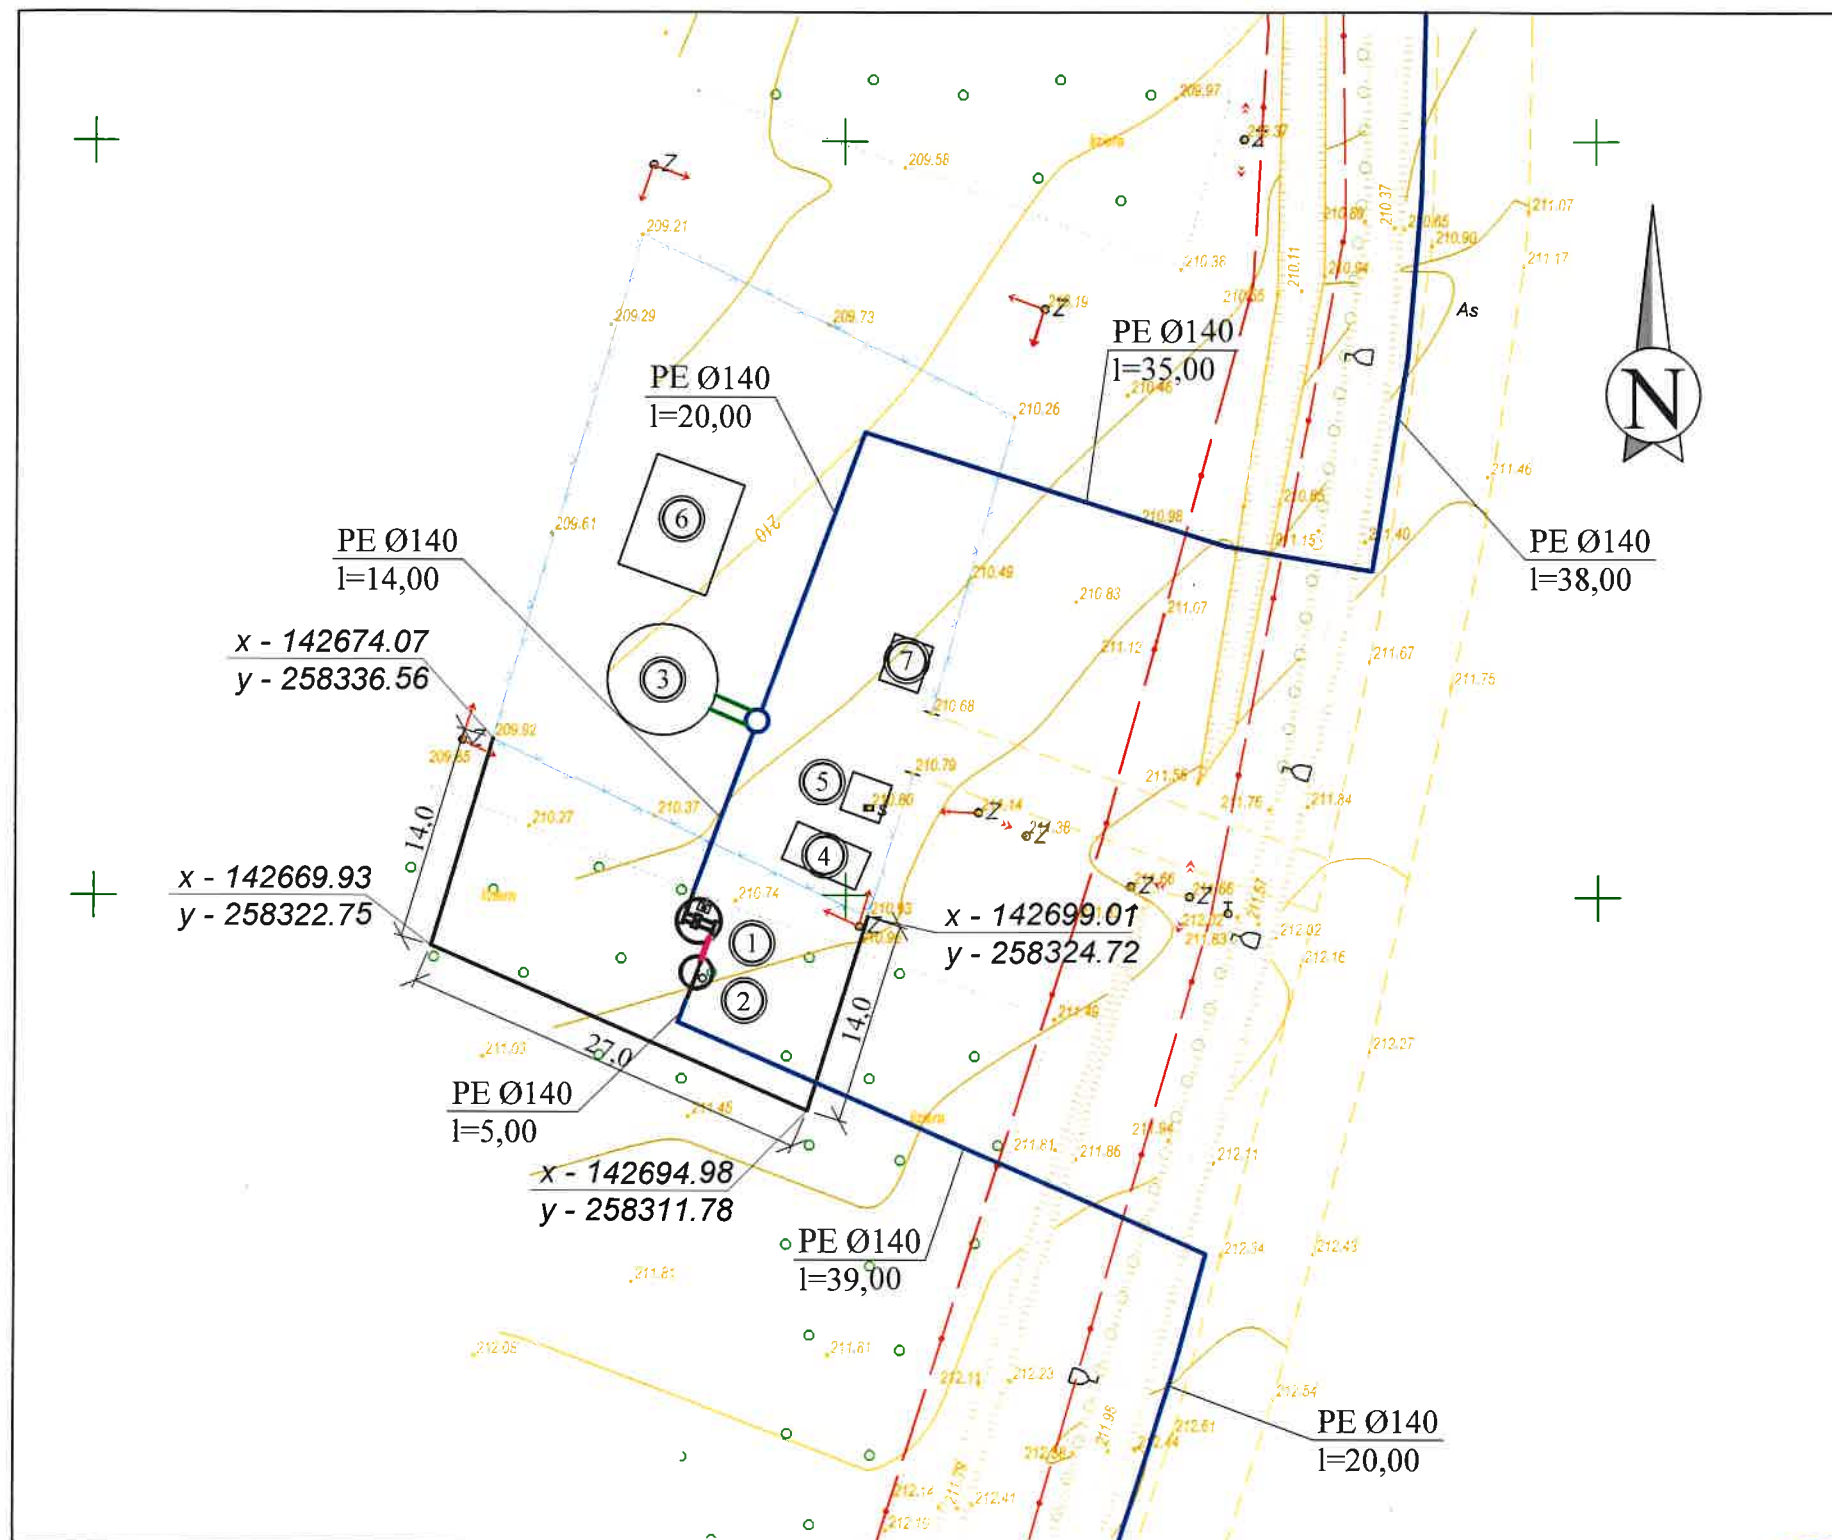

BORDEROUL CONSTRUCȚIILOR

Nr.	Denumirea	Notă
1	Stație de pompare	Proiectată
2	Cămin pentru debitmetru	Proiectat
3	Rezervor de apă (H=5 m, V=300 m ³)	Existent
4	Generator	Existent
5	Post de transformare	Existent
6	Stație de tratare	Existență
7	Depozit	Existent

Verificator de proiecte 06011
Erhan Maria
Domeniile 34.4.1
Nr. de înregistrare a avizului 76/31.07.25
Valabil de la 05.02.2025 până la 05.02.2030

[Signature]

Nr. de inv. orig.

Data și semnătura

Nr. de inv. orig.

REPUBLICA MOLDOVA
Consiliul raional Făleşti

Mod	Nr.par.	Coala	Nr.doc.	Semnătura	Data
Spec. prin.	A. Lungu				06.25
Efectuat	I. Ciobanu				06.25

320/S/20.01.2025 - D - SP.TH.4

Finalizarea și punerea în funcțiune
a sistemului de apeduct Prut-Făleşti


Stația de pompare
(Izvoare)

Etapă	Coala	Coli
PE	2	

Plan general.
Scara 1:500

"APCAN PROIECT" S.R.L.
mun. Chișinău, 2025


Plan.
Scara 1:25.

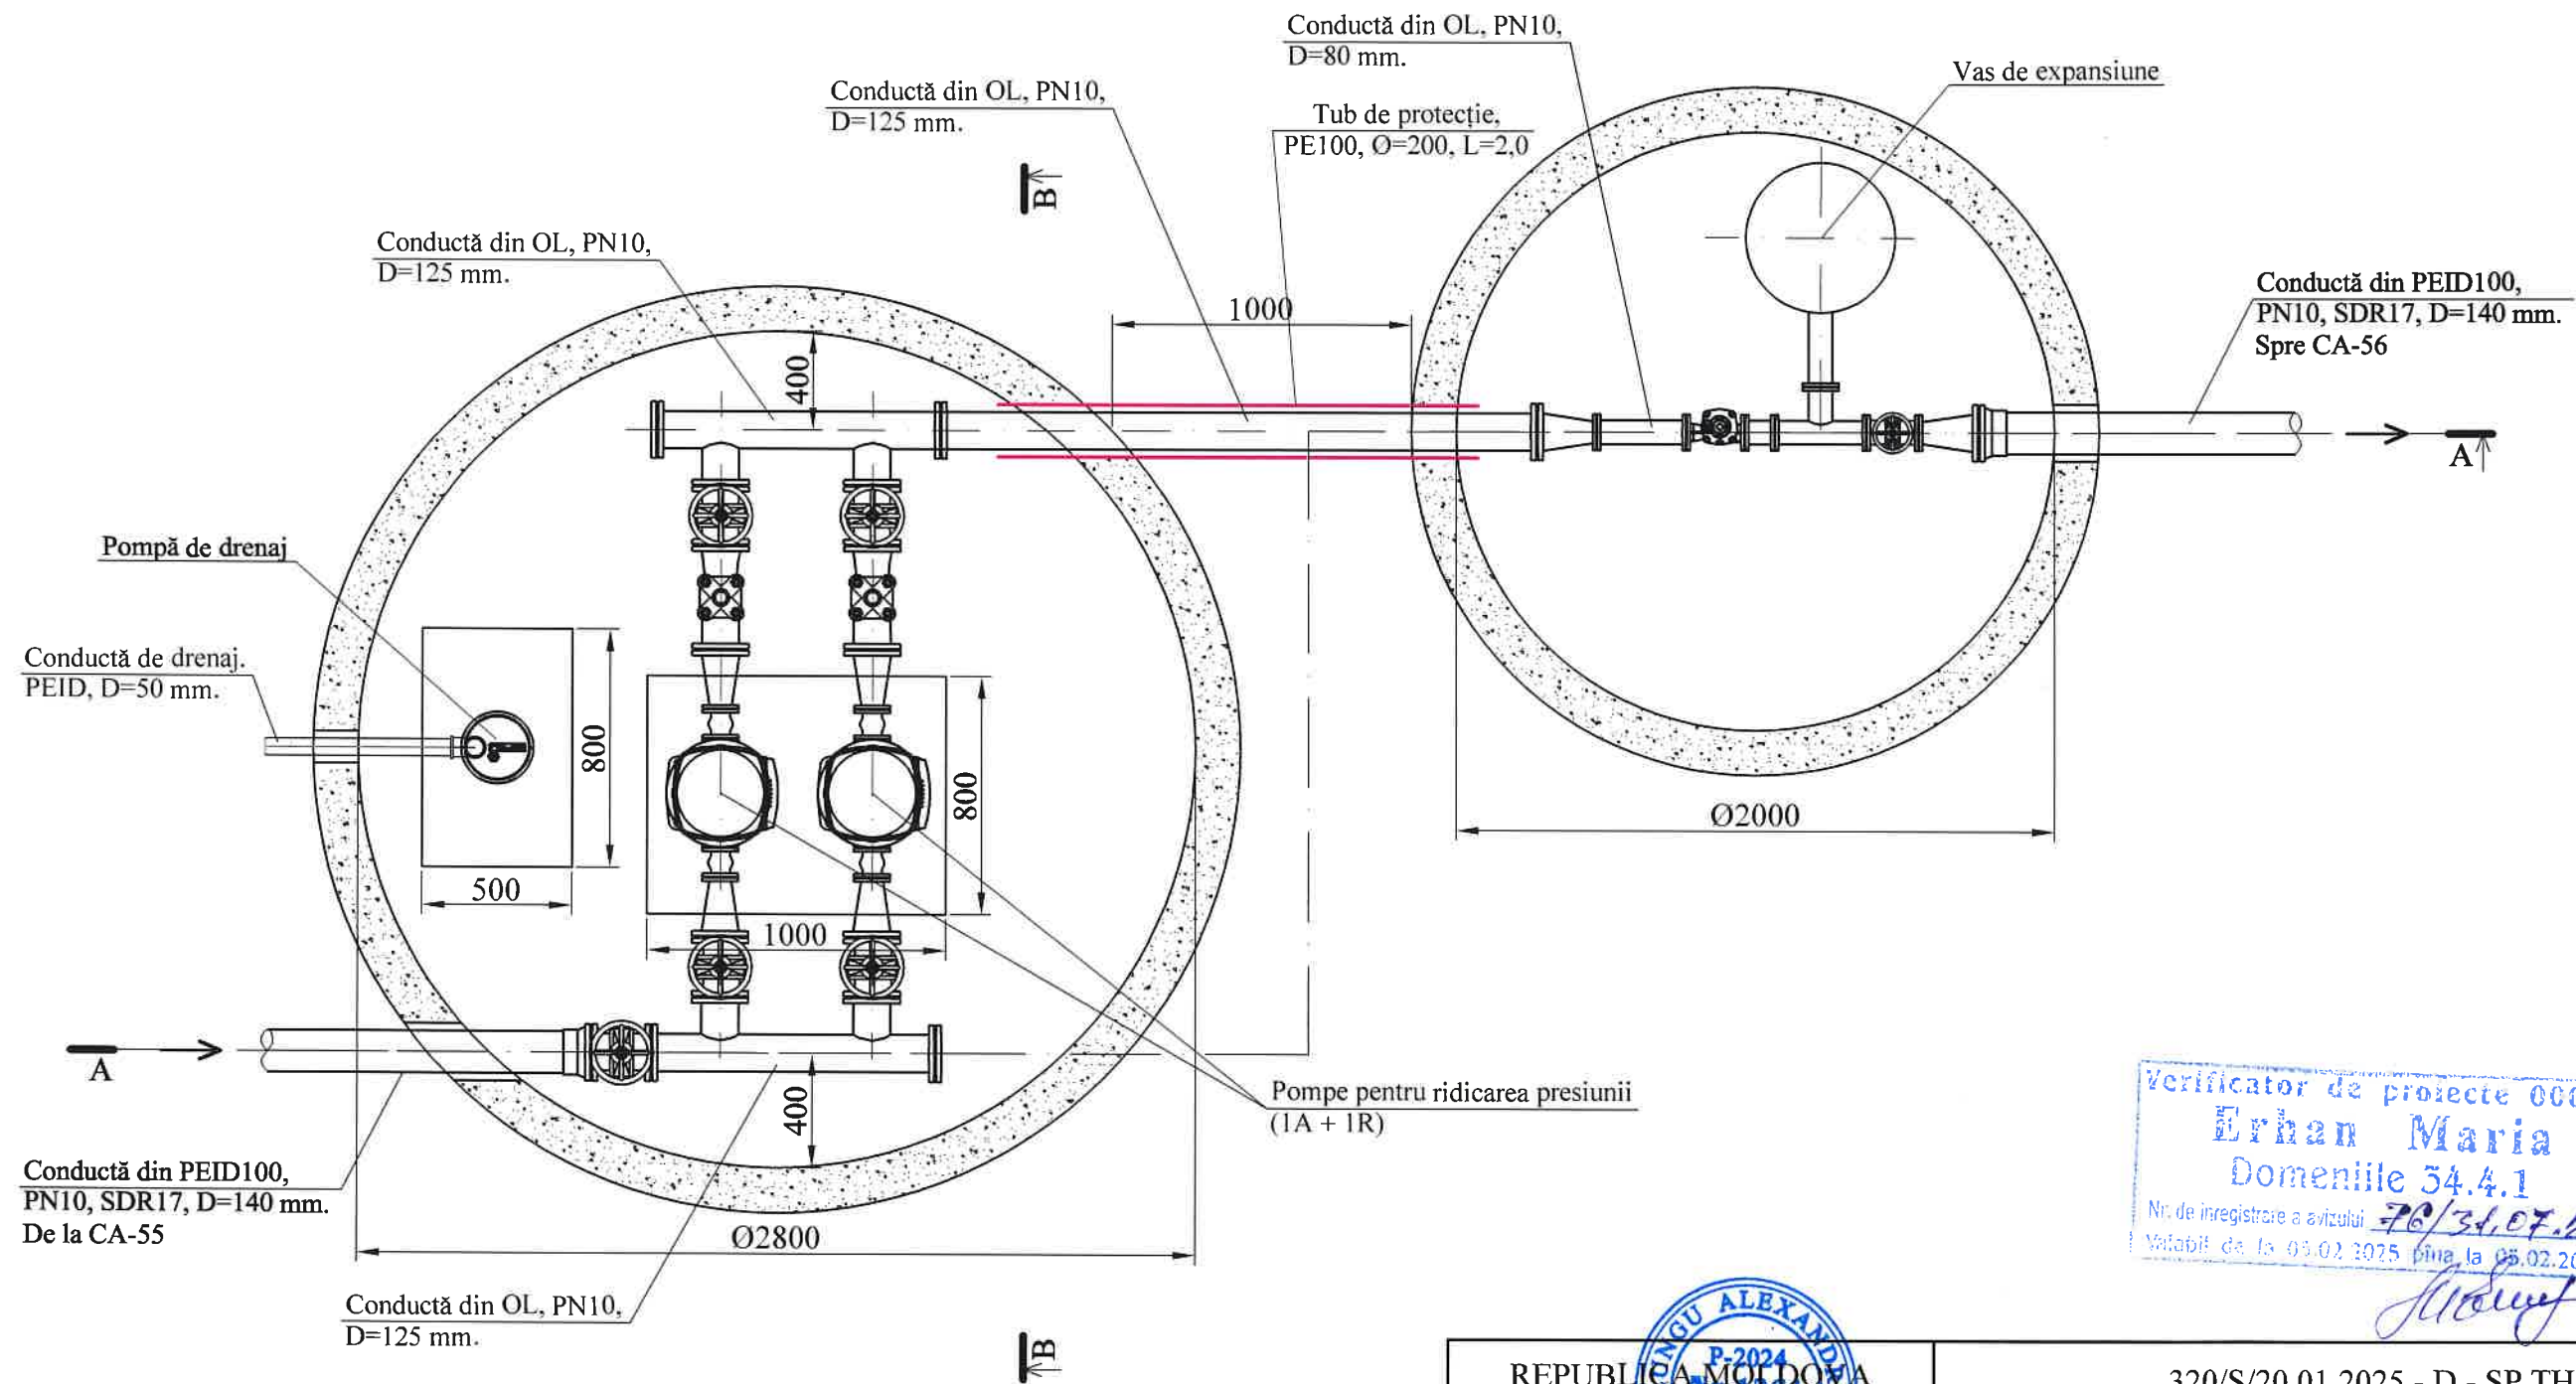

Verificator de proiecte 00011
Erhan Maria
Domeniile 34.4.1
Nr. de înregistrare a avizului 76/31.07.25
Valabil de la 05.02.2025 până la 05.02.2030

REPUBLICA MOLDOVA Consiliul raional Făleşti						320/S/20.01.2025 - D - SP.TH.4			
						Finalizarea și punerea în funcțiune a sistemului de apeduct Prut-Făleşti			
Mod	Nr.par	Coala	Nr.doc	Semnătura	Data	Stația de pompare (Izvoare)	Etapa	Coala	Coli
							PE	3	
Spec. prin.	A. Lungu				06.25	Plan. Scara 1:25.	"APCAN PROIECT" S.R.L. mun. Chișinău, 2025		
Efectuat	I. Ciobanu				06.25				

Secțiunea B-B.
Scara 1:25.

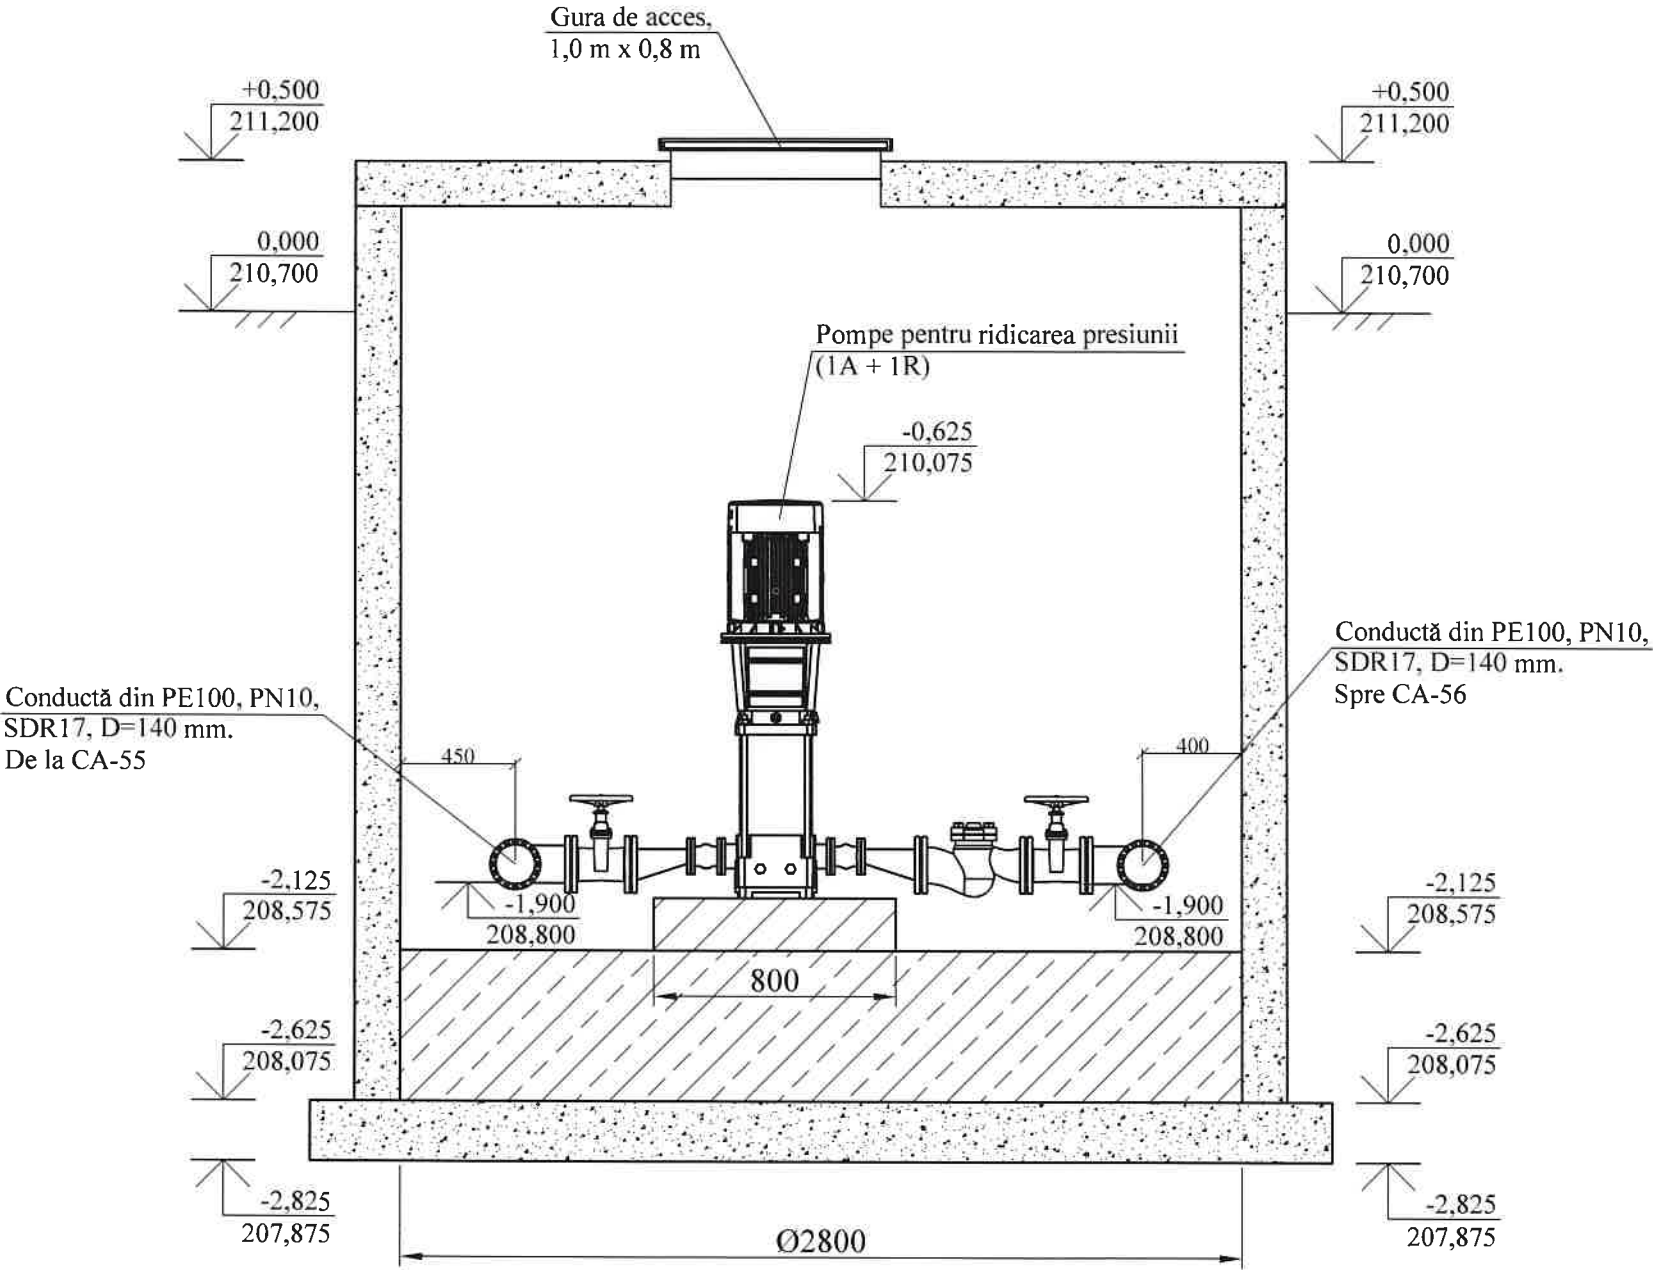


Verificator de proiecte 00011
Erhan Maria
Domeniile 34.4.1
Nr. de înregistrare a avizului 76/31.07.25
Valabil de la 05.02.2025 până la 05.02.2030

REPUBLICA MOLDOVA Consiliul raional Fălești						320/S/20.01.2025 - D - SP.TH.4			
						Finalizarea și punerea în funcțiune a sistemului de apeduct Prut-Fălești			
Mod	Nr.par	Coala	Nr.doc	Semnătura	Data	Stația de pompare (Izvoare)	Etapa	Coala	Coli
							PE	5	
Spec. prin.		A. Lungu			06.25	Secțiunea B-B. Scara 1:25.	"APCAN PROIECT" S.R.L. mun. Chișinău, 2025		
Efectuat		I. Ciobanu			06.25				

Nr. de inv. orig. Data și semnătura În schimb, nr. de inv.

Schema axonometrică.
Scara 1:50.

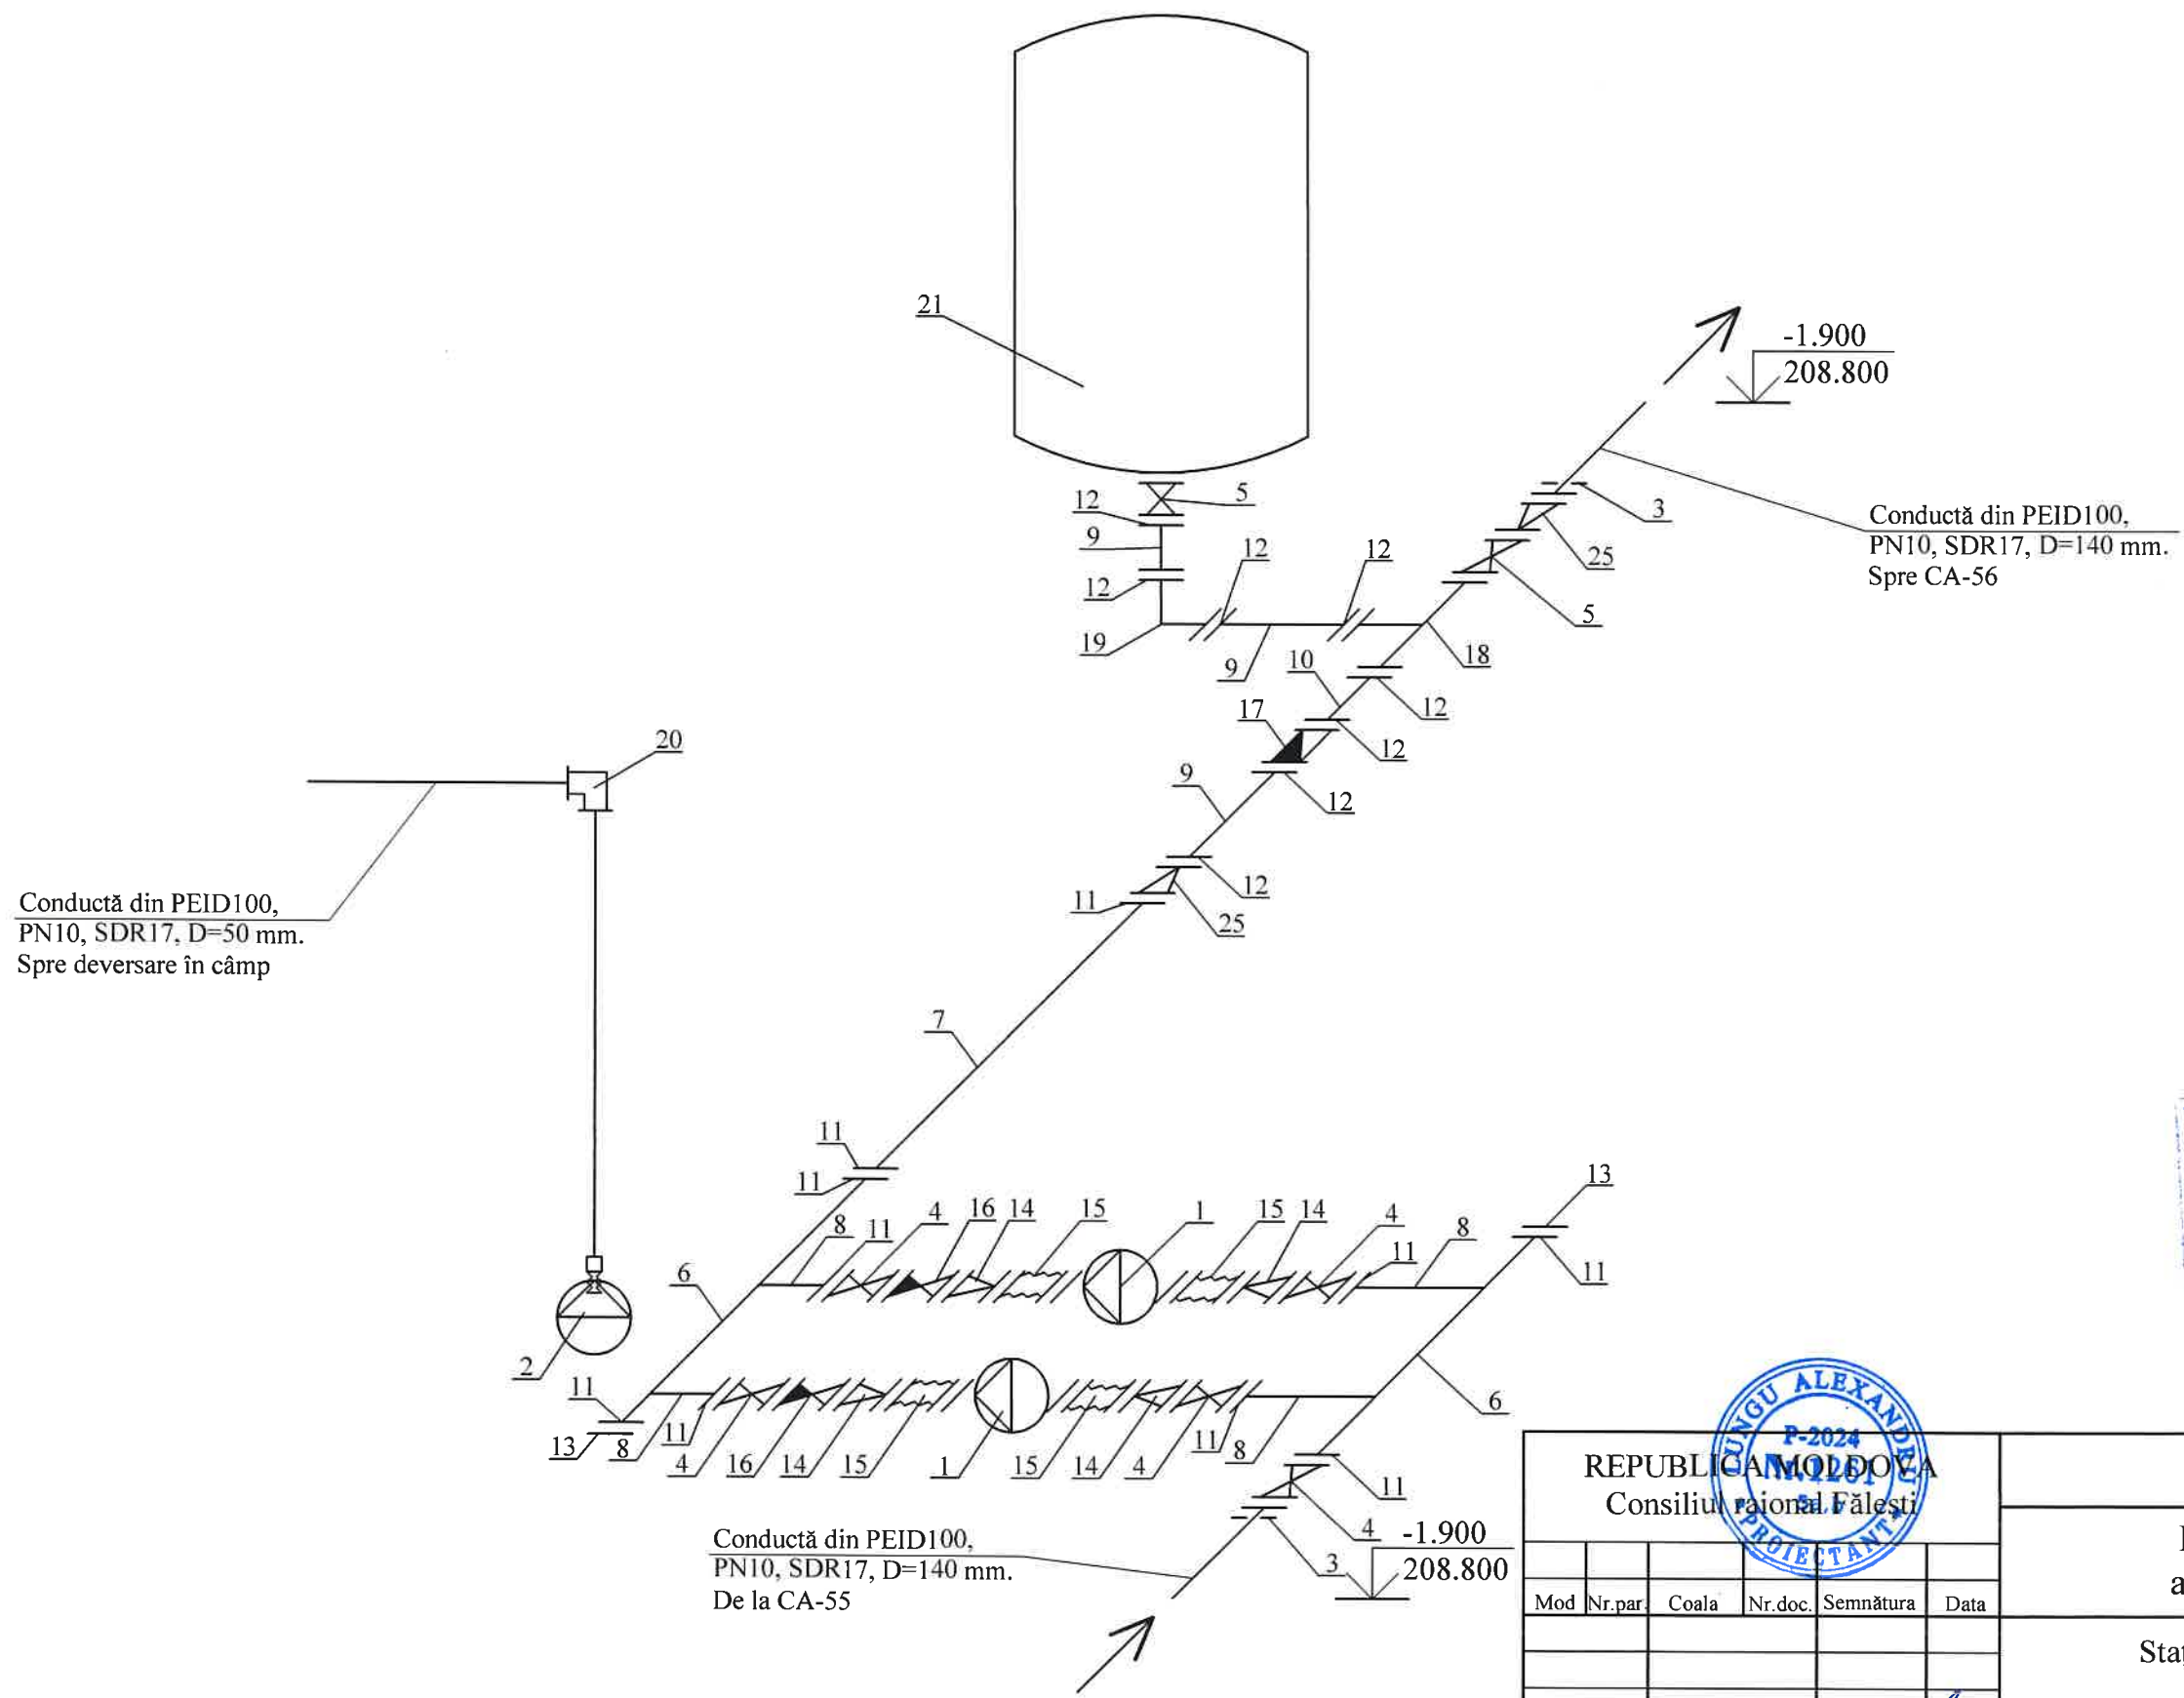

Verificator de proiecte 00011
Erhan Maria
Domeniile 34.4.1
Nr. de înregistrare a avizului 76/31.07.25
Valabil de la 05.02.2025 până la 05.02.2030

Nr. de inv. orig.
Data și semnătura
în schimb. nr. de inv.

REPUBLICA MOLDOVA Consiliul raional Fălești					
Mod	Nr. par	Coala	Nr. doc.	Semnătura	Data
Spec. prin.	A. Lungu				06.25
Efectuat	I. Ciobanu				06.25

320/S/20.01.2025 - D - SP.TH.4			
Finalizarea și punerea în funcțiune a sistemului de apeduct Prut-Fălești			
Stația de pompare (Izvoare)	Etapa	Coala	Coli
	PE	6	
Schema axonometrică. Scara 1:50.		"APCAN PROIECT" S.R.L. mun. Chișinău, 2025	