


Rețea de apă.  
Plan. Scara 1:500

Îmbinare cu coala 10

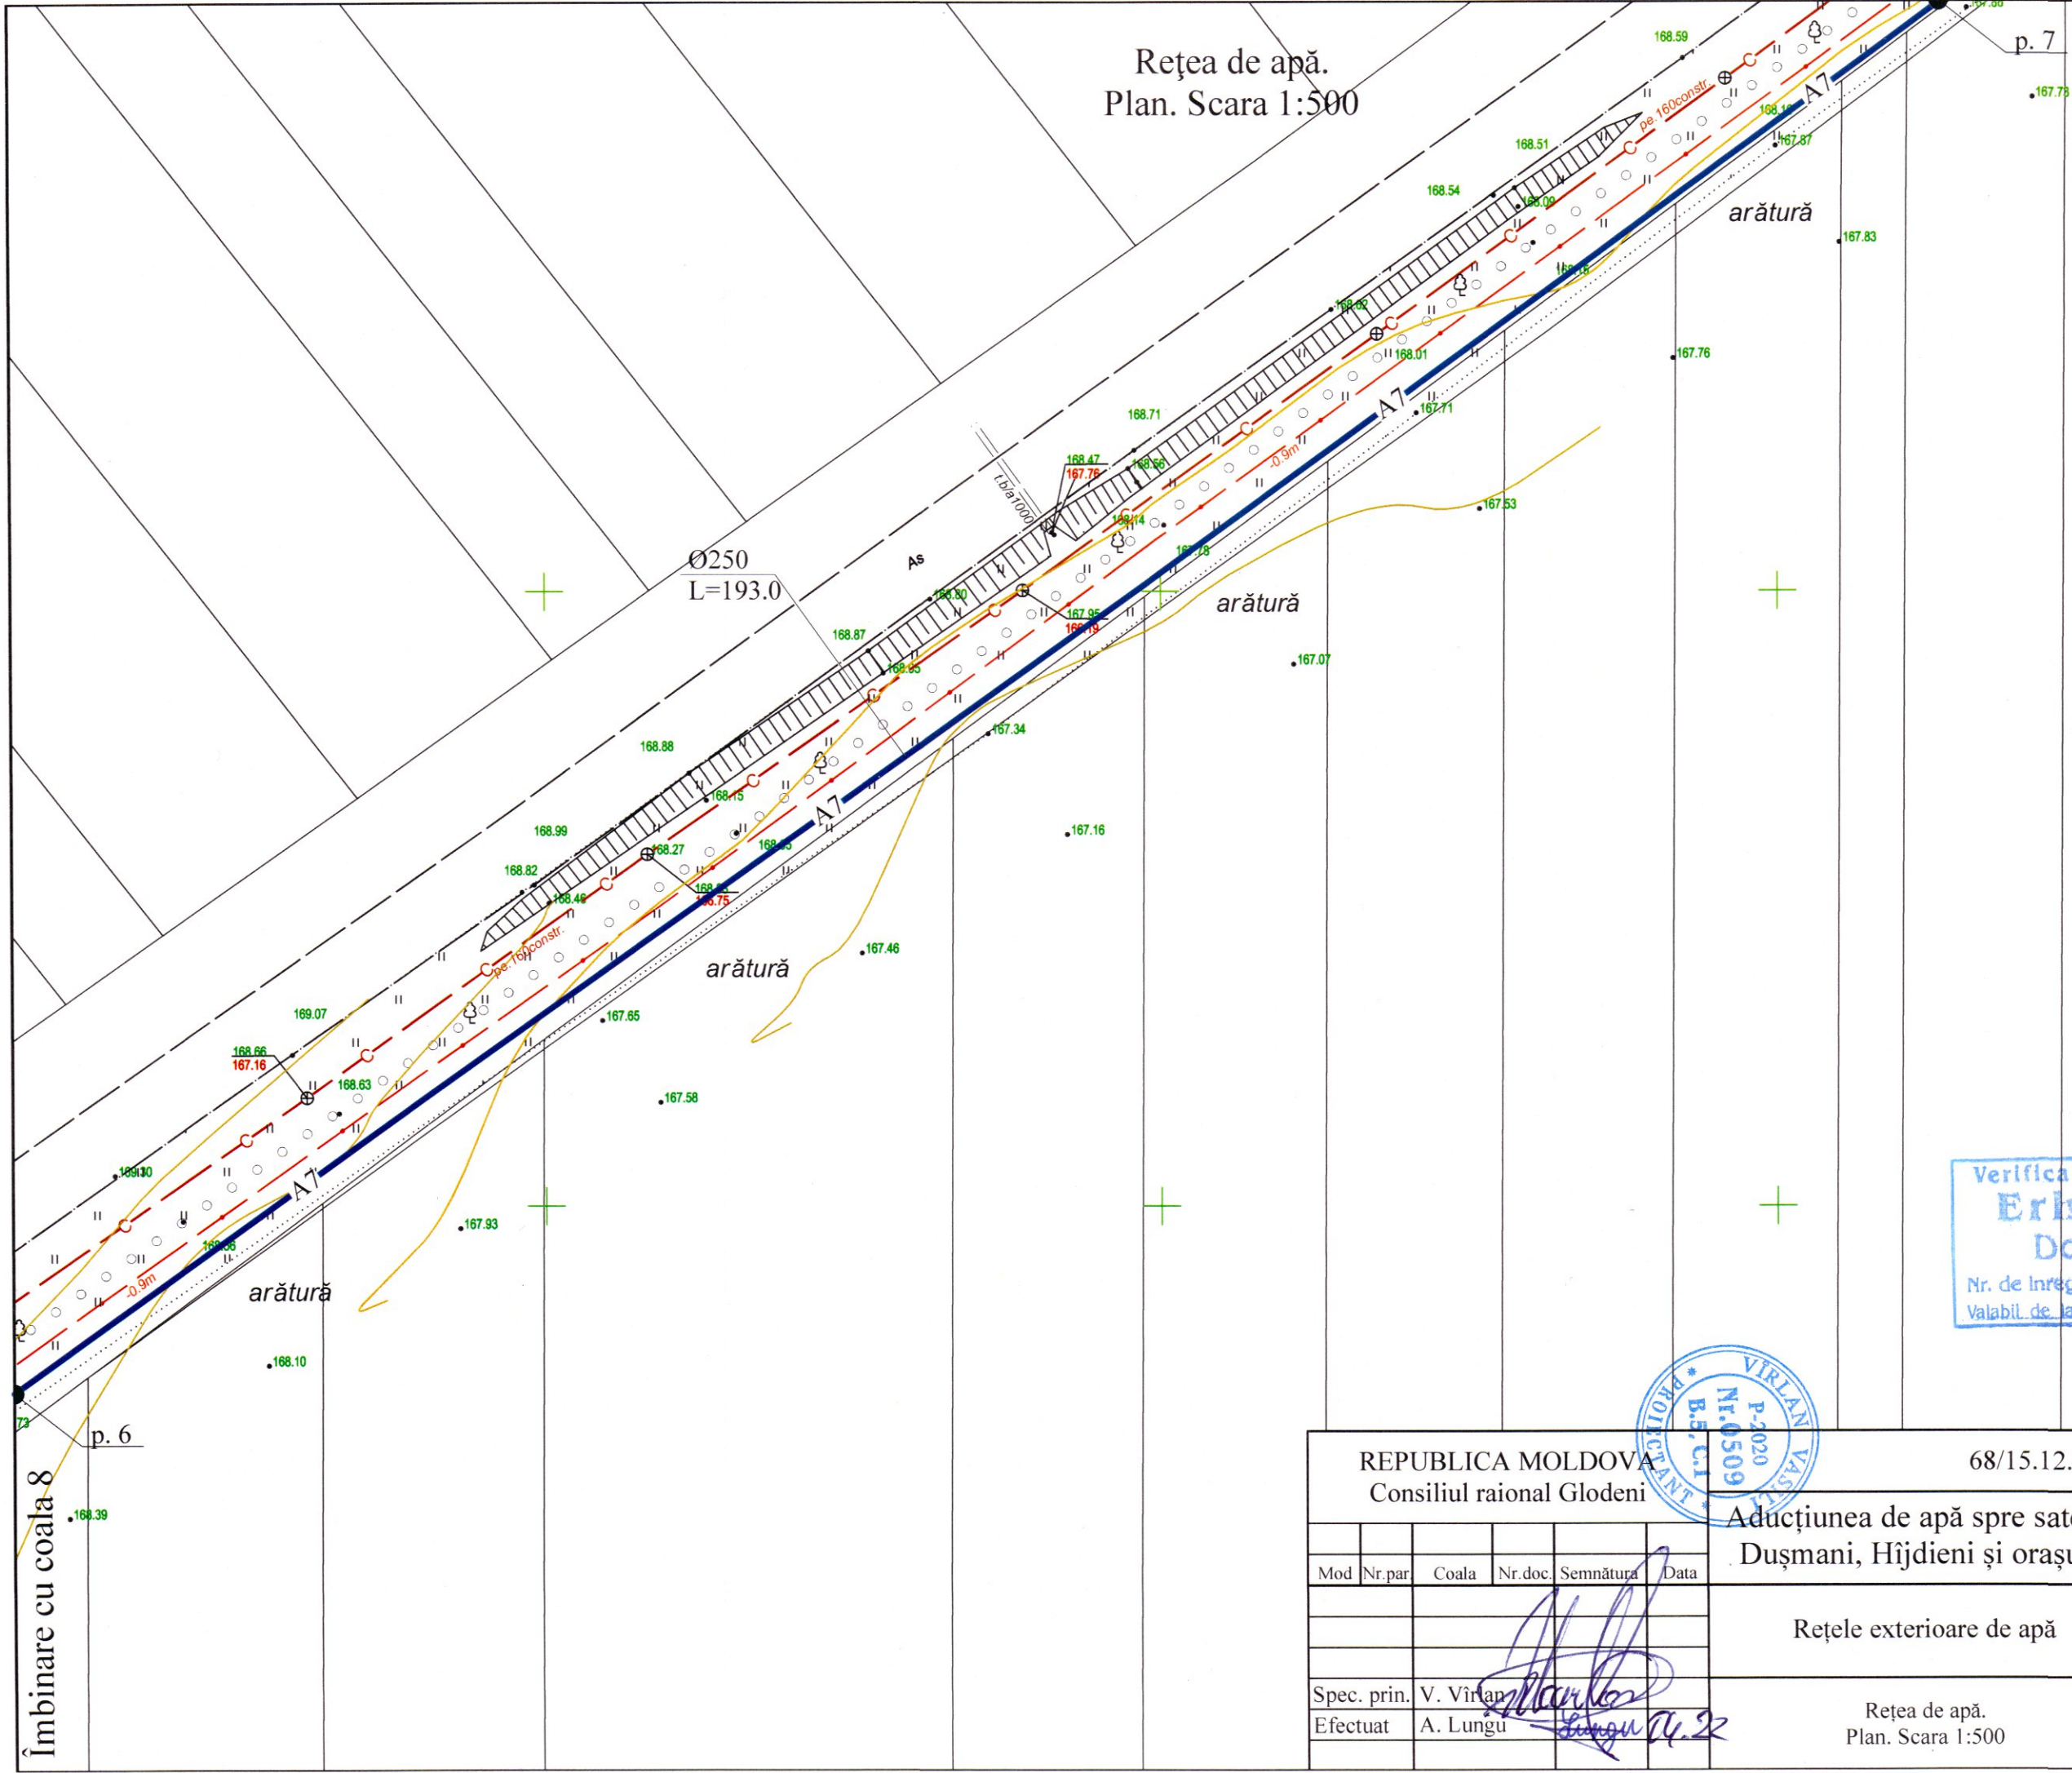

Verificator de proiecte 039  
**Erhan Maria**  
Domeniile C.1  
Nr. de înregistrare a avizului 16/12.01.22  
Valabil de la 21.01.2020 până la 21.01.2025

*[Handwritten signature]*



REPUBLICA MOLDOVA Consiliul raional Glodeni						68/15.12.2021 - AE		
Aducțiunea de apă spre satele Clococenii Vechi, Cajba, Dușmani, Hîjdieni și orașul Glodeni, raionul Glodeni						Faza	Coala	Coli
Mod	Nr.par	Coala	Nr.doc.	Semnătura	Data	PE	9	
Rețele exterioare de apă								
Spec. prin.	V. Virlean					"ACAN PROIECT" S.R.L.		
Efectuat	A. Lungu					mun. Chișinău, 2022		

Îmbinare cu coala 8