


Plan cota 0.000 sc.1:200
77000

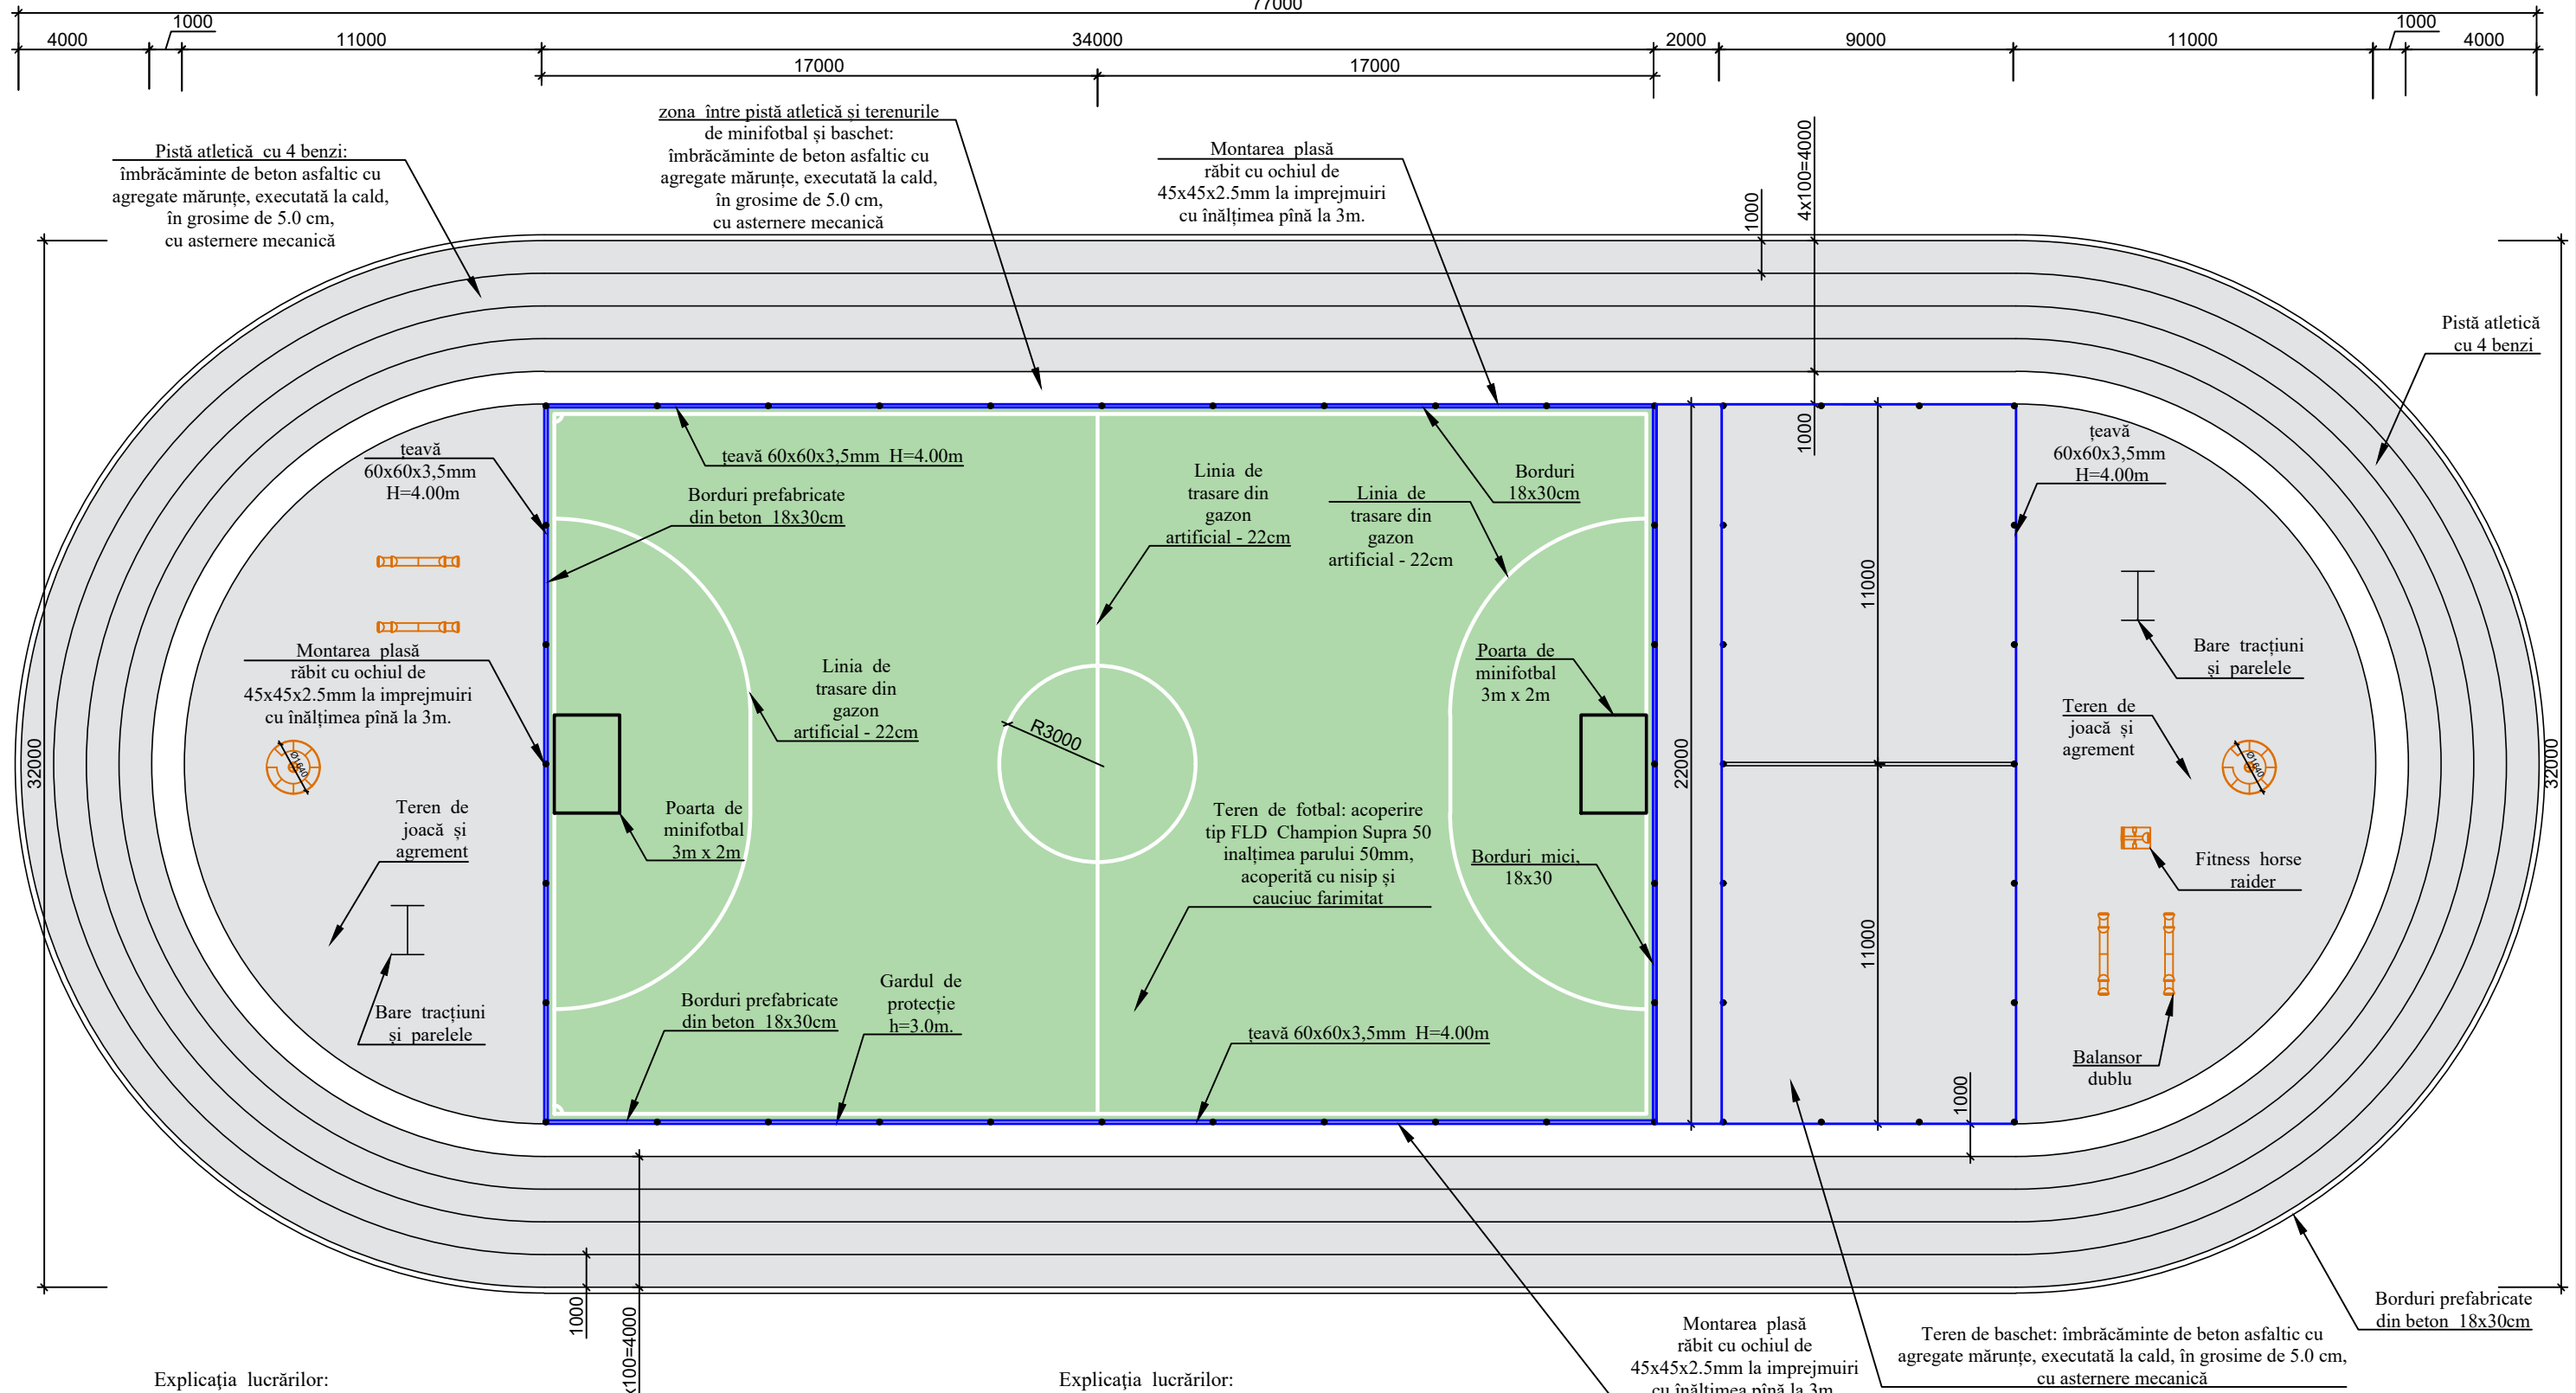

Explicația lucrărilor:

Poz.	Denumirea	Cantitatea, suprafața, m ²	Notă
Teren de minifotbal			
1	Acoperire tip FLD Champion Supra 50, înălțimea parului 50mm, acoperită cu nisip și cauciuc farimitat	748.0	m ²
2	Strat de fundație sau replofilare din piatra spartă M1000, fracția 1-5mm.	37.4	m ³
3	Strat de fundație sau replofilare din piatra spartă M400, fracția 8-16mm.	112.2	m ³
4	Strat de fundație sau replofilare din piatra spartă M400, fracția 32-63mm.	149.6	m ³
5	Borduri prefabricate din beton 18x30cm	112.0	m.l.
6	Poarta de minifotbal 3m x 2m gata confecționate	2.0	buc.
7	teavă 60x60x3,5mm H=4.00m	32.0	buc.
8	plasă răbit cu ochiul de 45x45x2.5mm la împrejuriri cu înălțimea pînă la 3m.	168.0	m ²

Explicația lucrărilor:

Poz.	Denumirea	Cantitatea, suprafața, m ²	Notă
Teren de baschet			
1	îmbrăcăminte de beton asfaltic cu agregate mărunțe, executată la cald, în grosime de 5.0 cm	198.0	m ²
2	Strat de fundație sau replofilare din piatra spartă M400, fracția 8-16mm.	29.7	m ³
3	Strat de fundație sau replofilare din piatra spartă M400, fracția 32-63mm.	39.6	m ³
4	Coș pentru baschet	2.0	buc.
5	teavă 60x60x3,5mm H=4.00m	20.0	buc.
6	plasă răbit cu ochiul de 45x45x2.5mm la împrejuriri cu înălțimea pînă la 3m.	99.0	m ²

Explicația lucrărilor:

Poz.	Denumirea	Cantitatea, suprafața, m ²	Notă
Pistă atletică			
1	îmbrăcăminte de beton asfaltic cu agregate mărunțe, executată la cald, în grosime de 5.0 cm	1006.0	m ²
3	Strat de fundație sau replofilare din piatra spartă M400, fracția 8-16mm.	150.9	m ³
4	Strat de fundație sau replofilare din piatra spartă M400, fracția 32-63mm.	201.2	m ³
5	Borduri prefabricate din beton 18x30cm	200.0	m.l.
Zona de joc și egrment			
1	îmbrăcăminte de beton asfaltic cu agregate mărunțe, executată la cald, în grosime de 5.0 cm	710.7	m ²
3	Strat de fundație sau replofilare din piatra spartă M400, fracția 8-16mm.	106.6	m ³
4	Strat de fundație sau replofilare din piatra spartă M400, fracția 32-63mm.	142.0	m ³

Certificat Nr. 0497 din 19.02.2020
Certificat Nr. 0589 din 29.07.2020

Licența Nr. 054863 din 27.04.2017

Semnat		Data	Obiectul Nr. ARH - 04 - 24 Beneficiar : primăria com.Vălcineț			PG
A.Ș.P.	V. Lazari	01.24	Denumirea obiectului:			ETAPA
I.Ș.P.	S.Melnic	01.24	mini - stadion sportiv multifuncțional com.Vălcineț, r-nul Ocnîța			COALA
Arhitect			PE			COLI
Constr.			2			
Elaborat			Plan cota 0.000 sc.1:200			Întreprinderea municipală de proiectare și sistematizare " ARHPROIECTURBAN "