


Schema ventilare  
 Fabrica paste fainoase. Sectia napolitane

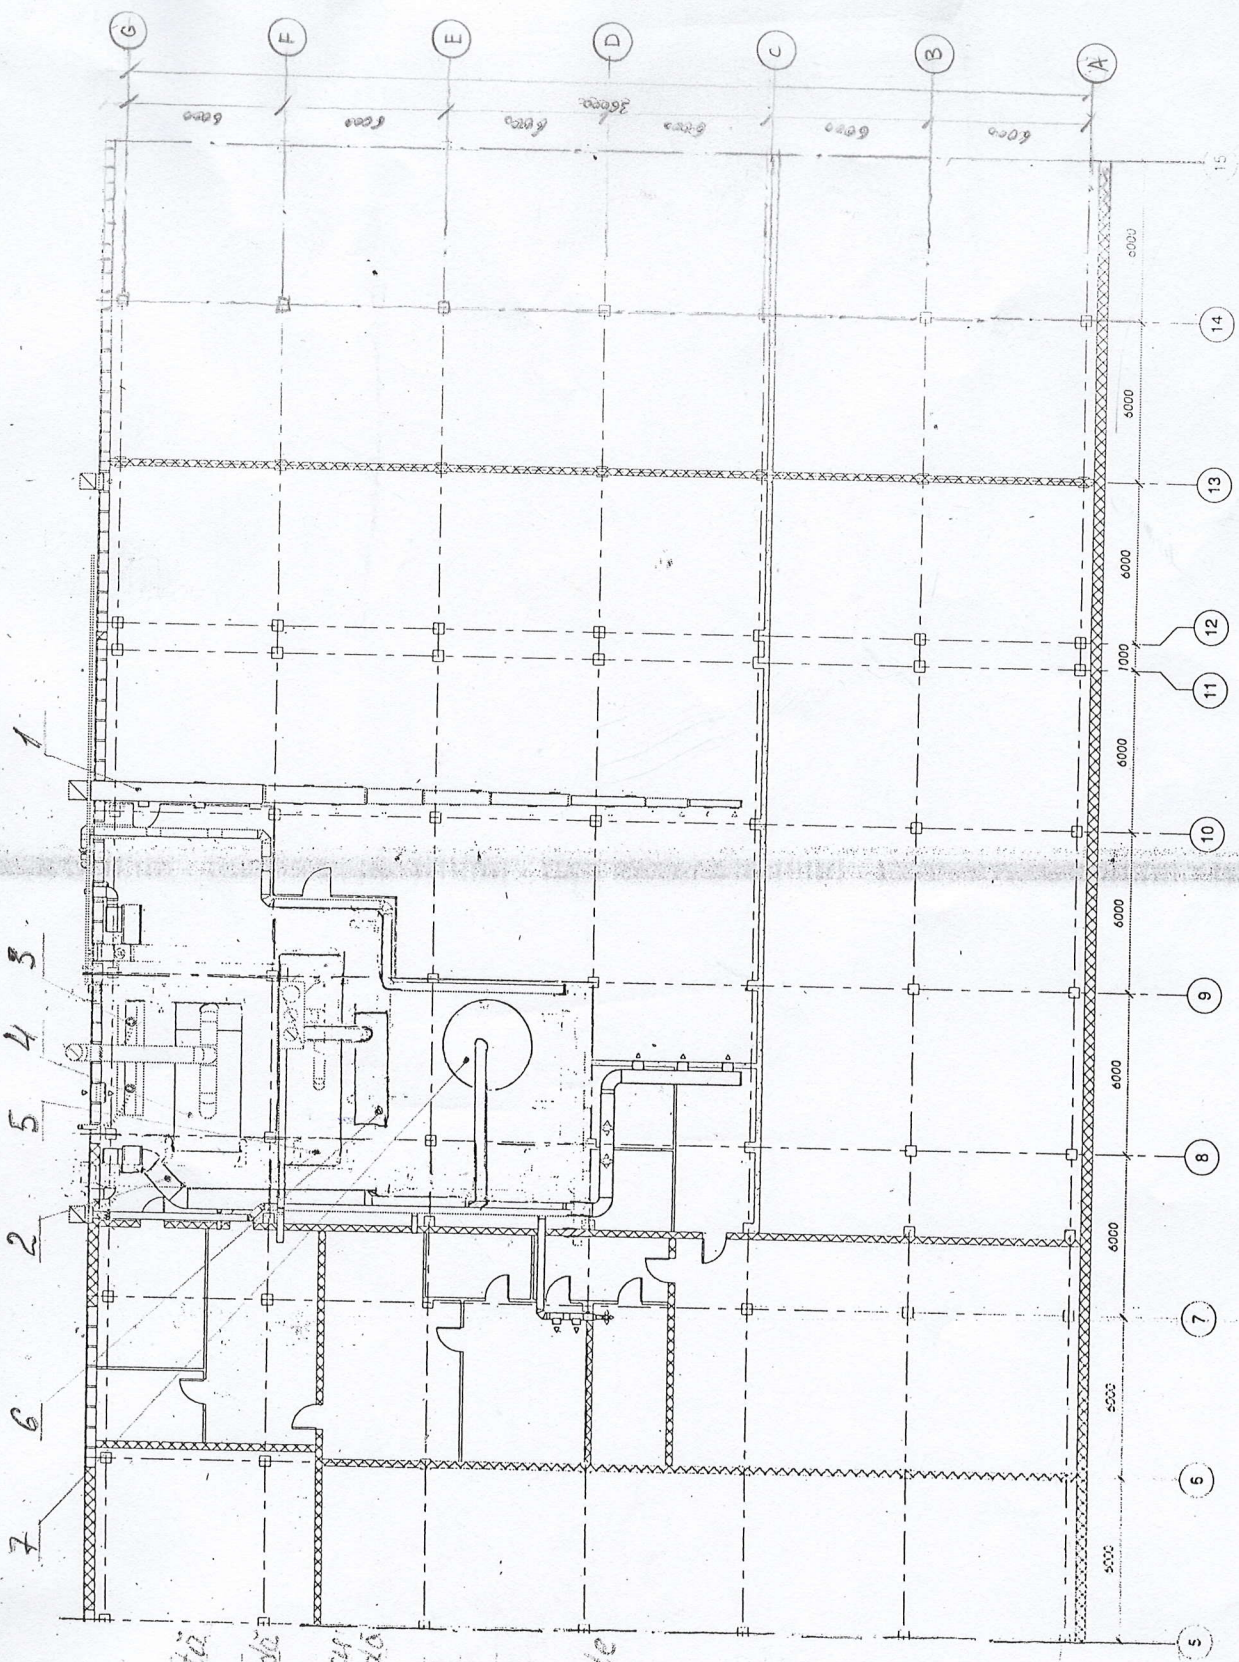

- 1 - Ventilatie de  
 emeuare
- 2 - Ventilatie forata
- 3 - Captor pentru  
 coacere foare rotundă  
 de vafe
- 4 - Linia HAAS pentru  
 coacere foare rotundă  
 de vafe
- 5 - Linia "Magema"
- 6 - Captor "Whitsep"  
 pentru producerea  
 conusuri de vafe
- 7 - Linia automatizate  
 PS-15

SA "Franzeluga"	
F. ca. paste fainoase	
Schema Ventilator	
DATA	PROIECTANT
VERIFICAT	APROBAT
SCALA	1:100
PROIECT NR.	15
ETAPSA	1