


План расположения
проектируемых сетей.
Разбивочный план. Масштаб 1: 500
(продолжение).

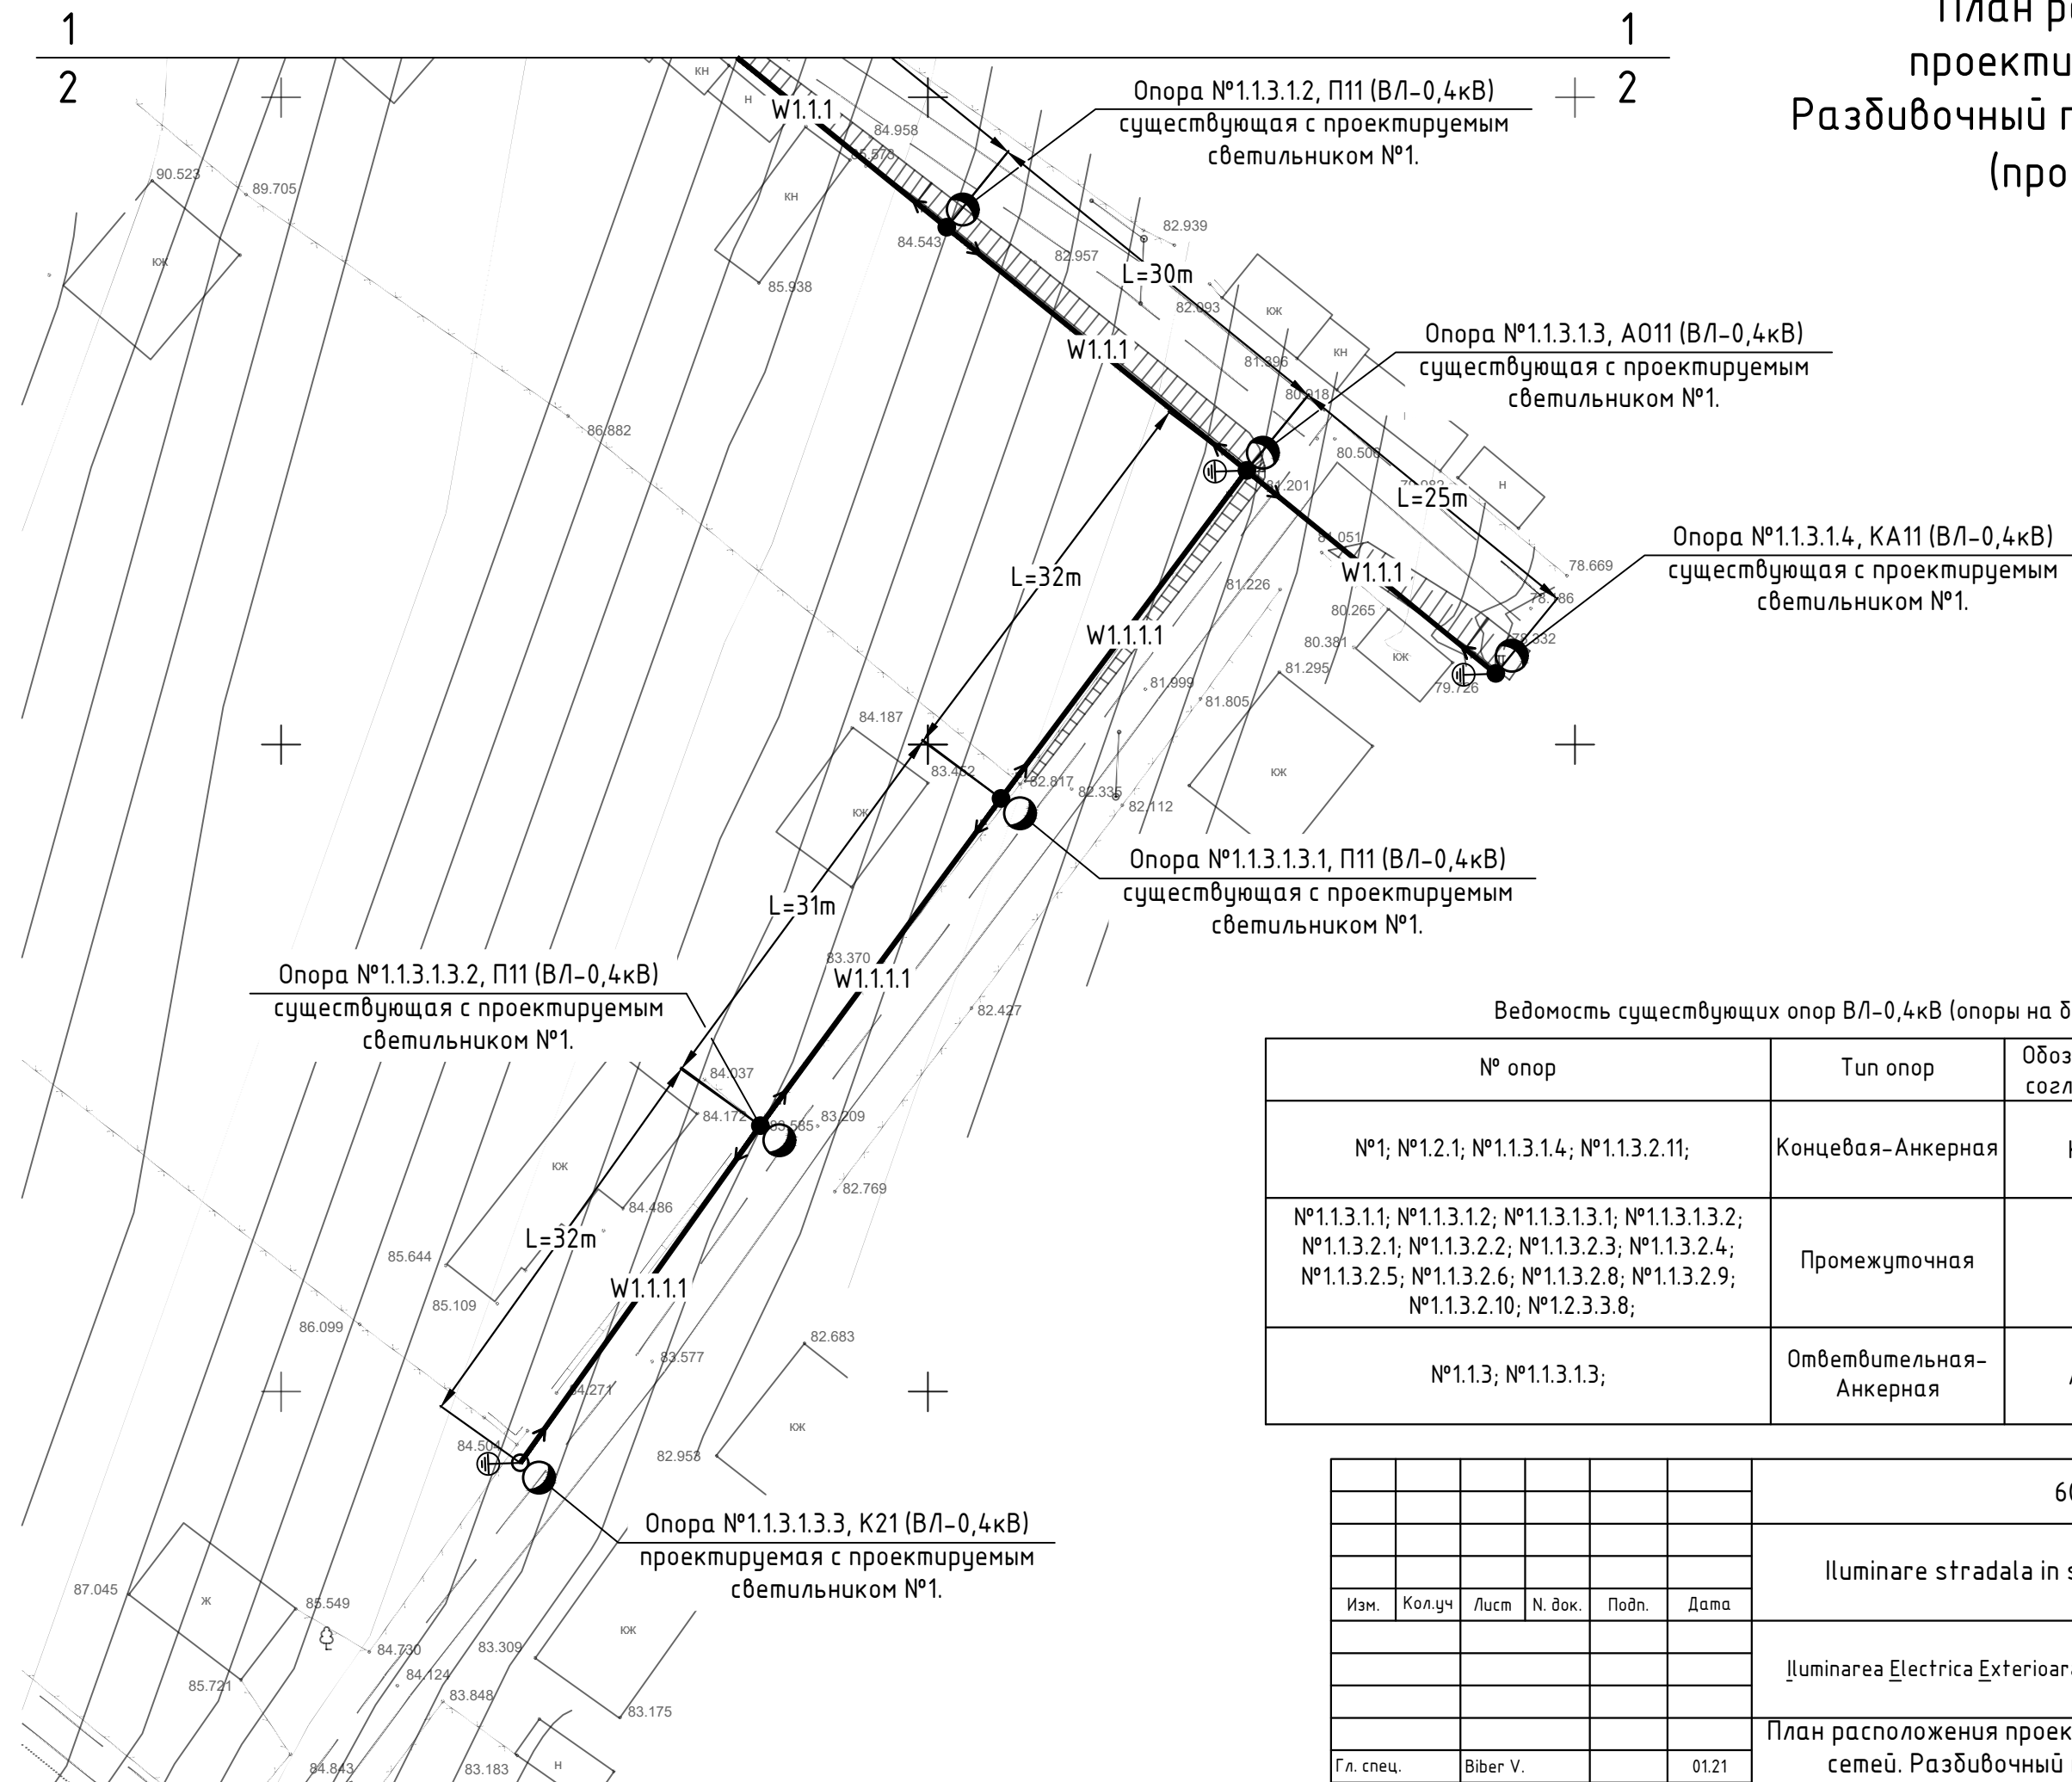

Ведомость существующих опор ВЛ-0,4кВ (опоры на базе стойки СВ-95)

№ опор	Тип опор	Обозначение согласно ТП	Количество опор	Количество стоек СВ-95
№1; №1.2.1; №1.1.3.1.4; №1.1.3.2.11;	Концевая-Анкерная	КА11	4 шт.	-
№1.1.3.1.1; №1.1.3.1.2; №1.1.3.1.3.1; №1.1.3.1.3.2; №1.1.3.2.1; №1.1.3.2.2; №1.1.3.2.3; №1.1.3.2.4; №1.1.3.2.5; №1.1.3.2.6; №1.1.3.2.8; №1.1.3.2.9; №1.1.3.2.10; №1.2.3.3.8;	Промежуточная	П11	14 шт.	-
№1.1.3; №1.1.3.1.3;	Ответвленная- Анкерная	АО11	2 шт.	-

						60/2020-IEE-4			
						Iluminare stradala in satul Mindresti, raionul Telenesti.			
Изм.	Кол.уч	Лист	N. док.	Подп.	Дата				
						Iluminarea Electrica Exterioara – 0,22kV	Стадия	Лист	Листов
							РП	6	
							"APCAN PROIECT" S.R.L. mun. Chisinau, 2021		
Гл. спец.		Biber V.			01.21	План расположения проектируемых сете́й. Разбивочный план. Масштаб 1: 500 (продолжение).			
Разработал		Biber V.			01.21				

N inv. original	Semnătura, data	n locul N inv.