


Plan volume de impluturi si excavari  
sc. 1:500

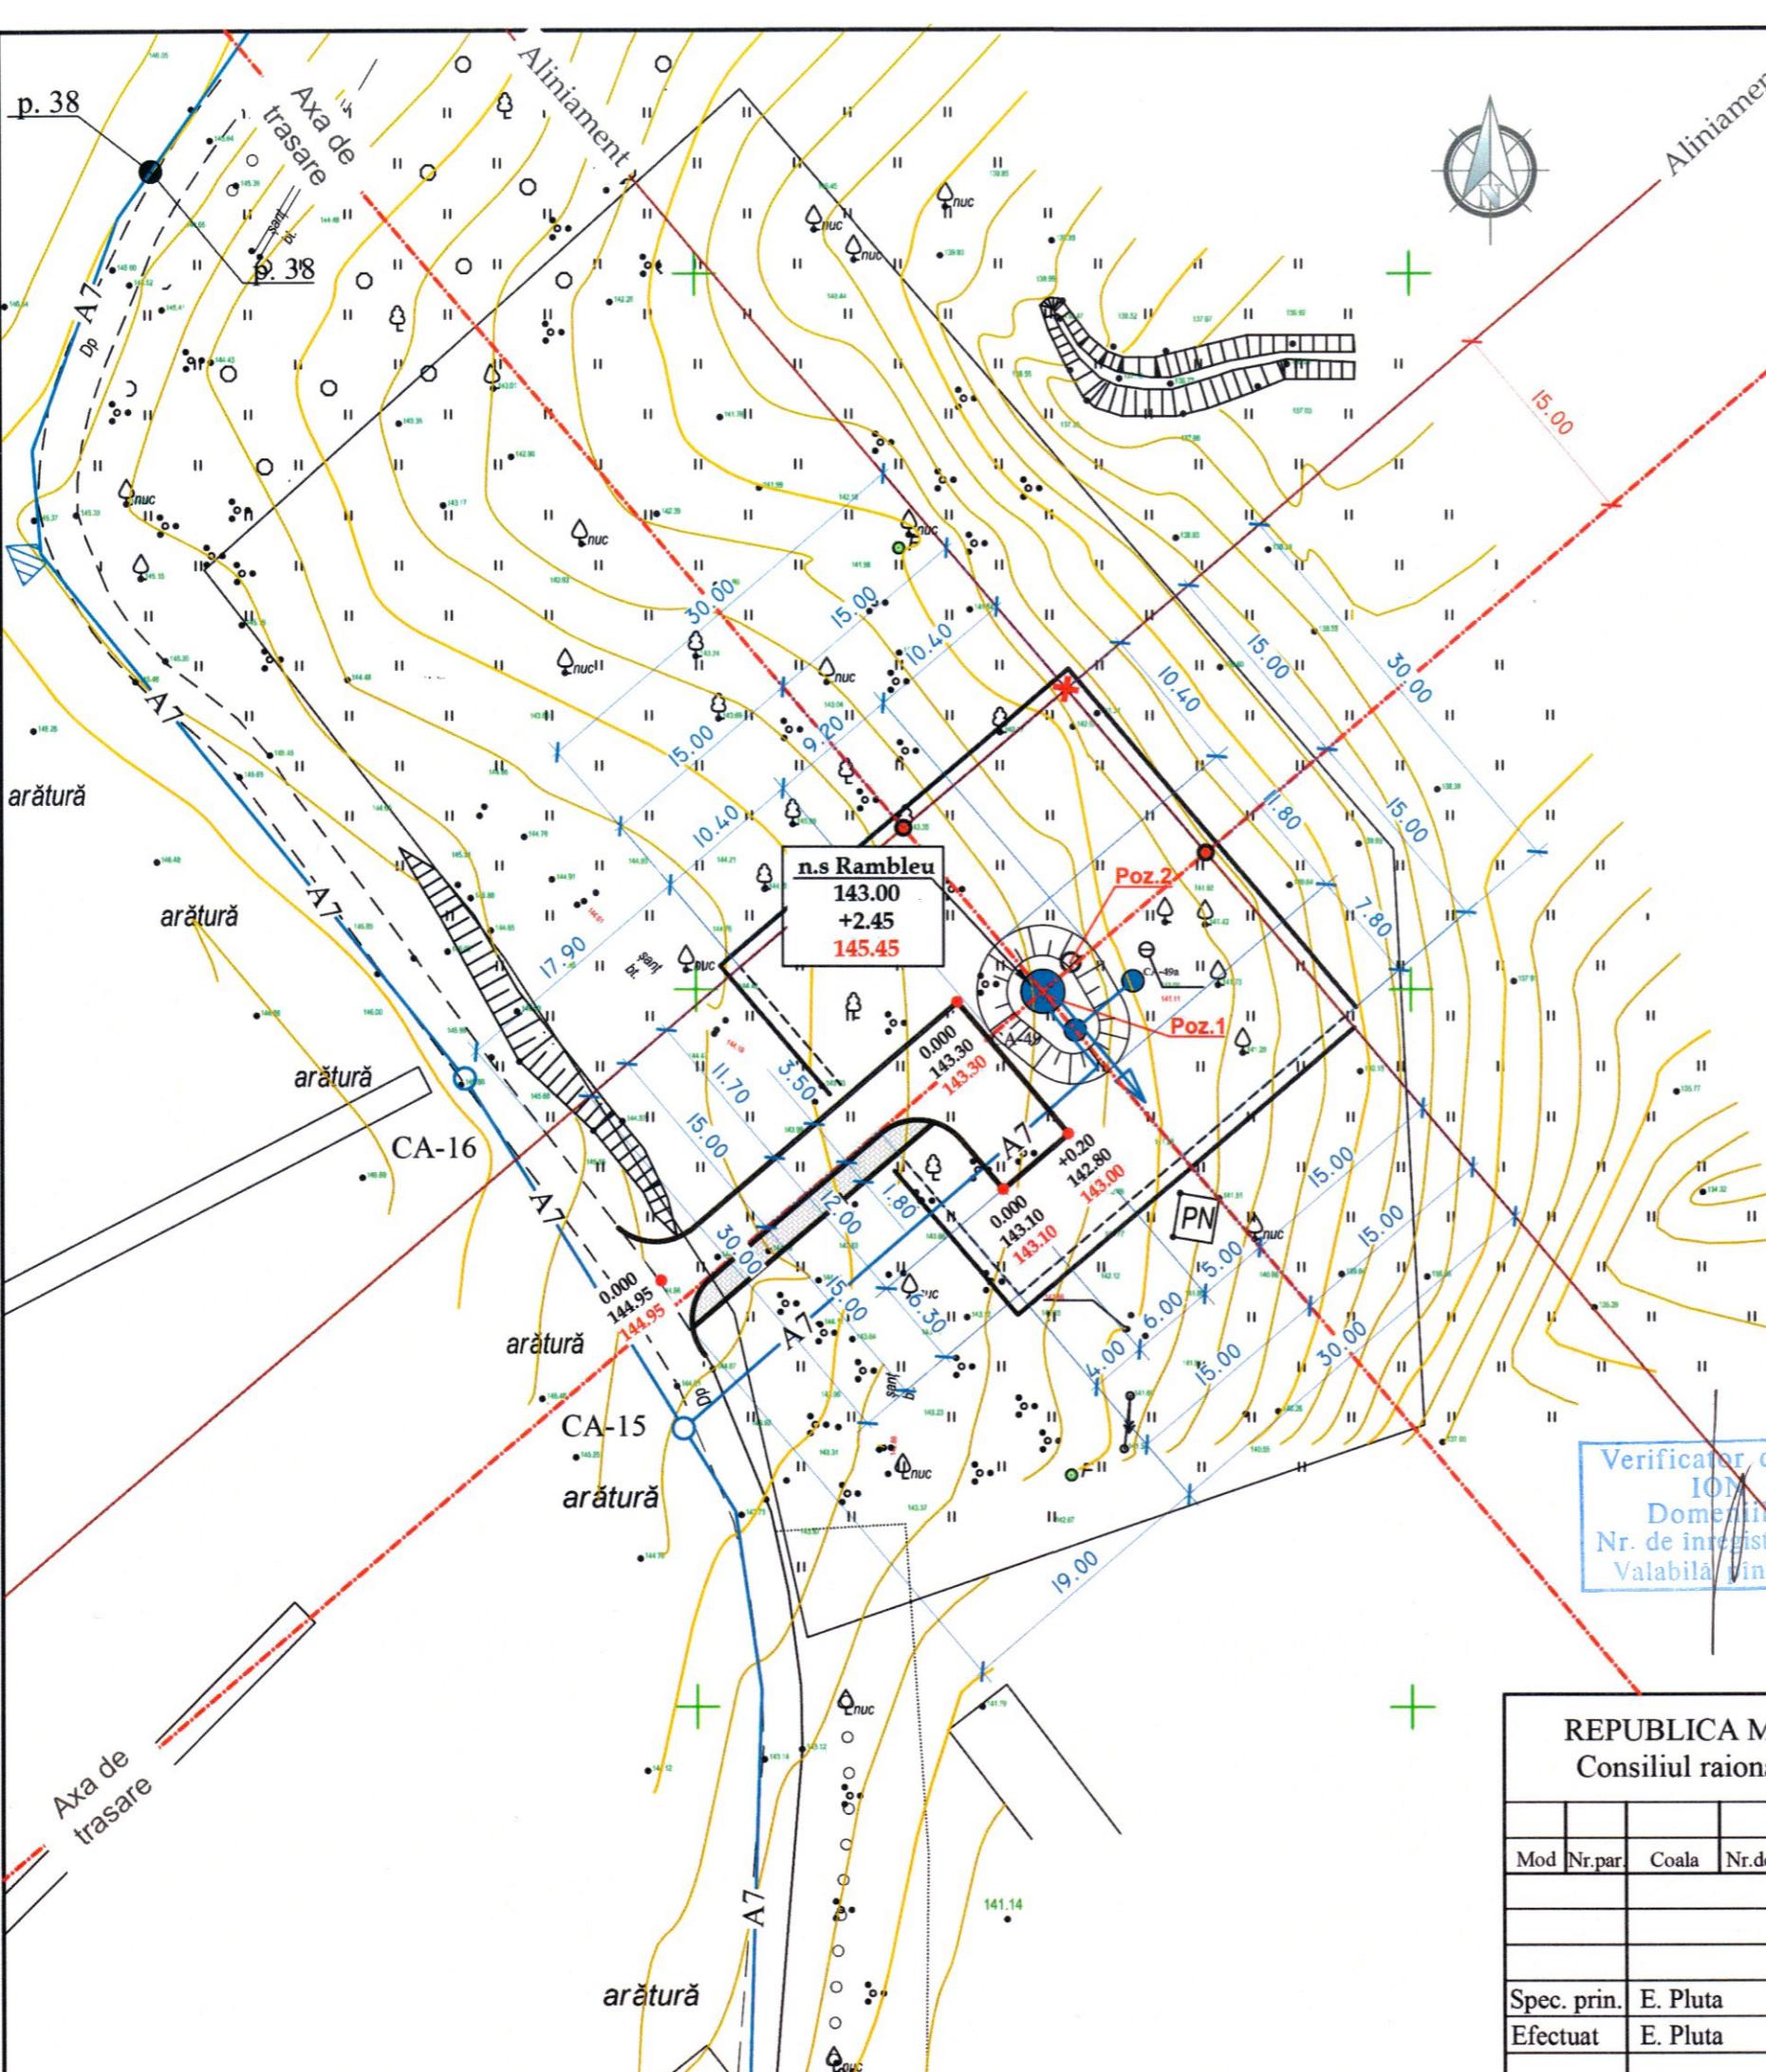

Compensarea terasamentelor

Nr.	Denumirea lucrarilor si volumelor de sol	Cantitatea, mc	
		Rambleu	Debleu
1	Îndiguire a suprafeței - turn de apă	122.0	-
2	Nivelarea terenului	-	-
3	Sol excedent la realizare		
4	- albiei pentru îmbrăcămintea rutieră	-	40.0
	- transeelor fundațiilor construcțiilor	-	10.0
	Total I	122.0	50.0
5	Neajuns de sol	72.0	

Indicatii de executare a lucrarilor

1. Solul excedent (surplus) la realizarea albiei pentru îmbrăcămintea rutieră și construcțiilor în volum de 50.0 mc este excavat cu buldozerul și mutat la o distanță de pana la 10m.
2. Neajunsul de sol în volum de 72,0 mc se va aduce cu autobasculante de la distanța de minim 1km.
3. Compactarea solului în rambleu se va executa în straturi (cu o grosime de 0.2m) și compactat cu ruloul. Stratul următor compactat va trece cu 0.2-0.3m în latimea stratului precedent. Solul cu umiditatea optimă de compactat pana la densitatea de 1.6t/mc în limita intregii grosimi. Compactarea se efectuat cu trecerea de 8 ori a compactatorului cu rulou pe fiecare strat. E necesar de efectuat analizele de laborator a compactării fiecarui strat și de alcătuit procesul verbal al lucrarilor ascunse
4. La lucrările de excavare și batatorire a solului se va tine cont de normativul SNIP 3.01.01-85, SNIP 3.02.01-87, SNIP 111-4-80.

Semne conventionale

+0.40	Rambleu	Hotarul de lucru
-0.20	Debleu	Acces proiectat

REPUBLICA MOLDOVA  
Consiliul raional Glodeni

68/15.12.2021 - C - PG

Aducția de apă spre satele Clococenii Vechi, Cajba, Dușmani, Hîjdieni și orașul Glodeni, raionul Glodeni

Mod	Nr.par.	Coala	Nr.doc.	Semnătura	Data
Spec. prin.	E. Pluta				
Efectuat	E. Pluta				

Platforma C:  
turn de apă V=50m.c, H=18m

Faza Coala Coli

PE 4

Plan volume de impluturi si excavari  
Sc 1: 500

"ACAN PROIECT" S.R.L.  
mun. Chișinău, 2022