


Schema compecsului de IMPS Statului de Stat

Plan secției terapie nr. 1 amplasată la etajul IV. Proiect.  
sc 1:100

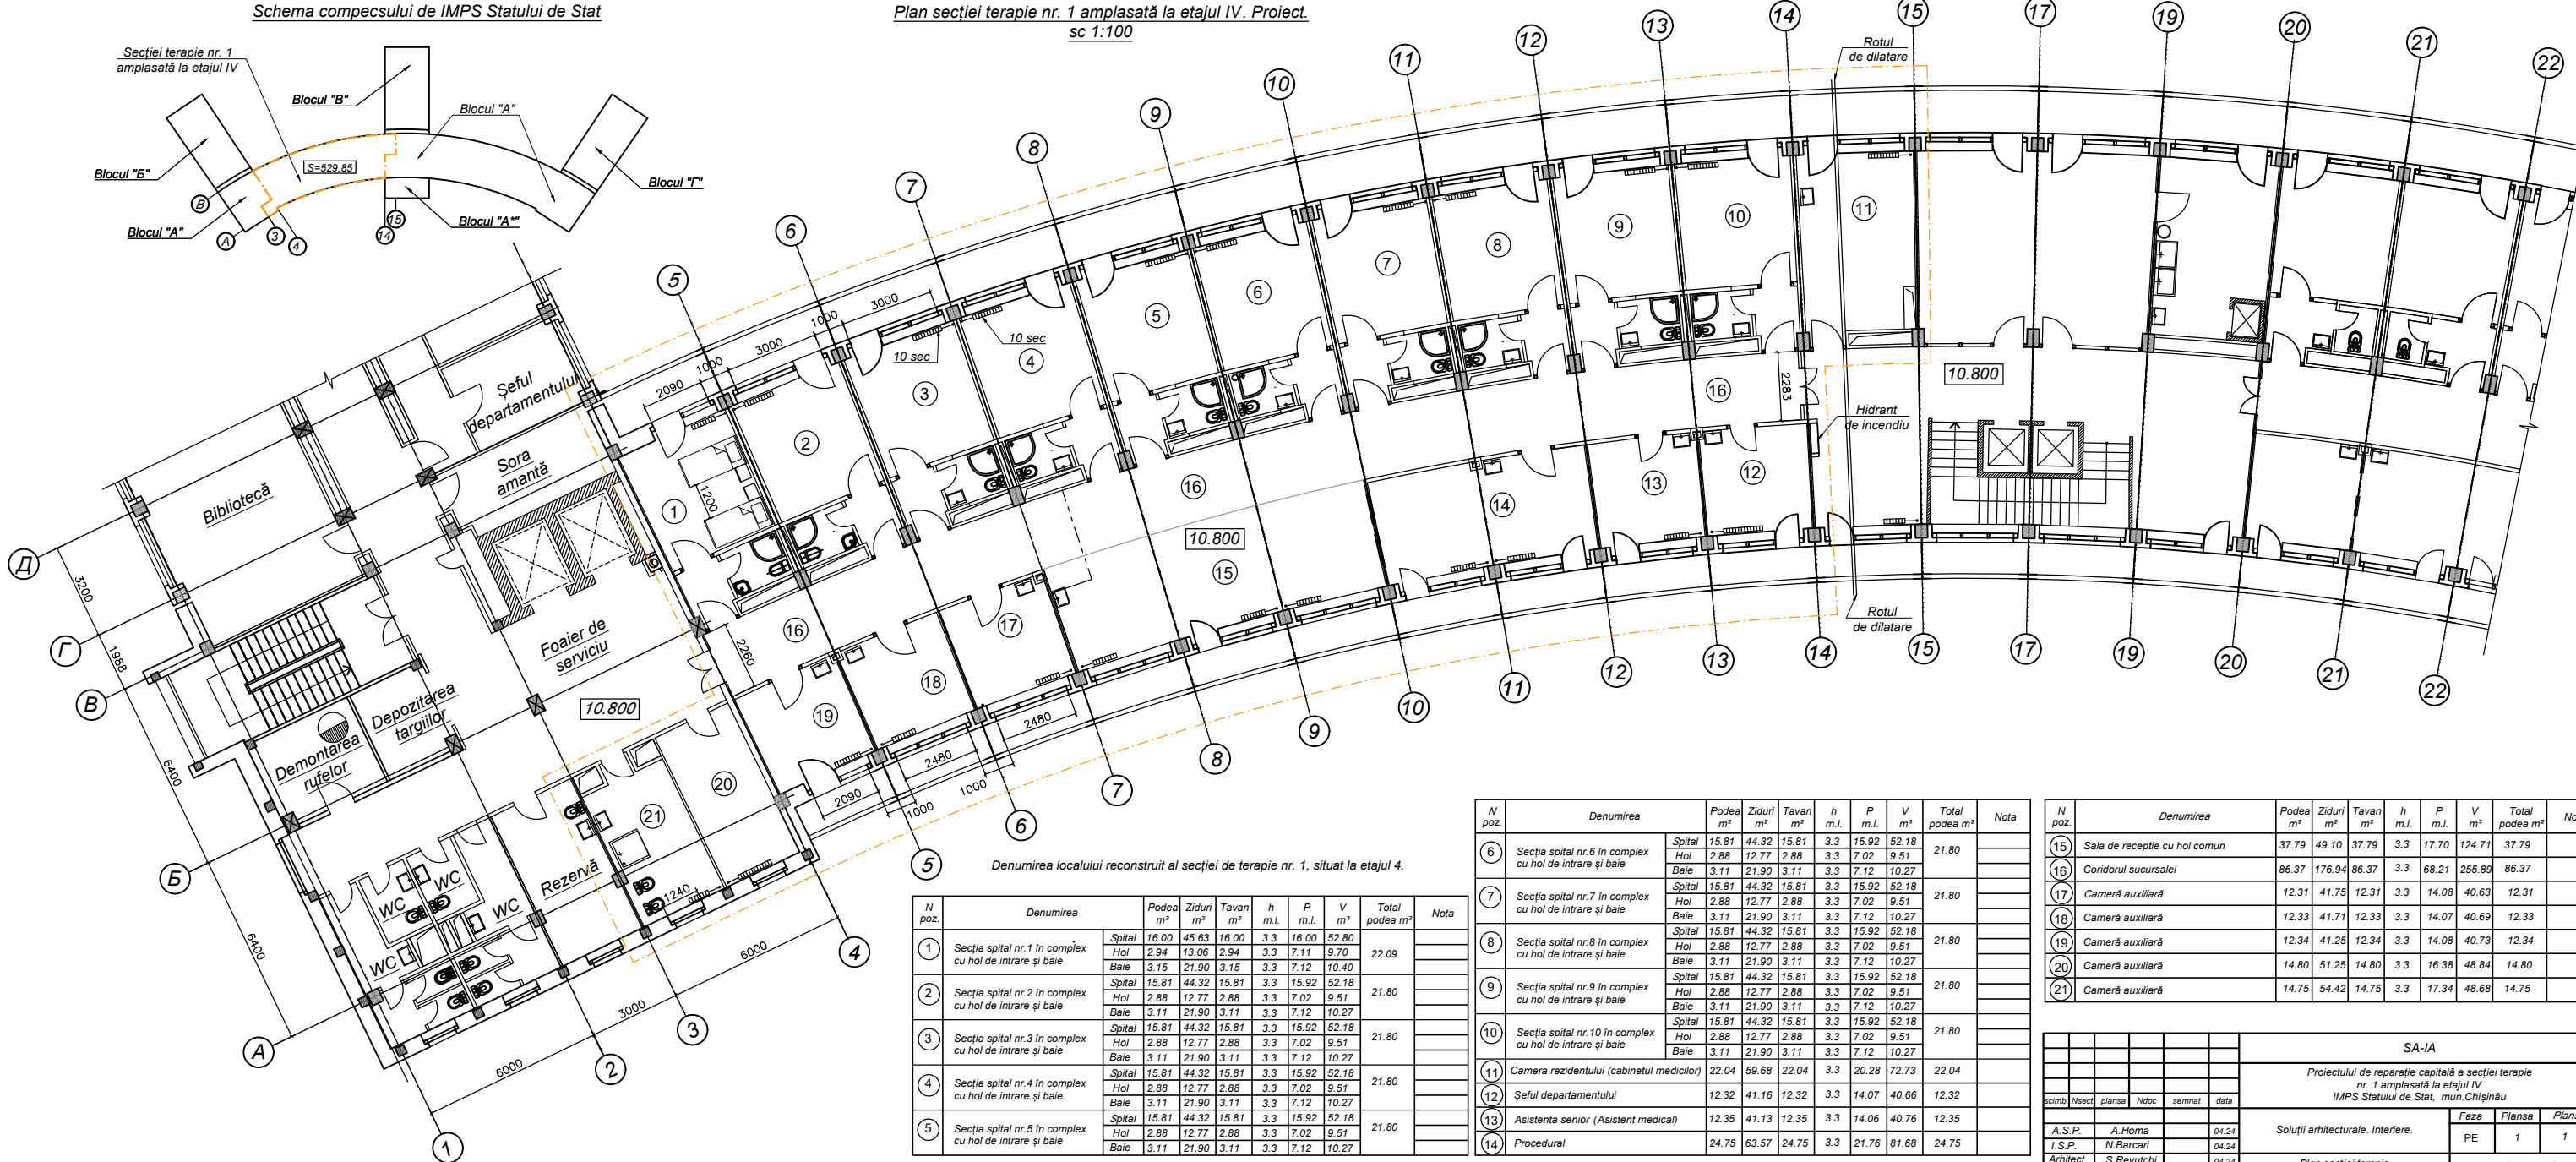

Denumirea localului reconstruit al secției de terapie nr. 1, situat la etajul 4.

| N poz. | Denumirea                                                   | Podea<br>m² | Ziduri<br>m² | Tavan<br>m² | h<br>m.l. | P<br>m.l. | V<br>m³ | Total<br>podea m² | Nota  |
|--------|-------------------------------------------------------------|-------------|--------------|-------------|-----------|-----------|---------|-------------------|-------|
| 1      | Secția spital nr. 1 în complex<br>cu hol de intrare și baie | Spital      | 16.00        | 45.63       | 16.00     | 3.3       | 16.00   | 52.80             | 22.09 |
|        |                                                             | Hol         | 2.94         | 13.06       | 2.94      | 3.3       | 7.11    | 9.70              |       |
|        |                                                             | Baie        | 3.15         | 21.90       | 3.15      | 3.3       | 7.12    | 10.40             |       |
| 2      | Secția spital nr. 2 în complex<br>cu hol de intrare și baie | Spital      | 15.81        | 44.32       | 15.81     | 3.3       | 15.92   | 52.18             | 21.80 |
|        |                                                             | Hol         | 2.88         | 12.77       | 2.88      | 3.3       | 7.02    | 9.51              |       |
|        |                                                             | Baie        | 3.11         | 21.90       | 3.11      | 3.3       | 7.12    | 10.27             |       |
| 3      | Secția spital nr. 3 în complex<br>cu hol de intrare și baie | Spital      | 15.81        | 44.32       | 15.81     | 3.3       | 15.92   | 52.18             | 21.80 |
|        |                                                             | Hol         | 2.88         | 12.77       | 2.88      | 3.3       | 7.02    | 9.51              |       |
|        |                                                             | Baie        | 3.11         | 21.90       | 3.11      | 3.3       | 7.12    | 10.27             |       |
| 4      | Secția spital nr. 4 în complex<br>cu hol de intrare și baie | Spital      | 15.81        | 44.32       | 15.81     | 3.3       | 15.92   | 52.18             | 21.80 |
|        |                                                             | Hol         | 2.88         | 12.77       | 2.88      | 3.3       | 7.02    | 9.51              |       |
|        |                                                             | Baie        | 3.11         | 21.90       | 3.11      | 3.3       | 7.12    | 10.27             |       |
| 5      | Secția spital nr. 5 în complex<br>cu hol de intrare și baie | Spital      | 15.81        | 44.32       | 15.81     | 3.3       | 15.92   | 52.18             | 21.80 |
|        |                                                             | Hol         | 2.88         | 12.77       | 2.88      | 3.3       | 7.02    | 9.51              |       |
|        |                                                             | Baie        | 3.11         | 21.90       | 3.11      | 3.3       | 7.12    | 10.27             |       |

| N poz. | Denumirea                                                    | Podea<br>m² | Ziduri<br>m² | Tavan<br>m² | h<br>m.l. | P<br>m.l. | V<br>m³ | Total<br>podea m² | Nota  |
|--------|--------------------------------------------------------------|-------------|--------------|-------------|-----------|-----------|---------|-------------------|-------|
| 6      | Secția spital nr. 6 în complex<br>cu hol de intrare și baie  | Spital      | 15.81        | 44.32       | 15.81     | 3.3       | 15.92   | 52.18             | 21.80 |
|        |                                                              | Hol         | 2.88         | 12.77       | 2.88      | 3.3       | 7.02    | 9.51              |       |
|        |                                                              | Baie        | 3.11         | 21.90       | 3.11      | 3.3       | 7.12    | 10.27             |       |
| 7      | Secția spital nr. 7 în complex<br>cu hol de intrare și baie  | Spital      | 15.81        | 44.32       | 15.81     | 3.3       | 15.92   | 52.18             | 21.80 |
|        |                                                              | Hol         | 2.88         | 12.77       | 2.88      | 3.3       | 7.02    | 9.51              |       |
|        |                                                              | Baie        | 3.11         | 21.90       | 3.11      | 3.3       | 7.12    | 10.27             |       |
| 8      | Secția spital nr. 8 în complex<br>cu hol de intrare și baie  | Spital      | 15.81        | 44.32       | 15.81     | 3.3       | 15.92   | 52.18             | 21.80 |
|        |                                                              | Hol         | 2.88         | 12.77       | 2.88      | 3.3       | 7.02    | 9.51              |       |
|        |                                                              | Baie        | 3.11         | 21.90       | 3.11      | 3.3       | 7.12    | 10.27             |       |
| 9      | Secția spital nr. 9 în complex<br>cu hol de intrare și baie  | Spital      | 15.81        | 44.32       | 15.81     | 3.3       | 15.92   | 52.18             | 21.80 |
|        |                                                              | Hol         | 2.88         | 12.77       | 2.88      | 3.3       | 7.02    | 9.51              |       |
|        |                                                              | Baie        | 3.11         | 21.90       | 3.11      | 3.3       | 7.12    | 10.27             |       |
| 10     | Secția spital nr. 10 în complex<br>cu hol de intrare și baie | Spital      | 15.81        | 44.32       | 15.81     | 3.3       | 15.92   | 52.18             | 21.80 |
|        |                                                              | Hol         | 2.88         | 12.77       | 2.88      | 3.3       | 7.02    | 9.51              |       |
|        |                                                              | Baie        | 3.11         | 21.90       | 3.11      | 3.3       | 7.12    | 10.27             |       |
| 11     | Camera rezidentului (cabinetul medicilor)                    | 22.04       | 59.68        | 22.04       | 3.3       | 20.28     | 72.73   | 22.04             |       |
| 12     | Șeful departamentului                                        | 12.32       | 41.16        | 12.32       | 3.3       | 14.07     | 40.66   | 12.32             |       |
| 13     | Asistența senior (Asistent medical)                          | 12.35       | 41.13        | 12.35       | 3.3       | 14.06     | 40.76   | 12.35             |       |
| 14     | Procedural                                                   | 24.75       | 63.57        | 24.75       | 3.3       | 21.76     | 81.68   | 24.75             |       |

| N poz. | Denumirea                     | Podea<br>m² | Ziduri<br>m² | Tavan<br>m² | h<br>m.l. | P<br>m.l. | V<br>m³ | Total<br>podea m² | Nota |
|--------|-------------------------------|-------------|--------------|-------------|-----------|-----------|---------|-------------------|------|
| 15     | Sala de recepție cu hol comun | 37.79       | 49.10        | 37.79       | 3.3       | 17.70     | 124.71  | 37.79             |      |
| 16     | Coridorul sucursalei          | 86.37       | 176.94       | 86.37       | 3.3       | 68.21     | 255.88  | 86.37             |      |
| 17     | Camără auxiliară              | 12.31       | 41.75        | 12.31       | 3.3       | 14.08     | 40.63   | 12.31             |      |
| 18     | Camără auxiliară              | 12.33       | 41.71        | 12.33       | 3.3       | 14.07     | 40.69   | 12.33             |      |
| 19     | Camără auxiliară              | 12.34       | 41.25        | 12.34       | 3.3       | 14.08     | 40.73   | 12.34             |      |
| 20     | Camără auxiliară              | 14.80       | 51.25        | 14.80       | 3.3       | 16.38     | 48.84   | 14.80             |      |
| 21     | Camără auxiliară              | 14.75       | 54.42        | 14.75       | 3.3       | 17.34     | 48.68   | 14.75             |      |

| SA-IA   |            |        |        |        |       |  |  |                               |        |
|---|------------|--------|--------|--------|-------|--|--|-------------------------------|--------|
| Proiectul de reparație capitală a secției de terapie<br>nr. 1 amplasată la etajul IV<br>IMPS Statului de Stat, mun. Chișinău |            |        |        |        |       |  |  |                               |        |
| scimb.   | Nsecr.     | plansa | Notoc. | semnat | data  |  |  |                               |        |
| A.S.P.   | A.Homa     |        |        |        | 04.24 |  |  |                               |        |
| I.S.P.   | N.Barcani  |        |        |        | 04.24 |  |  |                               |        |
| Arhitect   | S.Revutchi |        |        |        | 04.24 |  |  |                               |        |
| Soluții arhitecturale. Interiere.                                                                                            |            |        |        |        |       |  |  | Faza                          | Planșa |
| Plan secției de terapie<br>nr. 1 amplasată la etajul IV. Proiect.<br>sc 1:100                                                |            |        |        |        |       |  |  | PE                            | 1      |
|   |            |        |        |        |       |  |  |                               | 1      |
|   |            |        |        |        |       |  |  | «DOLMEN» SRL<br>mun. Chișinău |        |