Profil longitudinal.
De la Ung. 19 până la CA-16

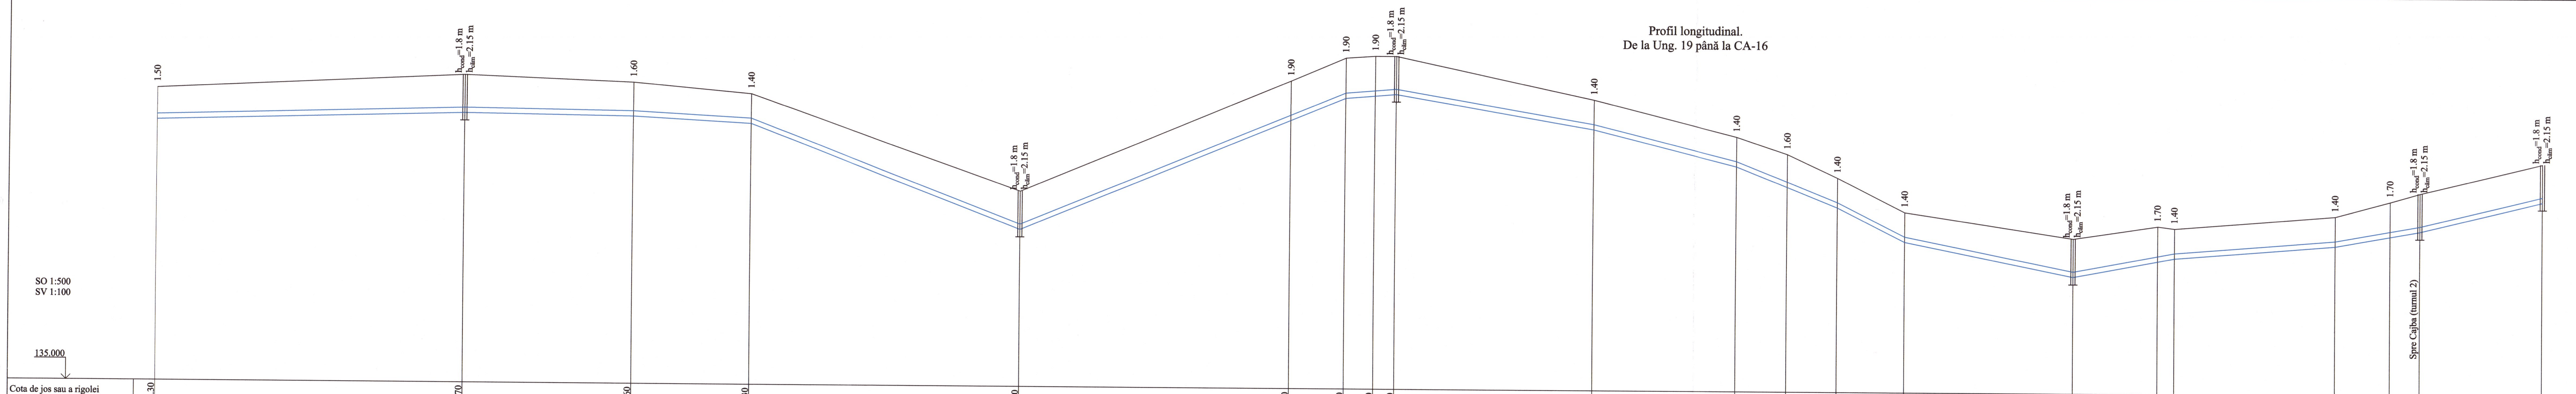
1.50
h_{cond}=1.8 m
$h_{cămin}$=2.15 m
1.60
1.40
h_{cond}=1.8 m
$h_{cămin}$=2.15 m
1.90
1.90
1.90
h_{cond}=1.8 m
$h_{cămin}$=2.15 m
1.40
1.40
1.60
1.40
1.40
h_{cond}=1.8 m
$h_{cămin}$=2.15 m
1.70
1.40
1.40
1.70
h_{cond}=1.8 m
$h_{cămin}$=2.15 m
Spre Cajba (turnul 2)
h_{cond}=1.8 m
$h_{cămin}$=2.15 m
SO 1:500
SV 1:100
135.000

Nr. căminului, punctului, unghiului curbei traseului	Cota de jos sau a rigolei de burlan/conductei	Cota de proiect a terenului	Cota terenului
Ung. 19	147.30		148.80
CA-11	147.70		149.50
p. 35	147.60		149.20
Ung. 20	147.30		148.70
CA-12	142.40		144.20
Ung. 21	147.60		149.50
Ung. 22	148.70		150.60
p. 36	148.80		150.70
CA-13	148.90		150.70
Ung. 23	147.30		148.70
Ung. 24	145.60		147.00
Ung. 25	144.60		146.20
Ung. 26	143.70		145.10
Ung. 27	142.10		143.50
CA-14	140.50		142.30
Ung. 28	141.20		142.90
p. 37	141.40		142.80
Ung. 29	142.00		143.40
Ung. 30	142.40		144.10
CA-15	142.70		144.50
CA-16	144.10		145.90

Marcarea țevei și tipul de izolare	Fundație	Lungumea/panta	Distanța
Ø250 PE100, PN12.5, SDR13	Sol natural	0.005 / 73.00	73.00
		0.003 / 40.00	40.00
		0.011 / 28.00	28.00
		0.077 / 64.00	64.00
Ø250 PE100, PN12.5, SDR13	Sol natural	0.082 / 77.00	64.00 13.00
		0.017 / 12.00	7.00 5.00
Ø250 PE100, PN12.5, SDR13	Sol natural	0.034 / 47.00	47.00
		0.050 / 34.00	34.00
		0.079 / 24.00	12.00 12.00
		0.100 / 16.00	16.00
Ø250 PE100, PN12.5, SDR13	Sol natural	0.040 / 40.00	40.00
		0.038 / 24.00	20.00 4.00
		0.016 / 38.00	38.00
		0.035 / 20.00	13.00 7.00
		0.048 / 29.00	29.00

In schimb. Nr.de inv
Data și semnătura
Nr. de inv. orig.

Plan, vezi coala 31, 32, 33, 34

Verificator de proiecte 039
Erhan Maria
Domeniile C.1
Nr. de înregistrare a avizului 16/12.04.22
Valabil de la 21.01.2020 pînă la 21.01.2025

P-2020
Nr.0509
B.5, C.1

REPUBLICA MOLDOVA Consiliul raional Glodeni					68/15.12.2021 - AE	
Mod	Nr.par.	Coala	Nr.doc.	Semnătura	Aducțiunea de apă spre satele Clococenii Vechi, Cajba, Dușmani, Hîjdieni și orașul Glodeni, raionul Glodeni	
Spec. prin.	V. Vîrlan				Rețele exterioare de apă	Faza: PE Coala: 138 Coli:
Efectuat	A. Lungu				Profil longitudinal. De la Ung. 19 până la CA-16	"ACAN PROIECT" S.R.L. mun. Chișinău, 2022