



# Plan amplasare tablouri electrice în containere metalice SMG UNGHENI

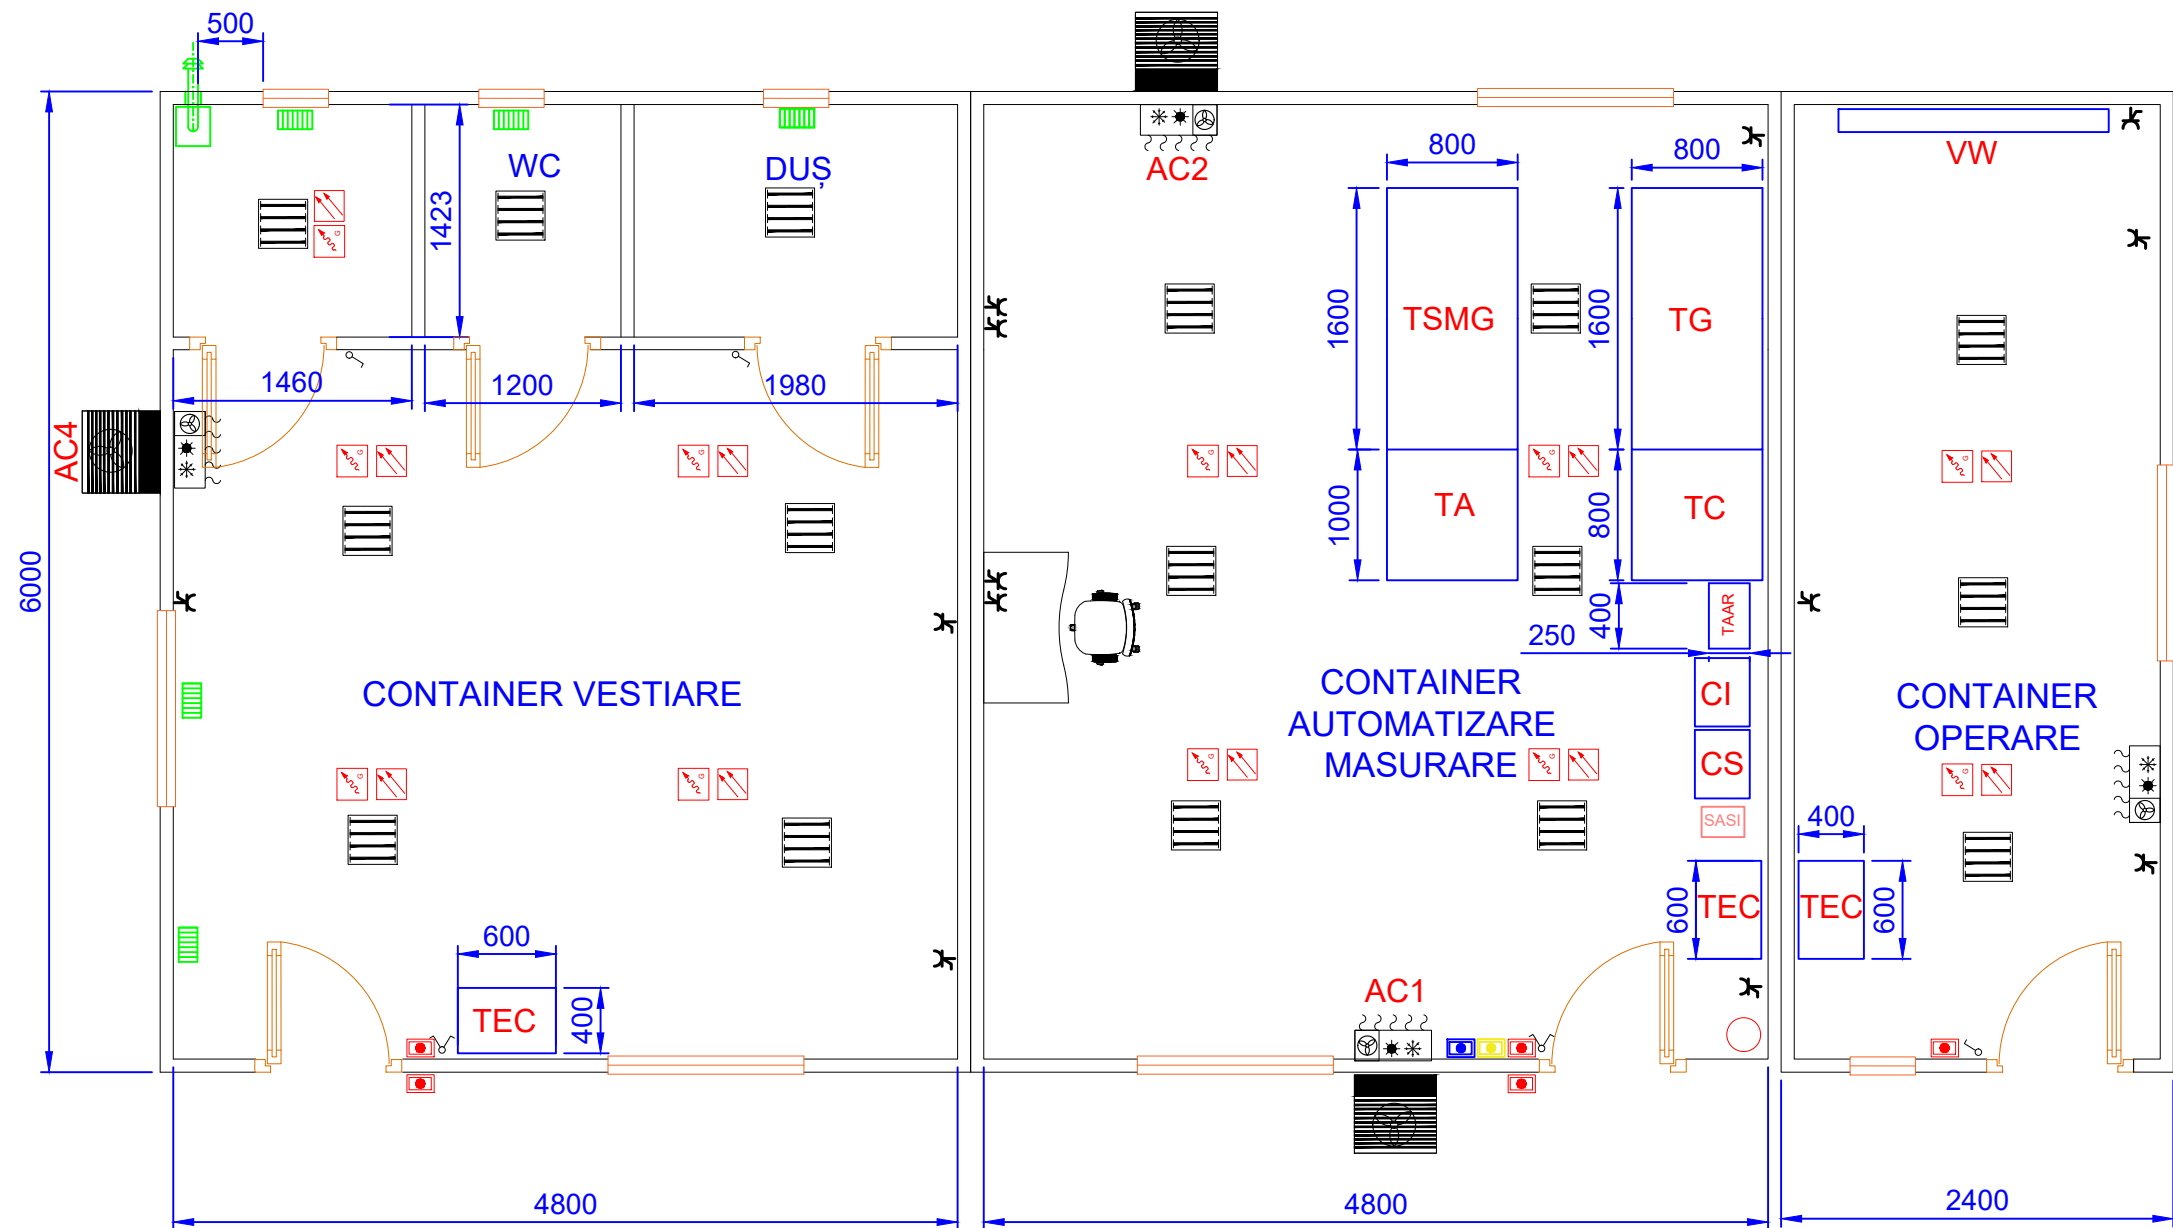

## LEGENDA

- TSMG - Tablou electric sisteme măsurare gaze
- TA - Tablou electric automatizare
- TG - Tablou electric general
- TC - Tablou electric comunicatii
- CI - Centrala incendiu
- CS - Centrala stingere incendiu
- TEC - Tablou electric container
- AC - Instalatie climatizare
- TAAR - Tablou anclansare automata a rezervei
- VW - Video wall

- Corp iluminat cu LED
- Detector prezenta gaze
- Detector de fum si temperatura
- Intrerupator simplu
- Intrerupator dublu
- Sirena incendiu
- Priza 230Vca
- Sistem automat de stingere a incendiilor
- Buton panica
- Buton întârziere stingere
- Buton anulare stingere
- Calorifer apă caldă
- Centrală termică 24kW

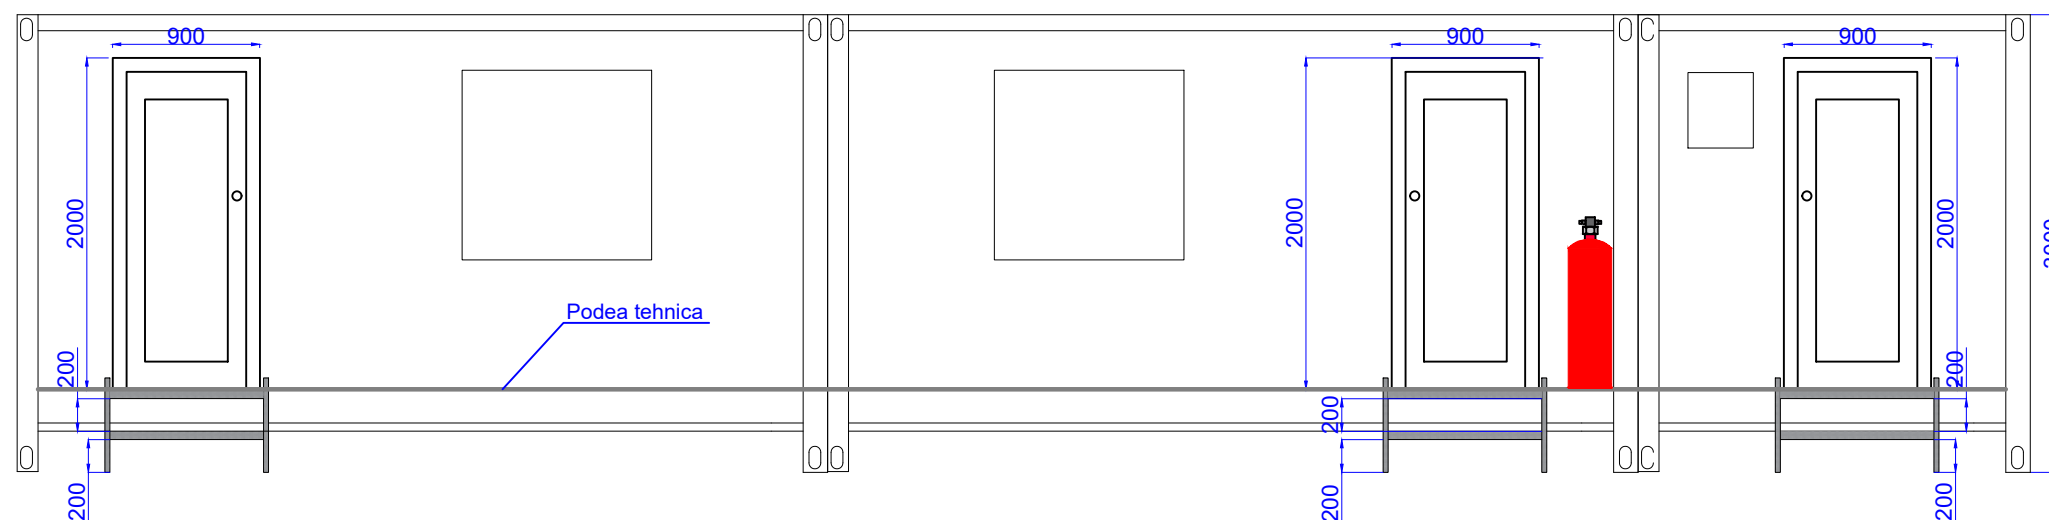

VEDERE DIN FATA