


Canalizare exterioara. Plan

Scara 1:500

LEGENDA ORGANIZARE CONSTRUCTIEI

Poz.	Denumirea	Suprafata m ²	Nota
1	Statie de pompare a apelor uzate Platform D, $\phi=3.5m$	9.70	
2	Platforma pentru Generator Diesel	6.0	

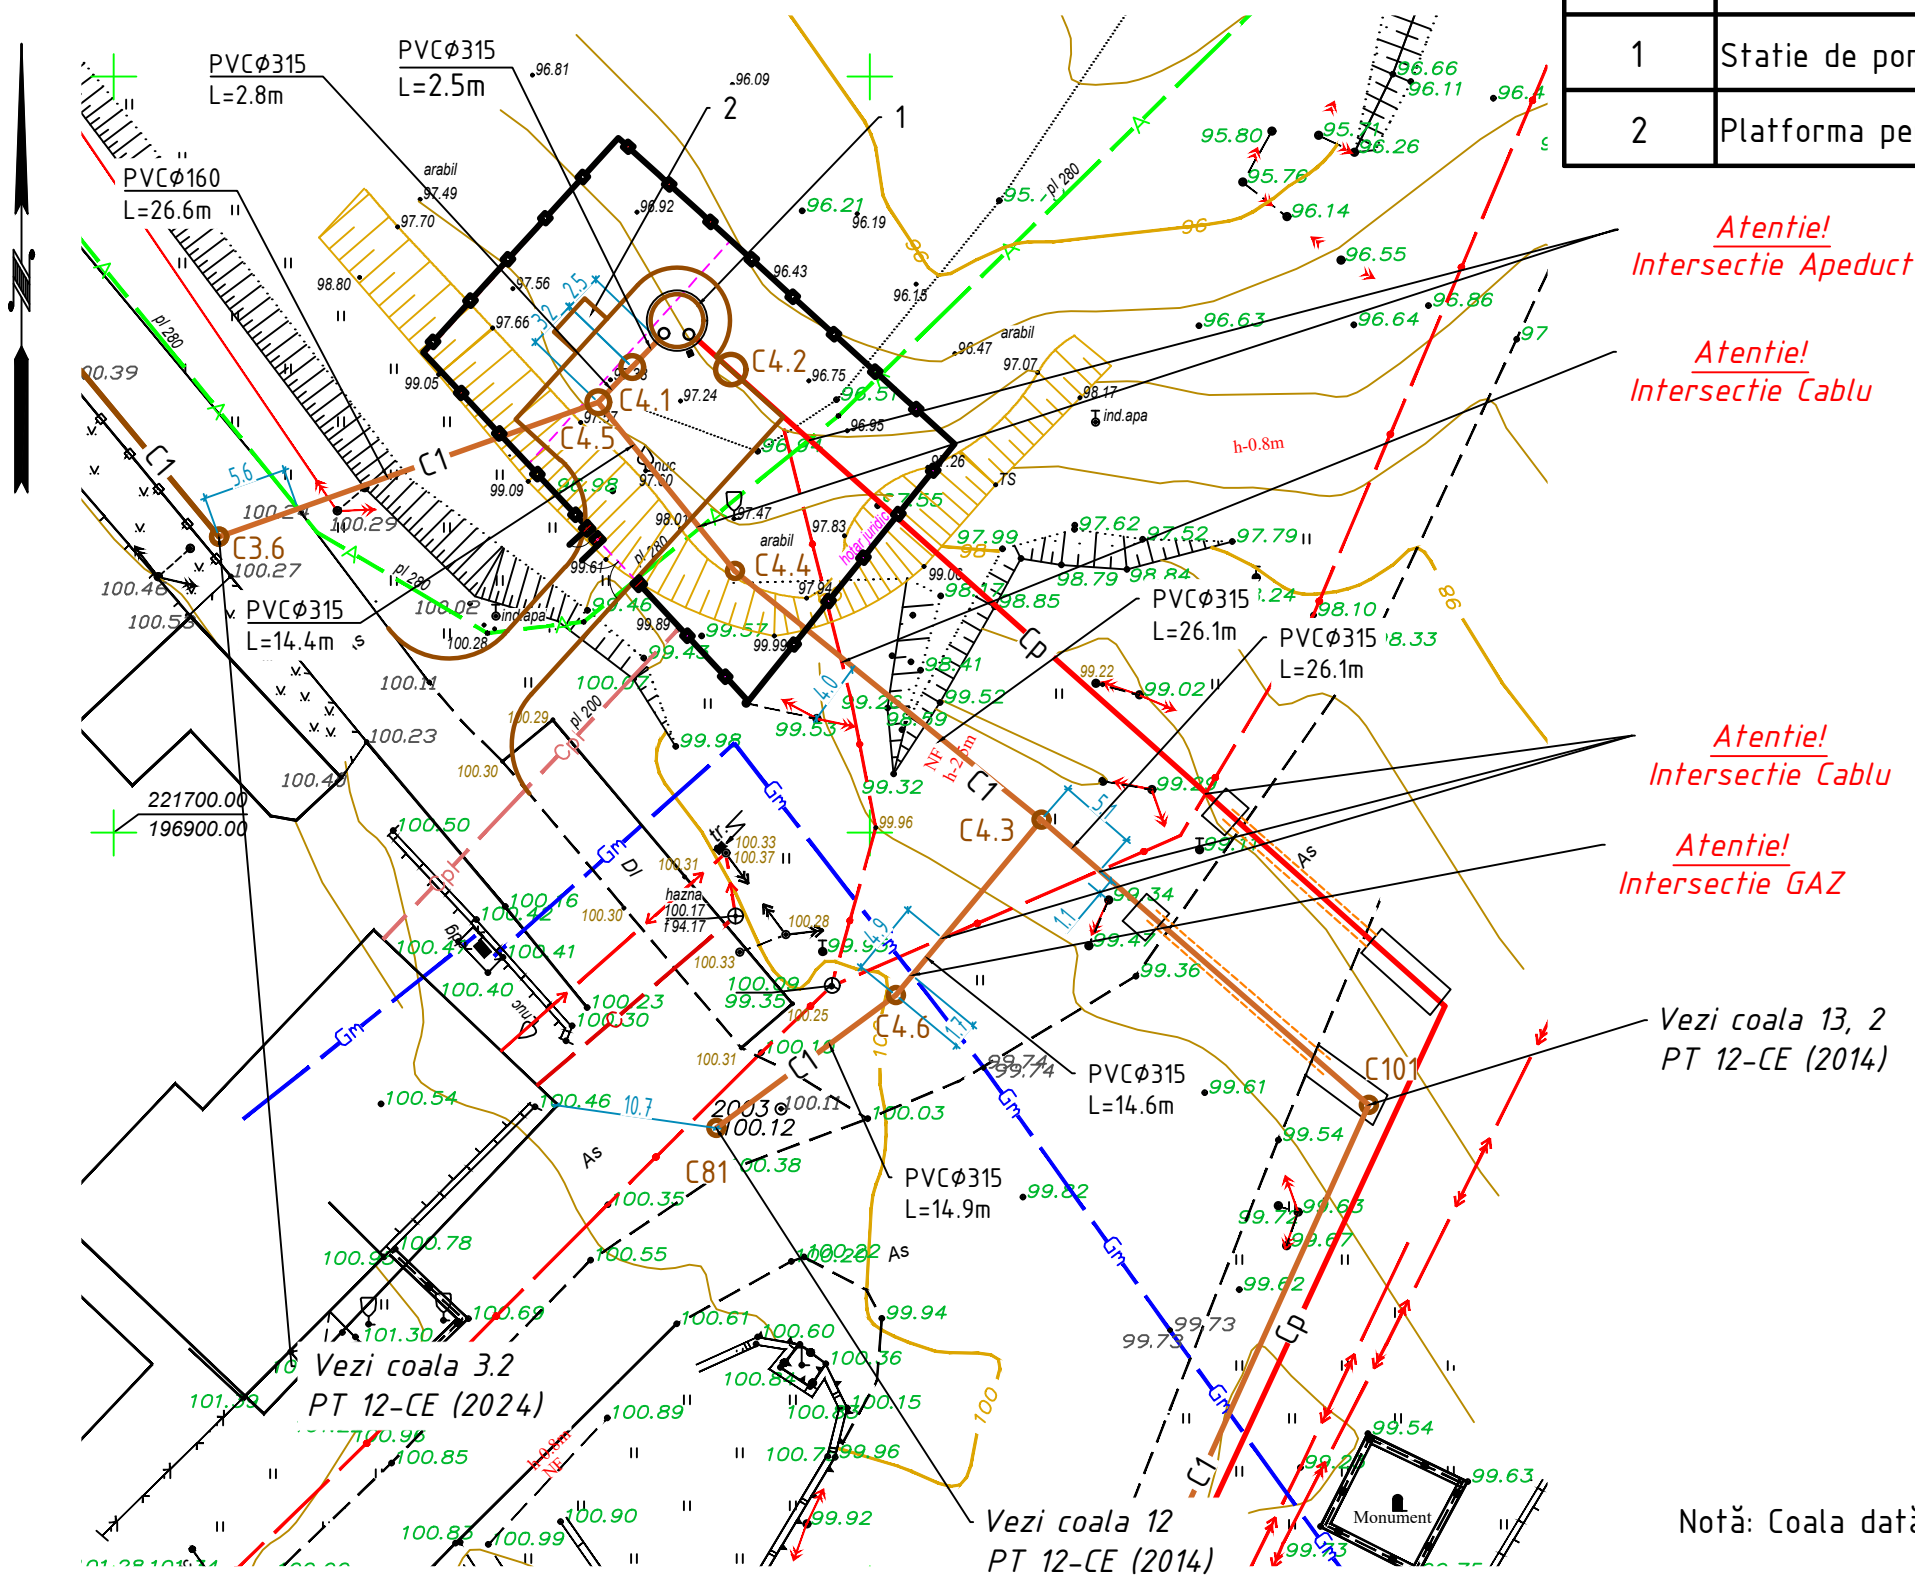

Notă: Coala dată se citește cu coala 12 din PT CE-2013


						12-0-REC (2025)			
						Instalatii de epurare si retele exterioare de canalizare s. Bardar, r-nul Ialoveni (modificari – 2025)			
						Rețele exterioare de canalizare	Etapa	Coala	Coli
Mod.	Num.	Foaia	N. doc	Semn.	Data		PE	4.1	
Sp. princ.		Ilescu T.		Phen	05.25	Plan de amplasare rețele SPA4 Platforma D, Sc. 1:500	Ecologie-Expert S.R.L. Licența seria AMMI Nr. 030522		
Inginer		Ilescu T.		Phen					

<i>Nr.inv.orig.</i>	<i>Semn.si data</i>	<i>Schim.nr.inv.</i>

Nr. inv. orig.	Schim.nr. inv.
Semn.si data	

Vezi coala 14
PT 12-CE (2013)


Sc 1:500 pe orizontala
Sc 1:100 pe verticala

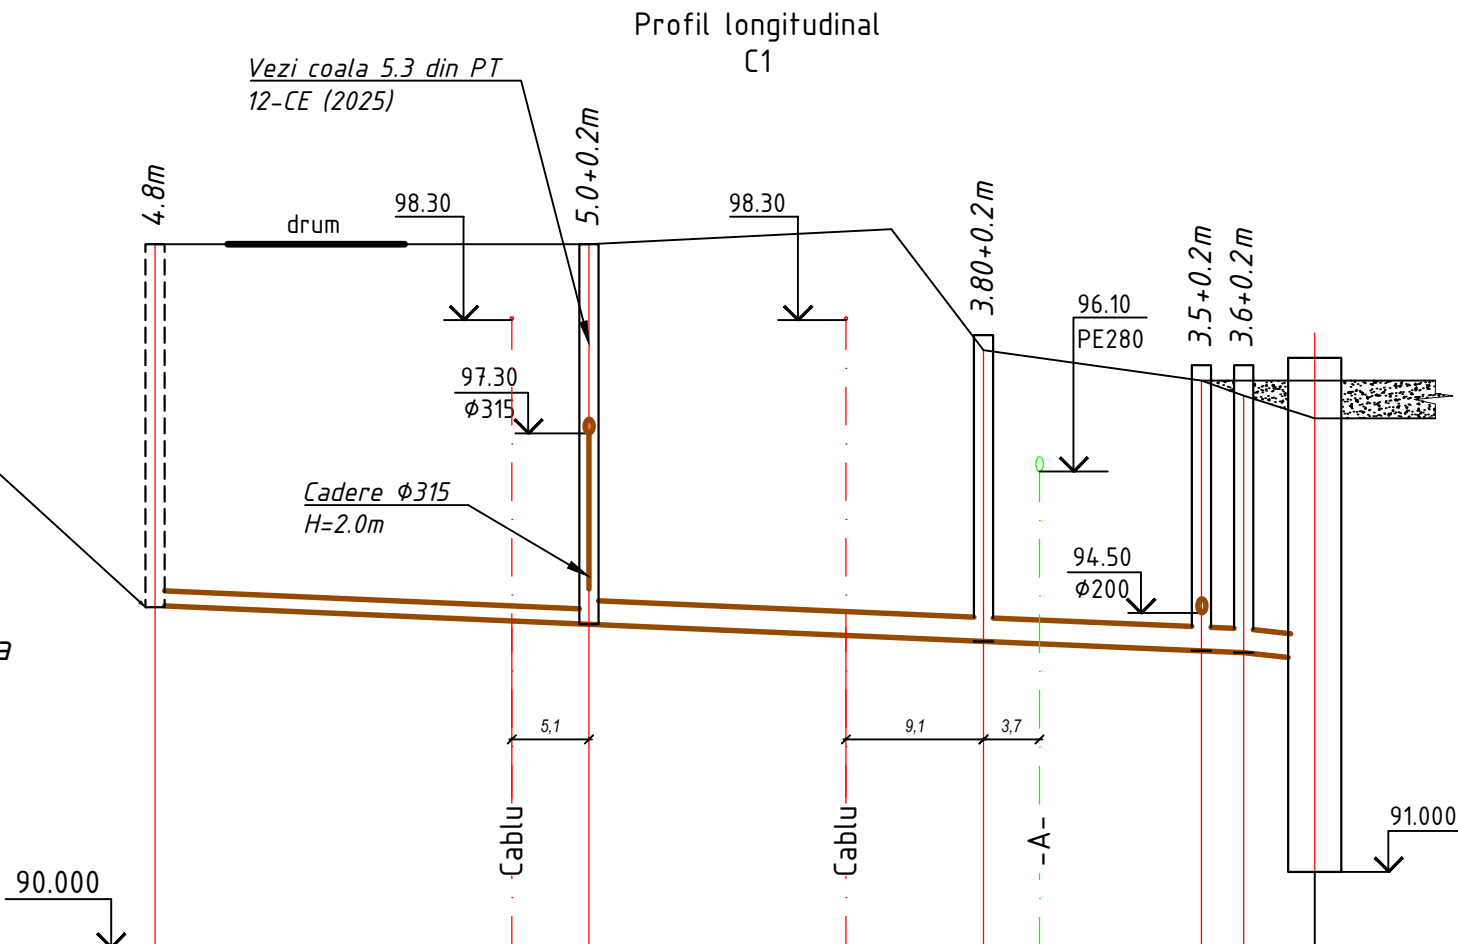

Cota radier canal, m	94.50	94.30	94.12	94.00	93.90	93.80
Cota teren amenajat, m					97.50	97.50
Cota teren natural, m	99.30	99.30	99.30	99.50	97.90	97.50
Materialul tubului		Tevi PVC SN8 Ø200, L=26.1m	Tevi PVC SN8 Ø315, L=48,0m			
Fundatia		Traversare prin metoda inchisa vezi coala 2 PT2014				
Panta		0.007				
Lungimea	69.40					
Distanța, m	28.70	26.1	14.4	2.8	2.5	
Numarul caminului	C101	C4.3	C4.4	C4.5	C4.1	SPAU4

						12-0-REC (2025)			
						Instalatii de epurare si retele exterioare de canalizare s. Bardar, r-nul Ialoveni (modificari - 2025)			
						Retele exterioare de canalizare	Etapa	Coala	Coli
							PE	4.2	
						Profil longitudinal C101 - SPAU4, Sc. 1:500	Ecologie-Expert S.R.L.		
							Licența seria AMMIl Nr. 030522		
Mod.	Num.	Foia	N. doc	Semn.	Data				
Sp. princ.		Ilescu T.			05.25				
Inginer		Ilescu T.							

Nr. inv. orig.	Schim.nr. inv.	Semn.si data

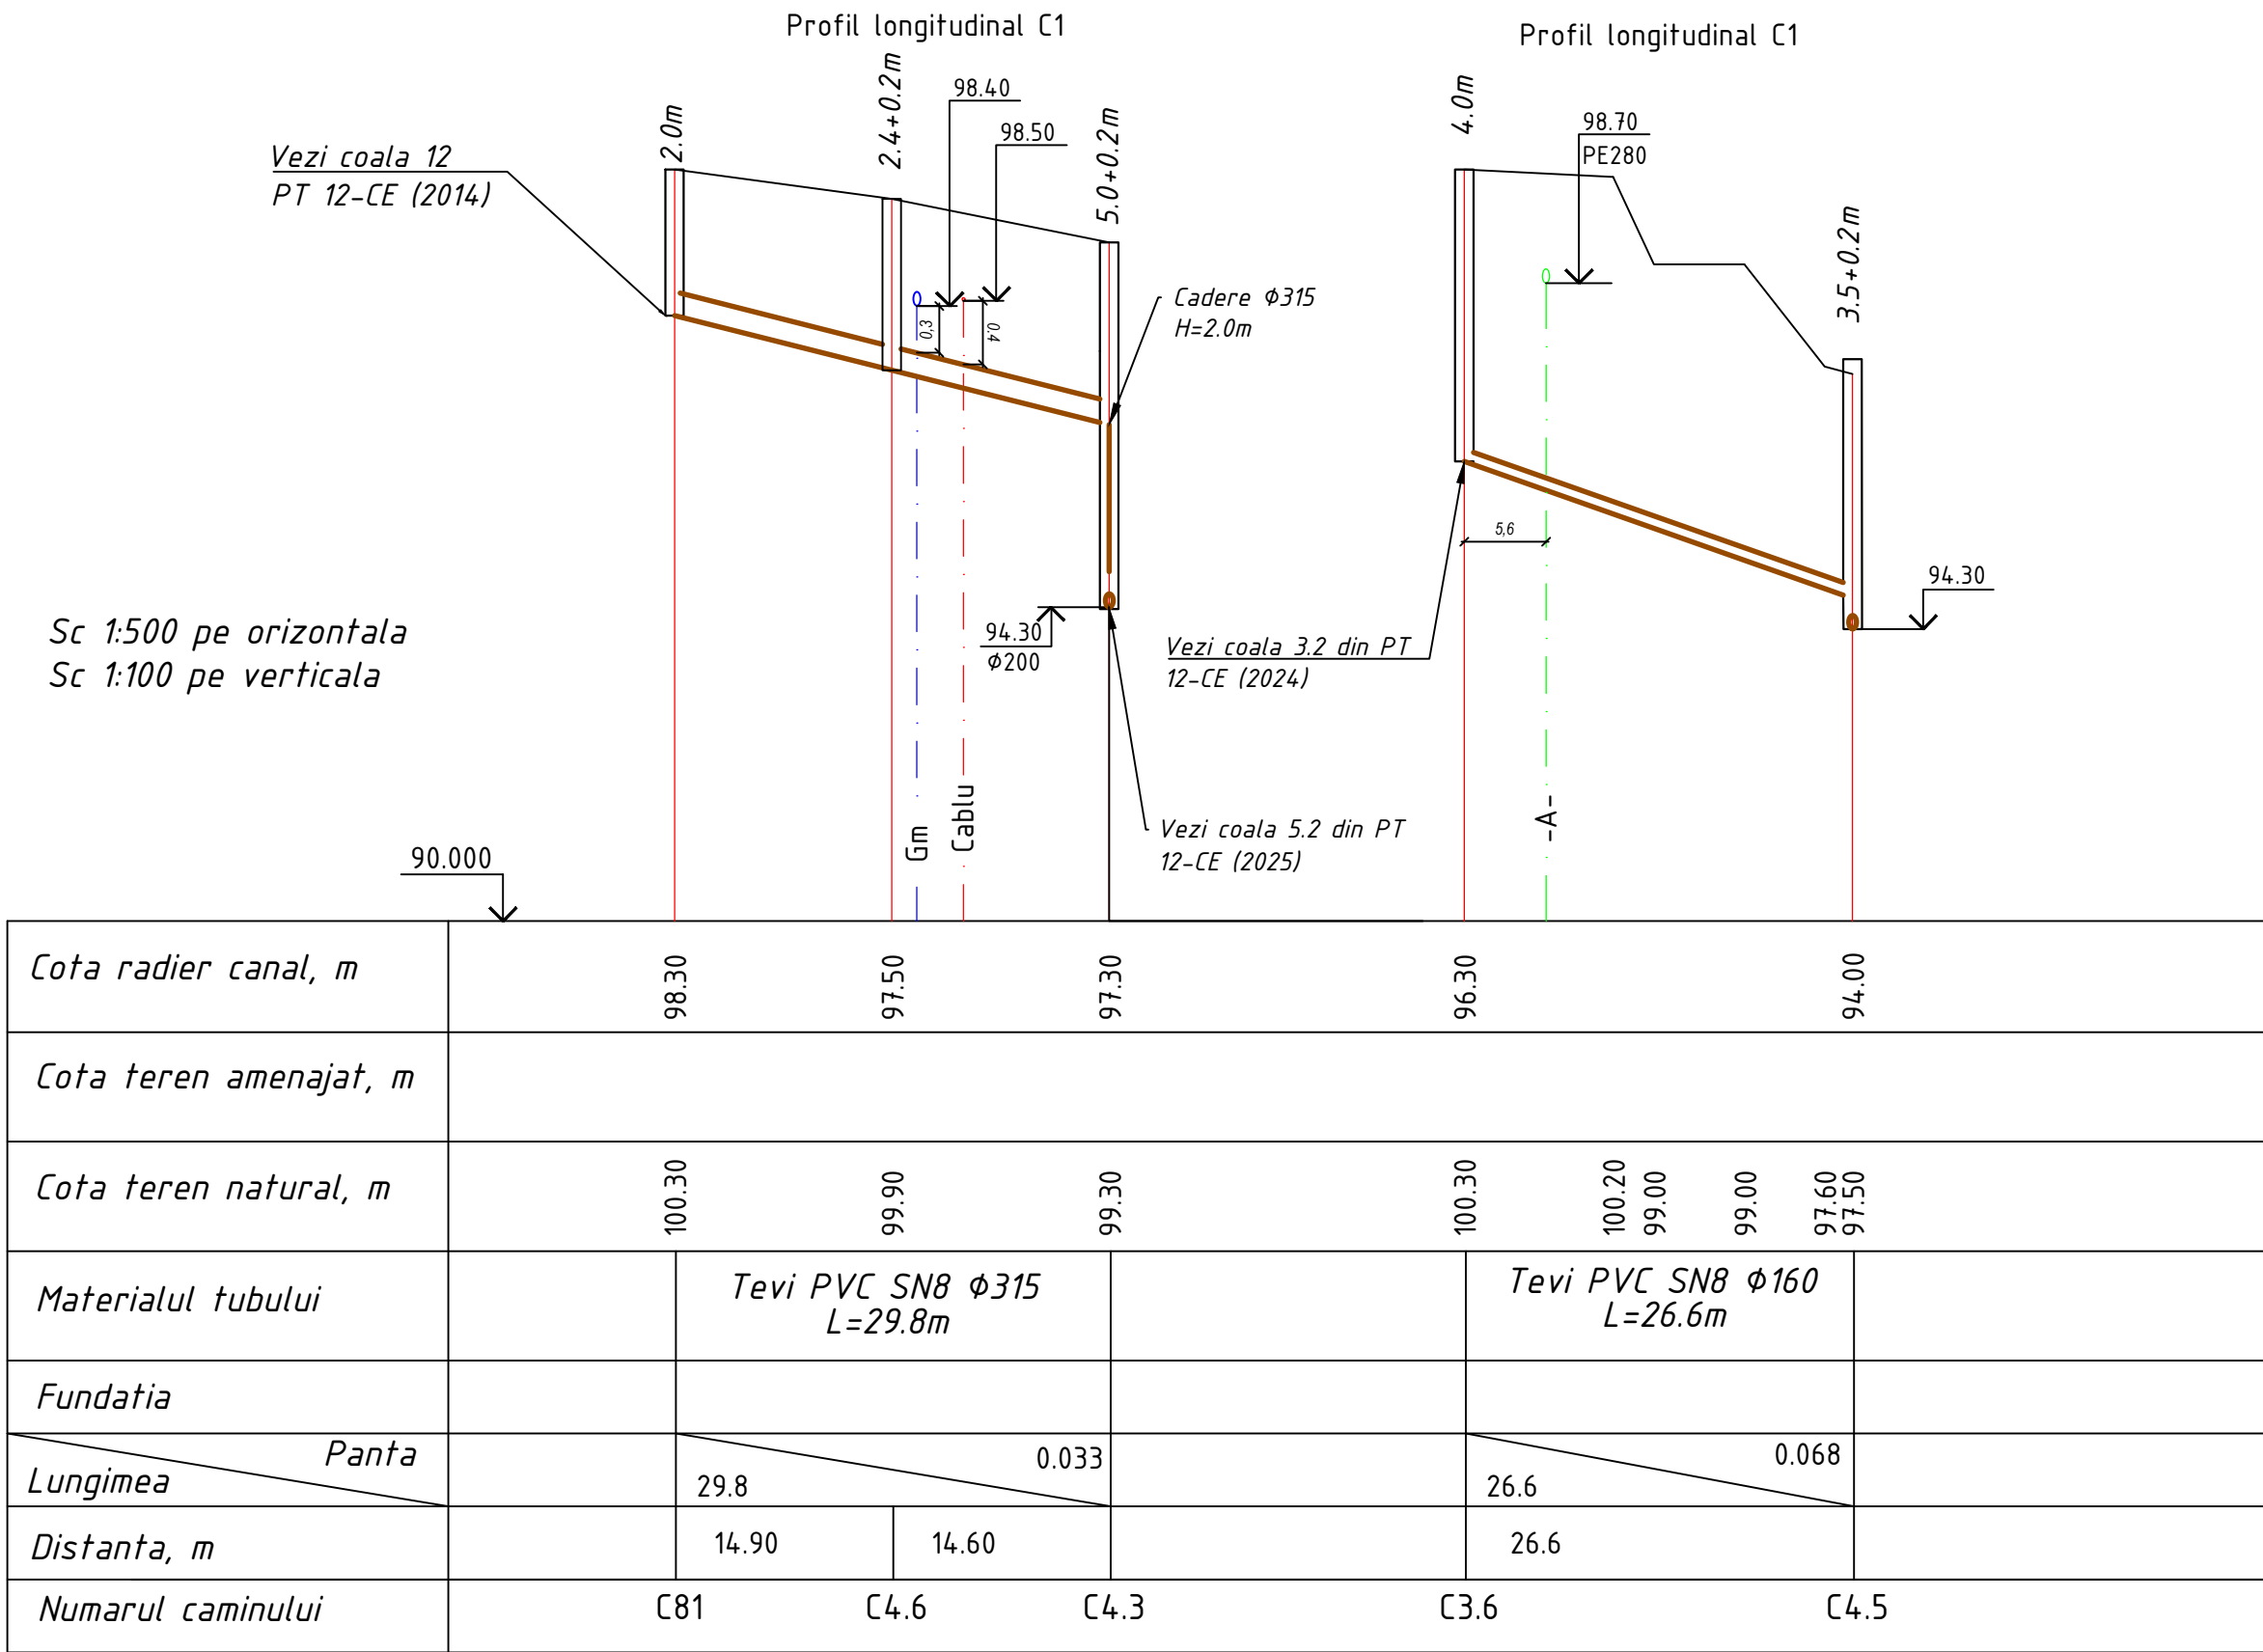

						12-0-REC (2025)			
						Instalatii de epurare si retele exterioare de canalizare s. Bardar, r-nul Ialoveni (modificari - 2025)			
						Retele exterioare de canalizare	Etapa	Coala	Coli
							PE	4.3	
						Profil longitudinal C81-C4.3, C3.6-C4.5 Sc. 1:500	Ecologie-Expert S.R.L.		
							Licența seria AMMI Nr. 030522		

Tabela caminelor

Nr. caminului pe plan	Marca căminului după condițiile solului	Diametrul conductei, m		Marca căminului	Adâncimea totală a căminului după profil H, mm	Diametrul căminului D,mm	Înălțimea părții de lucru, h _{lucru} , mm	Înălțimea orificiului cu placa de planseu, H _{orif} ,mm	Adâncimea rigolei, h _{rig.} mm	Volumul betonului pentru rigolă, m ³		Consumul de materiale. Articole pentru cămine Standard EN 1917-ATM 01/01/045:2013(partea I) SERIA 3.900.1-14 GOST 8020-90																										Trepte de acces	Hidroizolare	Pereu
												Fund				Inele (partea de lucru)								Placa de planseu						Orificiu										
		d ₁	d ₉₂							CTD 10 (h=100, m=4,00kg, v=0.16m ³)	CTD 15 (h=120, m=6,25kg, v=0.16m ³)	CTD 20 (h=120, m=14.75kg, v=0.16m ³)	CTD 25 (h=140, m=24,50kg, v=0.16m ³)	CT 7-3 (h=290, m=125 kg)	CT 7-9 (h=890, m=375 kg)	CT 10-3 (h=290, m=200 kg)	CT 10-6 (h=590, m=400 kg)	CT 10-9 (h=890, m=600 kg)	CT 15-6 (h=590, m=675 kg)	CT 15-9 (h=890, m=990 kg)	CT 20-6 (h=590, m=1000 kg)	CT 20-9 (h=890, m=1475 kg)	CTPI-10-1 (h=150, m=252 kg)	CTPI-10-2 (h=150, m=252 kg)	CTPI-15-1 (h=150, m=685 kg)	CTPI-15-2 (h=150, m=685 kg)	CTPI-20-1 (h=160, m=1280 kg)	CTPI-20-2 (h=150, m=1375 kg)	CT 7-3 (h=290, m=125 kg)	CT 10-1 (h=70, m=50 kg)	Capac Carosabil Clasa D	Capac trotuar Clasa B								
1	2	3	4	5	7	8	9	10	11	14	15	16	17	18	19	20	21	22	23	24	25	26	27	28	29	30	31	32	33	34	35	36	37	38	39	40	41			
C 4.1	II	315	315	KCΠ-21	3800	1500	2700	1100					1									3						1			3	1	1		C1-04	+				
C 4.2	II	110	110	KCΠ-	1800	2000	1500	300						1										1	1					1	1	1		C1-03	+					
C 4.3	II	315	315	KCΠ-21	5200	1500	3900	1300	350	1.36	0.52		1								2	3						1			4	1		1	C1-04	+				
C 4.4	II	160	160	KCΠ-6	4000	1500	3000	1000	350	1.2	0.36		1								2	2						1			3	1	1		C1-04	+				
C 4.5	II	160	160	KCΠ-6	3700	1500	2700	1000	200	1.2	0.36		1									3						1			3	1	1		C1-04	+				
C 4.6	II	160	160	KCΠ-	2800	1000	2400	400	200	1.20	0.36	1							1	2					1								1	C1-04	+					

Notă:
Se exclude C3.7 din PT 12-0-CE (2024)
Se exclude C102, C103 din PT 12-0-CE (2014)

						12-0-REC (2025)			
						Instalatii de epurare si retele exterioare de canalizare s. Bardar, r-nul Ialoveni (modificari - 2025)			
						Retele exterioare de canalizare (Modificare 4)	Etapa	Coala	Coli
Mod.	Num.	Foaia	N. doc	Semn.	Data		PE	4.4	
Sp. princ.		Ilescu T.			05.25	Specificatia căminelor	Ecologie-Expert S.R.L.		
Inginer		Ilescu T.					Licența seria AMMI Nr. 030522		