


Îmbinare cu coala 54

Rețea de apă.
Plan. Scara 1:500

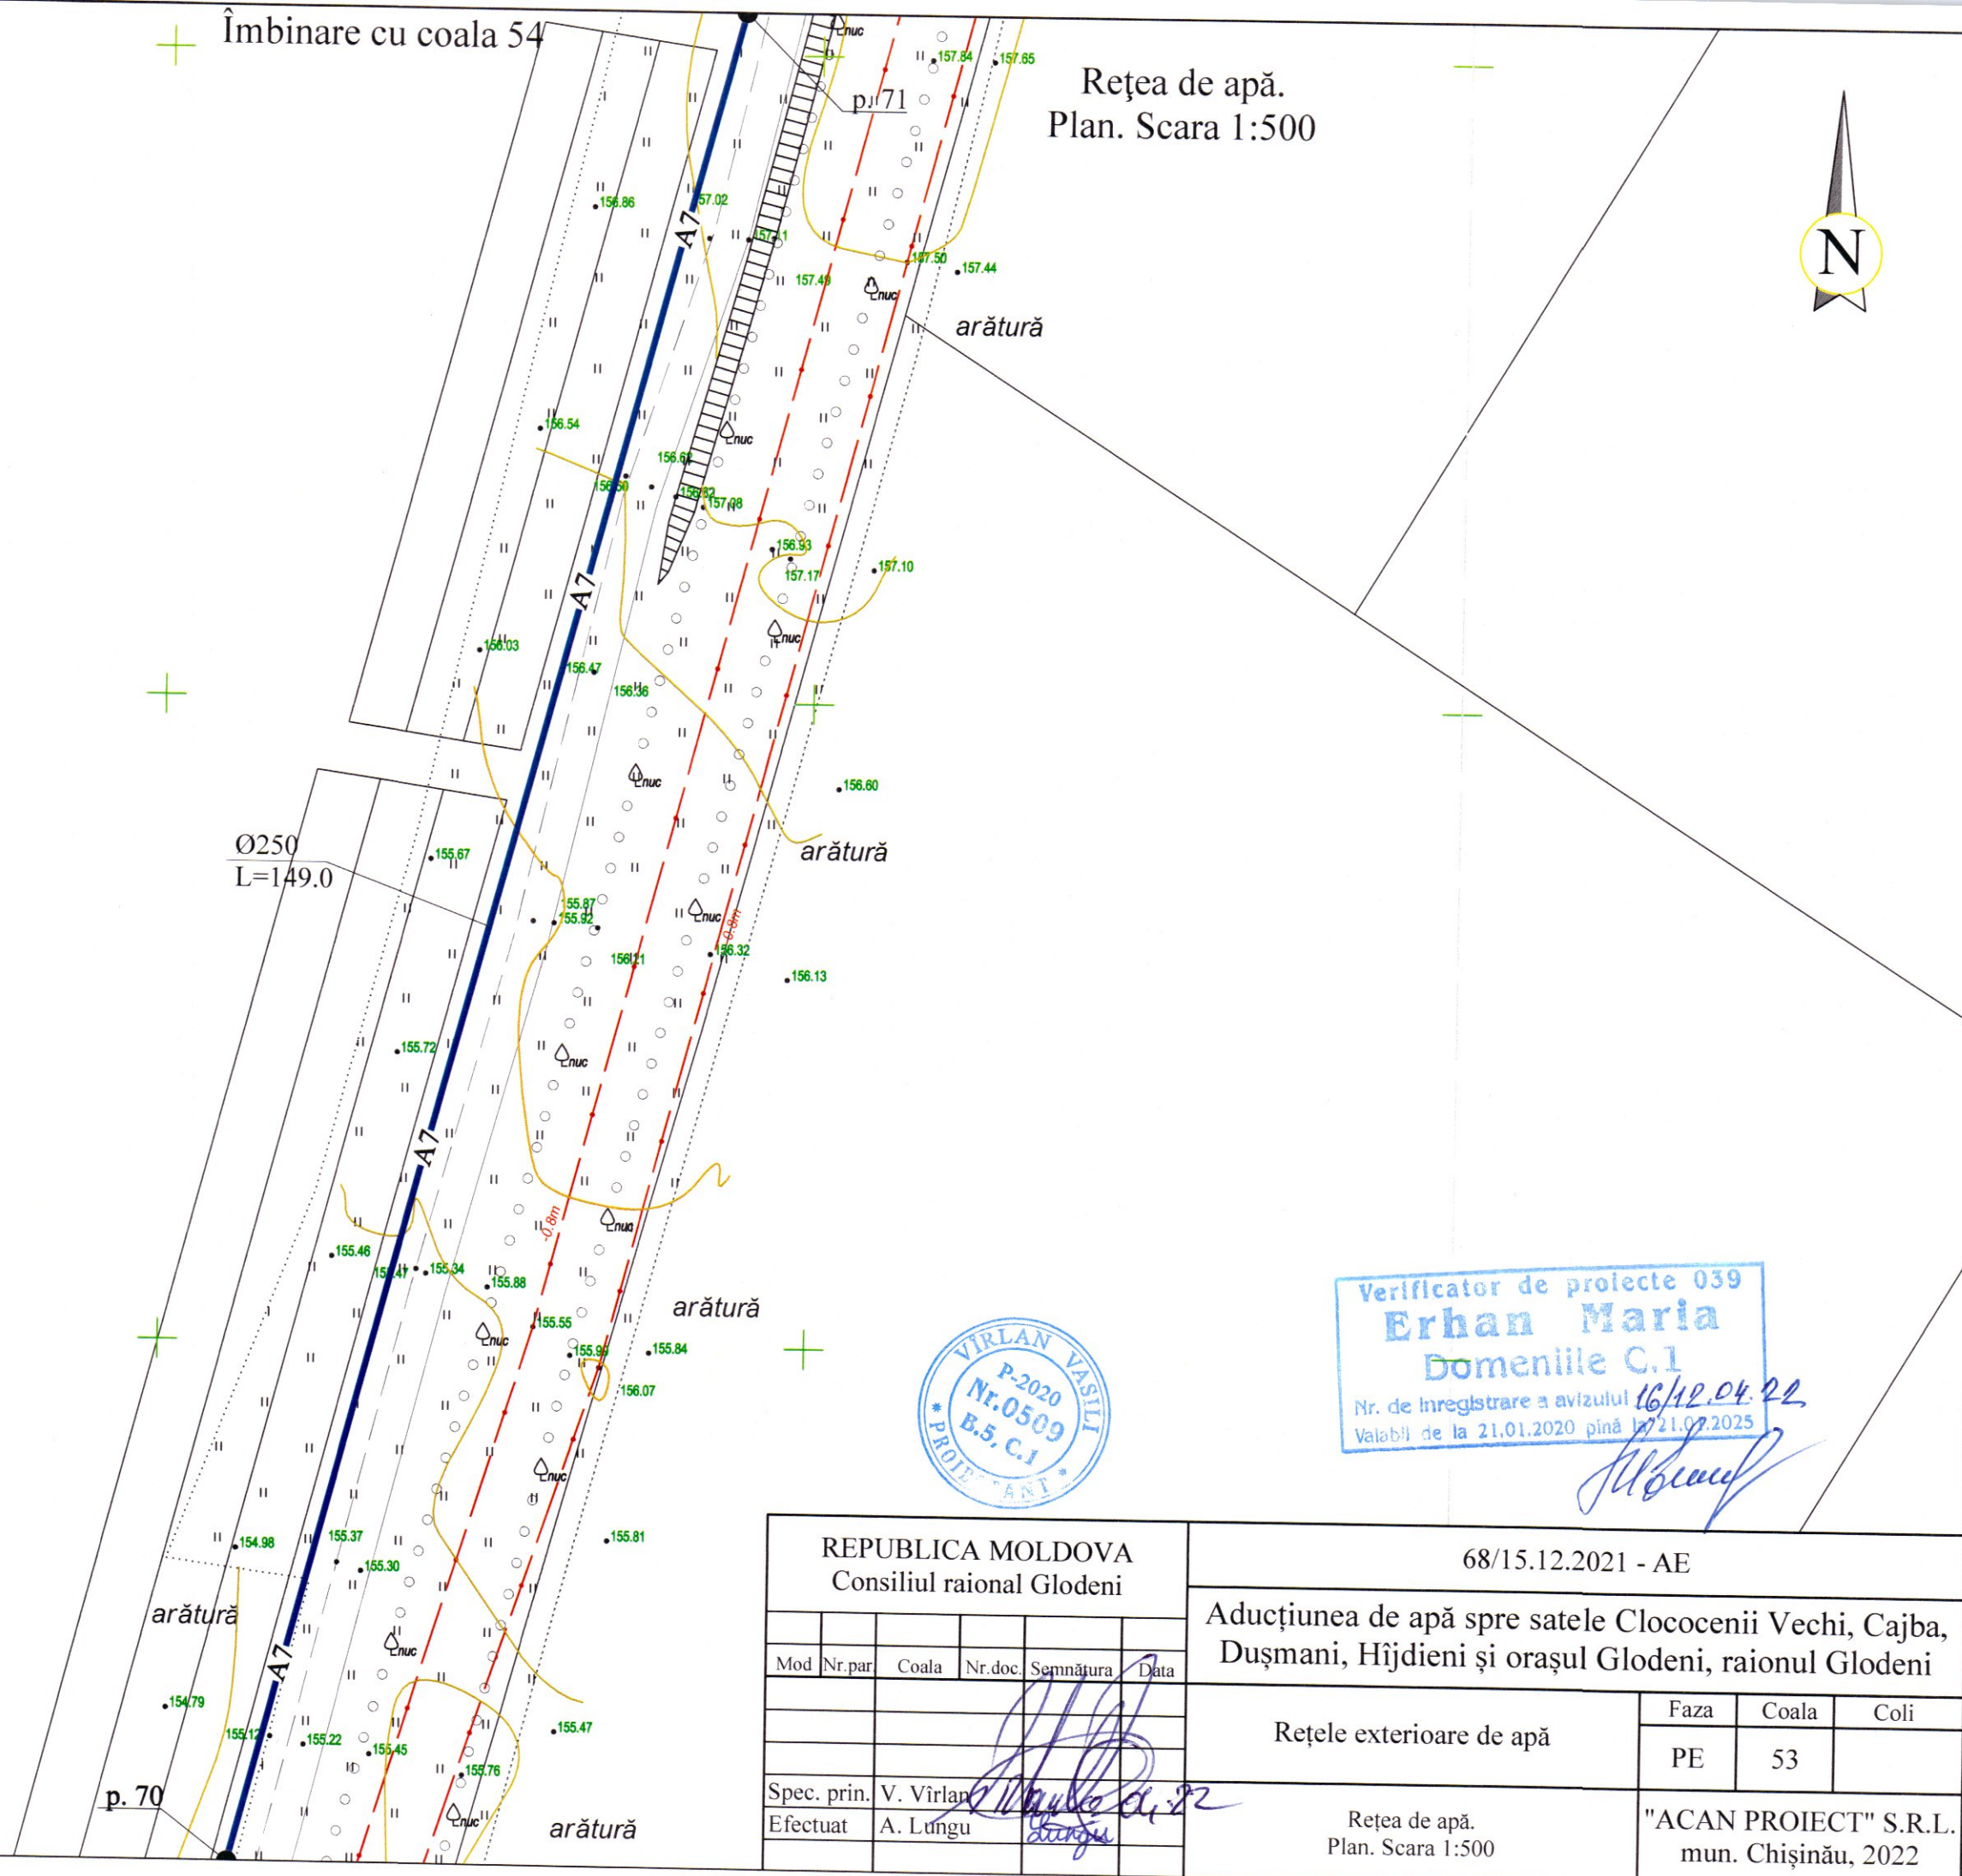

Verificator de proiecte 039
Erhan Maria
Domeniile C.1
Nr. de înregistrare a avizului 16/12.04.22
Valabil de la 21.01.2020 până la 21.01.2025

[Signature]

REPUBLICA MOLDOVA
Consiliul raional Glodeni

68/15.12.2021 - AE

Aducțiunea de apă spre satele Clococenii Vechi, Cajba,
Dușmani, Hîjdieni și orașul Glodeni, raionul Glodeni

Mod	Nr.par	Coala	Nr.doc	Semnătura	Data
Spec. prin.	V. Virlean				
Efectuat	A. Lungu				

Rețele exterioare de apă

Faza	Coala	Coli
PE	53	

Rețea de apă.
Plan. Scara 1:500

"ACAN PROIECT" S.R.L.
mun. Chișinău, 2022

Îmbinare cu coala 52