Profil longitudinal.
De la p .55 până la ung. 57

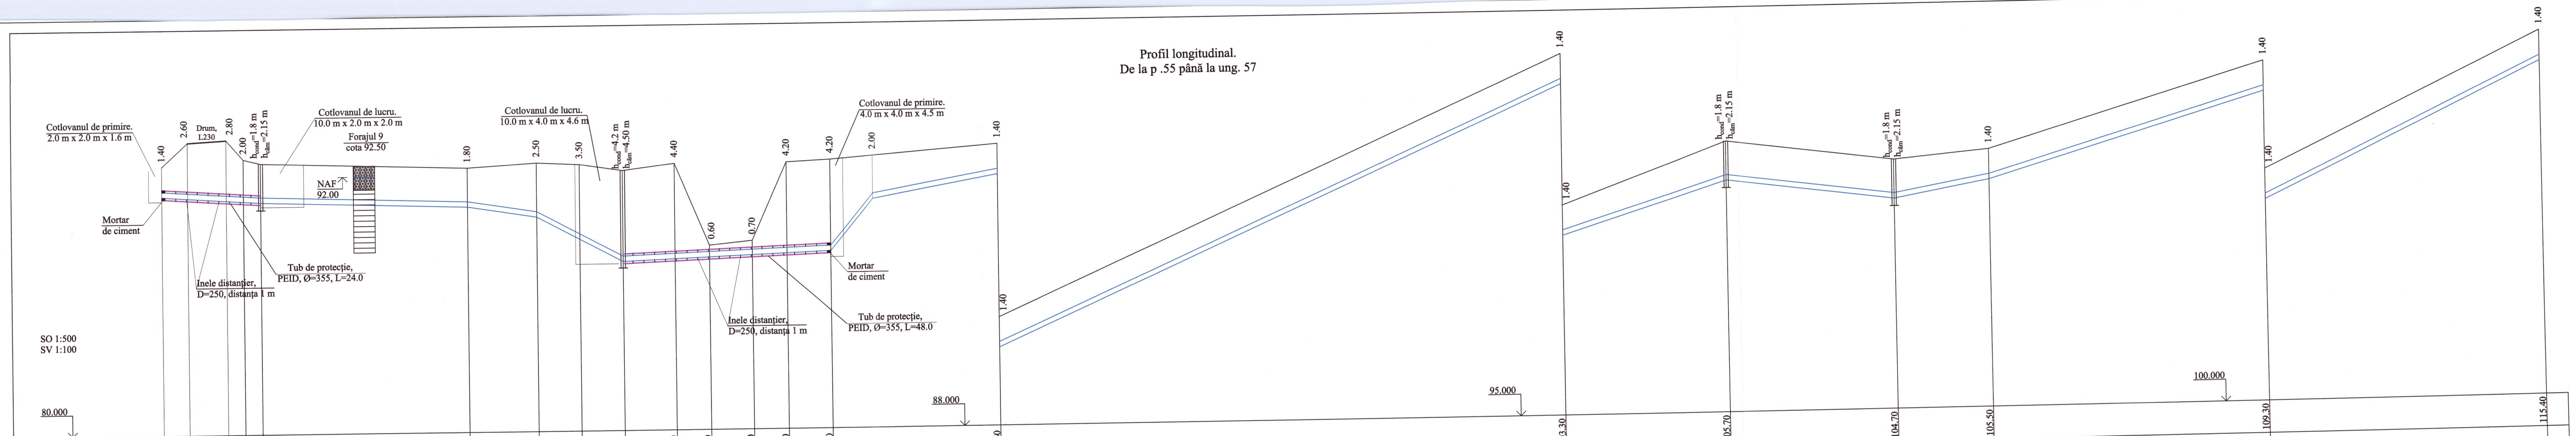
Cotlovanul de primire.
2.0 m x 2.0 m x 1.6 m
1.40
2.60
Drum, L230
2.80
2.00
h_{cond}=1.8 m
$h_{căm}$=2.15 m
Cotlovanul de lucru.
10.0 m x 2.0 m x 2.0 m
Forajul 9
cota 92.50
NAF
92.00
Mortar de ciment
Inele distanțier, D=250, distanța 1 m
Tub de protecție, PEID, Ø=355, L=24.0
1.80
2.50
3.50
Cotlovanul de lucru.
10.0 m x 4.0 m x 4.6 m
h_{cond}=4.2 m
$h_{căm}$=4.50 m
4.40
0.60
0.70
4.20
4.20
2.00
Cotlovanul de primire.
4.0 m x 4.0 m x 4.5 m
Mortar de ciment
Inele distanțier, D=250, distanța 1 m
Tub de protecție, PEID, Ø=355, L=48.0
1.40
1.40
1.40
1.40
h_{cond}=1.8 m
$h_{căm}$=2.15 m
h_{cond}=1.8 m
$h_{căm}$=2.15 m
1.40
1.40
1.40
1.40
SO 1:500
SV 1:100
80.000
88.000
95.000
100.000

Cota de jos sau a rigolei de burlan/conductei	Cota de proiect a terenului	Cota terenului
91.00		92.40
90.90		93.50
90.80		93.60
90.70		92.70
90.70		92.50
90.40		92.20
89.90		92.40
88.80		92.30
87.80		92.00
87.90		92.30
87.90		88.50
88.00		88.70
88.10		92.30
88.20		92.40
91.60		93.00
103.30		104.70
105.70		107.50
104.70		106.50
105.50		106.90
109.30		110.70
115.40		116.80

Marcarea țevei și tipul de izolare: Ø250 PE100, PN12.5, SDR13 | Ø250 PE100, PN12.5, SDR13 | Ø250 PE100, PN12.5, SDR13 | Ø250 PE100, PN12.5, SDR13

Fundație: Pat de nisip, h=100 mm; Pat de pietriș, h=150 mm | Sol natural | Sol natural | Sol natural

Lungimea/panta											
0.013	0.006	0.031	0.105	0.008	0.036	0.089	0.063	0.026	0.036	0.059	0.095
23.00	48.00	16.00	20.00	48.00	39.00	131.00	38.00	39.00	22.00	64.00	64.00

23.00 48.00 … 39.00 131.00 38.00 39.00 22.00 64.00 64.00

Ung. 56 p. 66 Ung. 57

Forajul 9
cota 92.50

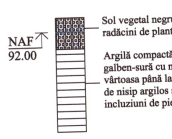

Sol vegetal negru cu radăcini de plante

Argilă compactă galbenă pâna la galben-sură cu nuanțe brune-verzui, vârtoasa până la consistentă, cu susbtraturi de nisip argilos și nisip fin umed, cu incluziuni de pietriș mărunt

Verificator de proiecte 039
Erhan Maria
Domeniile C.1
Nr. de inregistrare a avizului 16/12.04.22
Valabil de la 21.01.2020 pînă la 21.01.2025

Vîrlan Vasili Nr.0509

Plan, vezi coala 45, 46, 47, 48, 49

REPUBLICA MOLDOVA Consiliul raional Glodeni					68/15.12.2021 - AE		
					Aducțiunea de apă spre satele Clococenii Vechi, Cajba, Dușmani, Hîjdieni și orașul Glodeni, raionul Glodeni		
Mod	Nr.par.	Coala	Nr.doc.	Semnătura	Rețele exterioare de apă	Faza	Coala	Coli
						PE	143	
Spec. prin.	V. Vîrlan				Profil longitudinal. De la p .55 până la ung. 57	"ACAN PROIECT" S.R.L. mun. Chișinău, 2022		
Efectuat	A. Lungu							