



Biroul de Proiectare "CASA MODEL" S.R.L.

Licenta seria A MMII nr. 051926 din 15.06.2016

PROIECT DE EXECUȚIE  
Nr. 21 / 2020 - SAC



Denumirea obiectului:

Amenajarea terenului gestionat de către  
I.P. Liceul teoretic I. L. Caragiale

Locul amplasarii:

mun. Orhei, or. Orhei str. V. Lupu 60/1, n/c 6401310123

Solicitant:

IP Liceul Teoretic I. L. L. Caragiale

## AVIZ DE VERIFICARE

|                                           |   |
|-------------------------------------------|---|
| Denumirea obiectului                      | AMENAJAREA TERENULUI GESTIONAT DE CĂTRE<br>I.P. LICEUL TEORETIC I.L. CARAGIALE                                                                                  |
| Amplasate                                 | mun. Orhei, str. V. Lupu 60/1, n.c. 6401310123   |
| Beneficiari                               | I. P. Liceul Teoretic I. L. Caragiale   |
| Proiect de Execuție                       | Obiect nr. 21 / 2020 – SAC   |
| Compartimentele proiectate                | Soluții Arhitectural Constructive   |
| Certificat de Urbanism                    | nr. 66 din 09.09.2020   |
| Proiectant                                | S.R.L. Casa Model, A MMII nr. 051926 din 15.06.2016   |
| Manager Arhitect                          | Cucuruzean Pavel, (nr. 0538 din 10.03.2020)   |
| Manager Inginer                           | Afteni Vadim (nr. 1639 din 15.06.2017)   |
| Exigentele esențiale                      | A, B, C, D, E, F, G   |
| Cota 0.000 proiectată                     | corespunde cotei absolute conform PG   |
| Seismicitatea de calcul a terenului       | 7 grade   |
| Gradul de responsabilitate al clădirii    | II   |
| Importanța construcției                   | II   |
| Grad de durabilitate                      | II   |
| Grad de rezistență la foc                 | III   |
| Terenul                                   | proprietate publică conform extrasului OCT. Restricții<br>juridice și tehnice de execuție nu sunt. Rețelele ingineresti aferente permit proiectarea imobilului. |
| Aliniamentul de la stradă de acces        | - PG   |
| Regimul de înălțime existent și proiectat | nu se examinează.   |
| Acoperiș                                  | nu se examinează.   |
| Structura de rezistență                   | Mobilier urban construcție tip carcasă beton armat.   |

### Concluzii

Exigente, abateri, înlesniri nu s-au depistat.


Soluțiile urbanistice, arhitecturale și constructive sunt prevăzute în documentația de proiect.

Proiectul este executat în conformitate cu normativele în construcție (SnIP-urile și GOST-urile), antiincendiar sanitaro igienice și ecologice și corespunde normativelor calității în construcție.

Au fost verificate și ștampilate – 10 planșe.

Se recomandă pentru a obține autorizație de construire și a iniția procesul de construcție a obiectului.

VERIFICATOR DE PROIECT

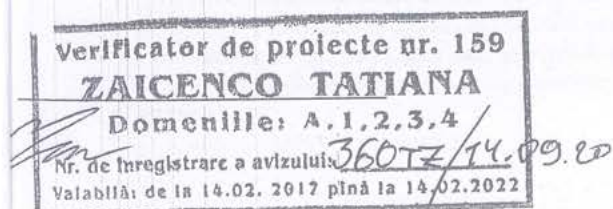



| Borderoul pieselor desenate |                                     |      |
|-----------------------------|-------------------------------------|------|
| Nr. Coala                   | Denumire                            | Nota |
| 1                           | Date Generale                       |      |
| 2                           | Plan de Încadrare                   |      |
| 3                           | Date Topo Geodezic<br>Date Generale |      |
| 4                           | Scheme constructive de amenajare    |      |
| 5                           | Scheme constructive de amenajare    |      |
| 6                           | Calculul de Volume în execuție      |      |
| 7                           | Calculul de Volume în execuție      |      |
| 8                           | Imagimi panoramice 3D               |      |
| 9                           | Imagimi panoramice 3D               |      |
| 10                          | Imagimi panoramice 3D               |      |

**DATELE GENERALE**

Proiectul de execuție este elaborat în conformitate cu Normele de proiectare/construcție și Legislația R.Moldova. Este supus exigențelor în construcție, aspectului compozițional, condițiilor sanitaro-igienice, antiincendiare, exploatare a construcției, documentația tehnică juridică, actele cadastrale, certificatul de urbanism pentru proiectare.

Compartimentele proiectate SAC - Soluții Arhitectural Constructive și Plan General

**Soluții arhitecturale**

În proiectarea arhitecturală sunt indicate: planul general și de încadrare, fațade ale obiectului,Relieful terenului are o declivitate naturală înclinată. Sistematizarea pe verticală și amenajarea este efectuată prin scurgerea apelor pluviale și va fi realizată pe teren după finisarea construcției.

**Restricții**

Oricare abateri de la proiect este în stricta responsabilitatea a beneficiarului. Terenul este situat în rl. Orhei. Extrasele din documentația de urbanism și amenajarea teritoriului: cu acces direct la drumul public, fara a fi necesară instituirea unei servitute de trecere. Orice modificari ulterioare ale construcției, abateri de la piesele desenate în documentația de proiect, schimbarea destinației, obținerii avizelor necesare se vor face cu acordul autorului proiectului.

**REGIM TEHNIC**

Echiparea cu rețele ingineresti - racordarea imobilului la rețelele de efectuat în baza condițiilor tehnice a serviciilor de resort.

Materialele de construcții - vor fi utilizate cele certificate sau dispun de agrement tehnic. Documentația de proiect este elaborata de specialiști atestați și verificată de verificator de proiect

Plan de organizare a terenului de construcție - la obiectul în cauza se solicită depozitarea materialelor de construcții pe teren. Încaperea de serviciu pentru muncitori va fi mobilă.

Lucrarile de construcție vor fi permise doar în baza autorizației de construire emise de primaria locala. Beneficiarul se obliga de a-și angaja diriginte de șantier pentru executarea lucrarilor și de a semna contract de autor cu executorul documentației de proiect, pentru monitorizarea mersului lucrarilor de construcție.

Documentația de proiect prezentată nu include proiectarea rețelilor ingineresti. Beneficiarul la solicitare și în responsabilitatea sa se adreseze la organele de resort pentru eliberarea condițiilor tehnice de proiectare și conectare la rețele ingineresti. SRL Casa Model nu duce raspundere tehnica și juridica pentru neprezentarea proiectarii rețelilor ingineresti.

Lucrarile de construcție vor fi îndeplinite în conformitate cu СНП III-4-80 "Tehnica securității în construcții". Lucrarile de construcție se vor efectua în prezența dirigintelui de șantier și a responsabilului tehnic cu respectarea stricta a distanței de la locul posibil al caderii încărcaturii până la hotarele zonei de pericol (nu mai puțin de 3m). Înainte de începerea lucrarilor de construcție se vor îndeplini următoarele:

- îngrădirea terenului de construcție cu gard provizoriu;
- racordarea sau deconectarea de la rețelele edilitate (electricitatea, apeduct, canalizarea și gazoductul).
- Terenul solicitat proiectarii este amplasat în raionul climatic III B si este caracterizat cu condițiile: sarcina normativa a zapezii 50kg/m2, viteza normativa a vântului 30kg/m2, temperatura de calcul -16°C adincimea de îngheț a solului -0.8m.
- Seismicitatea de calcul a terenului și construcției - 7 grade.

**Plan general.**

Imobilul proiectat, este amplasat în or.Orhei. Relieful terenului are o declivitate naturală înclinată. Sistematizarea pe verticală și amenajarea este efectuată prin scurgerea apelor pluviale și va fi realizată pe teren după finisarea construcției.

**Restricții**

Oricare abateri de la proiect este în stricta responsabilitatea a beneficiarului. Terenul este situat în rl. Orhei. Extrasele din documentația de urbanism și amenajarea teritoriului: cu acces direct la drumul public, fara a fi necesară instituirea unei servitute de trecere. Orice modificari ulterioare ale construcției, abateri de la piesele desenate în documentația de proiect, schimbarea destinației, obținerii avizelor necesare se vor face cu acordul autorului proiectului.

Terenul este proprietate publica a APL.

Terenul este amplasat în zona de centrul spre nord, servind ca curtea principală a IP Liceul Teoretic I. L. Caragiale. În proiect sunt indicate obiectivele majore necesare (zona pentru vizitatori, havuz, statuie, foișoare, spații verzi, zone de recreiere și de sport, cantină și scolare sub cerul liber).

Terenul va beneficia de un sistem verde realizat din arbori și arbuști se va amenaja zona de cultură, odihna și relaxare.

De asemenea, va avea un sistem de iluminat decorativ, un sistem de irigații necesar vegetației, precum și mobilier urban integrat (bănci, coșuri de gunoi, obiecte de joc, felinare etc).

La elaborarea proiectului s-a ținut cont de criteriile de calitate cu următoarele exigente esențiale:

- Rezistență și Stabilitate;
- Siguranță în Exploatare;
- Siguranță la Foc;
- Igiena, Sănătatea Oamenilor, Refacerea și Protecția Mediului Înconjurător;
- Izolație Termica, Hidrofuga și economia de Energie;
- Protecția împotriva zgomotului;
- Utilizarea sustenabilă a resurselor naturale.

Proiectul este elaborat în conformitate cu cerințele normelor ecologice, sanitaro-igienice, antiincendiu , etc. ( care sunt în vigoare pe teritoriul R.M. și asigură exploatarea obiectului fără riscul vieții și sănătății oamenilor) cu condiția respectării masurilor prevazute în proiectul de execuție.

Arhitect șef proiect P. Curuzean

Inginer șef proiect V. Afteni


**Memoriu**

- Drept cota conventionala 0.000 este adoptata cota pardoselei parterului,ce corespunde cotei pe planul general.
- Cercetarile geotehnice nu au fost efectuate pe terenul dat.
- Date despre inundatii frecvente si semne de alunecari a solului nu au fost emise de autoritatile teritorial administrative.
- Seismicitatea de calcul a terenului si a constructiei este de 7 grade.
- Sapatura generala se executa in ordinea urmatoare:
  - a) de sapat groapa de fundatie pana la cotele indicate pe plan;
  - b) se executa perna din beton C7.5 cu grosimea 100mm.
- In cazul descoperirii la cotele din proiect la fundul excavatiei a unor gropi sau pamant de umplutura este necesar de curatit terenul pana la solurile de baza.
- Pe planul sapaturii generale sunt indicate:
  - numaratorul - cotele existente a terenului
  - numitorul - cota inferioara a excavatiei

Verificator de proiecte nr. 159  
**ZAICENCO TATIANA**  
Domeniile: A.1.2.3.4  
Nr. de înregistrare a avizului:  
Valabilă: de la 14.02.2017 până la 14.02.2022

|                                                                                 |               |       |                                               |        |                                                                                      |
|---------------------------------------------------------------------------------|---------------|-------|-----------------------------------------------|--------|--------------------------------------------------------------------------------------|
| Obiect nr. 21 / 2020 - SAC                                                      |               |       |                                               |        |                                                                                      |
| Certificat de Urbanism nr. 66 din 09.09.2020                                    |               |       |                                               |        |                                                                                      |
| Amenajarea terenului gestionat de către<br>I.P. Liceul teoretic I. L. Caragiale |               |       |                                               |        |                                                                                      |
| Modif                                                                           | Nr.sec.       | Coala | Nr.doc.                                       | Semnat | Data                                                                                 |
|                                                                                 |               |       |                                               |        | 08 / 2020                                                                            |
|                                                                                 |               |       | Orhei str. V. Lupu 60/1, n.c. 6401310123      |        |                                                                                      |
|                                                                                 |               |       | Solicitant: IP Liceul Teoretic I.L. Caragiale |        |                                                                                      |
| Arh.                                                                            | Cucuruzean P. |       |                                               |        |                                                                                      |
| Ing.                                                                            | Afteni V.     |       |                                               |        |                                                                                      |
| Exec.                                                                           | Panco M.      |       |                                               |        |                                                                                      |
| Date Generale                                                                   |               |       |                                               |        | Birou de Proiectare<br>"CASA MODEL" S.R.L.<br>Licenta A MMII nr. 051926 din 15.06.16 |



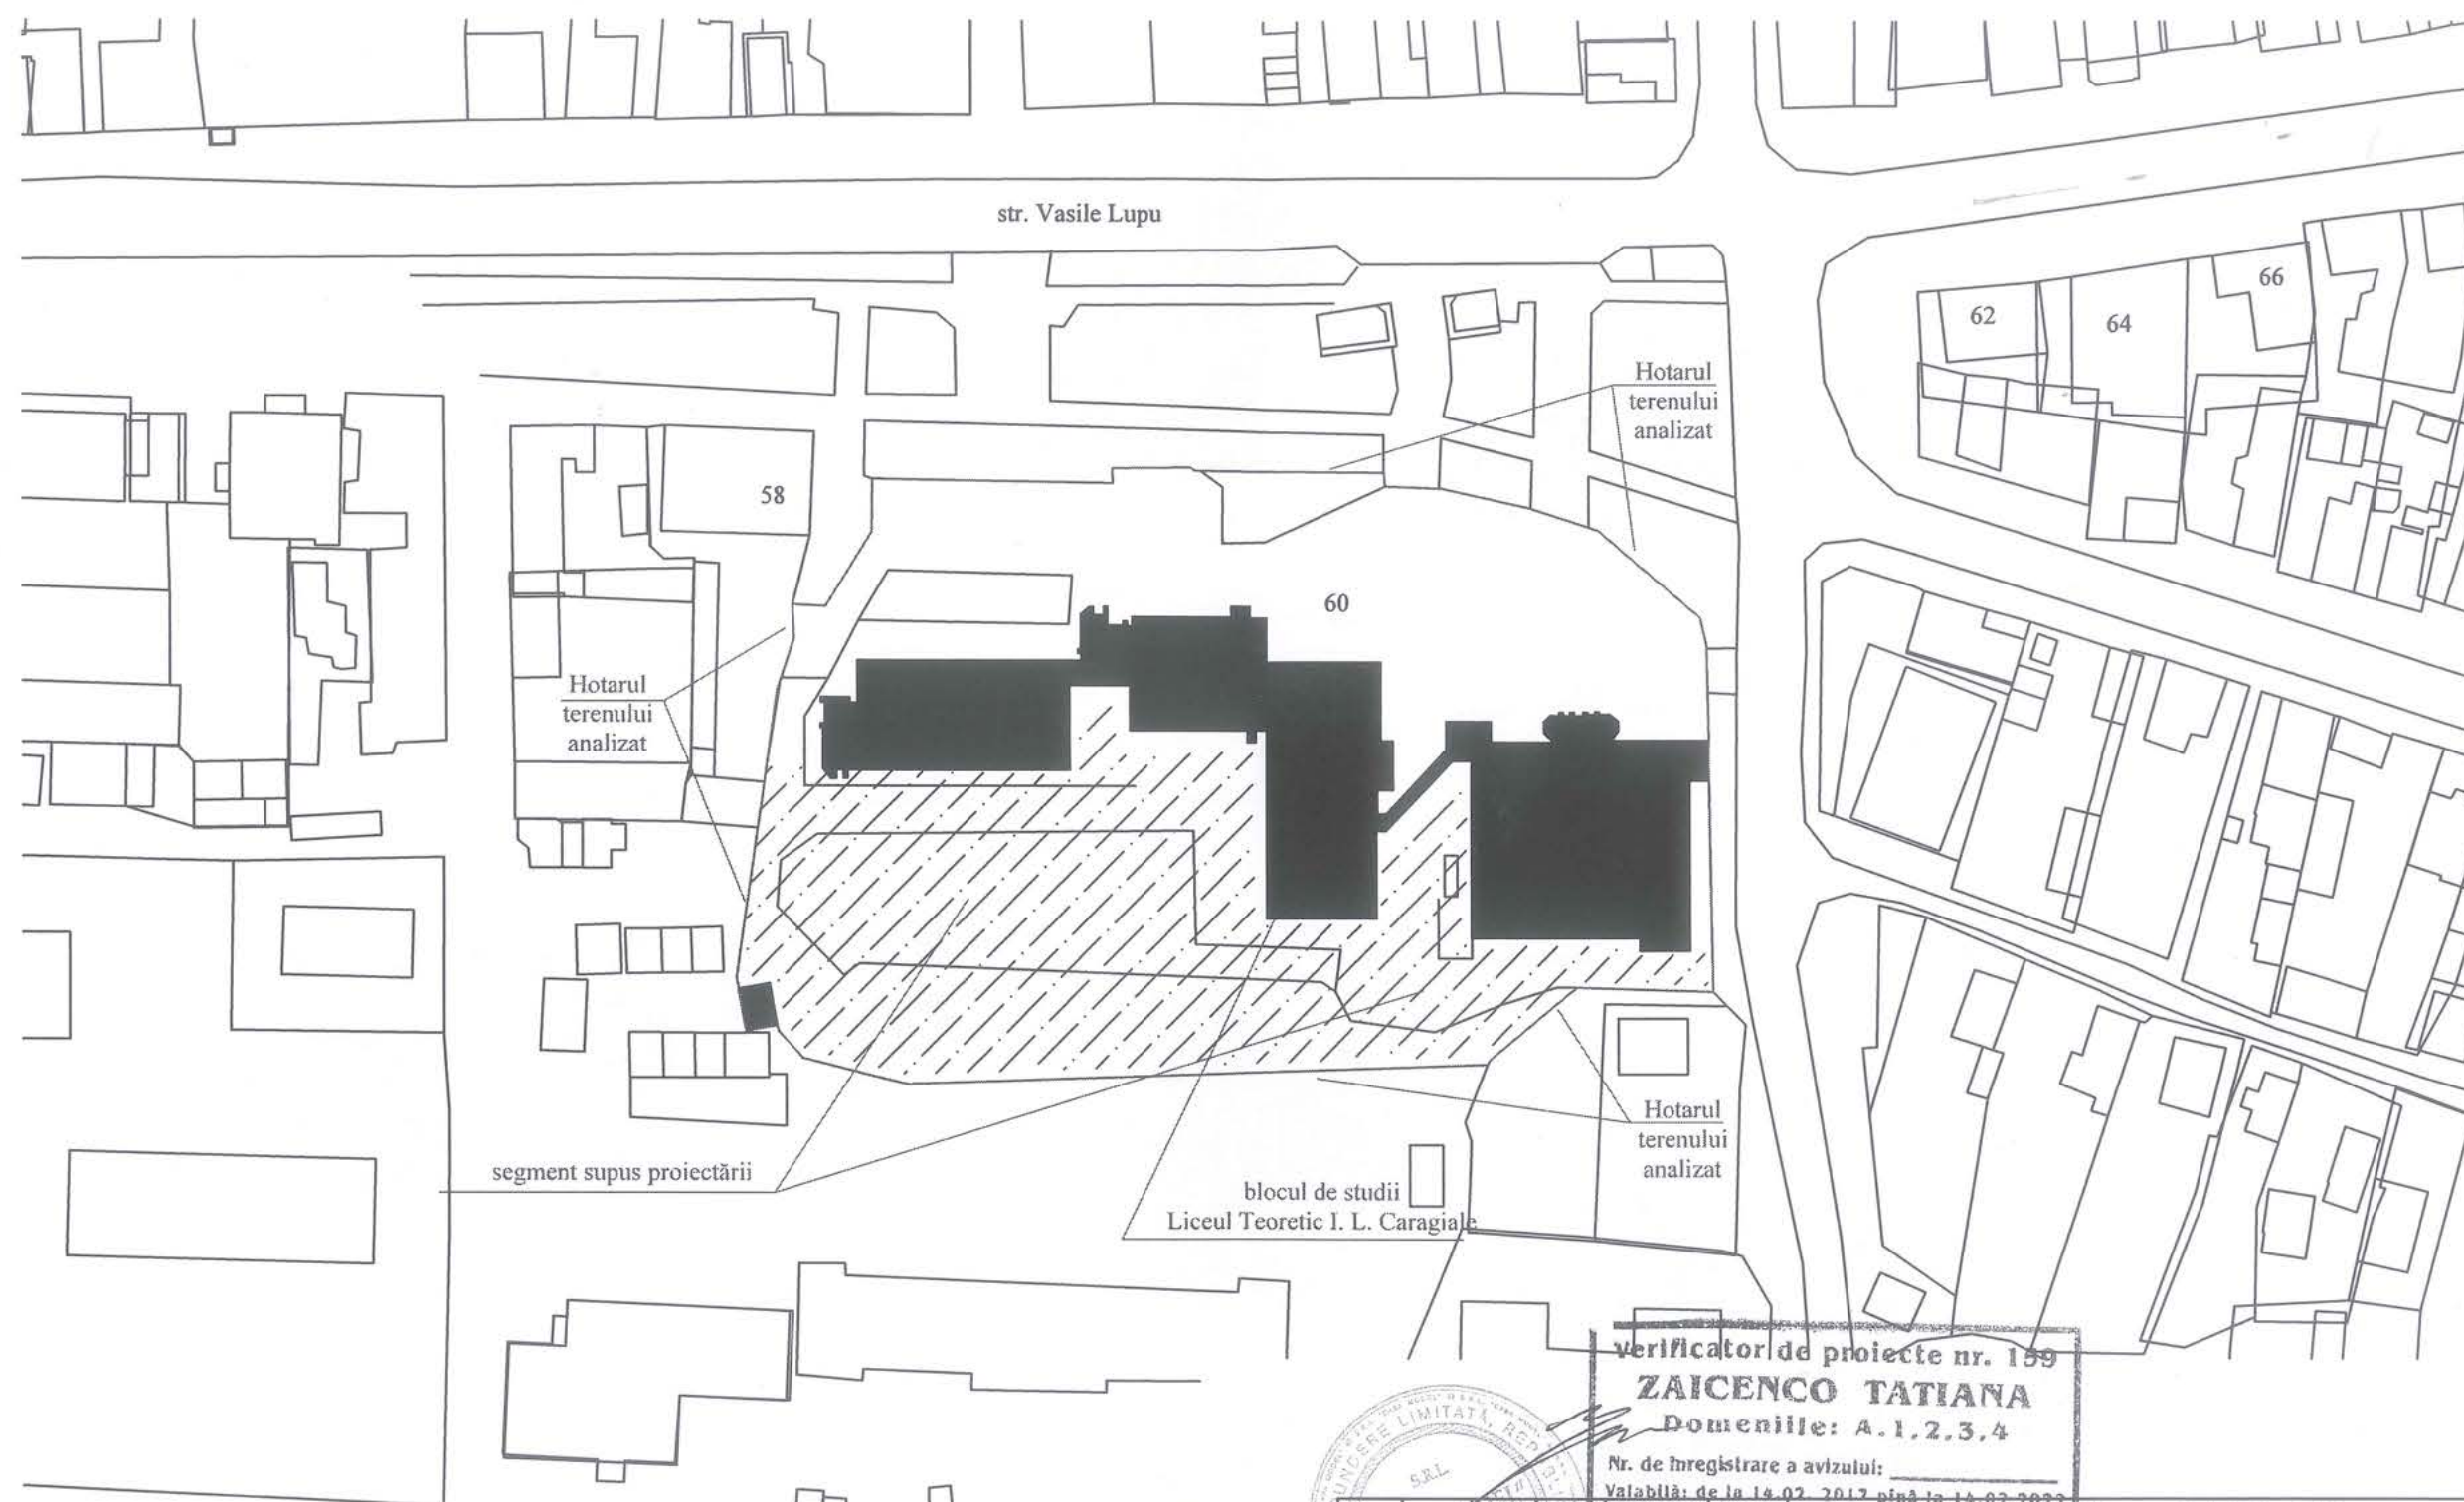

#### Note

1. Izolatia hidrofuga verticala a peretilor cu cota -0.10 se executa prin alipirea a doua straturi de bitum ferbinte pe suprafetile care contacteaza cu solul.
2. Izolatia orizontala se executa cu mortar cu componenta 2:1 (nisip ; ciment)
3. Mustelile din armatura nemarcate sunt M1
4. Pe plan fundatii sunt indicate:  
numitorul - cota amplasarii fundatiilor  
numaratorul - cotele proiectate a terenului
5. Fundatiile au fost calculate la sacina normata a solului  $R_a = 1.5 \text{ kg/cm}^2$
6. Sectiunile vezi pl. ulterioare.

verificator de proiecte nr. 159  
**ZAICENCO TATIANA**  
Domeniile: A.1.2.3.4

Nr. de înregistrare a avizului:  
Valabilă: de la 14.02.2017 până la 14.02.2022

Obiect nr. 21 / 2020 - SAC  
Certificat de Urbanism nr. 66 din 09.09.2020

Amenajarea terenului gestionat de către  
I.P. Liceul teoretic I. L. Caragiale

| Modif | Nr.sec. | Coala         | Nr.doc. | Semnat | Data      |
|-------|---------|---------------|---------|--------|-----------|
|       |         |               |         |        | 08 / 2020 |
| Arh.  |         | Cucuruzean P. |         |        |           |
| Ing.  |         | Afteni V.     |         |        |           |
| Exec. |         | Panco M.      |         |        |           |

Orhei str. V. Lupu 60/1, n.c. 6401310123  
Solicitant: IP Liceul Teoretic I.L. Caragiale

|      |       |      |
|------|-------|------|
| Faza | Coala | Coli |
| SAC  | 02    | 10   |


Plan de Încadrare în teritoriu

Birou de Proiectare  
"CASA MODEL" S.R.L.  
Licenta A MMII nr. 051926 din 15.06.16







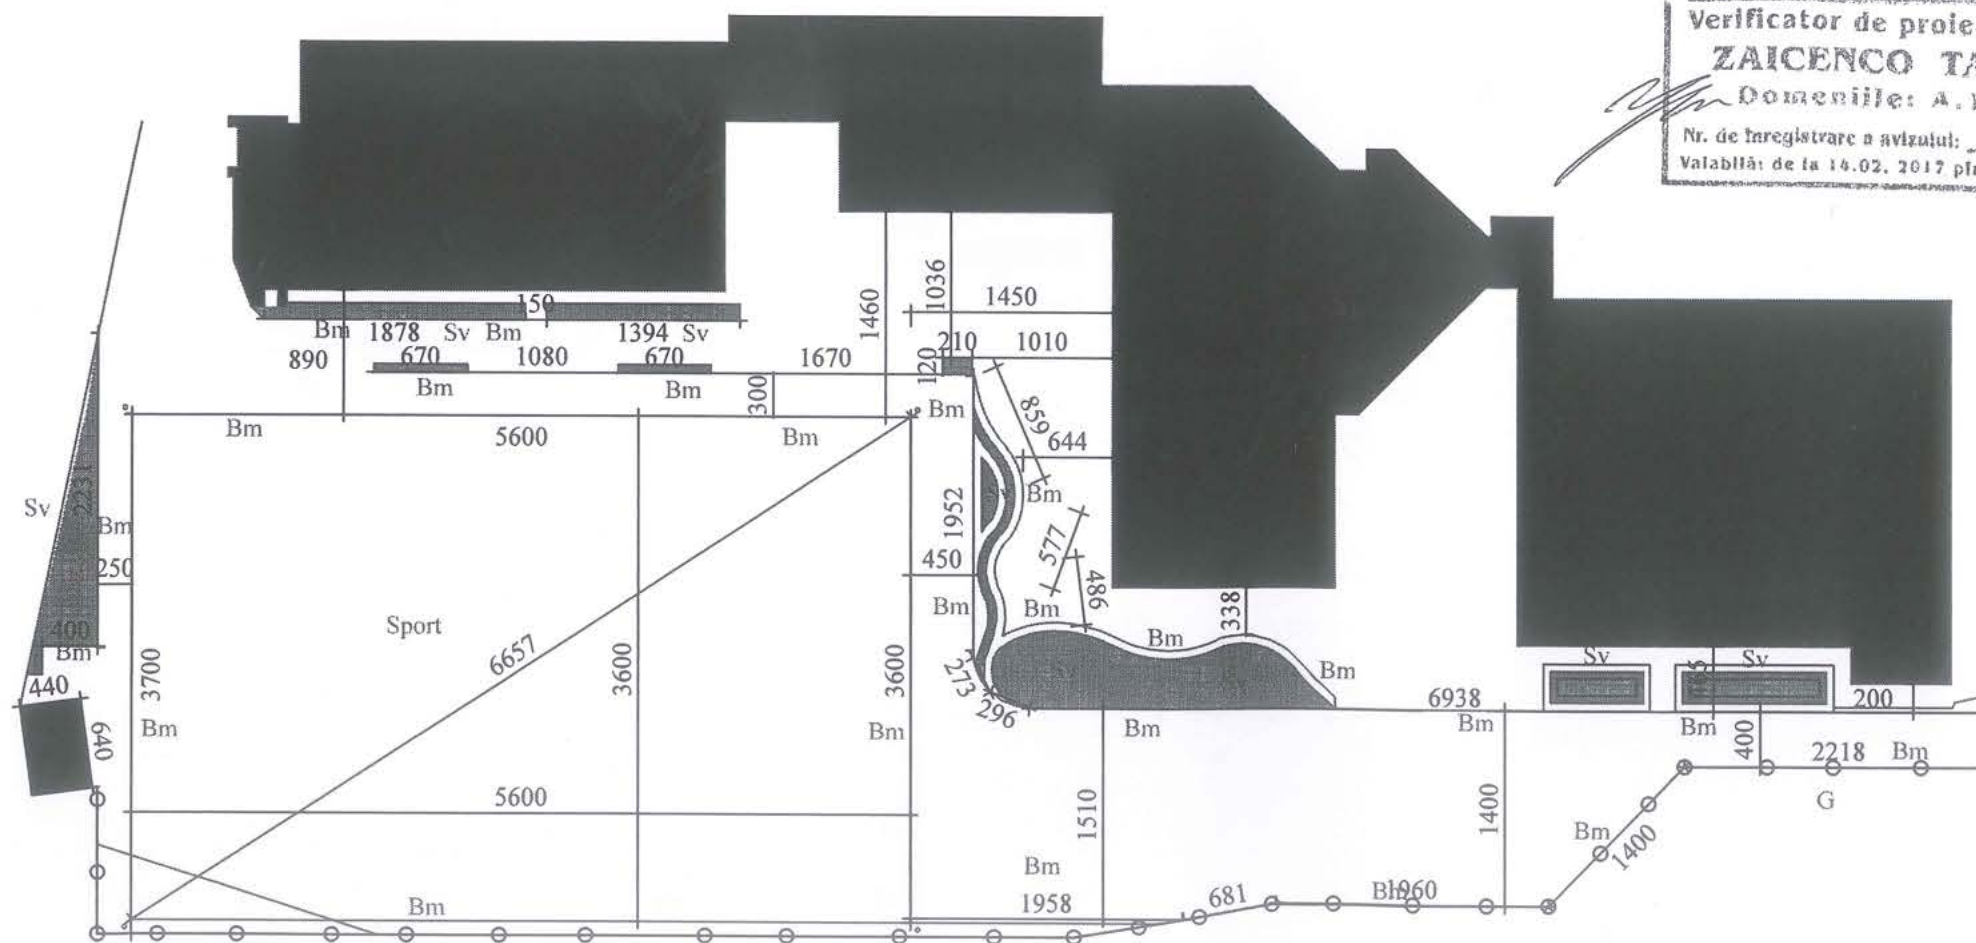



Verificator de proiecte nr. 159  
**ZAICENCO TATIANA**  
Domeniile: A.1.2.3.4  
Nr. de înregistrare a avizului: \_\_\_\_\_  
Valabilă: de la 14.02. 2017 până la 14.02.2022

### Indicatii la executarea elementelor din metal

Elementele metalice se unesc între ele prin sudură. Lungimea cordoanelor de sudură - pe perimetrul elementelor suprapuse cu înălțimea - 5mm. Electrozii de tip Э-42А după GOST9466-75\*. Suprafețele elementelor metalice de grunțuit (ΠΦ-21 ГОСТ25129-82) și de vopsit cu vopsea de ulei (ΠΦ115 ГОСТ6465-76) de 2 ori. Elementele portante, după montare, de acoperit cu vopseaua termosupramantă ignifugă în două straturi.

[illegible]



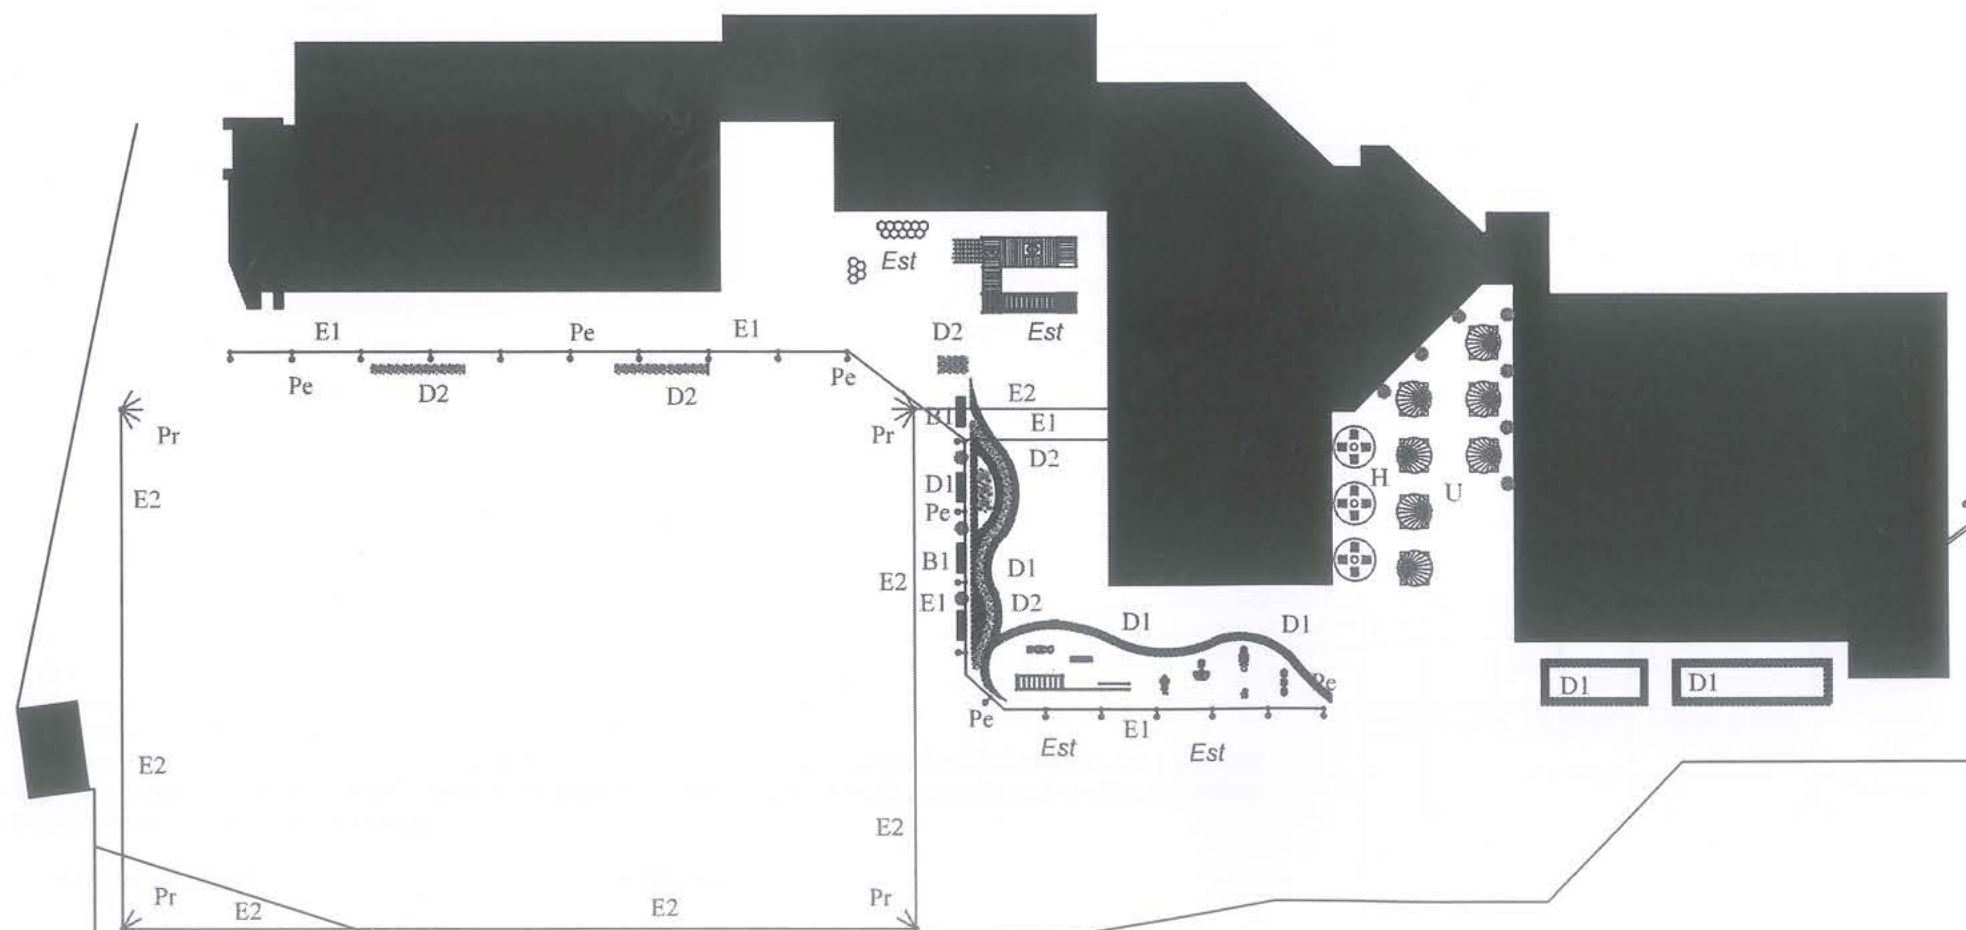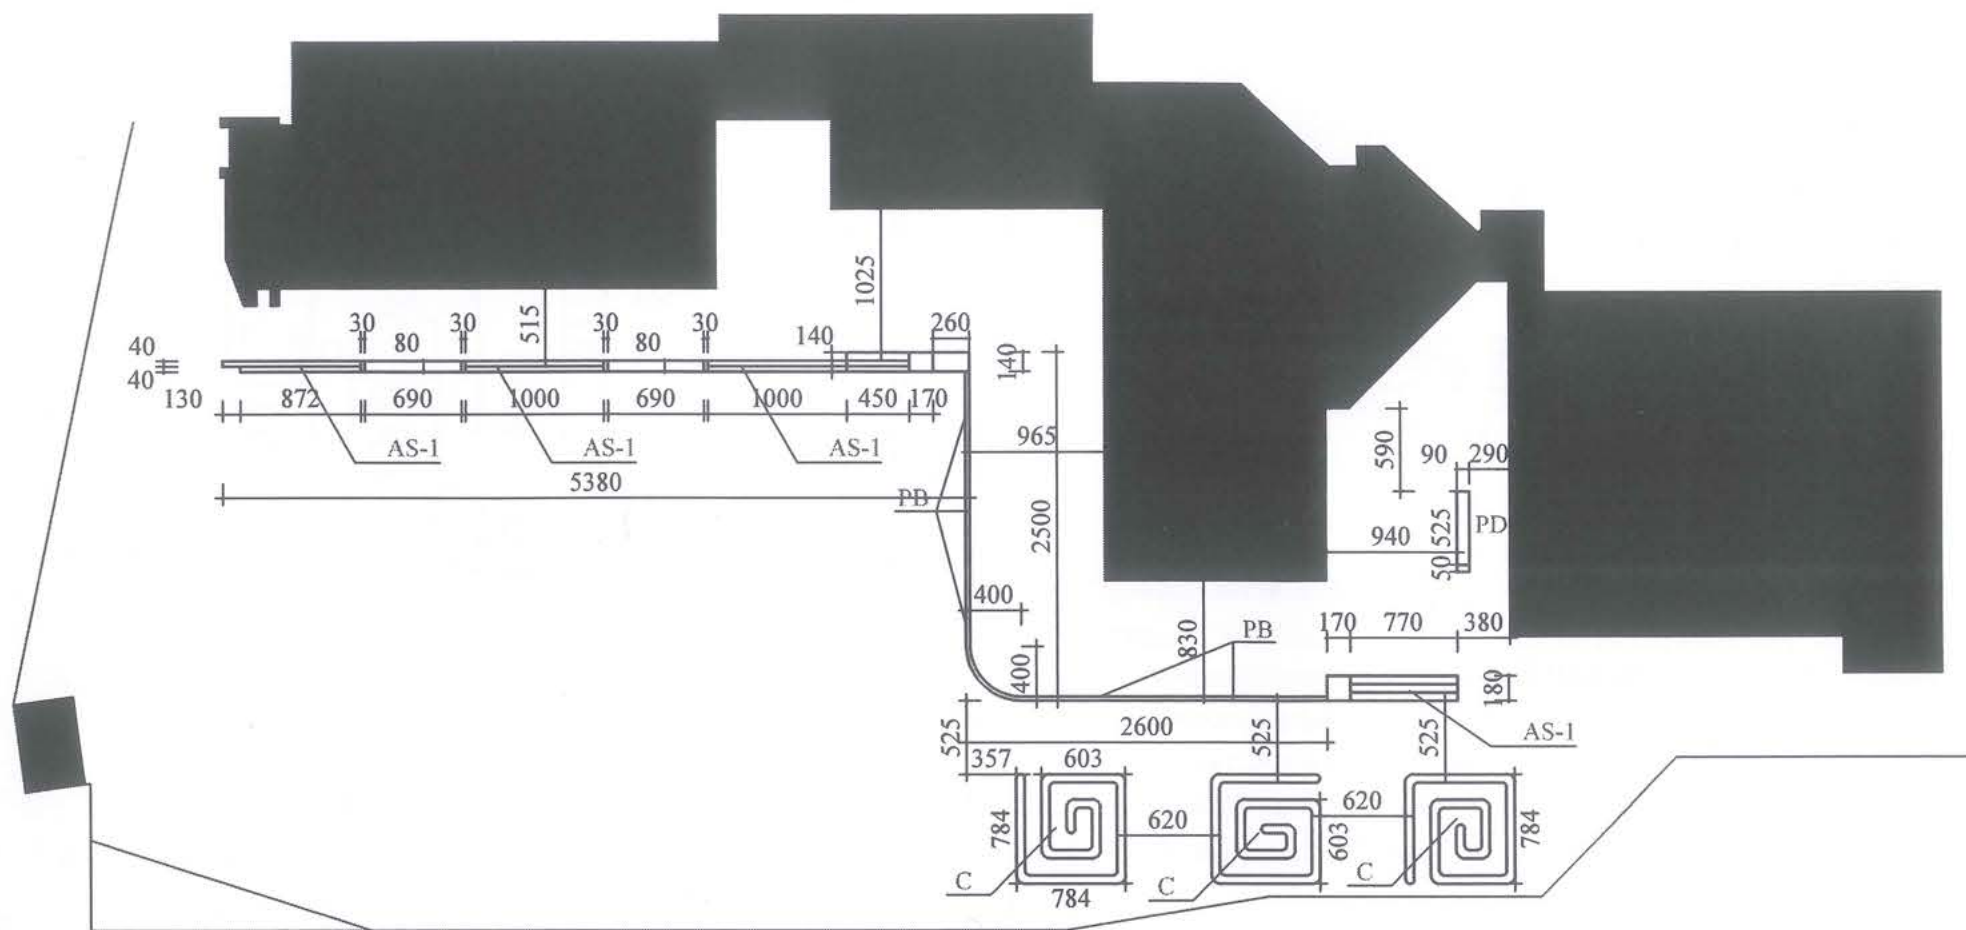

Verificator de proiecte nr. 159  
**ZAICENCO TATIANA**  
 Domeniile: A.1,2,3,4  
 Nr. de înregistrare a avizului:  
 Valabilă: de la 14.02.2017 până la 14.02.2022

|                                                                             |  |  |  |                                                                               |  |  |  |
|-----------------------------------------------------------------------------|--|--|--|-------------------------------------------------------------------------------|--|--|--|
| Obiect nr. 21 / 2020 - SAC                                                  |  |  |  | Certificat de Urbanism nr. 66 din 09.09.2020                                  |  |  |  |
| Amenajarea terenului gestionat de către I.P. Liceul teoretic I.L. Caragiale |  |  |  | Orhei str. V. Lupu 60/1, n.c. 6401310123                                      |  |  |  |
| Modif Nr.sec. Coala Nr.doc.                                                 |  |  |  | Solicitant: IP Liceul Teoretic I.L. Caragiale                                 |  |  |  |
| Data                                                                        |  |  |  | Faza                                                                          |  |  |  |
| 08 / 2020                                                                   |  |  |  | SAC                                                                           |  |  |  |
| Arh. Cucuruzean P.                                                          |  |  |  | Coli                                                                          |  |  |  |
| Ing. Afteni V.                                                              |  |  |  | 05                                                                            |  |  |  |
| Exec. Panco M.                                                              |  |  |  | 10                                                                            |  |  |  |
| Scheme constructive de amenajare                                            |  |  |  | Biru de Proiectare "CASA MODEL" S.R.L. Licenta A MMII nr. 051926 din 15.06.16 |  |  |  |



|                                               |               |       |         |        |           |                                                                                       |       |      |
|-----------------------------------------------|---------------|-------|---------|--------|-----------|---------------------------------------------------------------------------------------|-------|------|
| Obiect nr. 21 / 2020 - SAC                    |               |       |         |        |           |                                                                                       |       |      |
| Certificat de Urbanism nr. 66 din 09.09.2020  |               |       |         |        |           |                                                                                       |       |      |
| Modif                                         | Nr.sec.       | Coala | Nr.doc. | Semnat | Data      | Amenajarea terenului gestionat de către<br>I.P. Liceul teoretic I. L. Caragiale       |       |      |
|                                               |               |       |         |        | 08 / 2020 |                                                                                       |       |      |
|                                               |               |       |         |        |           |                                                                                       |       |      |
| Orhei str. V. Lupu 60/1, n.c. 6401310123      |               |       |         |        |           | Faza                                                                                  | Coala | Coli |
| Solicitant: IP Liceul Teoretic I.L. Caragiale |               |       |         |        |           | SAC                                                                                   | 06    | 10   |
| Arh.                                          | Cucuruzean P. |       |         |        |           | Biru de Proiectare<br>"CASA MODEL" S.R.L.<br>Licenta A MMII nr. 051926 din 15.06.2019 |       |      |
| Ing.                                          | Afteni V.     |       |         |        |           |                                                                                       |       |      |
| Exec.                                         | Panco M.      |       |         |        |           |                                                                                       |       |      |
| Calculul de Volume în execuție                |               |       |         |        |           |                                                                                       |       |      |



### Construcția amenajăsi de curte, - P:

#### 1. Amenajare teren cu pavaj = (S-ța 1693mp)

Decopertarea de asfalt spart = 1507mp

Decopertarea de sol = 186mp


Corectări de cote (h500 - 150) cu împlutură pietriș (h100) = 684mp

Pregătire nisip cu ciment (H 50) = 1693mp

Pavaj, h 50mm = 1693mp



Pavaj, h 50mm pe pregătire de nisip cu ciment 50mm  
Pietris 20/40 - 100mm  
Corectii de cote - h variabil  
Demolări parțiale - h variabil

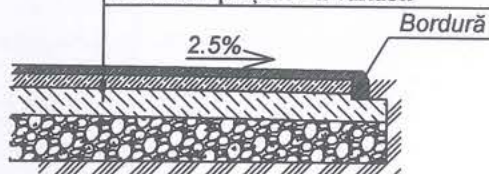

Bm - Bordure mici 500 x 21 x 7.5:

total = 650.5ml

Sv - Spații verzi (plantare iarba)

total = 248.6 mp

Replanificări de teren

replanificări de teren = 248.6m2

împlutură cu pământ = 42.8m3

G - Confecționare și montare gard

(euro plasă stilizată) = 152.6ml

### Construcția amenajăsi de scări, AS-2:

Scara 53.8ml x 0.8-1.4b x ((0.16-0.28)h ext + 0.5h int)

Demolări parțiale și nivelări = 24.2m3

Împlutură cu argilă (0.3) = 14.5m3



Pietriș 20/40 (0.1) = 4.8m3

Beton C15 (0.15) = 7.3m3


Ø10AIII, pas 150x150 = 961ml

Baza scaune (lemn 30h) 30ml x 1.1m (b)

Șlefuit + vopsit = 58.6mp

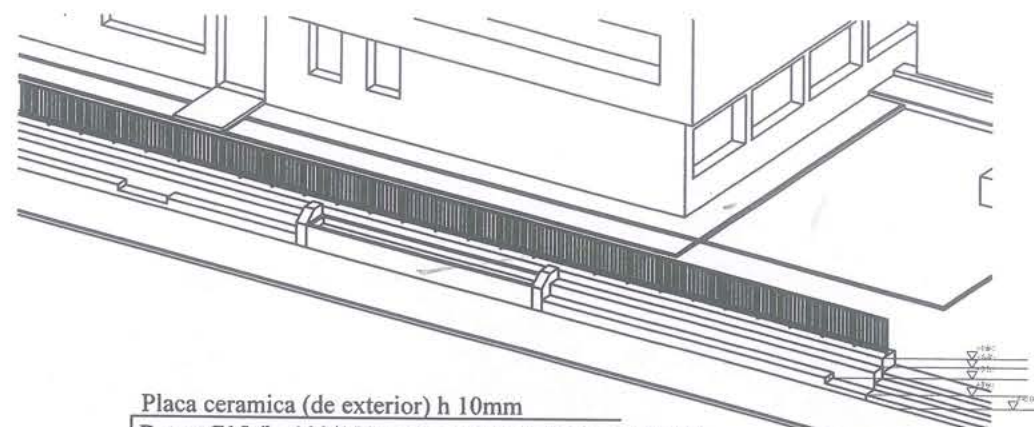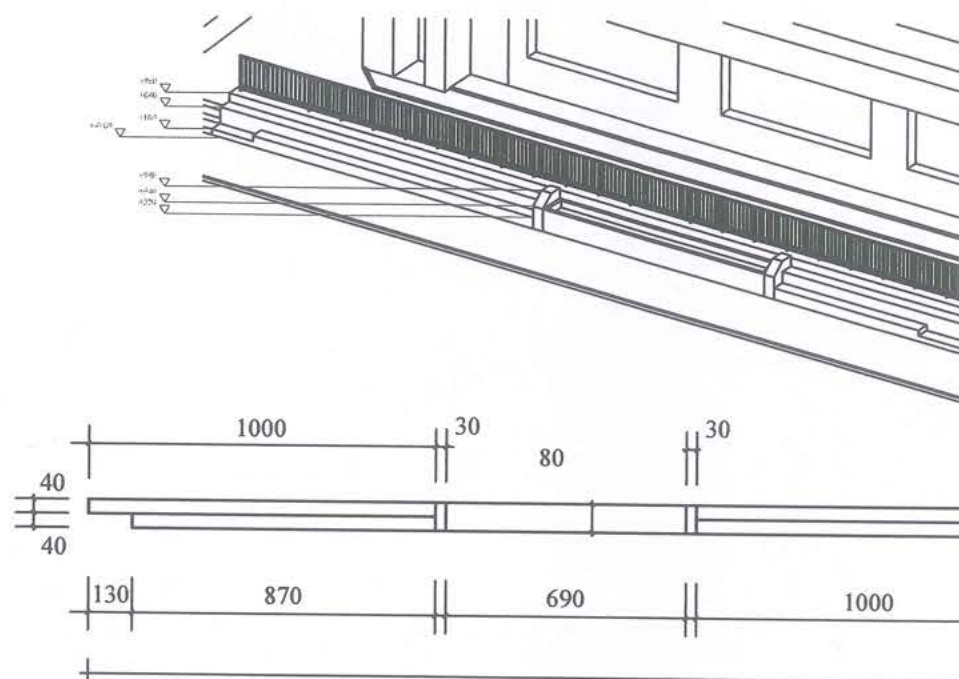

Placa ceramica (de exterior) h 10mm  
Beton C15 (h=100/150mm) arm. Ø6 AIII pas 150x150  
Pietris 20/40 - variabil +/-100mm  
Împlutură cu argilă - h variabil  
Demolări parțiale - h variabil

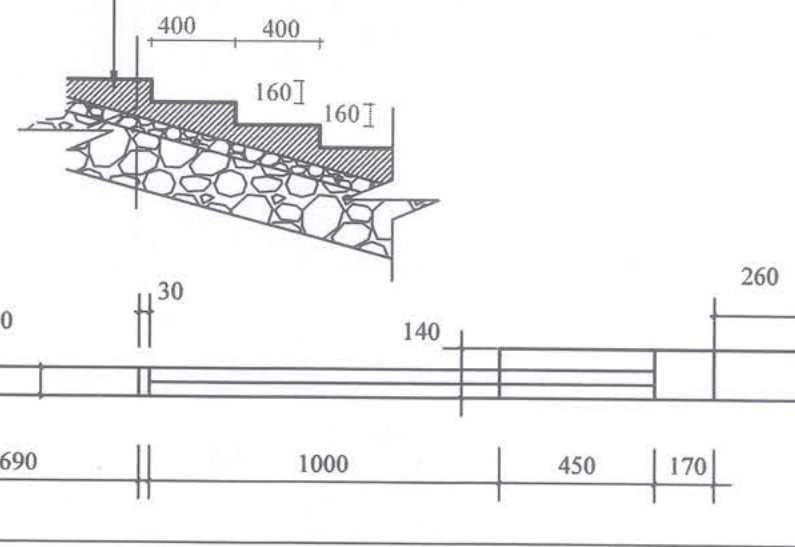

### Mobilier urban

♦♦ Scaune pentru clase in aer liber 57 buc

● Plantare CCf - Copaci coniferi - virsta 5 ani, 18 un

● model U - Mese tip umbrelă 7 un (vezi poză)

● model H - 3 un Mese tip hamam cu plantormă lemn  
masă piatra decorativă + 4 scaune



● Banci tipizate - model B1, = 4 un  
● Urme pentru gunoi B1, = 4 un

Est - Elemente sportive / topogane = 10 un  
topogan mare = 1 un

In proiect sunt acceptate urmatoarele sarcini și norme:

- presiunea dinamica a vântului: 300 Pa.
- greutatea învelișului de zapadă: 500 Pa.
- temperatura de calcul a aerului exterior: -16°C
- grad de seismicitate a zonei construcției: 7 grade
- seismicitatea de calcul a clădirii: 7 grade
- grad de rezistența la foc: II (CHиП 2.01.02-85)

### Construcția amenajăsi de curte piatră decorativa, D-1:

#### 1. Amenajare - trepte contratrepte = (S-ța 61.4mp)



Decopertarea de asfalt spart + pietriș (h100) = 61.4mp

Decopertare pământ (h100) = 61.4mp

Împlutură compactări cu pietriș 5/20 (h 100) = 6.1m3

Peliculă de protecție = 61.4mp

Piatra decorativa - granit spălat, h 60mm = 3.7m3

#### 2. Plantarea de TUFIȘURI = (72un), D-2:



Decopertarea de asfalt spart + pietriș (h100) = 38.4mp

Decopertare pământ (h200) = 38.4mp

împlutură cernoziom h 300 = 38.4mp

verificator de proiecte nr. 159

ZAICENCO TATIANA

Domeniile: A.1, 2.3.4

Nr. de înregistrare a avizului:

Valabilă: de la 14.02.2017 până la 14.02.2022

| Modif | Nr.sec.       | Coala | Nr.doc. | Semnat | Data    |
|-------|---------------|-------|---------|--------|---------|
|       |               |       |         |        | 08/2020 |
| Arh.  | Cucuruzean P. |       |         |        |         |
| Ing.  | Afteni V.     |       |         |        |         |
| Exec. | Panco M.      |       |         |        |         |

Obiect nr. 21 / 2020 - SAC  
Certificat de Urbanism nr. 66 din 09.09.2020


Amenajarea terenului gestionat de către  
I.P. Liceul teoretic I.L. Caragiale

Orhei str. V. Lupu 60/1, n.c. 6401310123 Faza Coala Coli  
Solicitant: IP Liceul Teoretic I.L. Caragiale SAC 07 10

Calculul de Volume în execuție

Birou de Proiectare  
"CASA MODEL" S.R.L.  
Licența A MMII nr. 051926 din 15.06.16






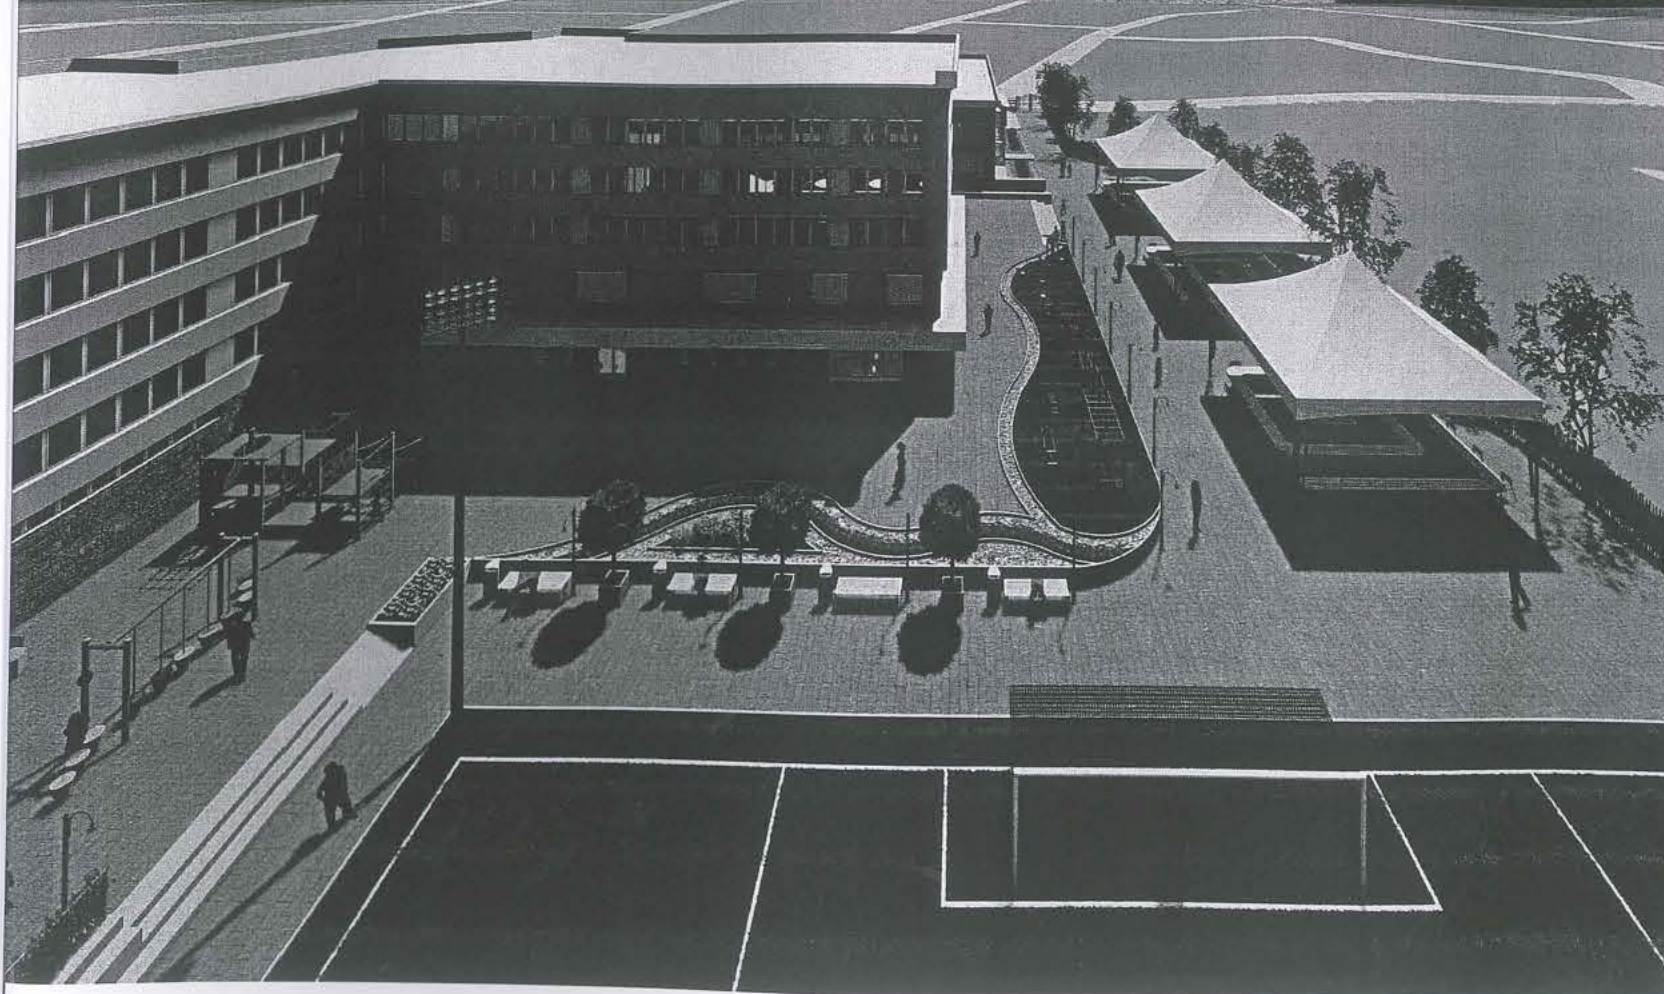

Verificator de proiecte nr. 159  
**ZAICENCO TATIANA**  
 Domeniile: A.1.2.3.4  
 Nr. de înregistrare a avizului:  
 Valabilă: de la 14.02.2017 până la 14.02.2022

|       |               |  |  |         |                                               |                     |       |      |
|-------|---------------|--|--|---------|-----------------------------------------------|---------------------|-------|------|
|       |               |  |  |         | Obiect nr. 21 / 2020 - SAC                    |                     |       |      |
|       |               |  |  |         | Certificat de Urbanism nr. 66 din 09.09.2020  |                     |       |      |
|       |               |  |  |         | Amenajarea terenului gestionat de către       |                     |       |      |
|       |               |  |  |         | I.P. Liceul teoretic I. L. Caragiale          |                     |       |      |
|       |               |  |  | 08/2020 | Solicitant: IP Liceul Teoretic I.L. Caragiale | Faza                | Coala | Coli |
|       |               |  |  |         | Orhei str. V. Lupu 60/1, n.c. 6401310123      | SAC                 | 8     | 10   |
| Arh.  | Cucuruzean P. |  |  |         | Imagini panoramice 3D                         | Birou de Proiectare |       |      |
| Ing.  | Afteni V.     |  |  |         |                                               | "CASA MODEL" S.R.L. |       |      |
| Exec. | Panco M.      |  |  |         |                                               |                     |       |      |






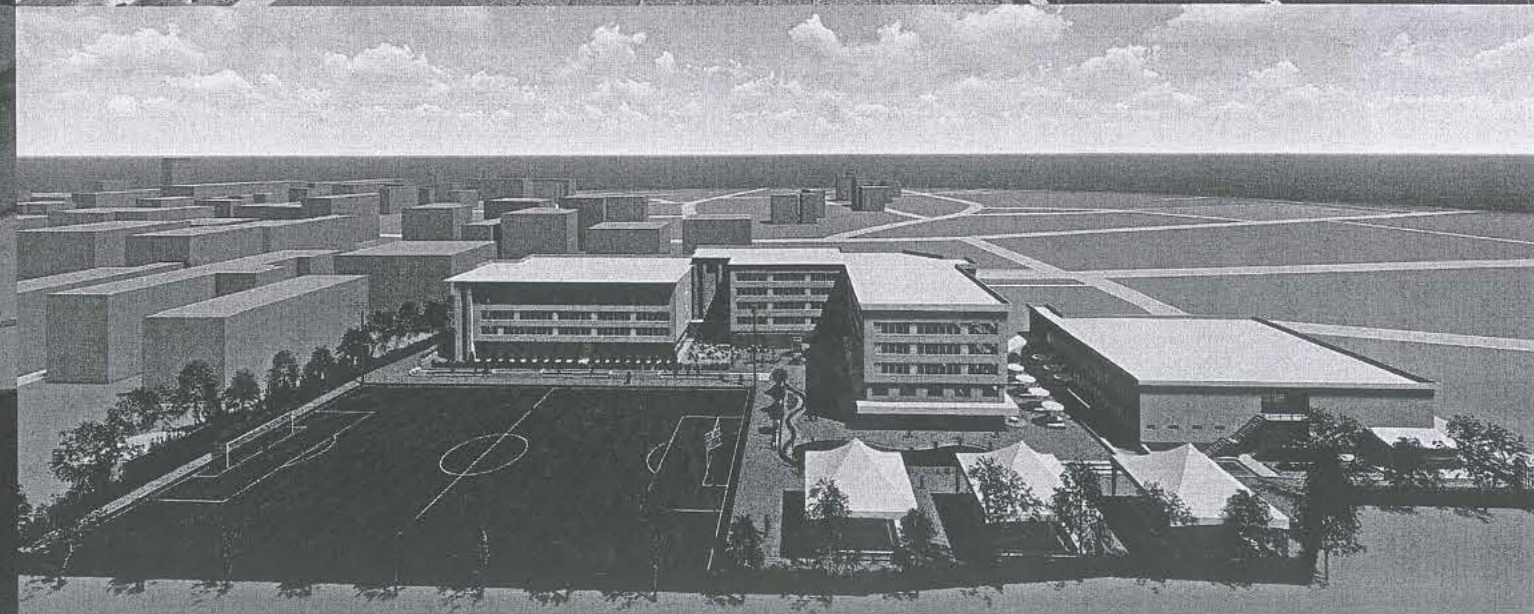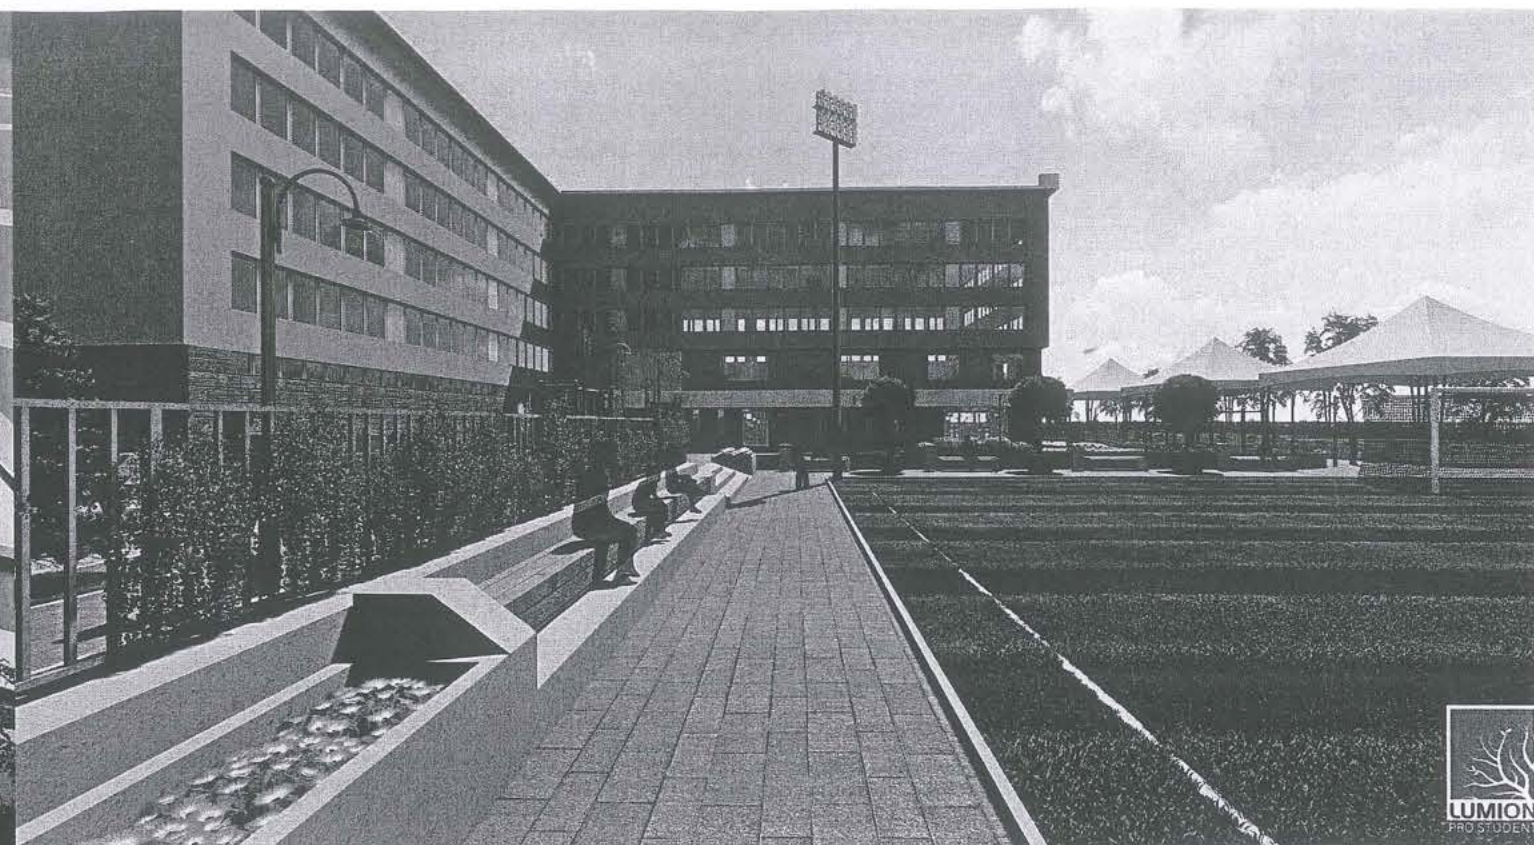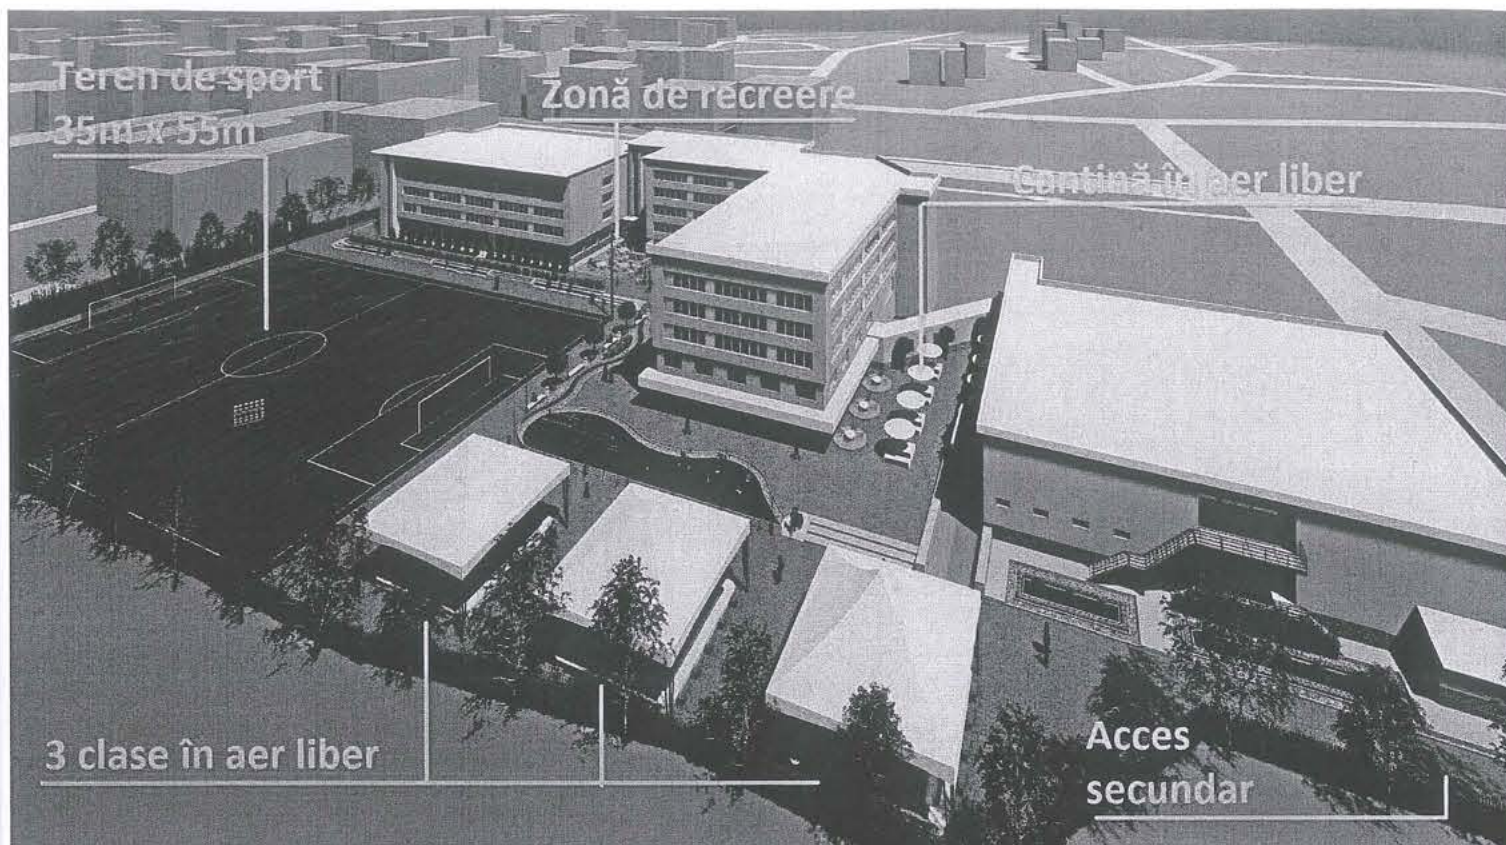

Verificator de proiecte nr. 159  
**ZAICENCO TATIANA**  
 Domeniile: A, 1, 2, 3, 4  
 Nr. de înregistrare a avizului:  
 Valabilă: de la 14.02. 2017 pînă la 14.02.2022

|                                                                                 |  |                                               |      |                                            |      |
|---------------------------------------------------------------------------------|--|-----------------------------------------------|------|--------------------------------------------|------|
| Obiect nr. 21 / 2020 - SAC<br>Certificat de Urbanism nr. 66 din 09.09.2020      |  |                                               |      |                                            |      |
| Amenajarea terenului gestionat de către<br>I.P. Liceul teoretic I. L. Caragiale |  |                                               |      |                                            |      |
| 08 / 2020                                                                       |  | Solicitant: IP Liceul Teoretic I.L. Caragiale | Faza | Coala                                      | Coli |
| Arh. Cucuruzean P.                                                              |  | Orhei str. V. Lupu 60/1, n.c. 6401310123      | SAC  | 9                                          | 10   |
| Ing. Afteni V.                                                                  |  | Imagini panoramice 3D                         |      | Birou de Proiectare<br>"CASA MODEL" S.R.L. |      |
| Exec. Panco M.                                                                  |  |                                               |      | Licența A MMII nr. 051926 din 15.06.16     |      |



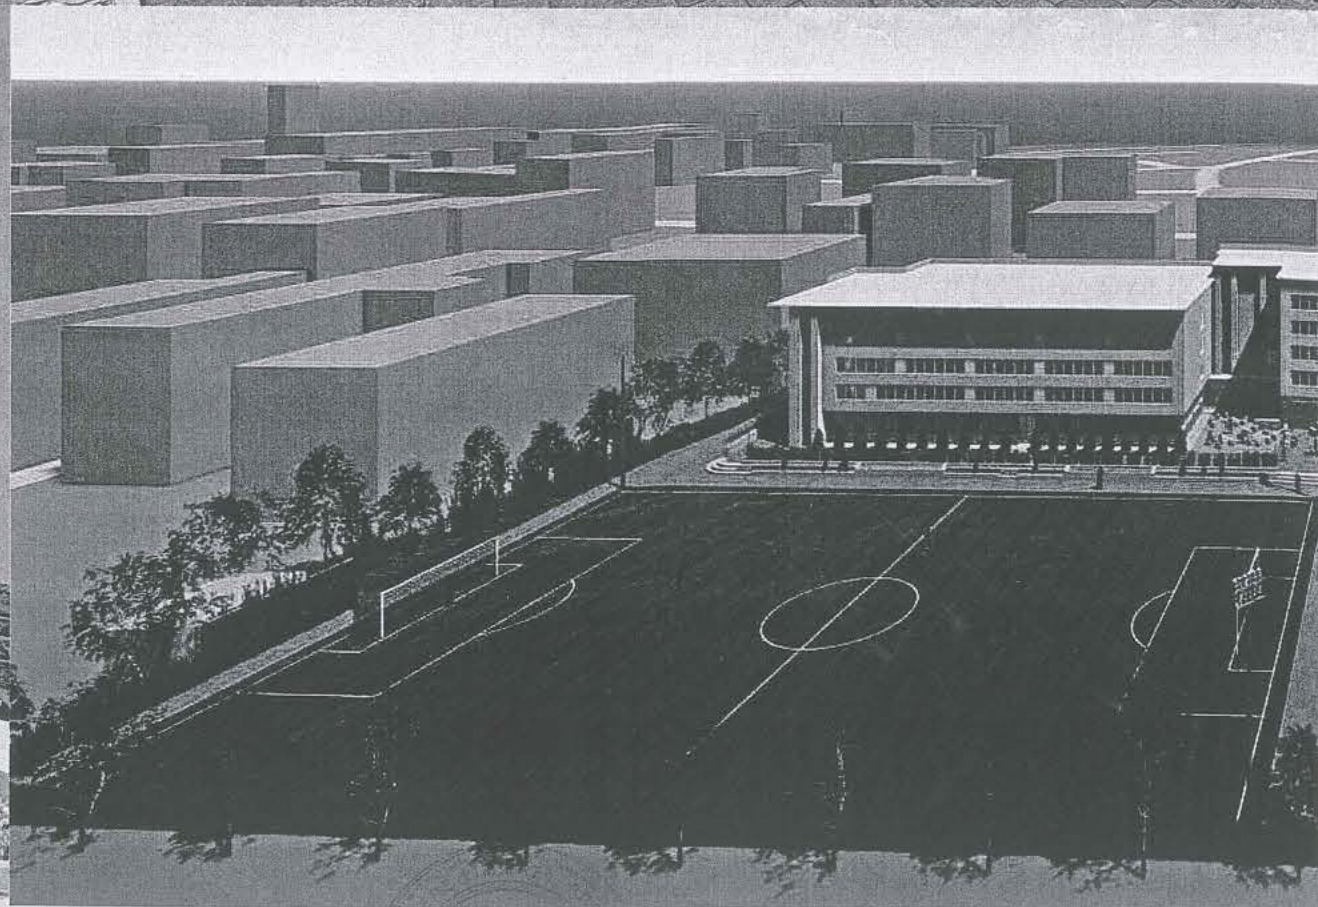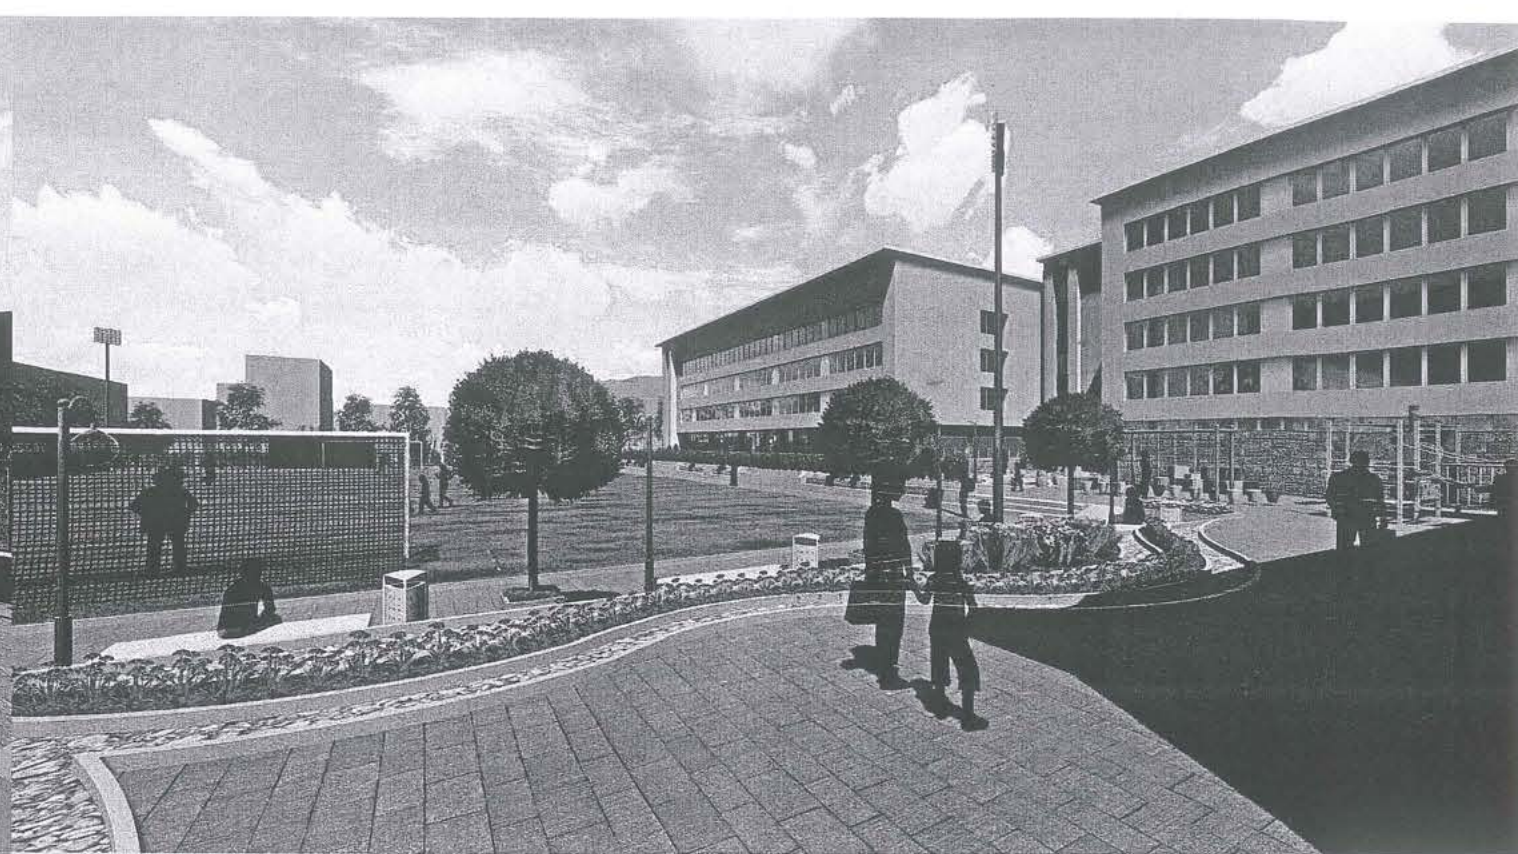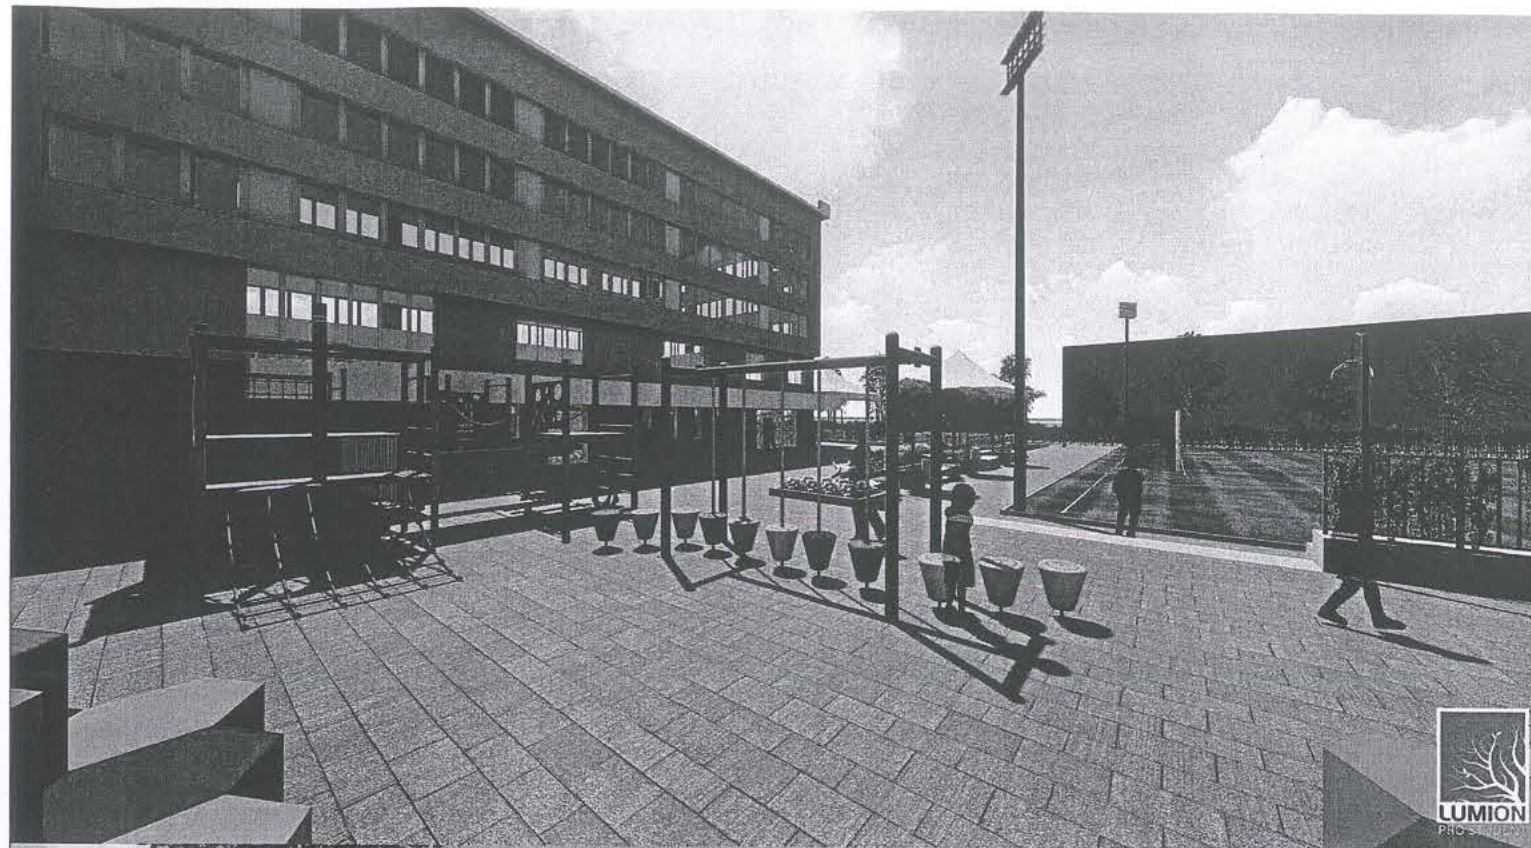

Verificator de proiecte nr. 159  
**ZAICENCO TATIANA**  
 Domeniile: A.1,2,3,4  
 Nr. de înregistrare a avizului:  
 Valabilită: de la 14.02.2017 până la 14.02.2022

Obiect nr. 21 / 2020 - SAC  
 Certificat de Urbanism nr. 66 din 09.09.2020

Amenajarea terenului gestionat de către  
 I.P. Liceul teoretic I. L. Caragiale

|       |               |         |                                               |      |       |      |
|-------|---------------|---------|-----------------------------------------------|------|-------|------|
|       |               | 08/2020 | Solicitant: IP Liceul Teoretic I.L. Caragiale | Faza | Coala | Coli |
|       |               |         | Orhei str. V. Lupu 60/1, n.c. 6401310123      | SAC  | 10    | 10   |
| Arh.  | Cucuruzean P. |         |                                               |      |       |      |
| Ing.  | Afteni V.     |         |                                               |      |       |      |
| Exec. | Panco M.      |         |                                               |      |       |      |

Imagini panoramice 3D

Birou de Proiectare  
**"CASA MODEL" S.R.L.**  
 Titenta A MMII nr 051926 din 15.06.16