



Indicatii Generale

Schema retele semnalizare de incendiu.

Marcare conventionale

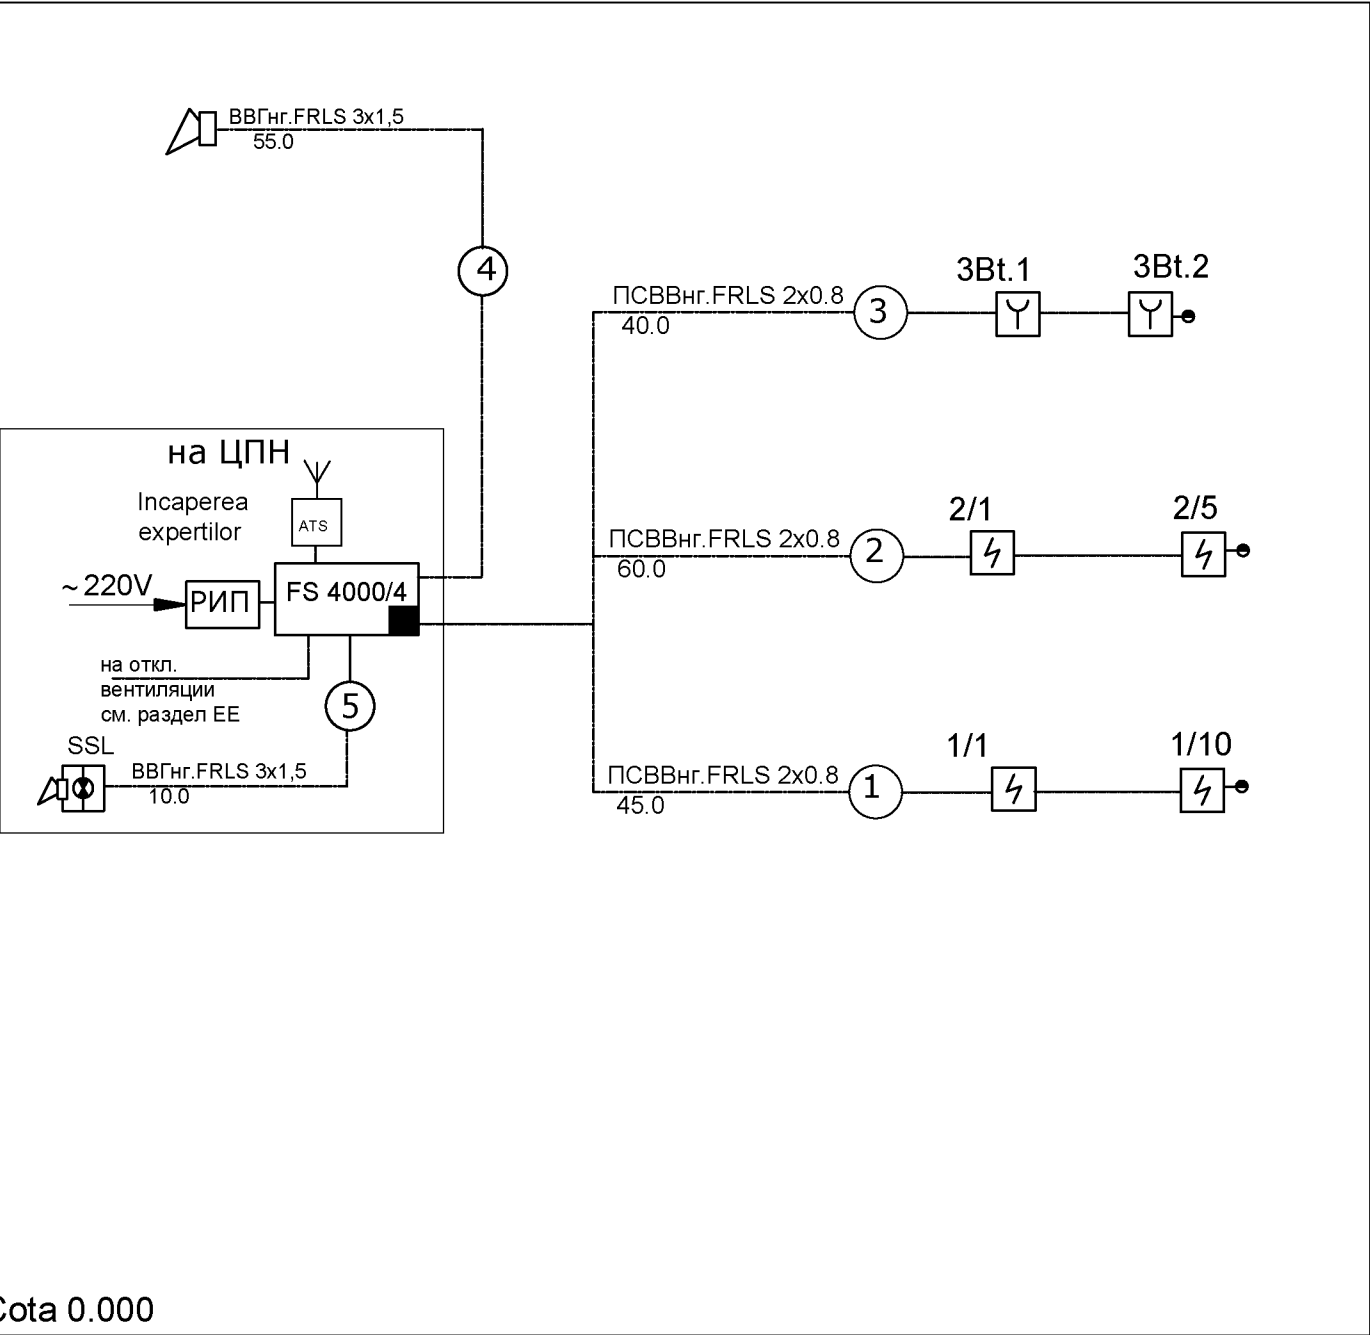

PLAN PARTER
sc. 1:100

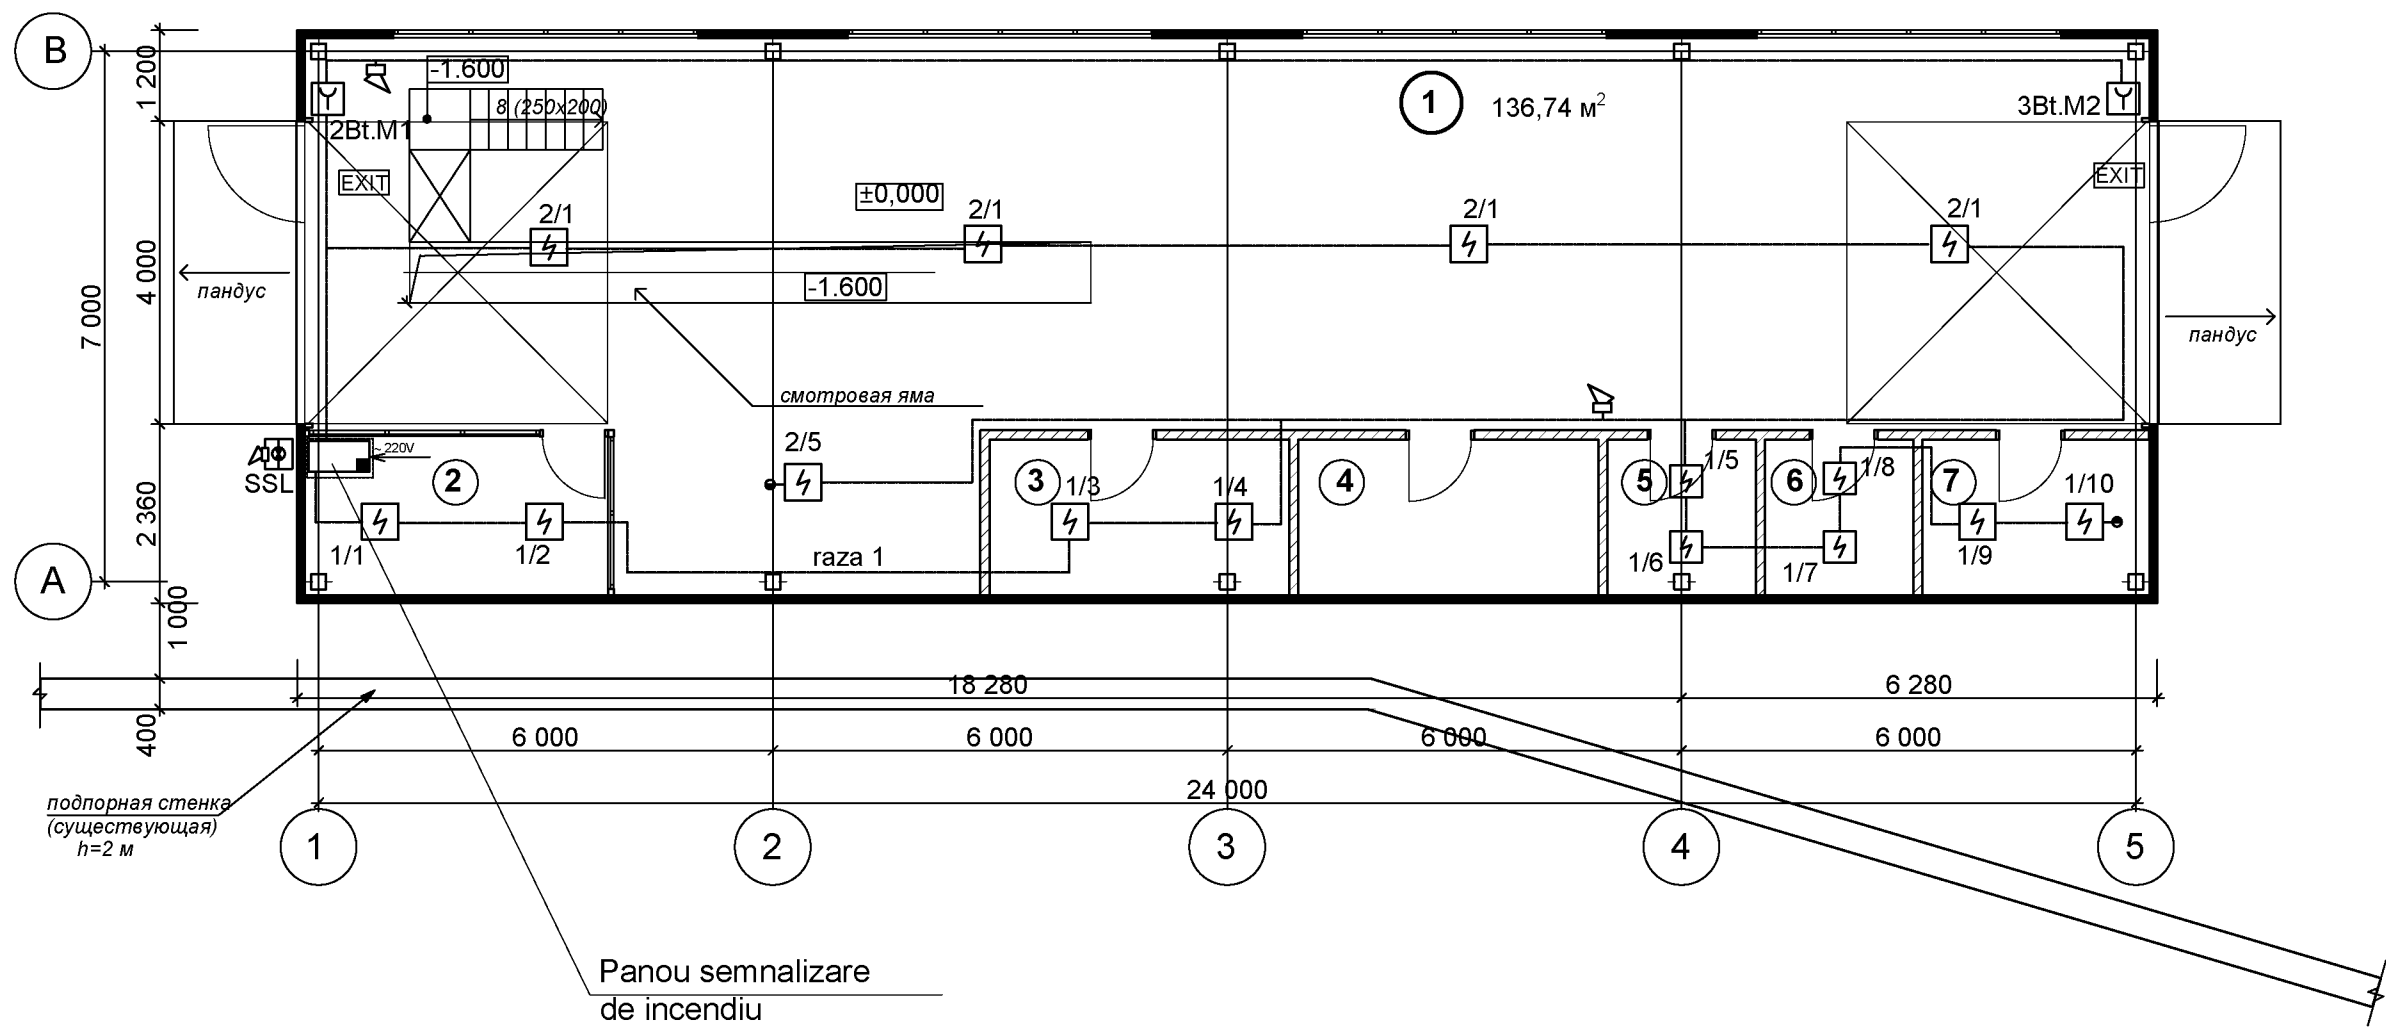

Инв.№ подл.

Подпись и дата

Взамен инв.№

Позиция 1	Наименование и техническая характеристика
--------------	---