


Трансформаторная подстанция РТ454К/Ф-4

План расположения проектируемых сетей. Разбивочный план. Масштаб 1: 500 (начало).

Труба стальная профильная квадратная ГОСТ 8639-82 размером 60x40x3мм.

№	Обозначение для заказа	Наименование	Количество
1	СА 1500	Кронштейн	1 шт.
2	РА-1500	Анкерный зажим	1 шт.

№	Обозначение для заказа	Наименование	Количество
1	СА 1500	Кронштейн	2 шт.
2	РА-1500	Анкерный зажим	2 шт.

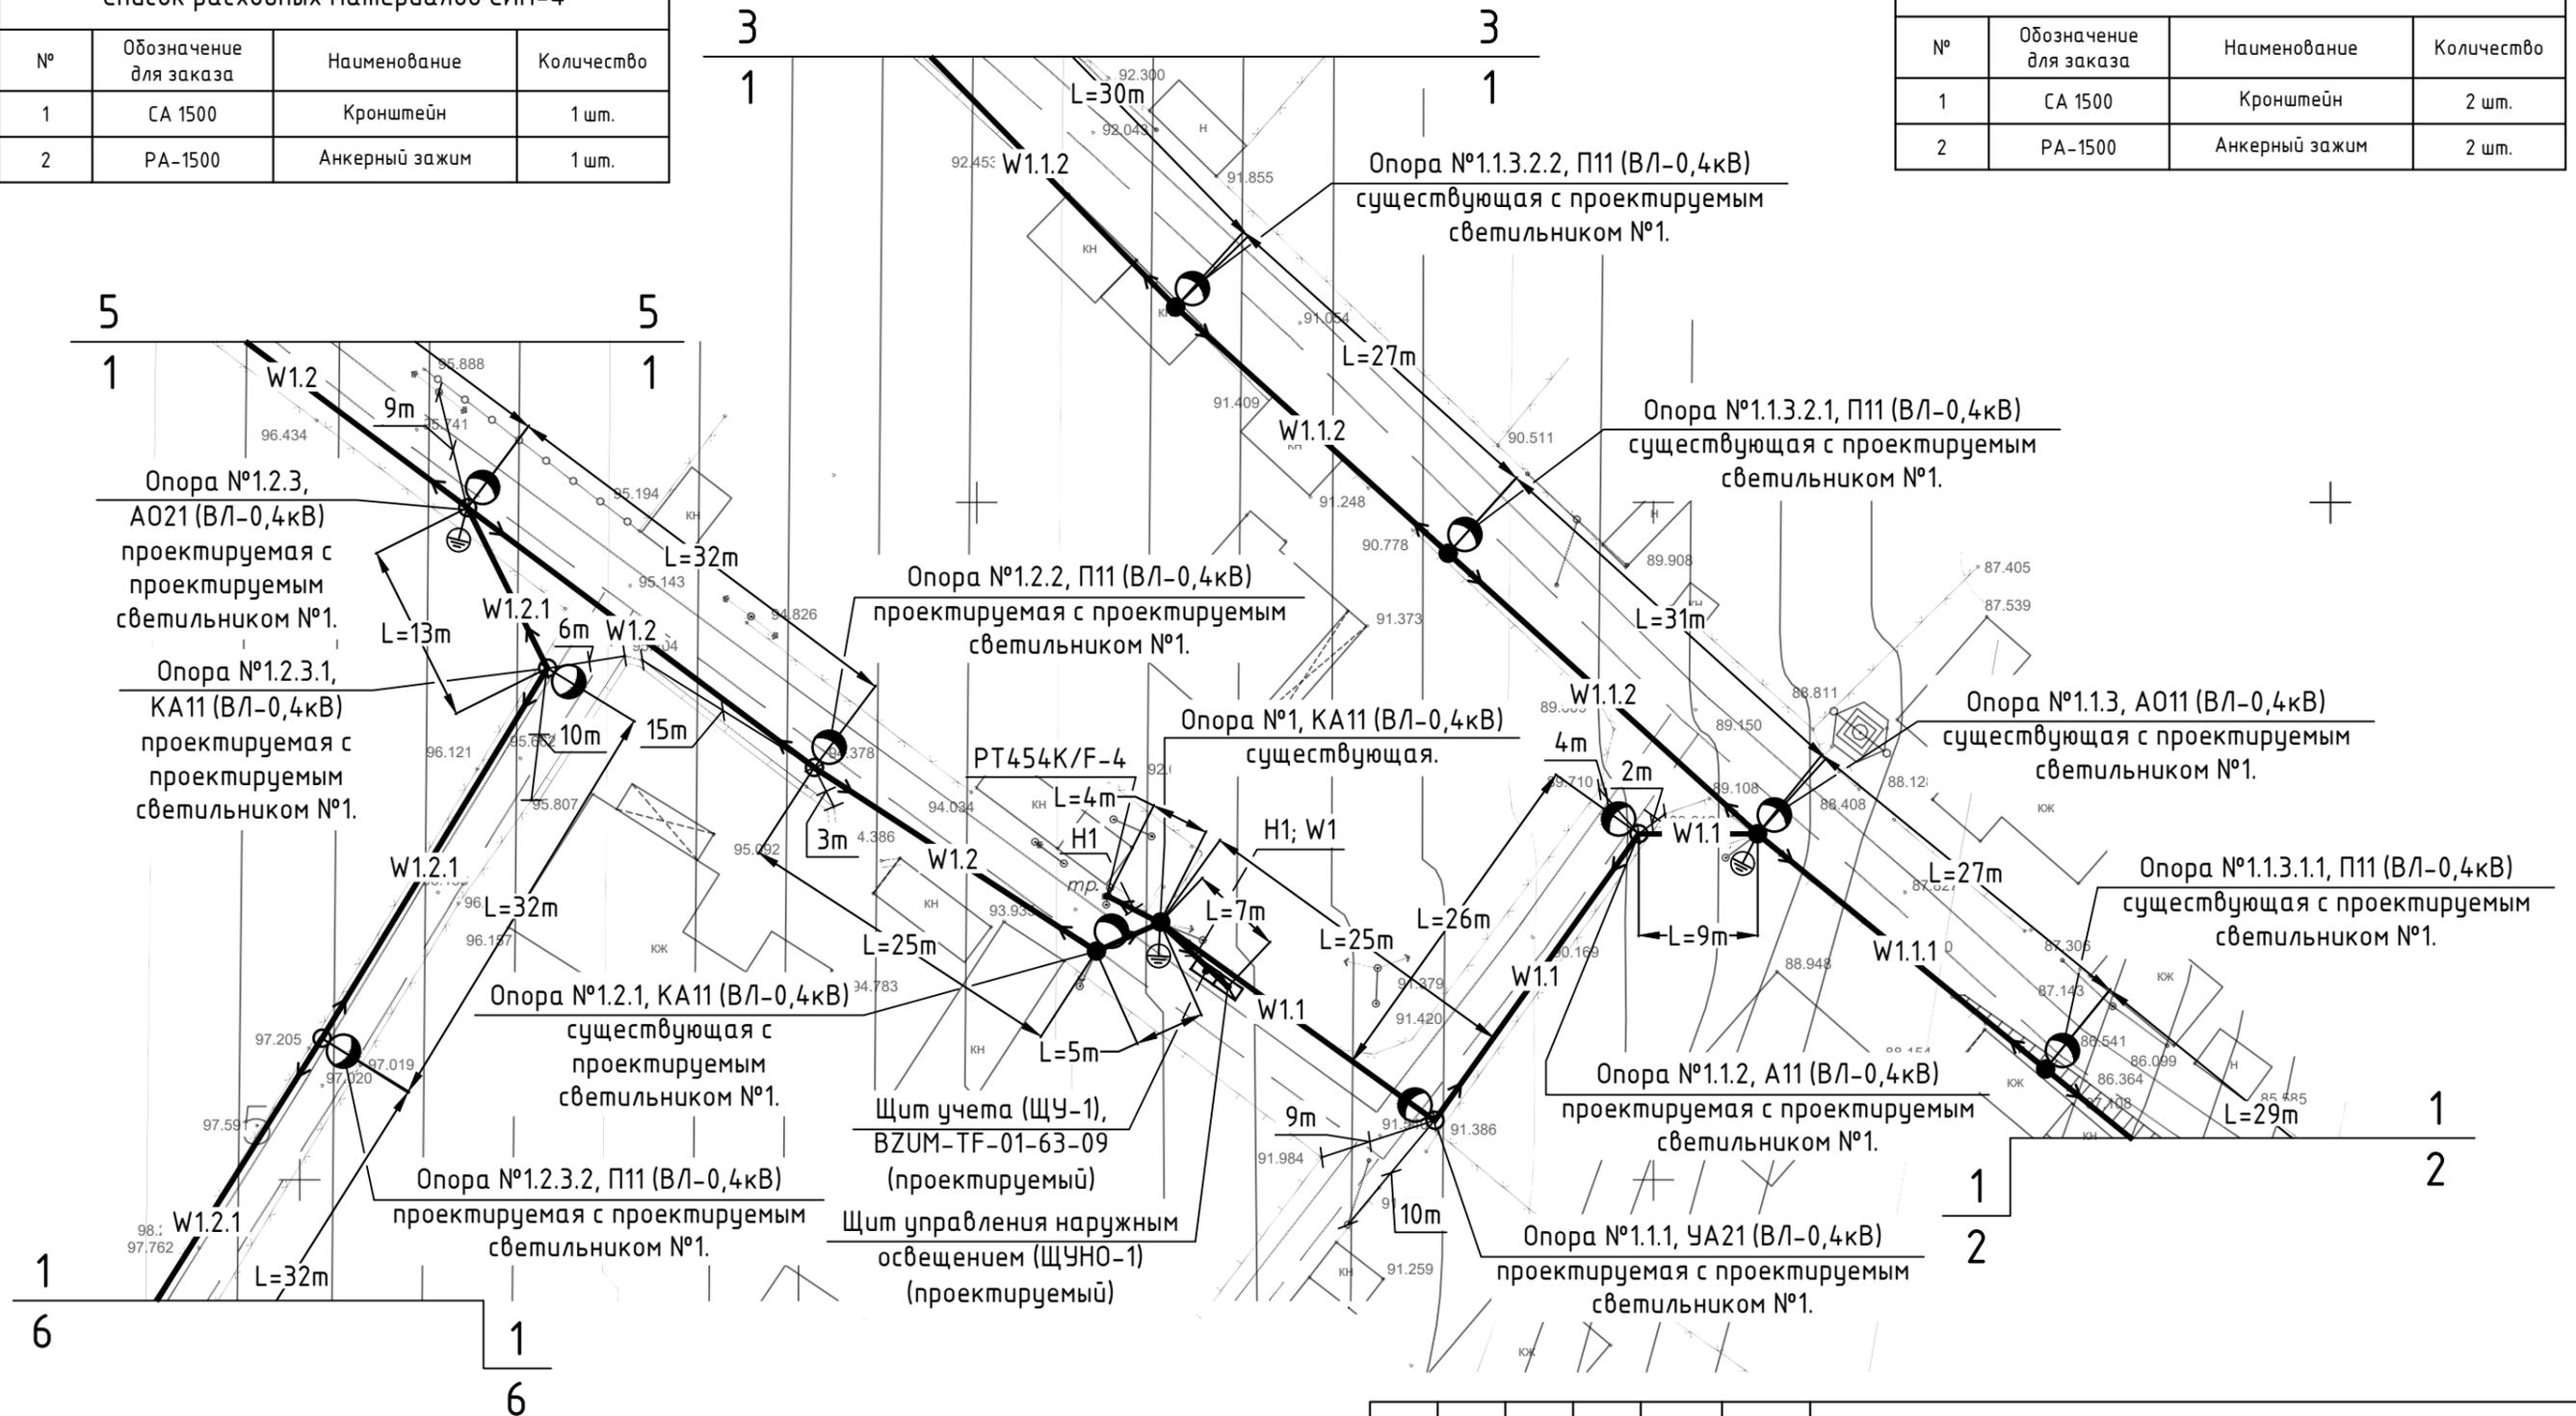

Ведомость существующих опор ВЛ-0,4кВ (опоры на базе стойки СВ-105)

№ опор	Тип опор	Обозначение согласно ТП	Количество опор	Количество стоек СВ-105
№1.2.3.3.6; №1.2.3.3.7; №1.2.3.3.9;	Угловая-Промежуточная	УП21	3 шт.	-

60/2020-IEE-4							
Iluminare stradala in satul Mindresti, raionul Telenesti.							
Изм.	Кол.уч.	Лист	№ док.	Подп.	Дата		
Iluminarea Electrica Exterioara - 0,22kV					Стадия	Лист	Листов
					РП	5	
План расположения проектируемых сетей. Разбивочный план. Масштаб 1: 500 (начало).					"ARCAN PROIECT" S.R.L. mun. Chisinau, 2021		
Гл. спец.	Biber V.				01.21		
Разработал	Biber V.				01.21		

n locul N inv.
 Semnatura, data
 N inv. original