




Primăria
Municipalității
Orhei

sc. 1:200

APROB
Primar



Pavel VEREJANU

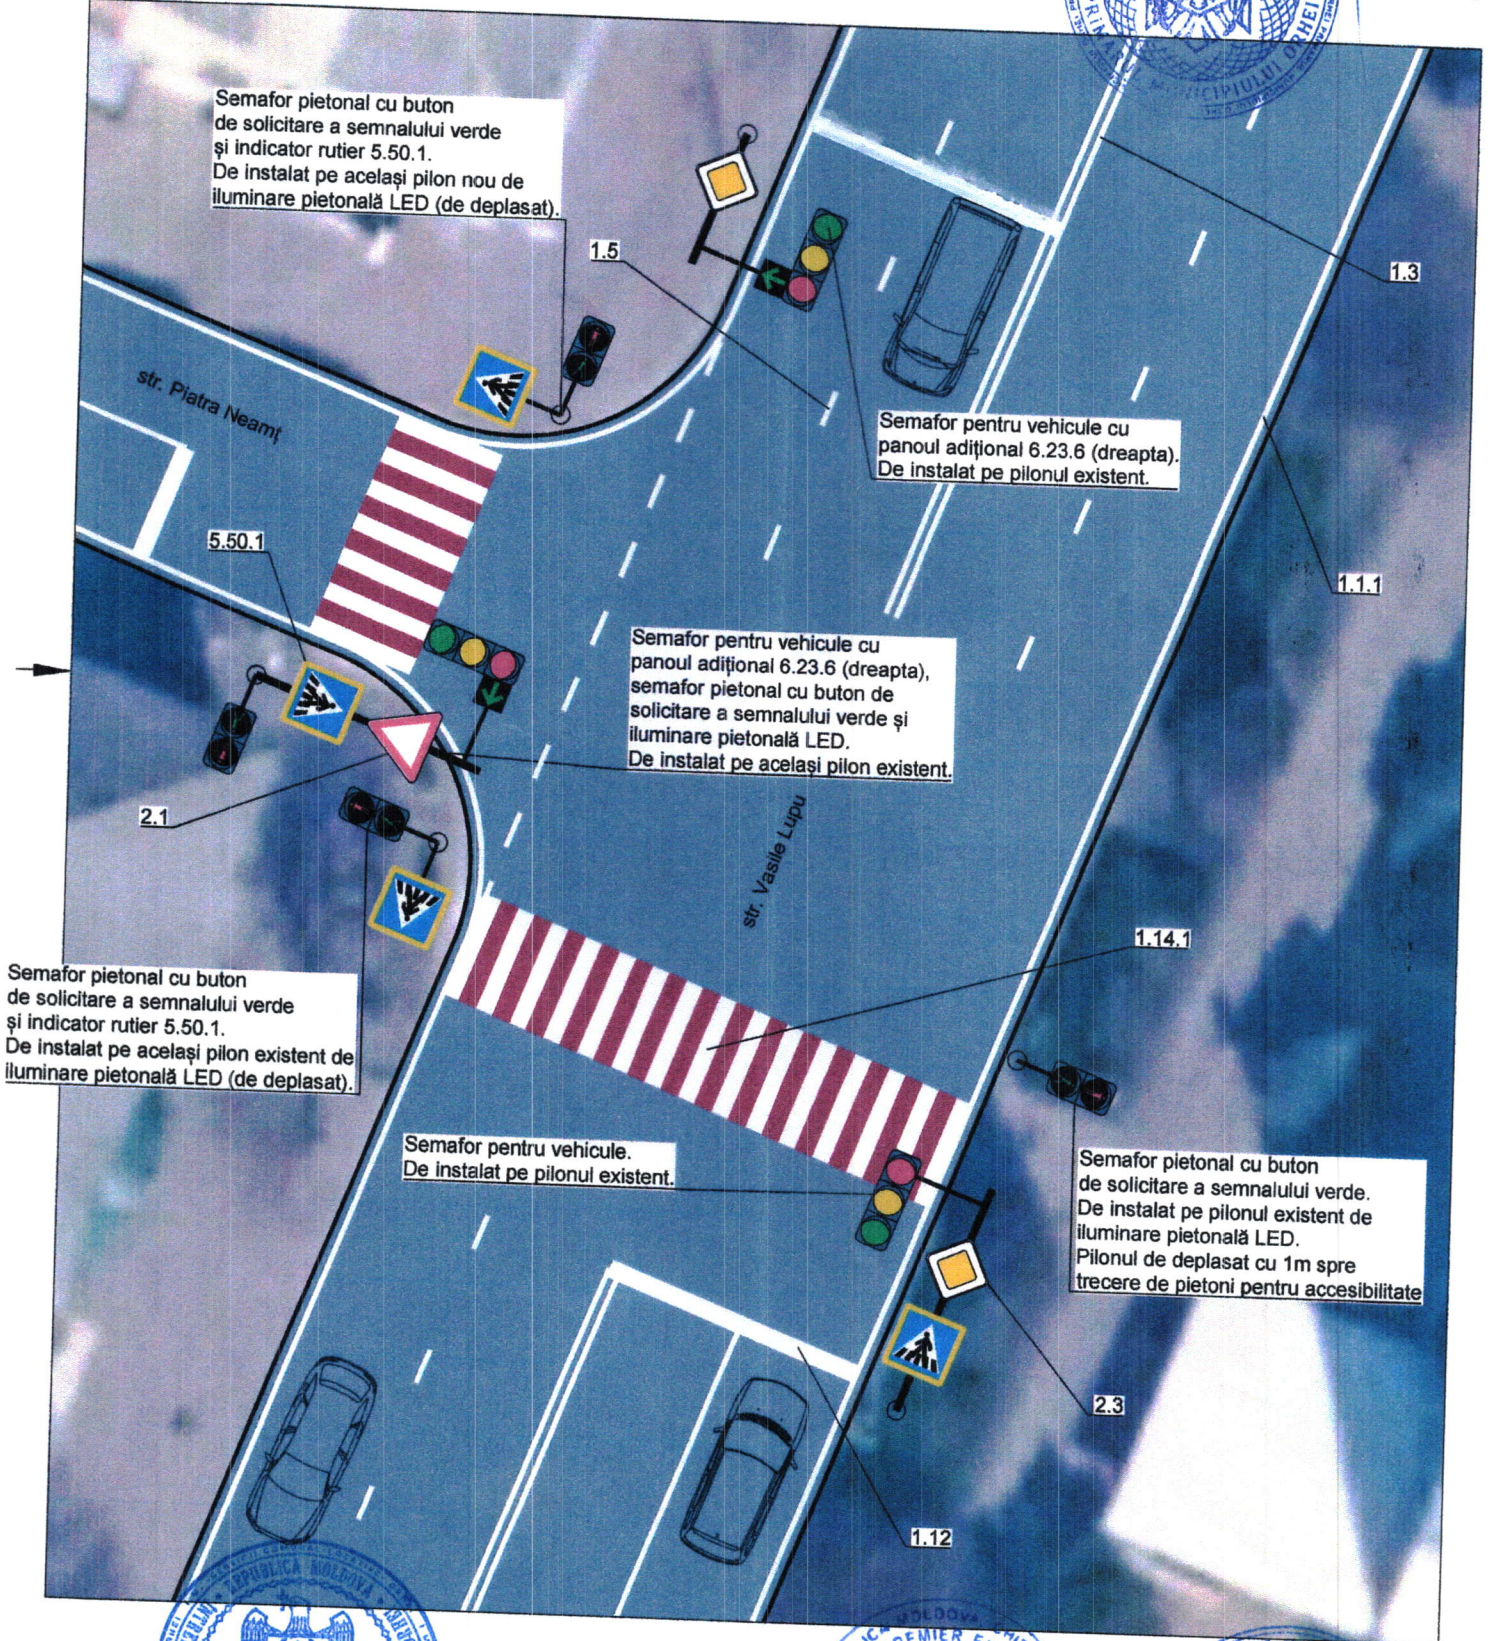

SCL Orhei



Î.C.S. „Premier Energy Distribution” S.A.

Coordonas: *Lup Lup*
 Sușinde de instalare și operați
 reprezentanți: *pentru precizare*
 locului exact 28.01.2022



Inspectoratul de Poliție Orhei



*Recomandăm să se amplaseze trecere
 pentru pietoni și semnal de iluminare pietonală
 pe str. Vasile Lupu din direcția sec. Nordic*