


PLAN - SCHEMA

Reparația str. Basarabeana (sector 2) din or. Glodeni

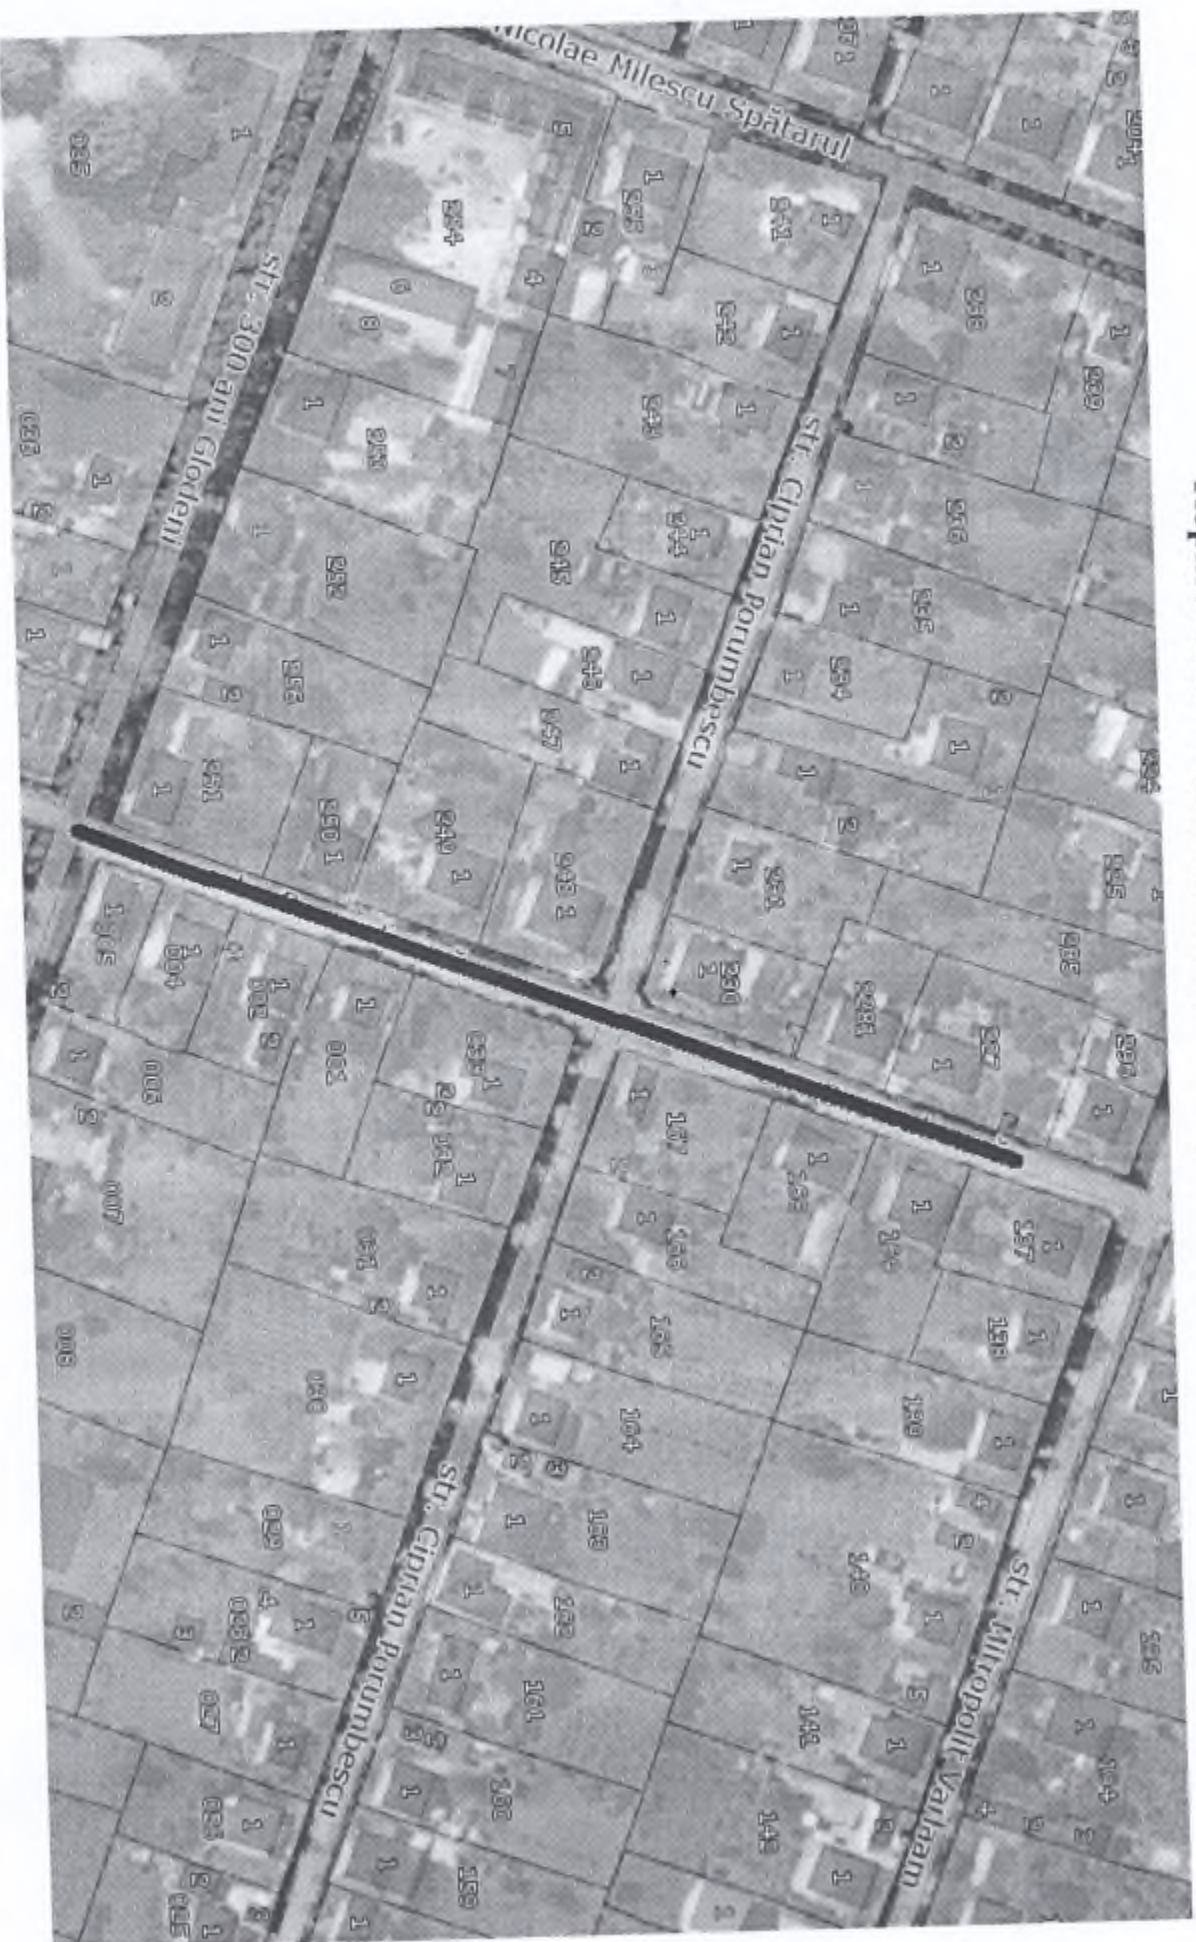

Drum de baza $L=200m/l$, $b=5,6m$