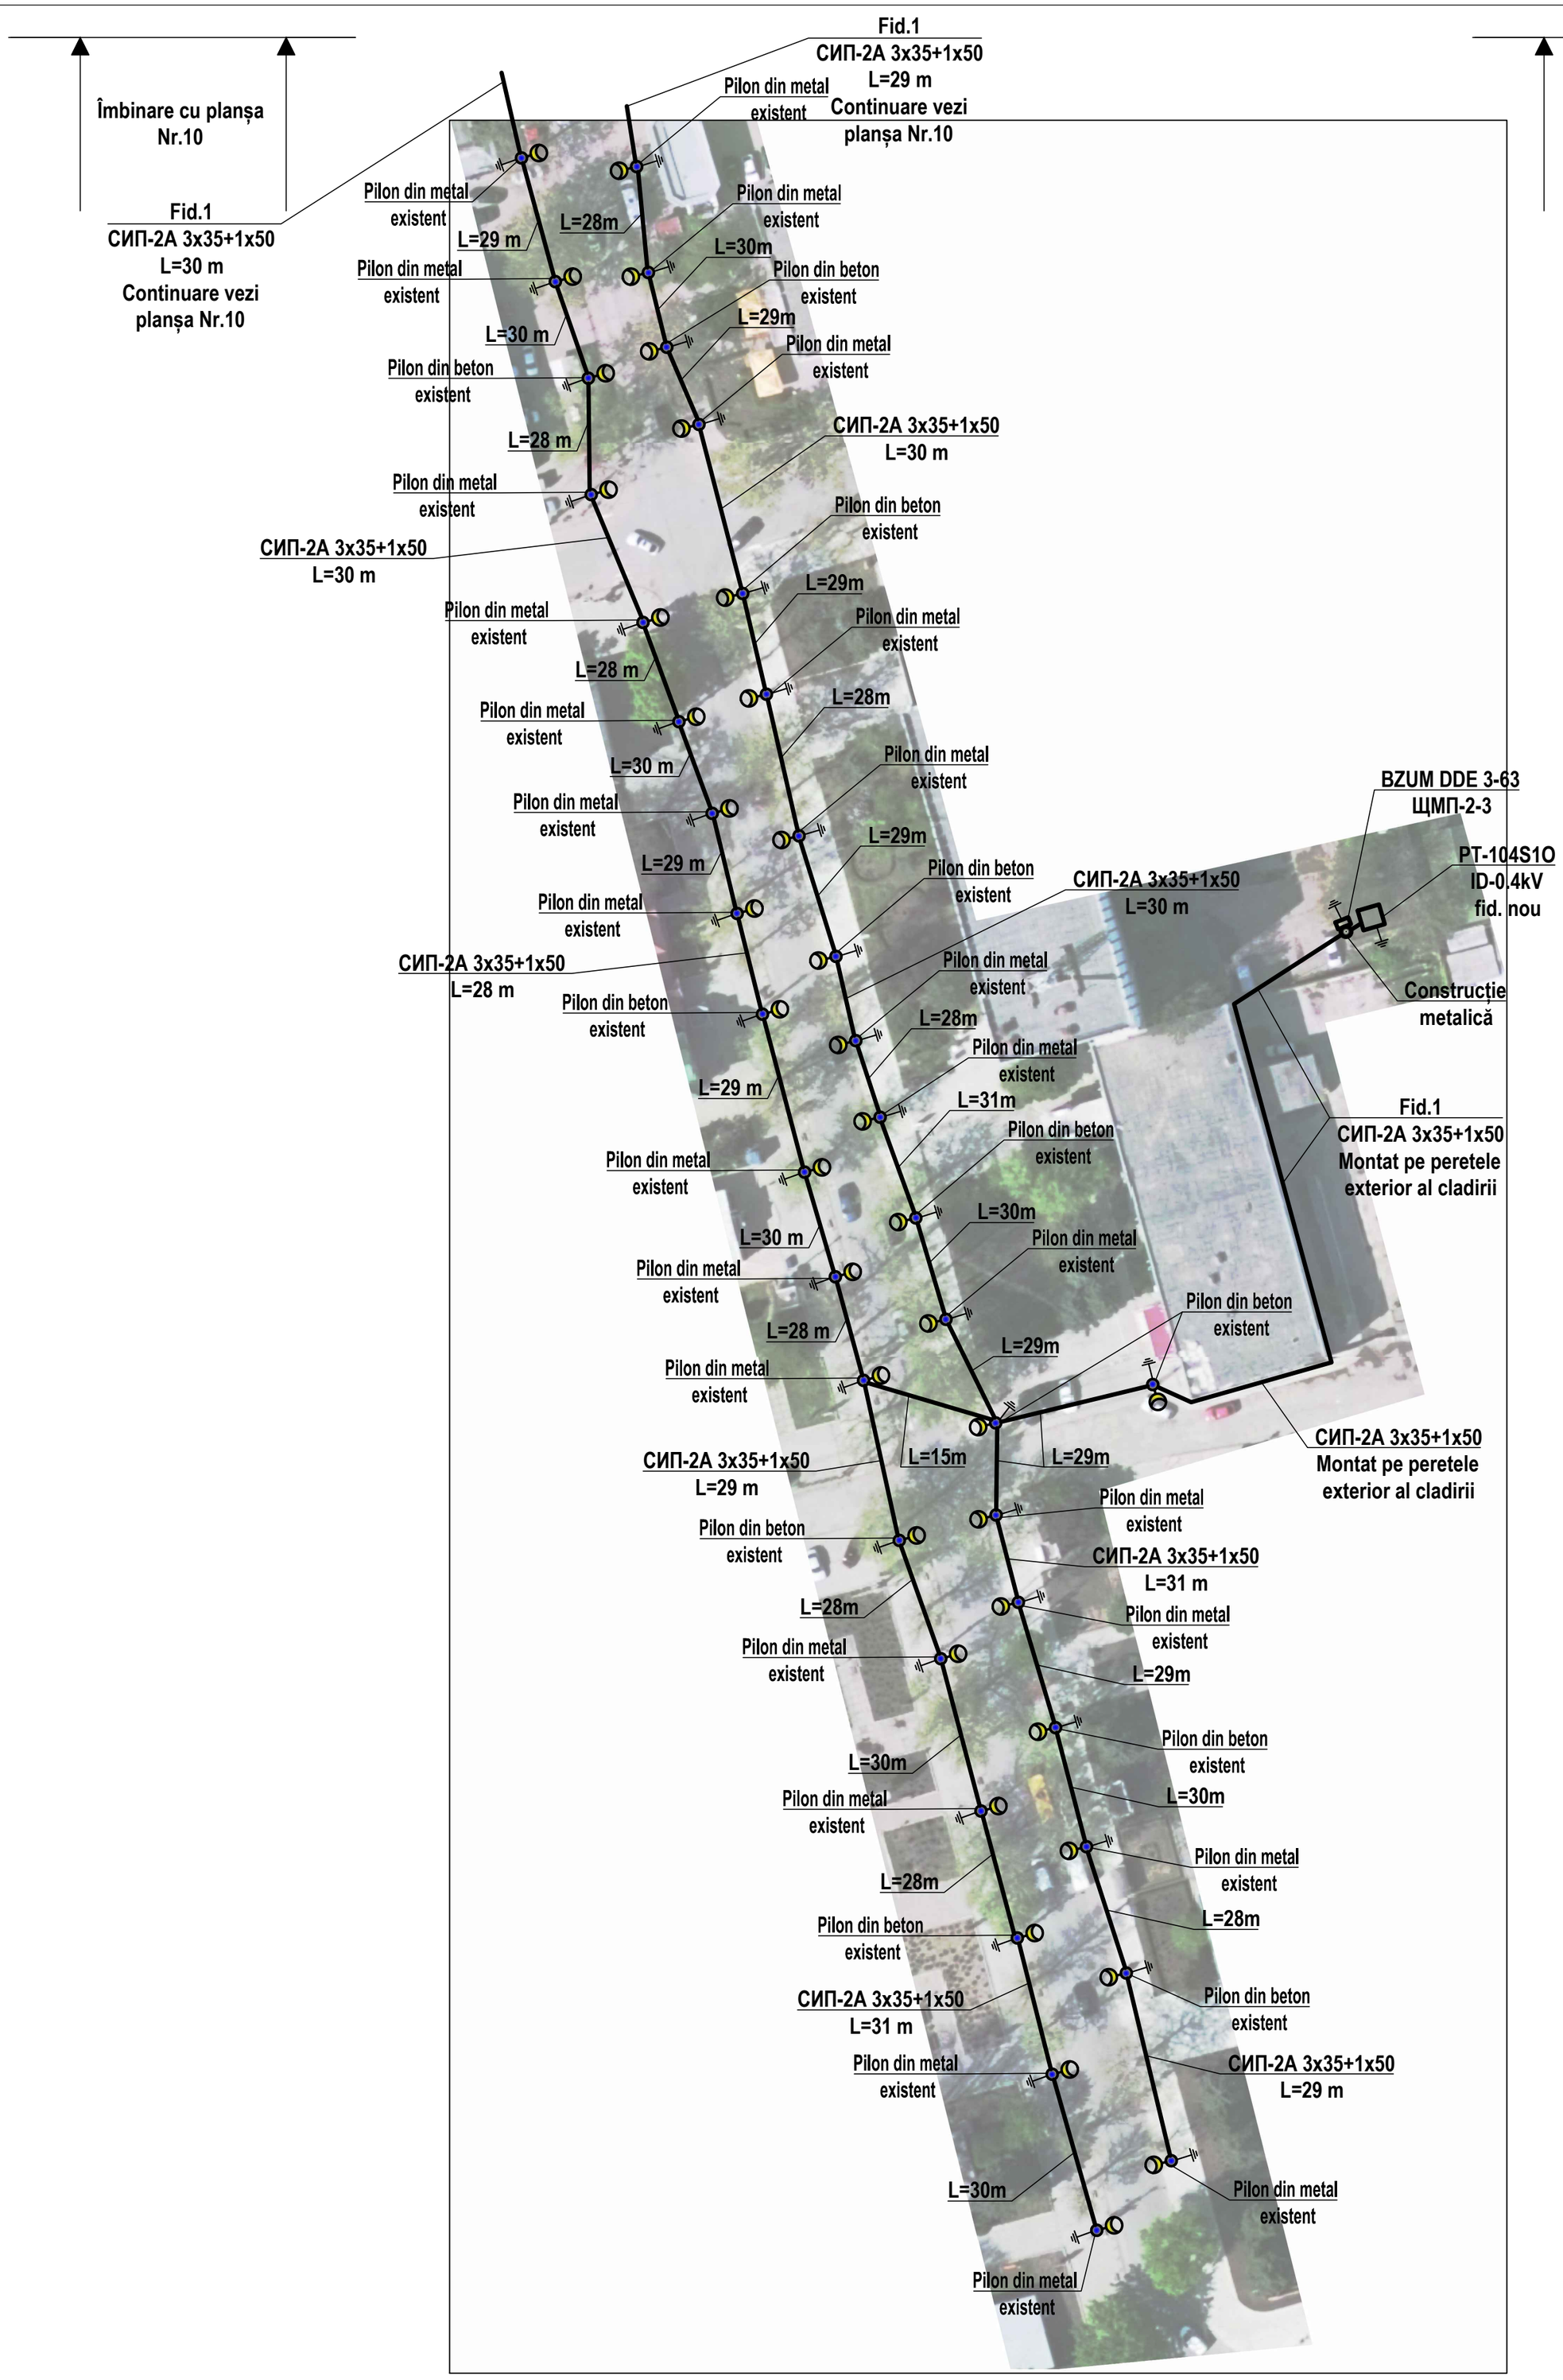

Semnificația convențională:

- Corp de iluminat stradal LED 75 W 6500K SMD
- Pilon existent
- Cablu cu izolație din PVC СИП-2А 3x35+1x50
- Cutie de evidență BZUM DDE 3-63
- Priză de pămînt
- Post de transformatoare existent (PT)

NOTĂ:

Rețeaua electrică al iluminatului public este îndeplinită cu conductoare torsadate de tip СИП-2А, cu secțiunea 3x35+1x50 mm, pozate pe piloni armați existenți. Plafonierele destinate pentru iluminatul public, sunt prevăzute de tip „SMD 75 W LED 6500K".

Evidența energiei electrice, este realizată printr-un contor monofazat, cu afișaj electronic, legalizat peteritoriul RM, testat metrologic, instalat la postul de transformatoare în cutie de tip BZUM-DDE 3-63. Conectarea iluminatului este îndeplinită în mod automat/manual prin intermediul unui demaror și releu cu temporizare

						Obiect № 05-08/2017 IEE		
Mod	Lit	N. document	Semnătura	Data		Renovarea reţelei de iluminat public din mun. Cahul str. Vasile Alecsandrii, bd. Prospectul Republicii, str. Dunării, str. Griviței		
							Scara	Coala	Coli
I.S.P.		Titarciuc V.					P.E.	14	
Executat		Chiriac I.				Planul traseului liniei electrice de iluminat public, 0,4kV din mun. Cahul bd. Prospectul Republicii (PT-104S1O)	SRL "PANPROIECT PLUS"	