


Îmbinare cu coala 92

Rețea de apă.
Plan. Scara 1:500

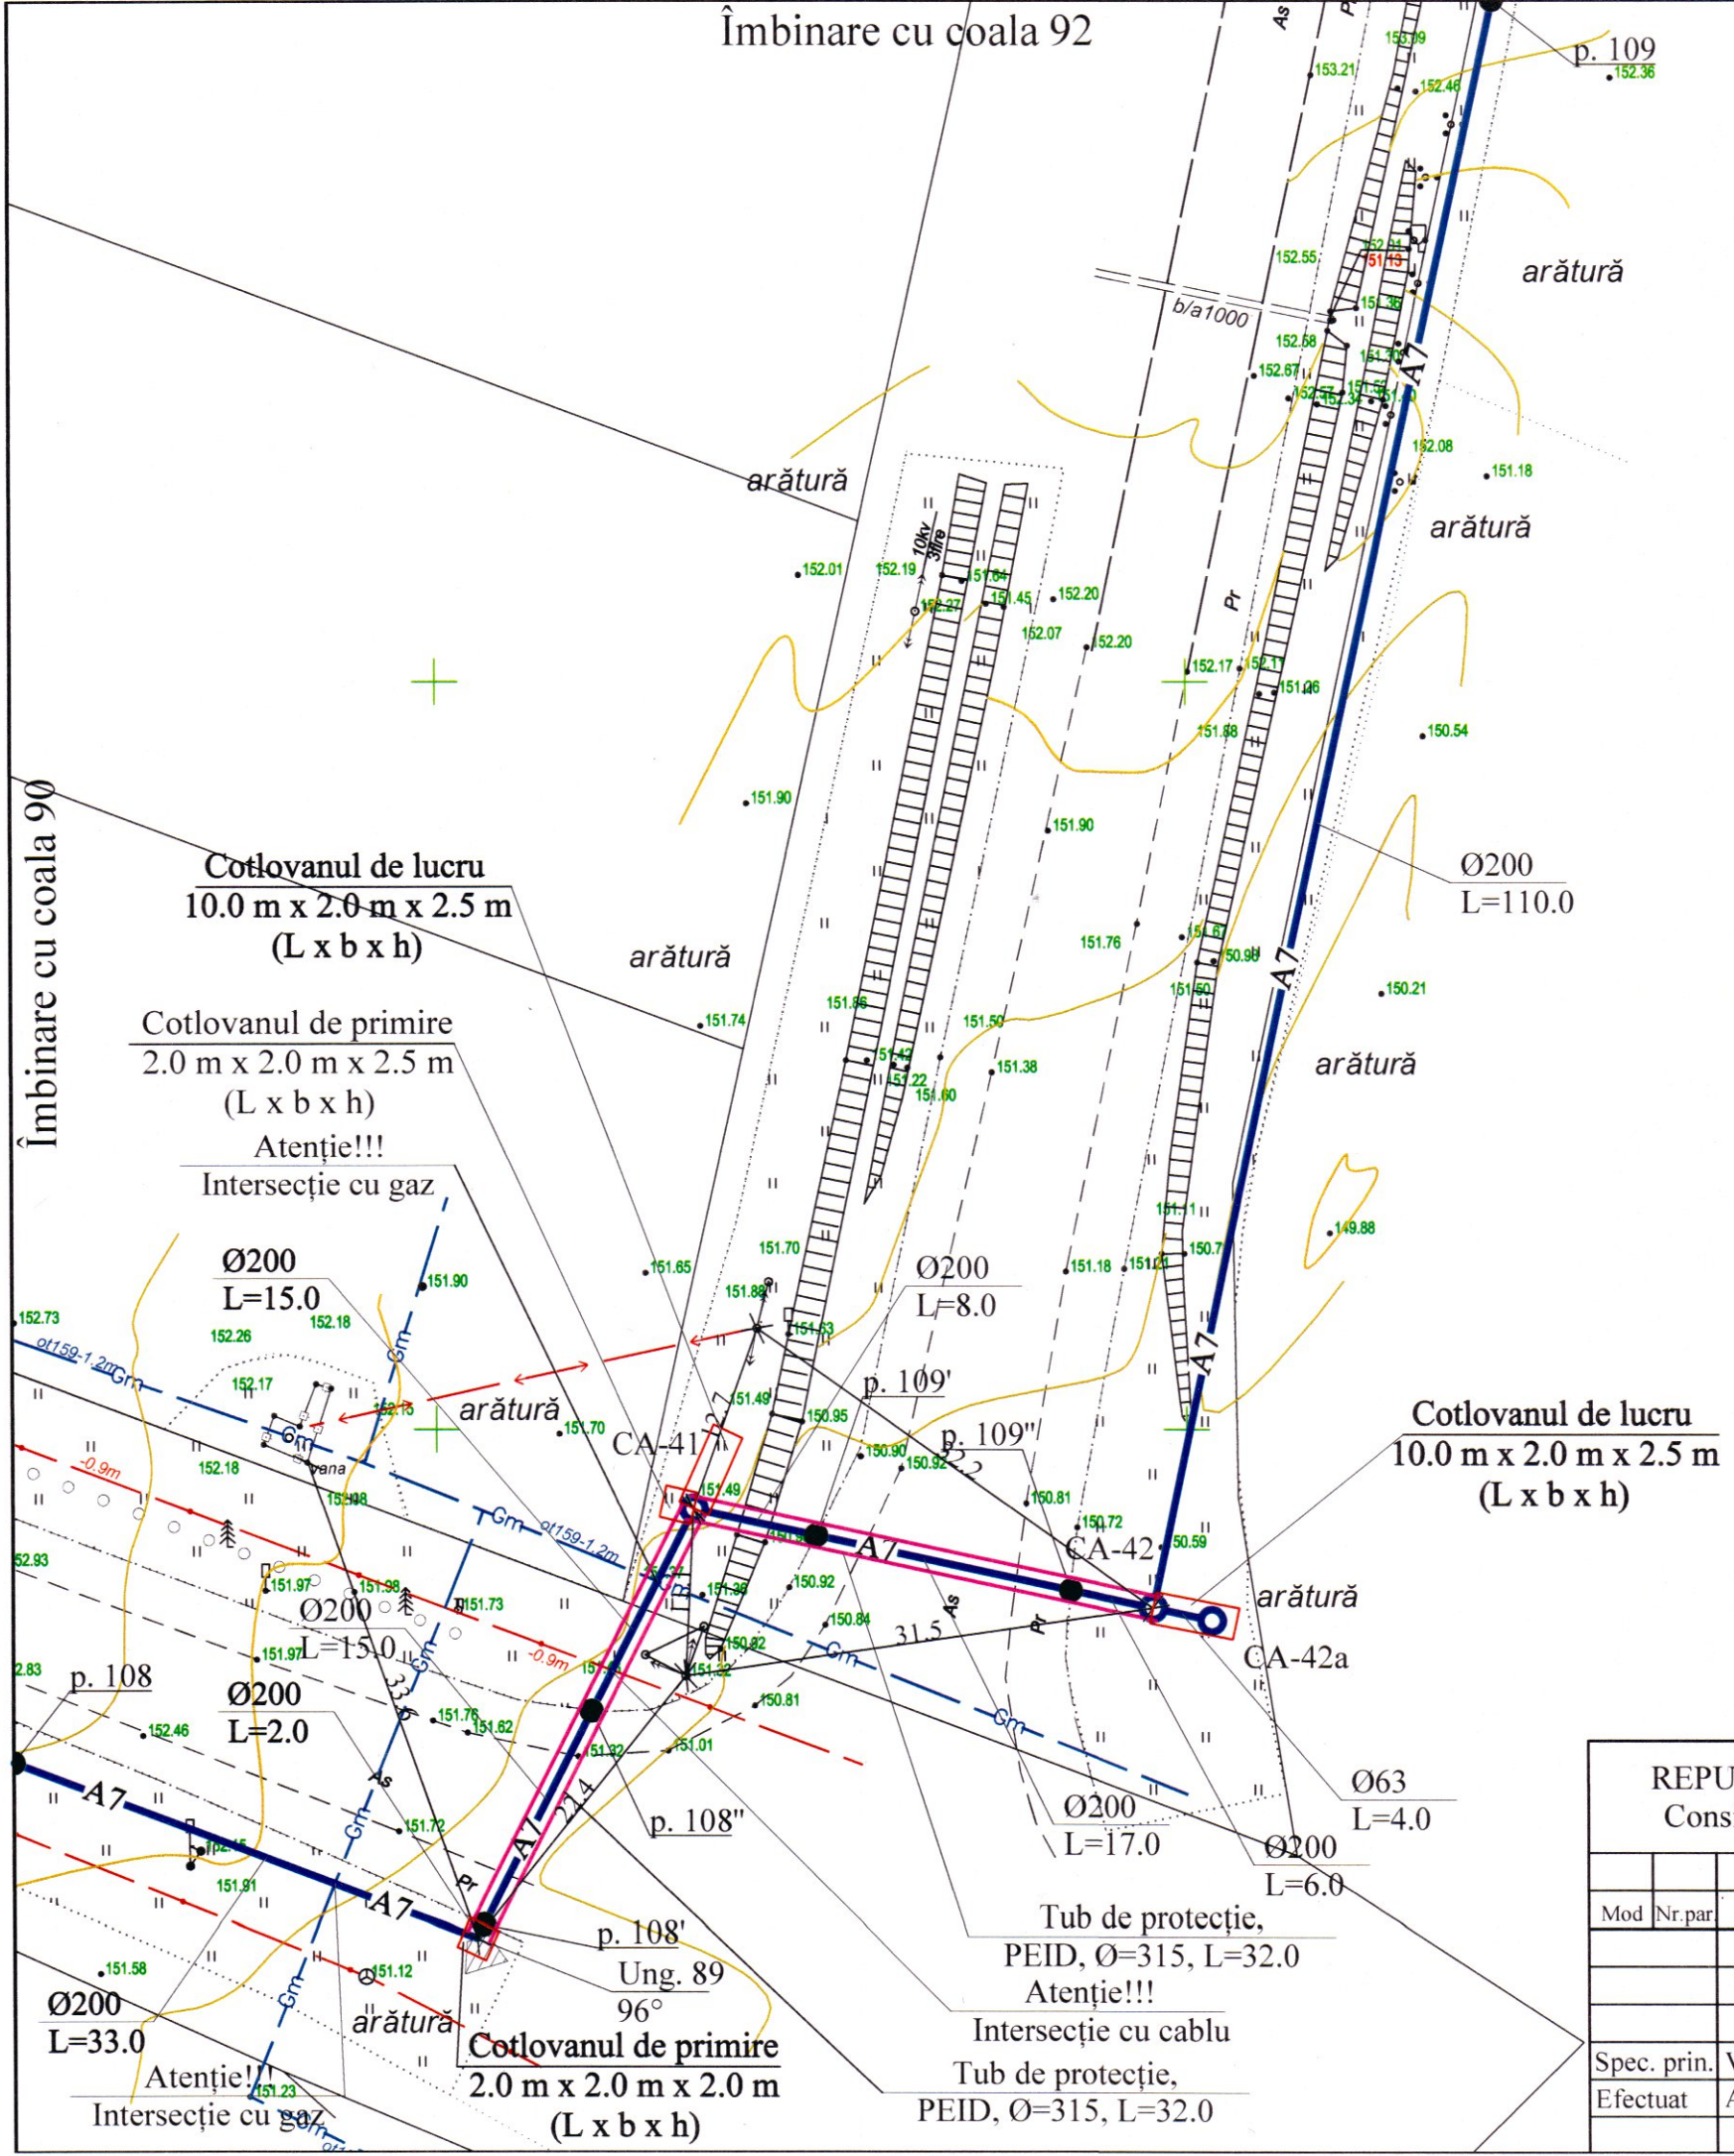

Îmbinare cu coala 90



Coordonatele căminelor

Nr. cămin	x	y
CA-42a	132051.66	293487.31

Verificator de proiecte 039
Erhan Maria
Domeniile C.1
Nr. de înregistrare a avizului 16/12.04.20
valabil de la 21.01.2020 până la 21.01.2025



REPUBLICA MOLDOVA Consiliul raional Glodeni						68/15.12.2021 - AE		
Aducțiunea de apă spre satele Clococenii Vechi, Cajba, Dușmani, Hîjdieni și orașul Glodeni, raionul Glodeni						Rețele exterioare de apă		
Mod	Nr. par	Coala	Nr. doc.	Semnătura	Data	Faza	Coala	Coli
						PE	91	
Spec. prin.	V. Virlan					Rețea de apă. Plan. Scara 1:500		
Efectuat	A. Lungu					"ACAN PROIECT" S.R.L. mun. Chișinău, 2022		