



Sala multifunctionala
Plan releveu

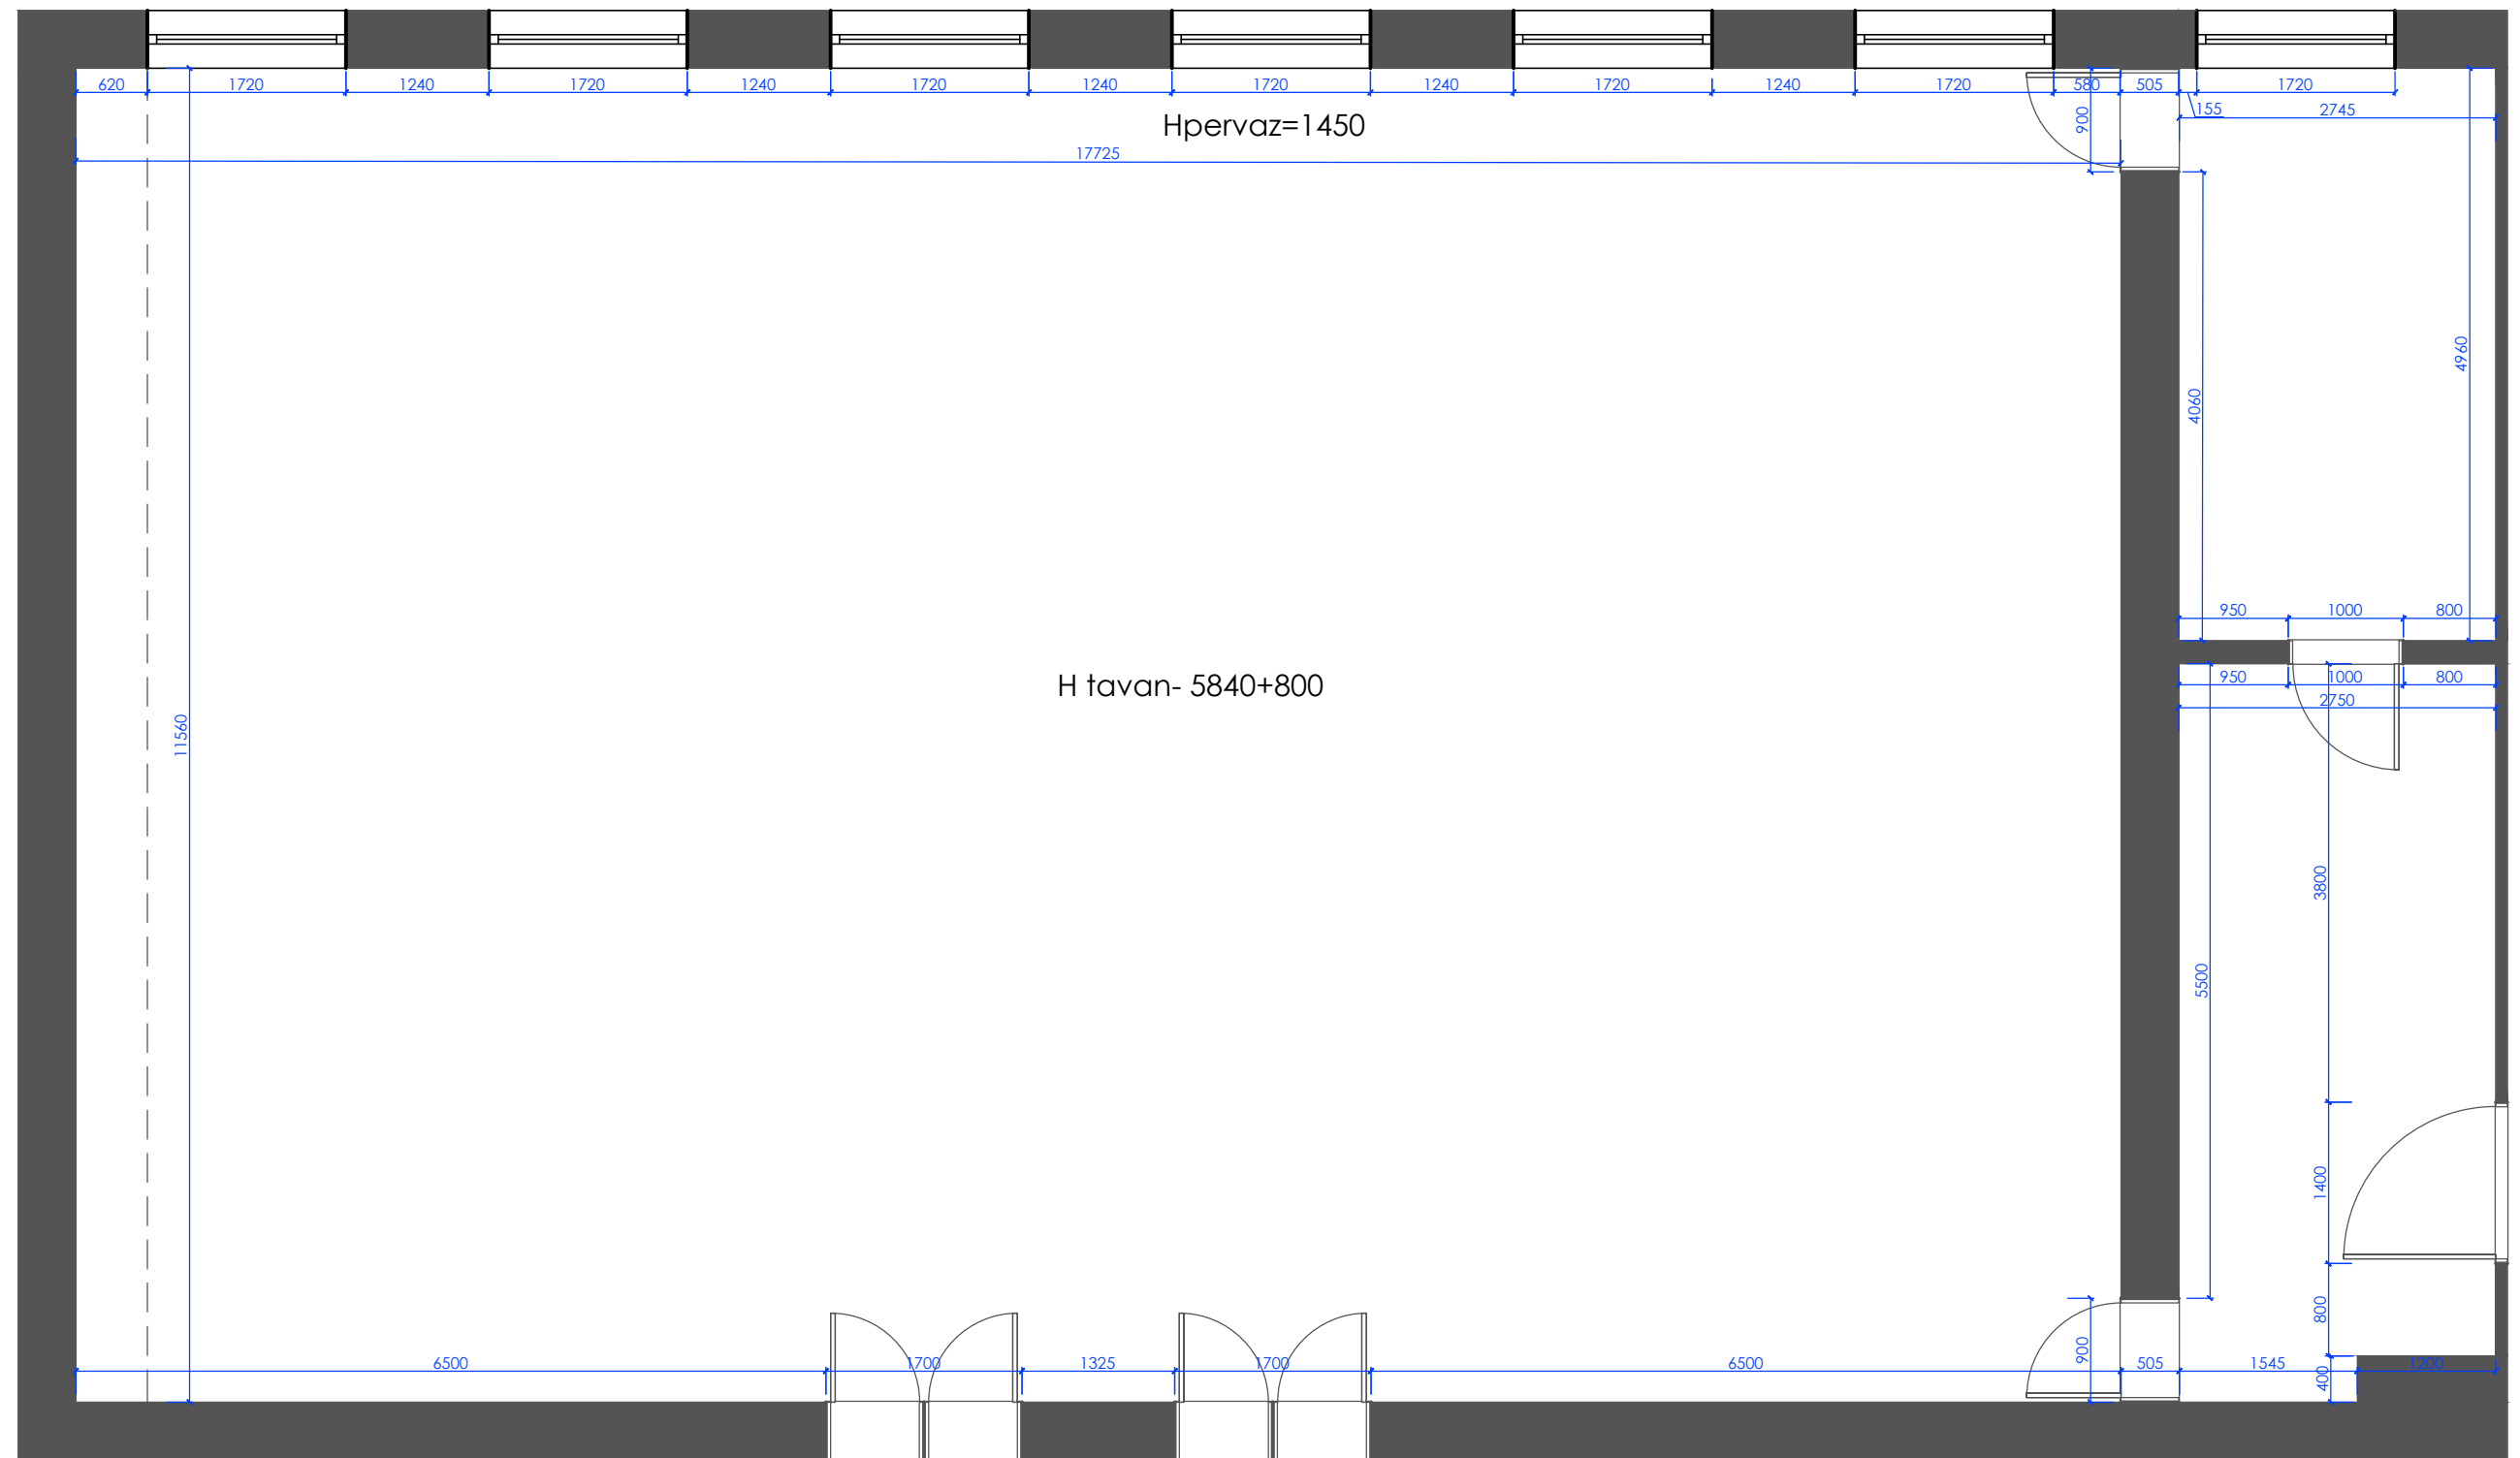

Sala multifunctionala


Plan amplasare

Construcție fonoizolată
 Din profil de aluminiu cu sticlă
 Acoperișul OSV
 În interior tapitat cu textil
 H-3000

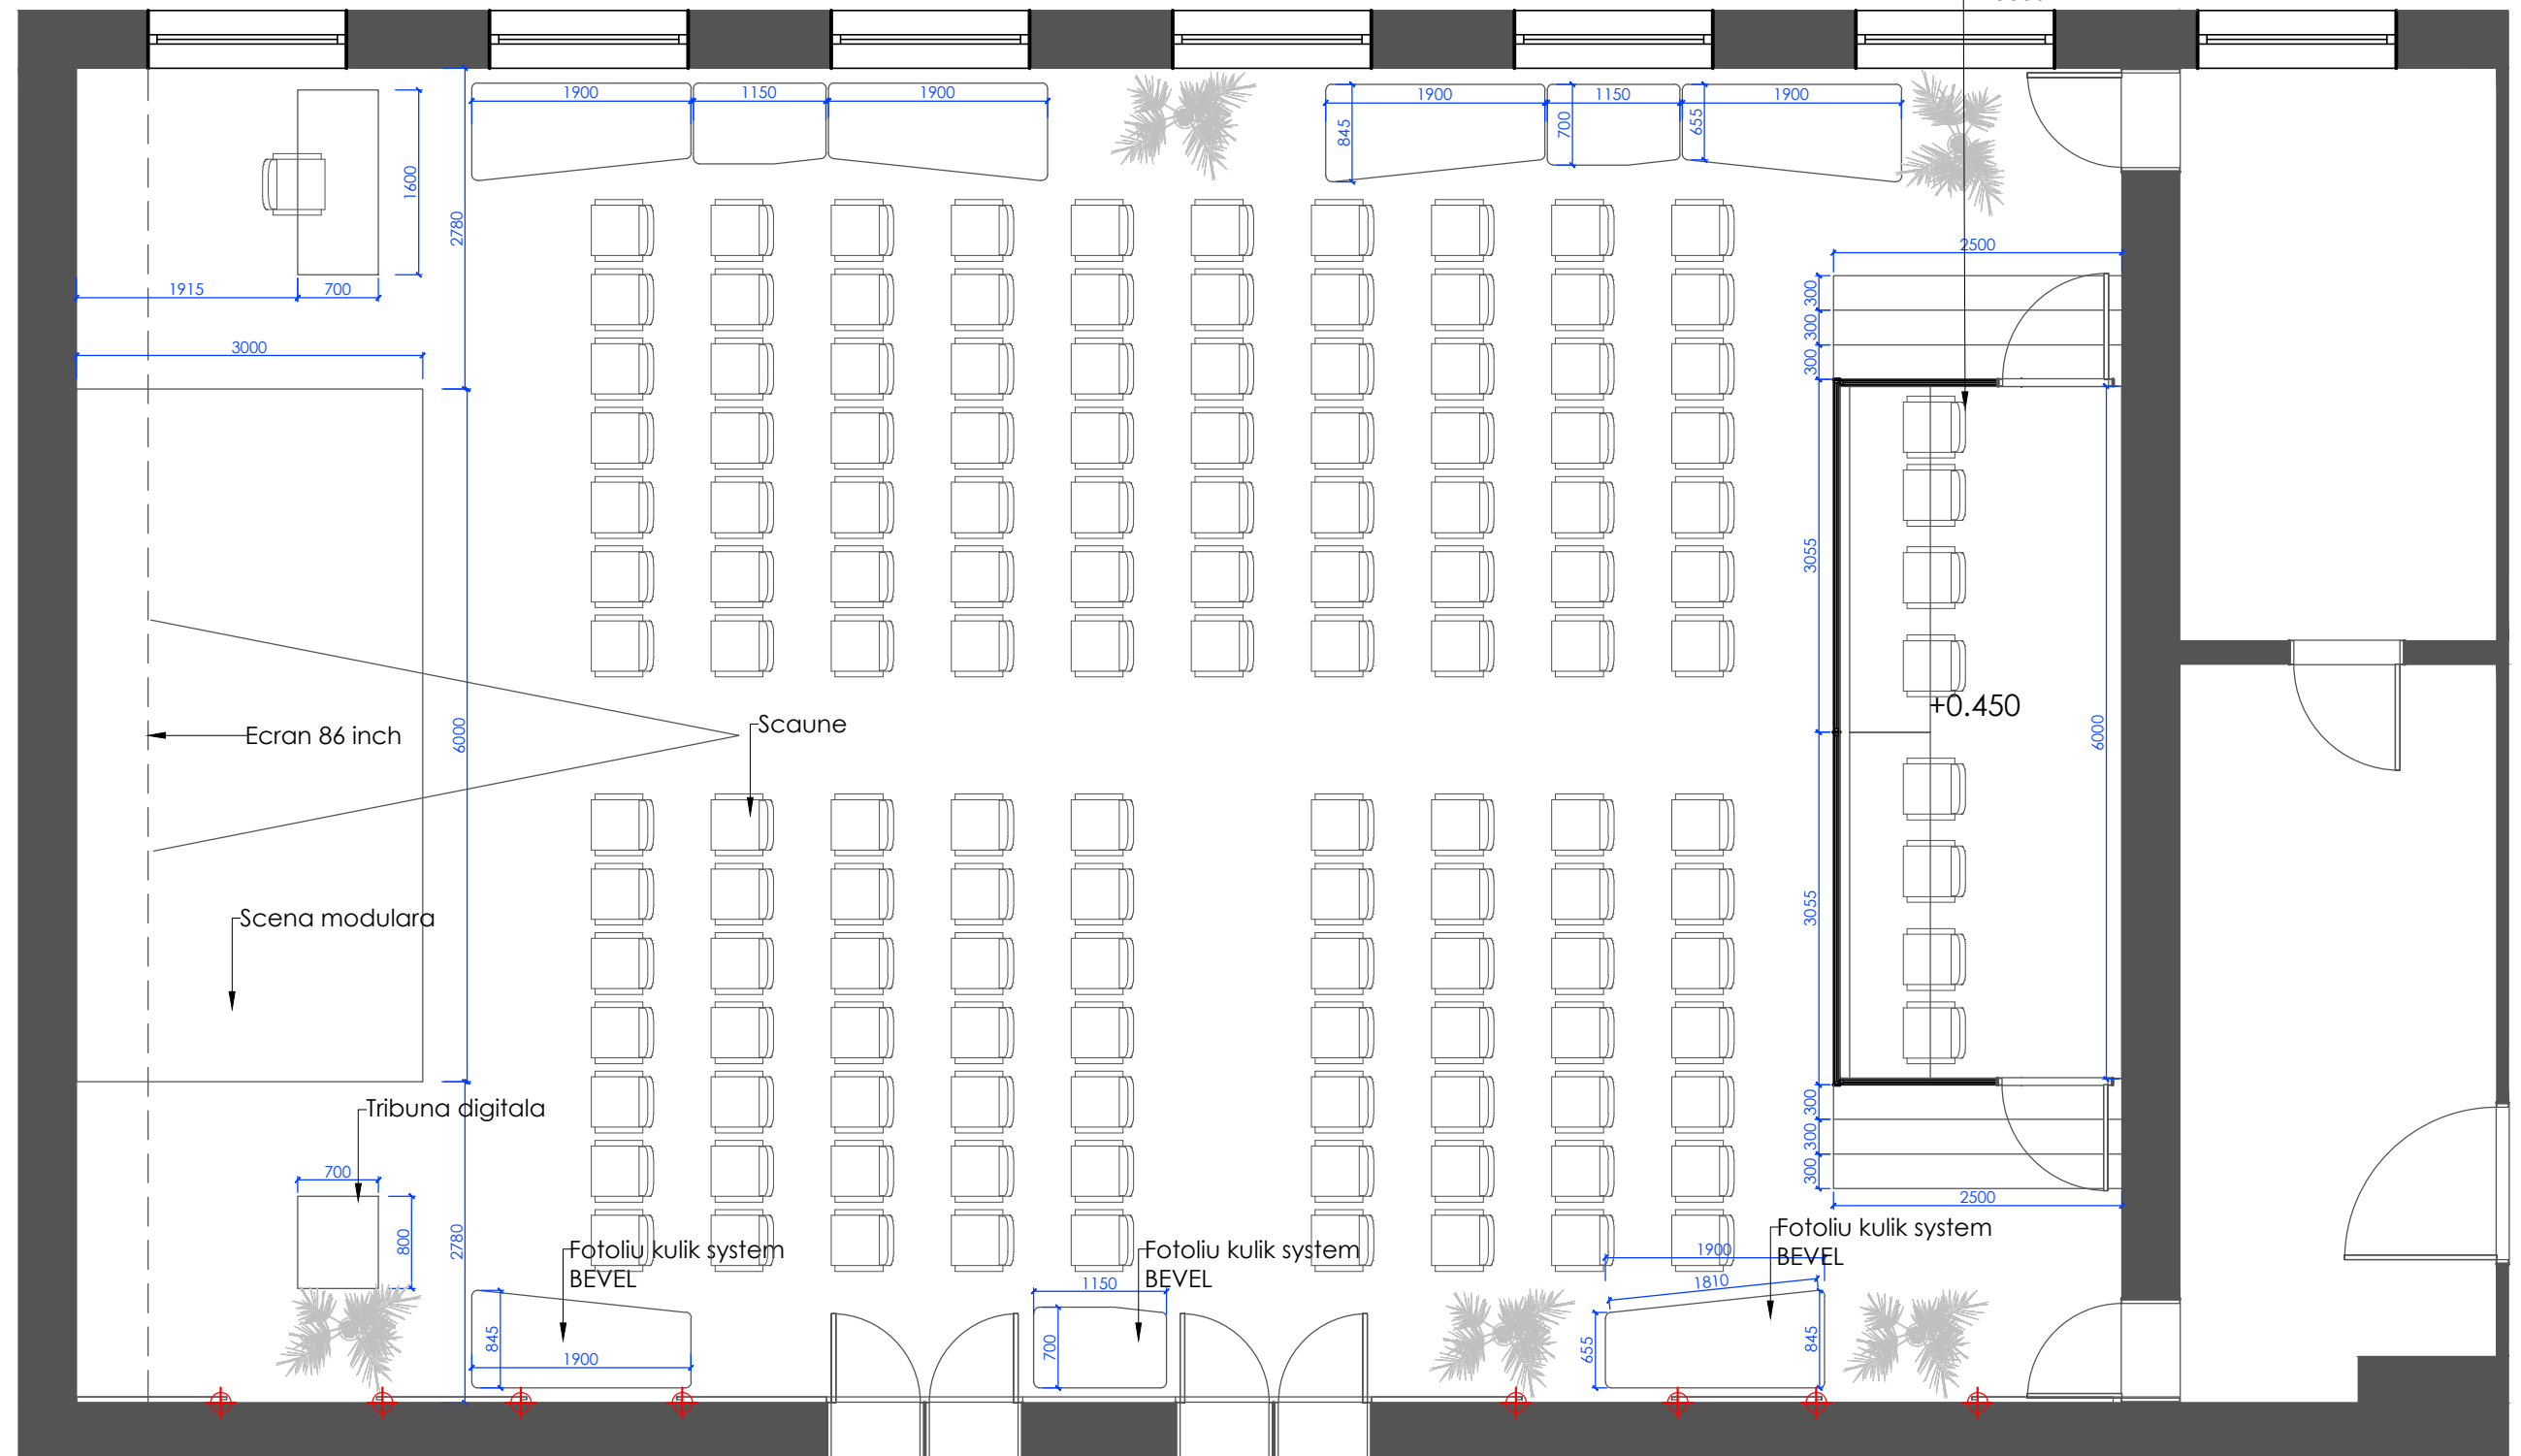

Sala multifunctionala

Plan electricitate

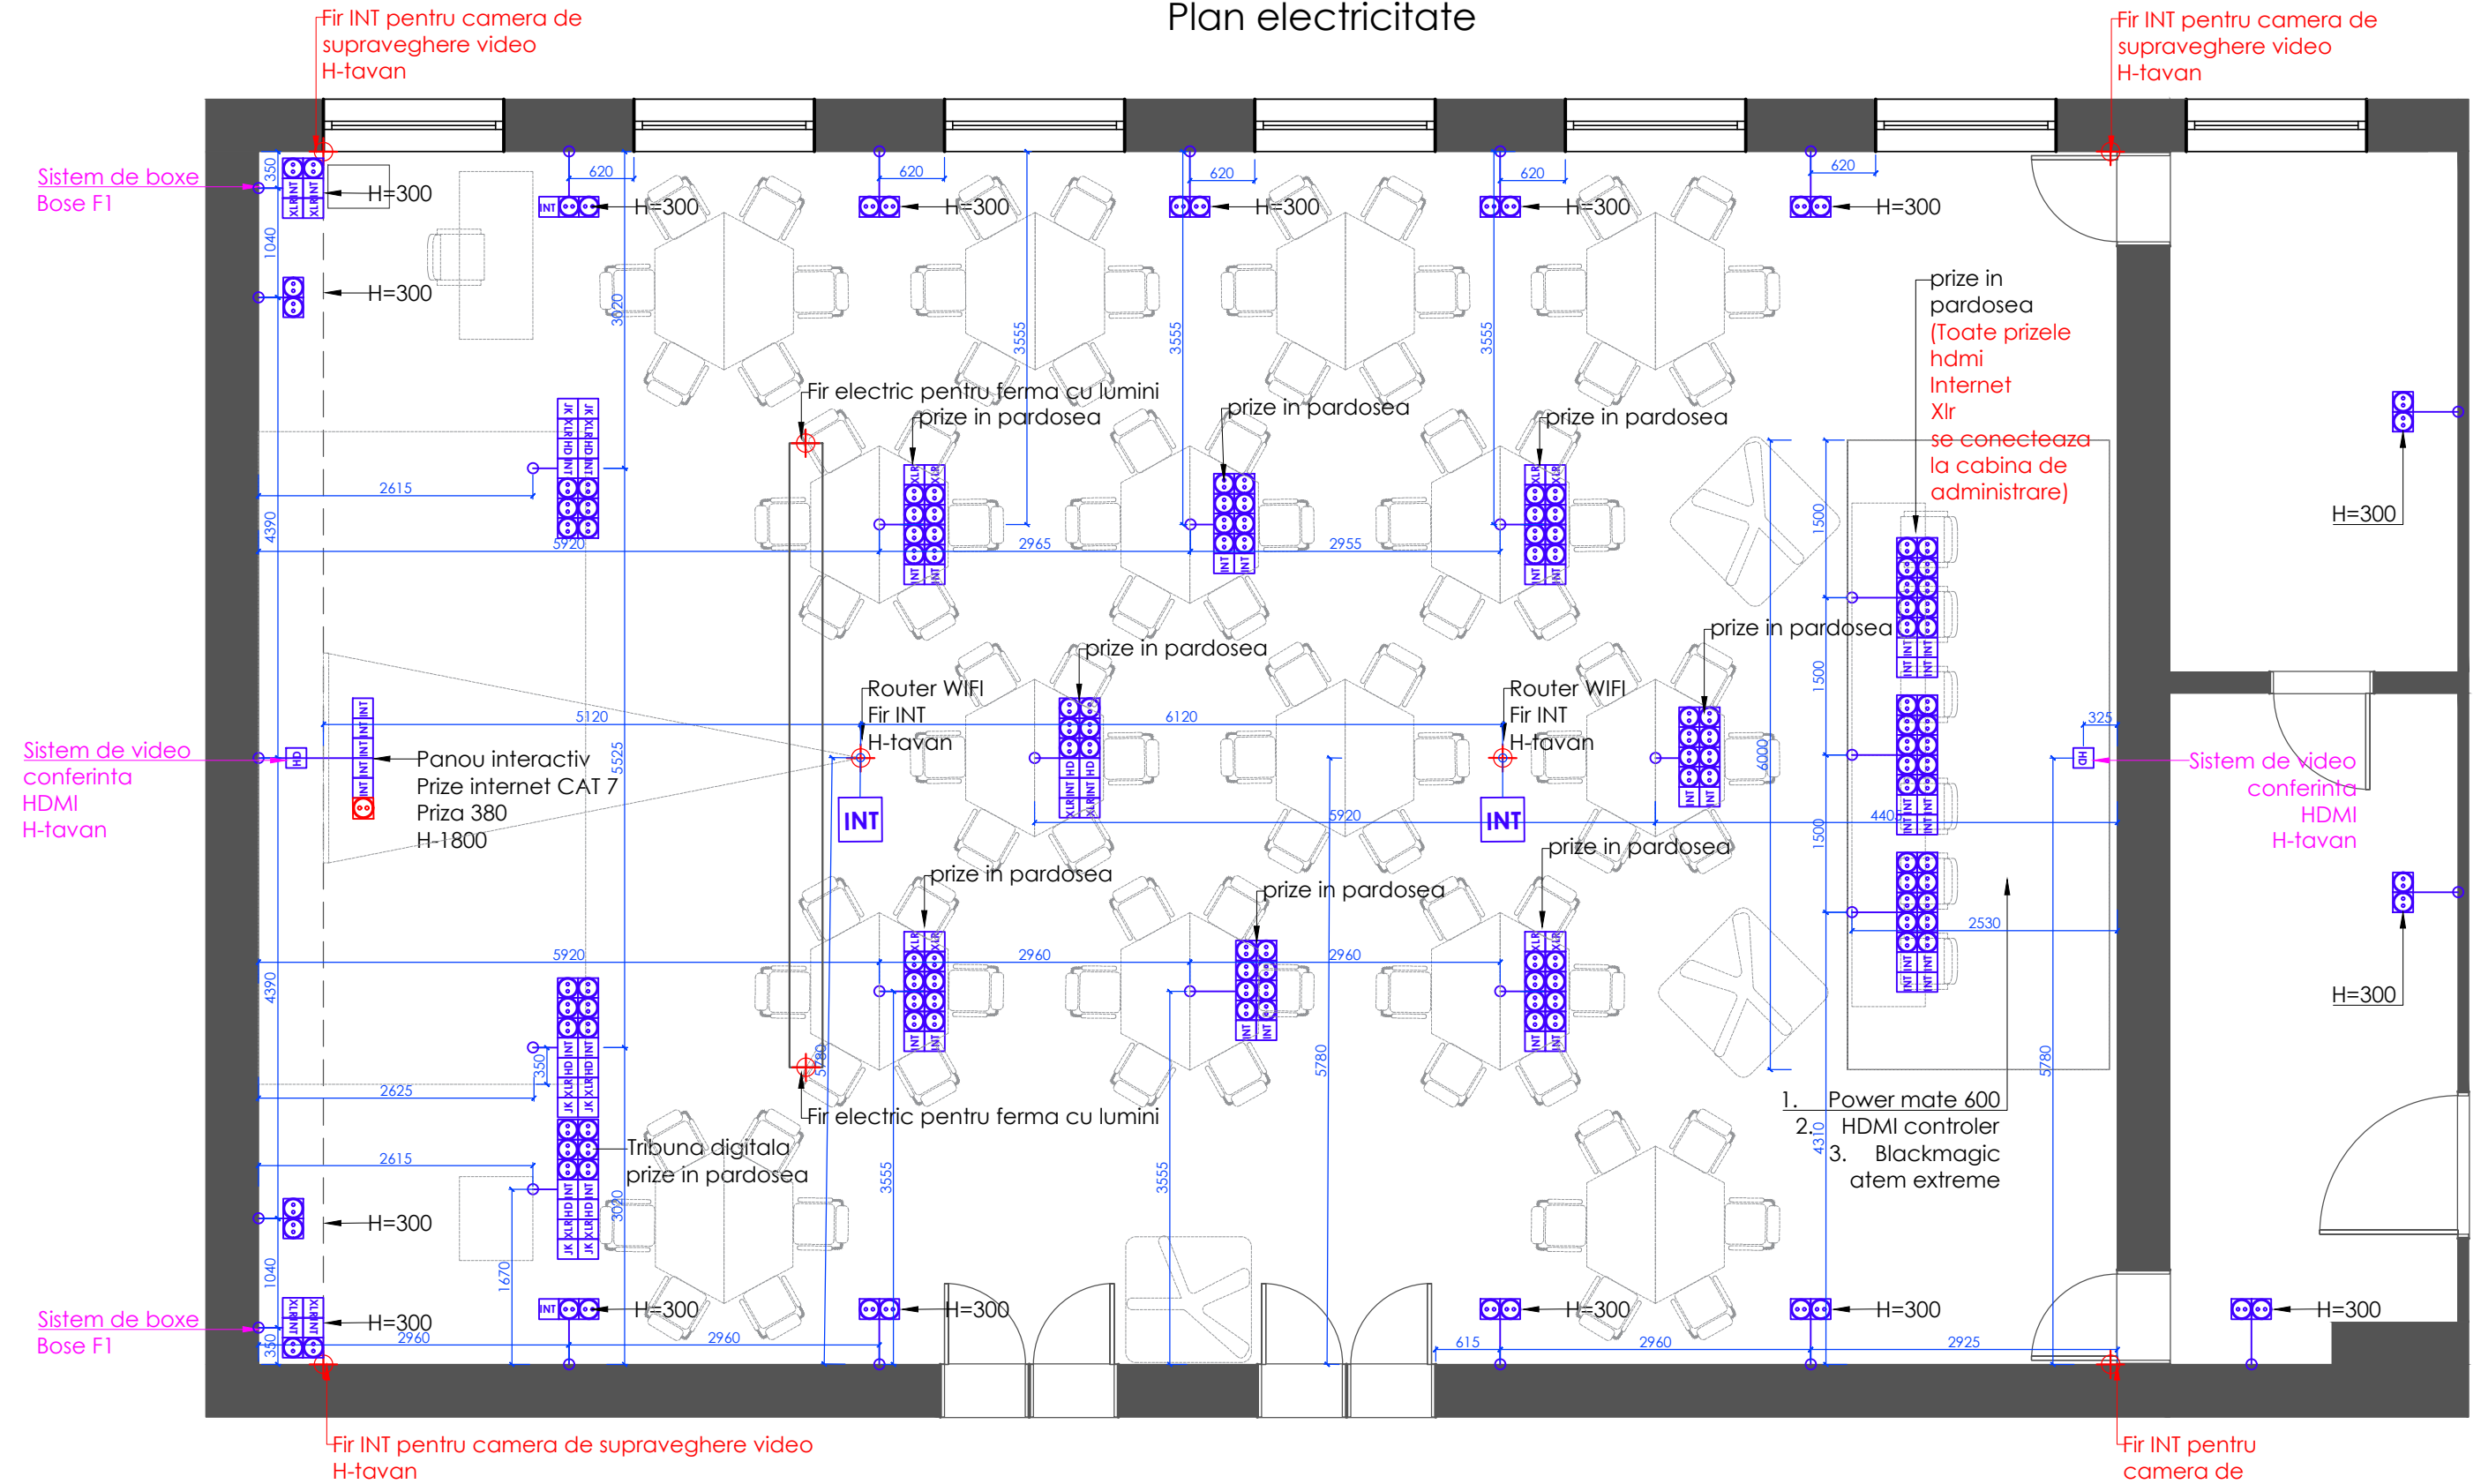


- Prize 220V
- Prize 380V
- Port XLR
- Port internet
- Port HDMI
- Port Jack in
- Toate prizele HDMI INTERNET XLR se conecteaza la cabina de administrare

Designer: Malai Daniela
Beneficiar: UPSC



Sala multifunctionala


Plan lumini

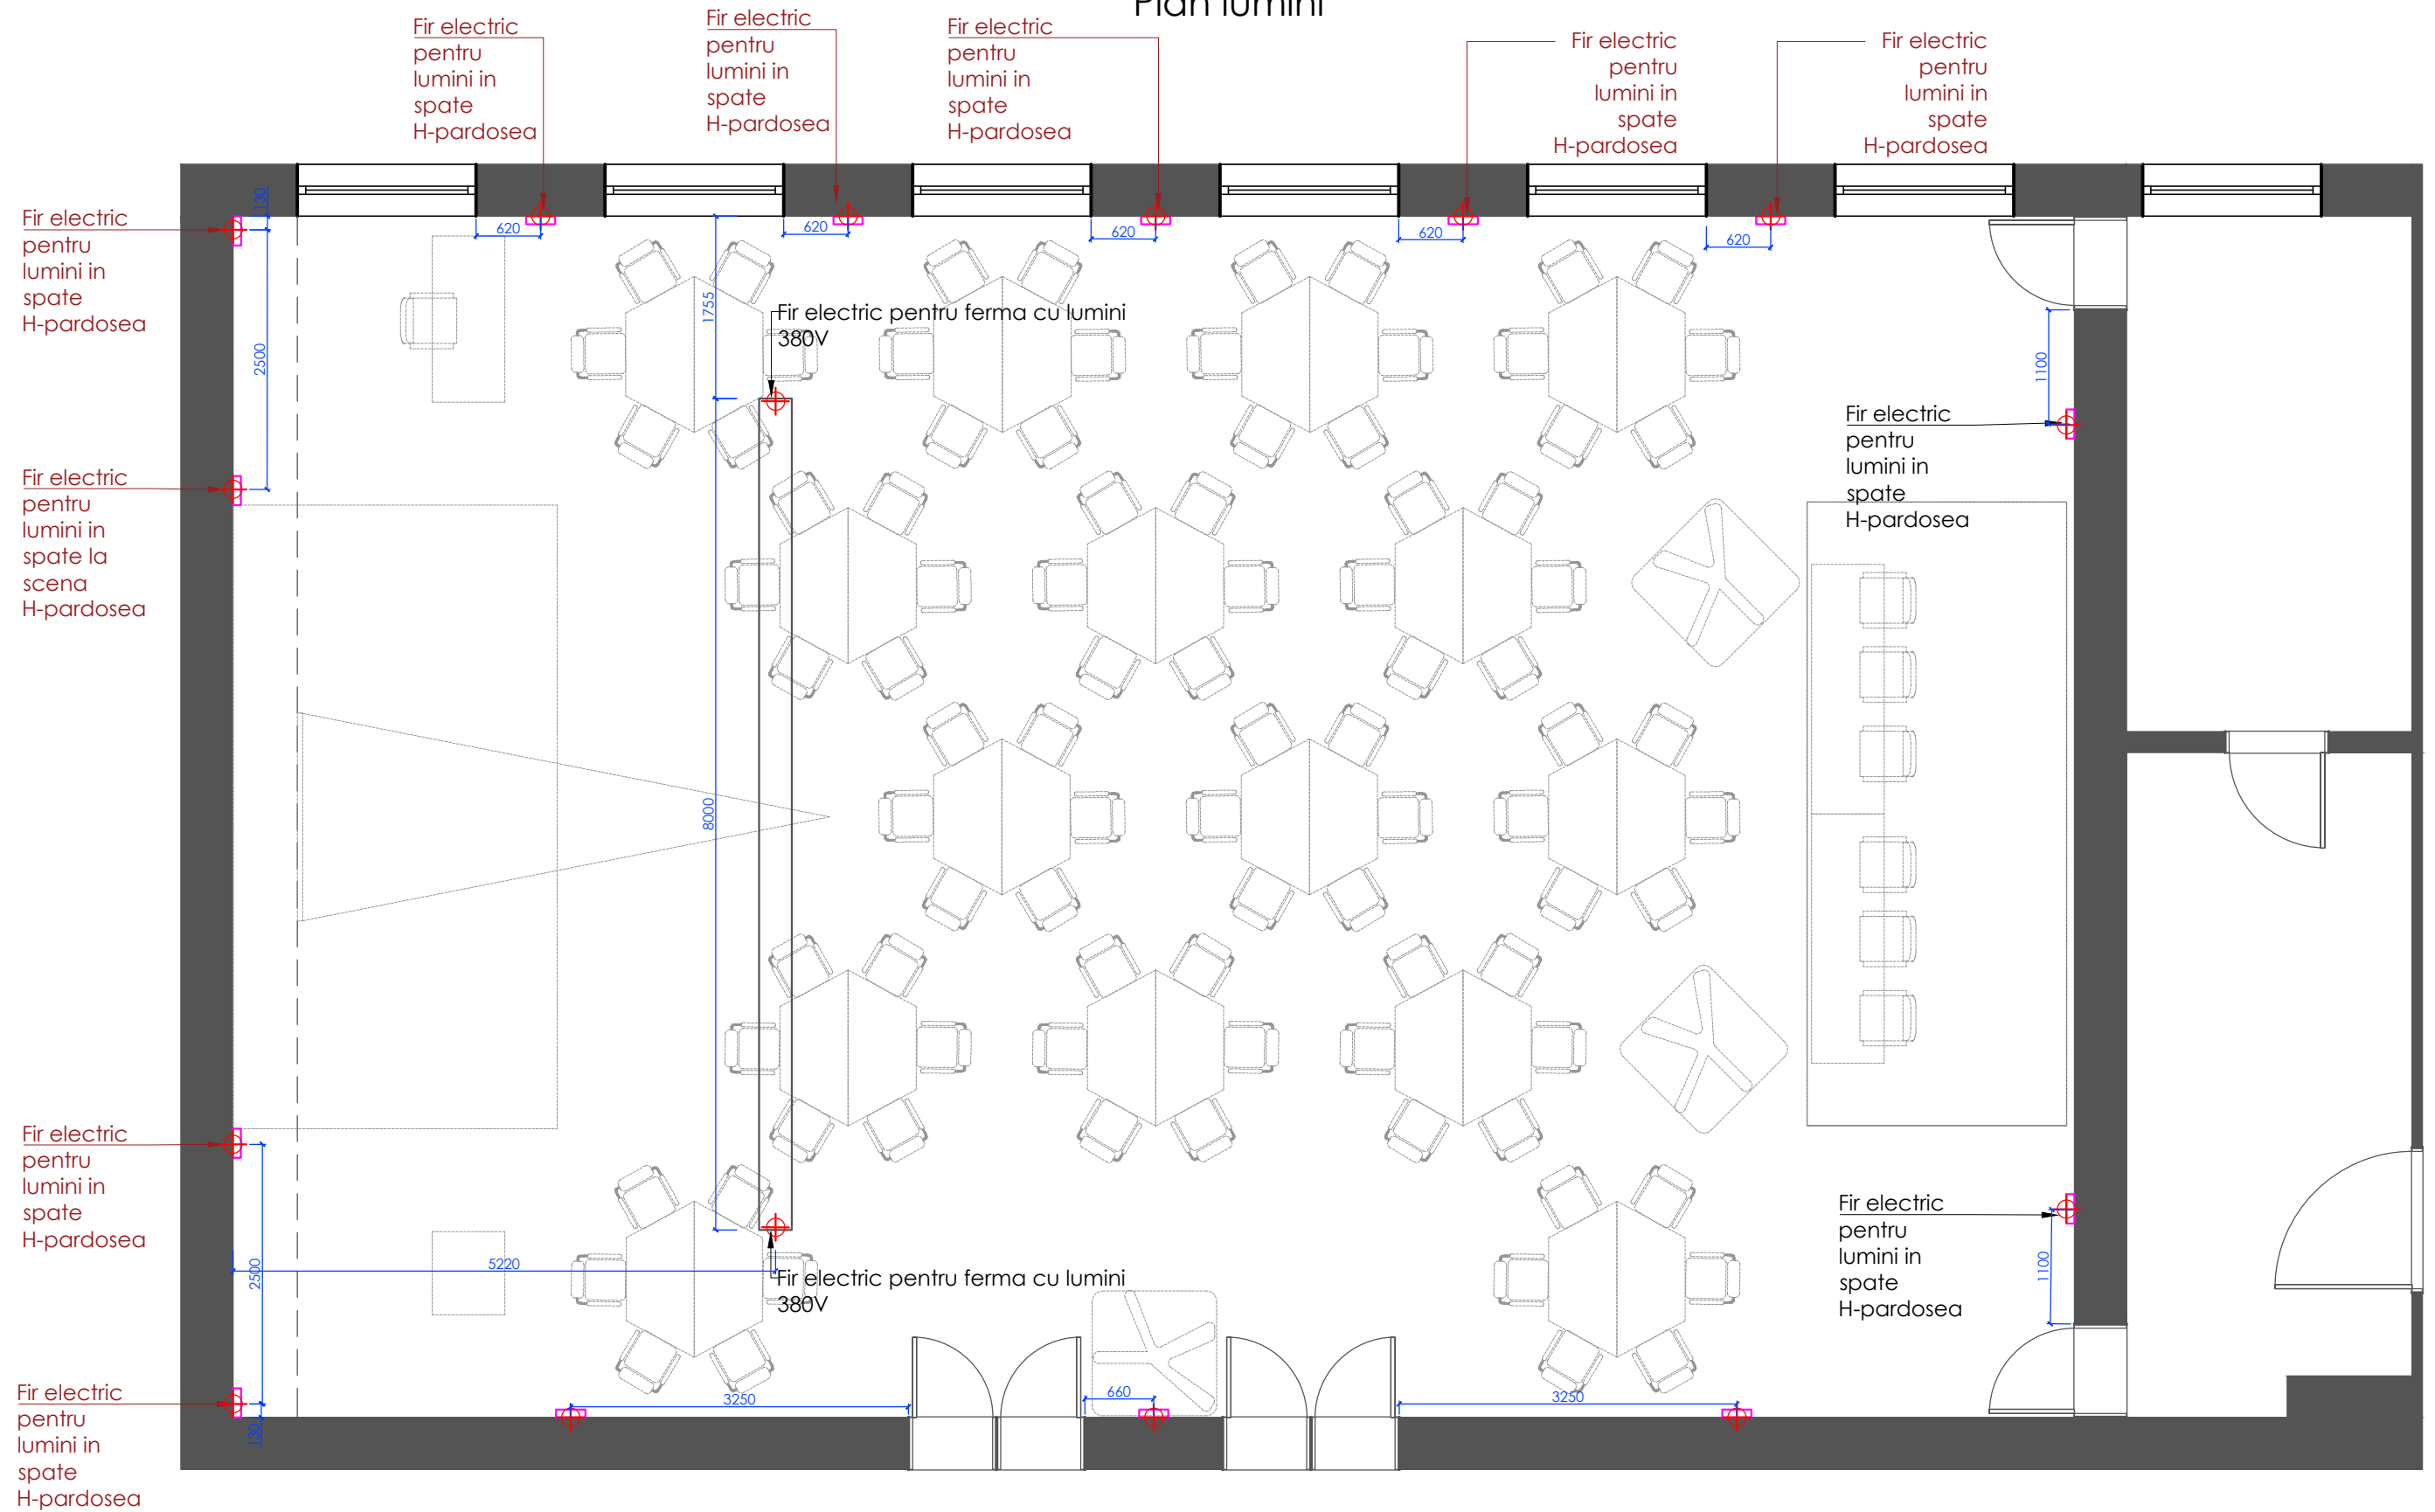

Toate firele de la lumini se conecteaza la cabina de administrare


Sala multifunctionala

Plan amplasare corpuri de iluminat pe tavan

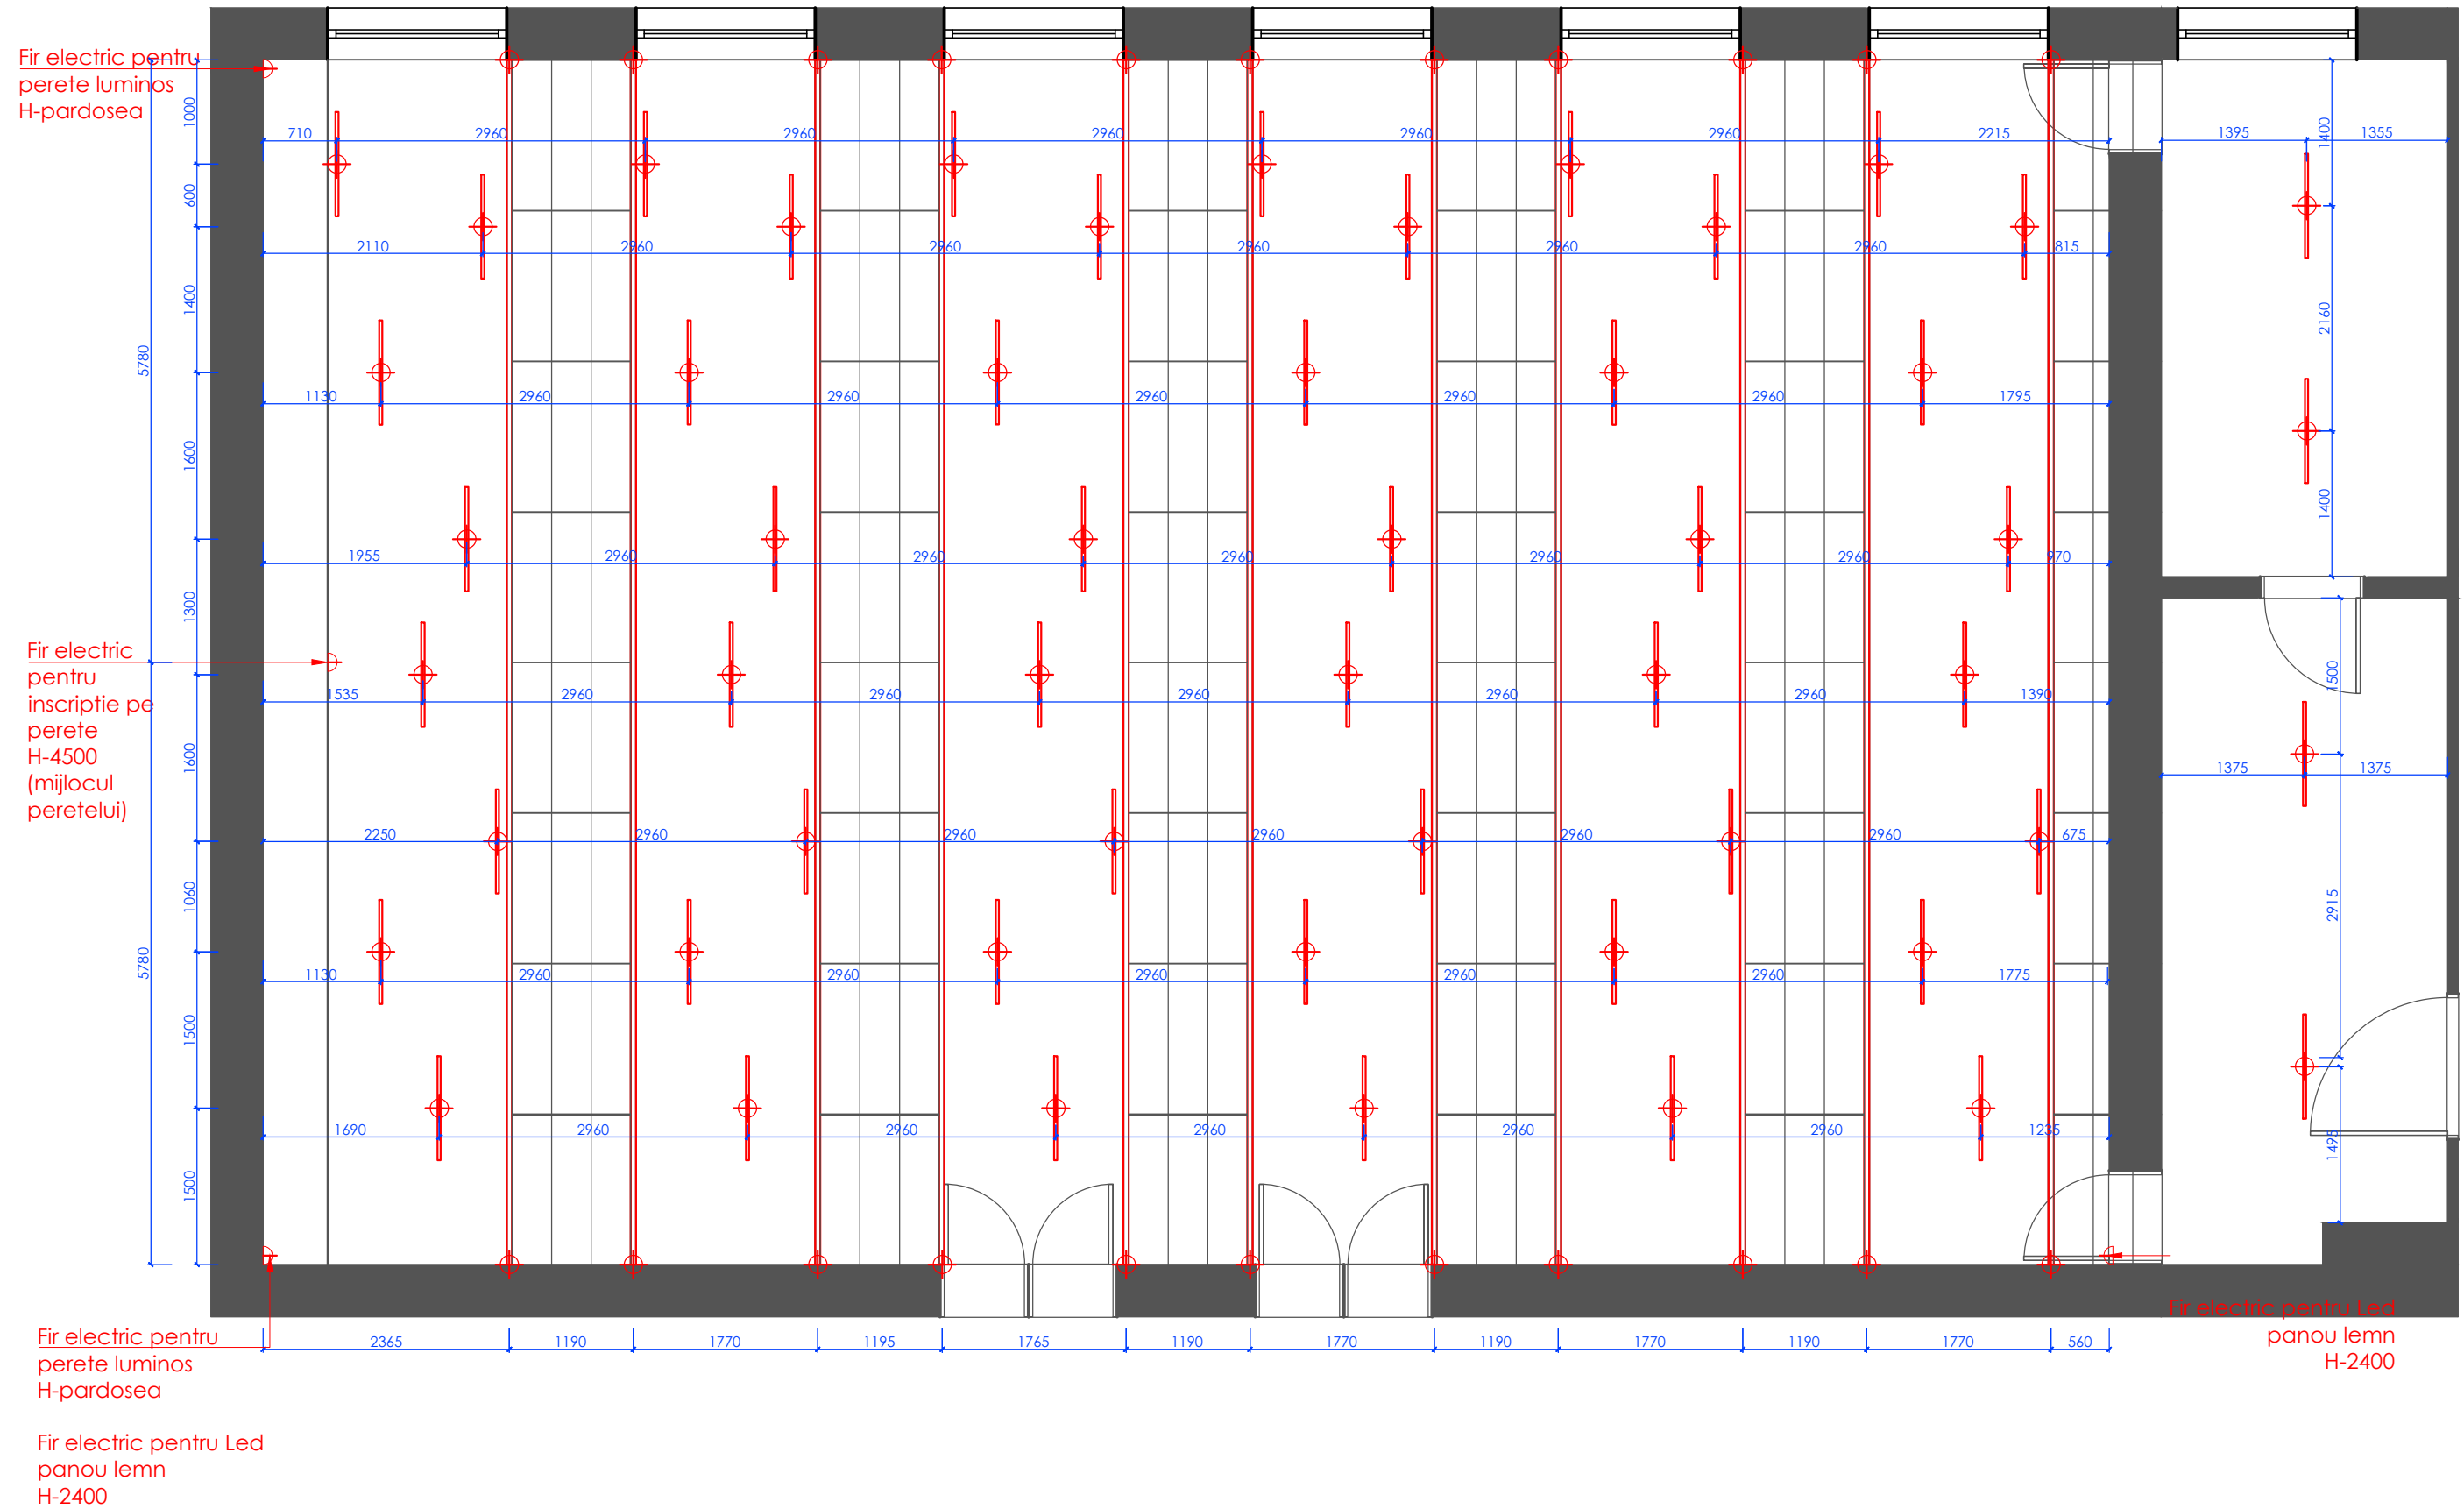


Sala multifunctionala


Plan amplasare intreruptoare

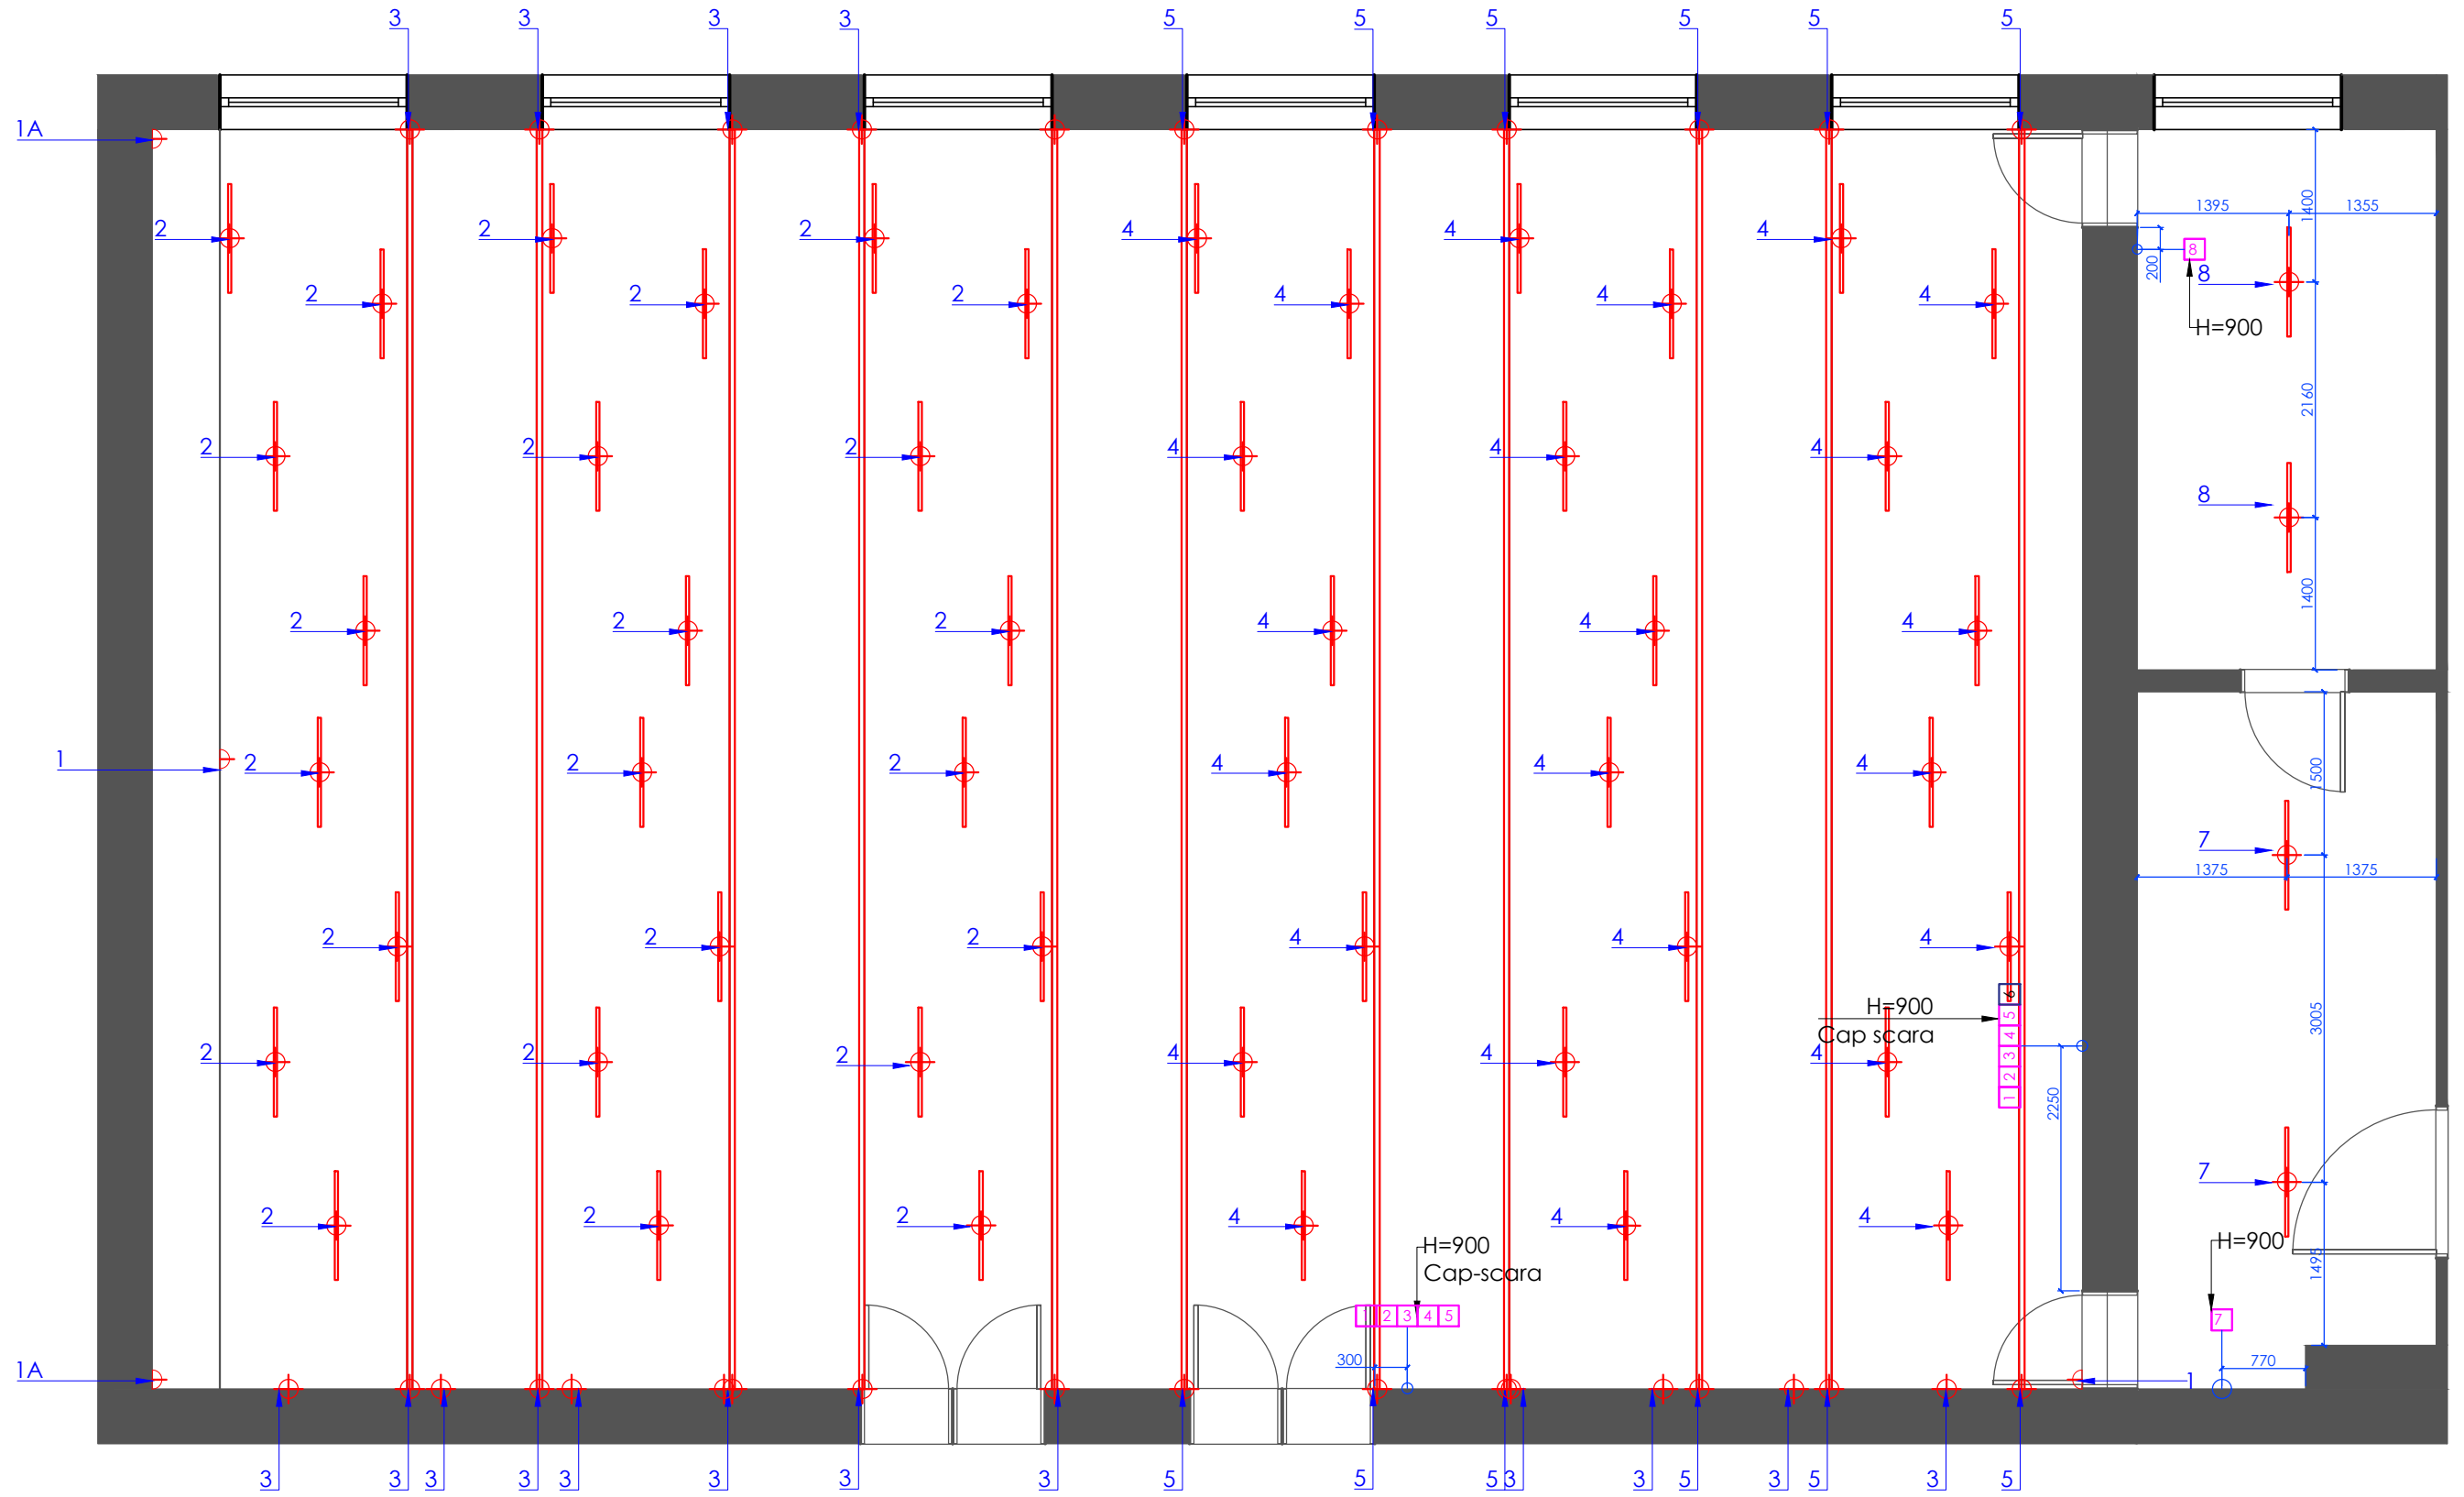

Sala multifunctionala
Plan amplasare lumini in camera de administrare

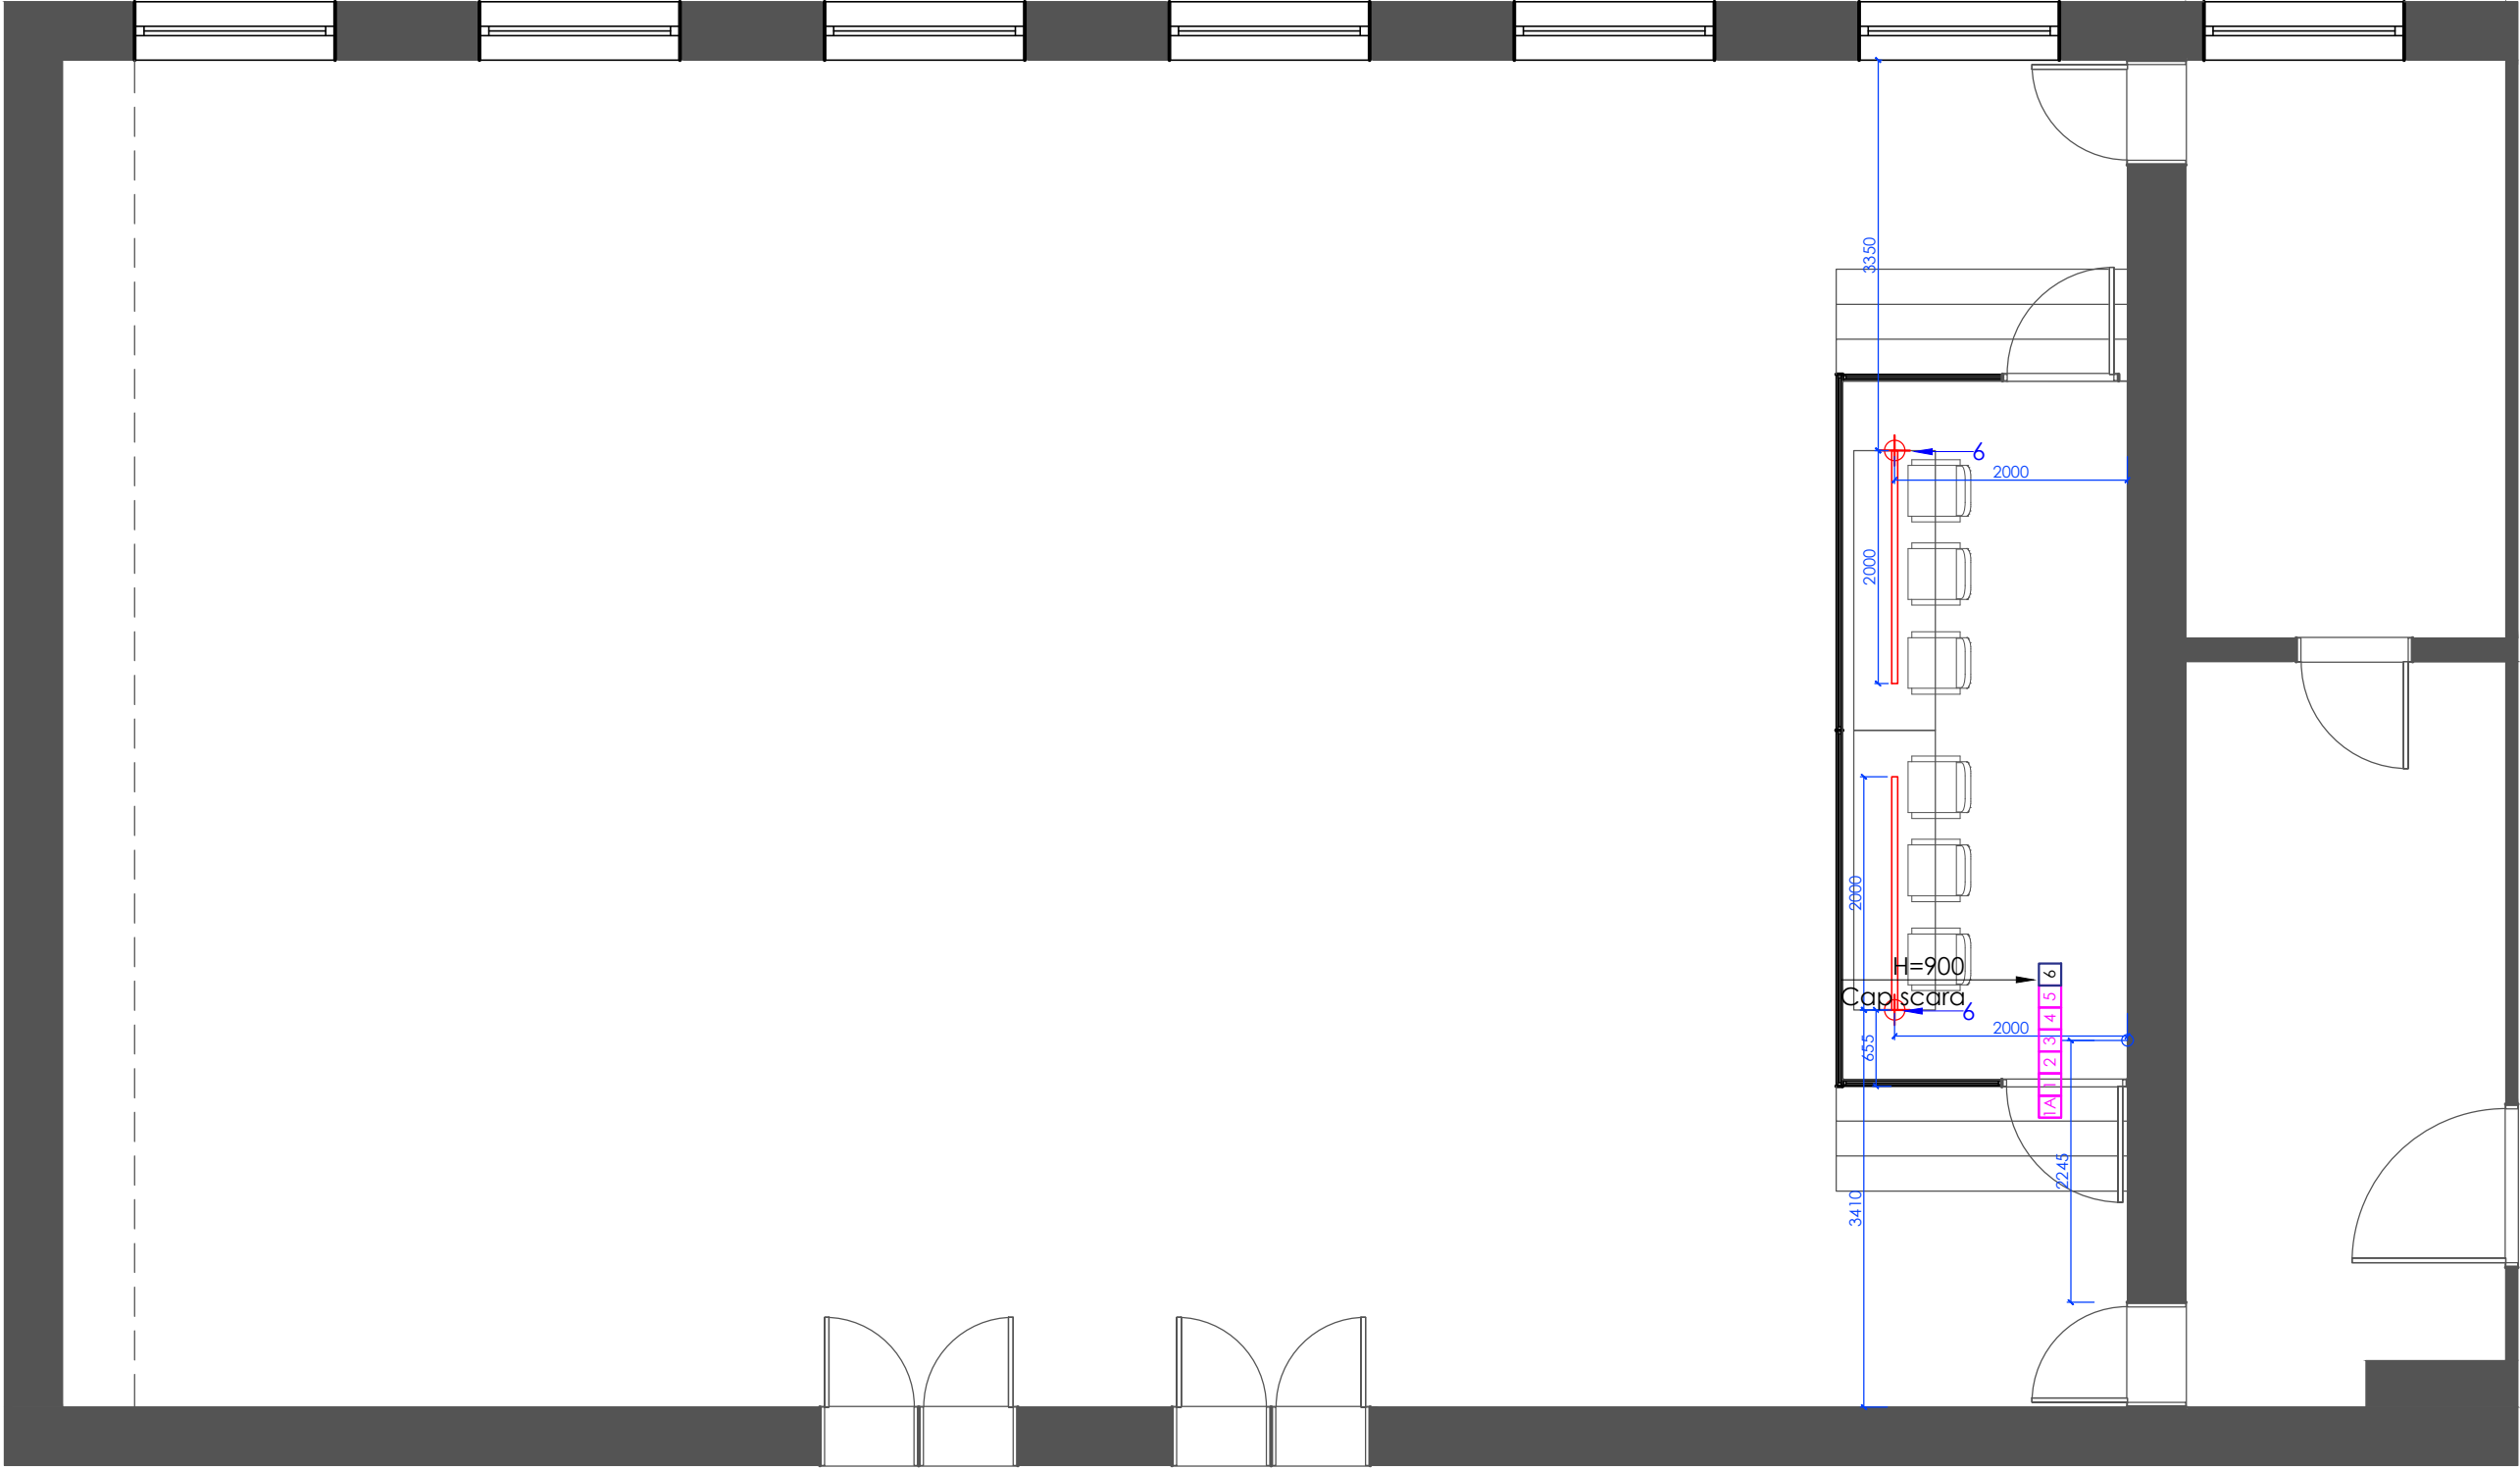

Sala multifunctionala
Plan amplasare ferma pentru lumini

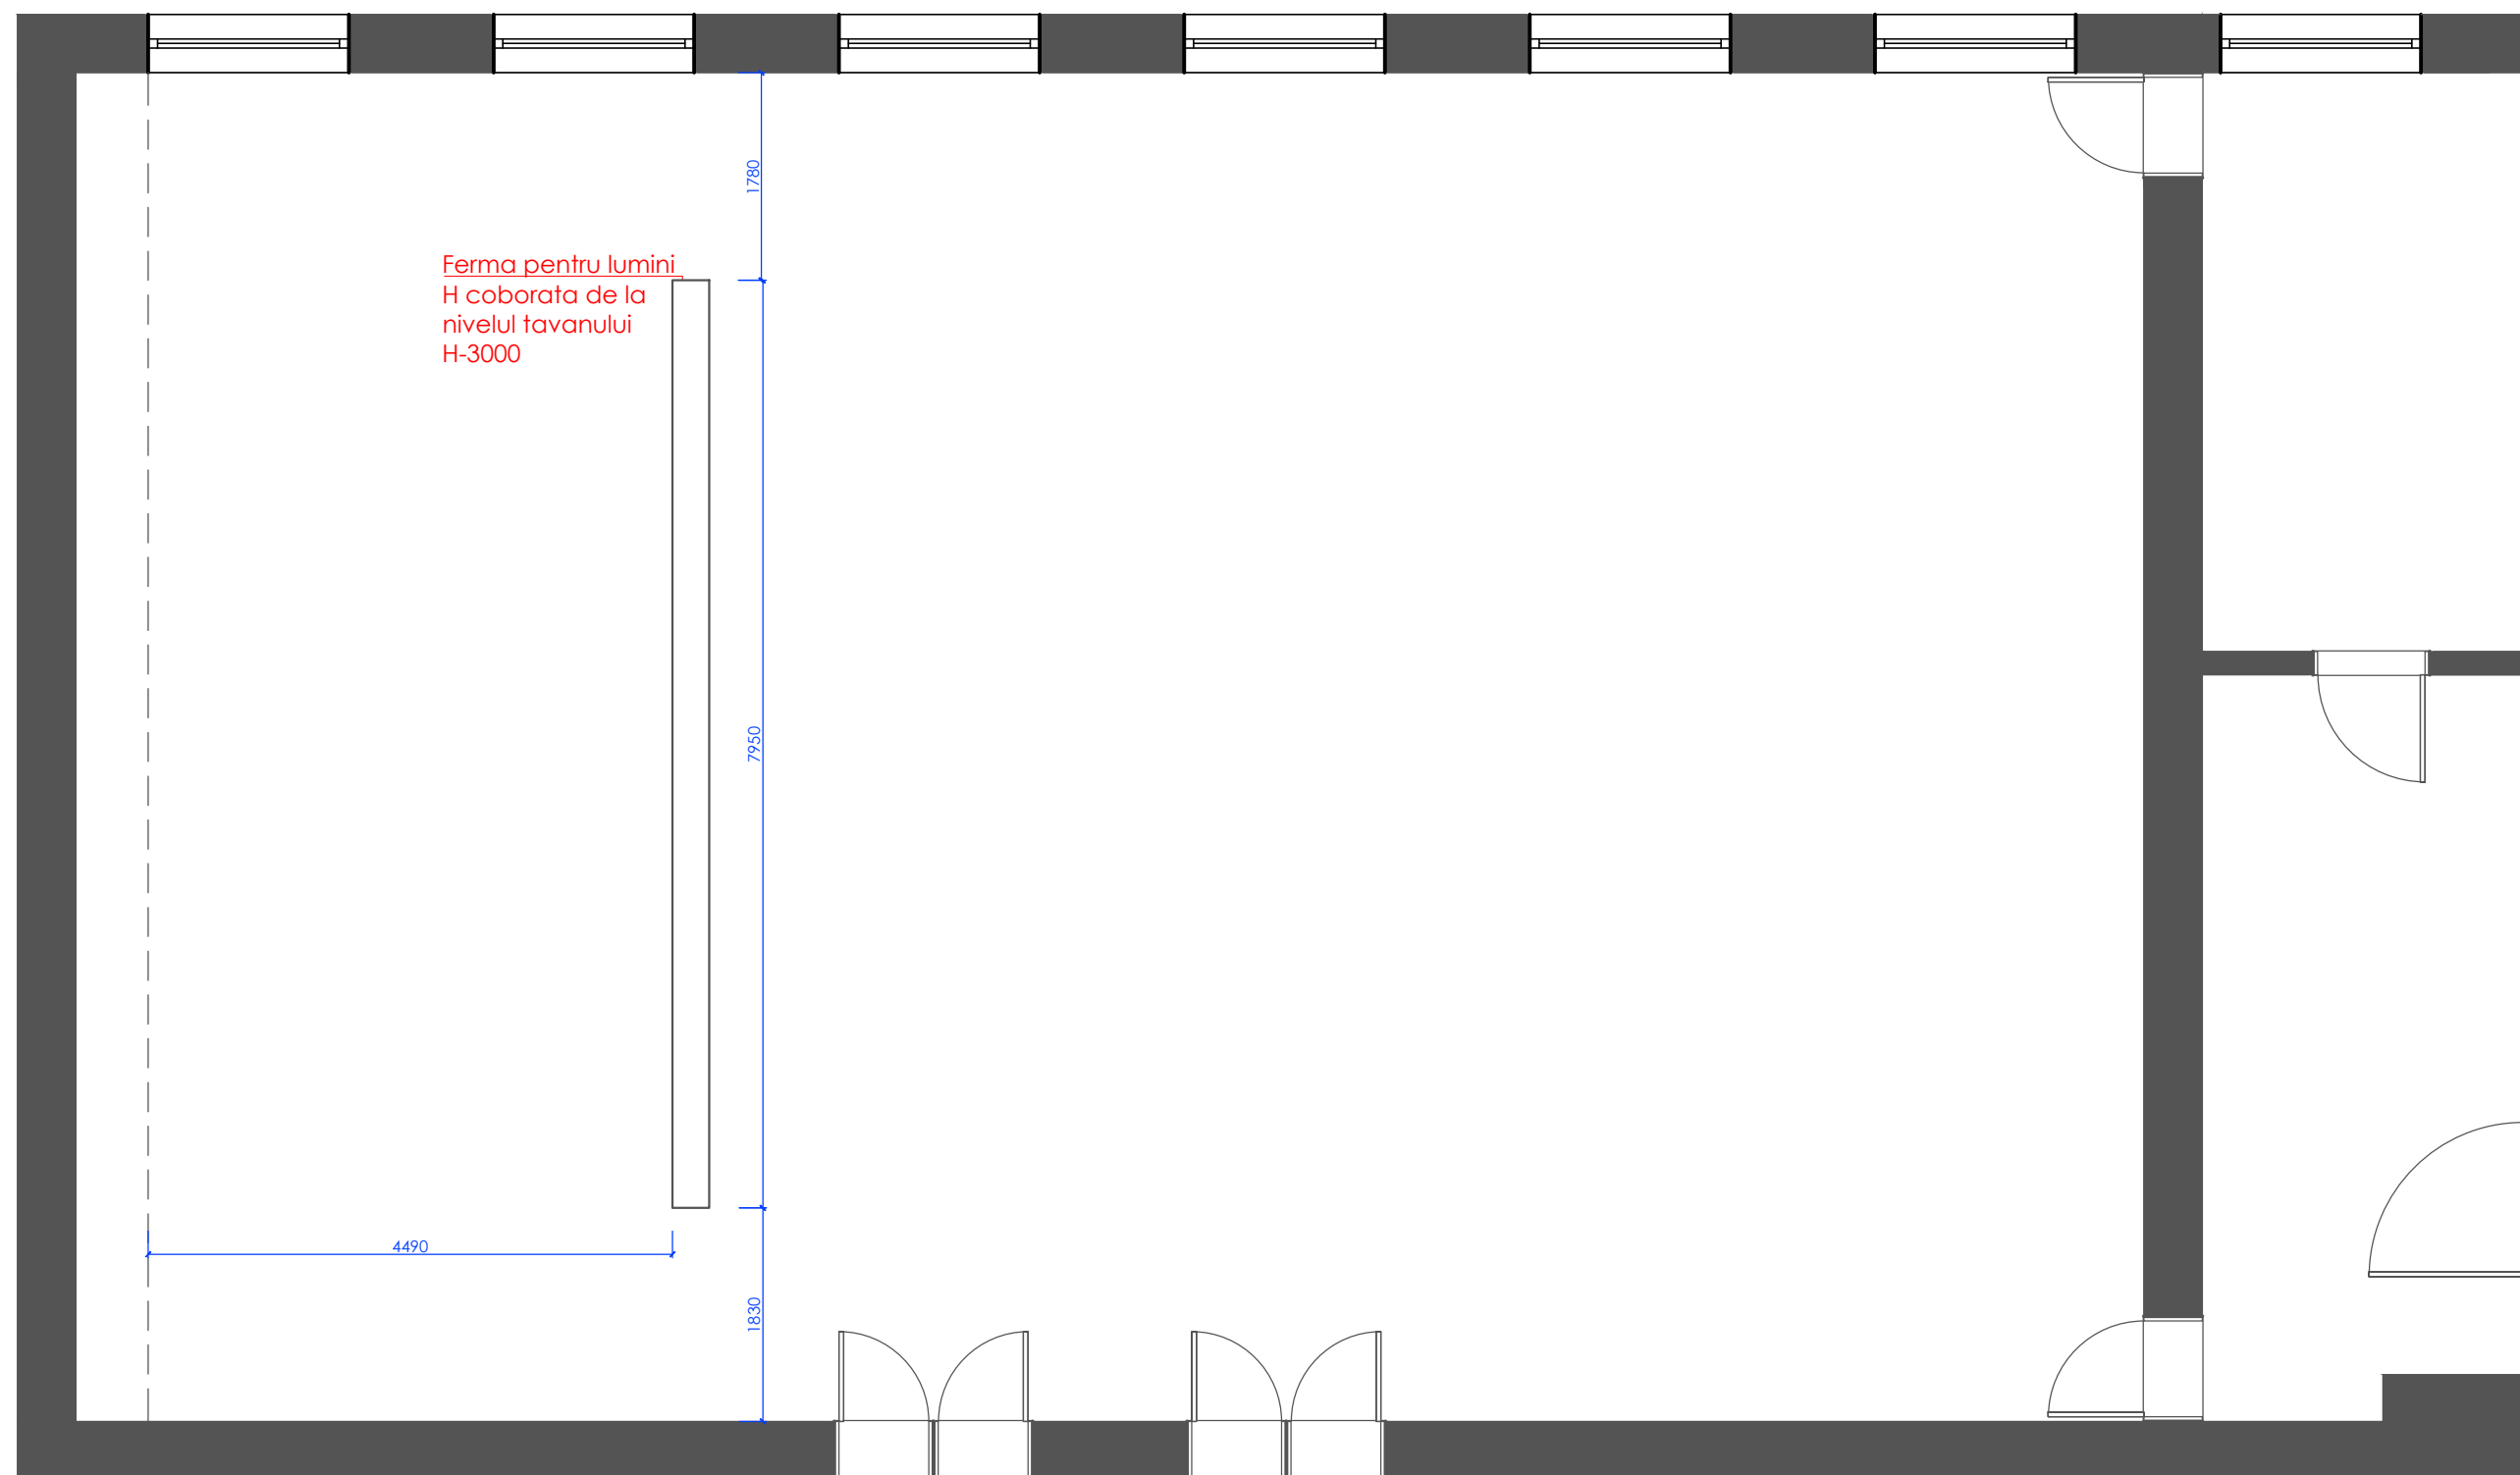

Ferma pentru lumini
H coborata de la
nivelul tavanului
H-3000

4490

1780


7950

1830


Sala multifunctionala

Plan amplasare rigole de ventilare

Spatiu hasurat este
locul unde putem
scoate rigolele de
ventilare

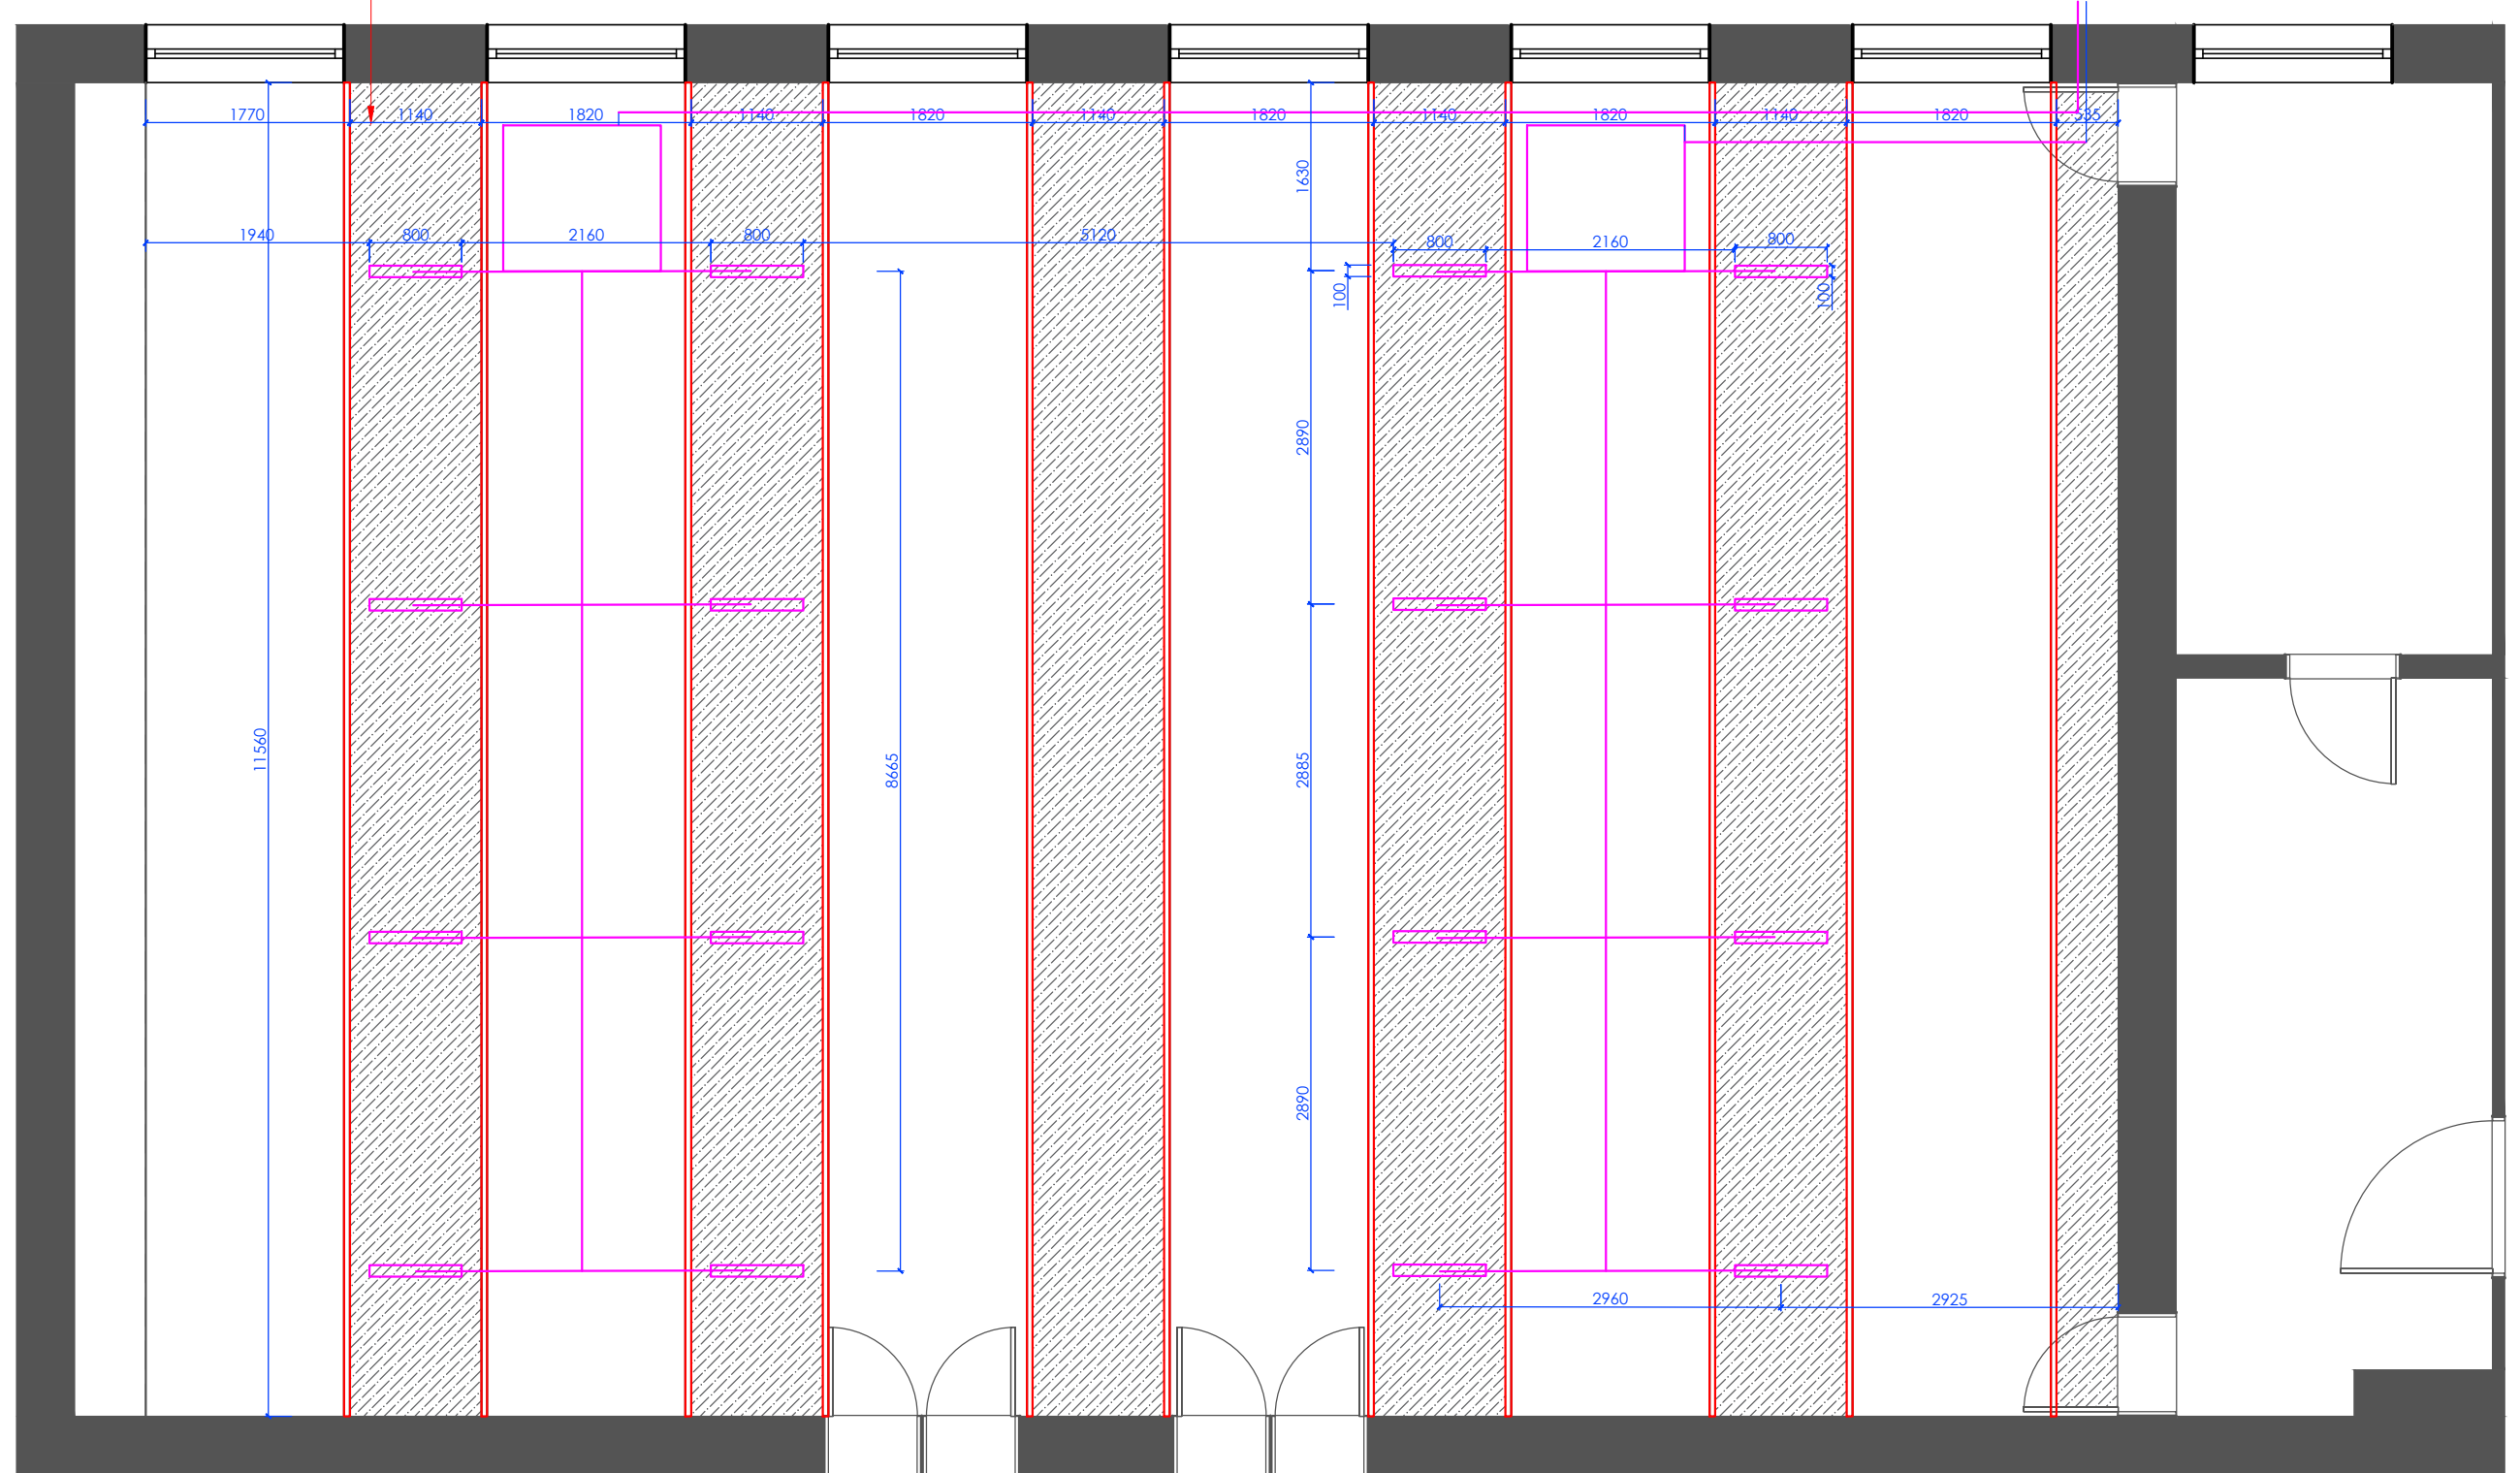


Sala multifunctionala Plan tavan suspendat


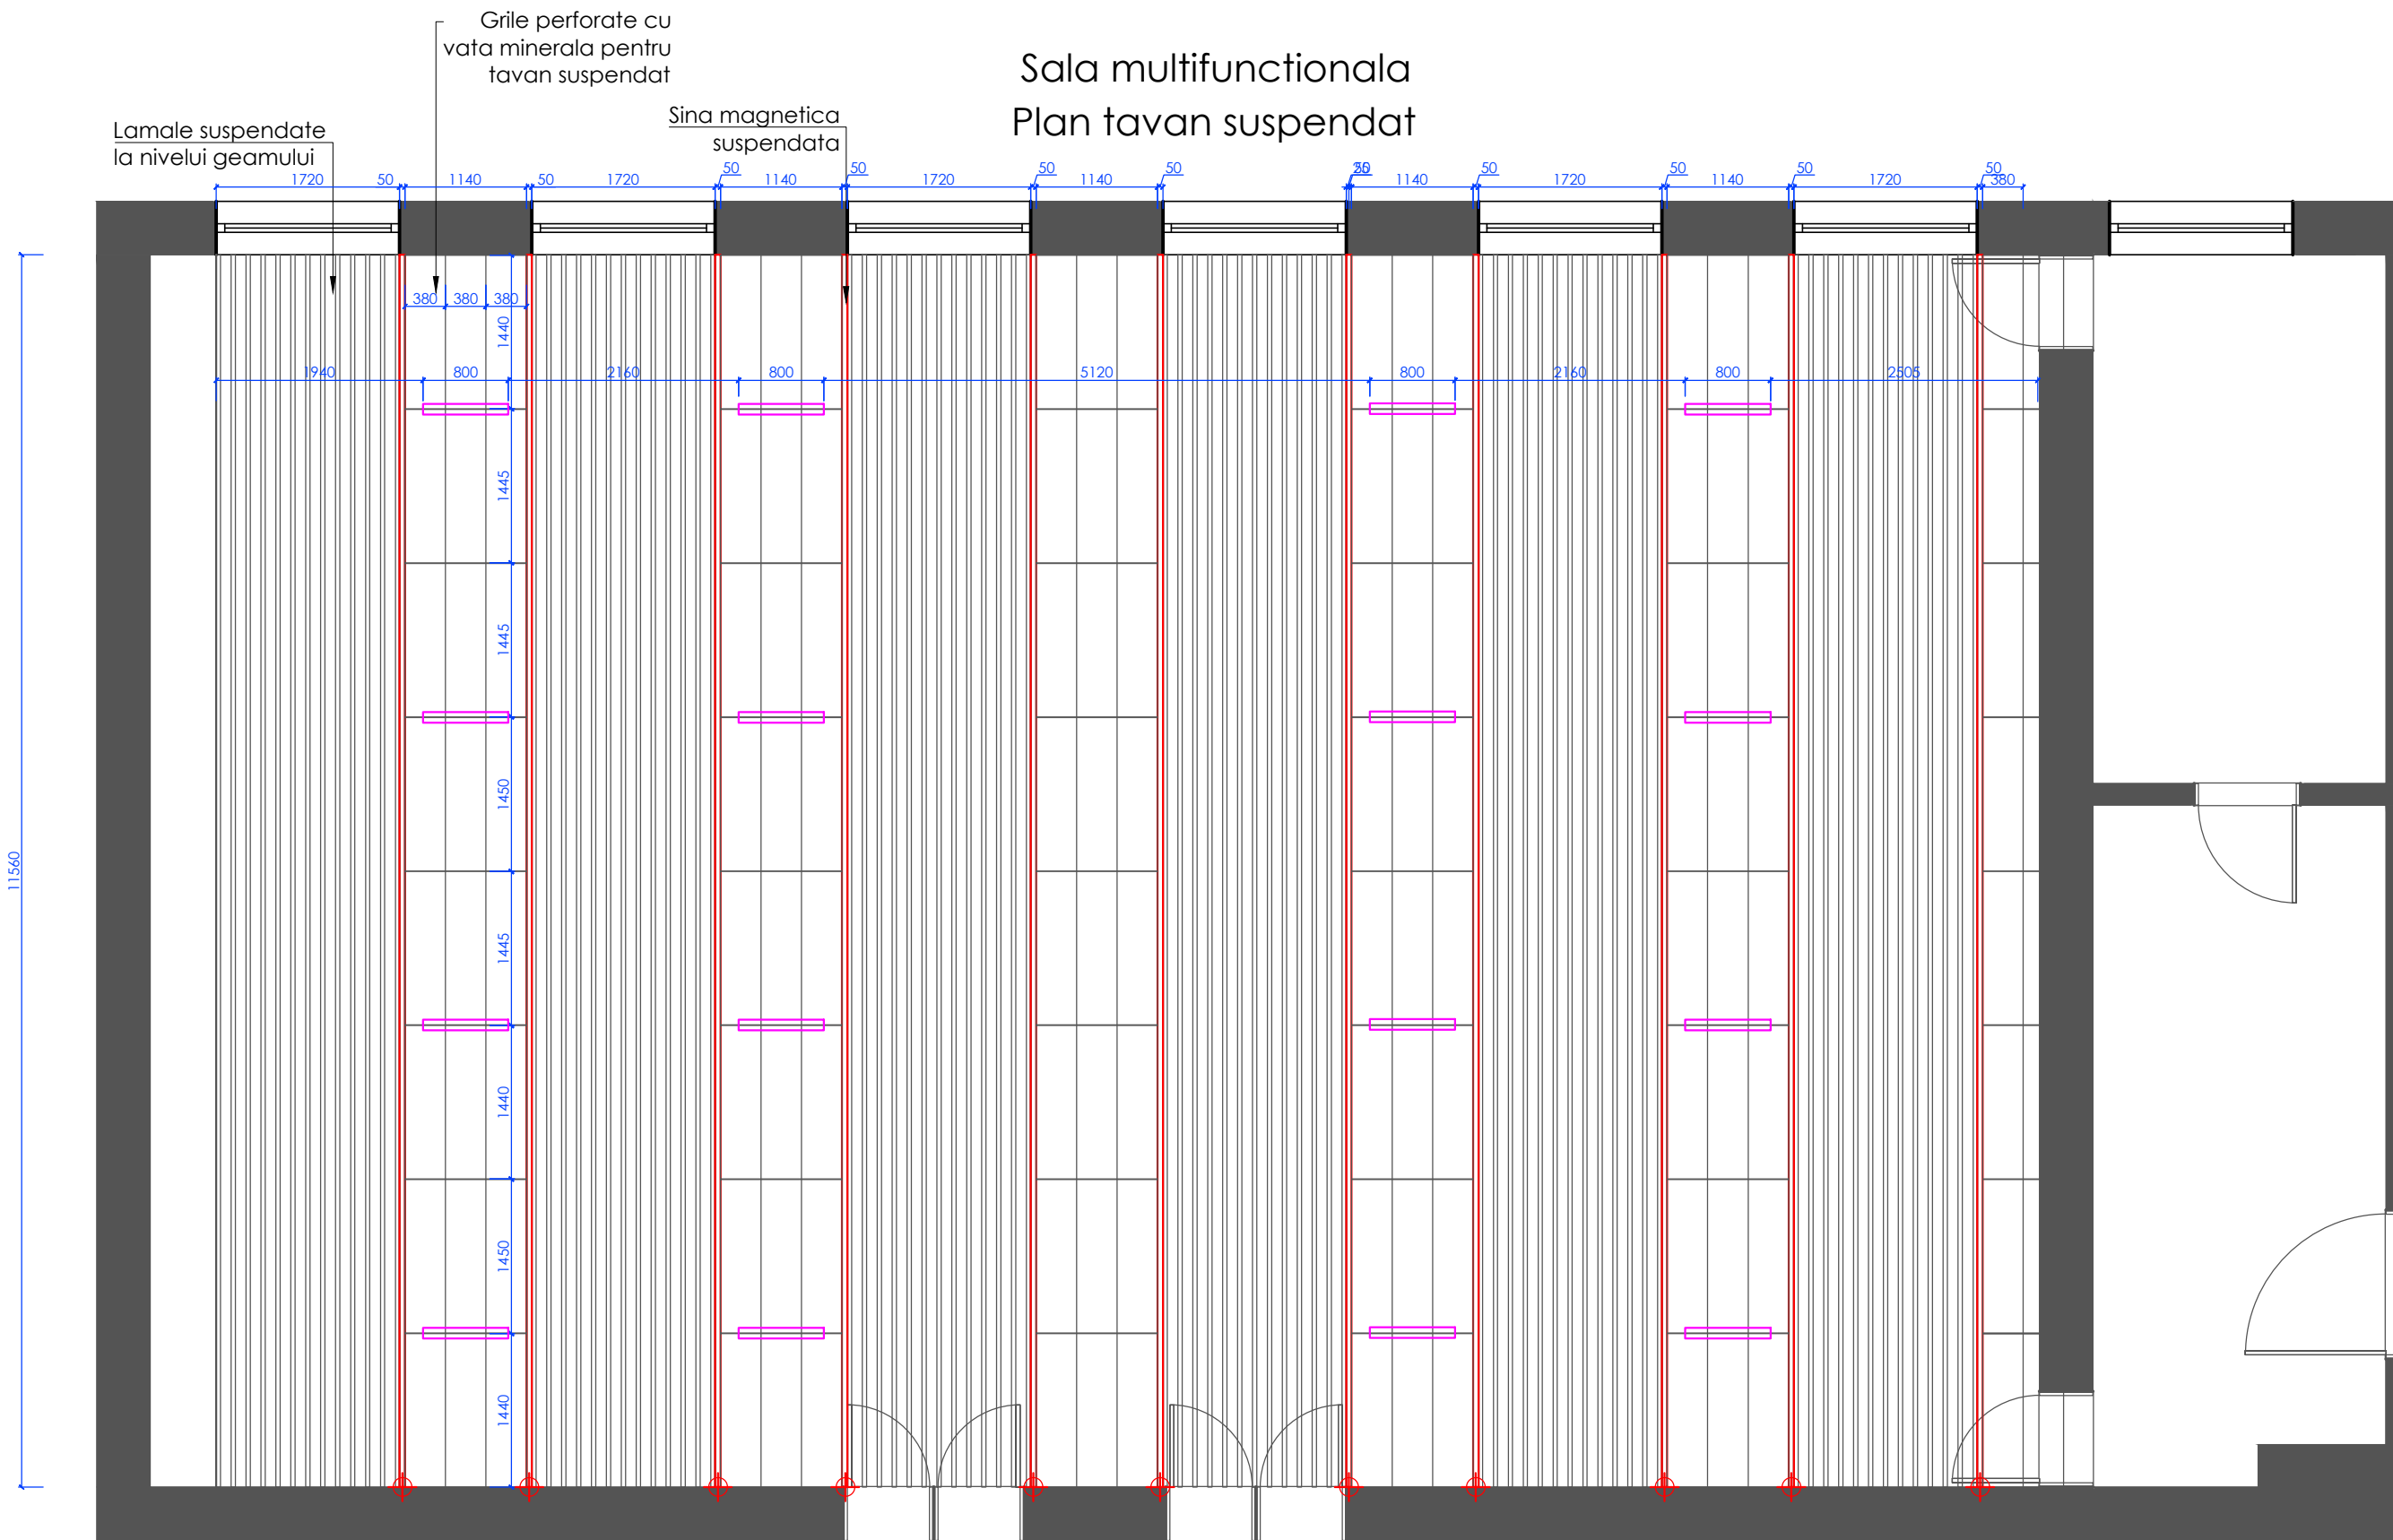


Sala multifunctionala


Finisaje pereti

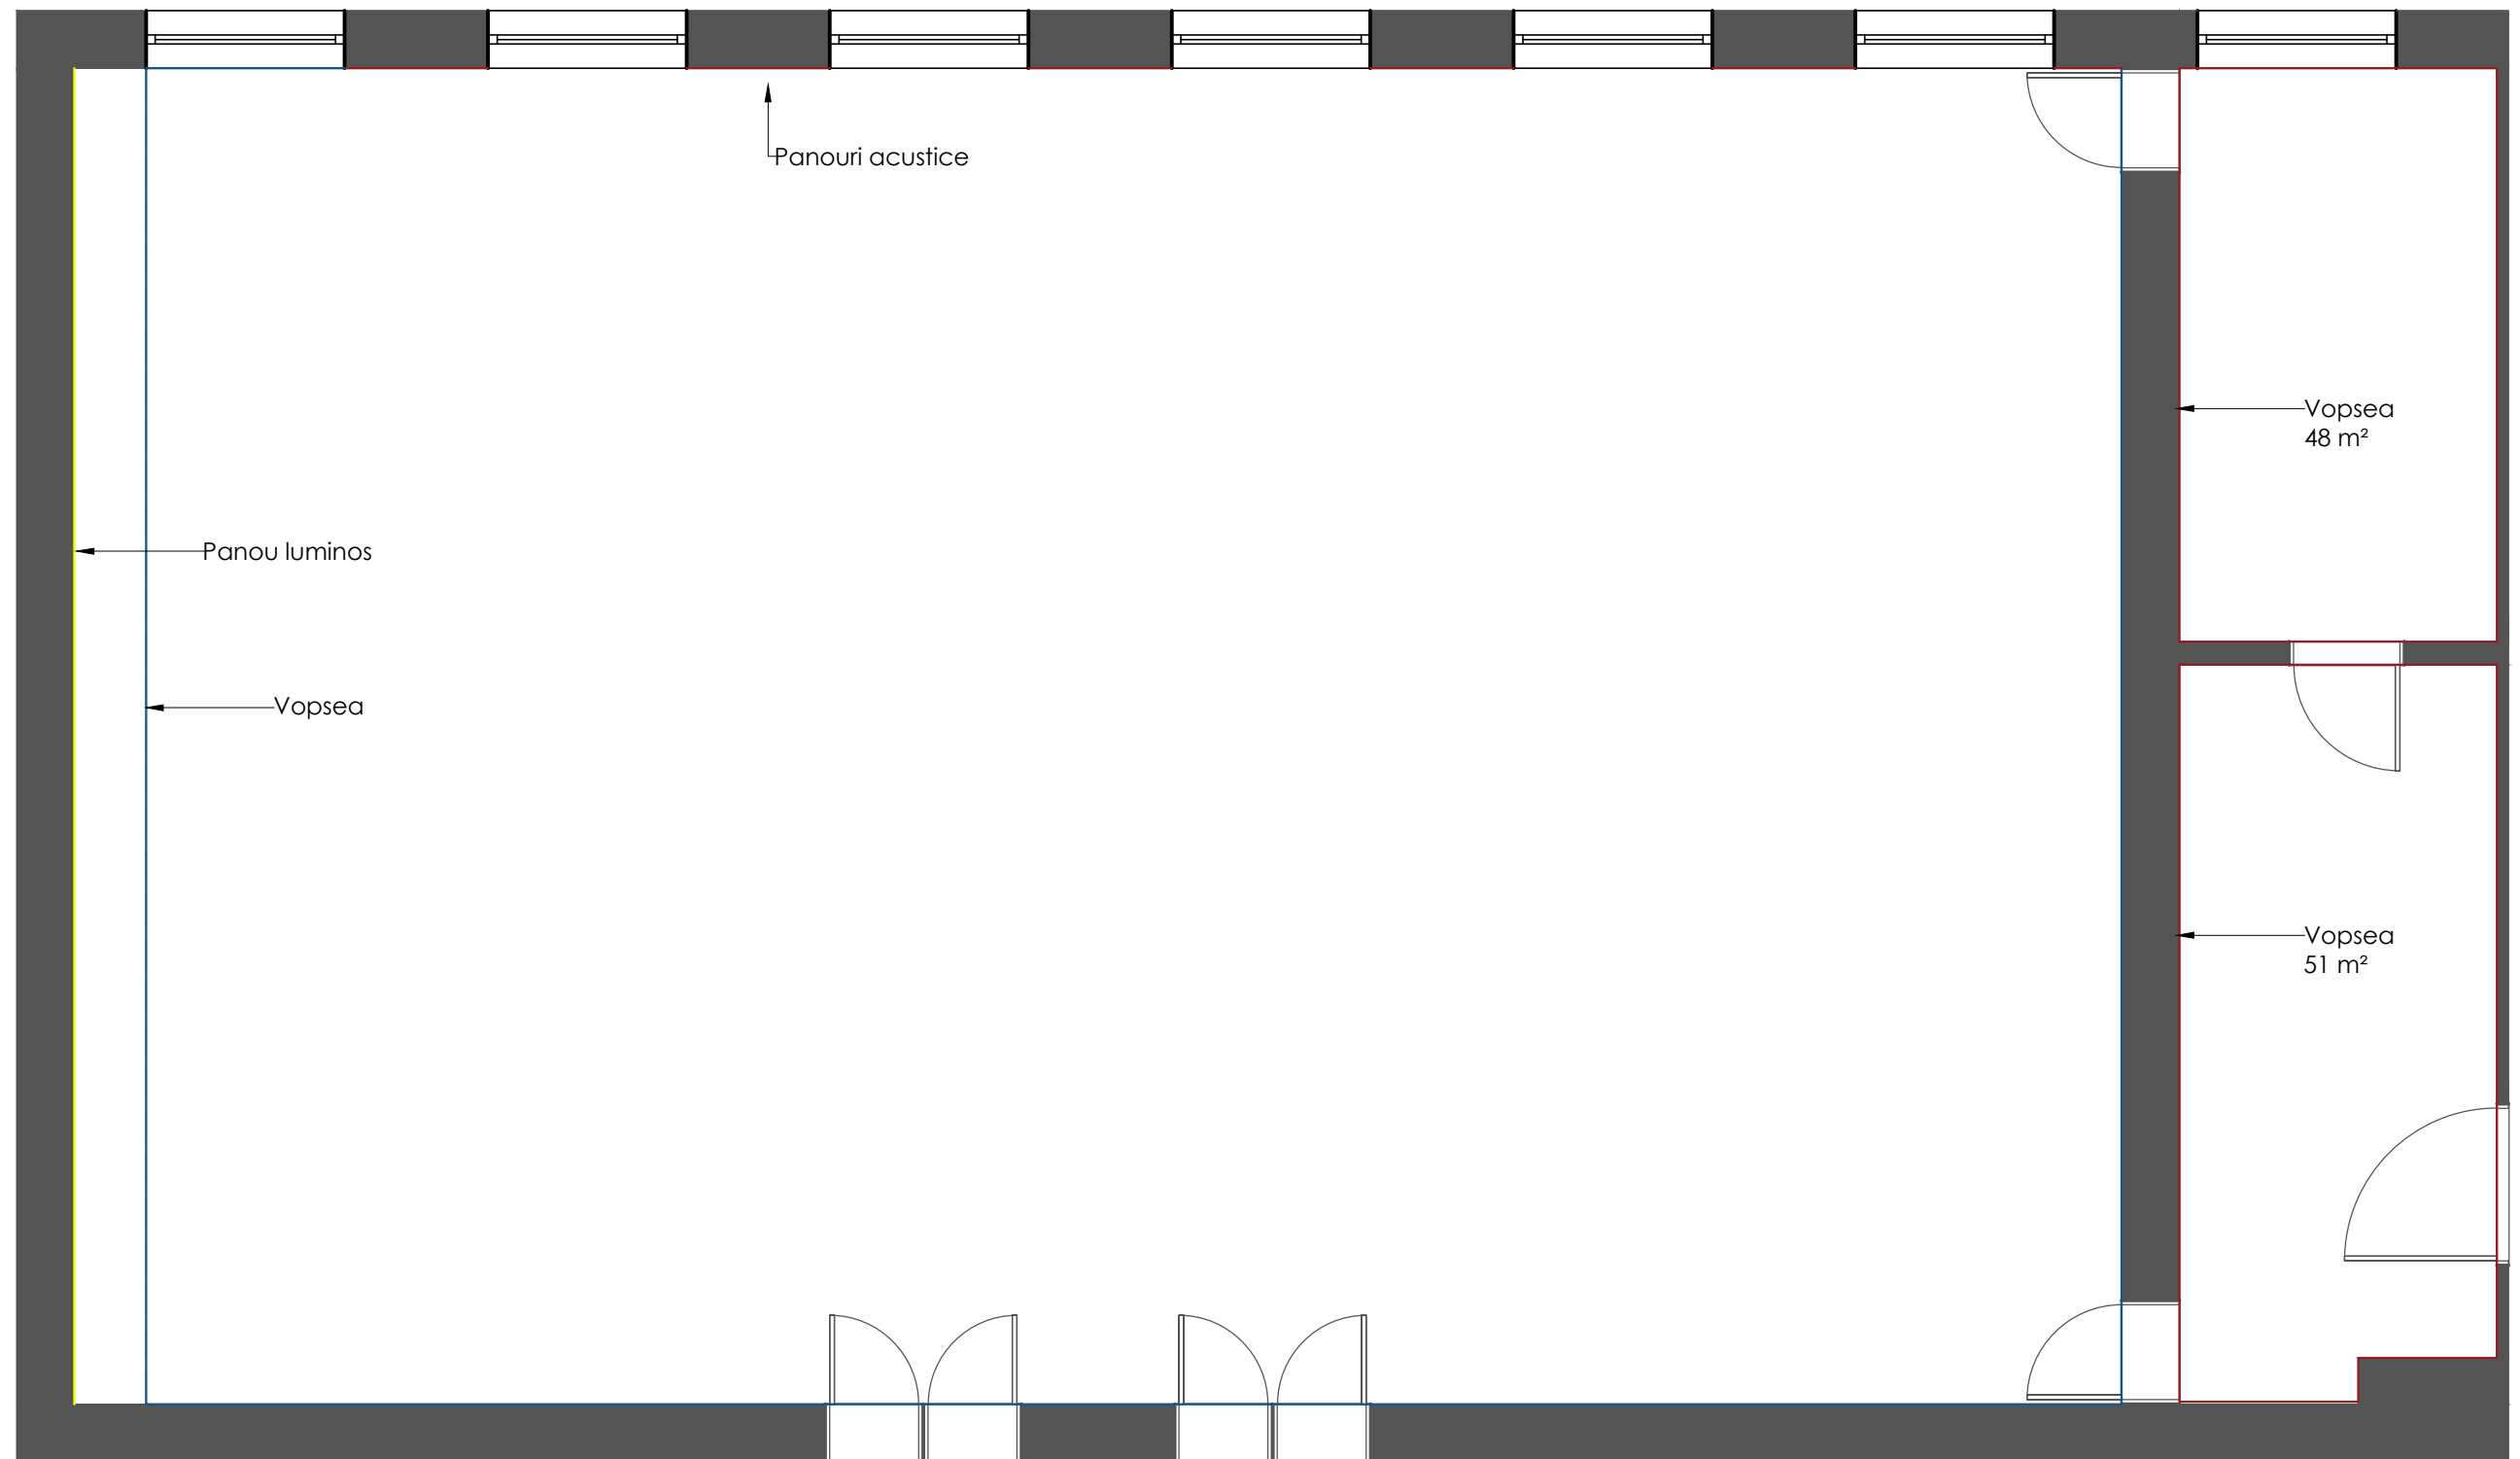


Sala multifunctionala
Desfasurate pereti

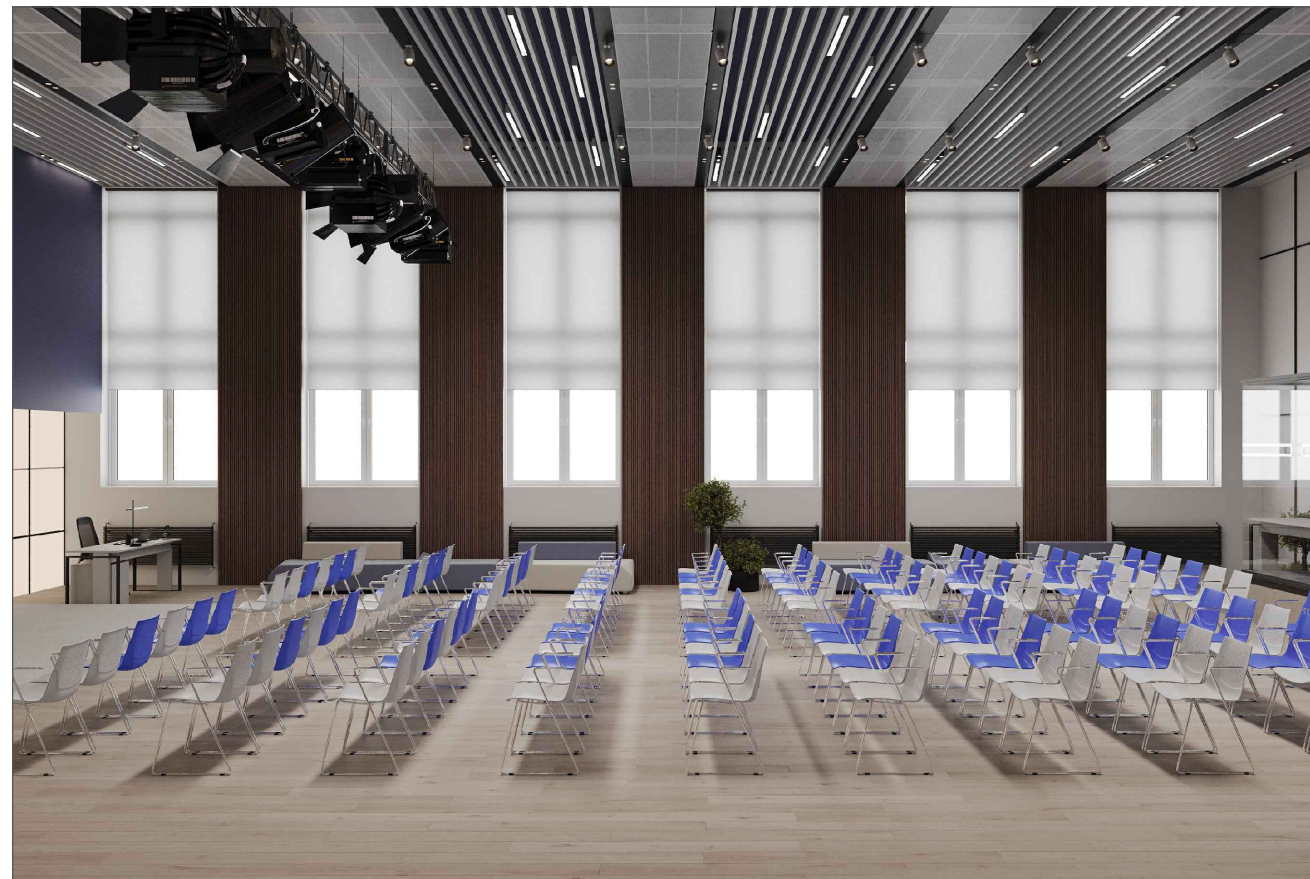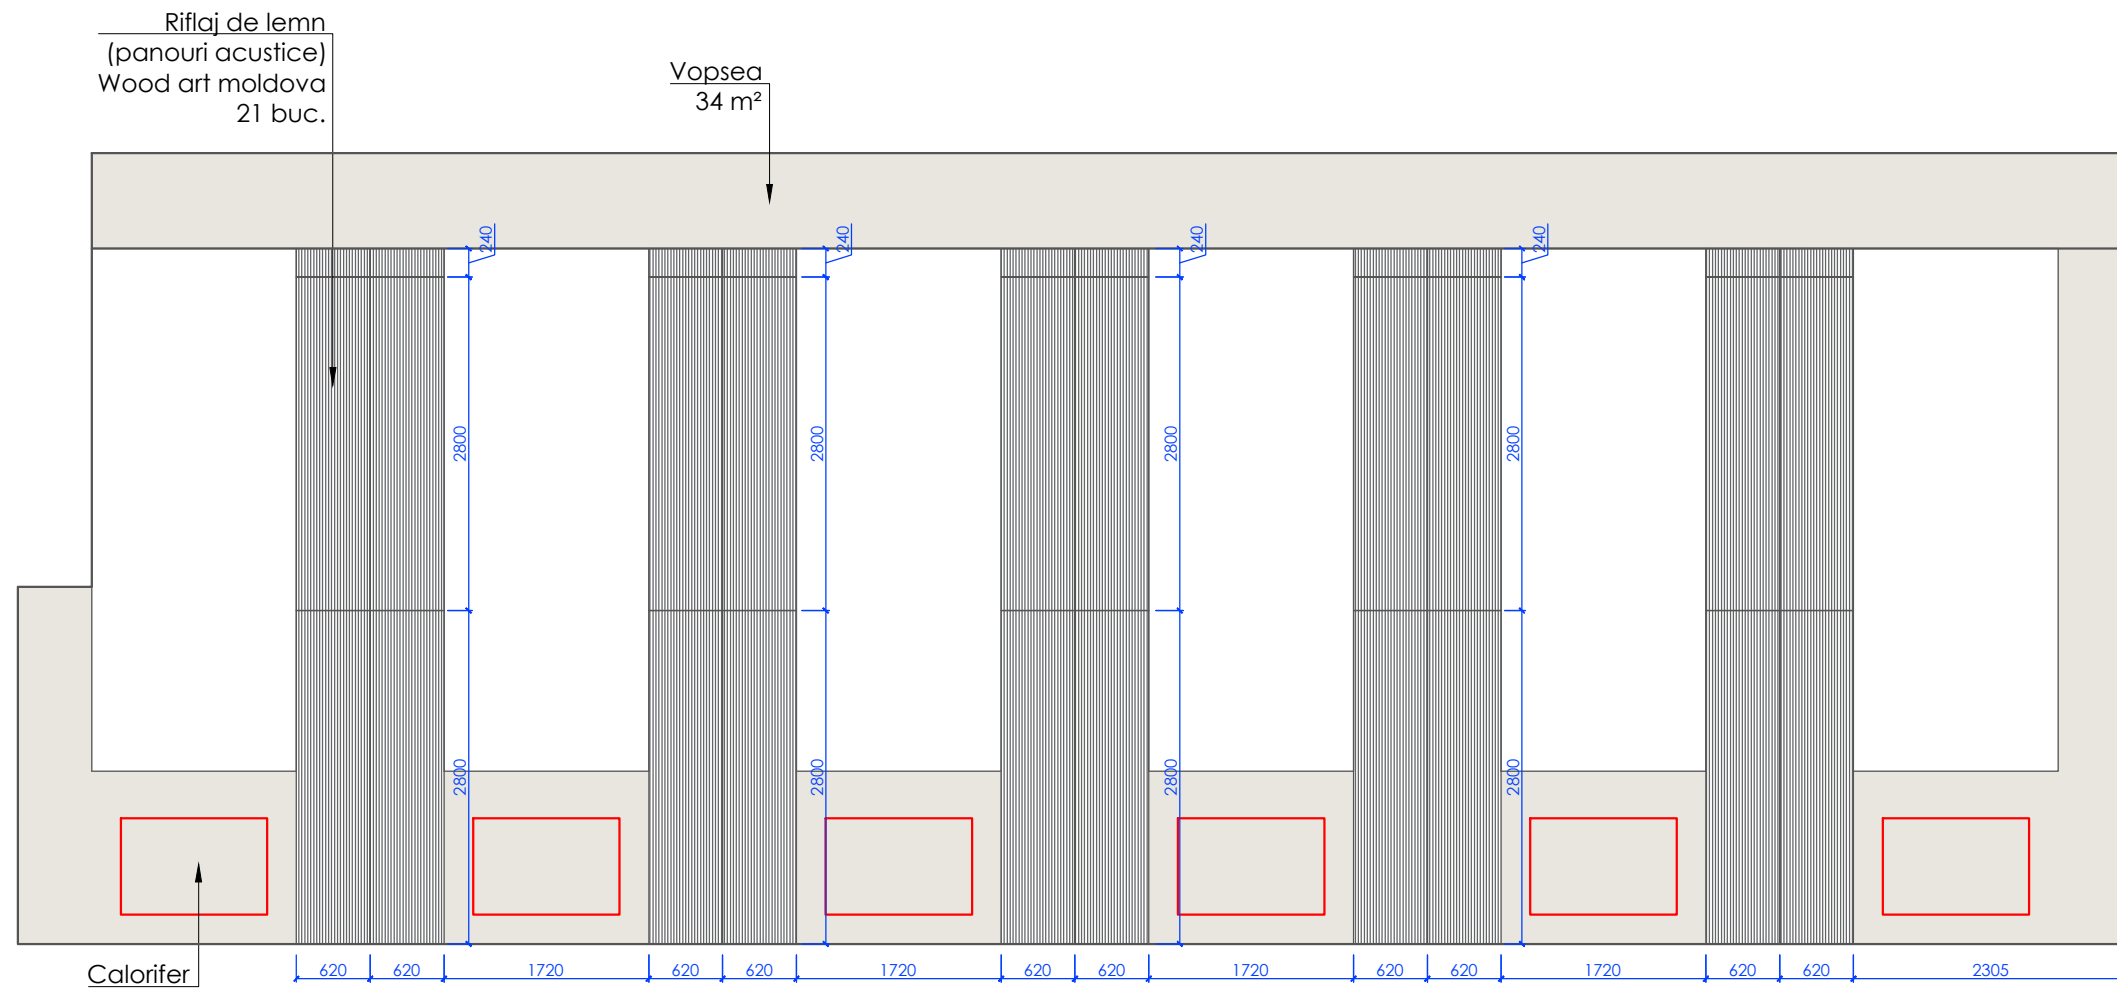

Sala multifunctionala Desfasurate pereti

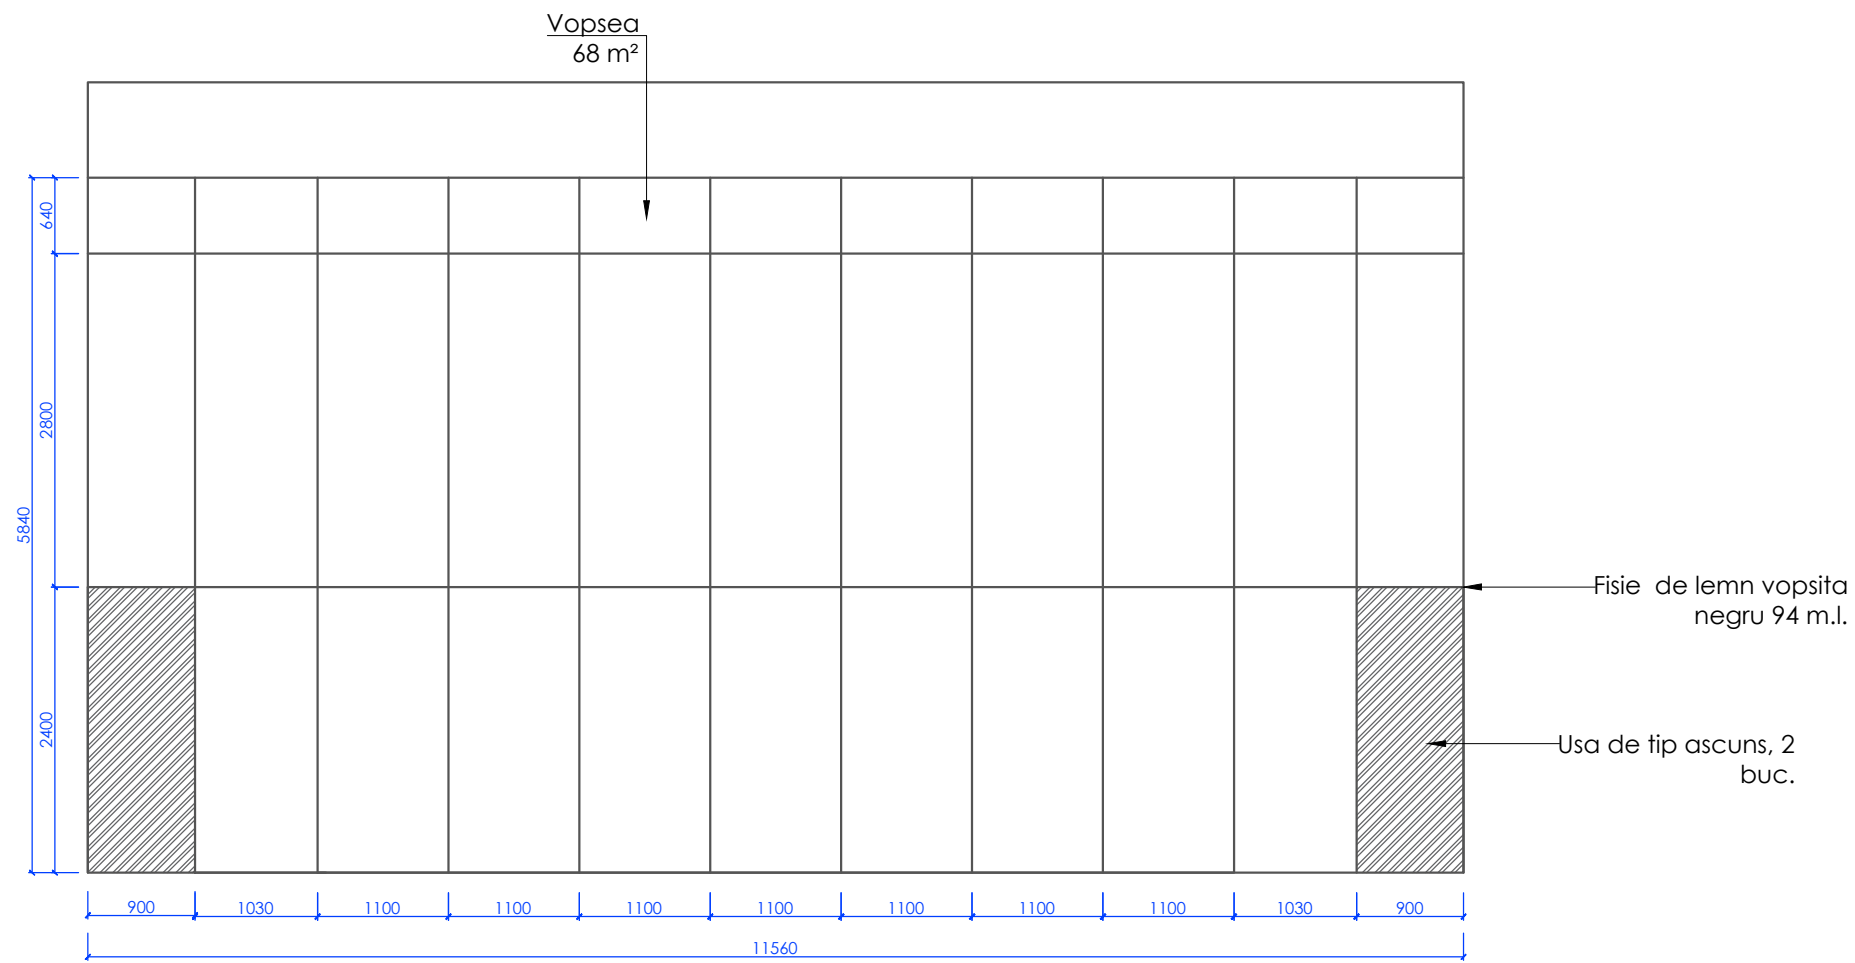

Sala multifunctionala
Desfasurate pereti

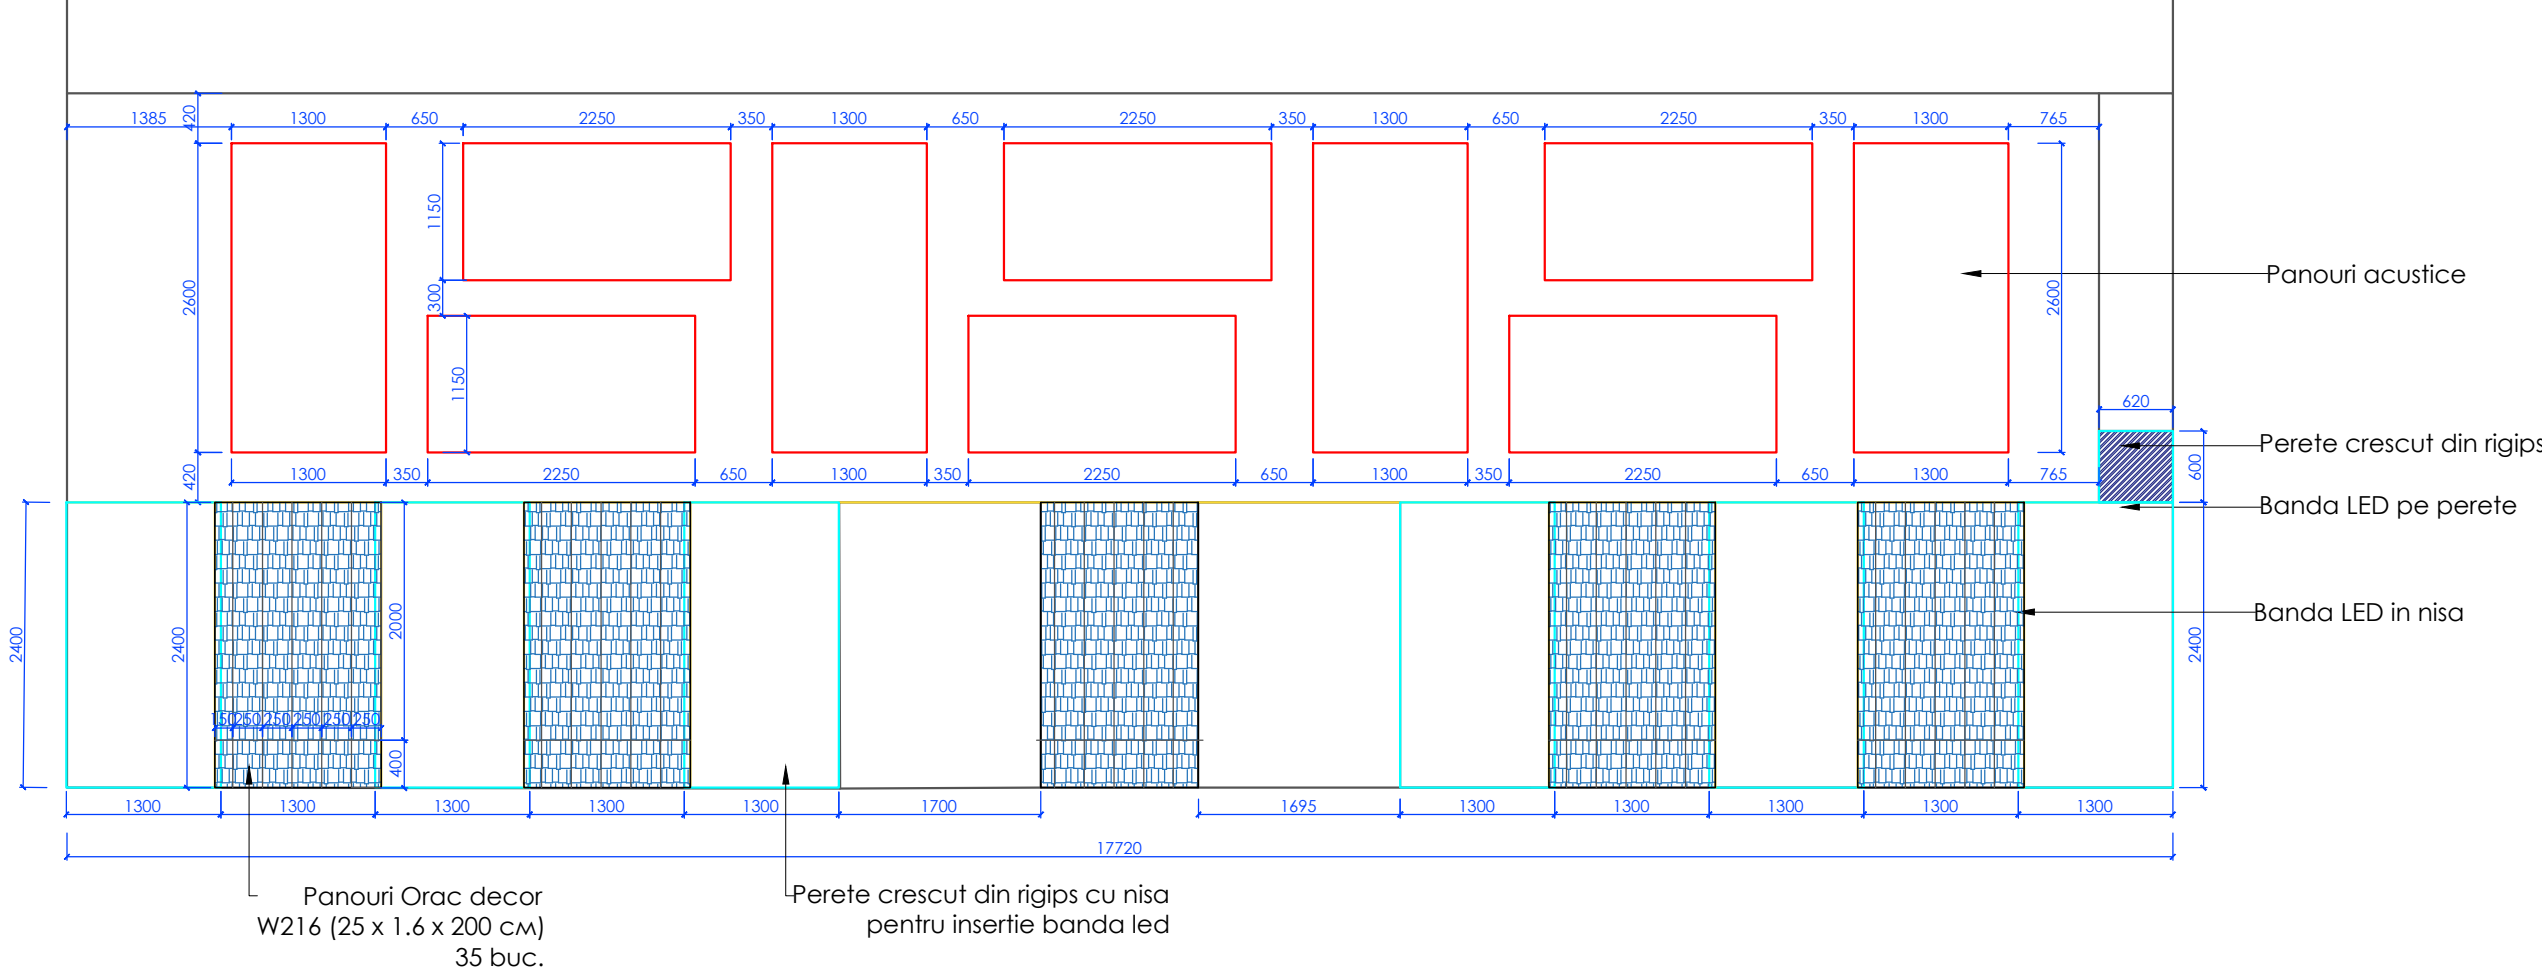

Sala multifunctionala Desfasurate pereti

