


Profil longitudinal.
De la p. 139 până la CA-55

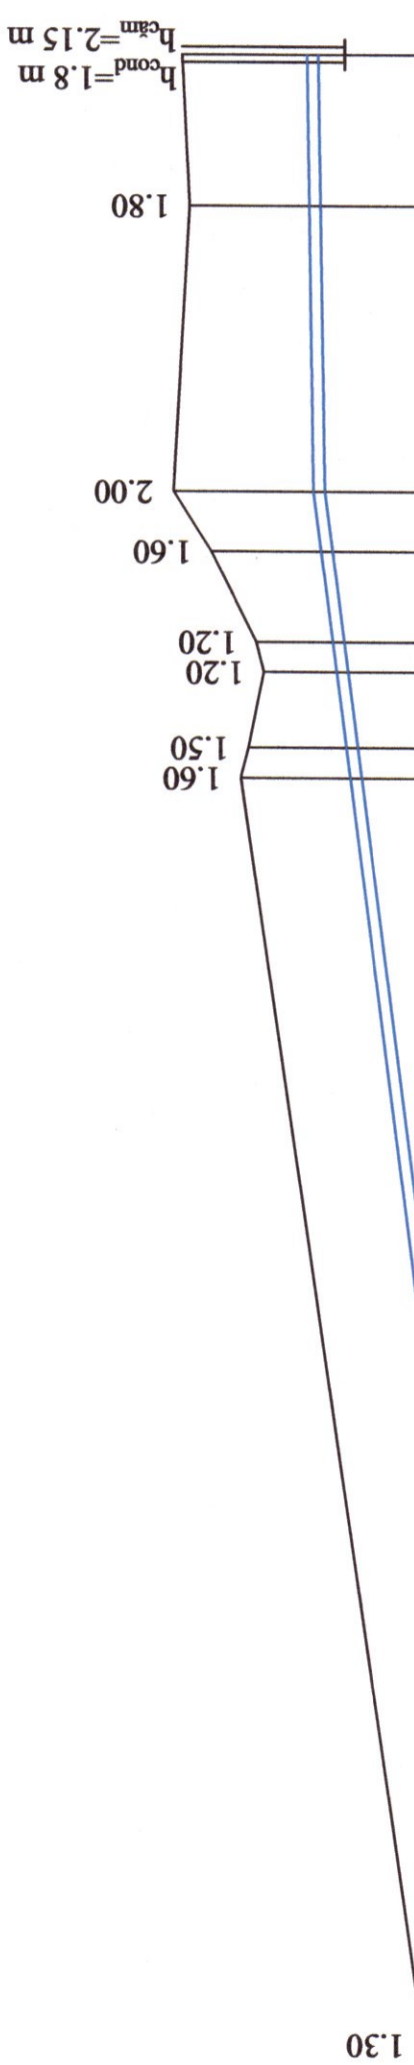

Cota de jos sau a rigolei de burlan/conductei	116.00	118.70	120.70	120.50	118.80
Cota de proiect a terenului					
Cota terenului	117.30				
Marcarea țevei și tipul de izolare	Ø90 PE100, PN16, SDR11				
Fundație	Sol natural				
Lungimea/panta	0.026	103.00	0.003	29.00	
Distanta	84.00	2.0	5.0	2.0	6.0
Nr. căminului, punctului, unghiului curbei traseului	p. 139	p.140 p.141 p.142 p.143 p.144 p.145	Ung. 119	CA-55	

Plan, vezi coala 116



Verificator de proiecte 039
Erhan Maria
Domeniile C.I.
Nr. de înregistrare a avizului 16/12.04/22
Valabil de la 21.01.2020 până la 21.01.2025

Handwritten signature

REPUBLICA MOLDOVA Consiliul raional Glodeni		68/15.12.2021 - AE	
Mod	Nr.par	Coala	Nr.doc
			Semnătura
Spec. prin.	V. Viriab		
Efectuat	A. Lungu		
Aducțiunea de apă spre satele Clococenii Vechi, Cajba, Dușmani, Hîjdieni și orașul Glodeni, raionul Glodeni		Faza	Coala
Rețele exterioare de apă		PE	166
Profil longitudinal. De la p. 139 până la CA-55		"ACAN PROIECT" S.R.L. mun. Chișinău, 2022	