



Incastrarea golului de usa
sc. 1:50

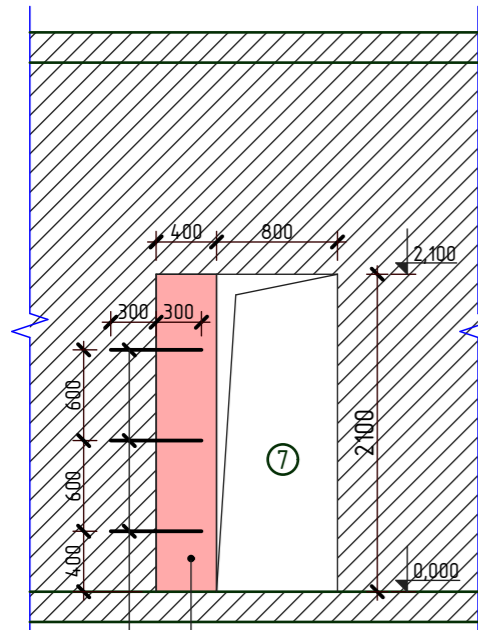


Ø12 A-III, n=2 (poz.2)
Incastrare cu blocuri mici din calcar (poz.1)

Incastrarea golului de fereastră
sc. 1:50

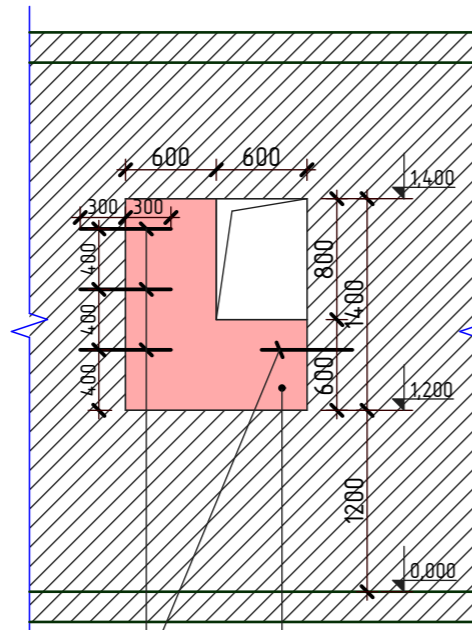

Ø12 A-III, n=2 (poz.2)
Incastrare cu blocuri mici din calcar (poz.1)



Consolidarea peretilor despartitori din caramida rosie
sc. 1:50

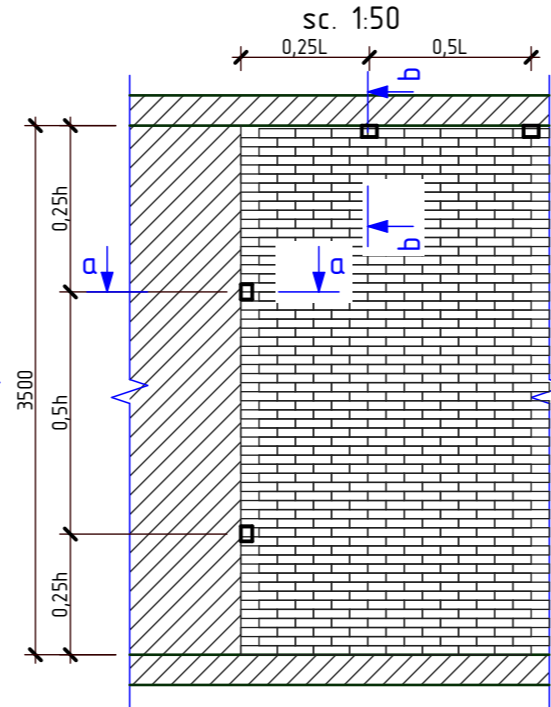

Specificatia materialelor

Poz.	Tipul lucrarilor	Unitatea de masura	Cantitatea	Nota
1	Blocuri de calcar M35	m ³	28,7	Pentru peretii anexelor si incastrarea golurilor
2	Ø12 A-III, ГOCT 5781-82 l=600mm	buc.	26	13,8kg
3	Pereti despartitori din caramida arsa rosie M75, δ=120mm	m ²	27,0	
4	Beton C15	m ³	0,83	
5	Ø12 A-III, ГOCT 5781-82 Σl=16,5m	kg	14,65	
6	Ø6 A-I, ГOCT 5781-82 l=340	buc.	42	3,17kg
7	Nisip	m ³	1,0	
8	Petris M300	m ³	1,0	
9	L 75x5 l=100mm, ГOCT 8509-86	buc.	32	18,56kg
10	Diblu de ancorare din metal Ø8mm, l=85mm, ГOCT 28778-90	buc.	64	3,90kg

Fundatii sub pereti despartitori din caramida
sc. 1:10

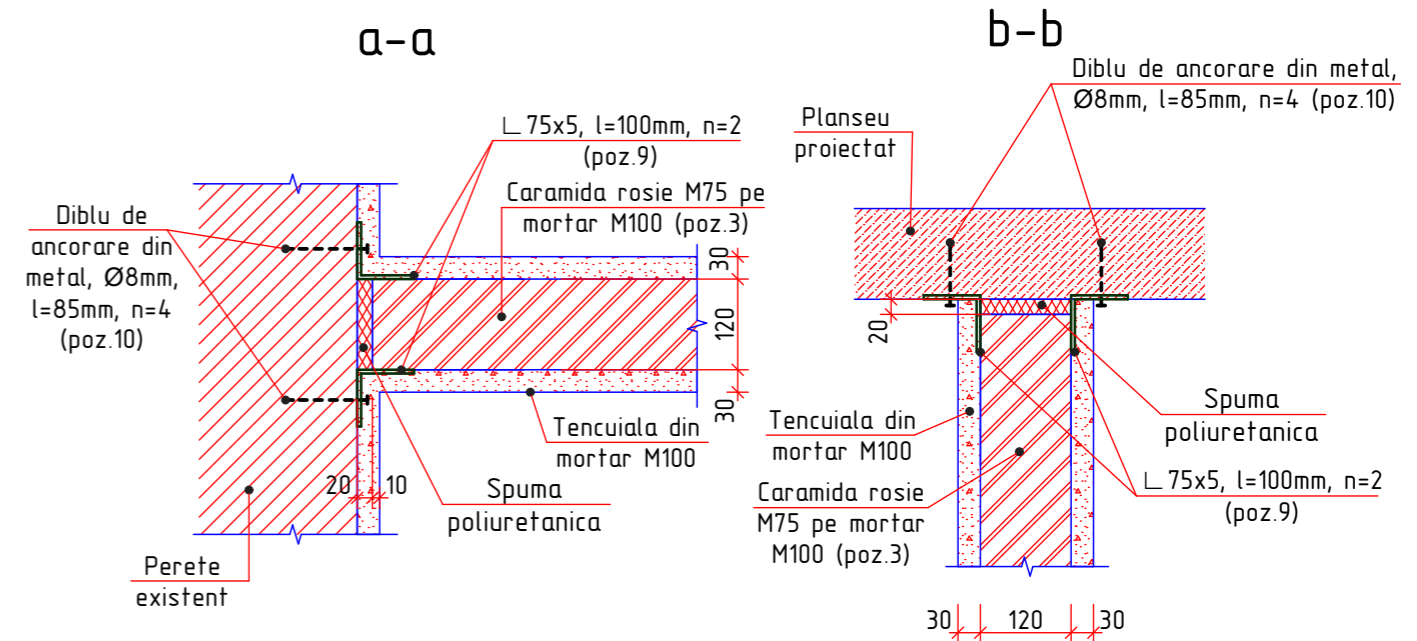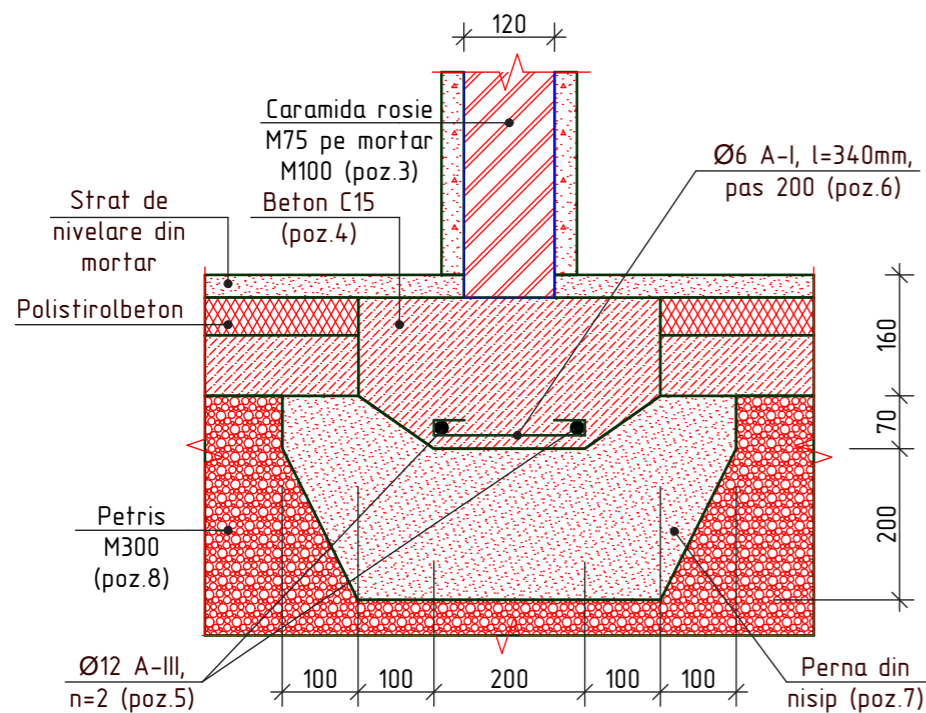

Nr.inve.a.orig. Data si semnatura Nr.inve.schim.

OBIECTIV NR. - 20.02-D/20-SAC					
Mod.	Can.	Foia	Nr.d.	Semnat.	Data
ASP	Mihaila V.				05.20
ISP	Hihlat E.				05.20
Elaborat	Ciobanu V.				05.20
Reparatia cladirii cu nr. cadastral 412810932, gazificarea si aprovizionarea cu energie electrica din s. Gaspar, r-ul Edinet					
Reparatia cladirii					
Incastrarea golurilor, consolidarea peretilor; fundatii sub pereti despartitori; Sectiunea a-a, b-b					
faza					
planse					
planse					
PE					
11					
SRL "Geo-Cad-Proiect" mun. Balti					