


SCHEMA DE INCADRARE
Sc.1:2000

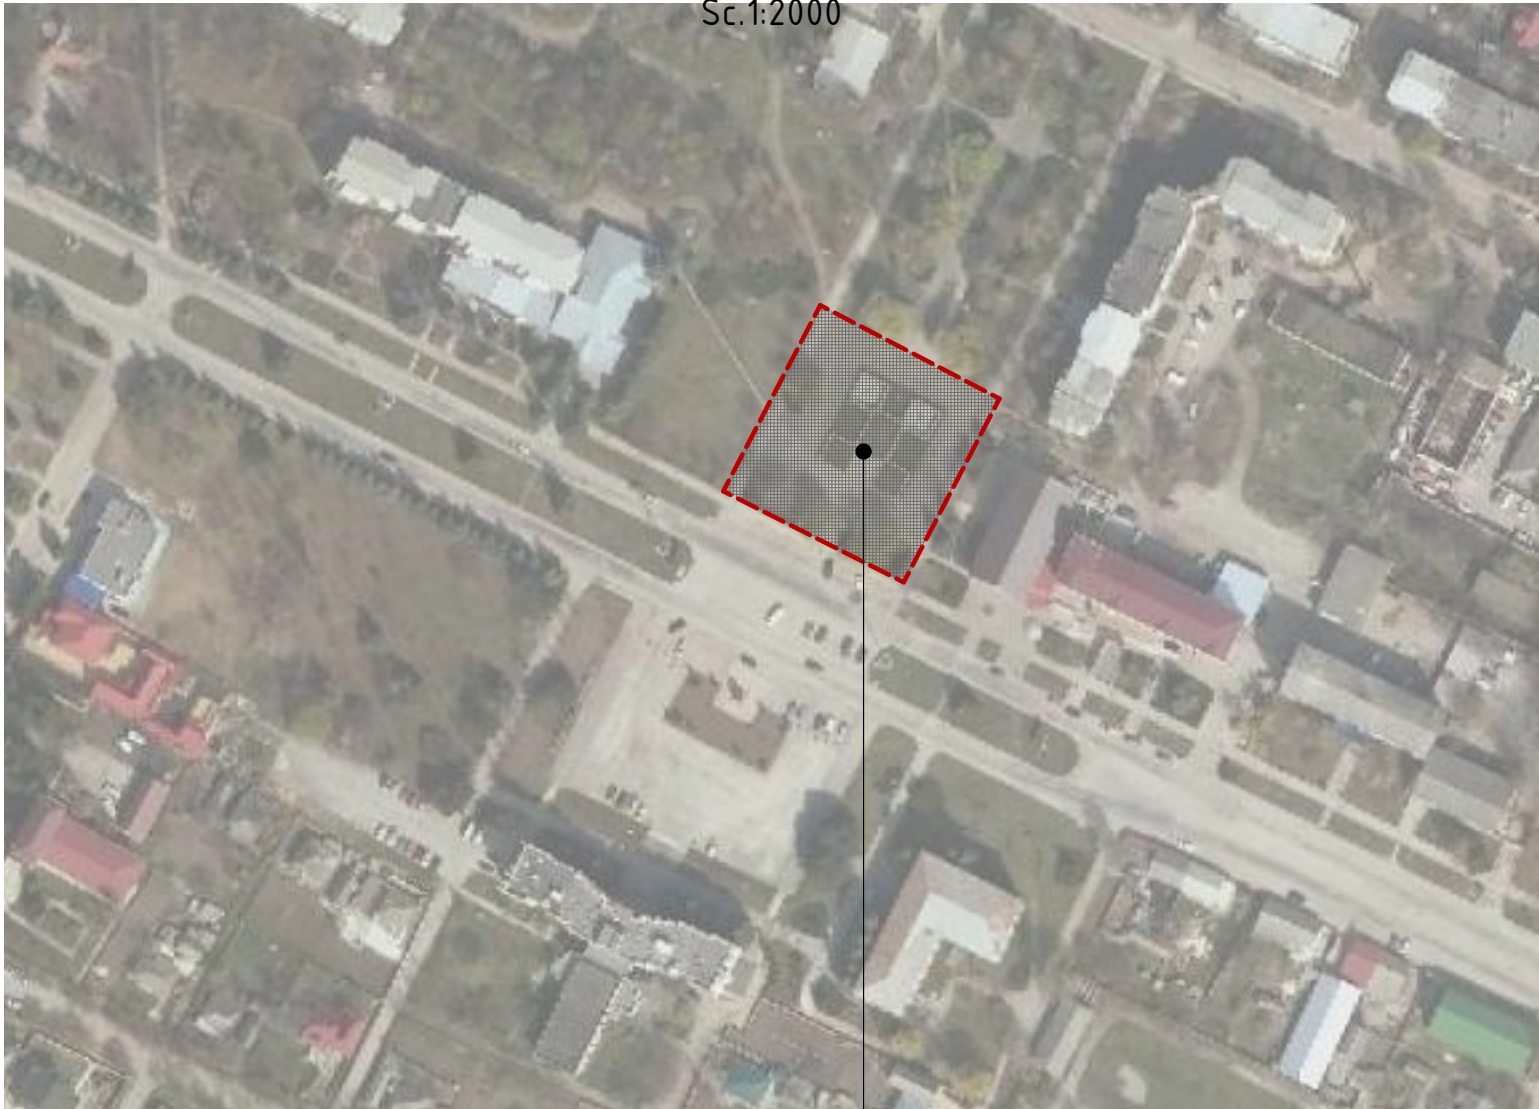

AMPLASAREA OBIECTIVULUI

LISTA DESENELOR PG

Nr.	Plansa	Notă
1	Schema de incadrare. Lista desenelor.	
2	Plan trasare (Sc. 1:500)	
3	Plan demolarea construcțiilor existente. sc.1:500. Schema de incadrare.	
4	Plan amenajare (Sc. 1:200)	
5	Plan sistematizare pe verticala (Sc. 1:200)	
6	/lucm	

LEGENDA


Simbol culoare indice	Semnificația
	Limita terenului
	Teren cu nr. cadastral XXXXXXXX.XX

Proiectul propus este elaborat cu respectarea urm ătoarelor exigențe esențiale (Legea nr. 721-XIII din 02.02.1996):

A - rezistență și stabilitate
B - siguranță în exploatare
C - siguranță la foc
D - igienă, sănătatea oamenilor, refacerea și protecția mediului înconjurător
E - izolație termică, hidrofugă și economie de energie
F - protecție împotriva zgomotului .

Arhitect Șef Proiect _____ /Aghenie T. /


A.S.P. Certificat de atestare seria 2019-P nr. 0354 din 09.10.2019						I.S.P. Certificat de atestare seria 2018-P Nr. 0090 din 20.06.2018						
"MASTER TEAM" S.R.L.												
						01/2024-PG						
						Modernizarea scuarului de pe str. Independenței din orașul Ocnița.						
Înloc.	Nr.part.	Plansa	Nºdoc.	Semnatura	Data							
										Faza	Plansa	Planse
A.S.P.		T. Aghenie								P.E.	1	
Arhitect		D. Croșchin								"MASTER TEAM" S.R.L.		
Arhitect		T. Aghenie				Schema de incadrare. Lista desenelor.						

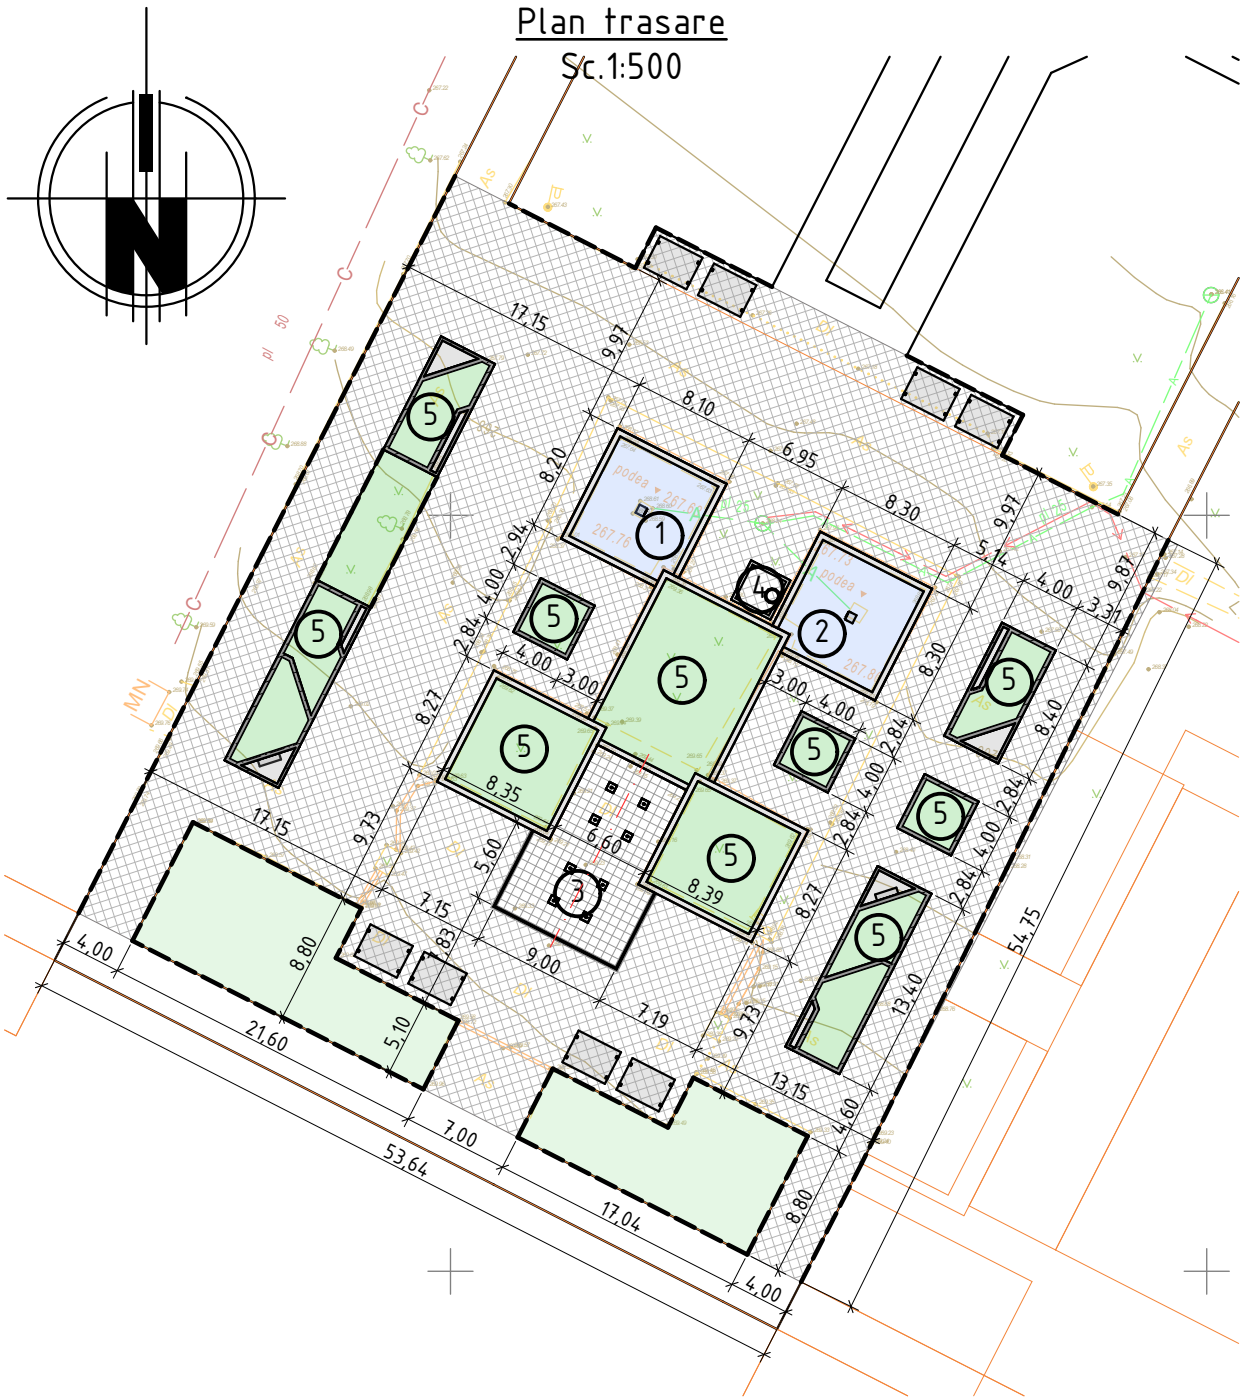

Simbol culoare indice	Semnificația
	Pavaj din dale de beton
	Gazon
	Fântână

MOD DE JONCTIUNE A TROTUARULUI CU GAZON

Sc.1:20

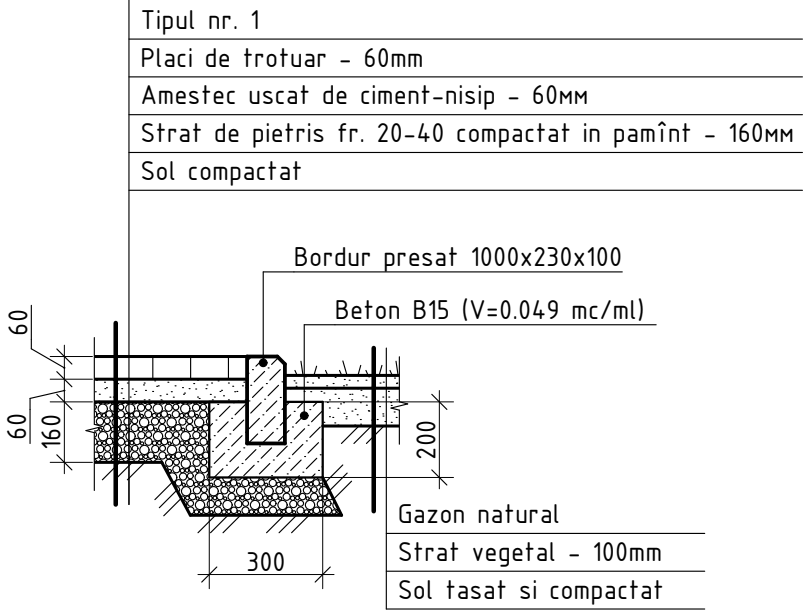


EXPLICATIA CLADIRILOR SI CONSTRUCTIILOR

Nr.	Semnificația					
1	Fântâna nr. 1					
2	Fântâna nr. 2					
3	Havuz pietonal					
4	Încaperea tehnica					
5	Paturi de flori					
						01/2024-PG
						Modernizarea scuarului de pe str. Independenței din orașul Ocnița.
Înloc.	Nr.part.	Plansa	Nºdoc.	Semnatura	Data	
A.S.P.		T. Aghenie				Faza
						P.E.
Arhitect		D. Croșchin				Plansa
Arhitect		T. Aghenie				Planse
						2
						Plan trasare (Sc. 1:500)
						"MASTER TEAM" S.R.L.

PLAN DEMOLAREA CONSTRUCȚIILOR EXISTENTE

[Sc.1:200]

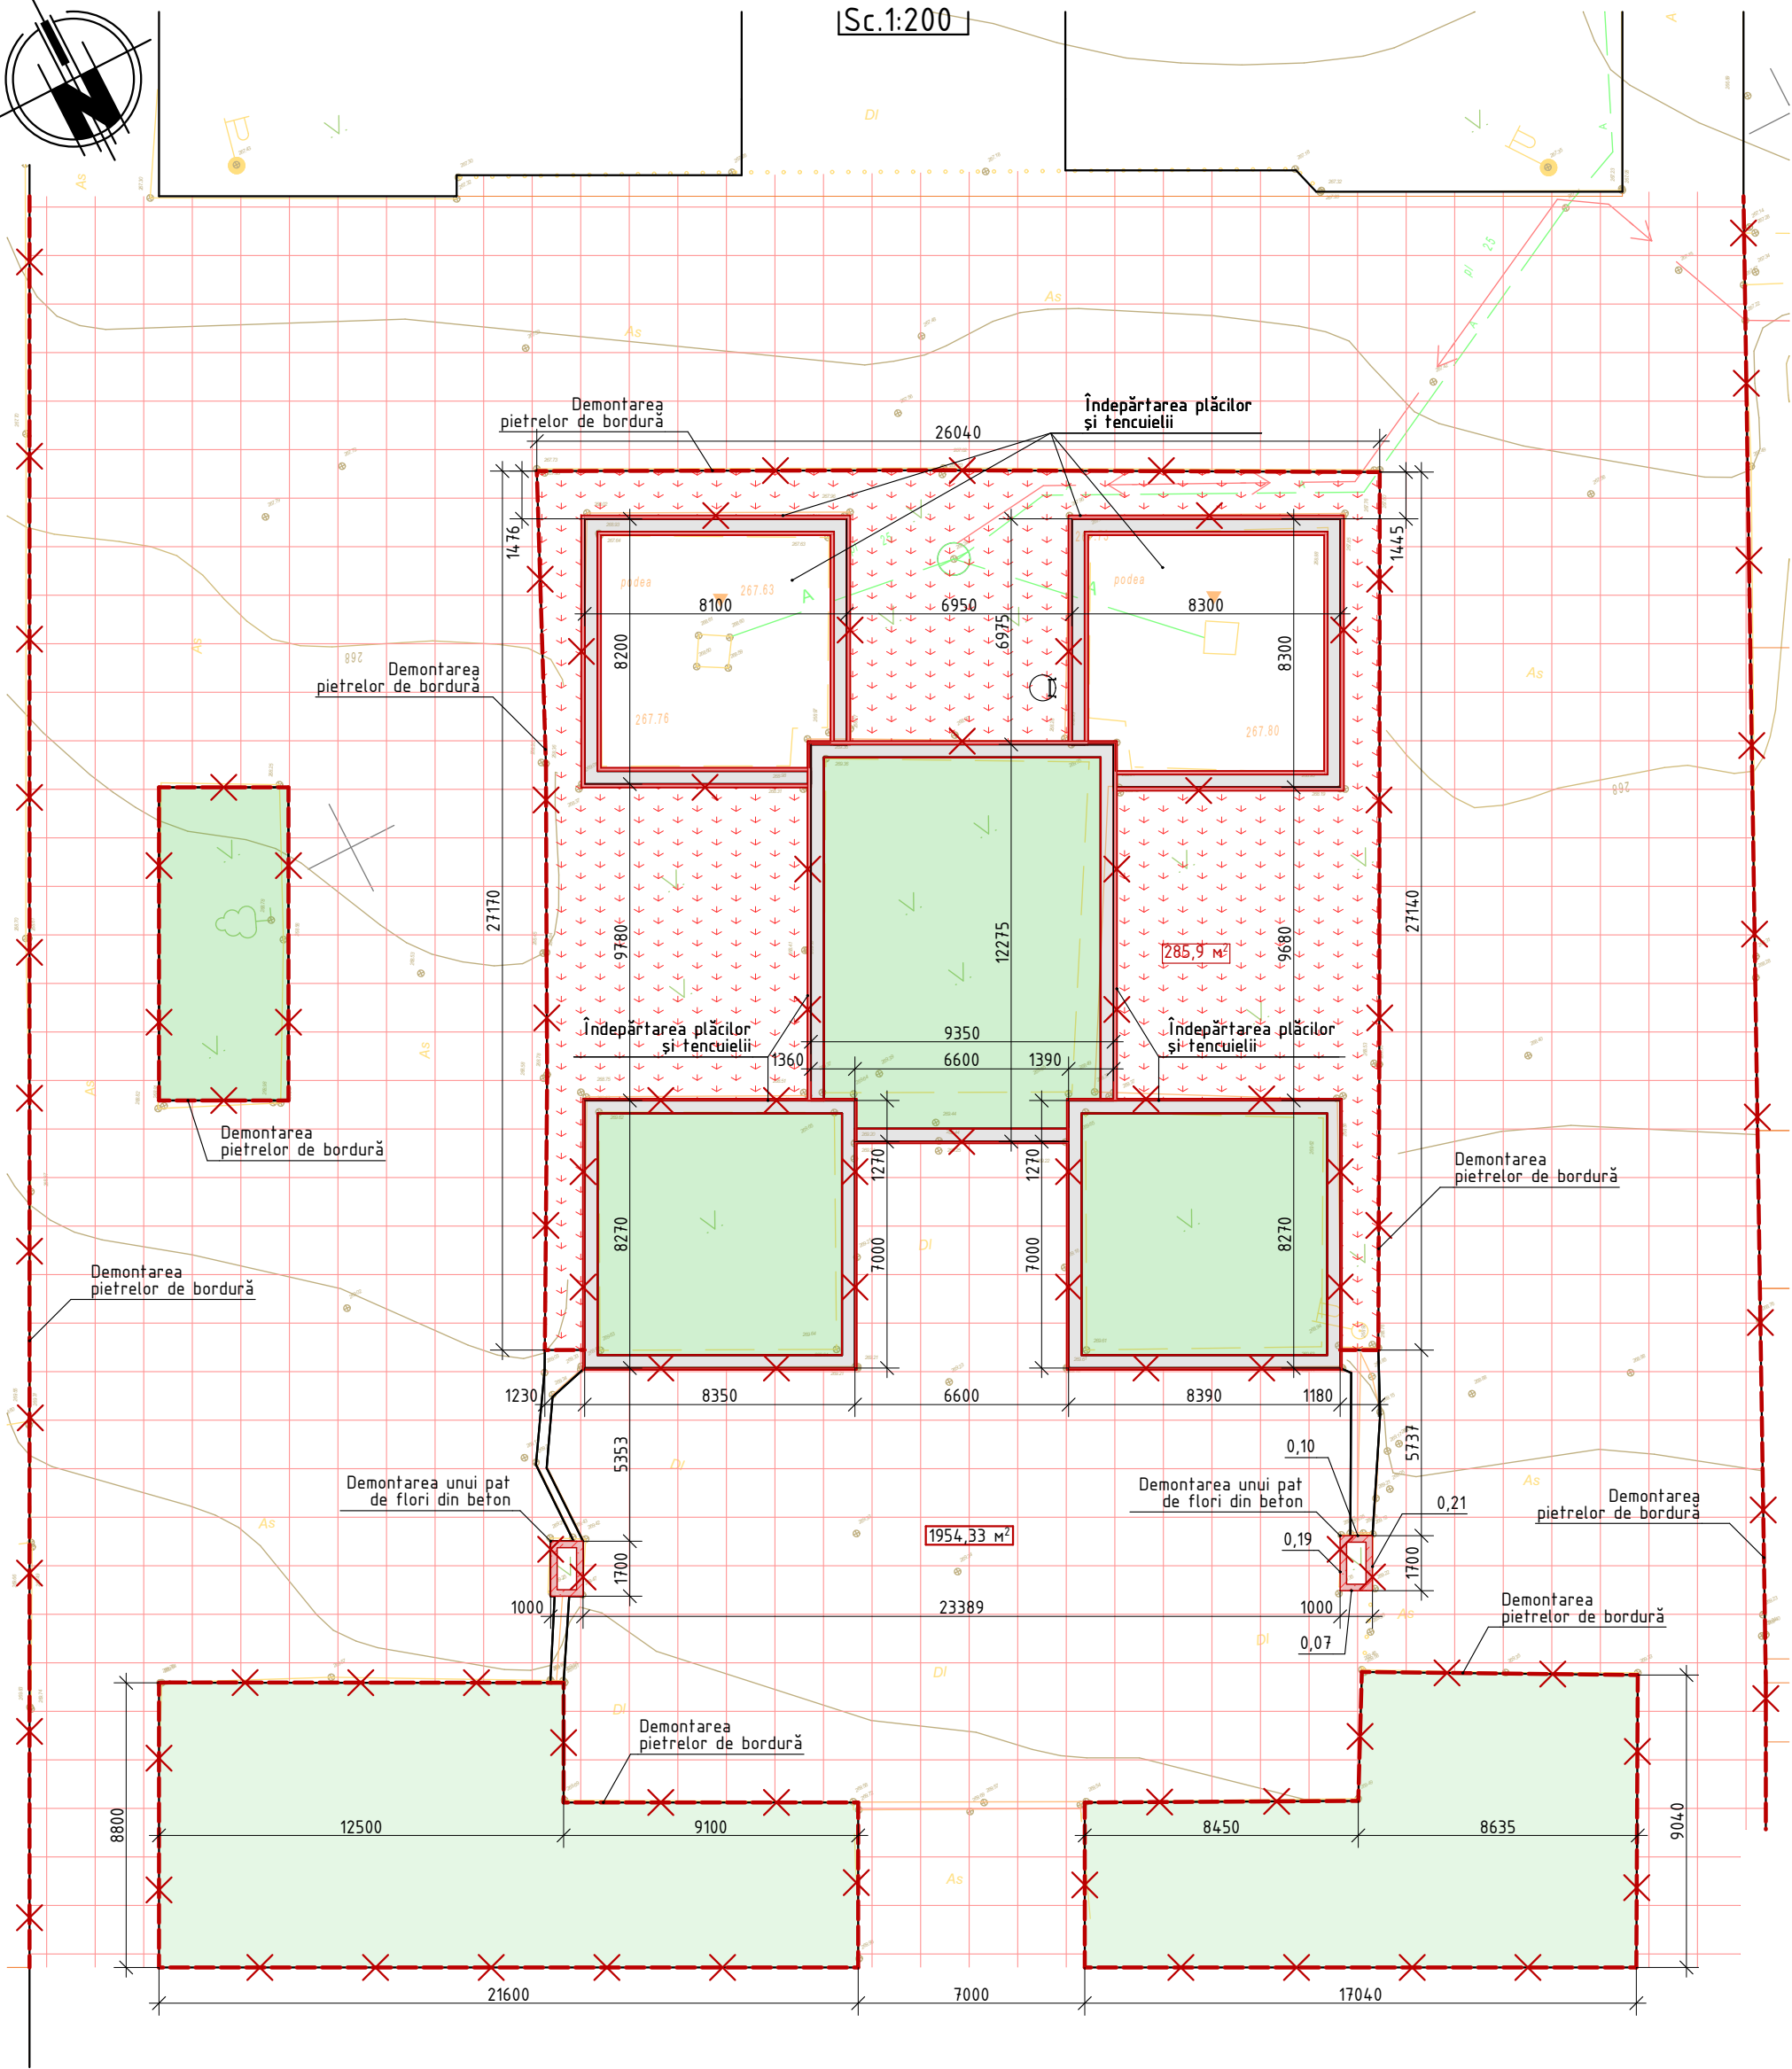

Elemente spre demontare/demolare

Simbol culoare indice	Semnificația	Cantitate
	Demontarea pietrelor de bordură	332,0 m.l.
	Îndepărtarea plăcilor și tencuielii	29,5 m³
	Îndepărtarea acoperirii gazonului	43,0 m³
	Demontarea paturi de flori din beton	1,2 m³
	Demontarea plăcilor de pavaj	1954,33 m²

						01/2024-PG			
						Modernizarea scuarului de pe str. Independenței din orașul Ocnița.			
Înloc.	Nr.part.	Plansa	Nºdoc.	Semnatura	Data		Faza	Plansa	Planse
							P.E.	3	
A.S.P.		T. Aghenie				Plan demolarea construcțiilor existente. sc.1:500. Schema de încadrare.		"MASTER TEAM" S.R.L.	
Arhitect		D. Croșchin							
Arhitect		T. Aghenie							


Sc.1:200

BORDEROU DE ACOPERIRI01/2024-PG




Modernizarea scuarului de pe str. Independenței din orașul Ocnița.

Plan amenajare (Sc. 1:200)

"MASTER TEAM" S.R.L.

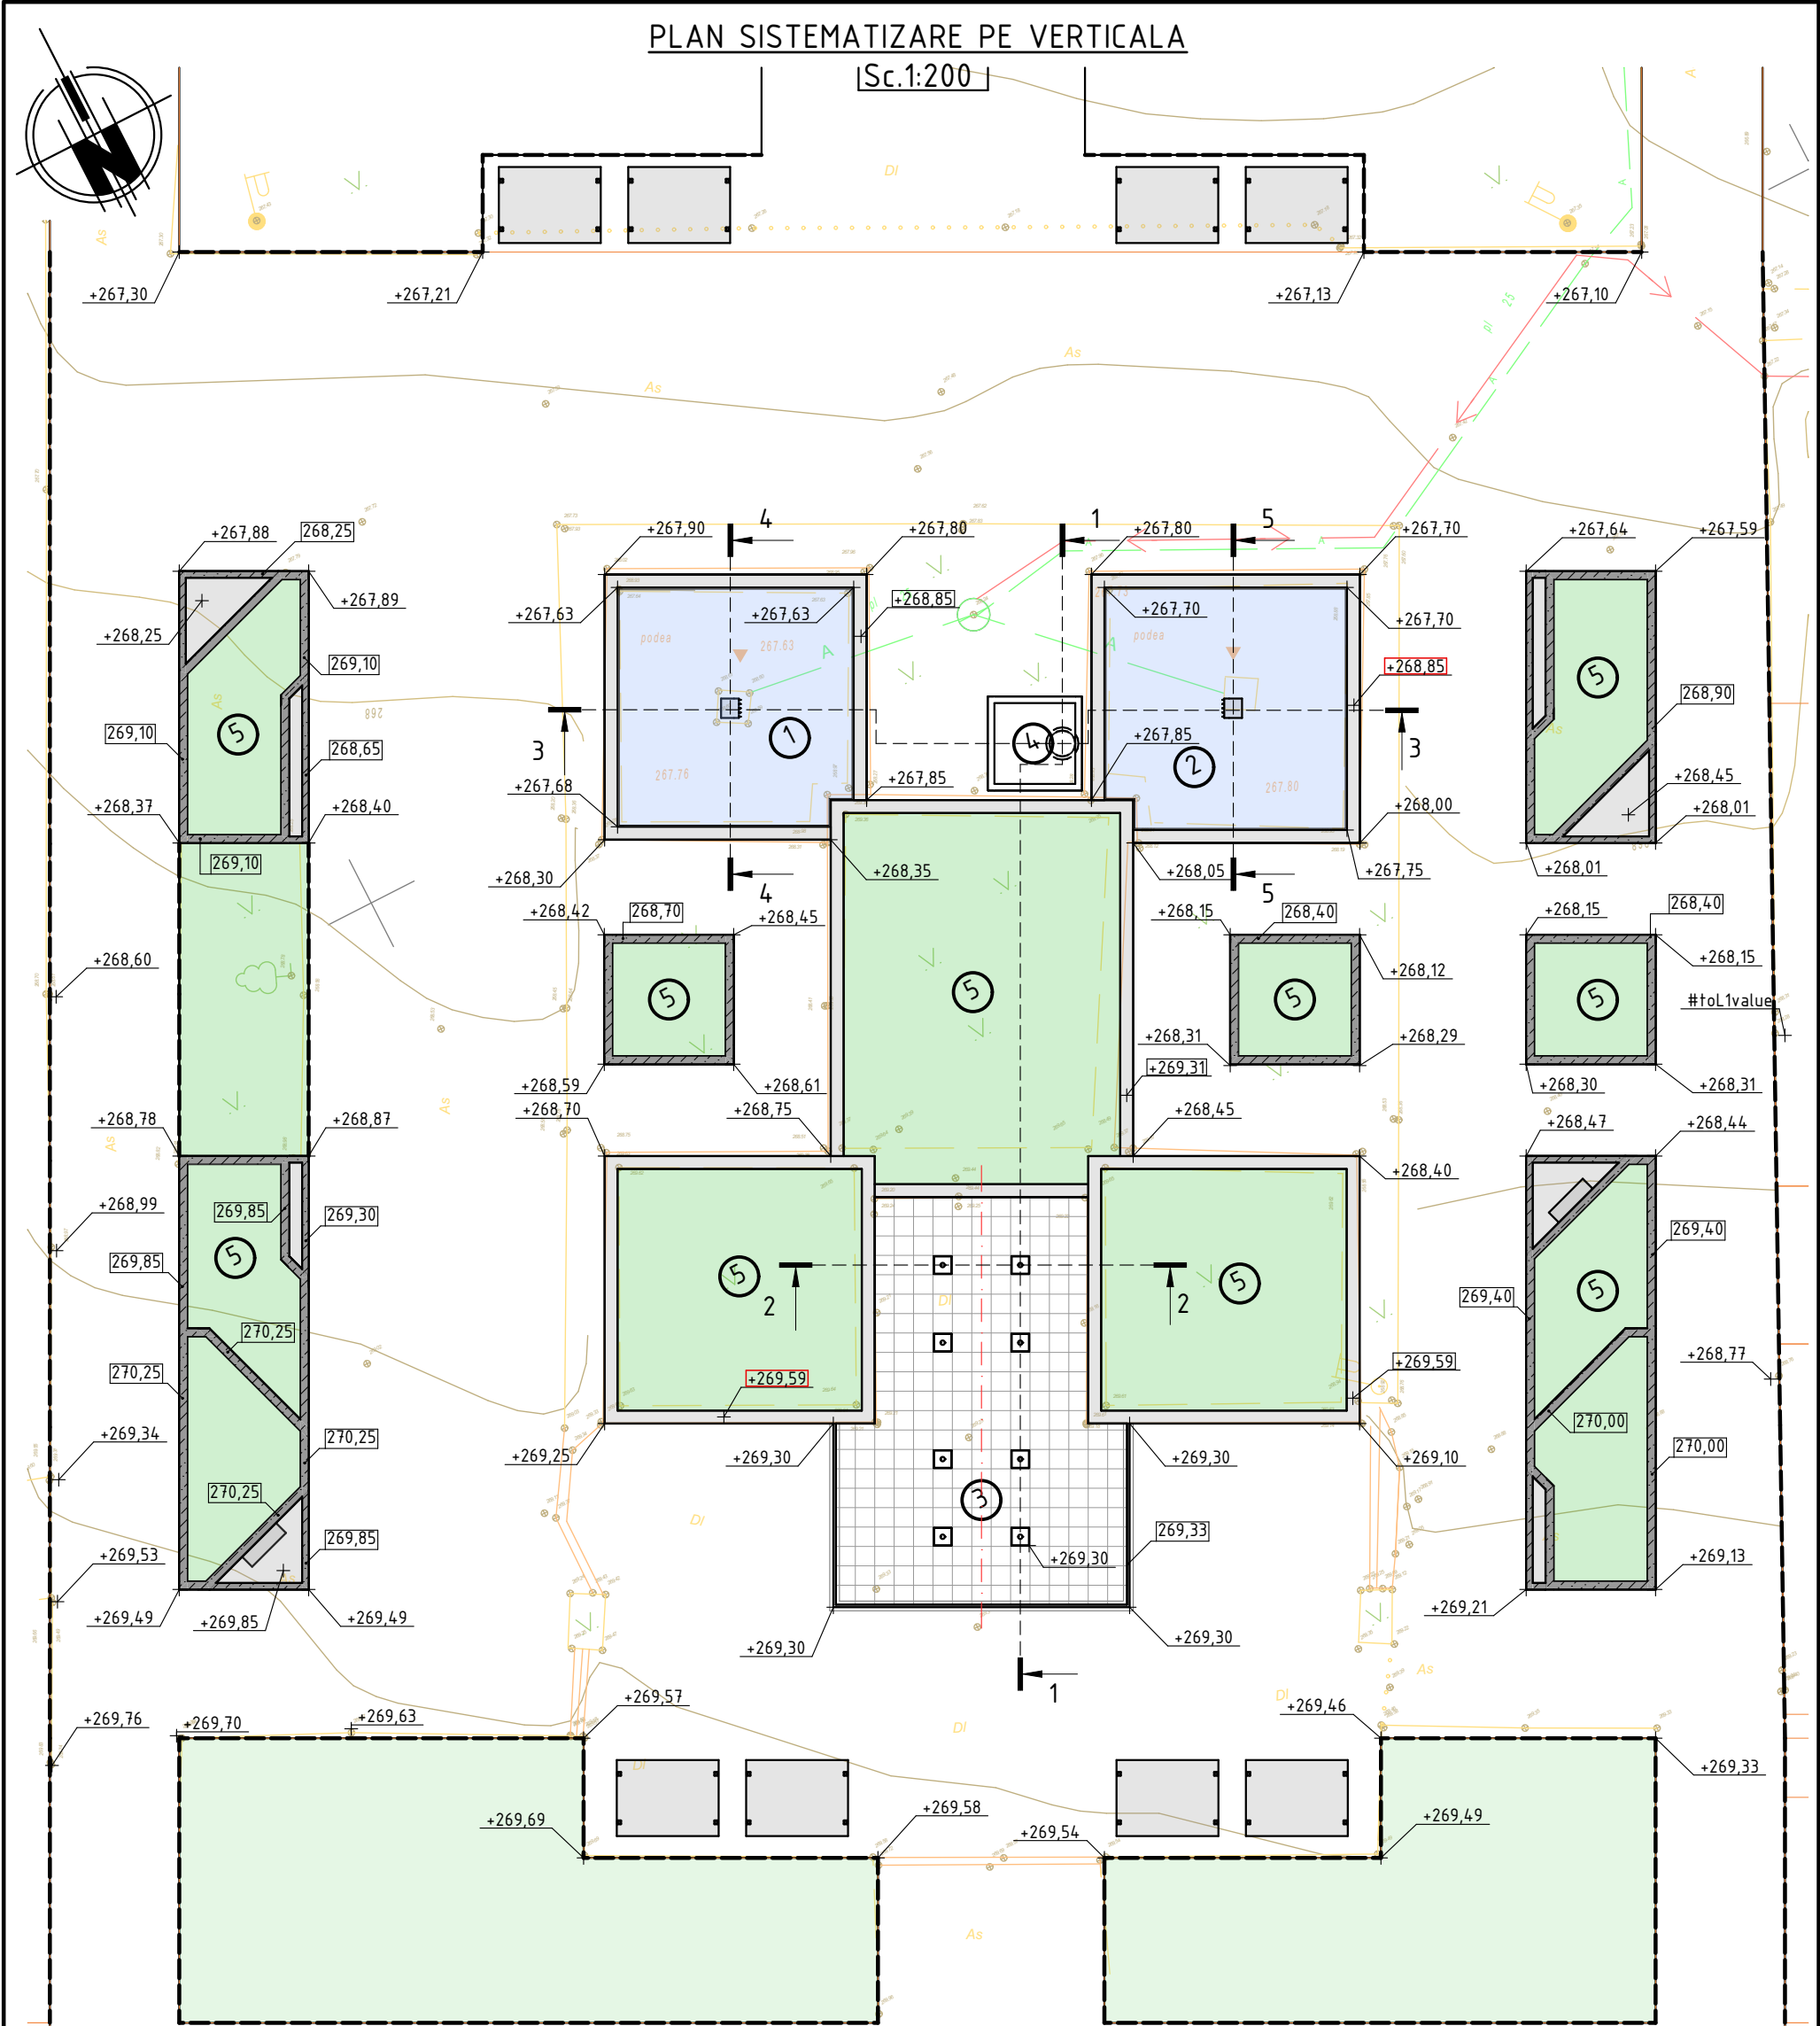

EXPLICATIA CLADIRILOR SI CONSTRUCTIILOR

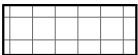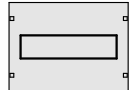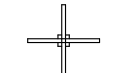LEGENDA		Nr.	Semnificația							
Simbol culoare indice	Semnificația	1	Fântâna nr. 1							
		2	Fântâna nr. 2							
		3	Havuz pietonal							
		4	Încaperea tehnica							
		5	Paturi de flori							
	Pavaj din dale de beton							01/2024-PG		
	Gazon							Modernizarea scuarului de pe str. Independenței din orașul Ocnița.		
	Fântână									
	Placa pietonal din inox (havuz pietonal)									
	Pergola cu leagăn	Înloc.	Nr.part.	Plansa	Nºdoc.	Semnatura	Data			
										Faza
	Lampă de parc nr.1	A.S.P.		T. Aghenie						P.E.
		Arhitect		D. Croșchin				Plan sistematizare pe verticala (Sc. 1:200)		"MASTER TEAM" S.R.L.
	Lampă de parc nr.2	Arhitect		T. Aghenie						