





Nr. ung.	x	y
Ung. 77	130188.70	290514.89

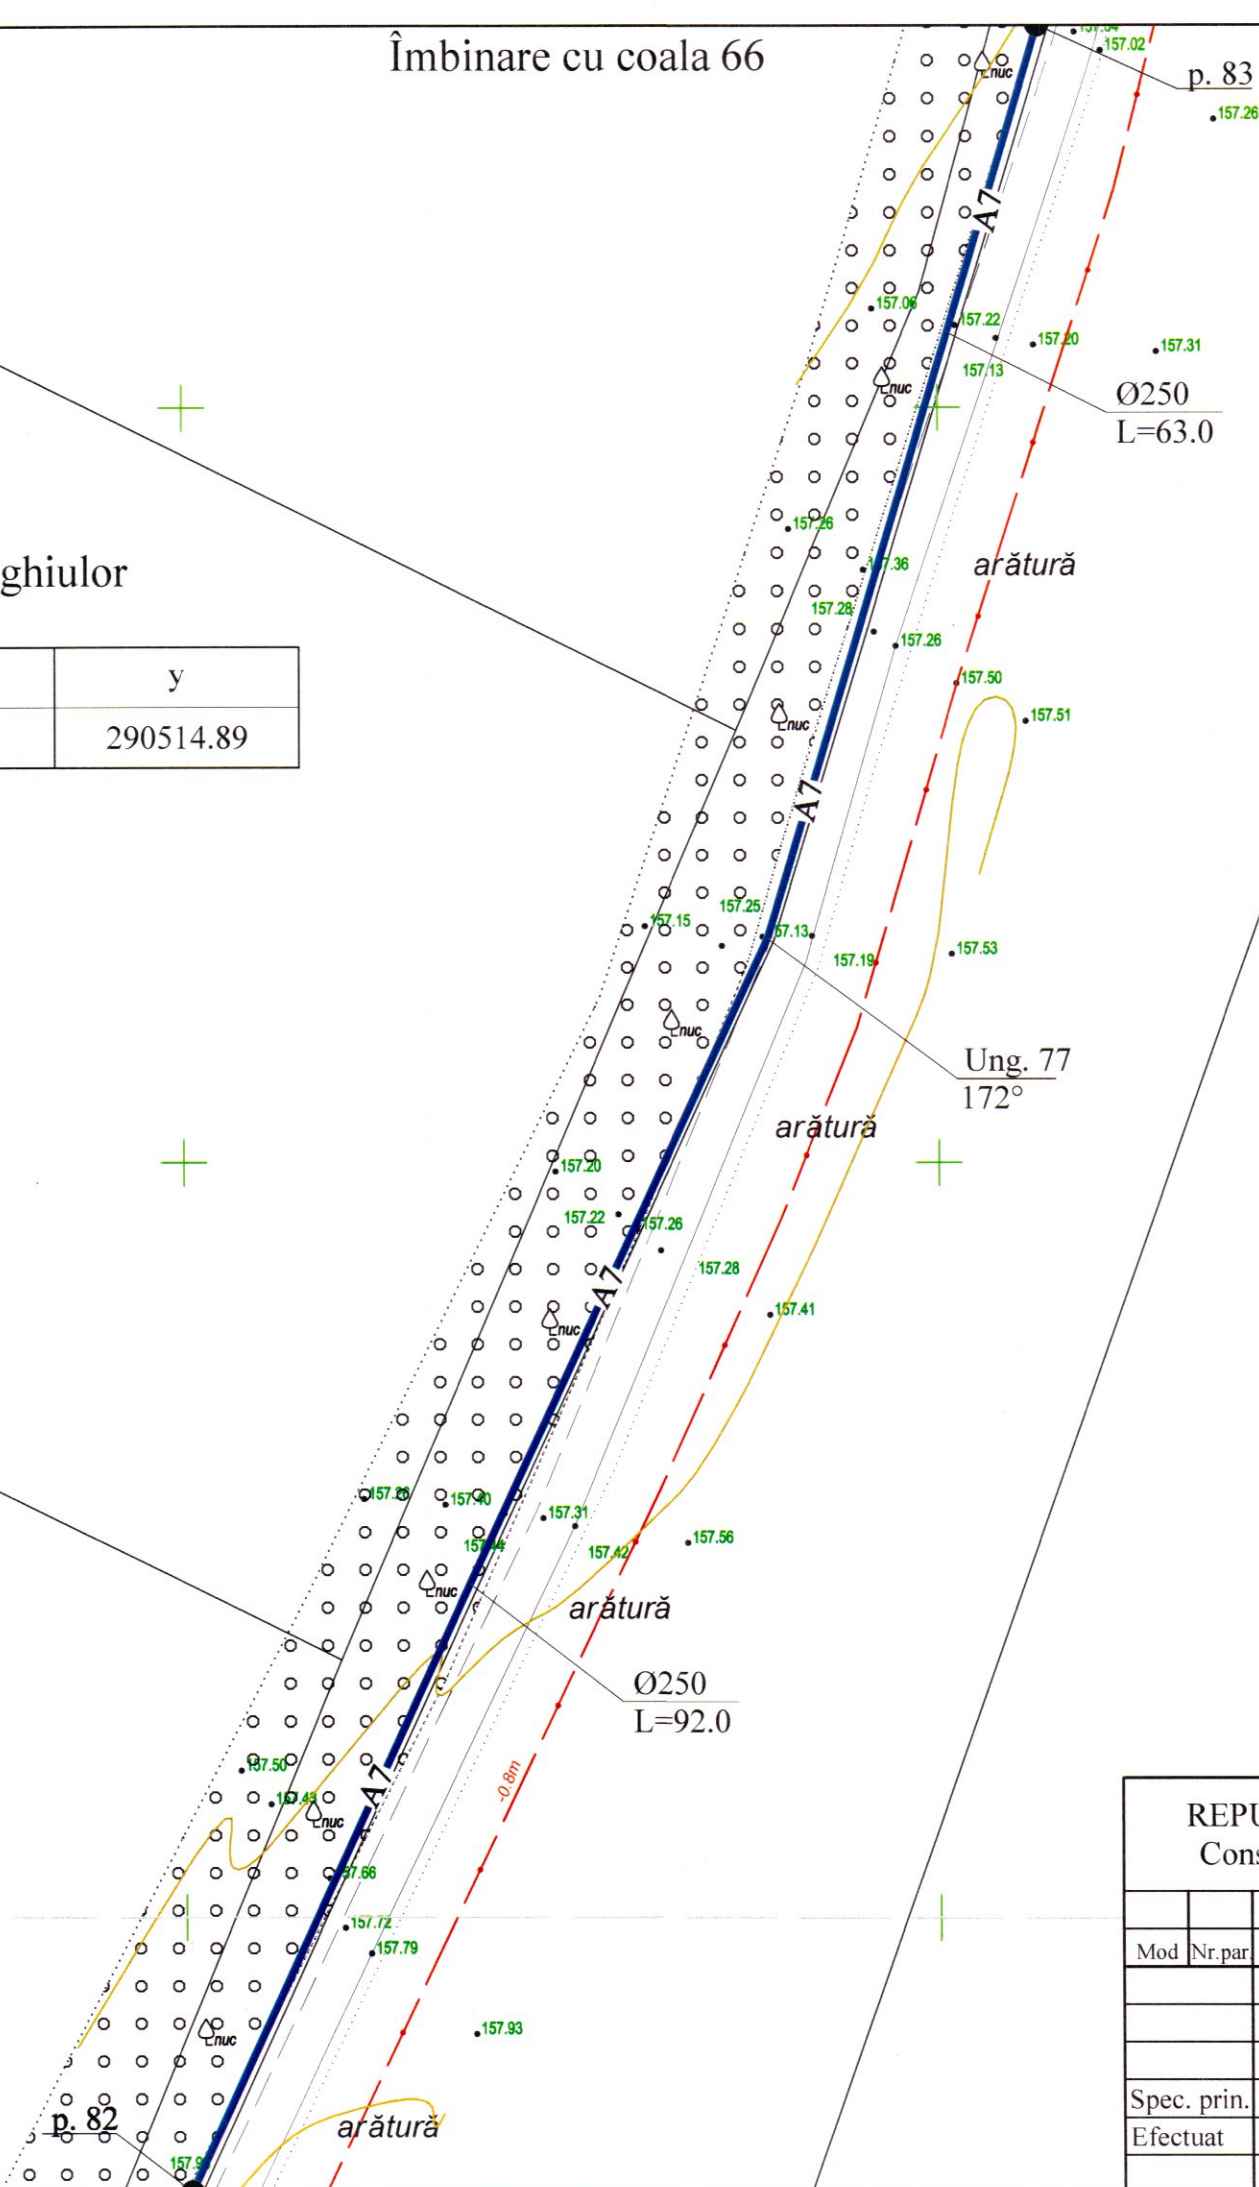



Verificator de proiecte 039
Erhan Maria
Domenile C.1
Nr. de înregistrare a avizului 16/12.04.22
Valabili de la 21.01.2020 până la 21.01.2025

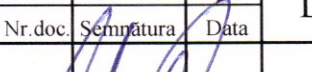REPUBLICA MOLDOVA Consiliul raional Glodeni						68/15.12.2021 - AE		
						Aducțiunea de apă spre satele Clococenii Vechi, Cajba, Dușmani, Hîjdieni și orașul Glodeni, raionul Glodeni		
Mod	Nr.par	Coala	Nr.doc	Semnatura	Data			
						Rețele exterioare de apă		Faza PE
								Coala 65
								Coli
Spec. prin.	V. Virlean							
Efectuat	A. Lungu					Rețea de apă. Plan. Scara 1:500		"ACAN PROIECT" S.R.L. mun. Chișinău, 2022