


PLAN SITUATIE SC. 1:2000;



DISPOZITII GENERALE

PLAN GENERAL SC. 1:500; PLAN TRASARE SC. 1:500

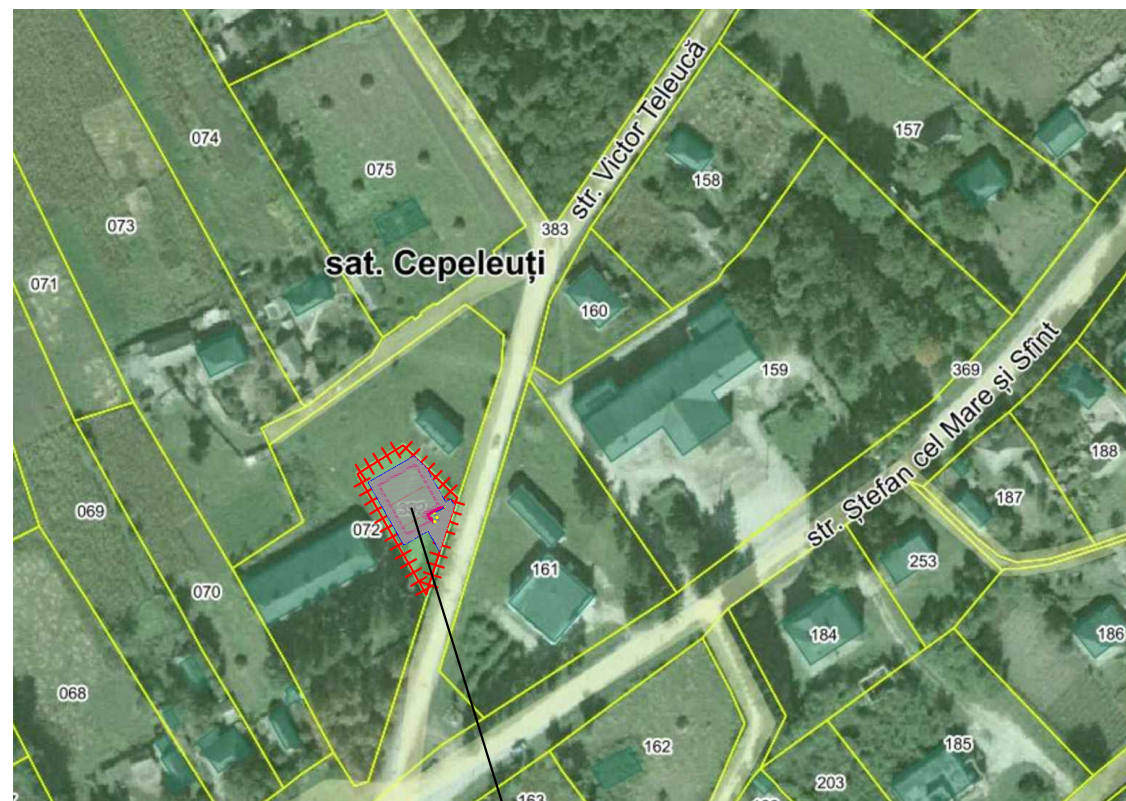

CONSTRUCTIA PROIECTATA


Proiectul schita dat este destinat pentru prezentarea in cadrul APL si institutiile de resort pentru examinarea posibilitatii autorizarii amplasarii si proiectarii „Oficiu medicilor de familie” in limitele terenului din r-nul Edineț, com. Cepeleuți, sat. Cepeleuți str. Victor Teleucă cu nr. cadastral 6216118.392
Beneficiar: IMSP „Centrul de Sănătate Edineț”
Cota de referinta ZERO (222.20), este luat nivelul pardoselelor de la parter ce corespunde cotei absolute 175.10 conform planului topografic Sc. 1:500 (Sistemul de inaltimi Baltic)
In solutia de sistematizare arhitecturala in aspect exterior al cladirii sunt folosite motive si elemente din arhitectura modernă.

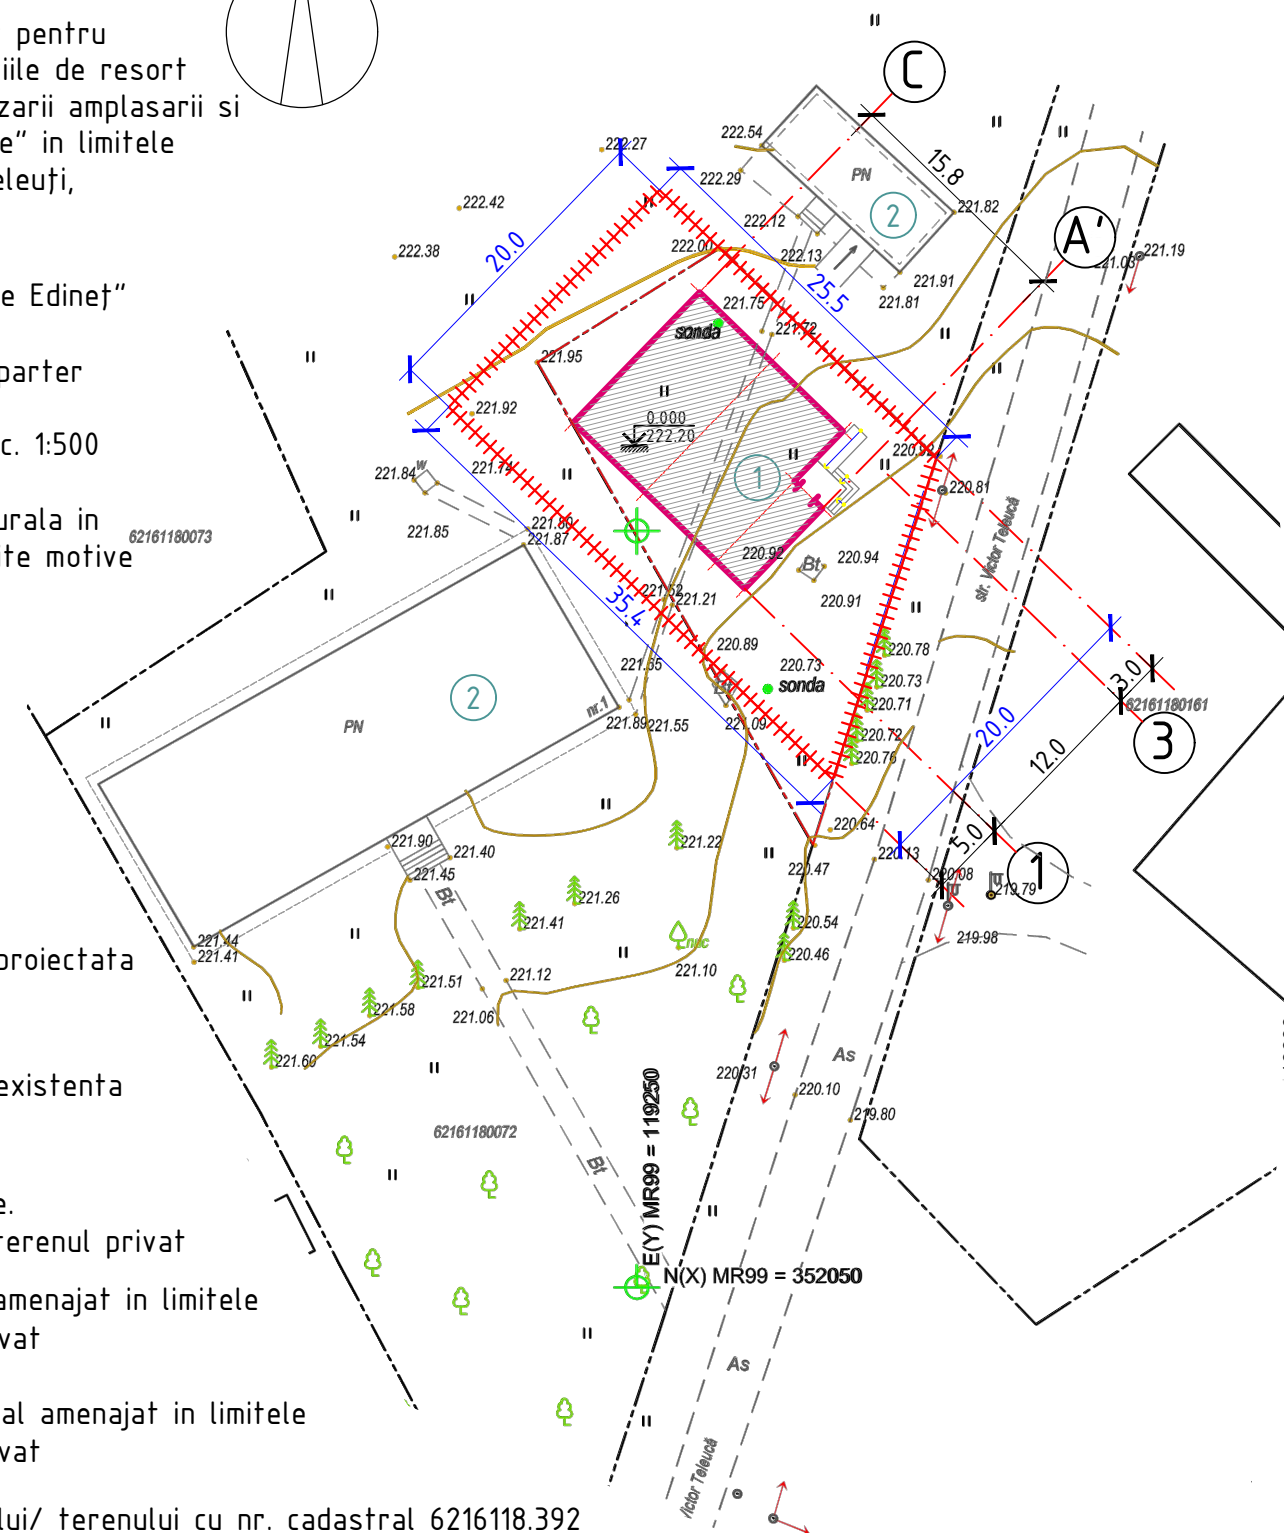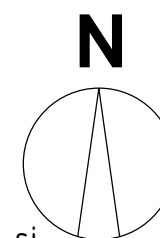


Semne conventionale :



Construcție proiectată

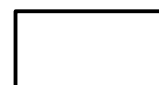


Construcție existentă

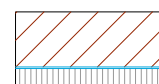

Strazi Locale.
Acces spre terenul privat



Acces auto amenajat in limitele terenului privat

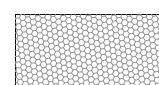

Acces pietonal amenajat in limitele terenului privat



Hotarul lotului/ terenului cu nr. cadastral 6216118.392 (marcat conventional conform dimensiunilor propuse)

LEGENDA PLAN GENERAL

Nr.pe plan	Denumirea	Numar de etaje	Nota
1	Oficiu medicilor de familie cu regim de inaltime P	P	Proiect
2	construcție existentă cu regim de inaltime P	P	Existent
3	construcție existentă cu regim de inaltime P	P	Existent

TABEL INDICI TEHNICO-ECONOMICI

Nr.	Denumire indici	Unit. masura	Indice	Nota
1	Suprafata lotului	ha	0.70	
2	Suprafata construita	m ²	190.0	Proiect
3	Suprafata totala	m ²	190.0	Proiect
4	Volumul construit	m ³	972.79	Proiect
5	Procentul de ocupare a terenului (P.O.T.)	%	-	Proiect
6	Coeficientul de utilizare a terenului (C.U.T.)	-	-	Proiect

Proiectul este elaborat în conformitate cu standardele și prevederile actelor legislative și normative în vigoare și asigură realizarea pe întreaga durată de existență a construcțiilor a următoarelor exigente esențiale: A,B,C,D,E,F,G conform legii Nr. 721 - XIII din 02.02.96.
Pericolul alunecărilor de teren lipsește.

AȘP / Clima Valeriu / certificat seria 2021-P nr. 0780 din 01.10.2021

ISP / Muntean Nicolae / certificat seria 2021-P nr. 0788 din 01.10. 2021

Certificat de urbanism din				0011/24 - PG		
ASP	Clima Valeriu.	ISP	Muntean Nicolae.			
certificat seria 2021-P nr. 0780 din 01.10.2021				certificat seria 2021-P nr. 0788 din 01.10.2021		
autor proiect S.R.L. „OptimalBimConstruct”				Beneficiar:IMSP „Centrul de Sănătate Edineț”		
Licența: Seria A MMII Nr. 055772 din 21.08.2017				denumirea proiectului: Proiectarea „Oficiu medicilor de familie, a satului Cepeleuți r-l Edineț” in limitele terenului cu nr. cadastral 6216118.392		
GENESIS ARCHITECTURE www.GENESISARCH.md mun. Chisinau str. A.Puskin 22 of.300 tel. 069577807						
functia	nume	semnatura	data	Oficiu medicilor de familie		
Meneger de proiect	Clima V.			Plan general, sc. 1:500		
ASP	Clima V.			Plan trasare, sc.1:500		
arhitect	Postica A.			Plan situatie, sc.1:2000		
				Oficiu medicilor de familie	PS	
				Plan general, sc. 1:500		
				Plan trasare, sc.1:500		
				Plan situatie, sc.1:2000		
				Oficiu medicilor de familie	PS	
				Plan general, sc. 1:500		
				Plan trasare, sc.1:500		
				Plan situatie, sc.1:2000		
				Oficiu medicilor de familie	PS	
				Plan general, sc. 1:500		</