


Plan de amenajare cu
amplasarea mobilierului
urban sc. 1:250

str. Brâncuși
146

BORDEROU FORME ARHITECTURALE MICI ȘI UTILAJE

Nr.	DENUMIRE	NUMĂRUL	UNITATE	NOTĂ
1	Bănci pentru parc	10	buc.	proiectat
2	Bănci pentru parc (tip cerc)	2	buc.	proiectat
3	Coșuri pentru gunoi	6	buc.	proiectat
4	Terende fitness/workout	1	buc.	existent
5	Tren de sport (volei)	1	buc.	propunere
6	Elemente de uscat rufe	2	buc.	proiectat

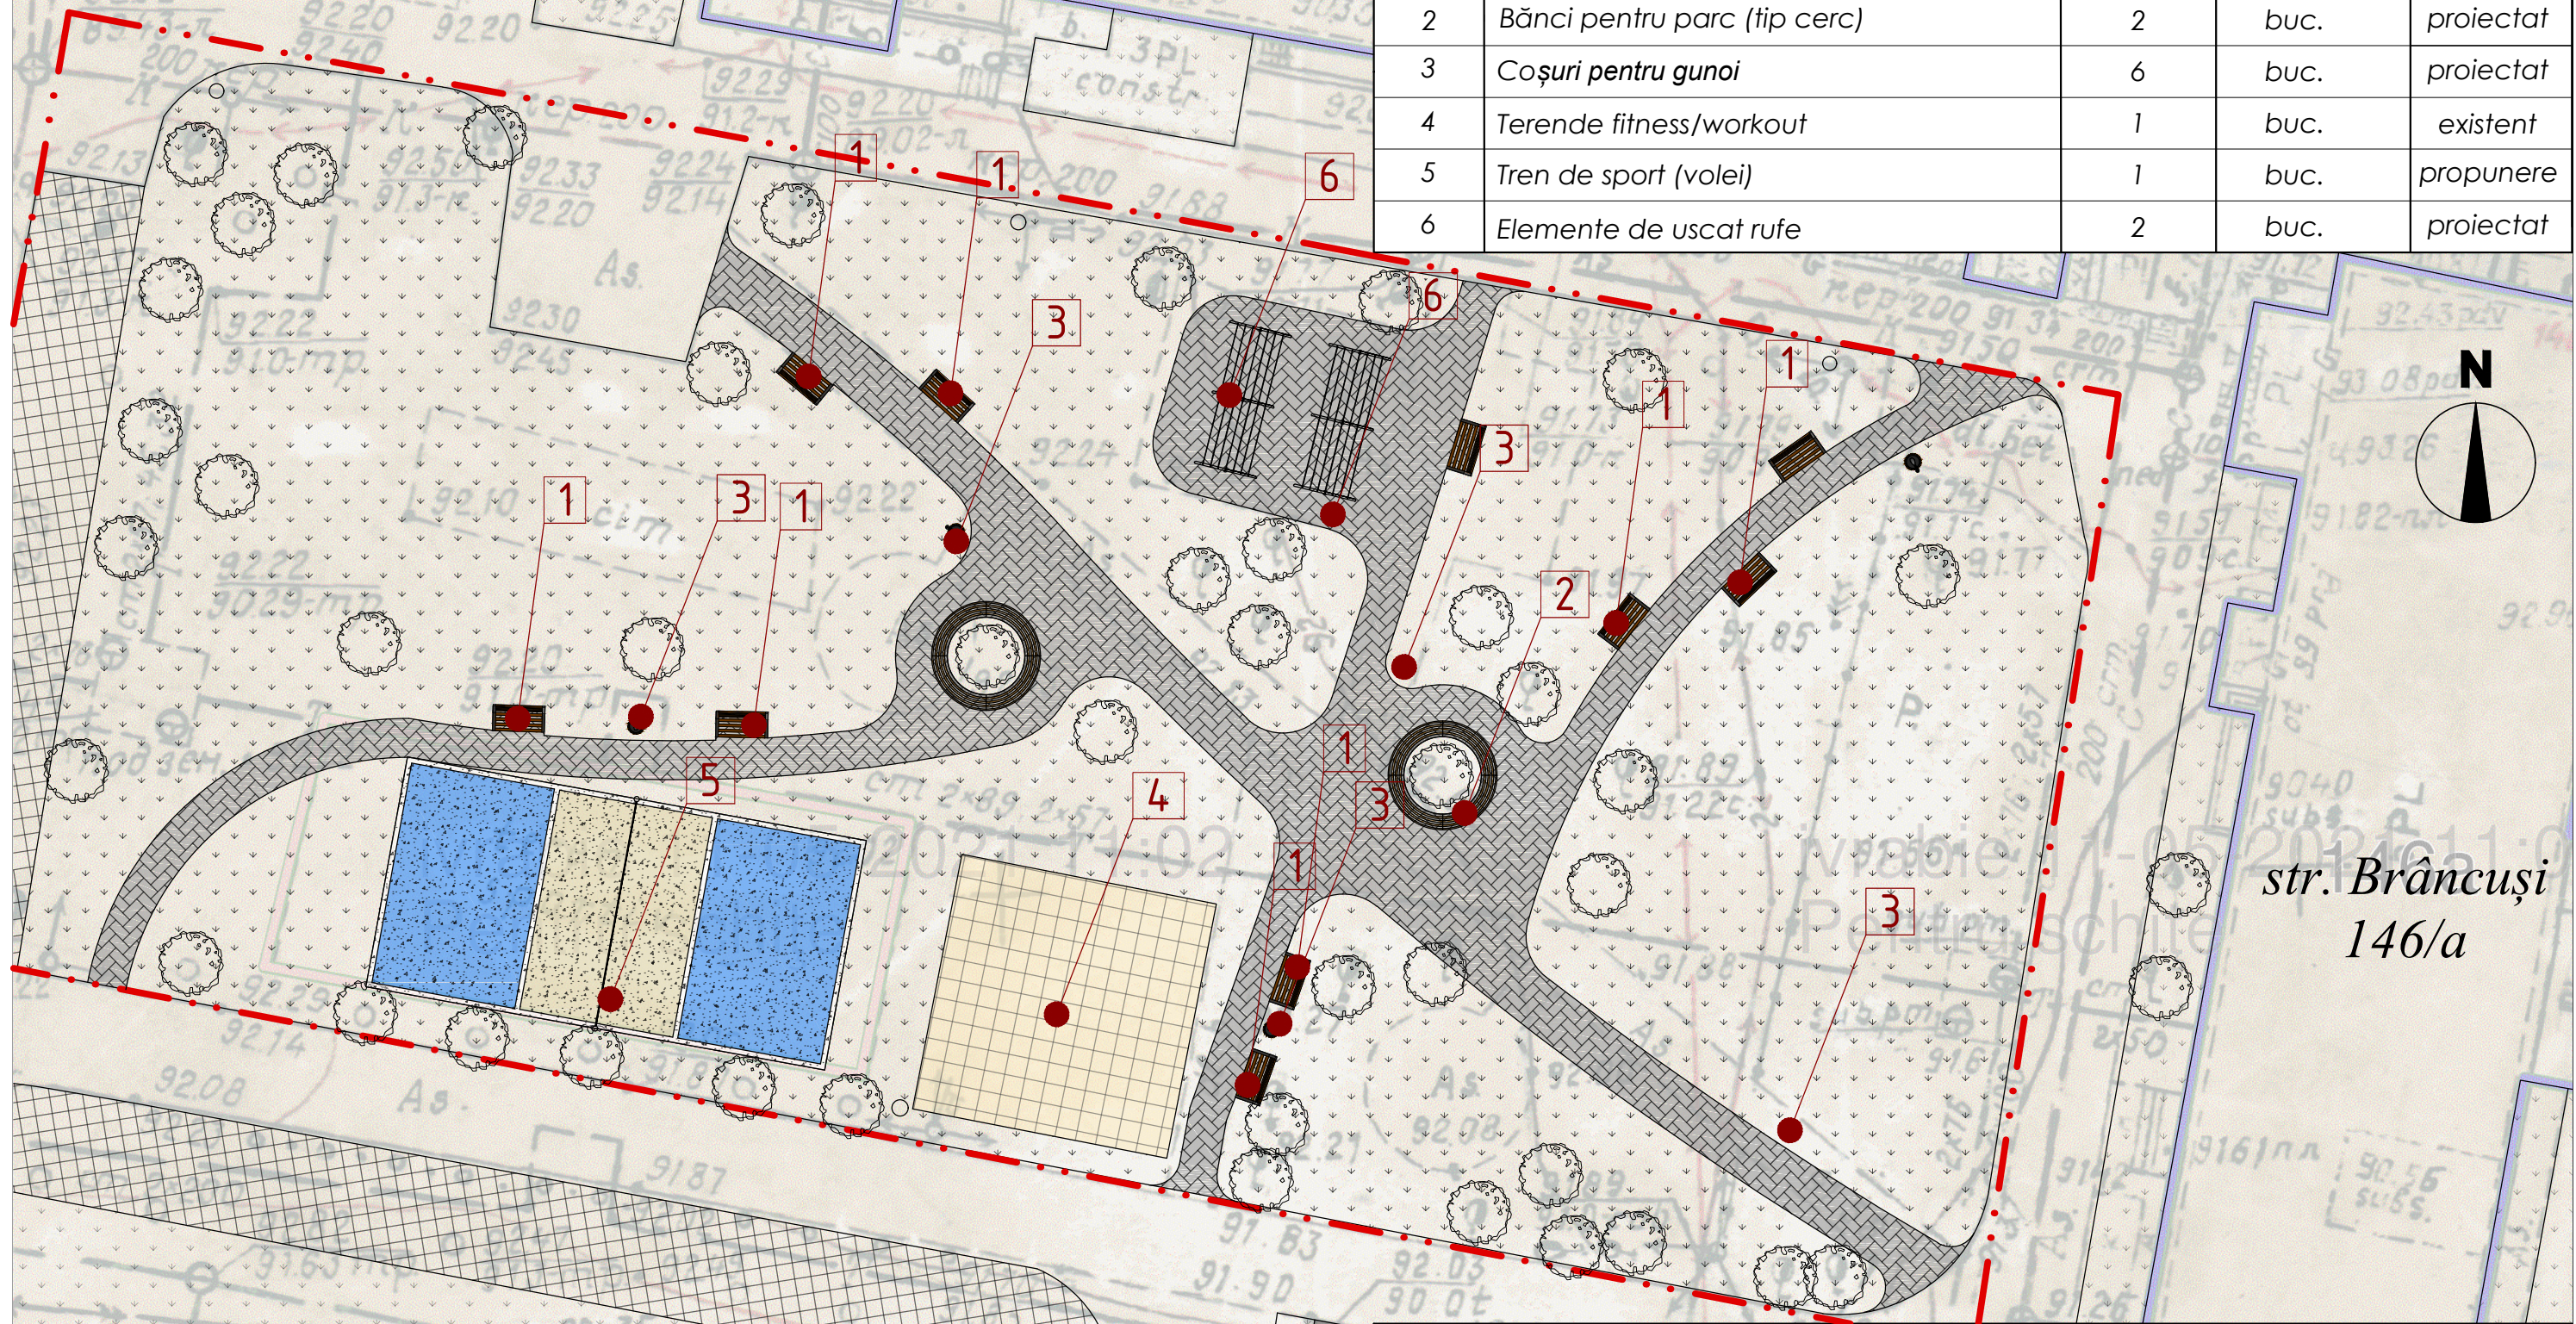

Notație Convențională

--- Limitele teritoriului destinat proiectării

str. Belgrad
19/4

Beneficiar: Pretura sectorului Botanica						25-06-2021-P				
						Privind posibilitatea amenajării unui scuar pe teren cu nr. cadastral 01001100513 în adiacența blocului locativ situat pe adresa mun. Chișinău, sec. Botanica str. Brâncuși, 146.				
Faza	Nr. part.	Plansa	Nr. doc	Semnat	Data	Scuar		Faza	Planșa	Planșe
						PS		PS	5	
						Plan de amenajare cu amplasarea mobilierului urban sc. 1:250				