
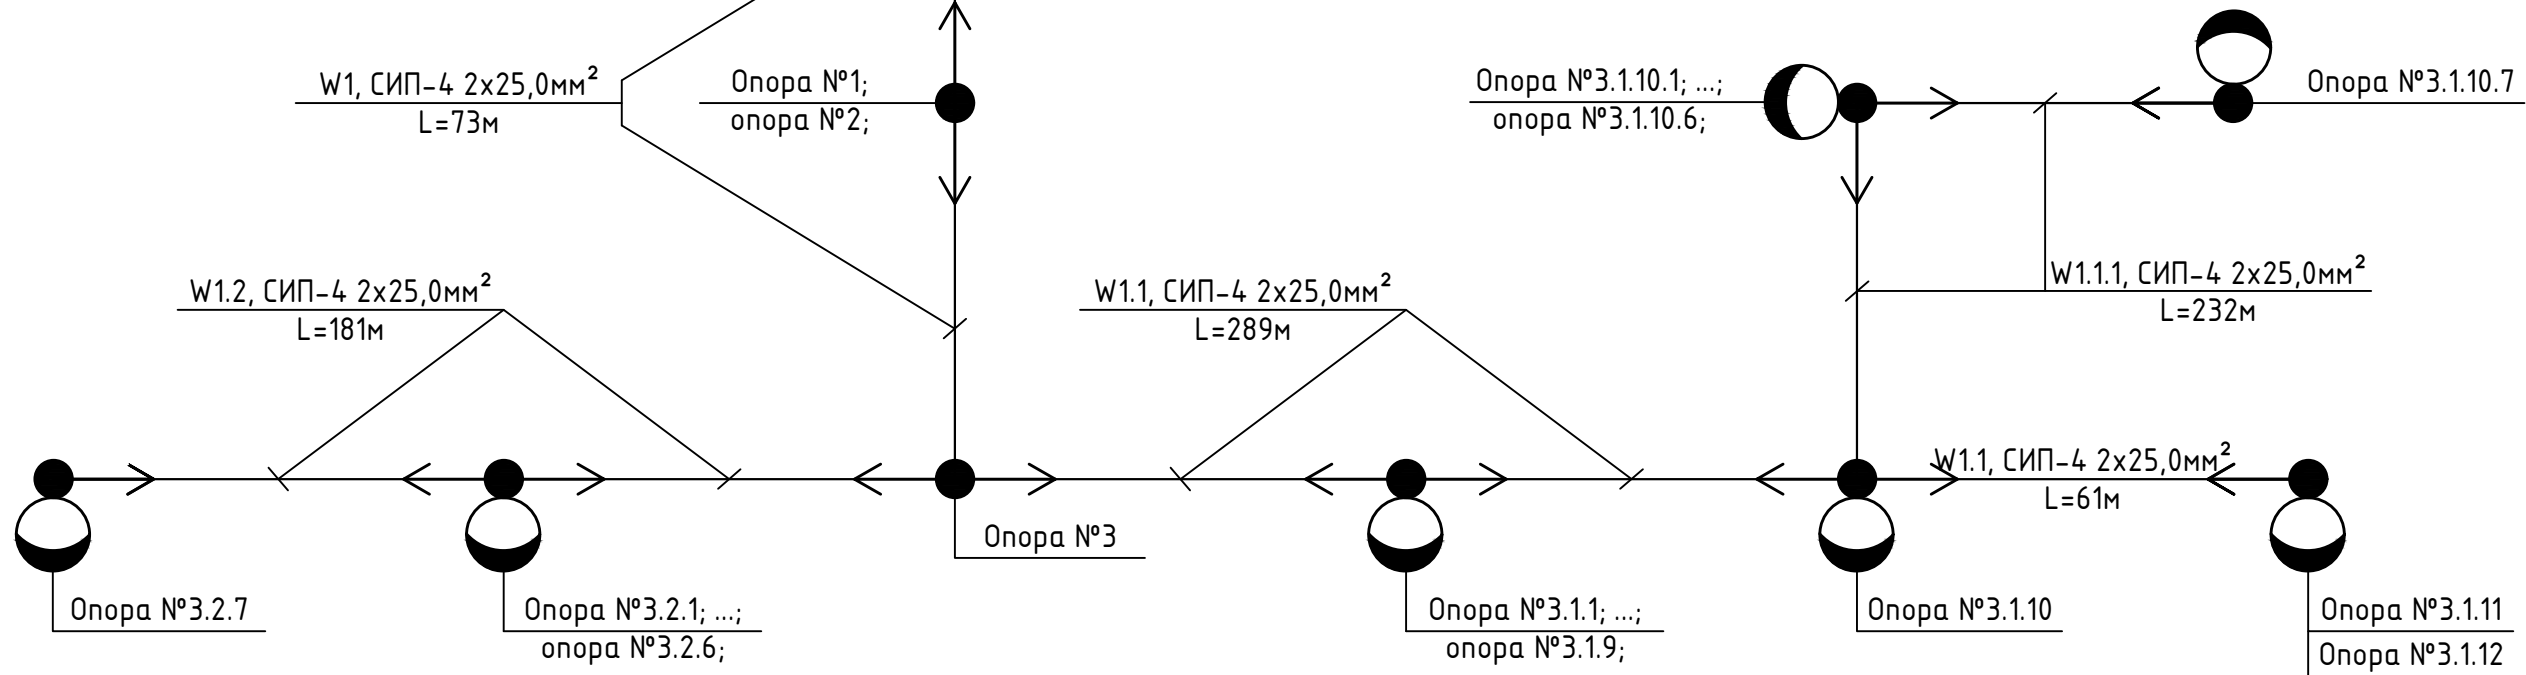


# Схема электроснабжения 0,22кВ (окончание)

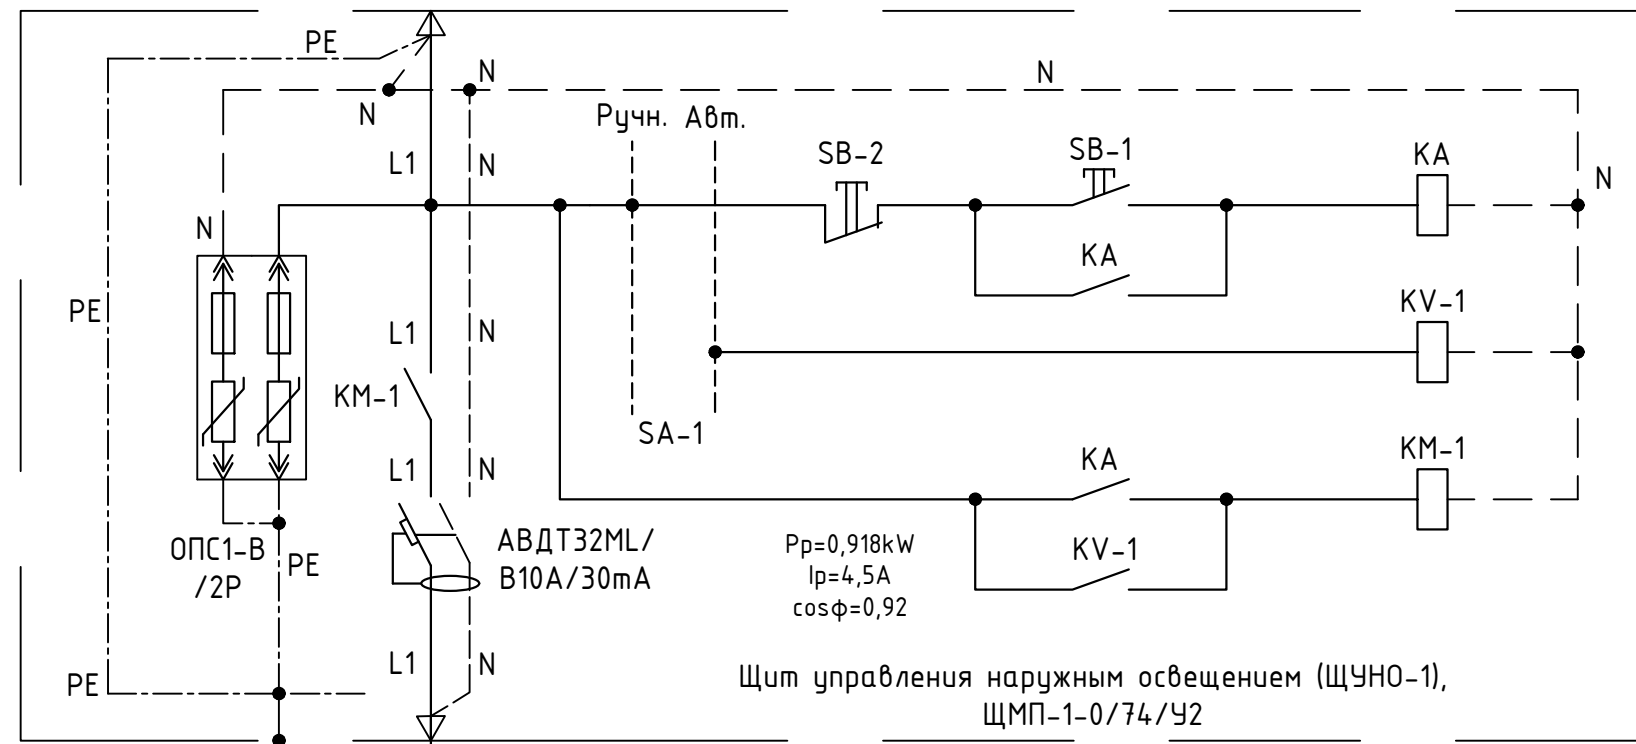

n locul N inv.	
Semnătura, data	
N inv. original	

Изм.	Кол.уч.	Лист	Н. док.	Подп.	Дата
Гл. спец.	Viber V.				01.21
Разработал	Viber V.				01.21

60/2020-IEE-3		
Iluminare stradala in satul Mindresti, raionul Telenesti.		
Иллюминация Электрика Exteriora - 0,22kV	Стадия	Лист
	РП	12
Схема электроснабжения 0,22кВ (окончание).	"ARCAN PROIECT" S.R.L. mun. Chisinau, 2021	