


План детского сада на отм. 0.000, Н=3,0м (окончание)  
М 1:100

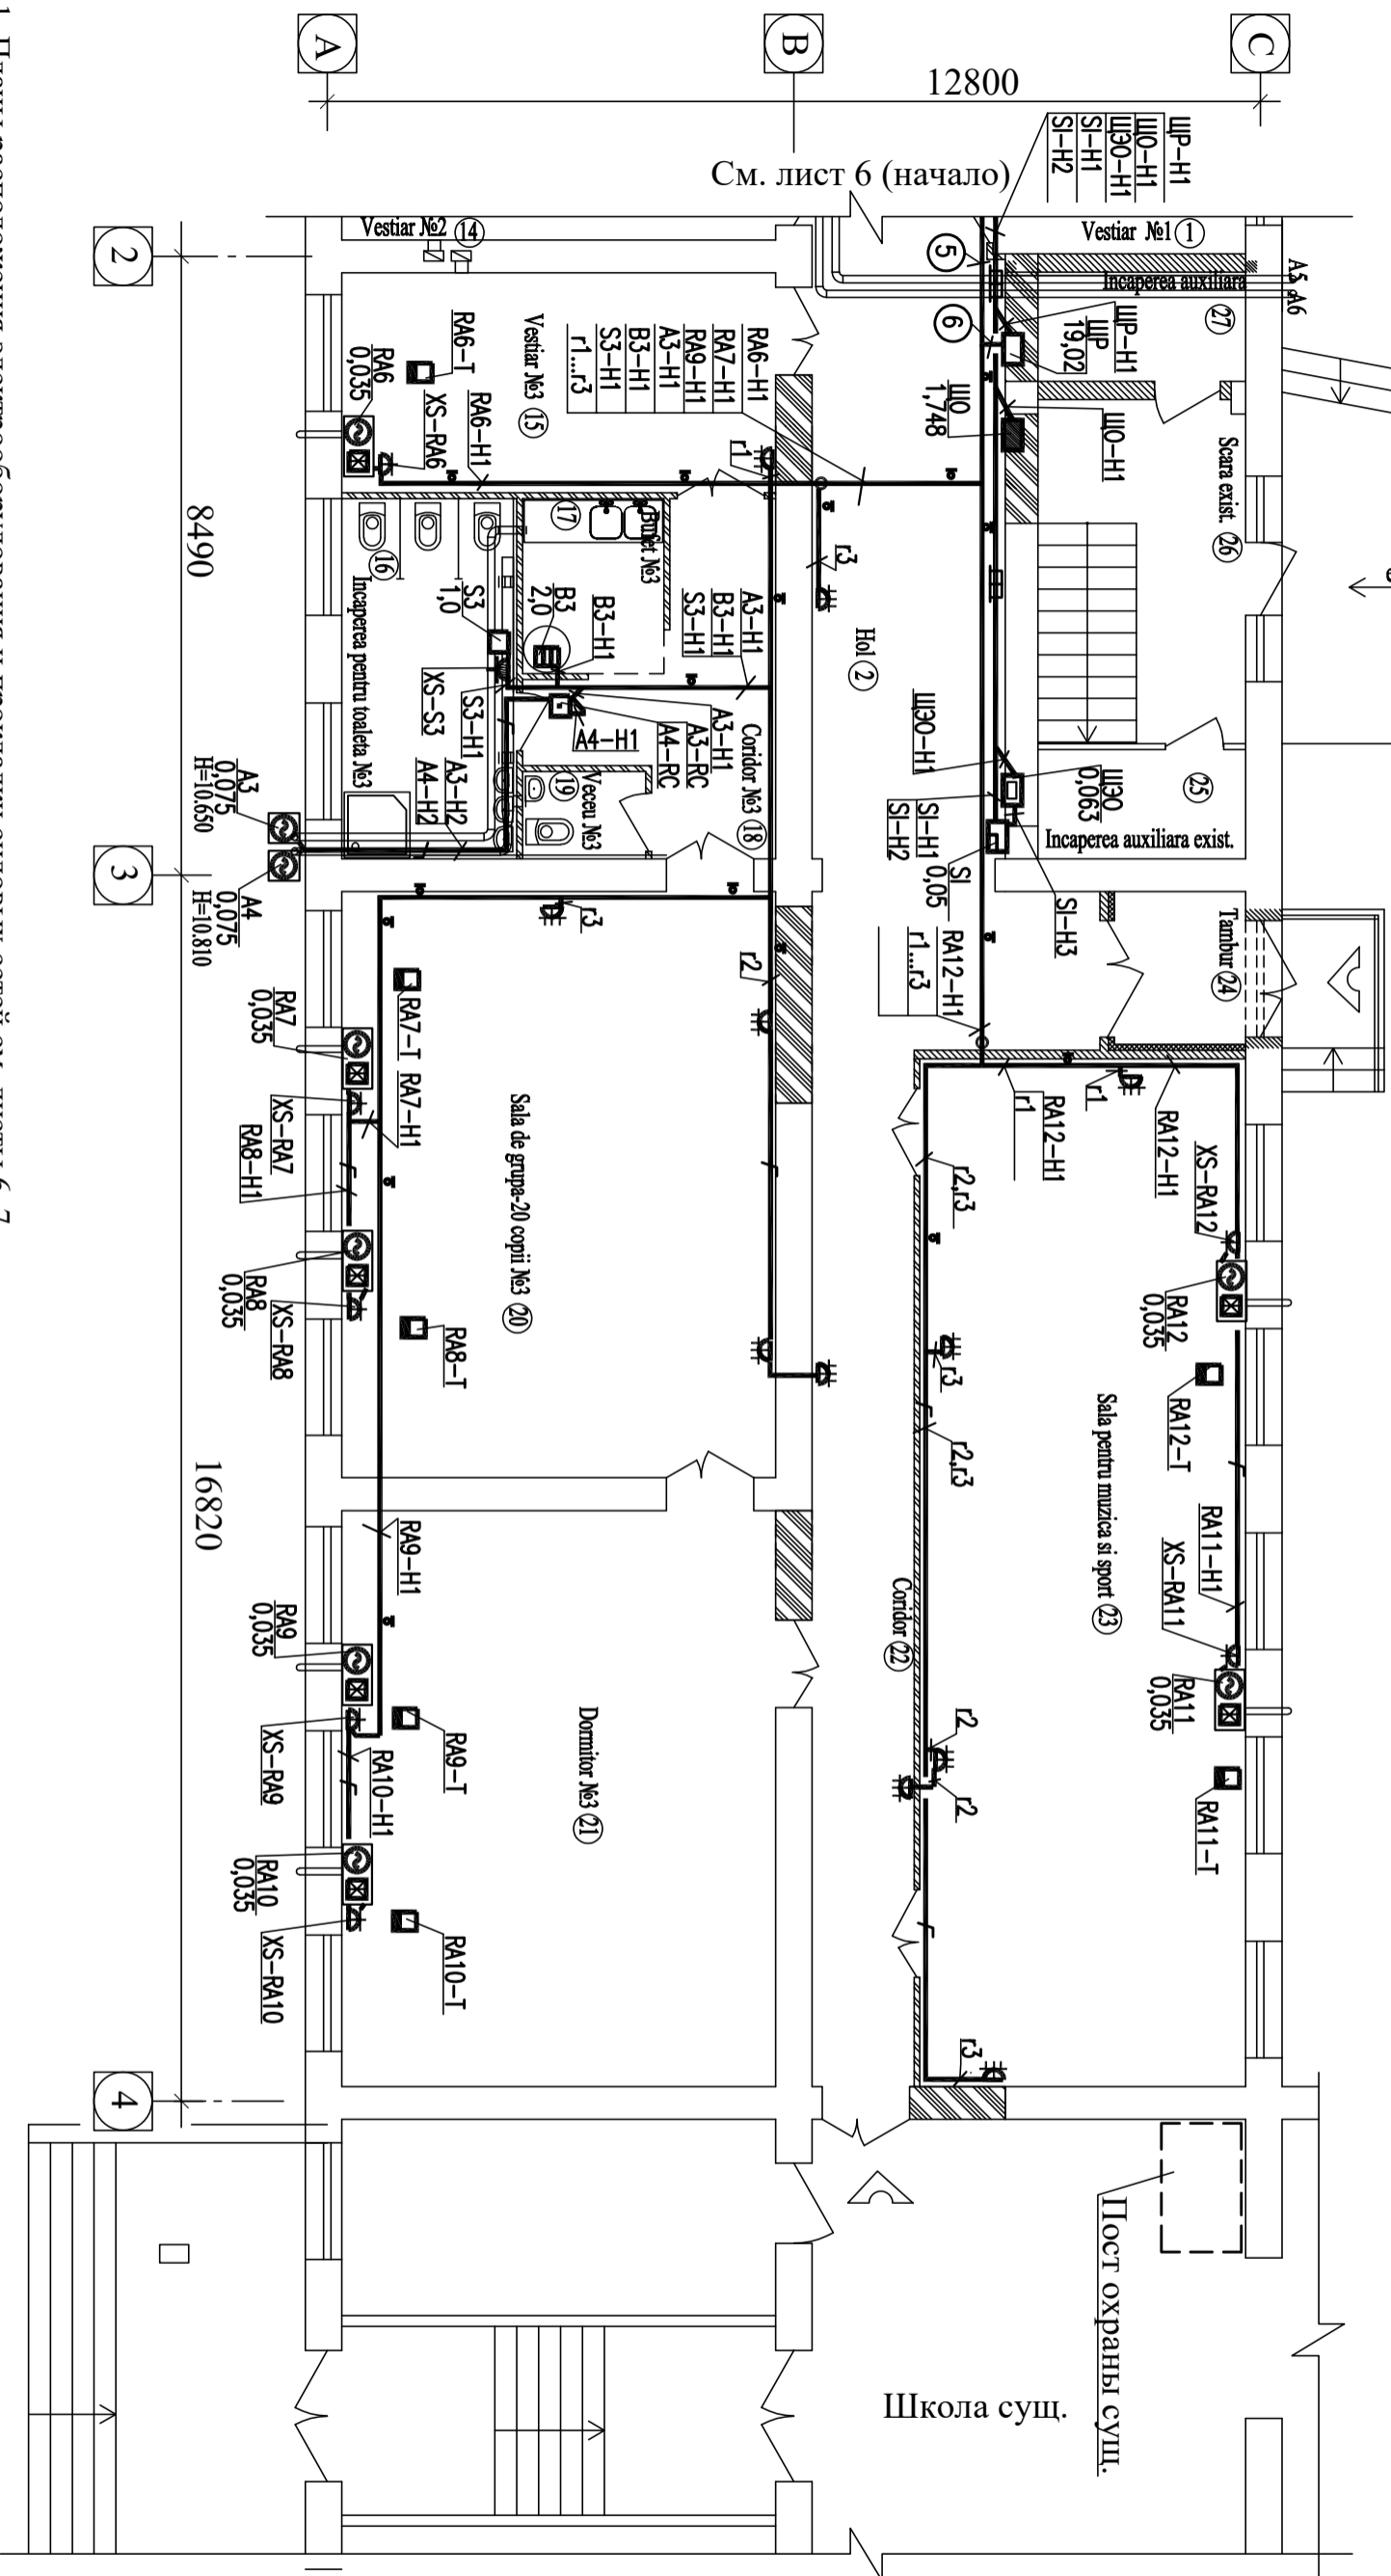

1. Планы расположения электрооборудования и прокладки силовых сетей см. листы 6, 7.
2. Длины проводов уточнить при нарезке. Силовые сети проложить кабелями марок ВВГнг-LSLTx, ВВГнг-FRLSLTx в гофрированных трубах ПВХ в штробах под штукатуркой и в подготовке пола и в коробах (по вертикали стен пройти под штукатуркой и в коробах - на планах не показаны). Трасы прокладки сетей уточнить при монтаже.
3. Щитки распределительный и освещения установить на высоте 1,8м. Щитки должны поставляться с замками.
4. Штепсельные розетки должны иметь защитное устройство, автоматически закрывающее гнезда штепсельной розетки при вынужтой вилке. Высота установки розеток 1,8м от пола.

Inv. nr. orig.	Iscahit, data	Inloc. inv.nr.

Sch.	Cant.	Foia	№ doc.	Semnătura	Data	04/2022 - ERF/IEI	Replanificarea/resistemizarea interioară a construcției de învățământ și educație (școala "Vasilie Lupu") amplasată pe imobilul cu nr.cadastral 0100101.237 din str. Petru Ungureanu nr.17 mun. Chișinău		
Sp. prin.	Elaborat	Liubovici	Liubovici		04.22	Grădiniță de copii	План расположения электрооборудования и прокладки силовых сетей (окончание)		
							Etapa	Foia	Foi
							PE	7	

