



Secțiunea A-A (lucrari de demolare)

sc. 1:100

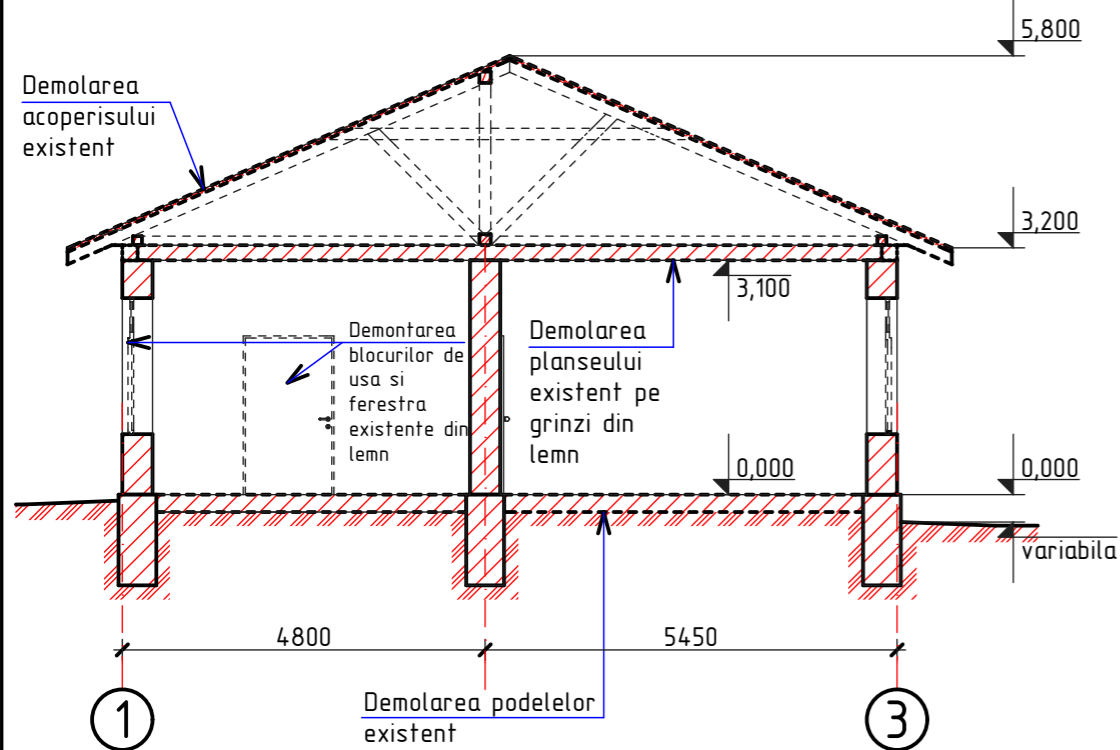


Plan la cota 0.000 (lucrari de demolare)

sc. 1:100

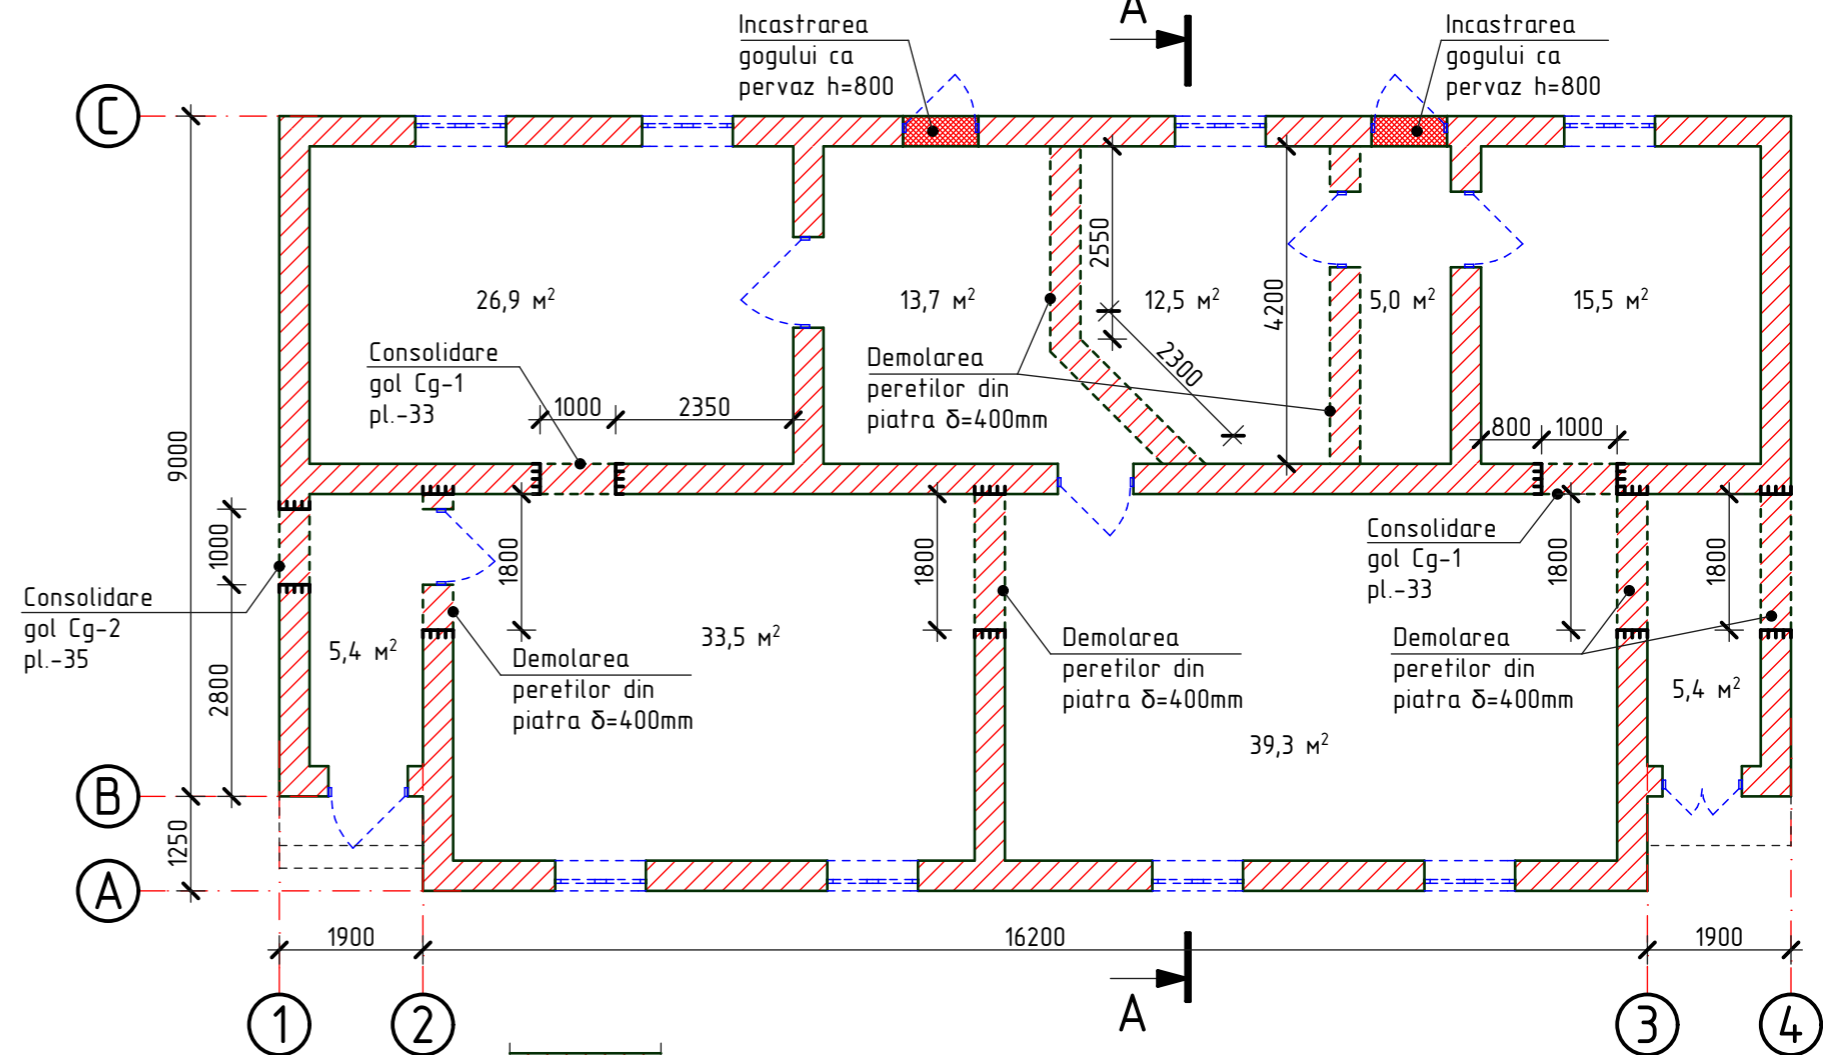

Specificatia lucrarilor de demolare

Poz.	Tipul lucrarilor	Unitatea de masura	Cantitatea	Nota
1	Demontarea blocurilor de fereastră din lemn - 1,2mx1,8m(h)	buc.	8	
2	Demontarea blocurilor de usa din lemn - 1,05mx2,6m(h) - 1,0mx2,6m(h) - 1,2mx2,1m(h) - 1,0mx2,1m(h)	buc.	2 2 1 4	
3	Demolarea pragurilor din beton	m³	1,6	
4	Demolarea podelelor din lemn δ=200mm	m²	157,2	$V_{tot}=31,44m^3$
5	Demolarea peretilor din piatra δ=400mm	m³	22,6	
6	Demolarea planseului din grinzi de lemn si inplutura din zgura δ=200mm	m²	157,2	
7	Curatarea peretilor de tencuiala δ=30	m²	360,0	
8	Demontarea invelitoarei acoperisului din foi de ardezie	m²	266,2	
9	Demontarea structurii de rezistenta din lemn a acoperisului	m³	5,8	

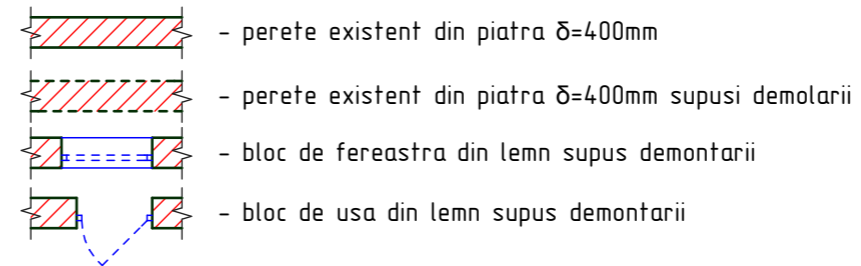

Nota:

1. Lucrarile de demolare vor fi efectuate in conformitate cu NCM A.08.02:2014 "Securitatea si sanatatea muncii in constructii".
2. Specificatia volumelor vezi pl. 5.

OBIECTIV NR. - 12.04-D/21-SAC					
Reconstructia cladirii in oficiul medicilor de familie din s.Ruseni, r-ul Edinet					
Mod.	Can.	Foia	Nr.d.	Semnat.	Data
ASP	Mihaila V.				06.21
ISP	Hihlat E.				06.21
Elaborat	Ciobanu V.				06.21
Reconstructia cladirii					
				faza	plansa
				PE	4
Plan la cota 0.000; Secțiunea A-A (lucrari de demolare); Specificatia lucrarilor de demolare				SRL "Geo-Cad-Proiect" mun. Balti	

Nr.inve.a.orig. Data si semnatura Nr.inve.schim.