

Опора №4.1.11; №4.1.9.6.1; №4.1.9.11; №4.1.14.4;
№4.1.14.8; №4.3.6.9; №4.3.14; №4.3.15.1.8.1;
№4.3.15.1.8.2; №4.3.15.2.3; (ВЛИ-0,22кВ),
Угловая-Промежуточная

Список расходных материалов СИП-4			
№	Обозначение для заказа	Наименование	Количество
1	F 2007	Лента из нержавеющей стали	20 м
2	A 200	Скрепы для крепления лент	20 шт.
3	CA 1500	Кронштейн	10 шт.
4	PA-1500	Анкерный зажим	20 шт.
5	CSB	Кабельный ремешок	40 шт.
6	KZER-13	Прокалывающий зажим	30 шт.


Опора №4.1.14.9; №4.3.15.2.4; (ВЛИ-0,22кВ),
Угловая-Промежуточная

Список расходных материалов СИП-4			
№	Обозначение для заказа	Наименование	Количество
1	F 2007	Лента из нержавеющей стали	20 м
2	A 200	Скрепы для крепления лент	20 шт.
3	CA 1500	Кронштейн	2 шт.
4	PA-1500	Анкерный зажим	4 шт.
5	CSB	Кабельный ремешок	8 шт.
6	KZER-13	Прокалывающий зажим	6 шт.
7	P2X 95	Прокалывающий зажим	4 шт.
8	LVA-440-CS	Ограничитель перенапряжения	2 шт.

Опора №4.1.9.8; №4.1.9.6.2; №4.2.5; №4.3.6.5;
(ВЛИ-0,22кВ), Угловая-Анкерная (УА11)

Список расходных материалов СИП-4			
№	Обозначение для заказа	Наименование	Количество
1	F 2007	Лента из нержавеющей стали	16 м
2	A 200	Скрепы для крепления лент	16 шт.
3	CA 1500	Кронштейн	8 шт.
4	PA-1500	Анкерный зажим	8 шт.
5	CSB	Кабельный ремешок	16 шт.
6	KZER-13	Прокалывающий зажим	12 шт.

План расположения проектируемых сетей.
Разбивочный план. Масштаб 1: 500 (продолжение).

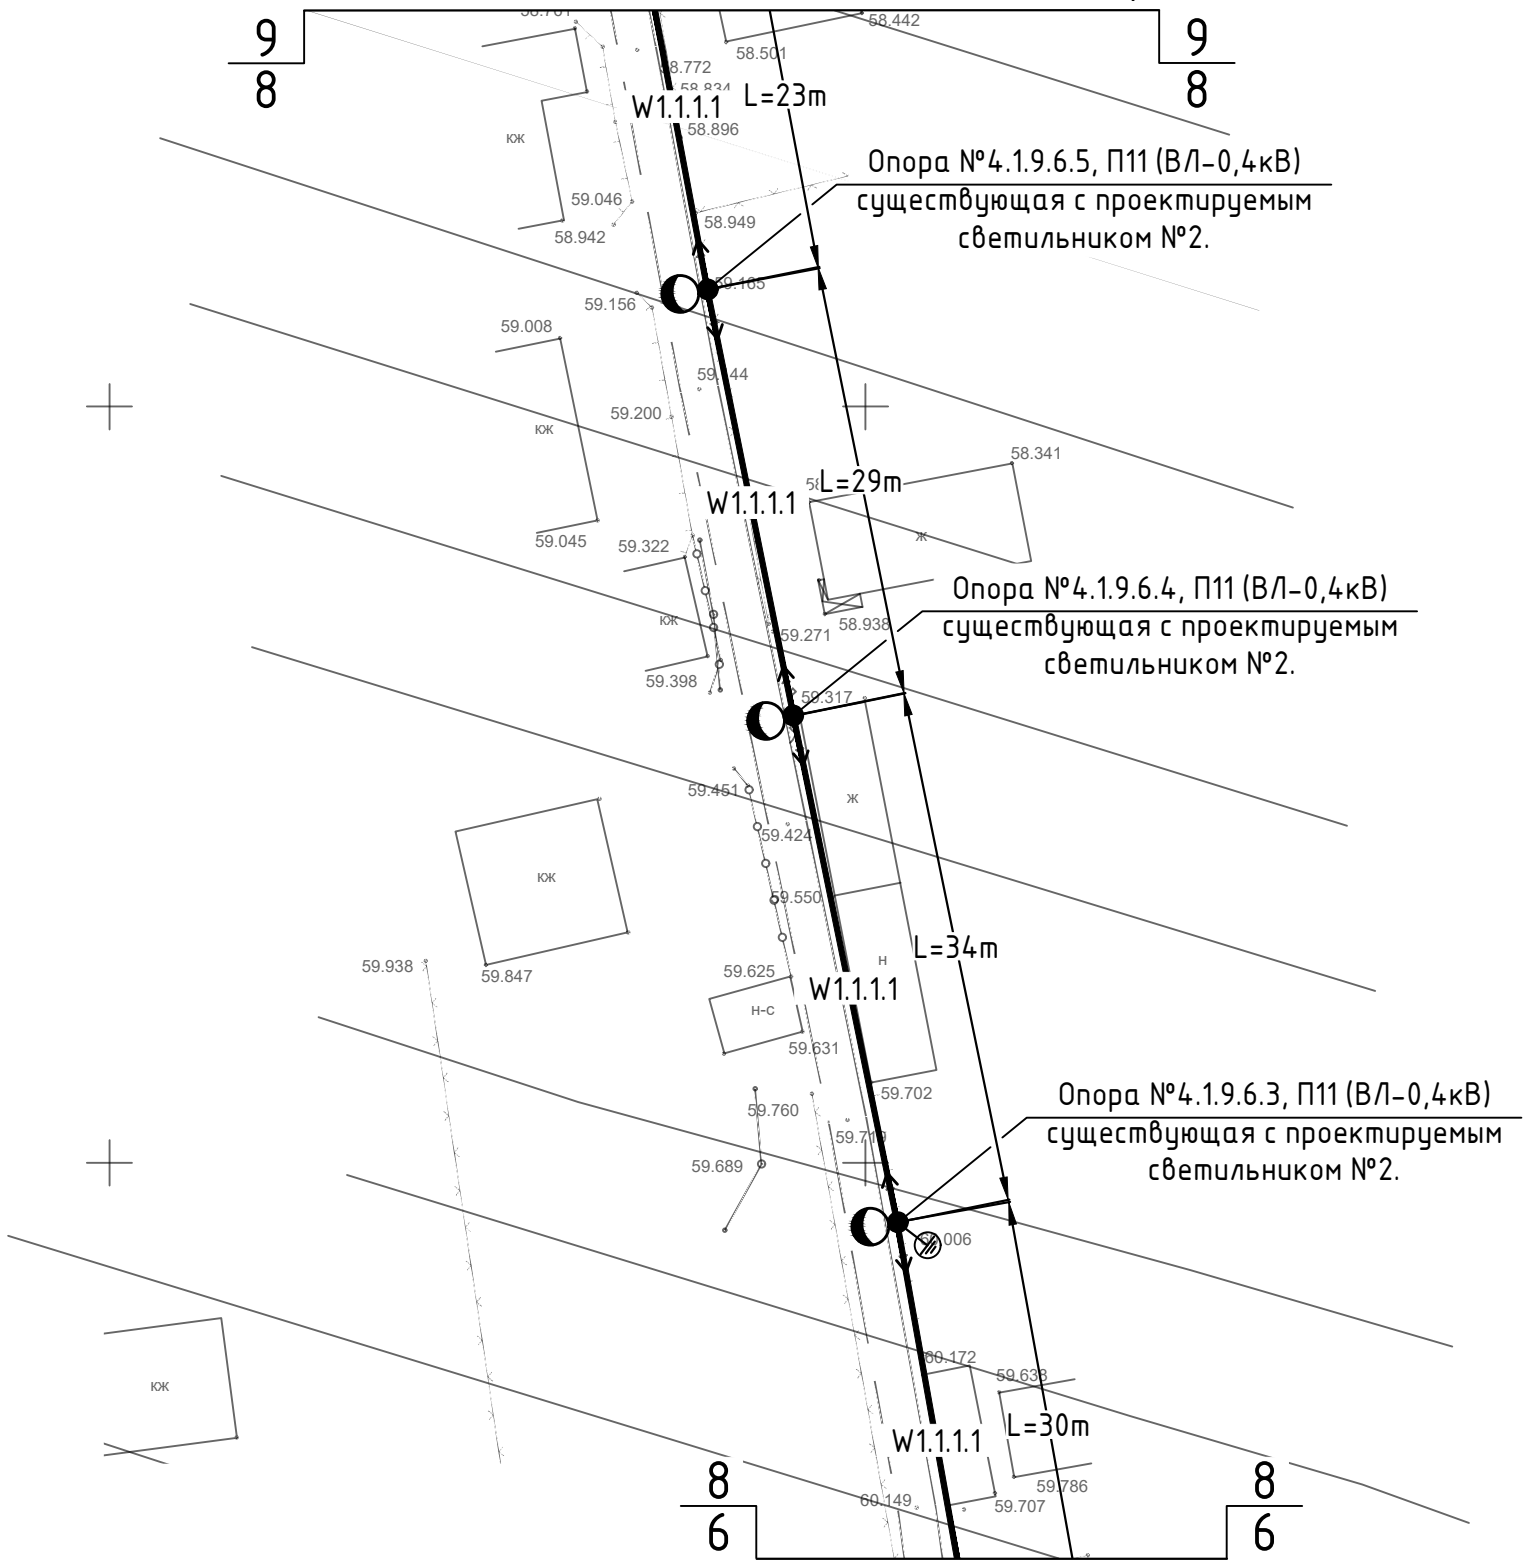

						60/2020-IEE-1					
						Iluminare stradala in satul Mindresti, raionul Telenesti.					
Изм.	Кол.уч	Лист	N. док.	Подп.	Дата	Iluminarea Electrica Exterioara - 0,22kV	Стадия	Лист	Листов		
							РП	12			
							План расположения проектируемых сетей. Разбивочный план. Масштаб 1: 500 (продолжение).				
Гл. спец.		Biber V.		01.21		"ARCAN PROIECT" S.R.L. mun. Chisinau, 2021					
Разработал		Biber V.		01.21							