


План расположения проектируемых сетей.

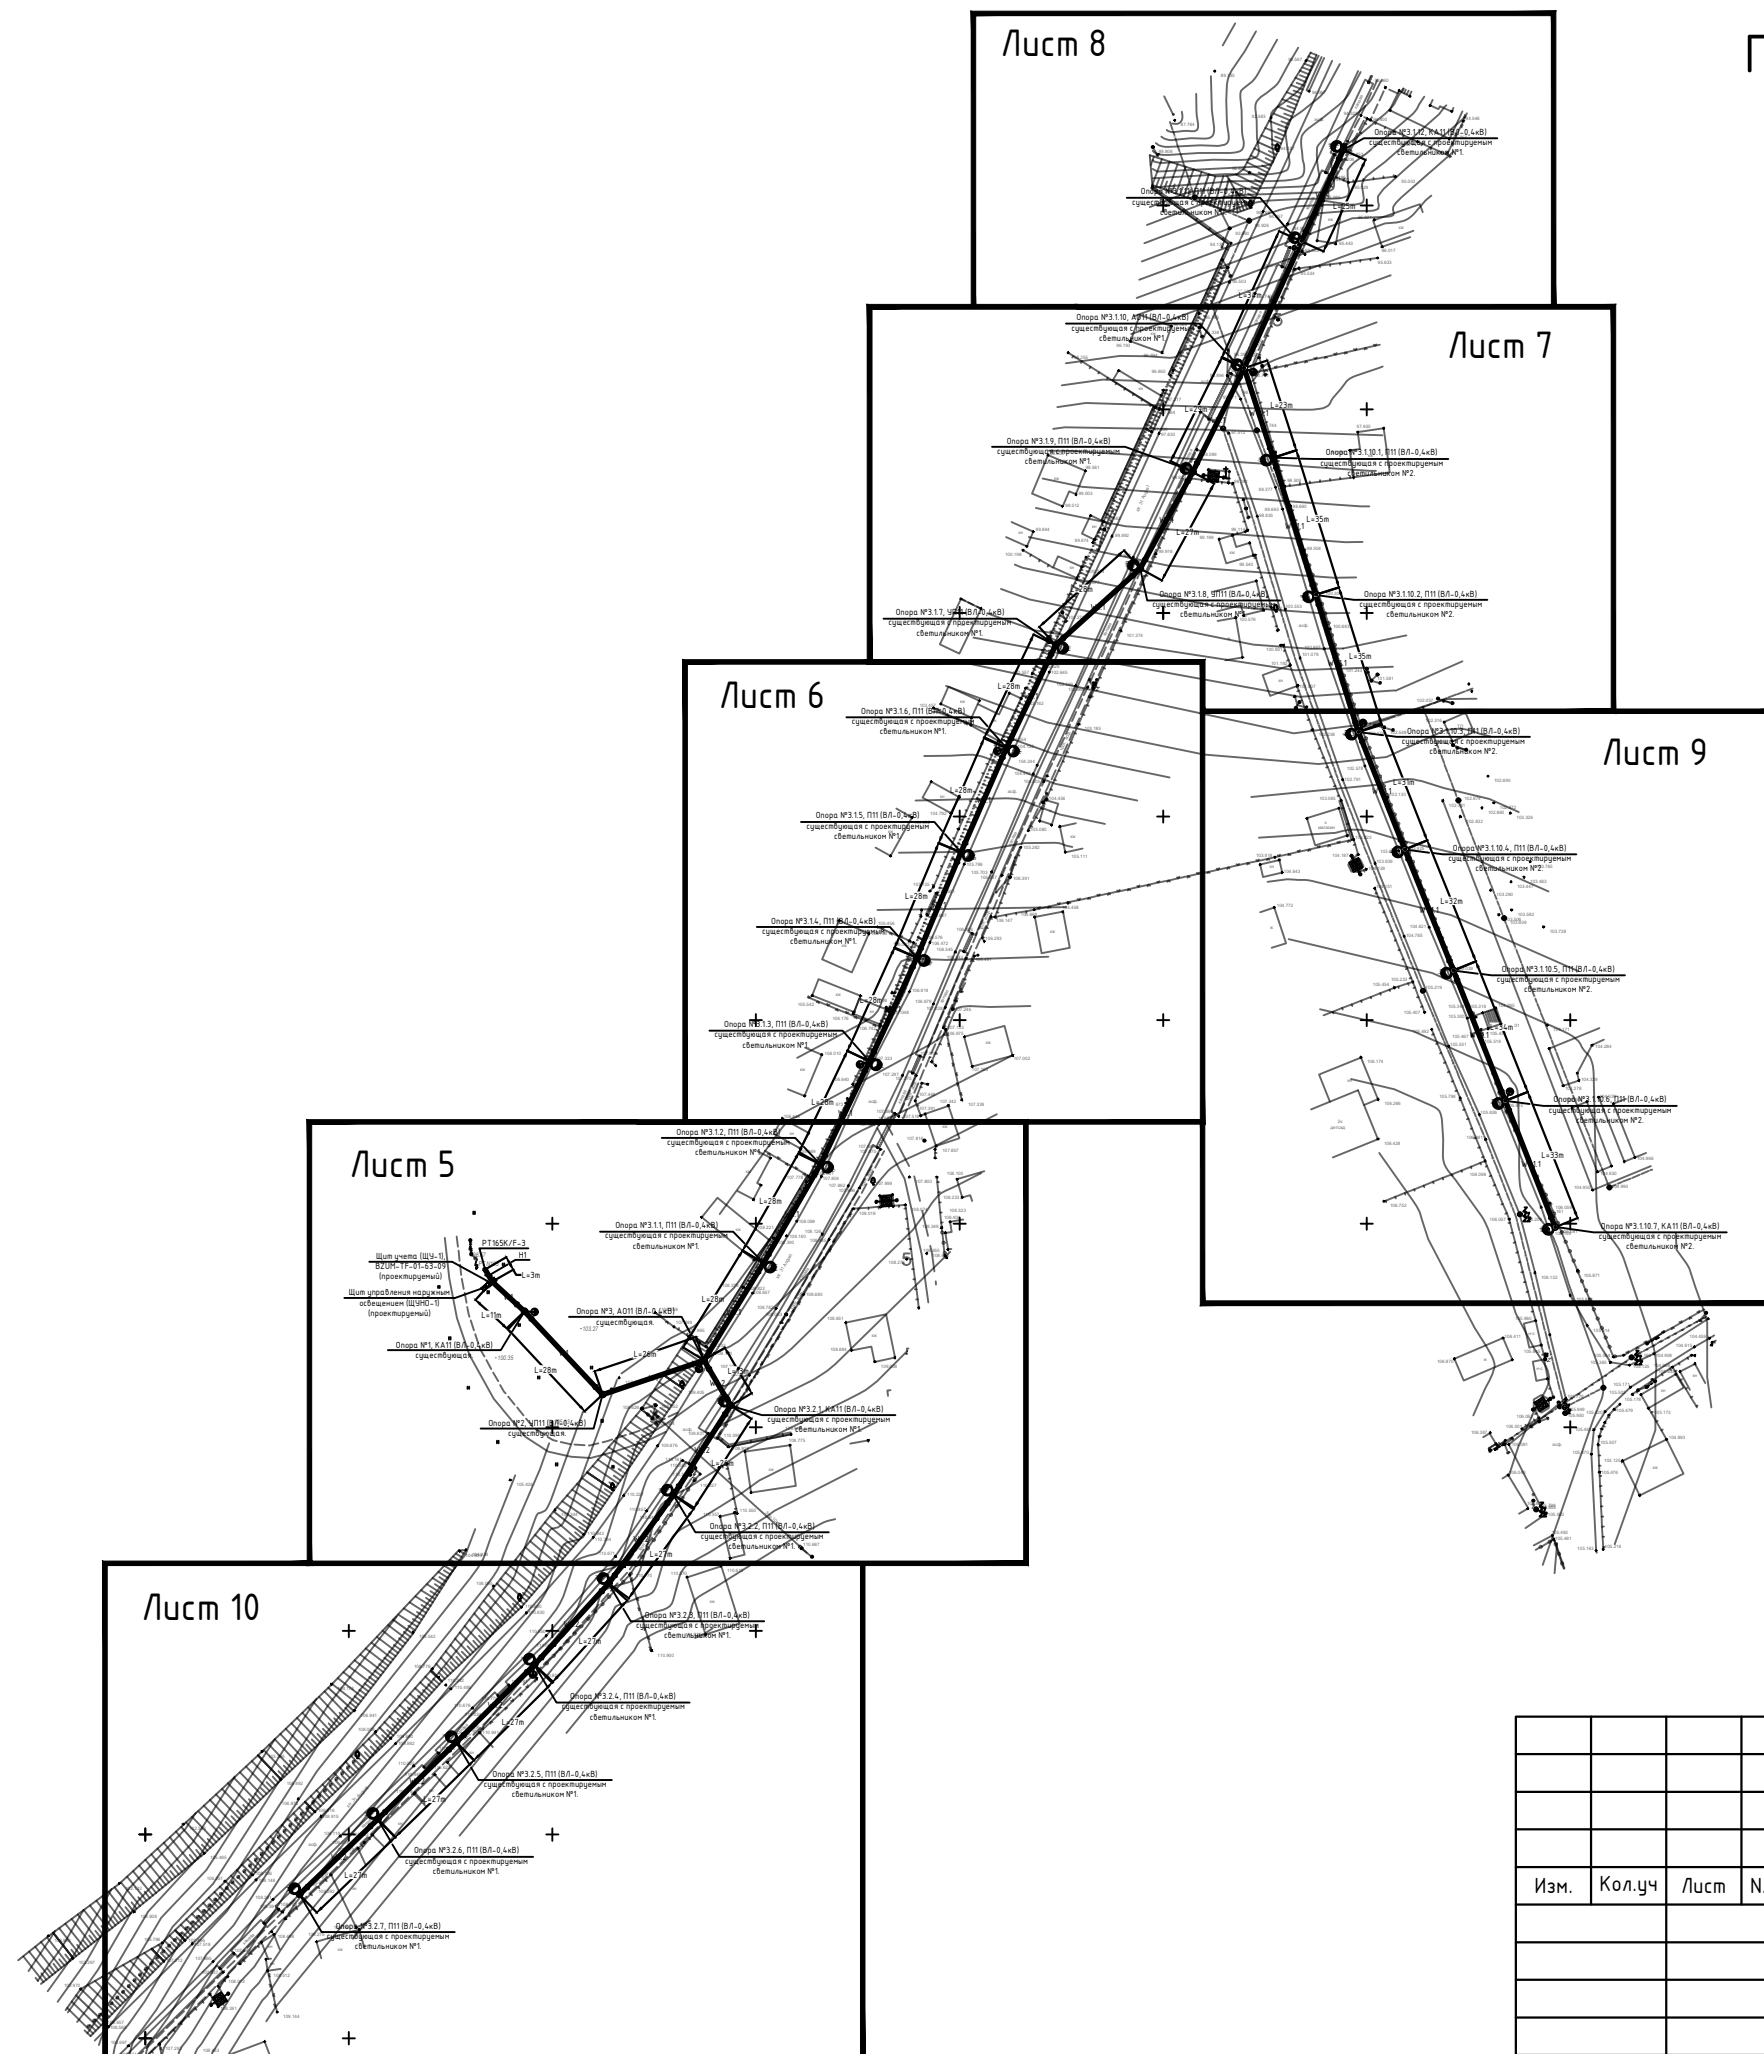

n locul N inv.
Semnatura, data
N inv. original

Изм.	Кол.уч	Лист	N. док.	Подп.	Дата
Гл. спец.				Viber V.	01.21
Разработал				Viber V.	01.21

60/2020-IEE-3		
Iluminare stradala in satul Mindresti, raionul Telenesti.		
Iluminarea Electrica Exterioara - 0,22kV	Стадия	Лист
	РП	3
План расположения проектируемых сетей.	"APCAN PROIECT" S.R.L. mun. Chisinau, 2021	