


PLAN TAVAN_ scară 1:100
opțiune 4

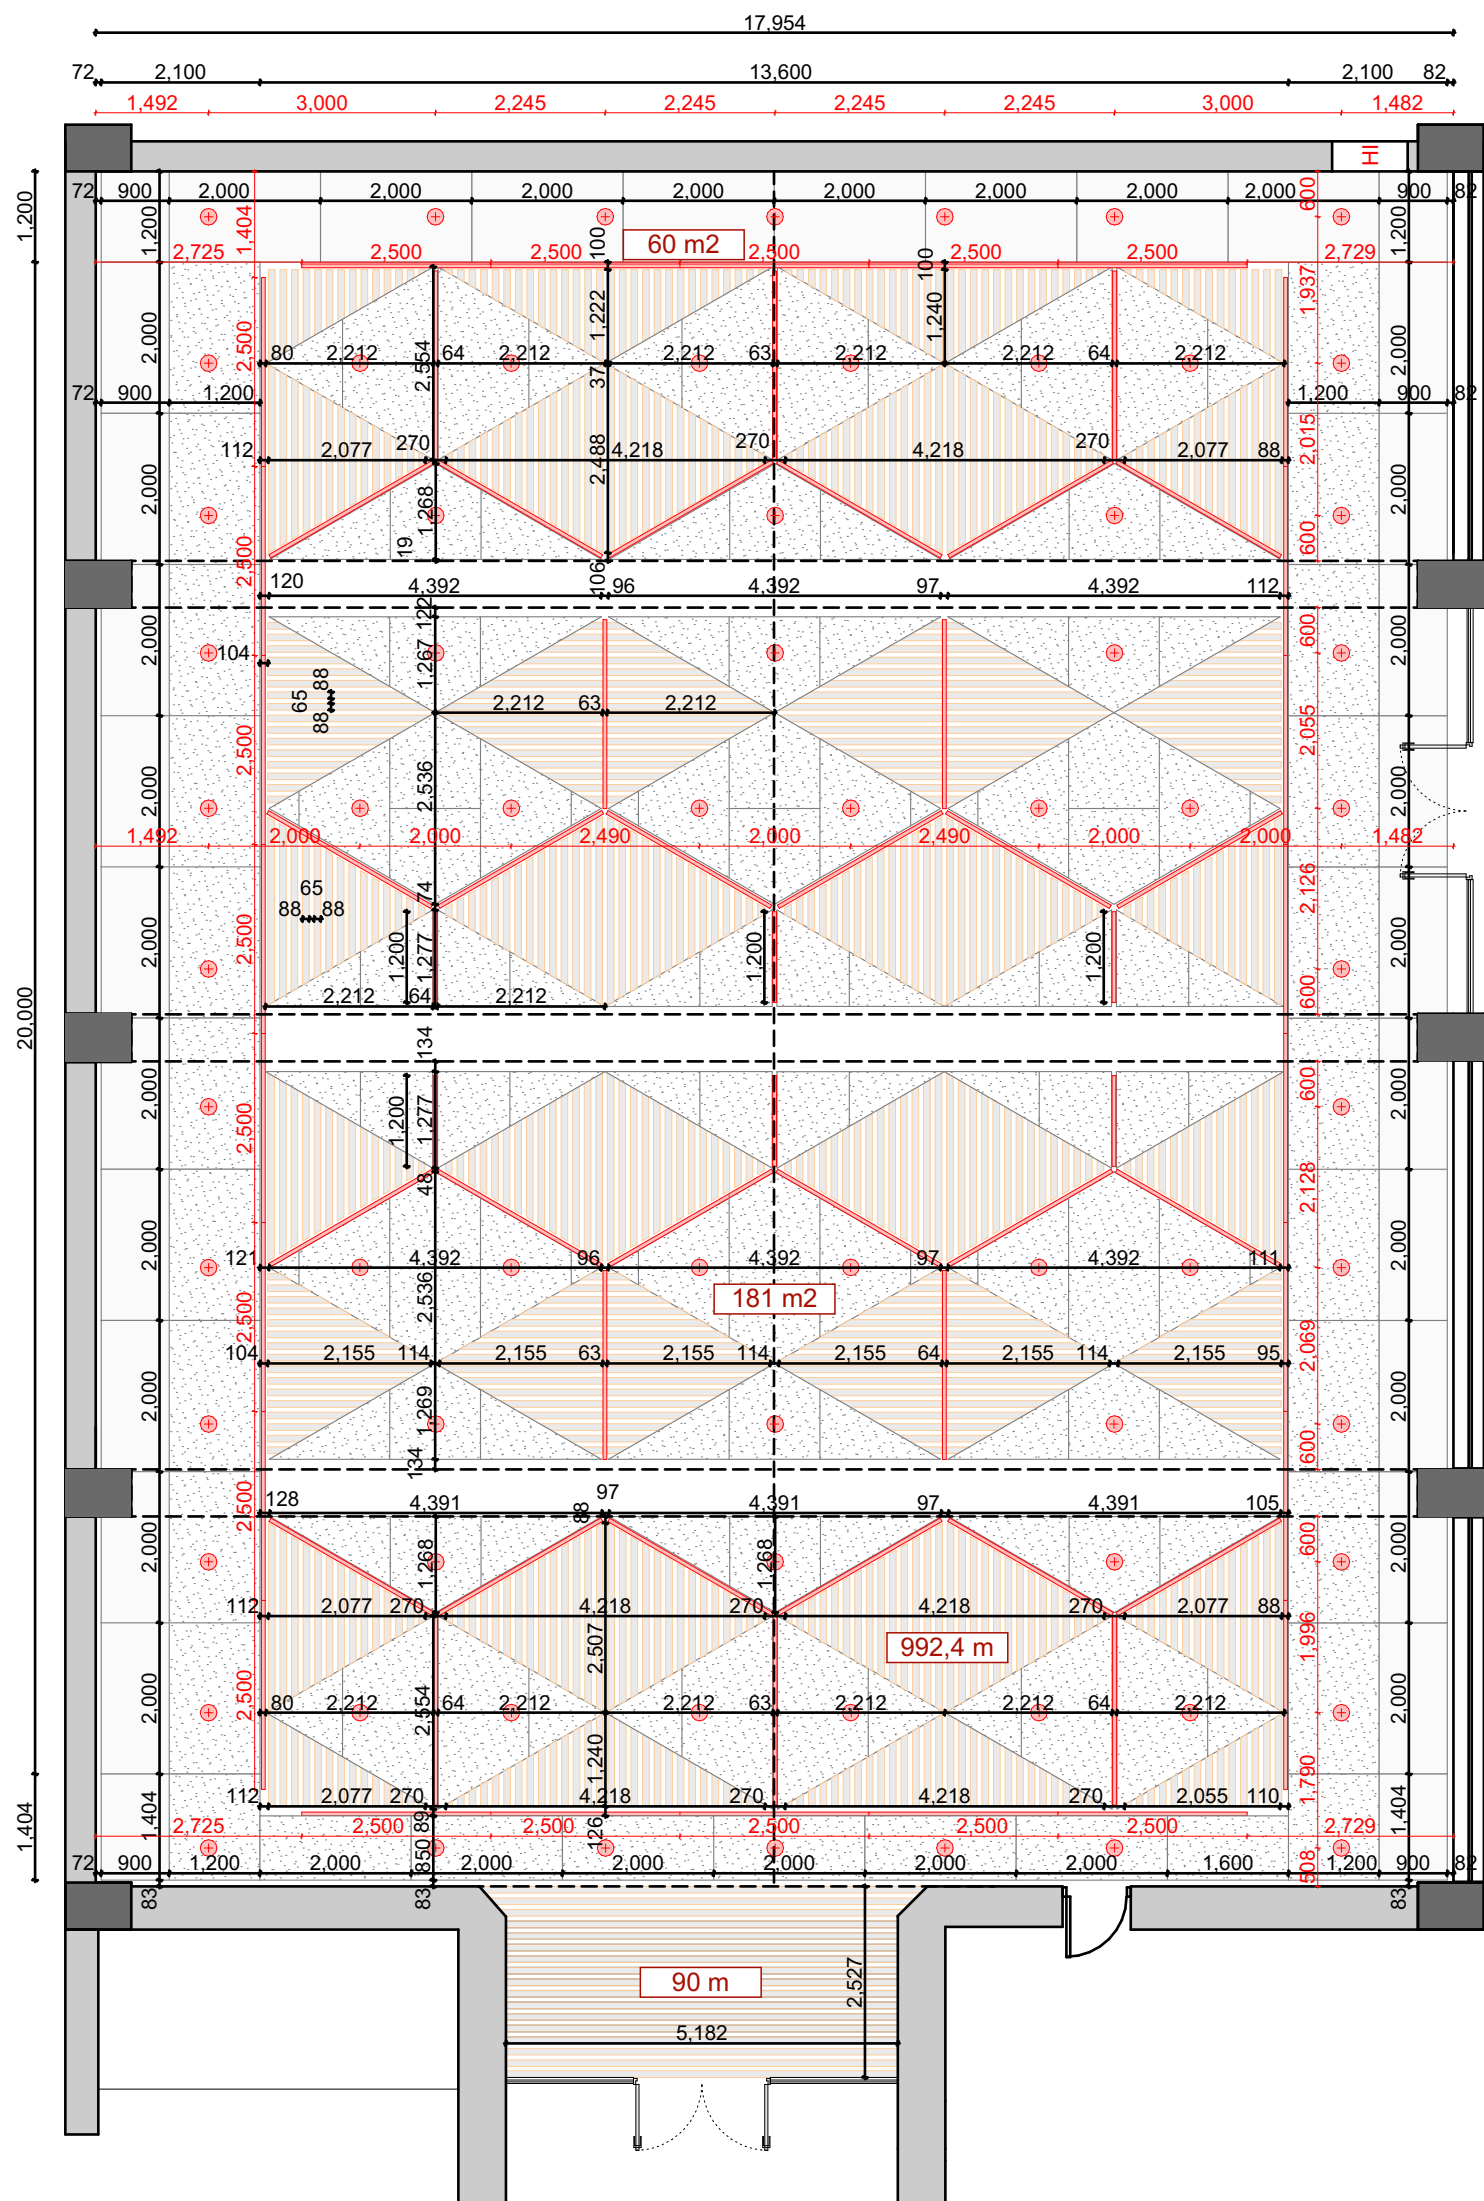


992.4 m

Tavane suspendate lamelare KRAFT CUB
(lamela 88 x 35 mm)
www.tavansuspendat.md
Lungime totală - 922,4 m + 90 m = 1012,4 m.



181 m²

Gips-carton perforat Knauf Strrurlochung
panel 2000 x 1200 x 12,5 mm - 181 m2
www.acoustic.md

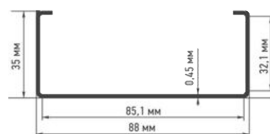

Date tehnice ale lamelelor:

Lățimea 88 mm;
Înălțimea: 35 mm
Lungimea de la 500 mm până la 6000 mm;
Culorile disponibile – grafit.



COB Downlight Round LM D2008 (50 W)
D=230 mm
Referinta 17140
70 buc.
www.ledmarket.md



Gips-carton Knauf Strurlochung
panel 2000 x 1200 x 12,5 mm - 60 m2
www.acoustic.md

Linear light LMX-5070-M 50*70mm 2.5m 120W
Cod 21248
60 buc.
www.ledmarket.md

Linear light LMX-5070-M 50*70mm 1.2m 65W
La comanda
6 buc.
www.ledmarket.md