


Schemele

de organizare a circulației rutiere în s. Mălăiești, r-nul Orhei.



Schema
de organizare a circulației rutiere pe str. Plopilor (s. Mălăiești)

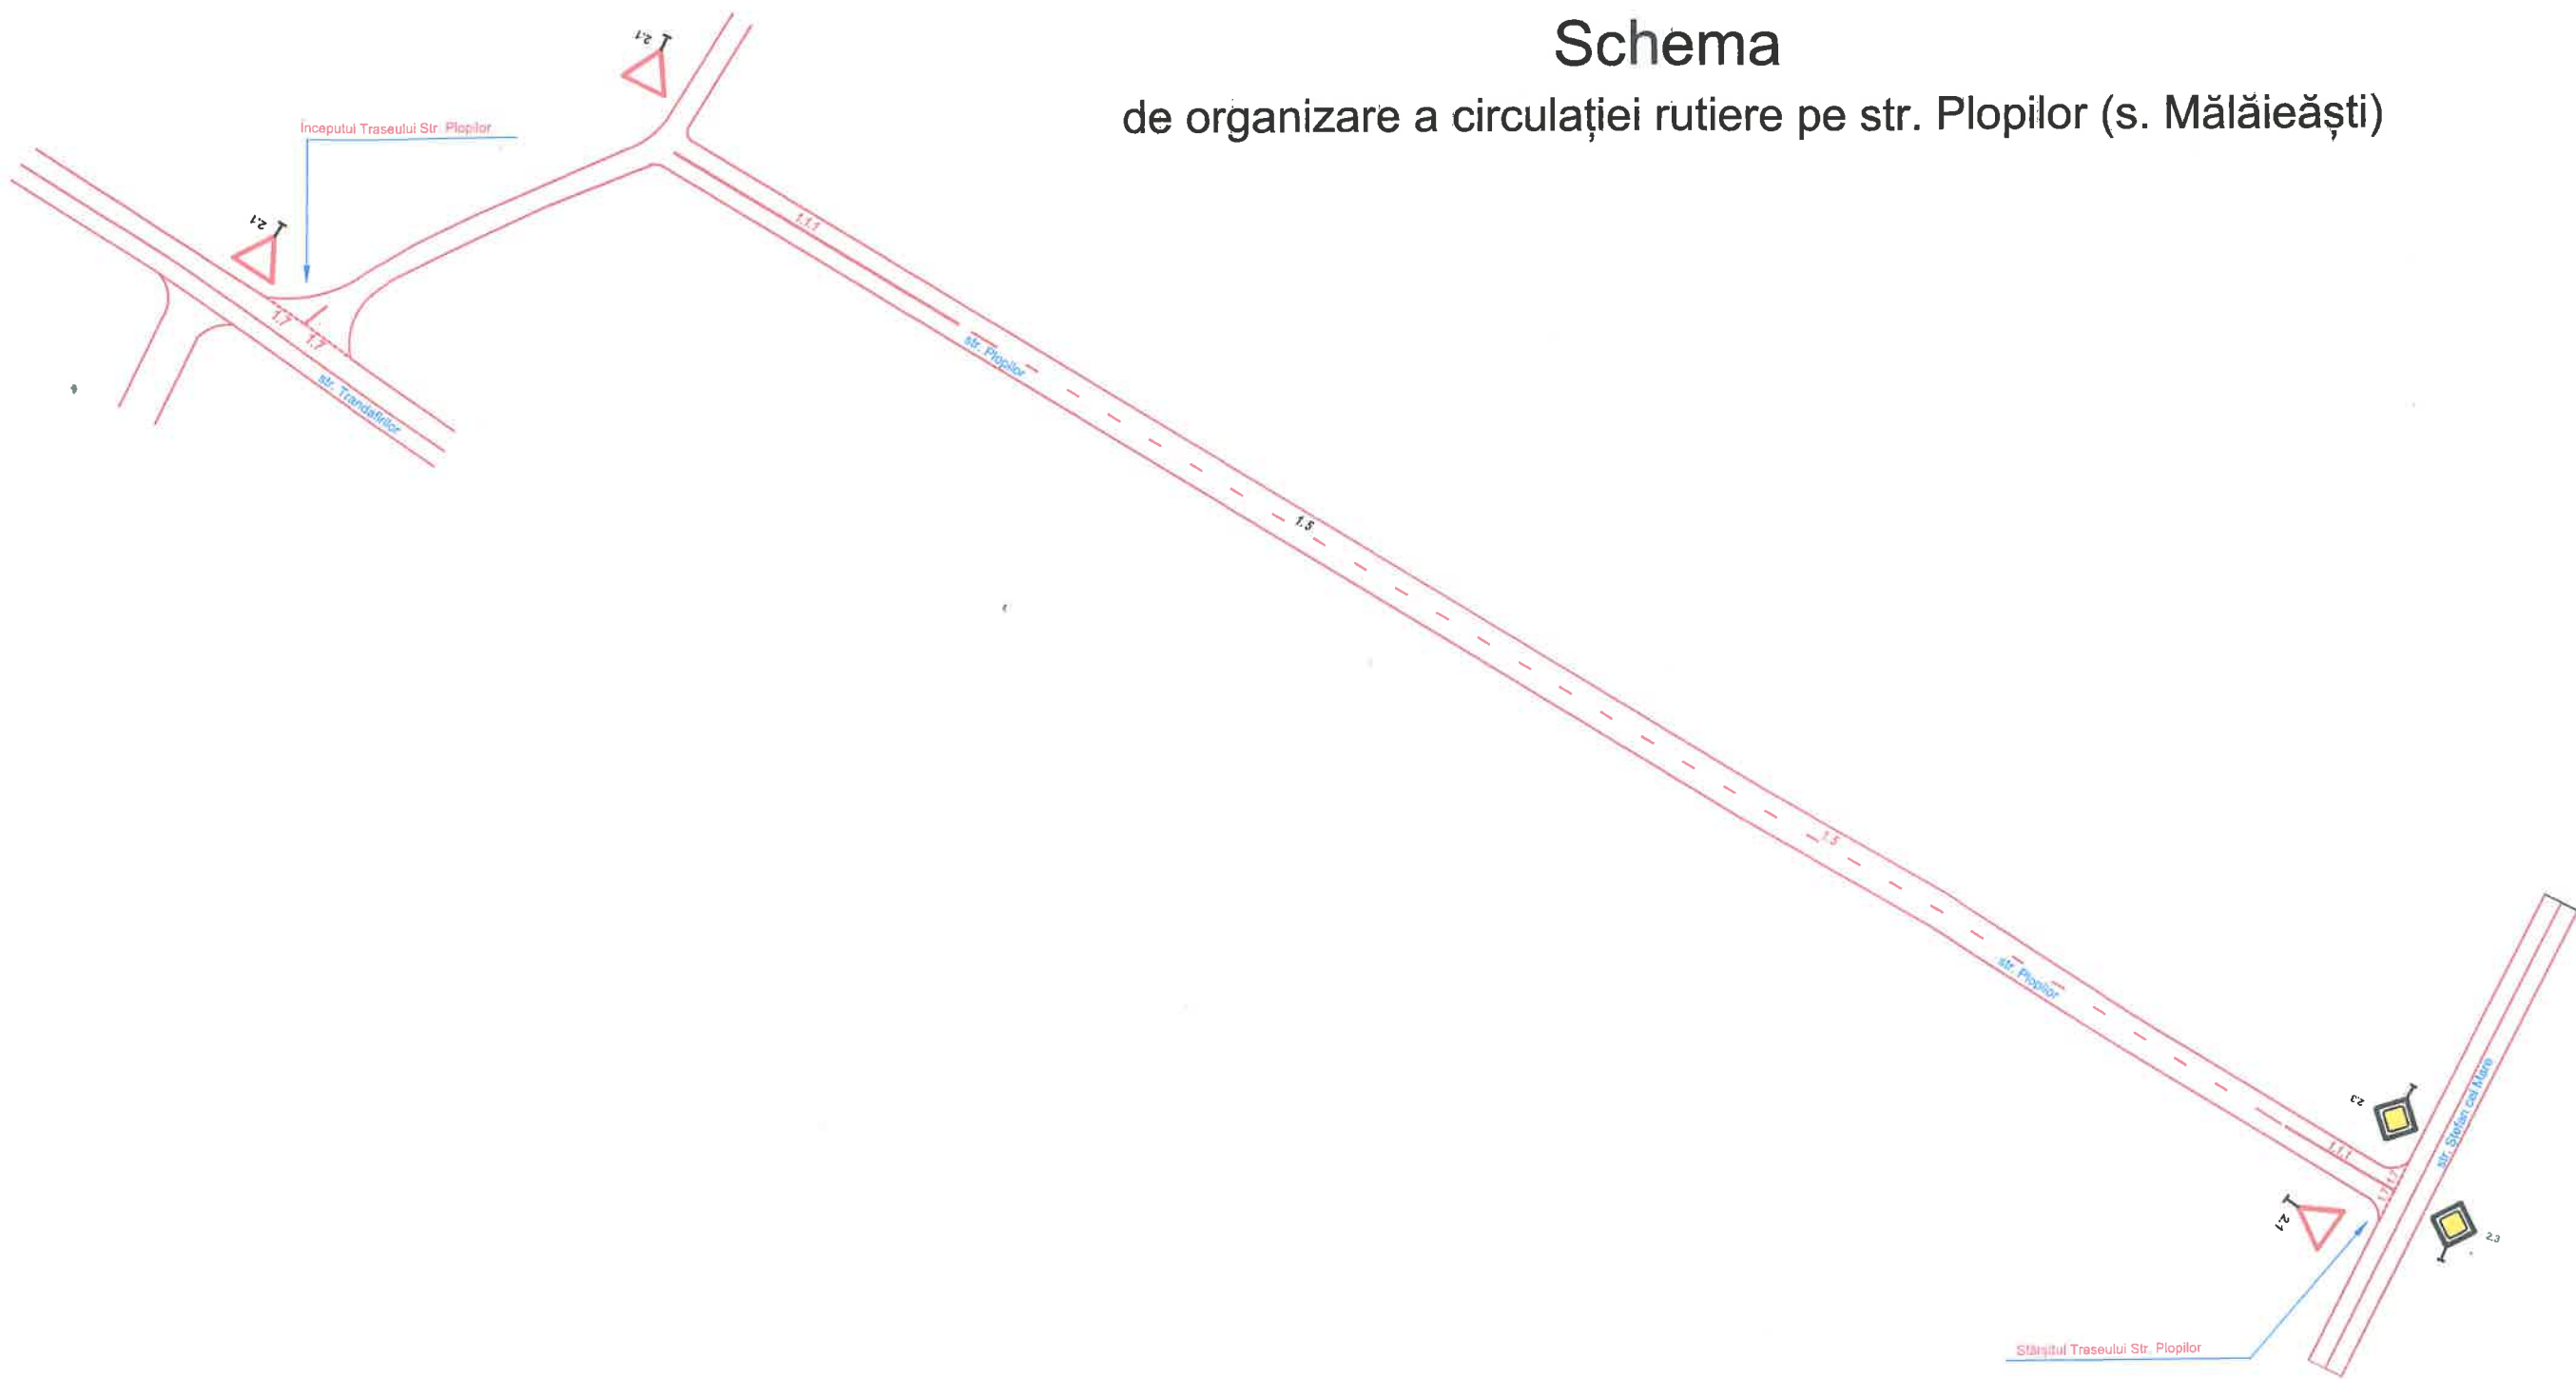

Nr. inv. orig.	Semnat la data	Schimb. nr. inv.


„Coordonat”
OSCR al SST și AR al IP Orhei
inspector superior
Linbansechi Stanislav



Mod.	Nr.sec.	Coala	Nr.doc.	Semnat.	Data			
						Plan de organizare a circulației rutiere.	Faza	Coala
								2
						Amplasarea indicatoarelor rutiere. Marcaje longitudinale. Marcaje transversale.		
								8

Schema

de organizare a circulației rutiere pe str. Independenței și str. Tricolorului (s. Mălăiești)

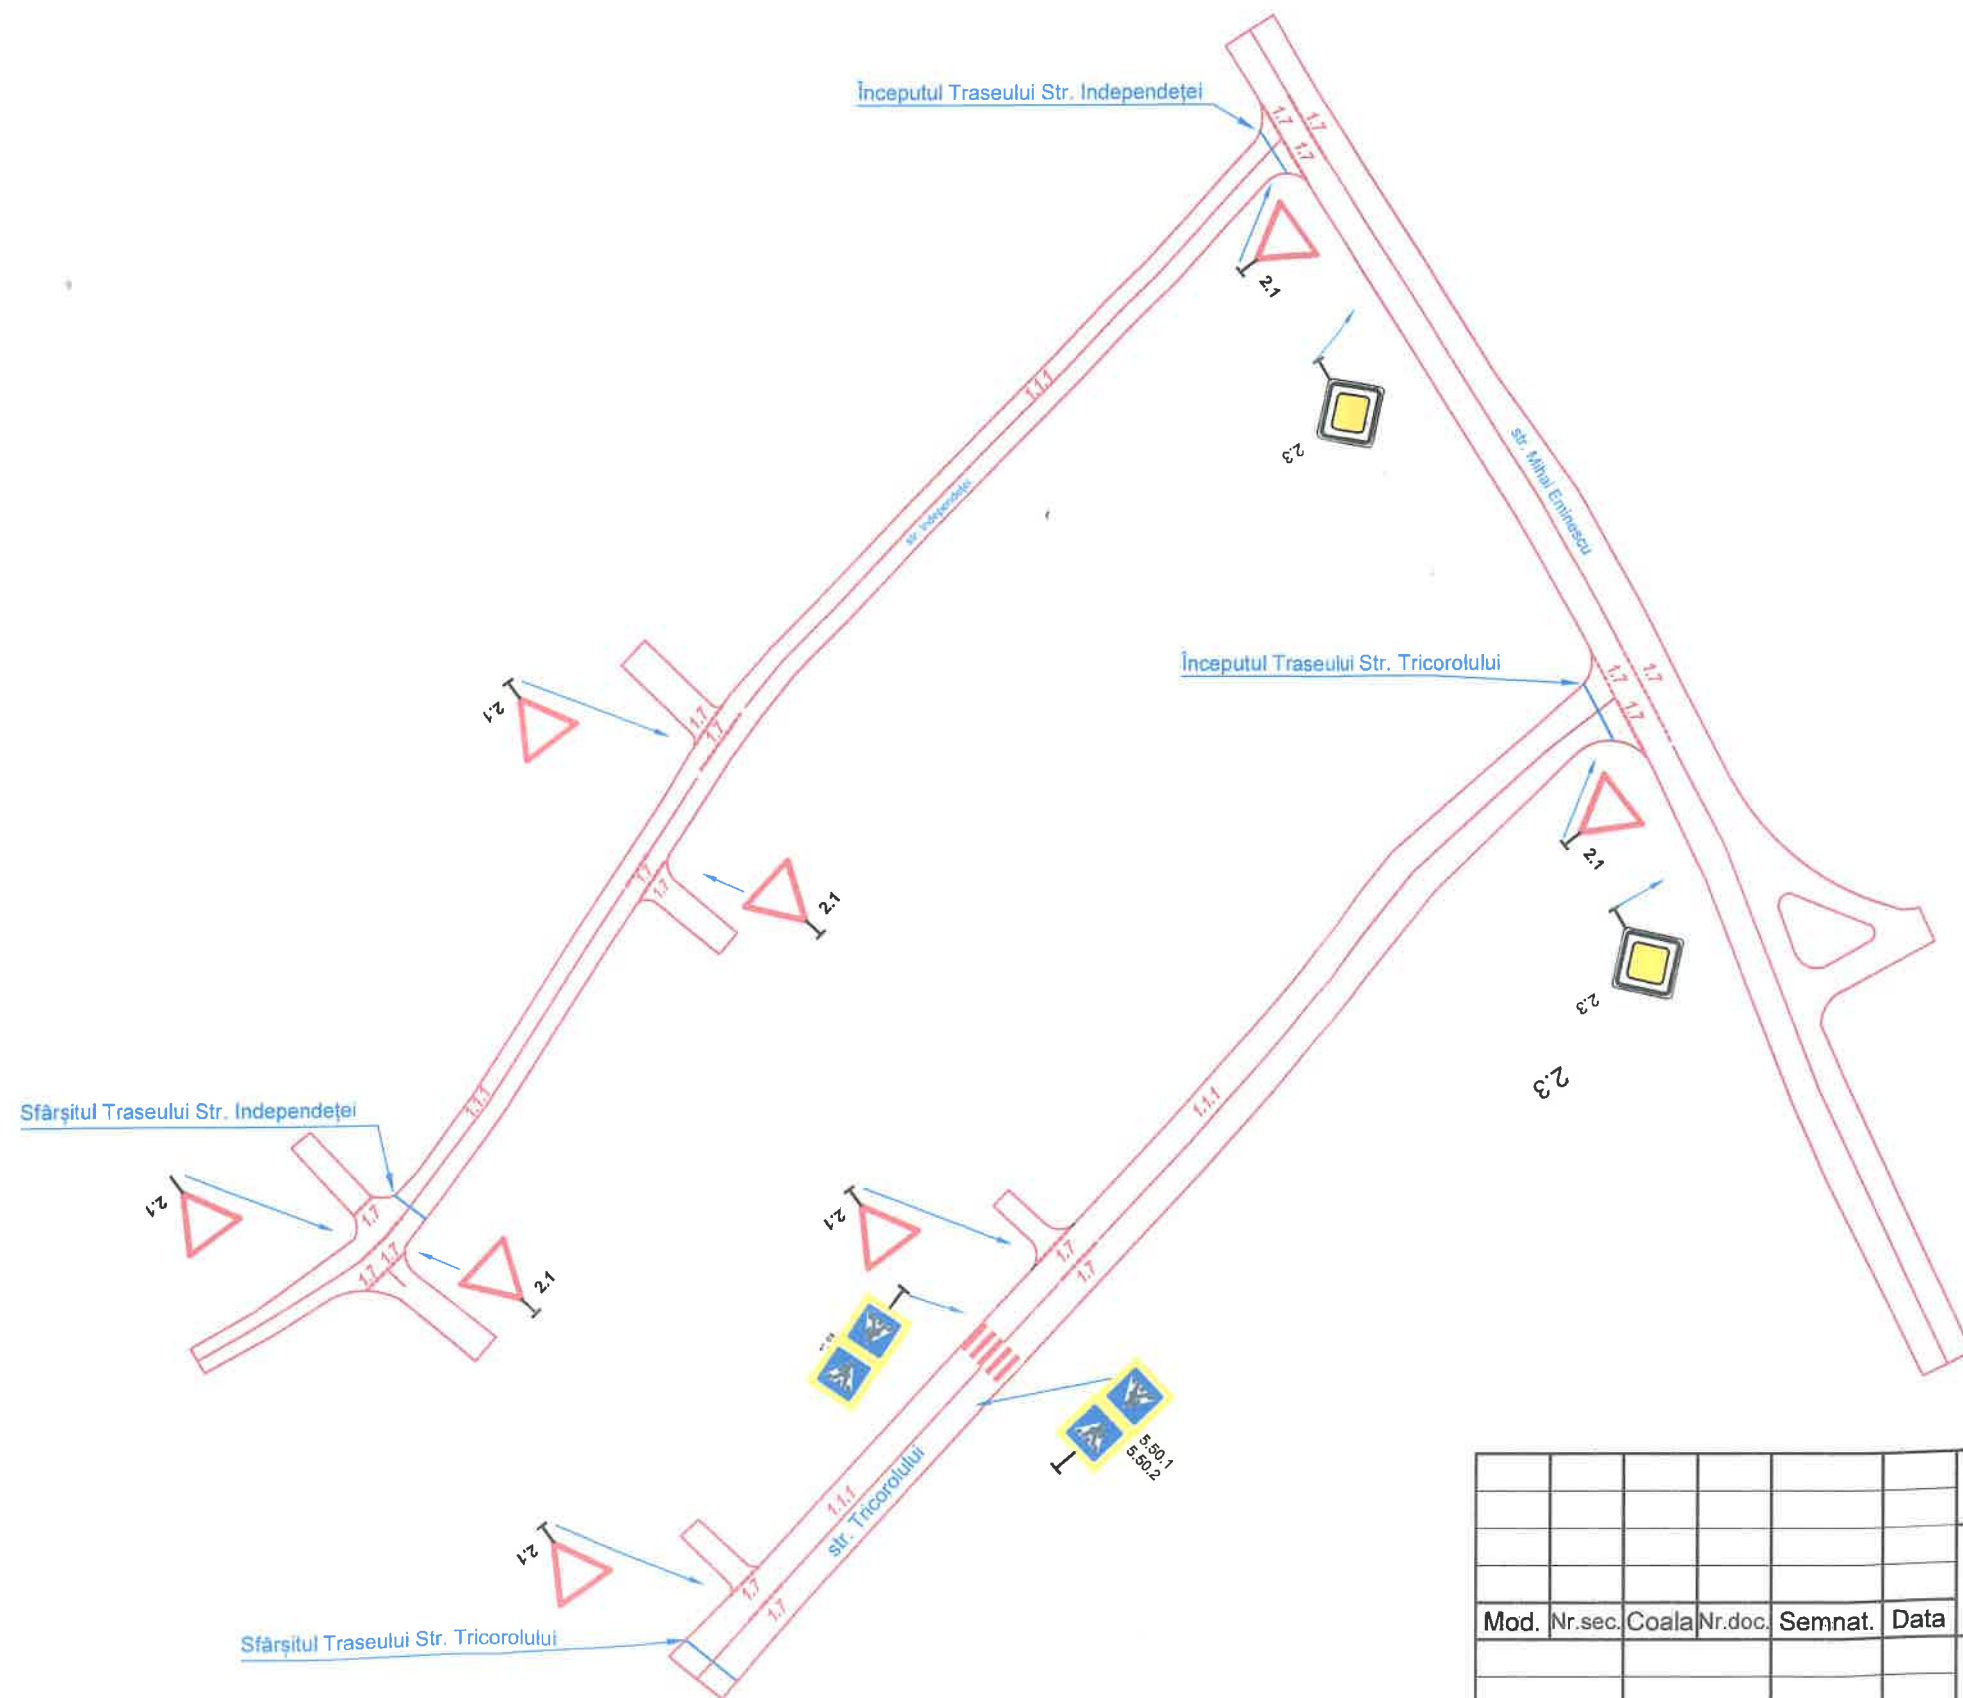


Coordonat
OSER și SST și AR și IPD
inspector purtător
Kufanschi
SECRETARIAT
PENTRU
PACHETE
INSPECTORATUL GENERAL AL POLITIEI
MINISTERUL AFACERILOR INTERIORE AL REPUBLICII MOLDOVA

Nr. inv. orig. Semnat la data

									
Mod.	Nr.sec.	Coala	Nr.doc.	Semnat.	Data				
						Plan de organizare a circulației rutiere.	Faza	Coala	Coli
								3	8
Elaborat						Amplasarea indicatoarelor rutiere. Marcaje longitudinale. Marcaje transversale.			
Verificat									

Schema

de organizare a circulației rutiere pe str. Petru Rareș (s. Mălăieăști)

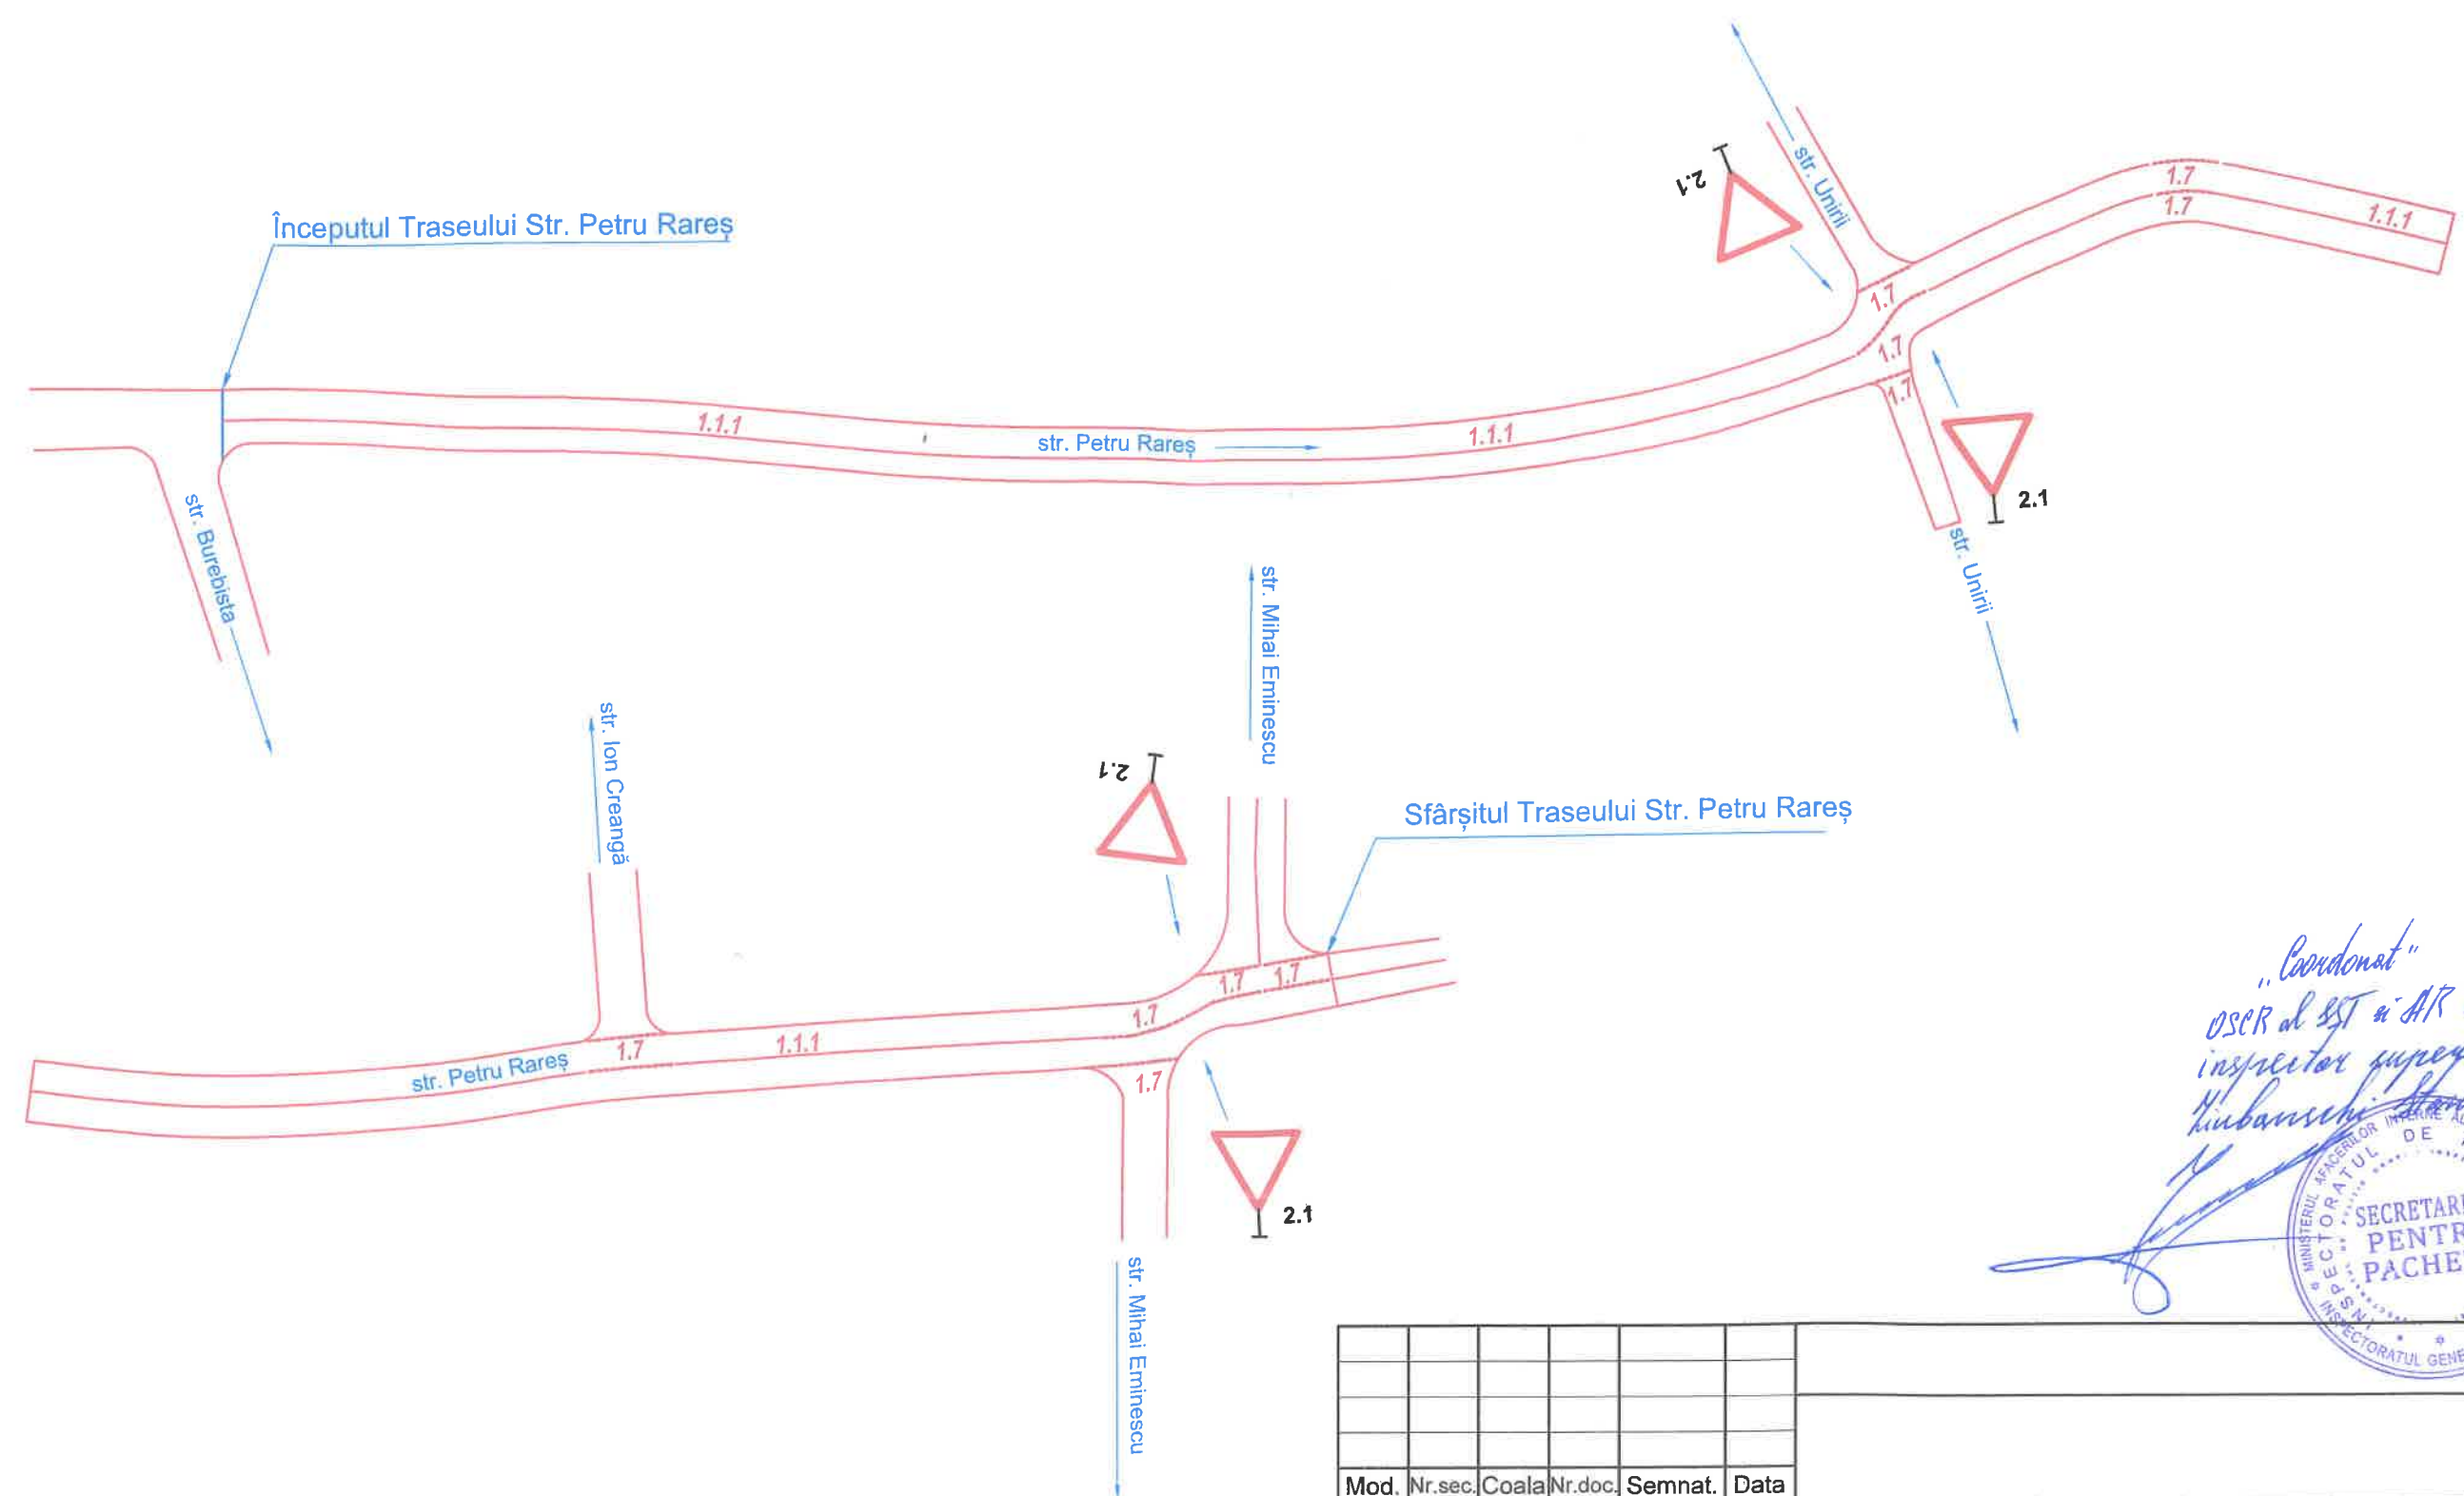

„Coordonat”
 OSEB al SST și AR al IP Orhei
 inspector superior
 Kurbanschi
 SECRETARIAT
 PENTRU
 PACHETE
 INSPECTORATUL GENERAL AL POLITIEI

Nr. inv. orig.	Semnat la data

Mod.	Nr.sec.	Coala	Nr.doc.	Semnat.	Data			
						Plan de organizare a circulației rutiere.	Faza	Coala
								Coli
								4
								8
Elaborat						Amplasarea indicatoarelor rutiere. Marcaje longitudinale. Marcaje transversale.		
Verificat								

NUMBER OF LINES
NUMARUL LINIILOR

BAND LINE DIMENSION
DIMENSIUNILE LINIEI DE BANDA
(Dimensiunile sînt date în centimetri)

1.1.1

1.2

1.3

1.5

1.6

1.7


1.8

1.11

1.12

1.13.1

1.20.1

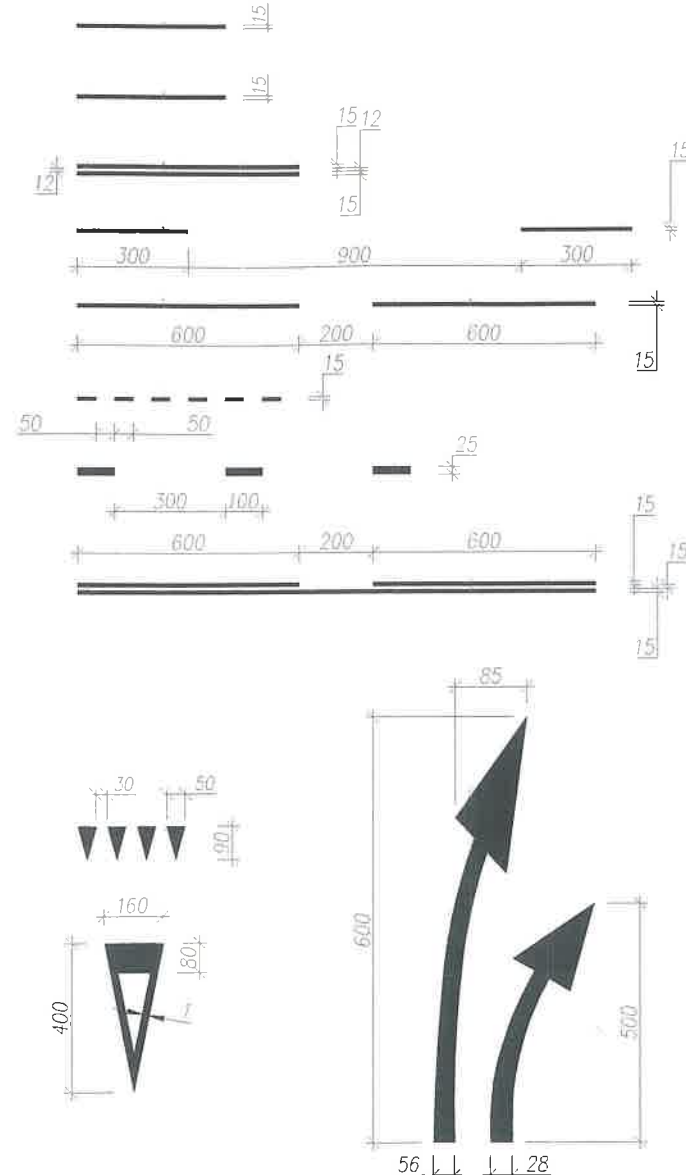


1.19.1

DETAILS FOR ROAD MARKINGS
DETALII PENTRU MARCAJE RUTIERE

SCARA 1:100

(Dimensions are given in centimeters)
(Dimensiunile sînt date în centimetri)


V ≤ 50 km/h

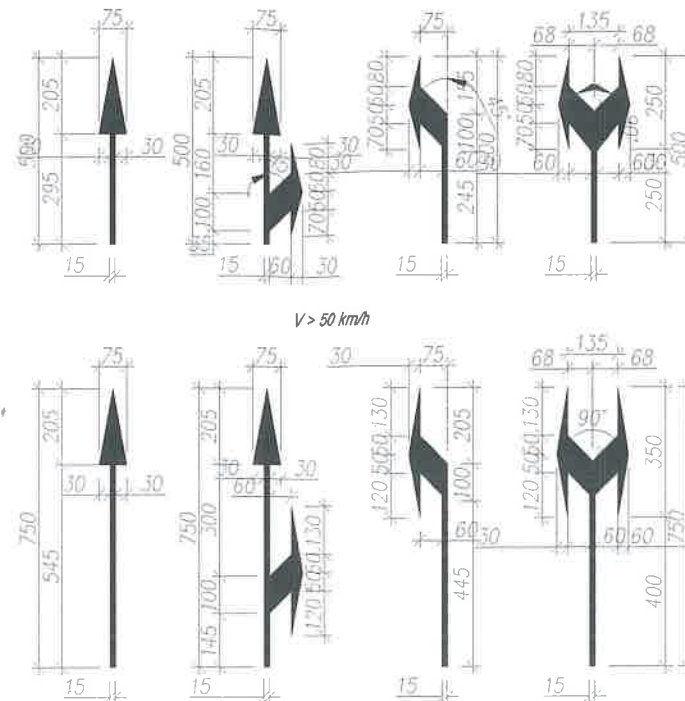


1.18.1

1.19.2

THE PEDESTRIAN MARKING
MARCAJUL PENTRU TRECERE DE PIETONI
SCARA 1:50

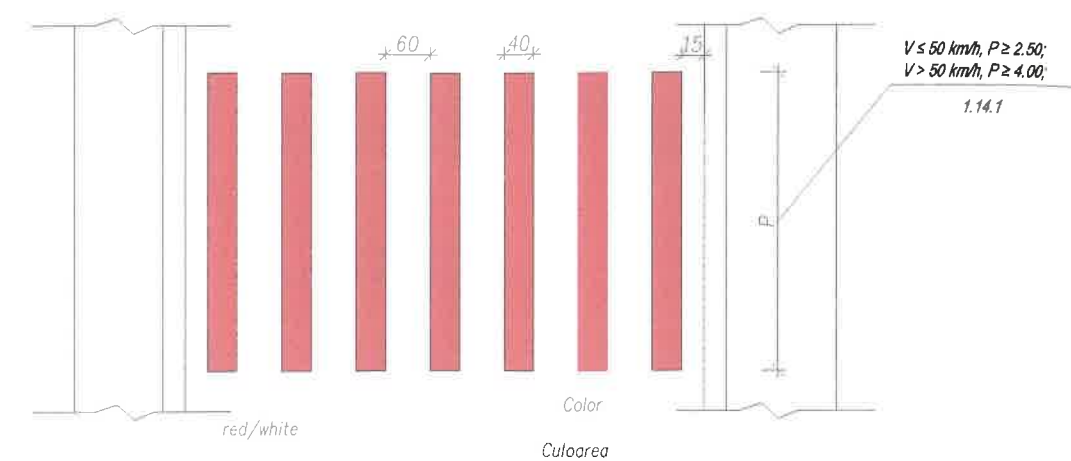


MARCAJUL BORDUREI IN ZONA PERICULOASA SI BARIEREI DE SECURITATE
SCARA 1:10

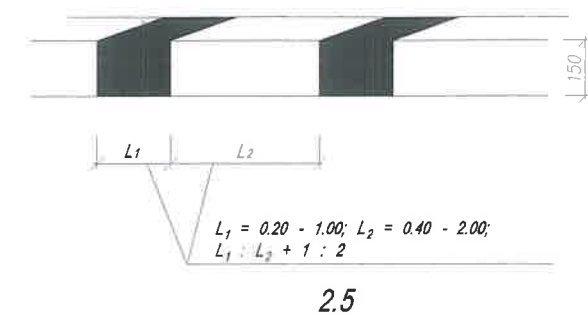

2.5

RUMBLER STRIPS
BENZI REZONATOARE
SCALE / SCARA 1:50

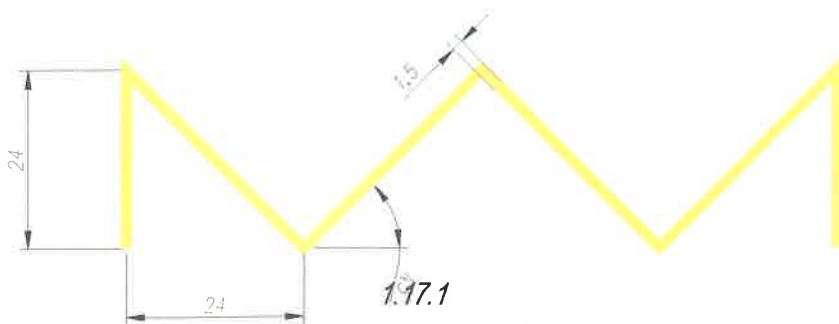

1.17.1



1.27.1



1.27.2

Semnat la data

Nota

1. Indicatoarele rutiere sunt proiectate conform
SM SR 1848-1:2011; SM SR 1848-2:2011; SM SR 1848-3:2011;
SM SR EN 12899-1:2010; SM SR EN 12899-2:2010;

2. Indicatoarele rutiere corespund "Regulamentului Circulației Rutiere" aprobat prin HGM357/2009 din
13.05.2009 cu modificări prin HGM 752 din 20.09.2013


3. Toate dimensiunile sunt date în milimetri;

4. Marcajele rutiere se referă la SM SR 1848-7:2013 Marcaje rutiere;


Mod.	Nr.sec.	Coala	Nr.doc.	Semnat.	Data			
						Plan de organizare a circulației rutiere.	Faza	Coala
								Coli
						Amplasarea indicatoarelor rutiere. Marcaje longitudinale. Marcaje transversale.	5	8

Nota:
 1. Indicatoarele rutiere sunt proiectate conform SM SR 1848-1:2011; SM SR 1848-2:2011; SM SR 1848-3:2011; SM SR EN 12899-1:2010; SM SR EN 12899-2:2010;
 2. Indicatoarele rutiere corespund "Regulamentului Circulației Rutiere" aprobat prin HGM357/2009 din 13.05.2009 cu modificări prin HGM 752 din 20.09.2013
 3. Toate dimensiunile sunt date în milimetri;
 4. Marcajele rutiere se referă la SM SR 1848-7:2013 Marcaje rutiere;

Warning Signs Indicatoare de avertizare

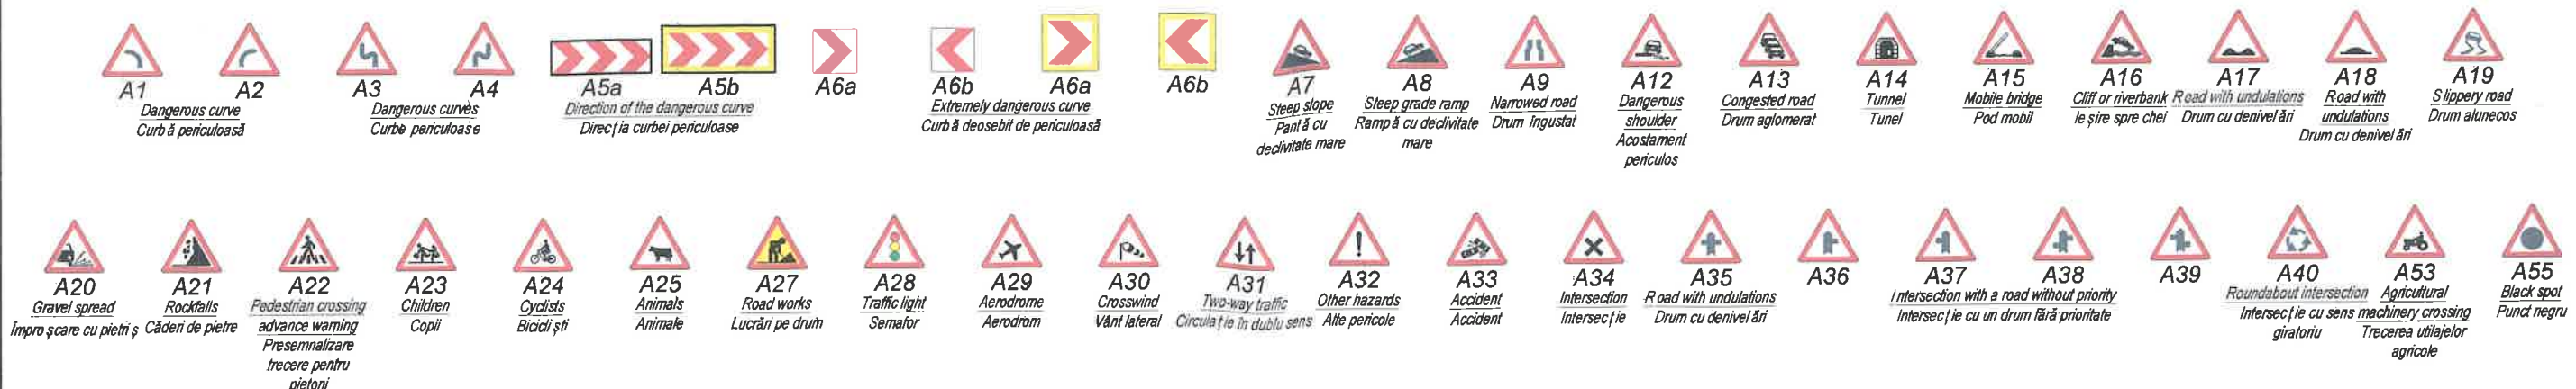


Prohibitory Signs Indicatoare de interdicție și restricție

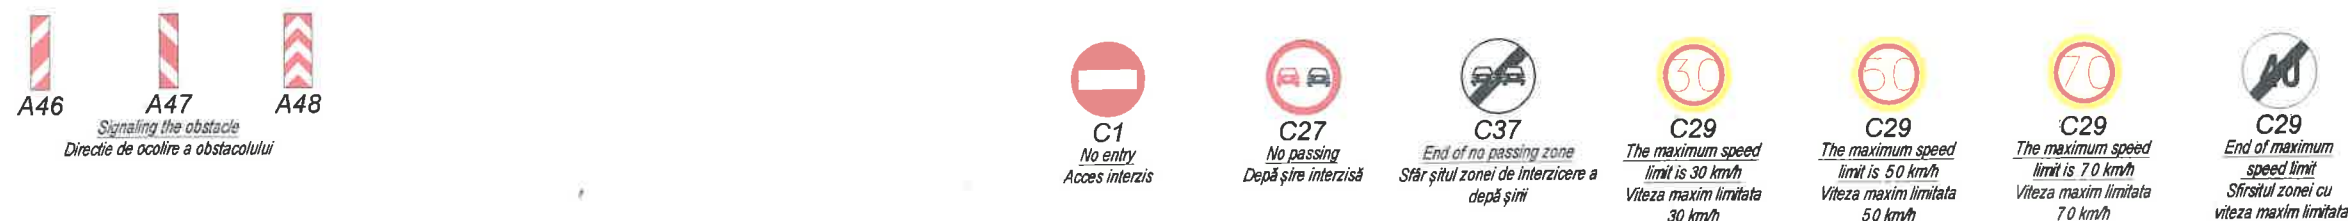

Priority Signs Indicatoare de prioritate




Mandatory Signs Indicatoare de sens obligatoriu

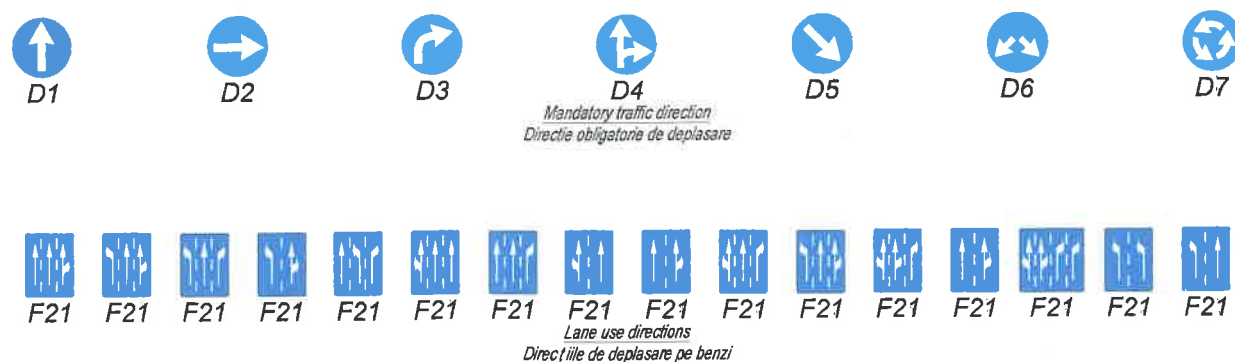




Signaling the obstacle Semnalizarea obstacolului



Traffic Sign sizes Inscrierile pe dimensiuni la indicatoarele de trafic

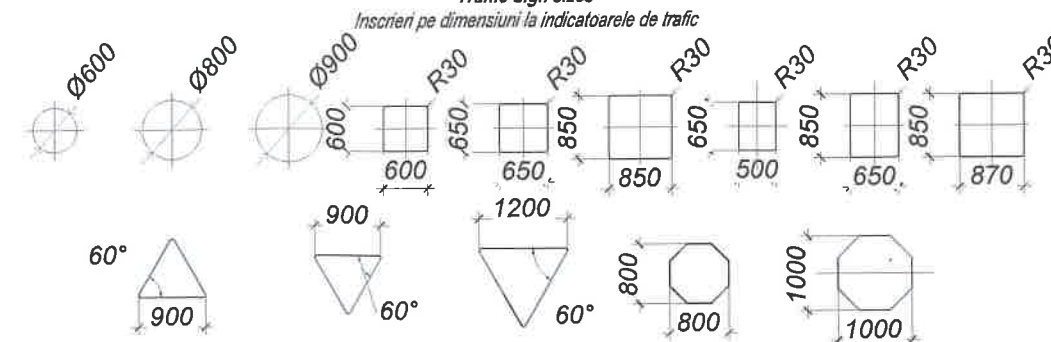






Mod.	Nr.sec.	Coala	Nr.doc.	Semnat.	Data	Plan de organizare a circulației rutiere.		
						Faza	Coala	Coli
							6	8
Elaborat						Amplasarea indicatoarelor rutiere. Marcaje longitudinale. Marcaje transversale.		
Verificat								

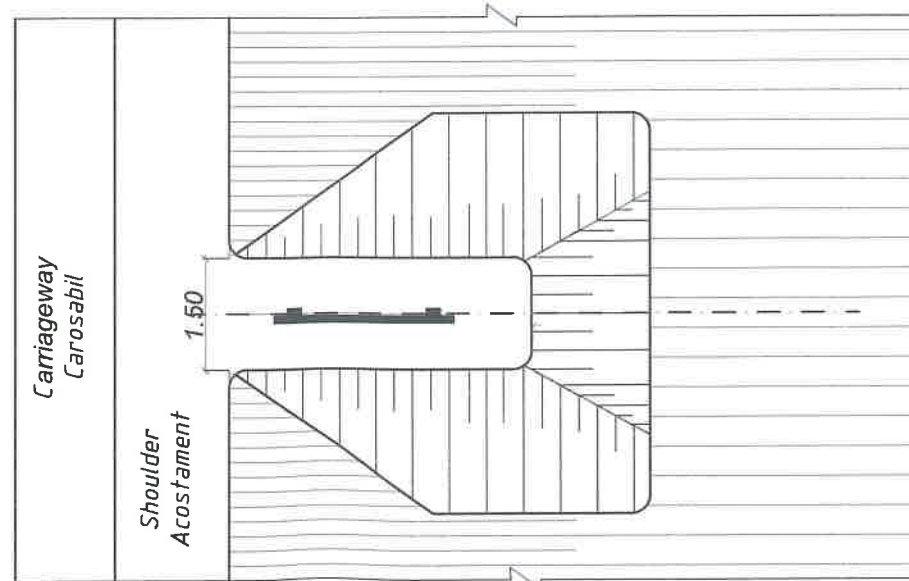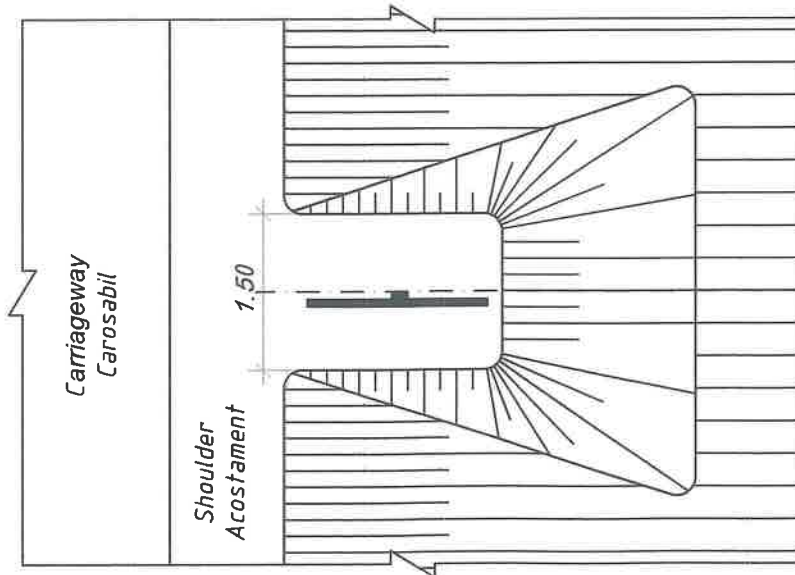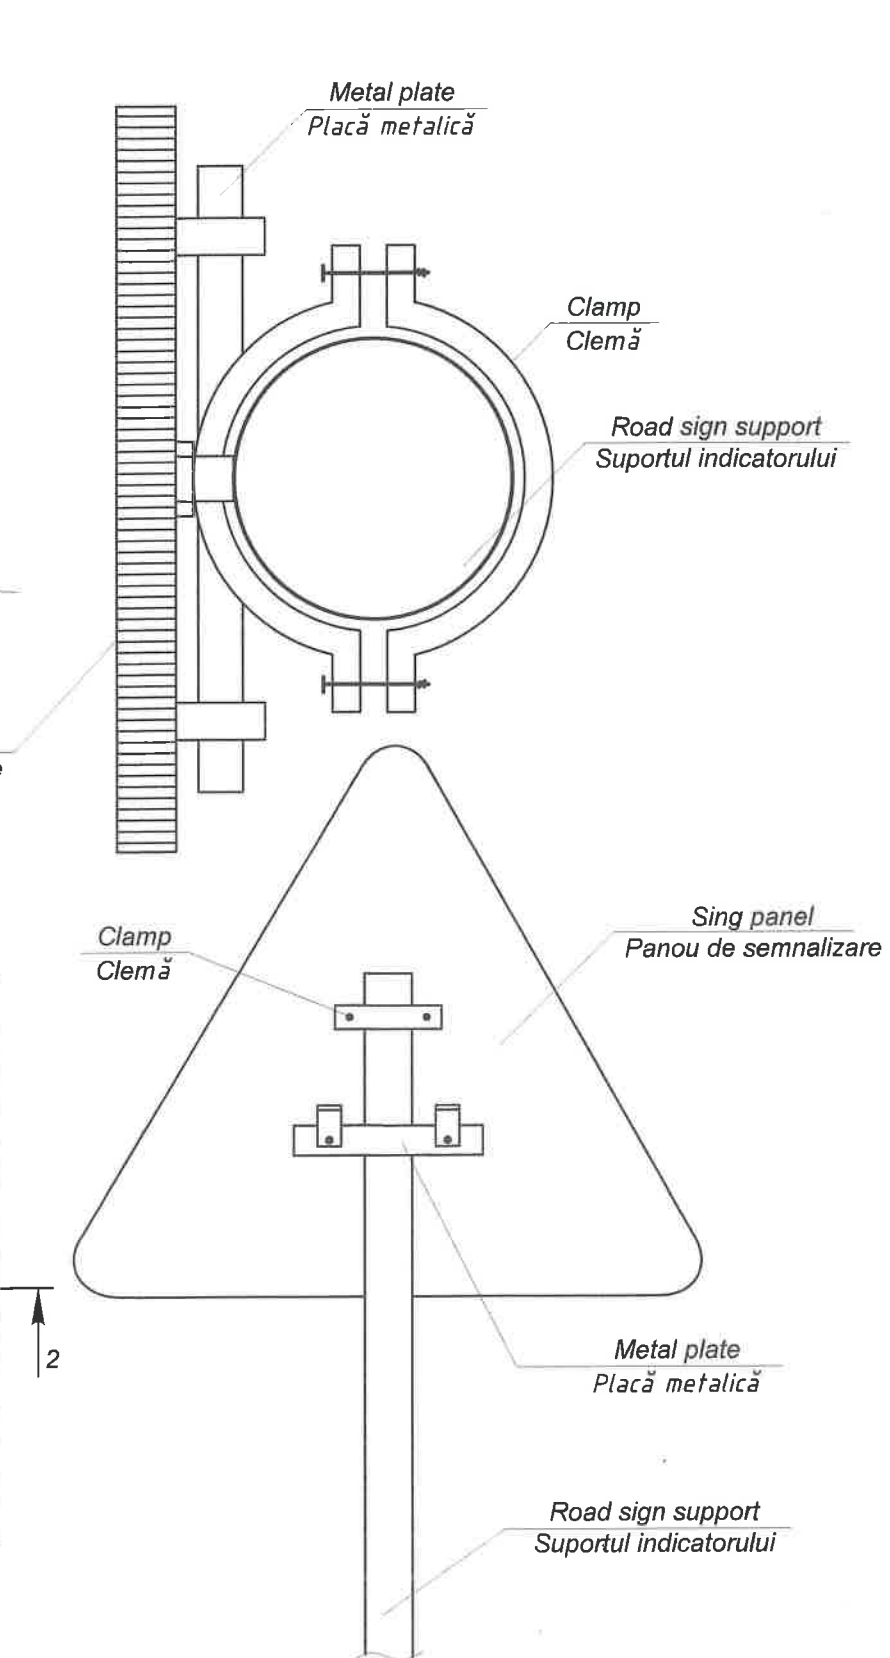

Nr. inv. orig.	Semnăt la data	Schimb. nr. inv.

Mod.	Nr.sec.	Coala	Nr.doc.	Semnat.	Data				
						Plan de organizare a circulației rutiere.	Faza	Coala	Coli
								7	8
Elaborat						Amplasarea indicatoarelor rutiere. Marcaje longitudinale. Marcaje transversale.			
Verificat									

Designed supports for signs installed at the edge of road earth bed
 Suport de semnalizare proiectate, instalate la marginea terasamentului

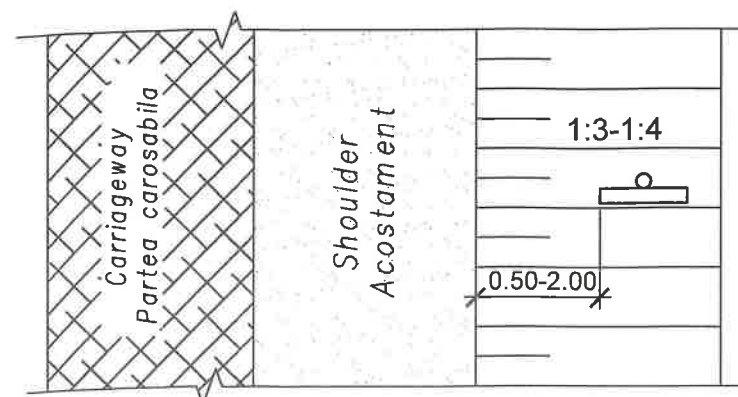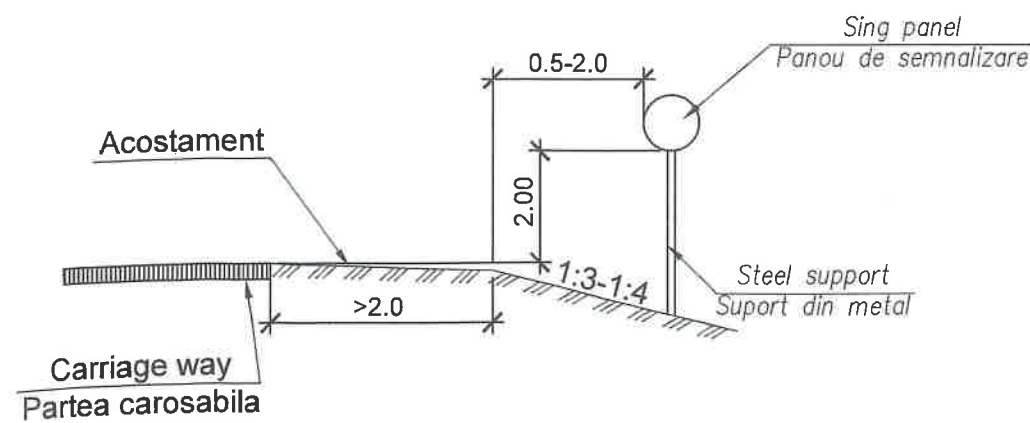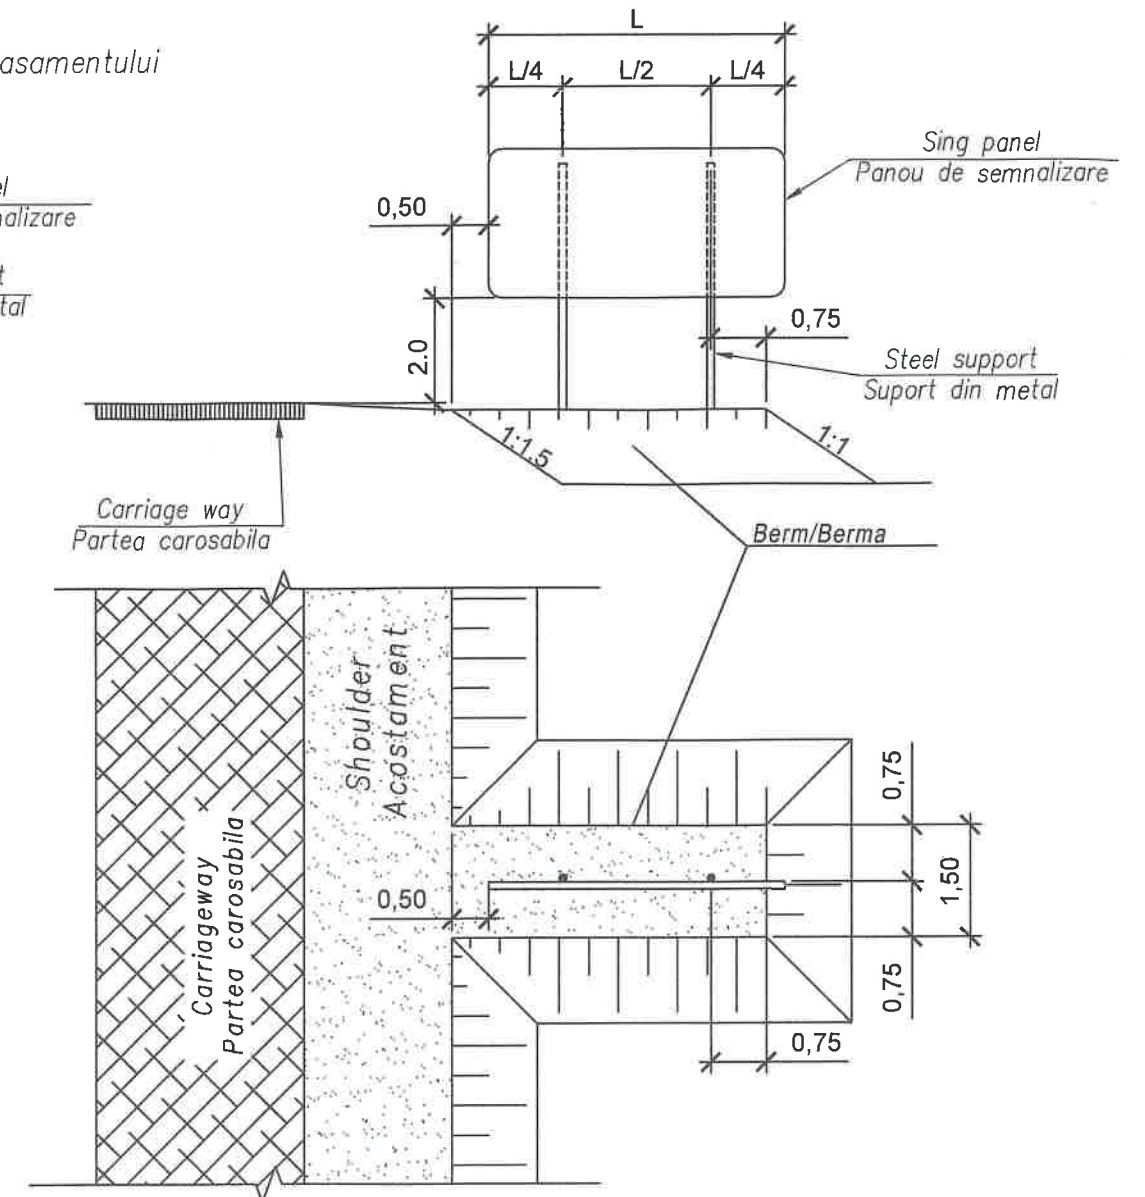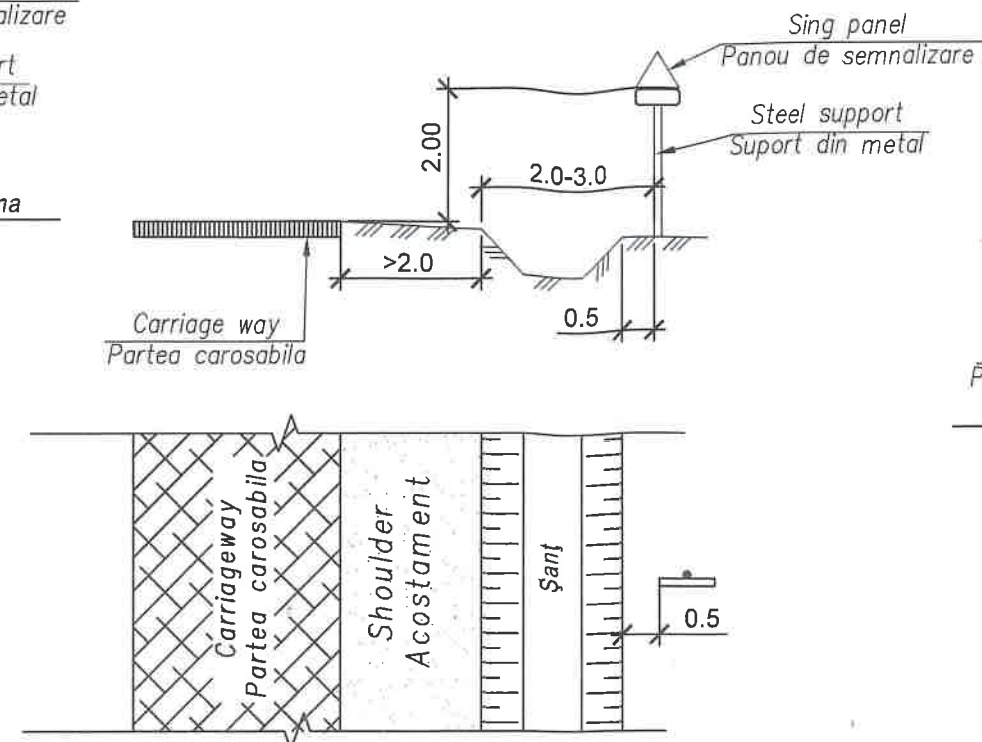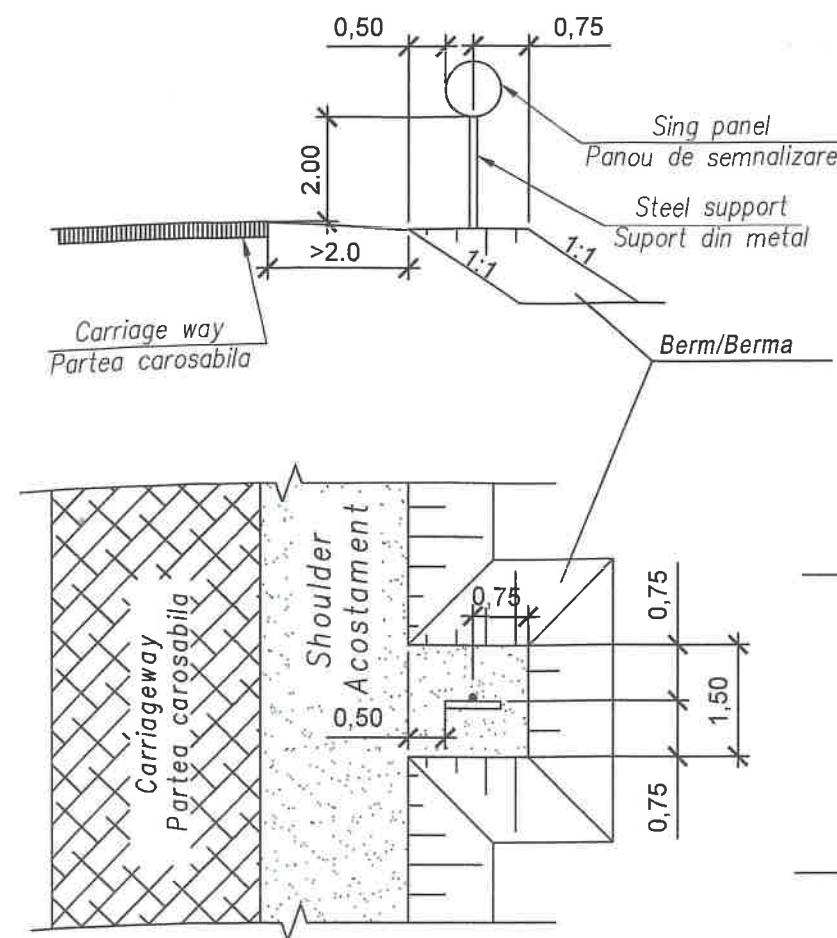

Mod.	Nr.sec.	Coala	Nr.doc.	Semnat.	Data				
						Plan de organizare a circulației rutiere.	Faza	Coala	Coli
								8	8
Elaborat						Amplasarea indicatoarelor rutiere. Marcaje longitudinale. Marcaje transversale.			
Verificat									

Nr. inv. orig. _____
 Semnat la data _____
 Schimb. nr. inv. _____