


161,00  
+0,25 160,75

**Cartograma  
maselor de pământ  
sc.1:250**

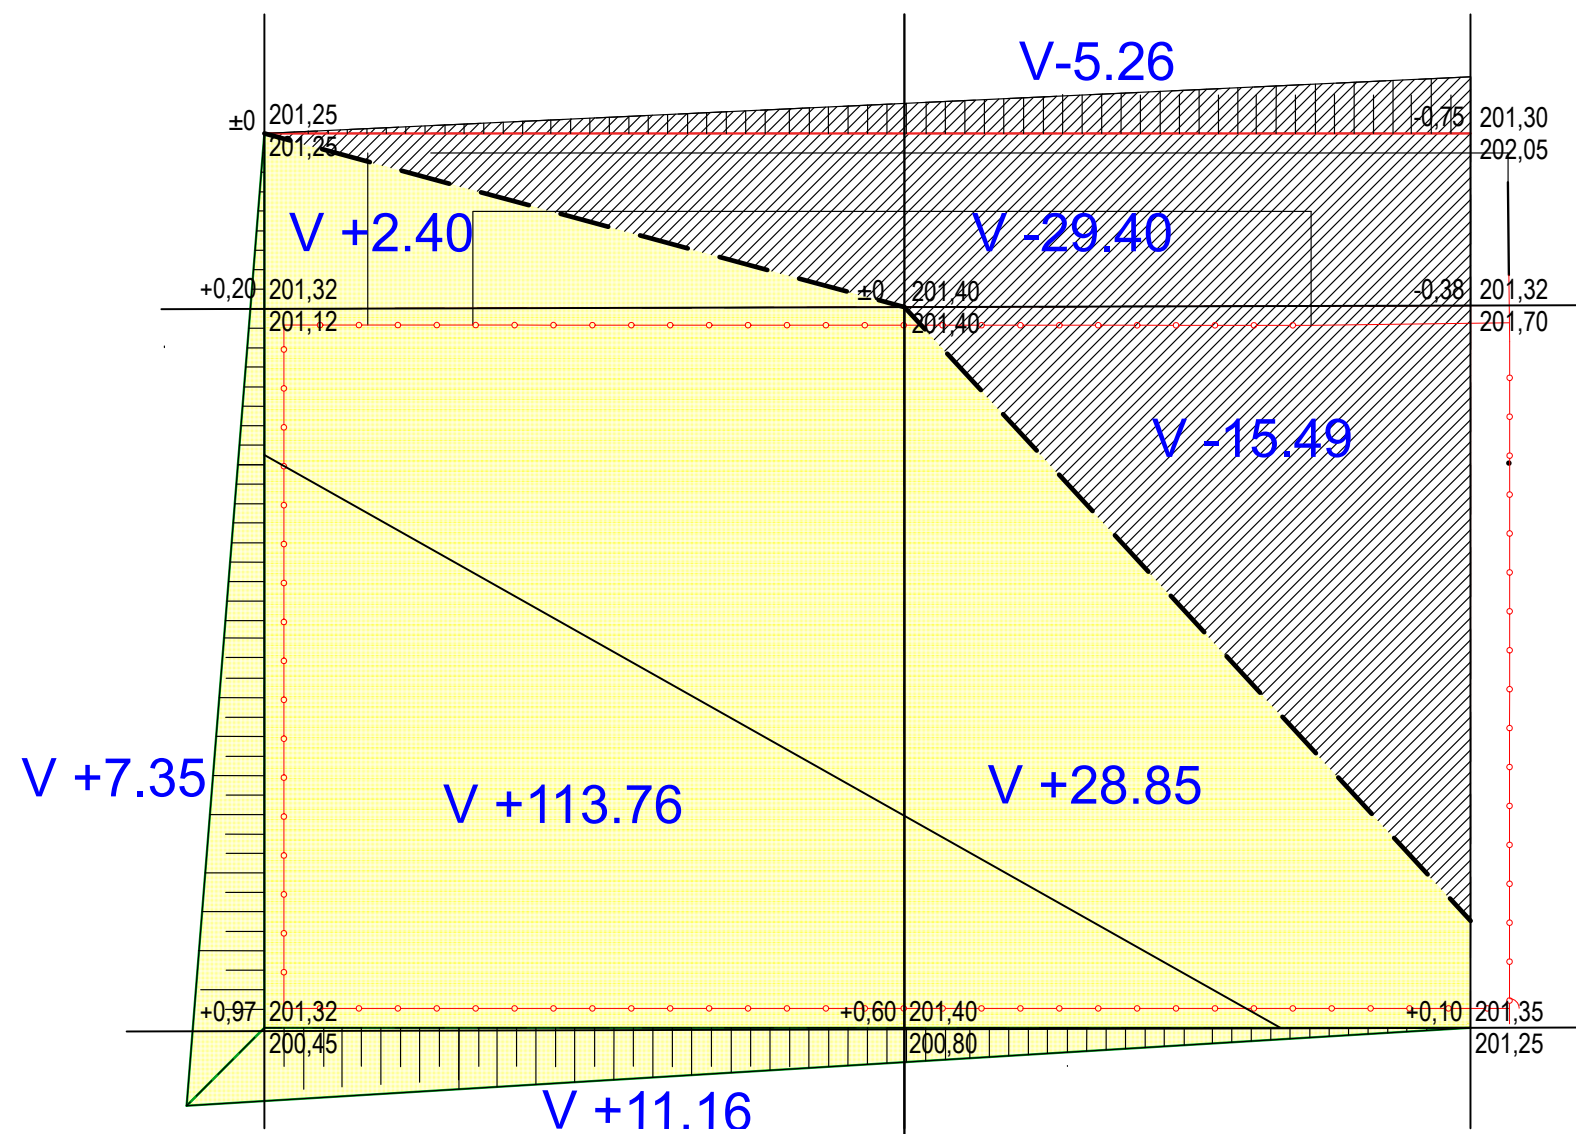

				Total
$V_R$	+7.35	+116.16	+28.85	+152.36
$V_D$			-50.08	-50.08

**Bilantul maselor de pământ**

Nr. d/o	Lucrările si volumurile de pământ	Cantitatea m <sup>3</sup>	
		Rambleu (+)	Debleu (-)
1	Scoaterea stratului fertil a solului	-	-
2	Volumul solului fertil pentru crearea zonei verzi	68	-
3	Sol fertil (transportarea)	-	-
4	Lucrări de terasament	152.36	50.08
5	Surplusul solului de la amenajare a:		
	-volumul sub teren de basket poz. 2	-	207
6	Nivelarea taluzurilor m <sup>3</sup>	-	-
	Total	+220,36	-257.08
7	Transportarea solului din debleu si rambleu	-	
8	Pământ surplus		37.24

**Notă:**

1. Plansa dată este elaborată pe baza planului de sistematizare pe verticală.
2. Cartograma maselor de pământ este elaborată fără evidența scoaterei solului fertil.
3. Volumul excavat de la groapa de fundații a construcțiilor proiectate sunt calculate în compartimentele respective.
4. Surplusul de sol se va evacua cu autobasculantă la distanța de 5km.

Beneficiar: Primaria or.Codru				Proiectarea stadionului de baschet din str.Schinoasa Deal, nr.7 or.Codru pe terenul cu nr.cadastral 0131131086 (Lot 1)		2020	928 - 1 - PG	
						Faza	Foaia	Foi
Manager Florea A.						PE	5	
Arh Sef Cazacu T.								
Arhitect Mirzenco G								
Plan sistematizare pe verticala						Firma "CAZACU" SRL Atelier de arhitectura si creatie "Faur"		